


# PRZEPUST Z RUR PEHD ŚR. 60 CM DŁ. 6.0 M

SKALA 1:40

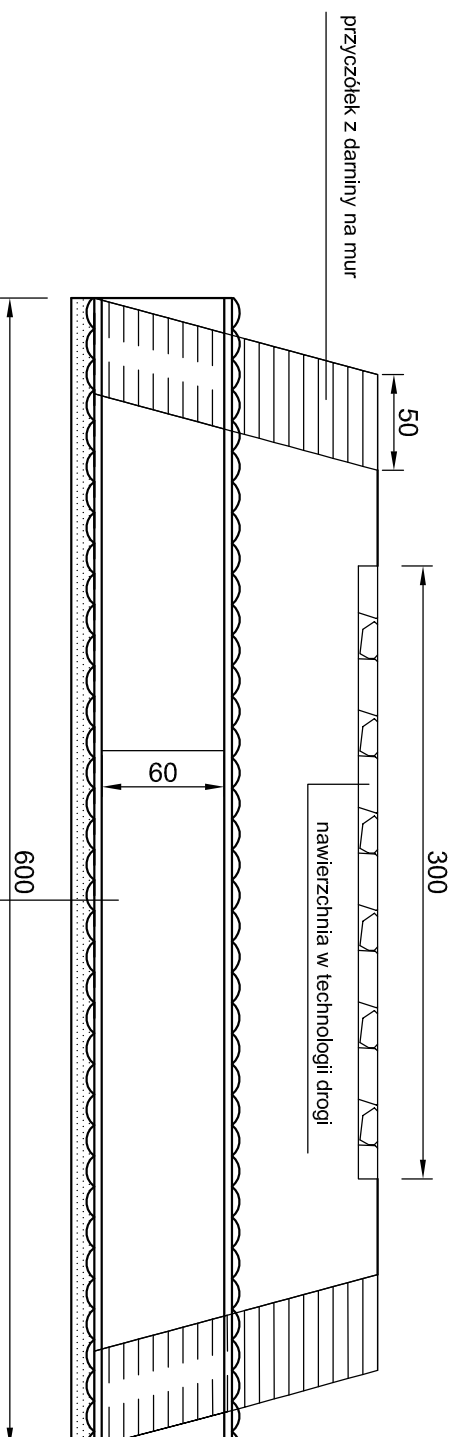

rura PEHD karbowana dwuwarstwowa śr. 60 cm  
podsyпка piaskowa gr. 10 cm

NAZWA OBIEKTU:	Modernizacja drogi poscaleniowych w m. Wójków gm. Padew Narodowa		
ADRES OBIEKTU:	Wójków gm. Padew Narodowa		
PRZEDMIOT:	Przeput śr. 60 cm L - 6.0m	SKALA	Nr. RYS.
		1:40	11
PROJEKTANT:	inż. Krzysztof Kopeć	DATA	PODPIS
		06. 2015	
PROJEKTANT:		DATA	PODPIS
SPRAWDZAJĄCY:		DATA	PODPIS