


# PRZEPUST Z RUR PEHD ŚR.80 CM DŁ. 6.0 M

SKALA 1:40

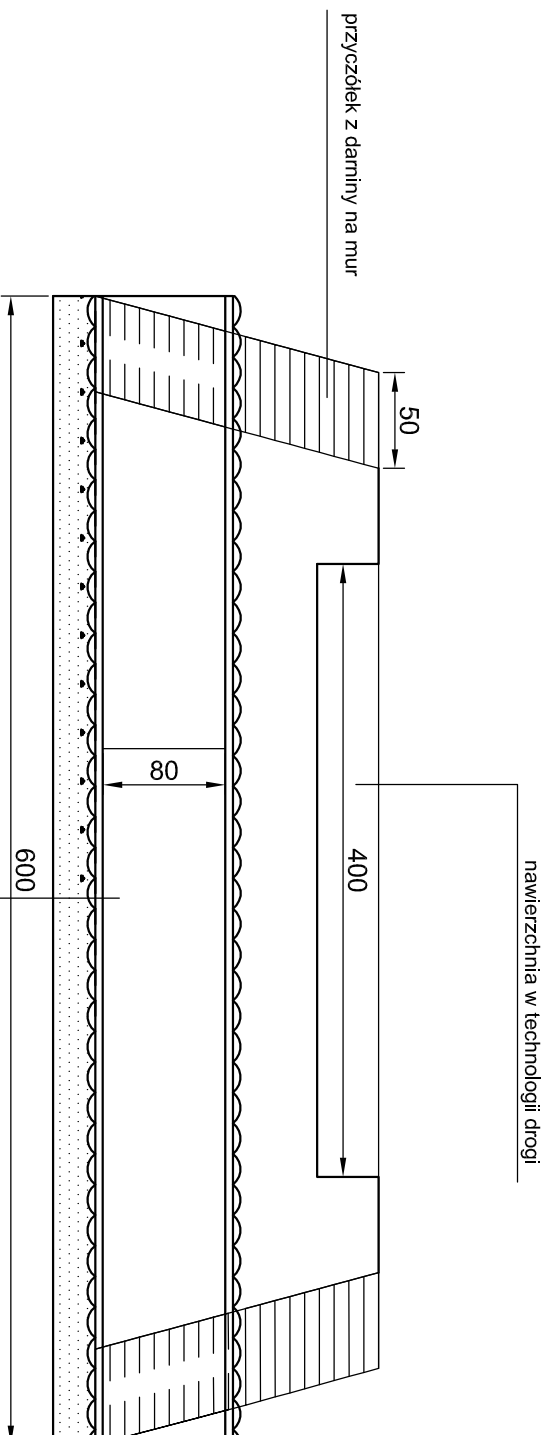

NAZWA OBIEKTU:	Modernizacja dróg poscaleniowych w m. Wojków gm. Padew Narodowa	
ADRES OBIEKTU:	Wojków gm. Padew Narodowa	

rura PEHD karbowana dwuwarstwowa śr.80 cm
podsyпка z pospółki gr. 10 cm

PRZEDMIOT:	Przeput śr. 80 cm L - 6.0m	SKALA	1:40	Nr. RYS.	10
PROJEKTANT:	inż. Krzysztof Kopeć	DATA	06. 2015	PODPIS	
PROJEKTANT:		DATA		PODPIS	
SPRAWDZAJĄCY:		DATA		PODPIS	