


PRZEPUST Z RURY PCV KARBOWANEJ

DWUŚCIENNEJ Ø 0,4 L 6,0 m

Skala 1:40

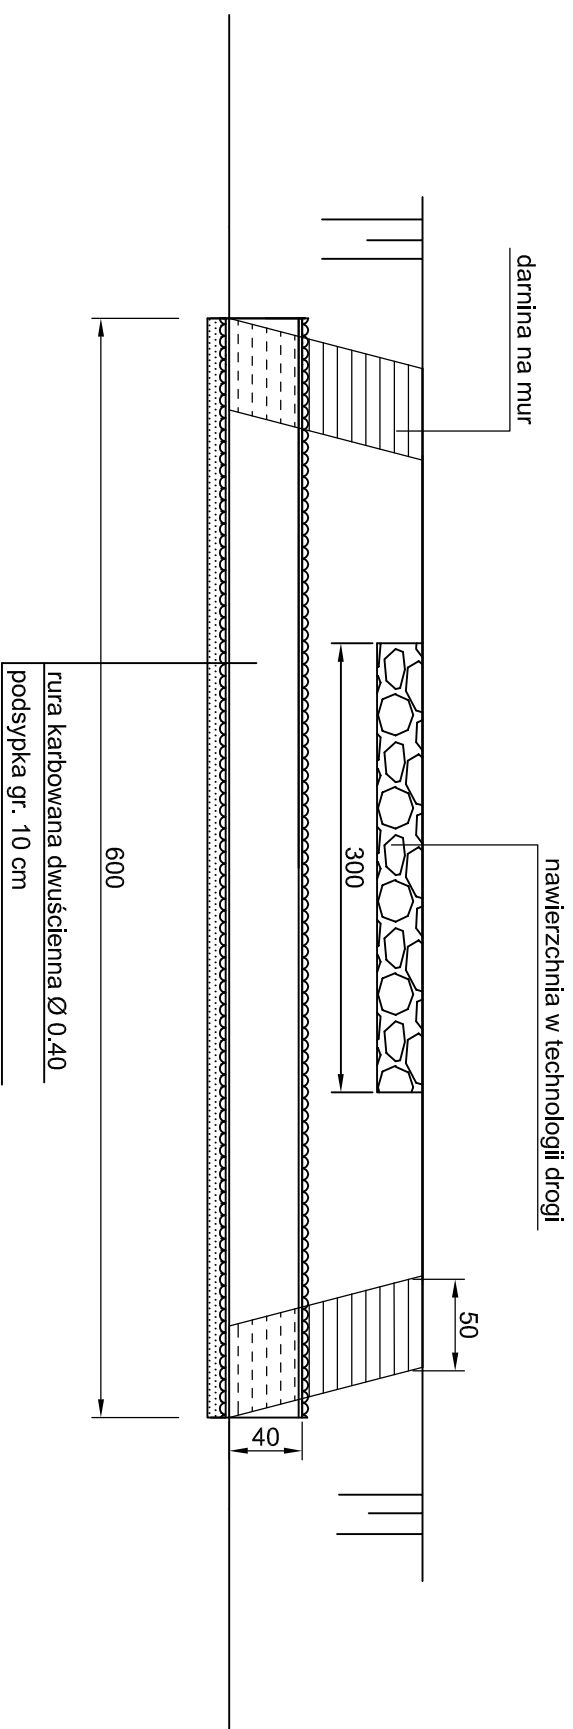

NAZWA OBIEKTU: Modernizacja dróg poscaleniowych w m. Wojków gm. Padew Narodowa		
ADRES OBIEKTU: Wojków gm. Padew Narodowa		
PRZEDMIOT: Rysunek konstrukcyjny	SKALA 1:40	Nr. RYS. 12
PROJEKTANT: inż. Krzysztof Kopeć	DATA 06.2015	PODPIS
PROJEKTANT:	DATA	PODPIS
SPRAWDZAJĄCY:	DATA	PODPIS