


PRZEKRÓJ POPRZECZNY DROGI

SKALA 1:20

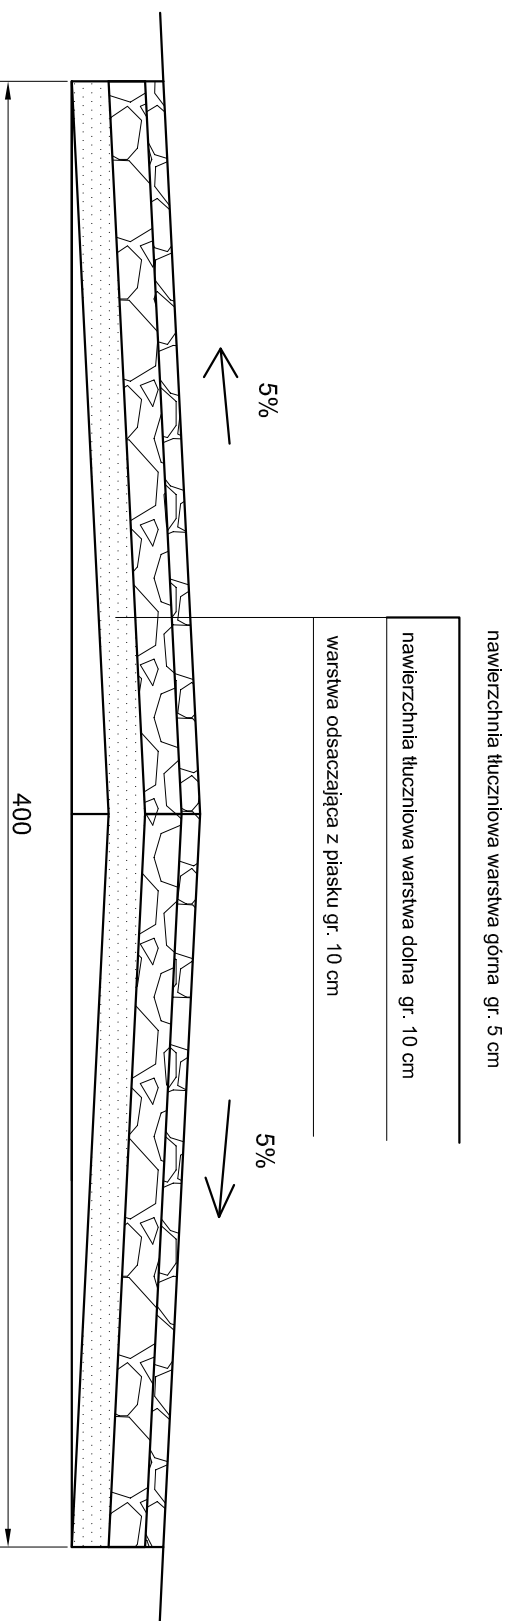

NAZWA OBIEKTU: Modernizacja dróg poscaleniowych w m. Wojków gm. Padew Narodowa			
ADRES OBIEKTU: Wojków gm. Padew Narodowa			
PRZEDMIOT: Przekrój poprzeczny nawierzchnia tłuczniowa daszkowa szer. 4.0m	SKALA 1:20	Nr. RYS. 7	
PROJEKTANT: Inż. Krzysztof Kopeć	DATA 06. 2015	PODPIS	
PROJEKTANT:	DATA	PODPIS	
SPRAWDZAJĄCY:	DATA	PODPIS	