

OBWIESZCZENIE

WÓJTA GMINY PADEW NARODOWA

o przystąpieniu do sporządzenia miejscowego planu zagospodarowania przestrzennego „Rusinów” dla terenu położonego w Padwi Narodowej, Zarówniu i Zachwiejowie w rejonie Linii Hutniczo Szerokotorowej

Na podstawie art. 17 pkt. 1 ustawy z dnia 27 marca 2003 r. o planowaniu i zagospodarowaniu przestrzennym (Dz. U. z 2015 poz. 199 z póź. zm.) zawiadamiam o podjęciu przez Radę Gminy w Padwi Narodowej uchwały Nr VII/85/2015 z dnia 30 grudnia 2015r o przystąpieniu do sporządzenia **miejscowego planu zagospodarowania przestrzennego „Rusinów” dla terenu położonego w Padwi Narodowej, Zarówniu i Zachwiejowie w rejonie Linii Hutniczo Szerokotorowej.**

Jednocześnie informuję, iż stosownie do art. 46 pkt 1 oraz art. 54 ust. 2 i 3 ustawy z dnia 3 października 2008r. o udostępnianiu informacji o środowisku i jego ochronie, udziale społeczeństwa w ochronie środowiska oraz o ocenach oddziaływania na środowisko (Dz. U. z 2013r. poz. 1235 z póź. zm.), w/w projekt planu podlega strategicznej ocenie oddziaływania na środowisko.

Zainteresowani mogą zgłaszać wnioski do wyżej wymienionego planu miejscowego. **Wnioski na piśmie należy składać w Urzędzie Gminy w Padwi Narodowej, ul. Grunwaldzka 2, 39-340 Padew Narodowa, w terminie 21 dni, licząc od dnia ukazania się niniejszego obwieszczenia.**


Wniosek powinien zawierać nazwisko, imię, nazwę i adres wnioskodawcy, przedmiot wniosku oraz oznaczenie nieruchomości, której dotyczy.

Wójt Gminy Padew Narodowa

mgr Robert Pluta

DATA MAPY EWIDENCYJNEJ
WOJEWÓDZTWO PODKARPACKIE
POWIAT: MIELEC
MIEJSCOWOŚĆ: PADEW NARODOWA
ZACHWIEJÓW
GMINA: PADEW NARODOWA
Lp. 1. 2015-12-2
Z DŁ. S. T. A. W. S. T. Y.
C. P. S. A. S. S. I. S. T. A. C. J. A.
Geod. 1

**ZAŁĄCZNIK GRAFICZNY DO ZAWIADOMIENIA
O PRZYSTĄPIENIU DO SPORZĄDZENIA MIEJSCOWEGO
PLANU ZAGOSPODAROWANIA PRZESTRZENNEGO
„RUSINÓW” DLA TERENU POŁOŻONEGO W PADWI
NARODOWEJ, ZARÓWNIU I ZACHWIEJOWIE W REJONIE LINII
HUTNICZO SZEROKOTOROWEJ**

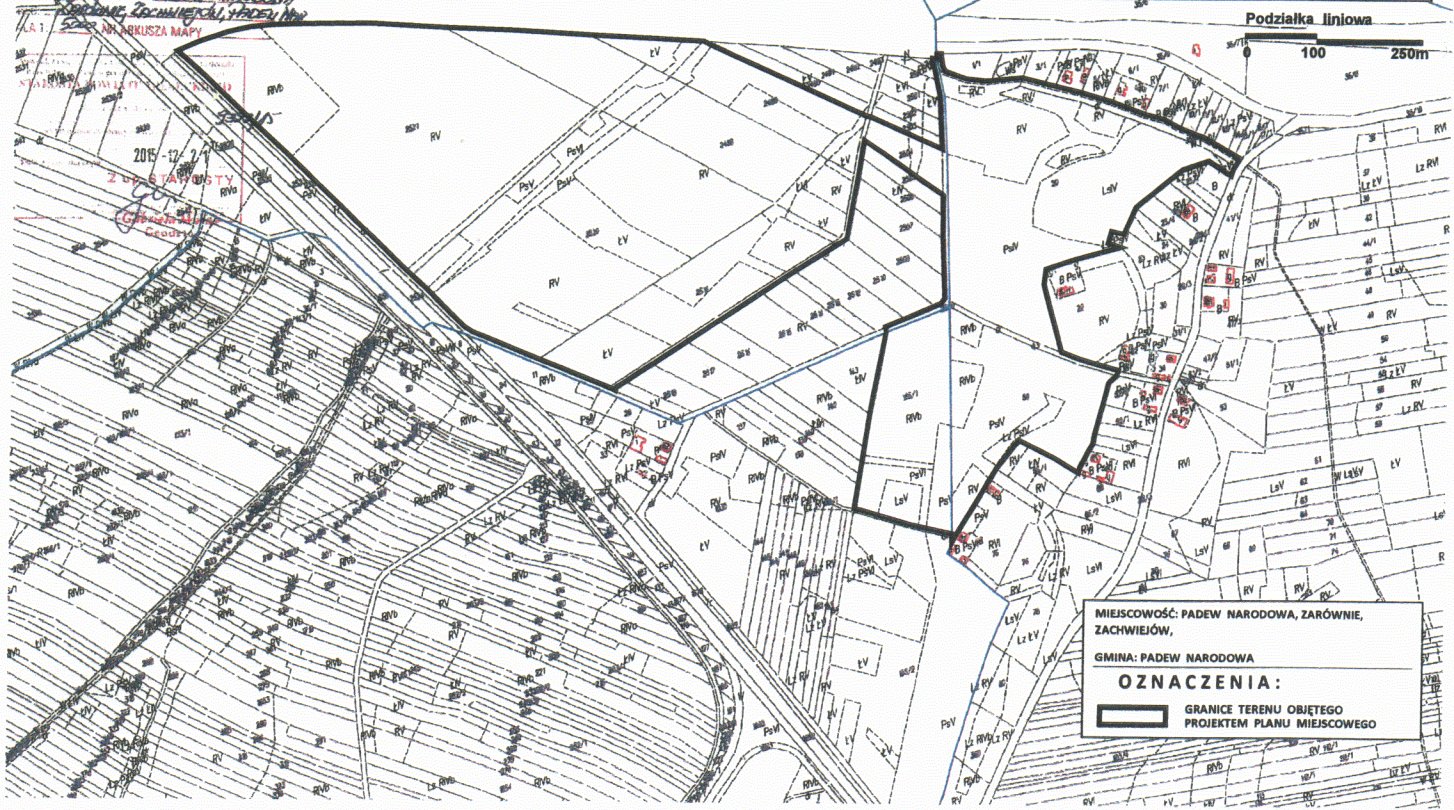

MIEJSCOWOŚĆ: PADEW NARODOWA, ZARÓWNI,
ZACHWIEJÓW,
GMINA: PADEW NARODOWA
OZNACZENIA:
GRANICE TERENU OBJĘTEGO
PROJEKTEM PLANU MIEJSCOWEGO