RZUT PIĘTRA I, II
skala 1:200

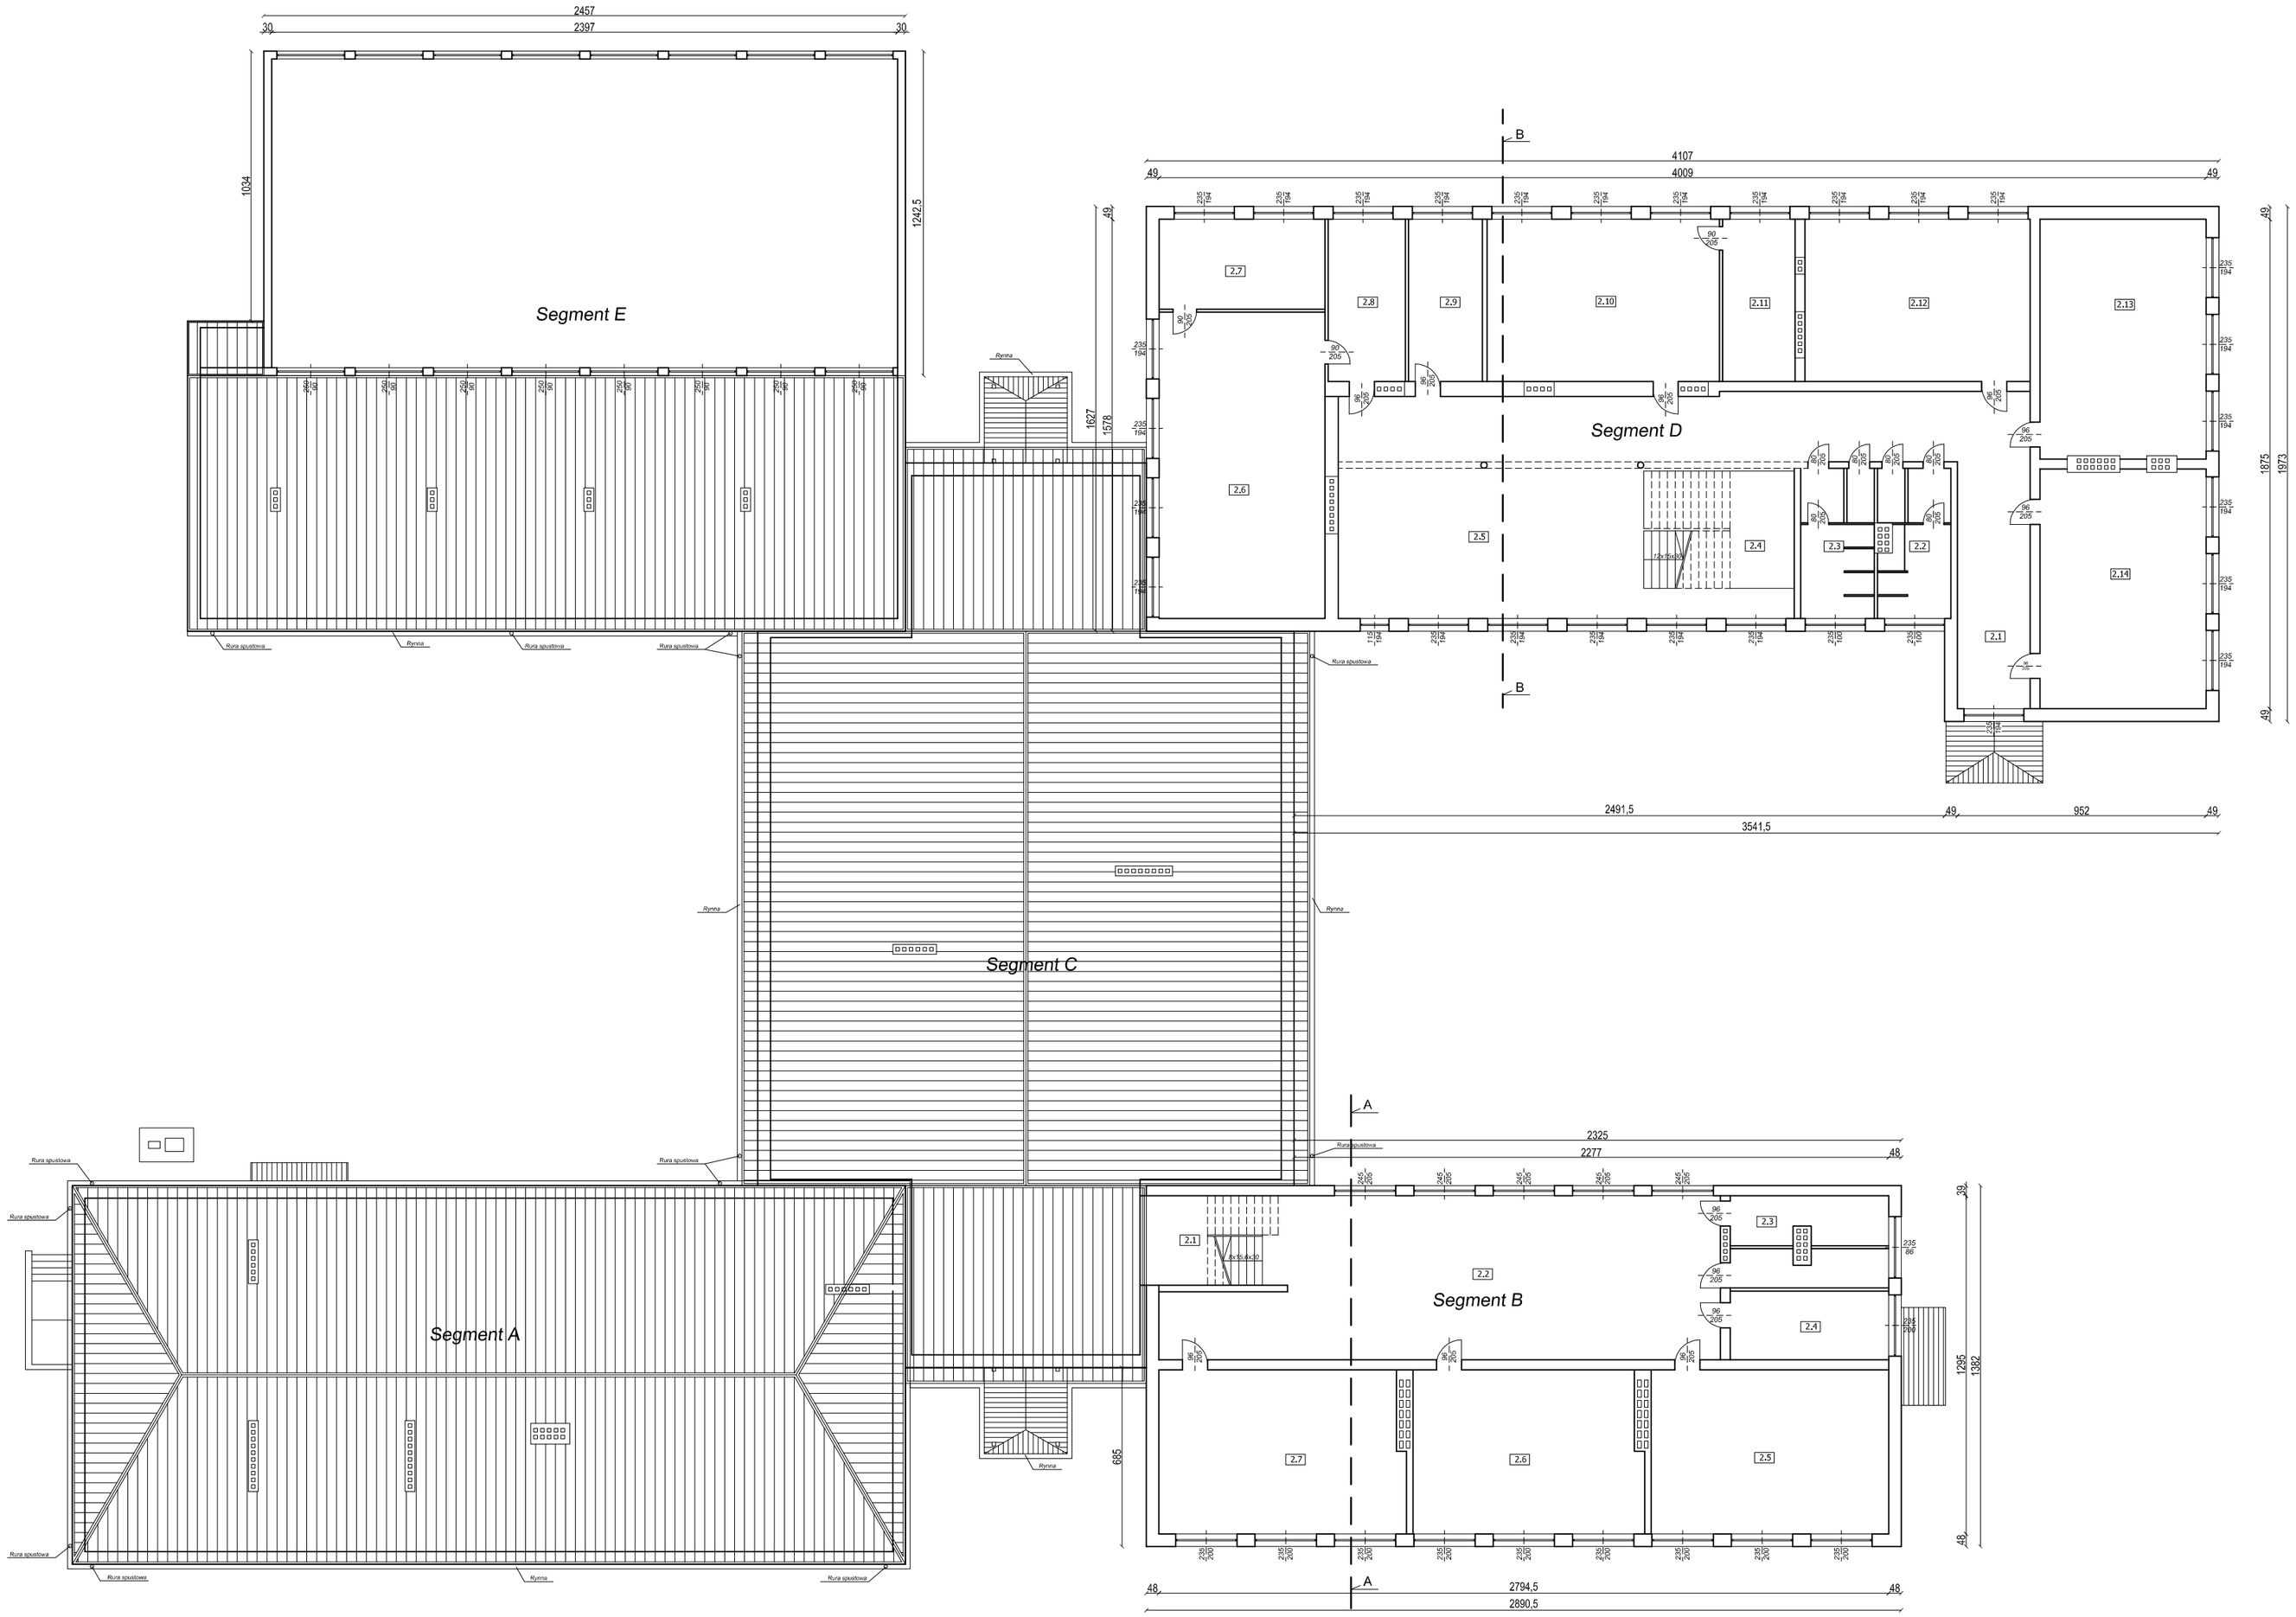

ZESTAWIENIE POMIESZCZEŃ SEGMENT B			
NR	POMIESZCZENIE	POSADZKA	POWIERZCHNIA
2.1	Komunikacja	tarkett	18,52 m2
2.2	Korytarz	tarkett	116,79 m2
2.3	Łazienka	płytki	20,67 m2
2.4	Gabinet	tarkett	15,89 m2
2.5	Sala	tarkett	57,16 m2
2.6	Sala	tarkett	55,33 m2
2.7	Sala	tarkett	59,58 m2
SUMA			344,16 m2

ZESTAWIENIE POMIESZCZEŃ SEGMENT D			
NR	POMIESZCZENIE	POSADZKA	POWIERZCHNIA
2.1	Korytarz	tarkett	33,86 m2
2.2	Łazienka	płytki	16,18 m2
2.3	Łazienka	płytki	16,18 m2
2.4	Komunikacja	tarkett	33,12 m2
2.5	Korytarz	tarkett	131,84 m2
2.6	Sala	tarkett	74,48 m2
2.7	Sala	tarkett	21,84 m2
2.8	Sala	tarkett	18,35 m2
2.9	Sala	tarkett	17,60 m2
2.10	Sala	tarkett	55,23 m2
2.11	Sala	tarkett	17,23 m2
2.12	Sala	tarkett	53,56 m2
2.13	Sala	tarkett	58,37 m2
2.14	Sala	tarkett	58,37 m2
SUMA			606,21 m2

schemat budynku

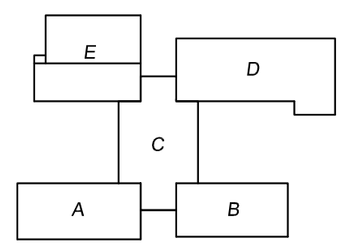

SKALA 1:200	INWESTOR: Gmina Padew Narodowa, ul. Grunwaldzka 2, 39-340 Padew Narodowa			
OBIEKT: Termomodernizacja budynku Zespołu Szkół w Padwi Narodowej - docieplenie ścian i stropów oraz wymiana okien, dz. nr 1803, gm. Padew Narodowa				
Rzut piętra I, II				
PROJEKTANT	mgr inż. arch. M. Krystek	UAN 8346/75/88		08.2014
OPRACOWAŁ	inż. A. Chmara			08.2014
RODZAJ INWESTYCJI: TERMOMOD.	FAZA: INWENTARYZACJA	BRANŻA: Architektoniczna		NR RYS.: 3.I