



Elewacja północno-wschodnia 1
skala 1:200

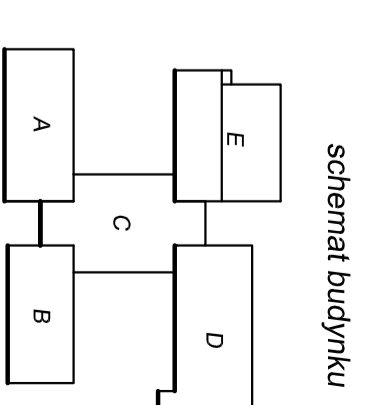

Elewacja północno-wschodnia 2
skala 1:200

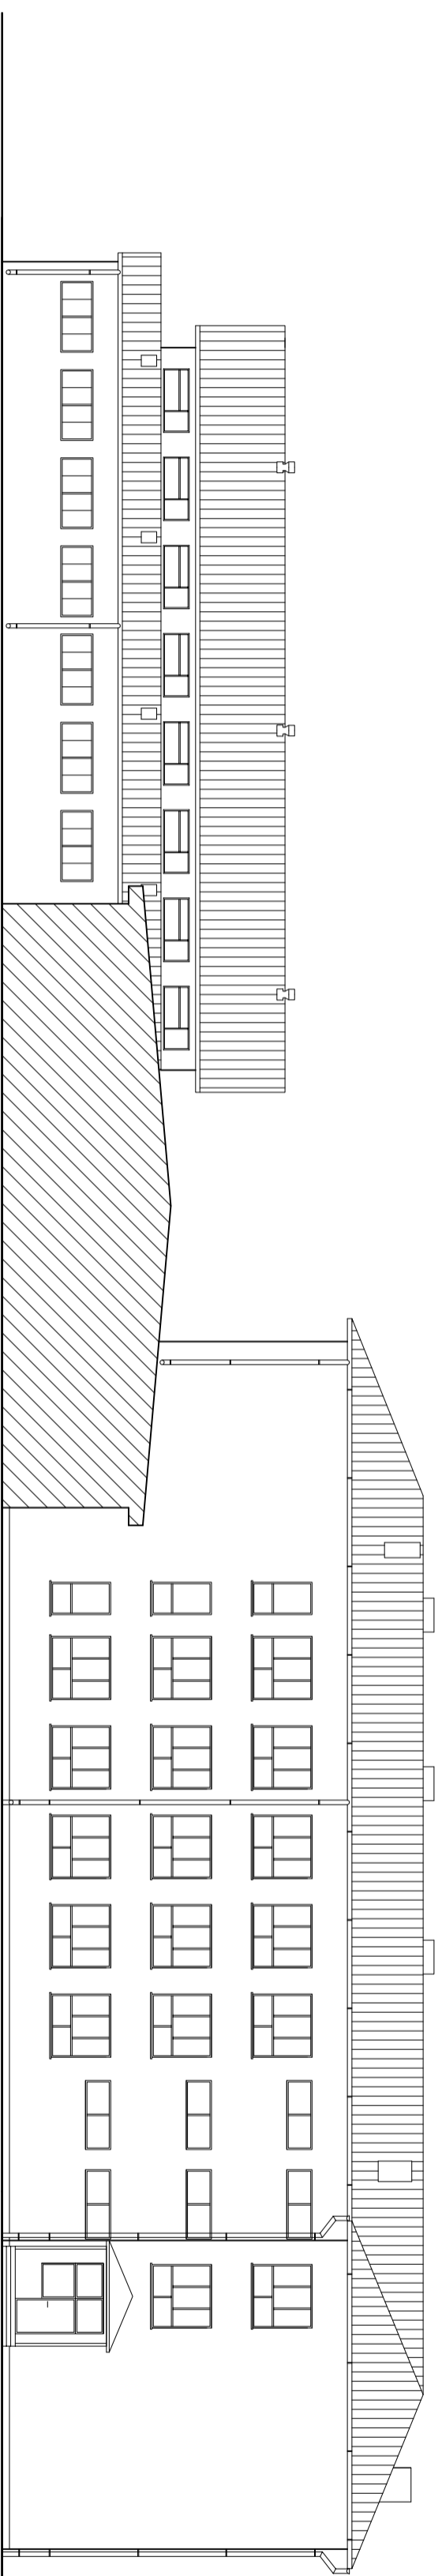

SKALA 1:200
INWESTOR
Gmina Padew Narodowa
ul. Grunwaldzka 2, 39-340 Padew Narodowa

OBJEKT
Termomodernizacja budynku Zespołu Szkół w Padwi Narodowej - docieplenie ścian i stolpów oraz wymiana okien, dz. nr 1803, gm. Padew Narodowa

PROJEKTANT	mgr inż. arch. M. Kryśtek	UAM 83467588	08.2014
OPRACOWAL	inż. A. Chmara		08.2014
RODZAJ INWESTYCJI	FAZA	BRANŻA	NR RYS.
TERMINOWOD.	INWENTARYZACJA	Architektoniczna	7.1

Elewacje