


# WOJKÓW DR. NR. EW. 421

## SKALA 1:20

nawierzchnia tłuczniowa gr. 5 cm

podbudowa tłuczniowa warstwa dolna  
gr. 10 cm.

warstwa odsączająca z piasku gr. 20 cm

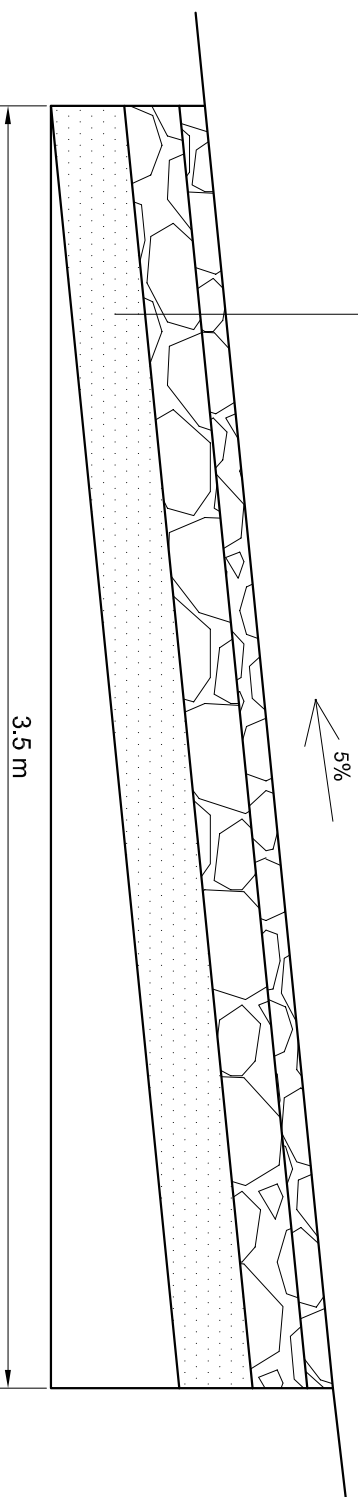

NAZWA OBIEKTU: Przebudowa i modernizacja drogi poscaleniowej  
w m. Wojków gm. Padew Narodowa nr. 421

ADRES OBIEKTU: Wojków gm. Padew Narodowa

PRZEDMIOT: Rysunek konstrukcyjny

PROJEKTANT:

inż. Krzysztof Kopeć

PROJEKTANT:

SPRAWDZAJĄCY:

SKALA  
1:20

Nr. RYS.  
4

DATA  
08.2016

PODPIS

DATA

PODPIS

DATA

PODPIS