


PROFIL PODŁUŻNY DROGI NR. EW. 421 WOJKÓW

SKALA 1: $\frac{50}{1000}$

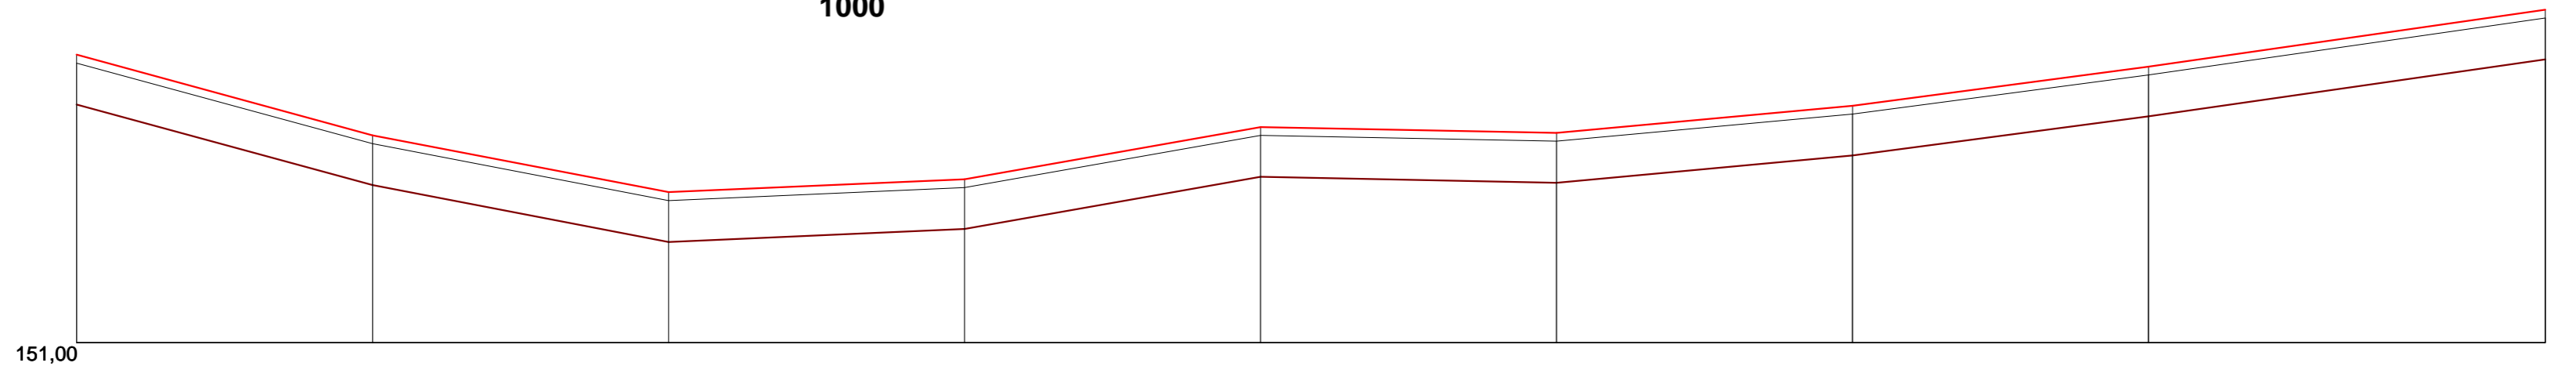

Rzędne istn.	153,36	152,68	152,20	152,31	152,75	152,70	152,93	153,26	153,74
Rzędne koryta	152,94	152,26	151,78	151,89	152,33	152,28	152,51	152,84	153,32
Rzędne nawierzchni	153,36	152,68	152,20	152,31	152,75	152,70	152,93	153,26	153,74
Element projektowany	Droga nr ew. 421 Wojków, szer. nawierzchni 3.5 m, długość 417 mb warstwa odsączająca z piasku gr. 20 cm, podbudowa tłuczniowa warstwa dolna gr. 15 cm, nawierzchnia tłuczniowa gr. 7 cm								
Odległości	0,00	50,00	100,00	150,00	200,00	250,00	300,00	350,00	417,00
Hektometraż	0	50	100	150	200	250	300	350	417

0,1

0,2

0,3

0,4