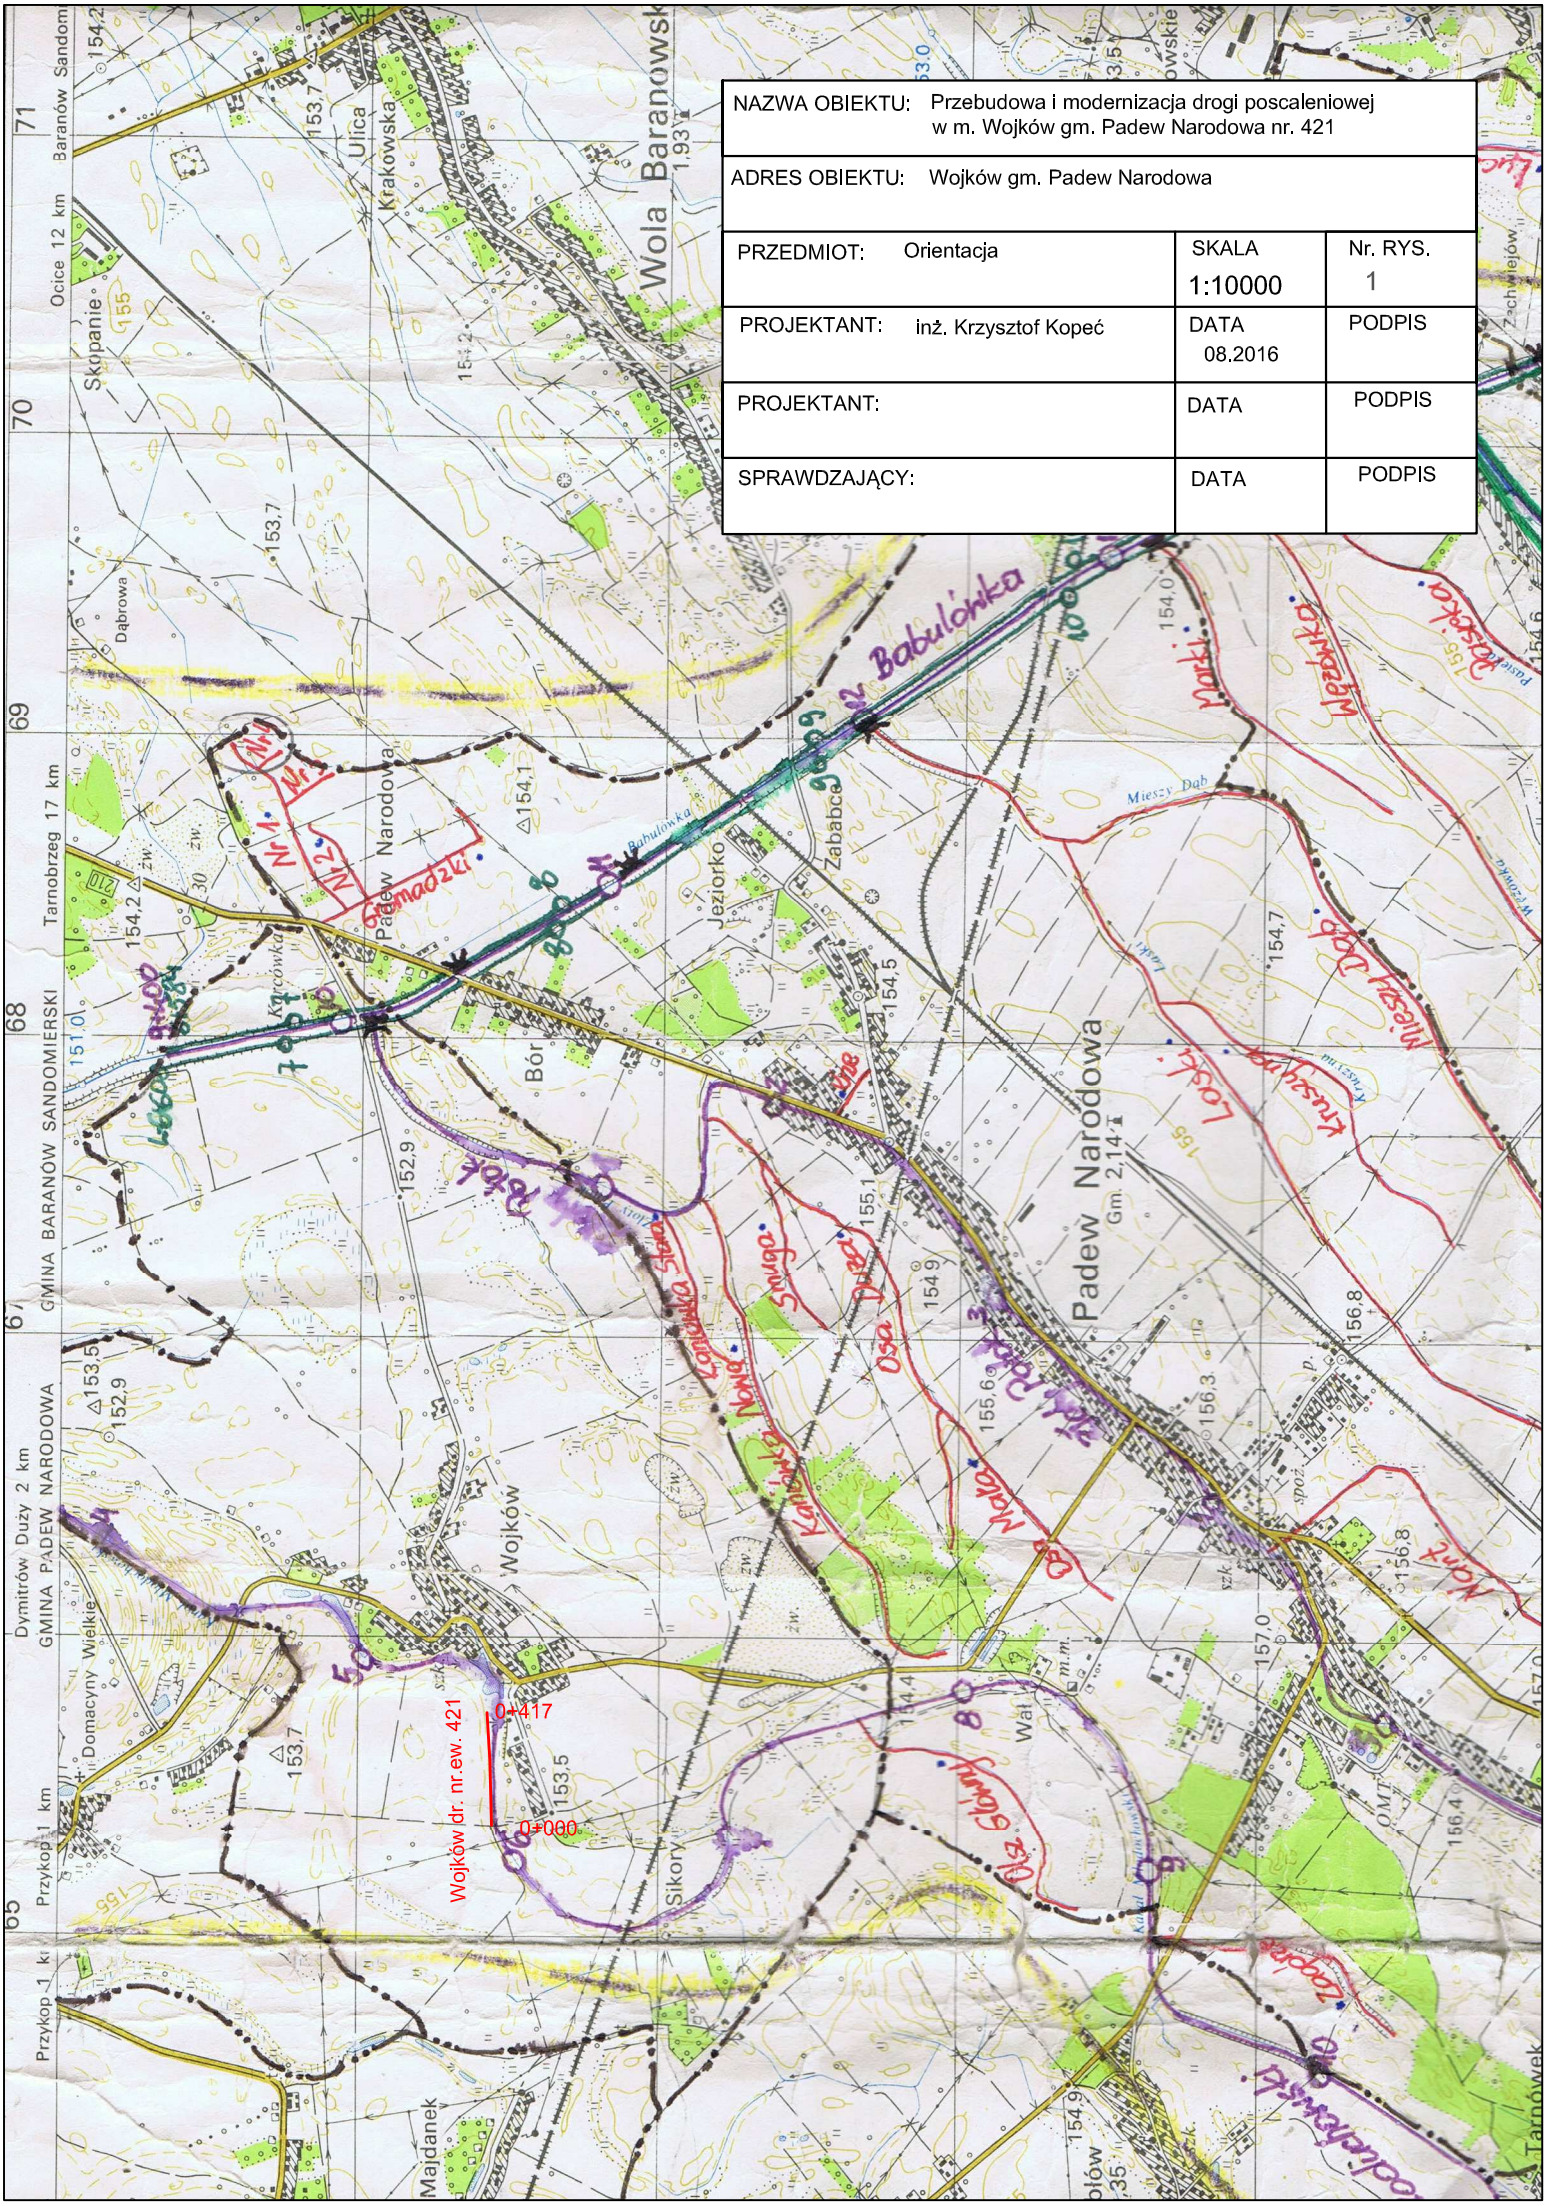NAZWA OBIEKTU:	Przebudowa i modernizacja drogi poscaleniowej w m. Wojków gm. Padew Narodowa nr. 421		
ADRES OBIEKTU:	Wojków gm. Padew Narodowa		
PRZEDMIOT:	Orientacja	SKALA 1:10000	Nr. RYS. 1
PROJEKTANT:	inż. Krzysztof Kopeć	DATA 08.2016	PODPIS
PROJEKTANT:		DATA	PODPIS
SPRAWDZAJĄCY:		DATA	PODPIS