


NAZWA OBIEKTU:		Przebudowa i modernizacja drogi posacaleniowej w m. Wojków gm. Padew Narodowa	
ADRES OBIEKTU:		Wojków droga nr. 770	
PRZEDMIOT:	Orientacja	SKALA	Nr. RYS.
		1:10000	1
PROJEKTANT:	inż. Krzysztof Kopeć	DATA	PODPIS
		08.2016	
PROJEKTANT:		DATA	PODPIS
SPRAWDZAJĄCY:		DATA	PODPIS

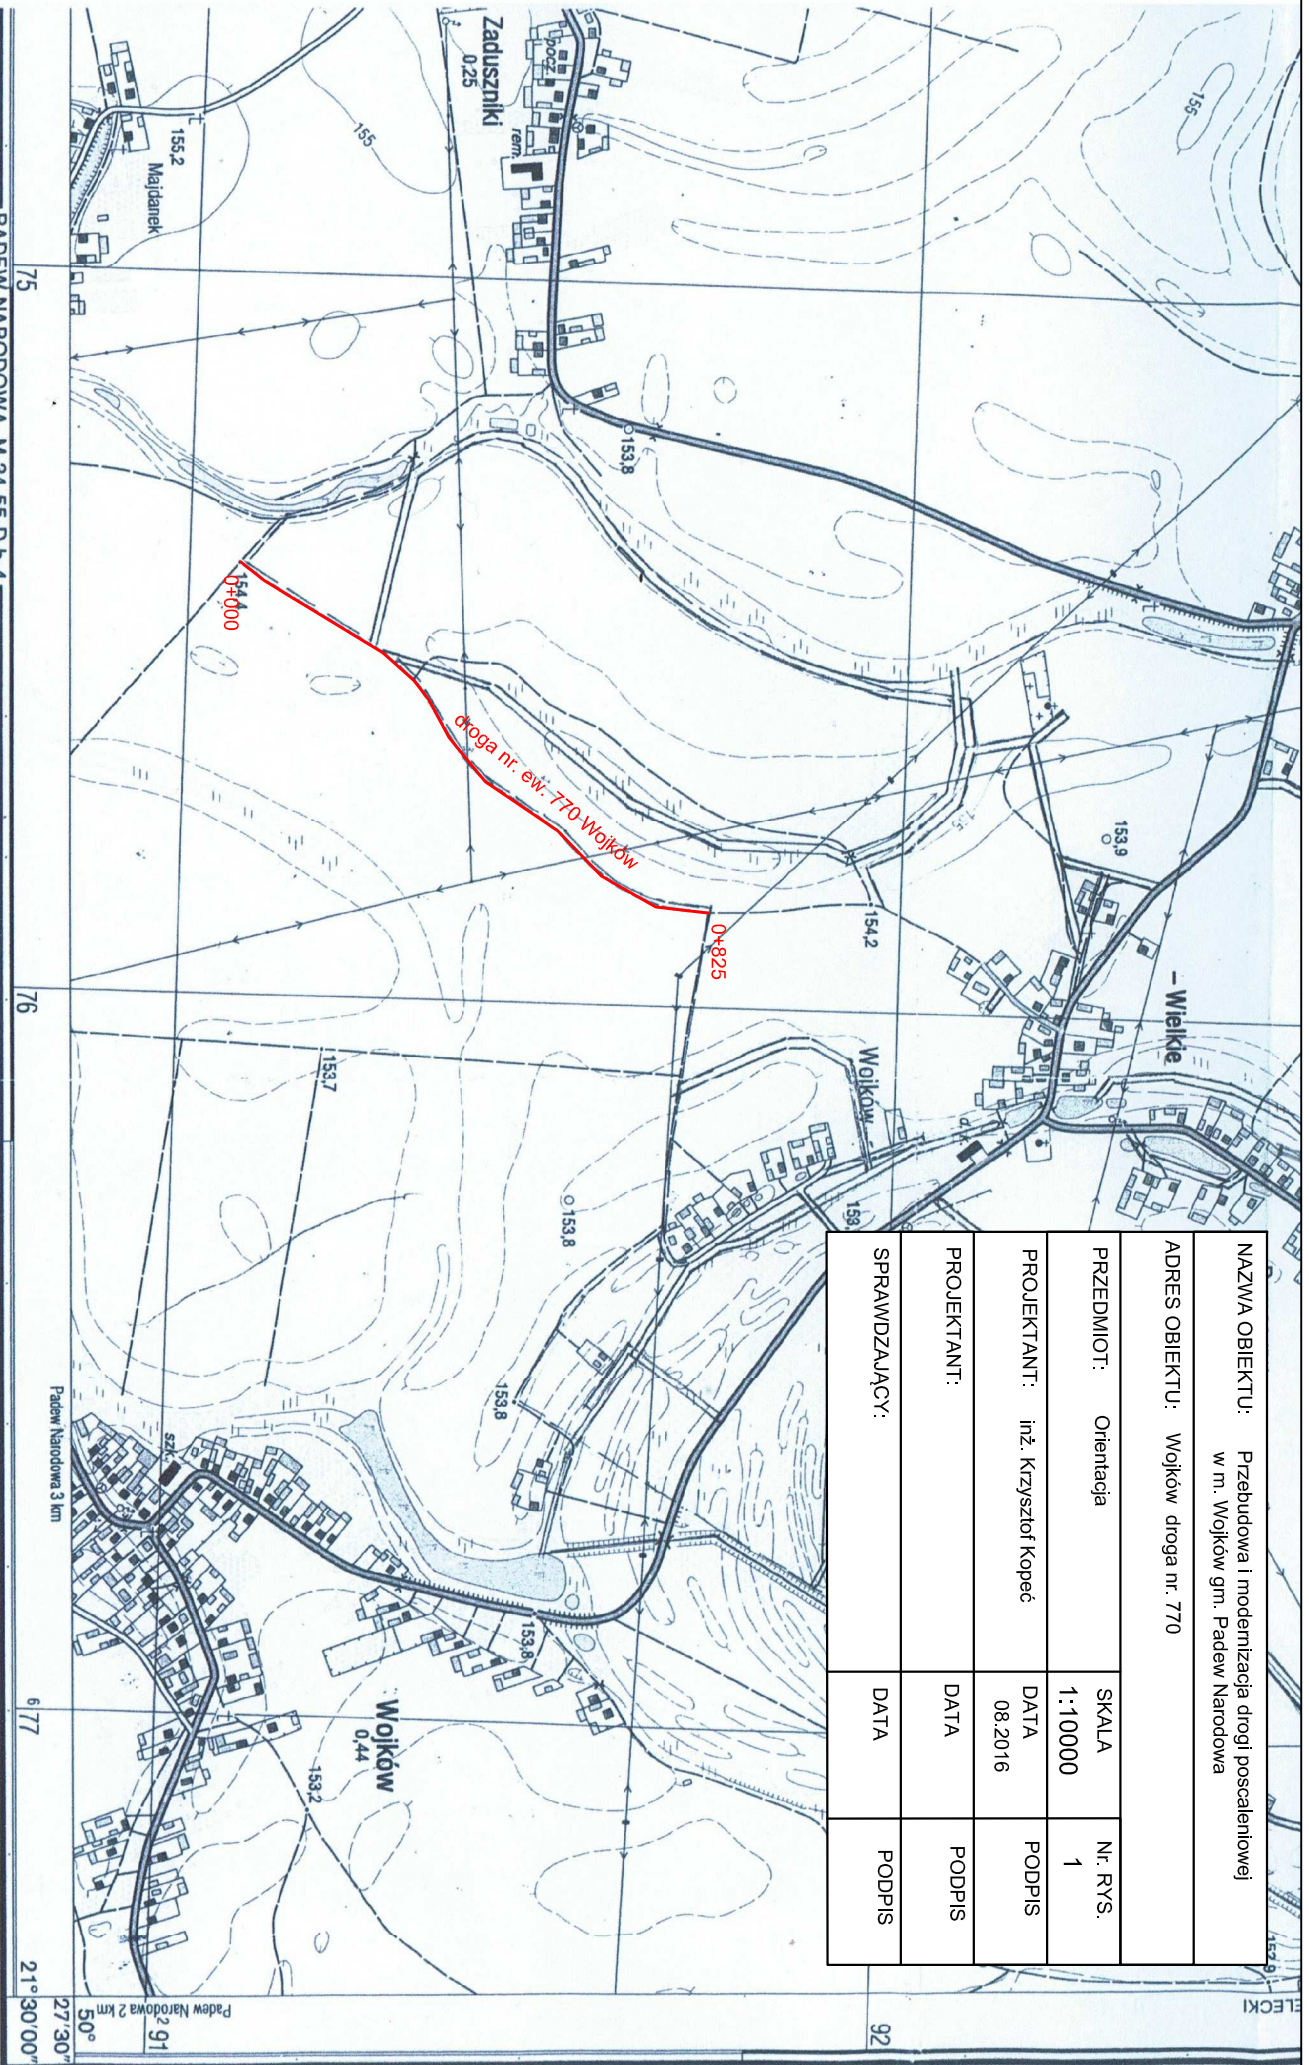

1 : 10 000

1 cm - 100 m



64

PADEW NARODOWA M.34-55-D-b-4

65

75

76

Padew Narodowa 3 km

146/66

677

21°

30'00"

27'30"

30°

Nakład 300 egz.

Opracowanie topograficzne 2002 r.
OPGK Rzeszów S.A.
Opracowanie kartograficzne 2002 r.
wg znaków umownych 1999 r.
OPGK Rzeszów S.A.
Druk 2002 r. OPGK Rzeszów S.A.