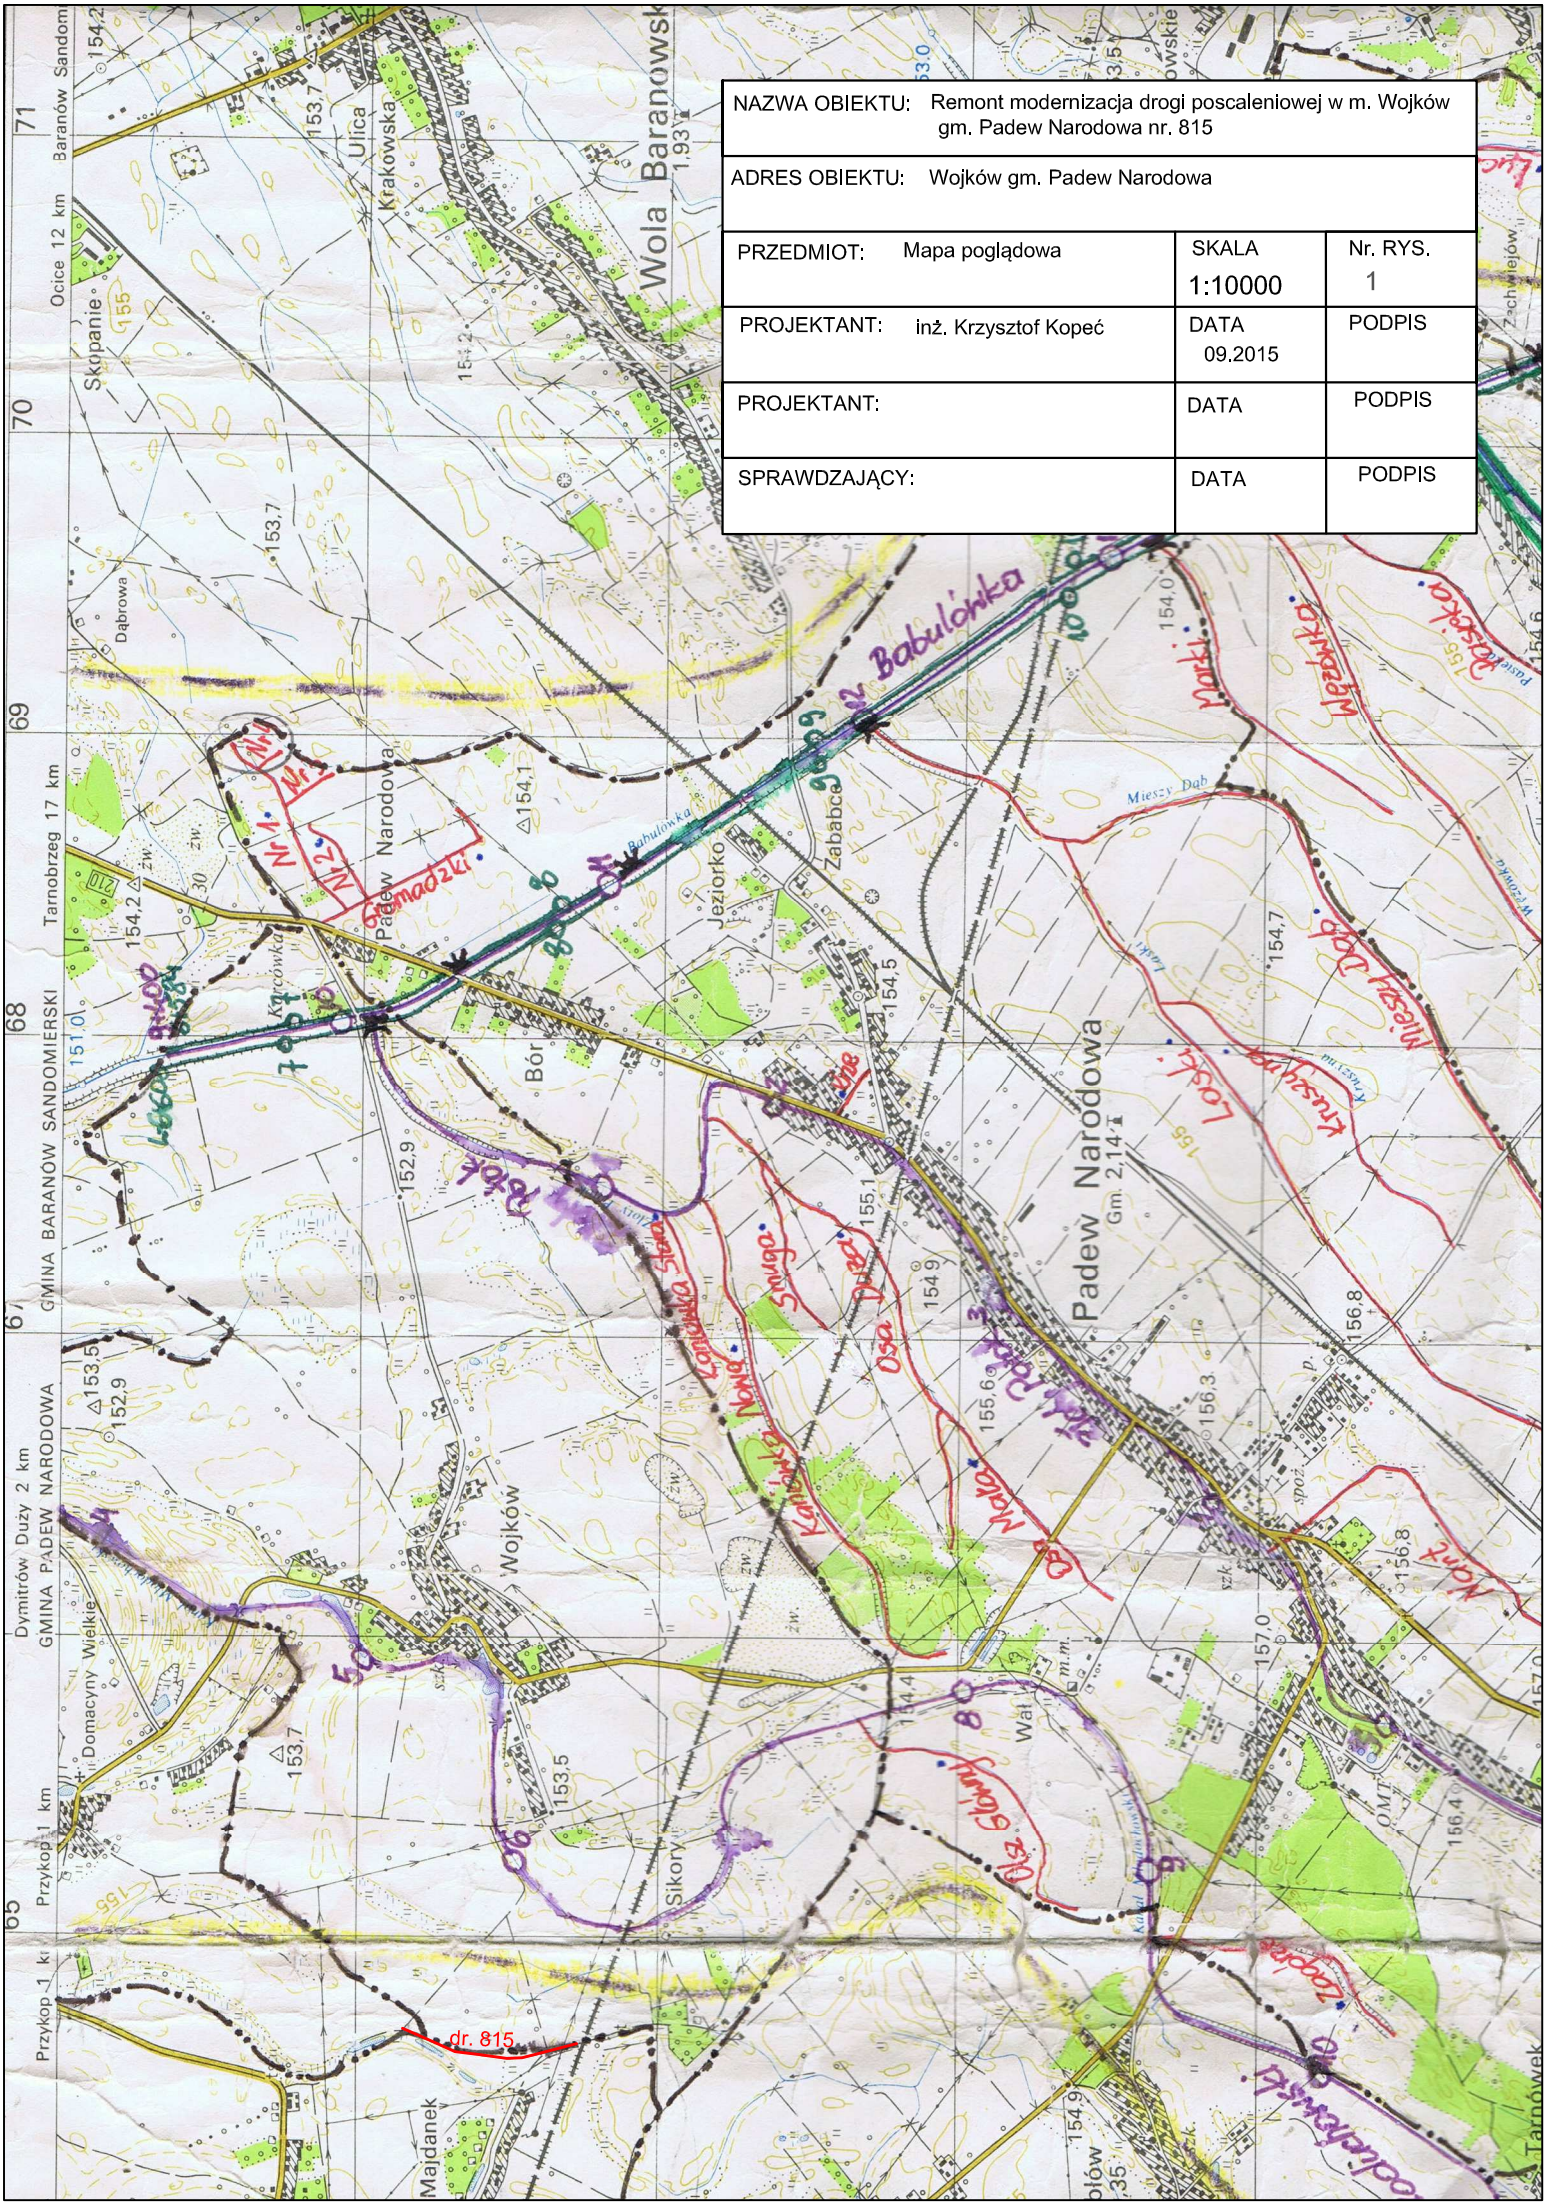
NAZWA OBIEKTU: Remont modernizacja drogi poscaleniowej w m. Wojków gm. Padew Narodowa nr. 815
ADRES OBIEKTU: Wojków gm. Padew Narodowa
PRZEDMIOT: Mapa poglądowa
SKALA 1:10000
Nr. RYS. 1
PROJEKTANT: inż. Krzysztof Kopeć
DATA 09.2015
PODPIS
PROJEKTANT:
DATA
PODPIS
SPRAWDZAJĄCY:
DATA
PODPIS
Wola Baranowska
Ulica Krakowska
Skopanie
Ocice 12 km
Baranów Sandom
Dąbrowa
Padew Narodowa
Babulówka
Zababce
Jeziorko
Bór
Wojków
Sikory
Majdanek
Tarnobrzeg 17 km
GMINA BARANOW SANDOMIERSKI
Dymitrów Duży 2 km
GMINA PADEW NARODOWA
Przykop 1 km
Domacyny Wielkie
dr. 815