


POZIOM PORÓWNAWCZY 152.00m n.p.m.

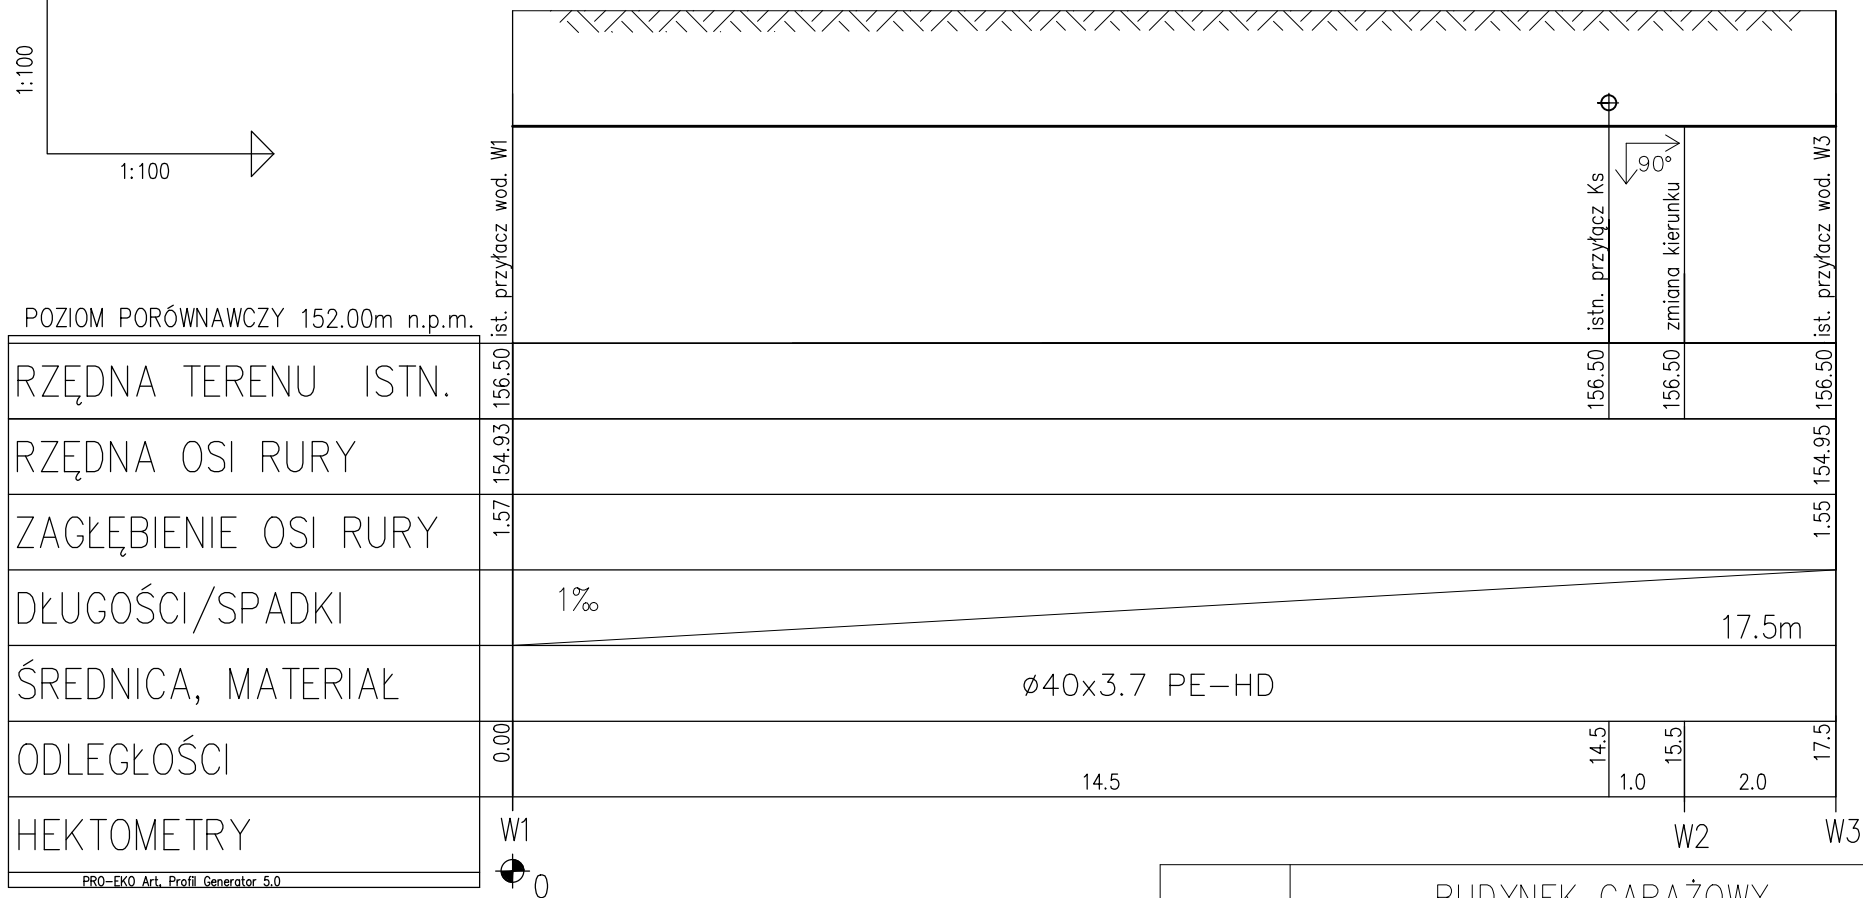

PRO-EKO Art. Profil Generator 5.0

UWAGA: ZA WODOMIERZEM ZAMONTOWAĆ ZAWÓR ANTYSKAŻENIOWY

skala: 1:100	BUDYNEK GARAŻOWY		
	Inwestor: Gmina Padew Narodowa Adres budowy: Padew Narodowa nr dz. 1892		
Data Grudzień 2016	Nr rysunku S1	Tytuł rysunku Profil podłużny przebudowy przyłącza wodoc. odcinek W1-W3	
Specjalność Instalacyjna	Projektant: Bogdan Łukaszek upr.bud.nr.44/96	Podpis	Sprawdzający: Mariusz Majewski upr.bud.nr.150/99 Podpis