
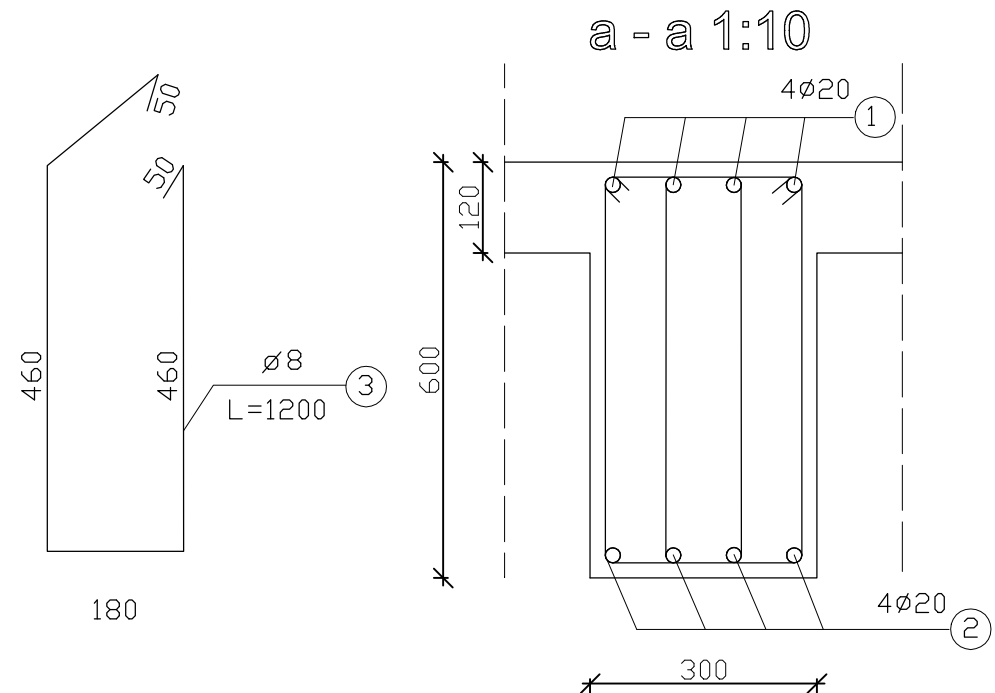


Poz.P1 PODCIĄG 1:20

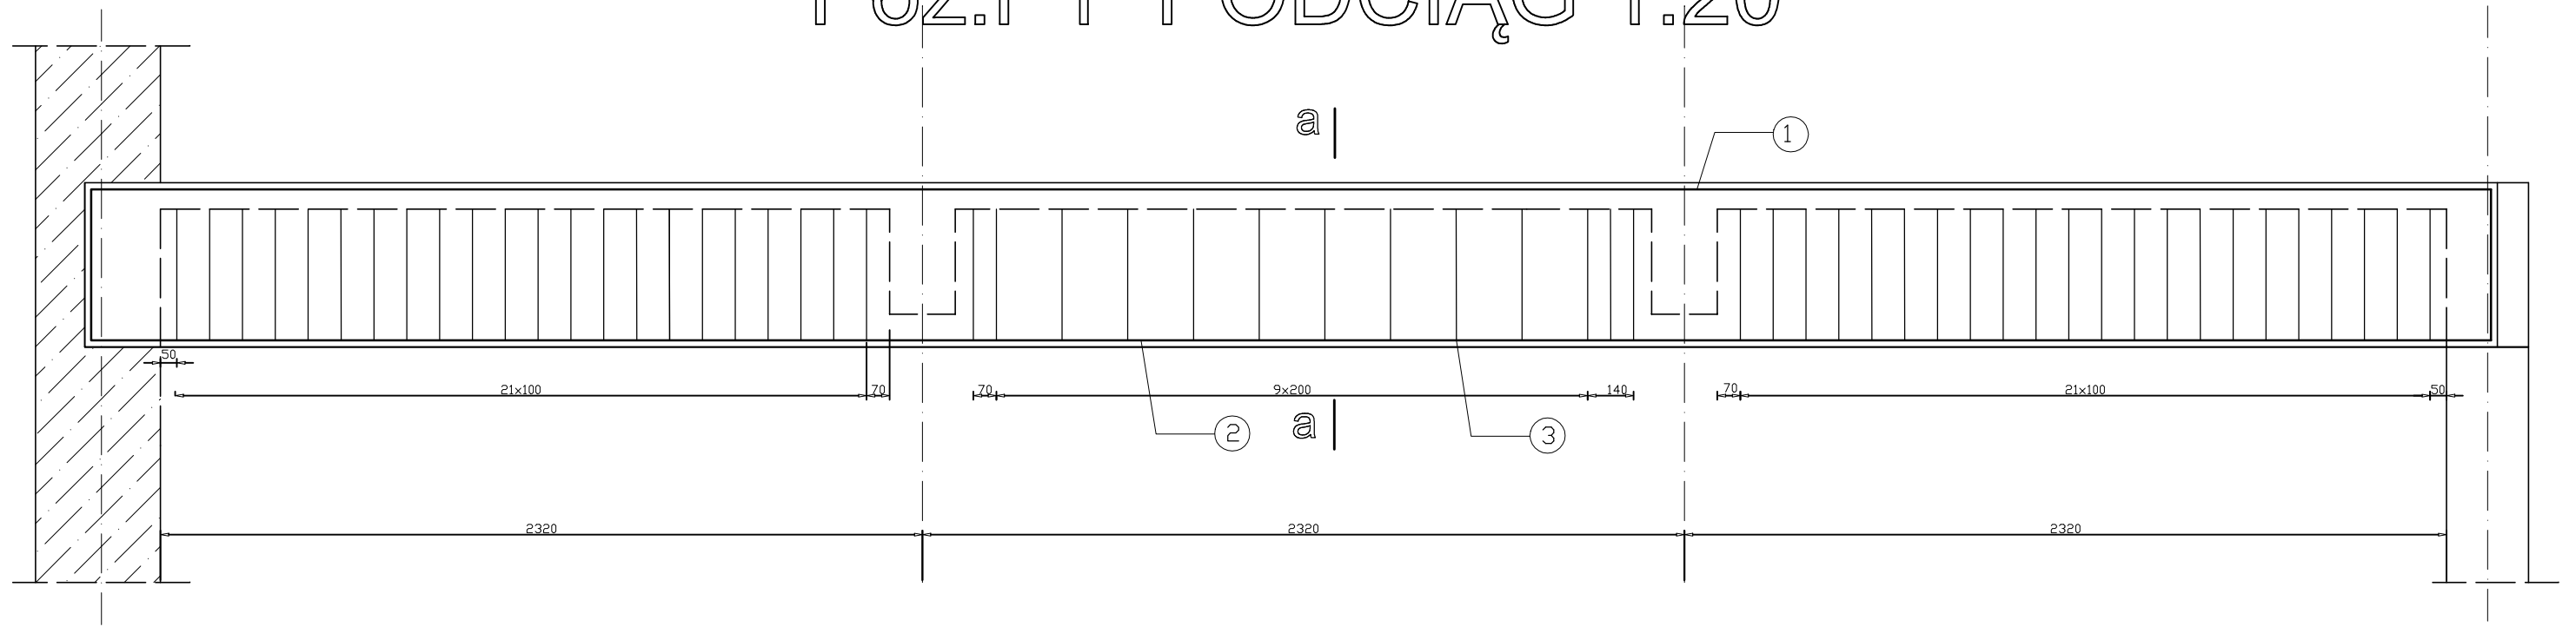

ZESTAWIENIE STALI

Nazwa	Liczba szt	Nr pręta	Średnica	Długość pręta m	Liczba w 1 el. szt	Długość		
			mm			RB500 ø 20	RB500 o 8	
PODCIĄG P-1	1	1	20	7,8	4	31,20		
		2	20	7,8	4	31,20		
		3	8	1,2	114		136,80	
		Razem długość , m					62,40	136,80
		Masa , kg/m					2,47	0,39
		Masa całkowita , kg					154,13	53,35
Razem						207,48		

PRACOWNIA PROJEKTOWA MARTA GAĞALA-WÓJCIK		
OBIEKT:	ROZBUDOWA I PRZEBUDOWA BUDYNKU GARAĐOWEGO	
ADRES BUDOWY:	Pađew Narodowa, dz. nr ewid. 1892	
INWESTOR:	Gmina Pađew Narodowa	DATA:
NAZWA RYSUNKU:	PODCIĄG	RYB. NR.: 10
PROJEKTANT:	Marta Gađala-Wójcik	SKALA: 1:20
	NR. UPRAWNIENI:	PODPIS:
	B149/86 specj. konstr.-budowlana	
OPRACOWANIE:	Paulina Milek	