


POZ.2-ŻEBRO Ż - 1
Skala 1:20

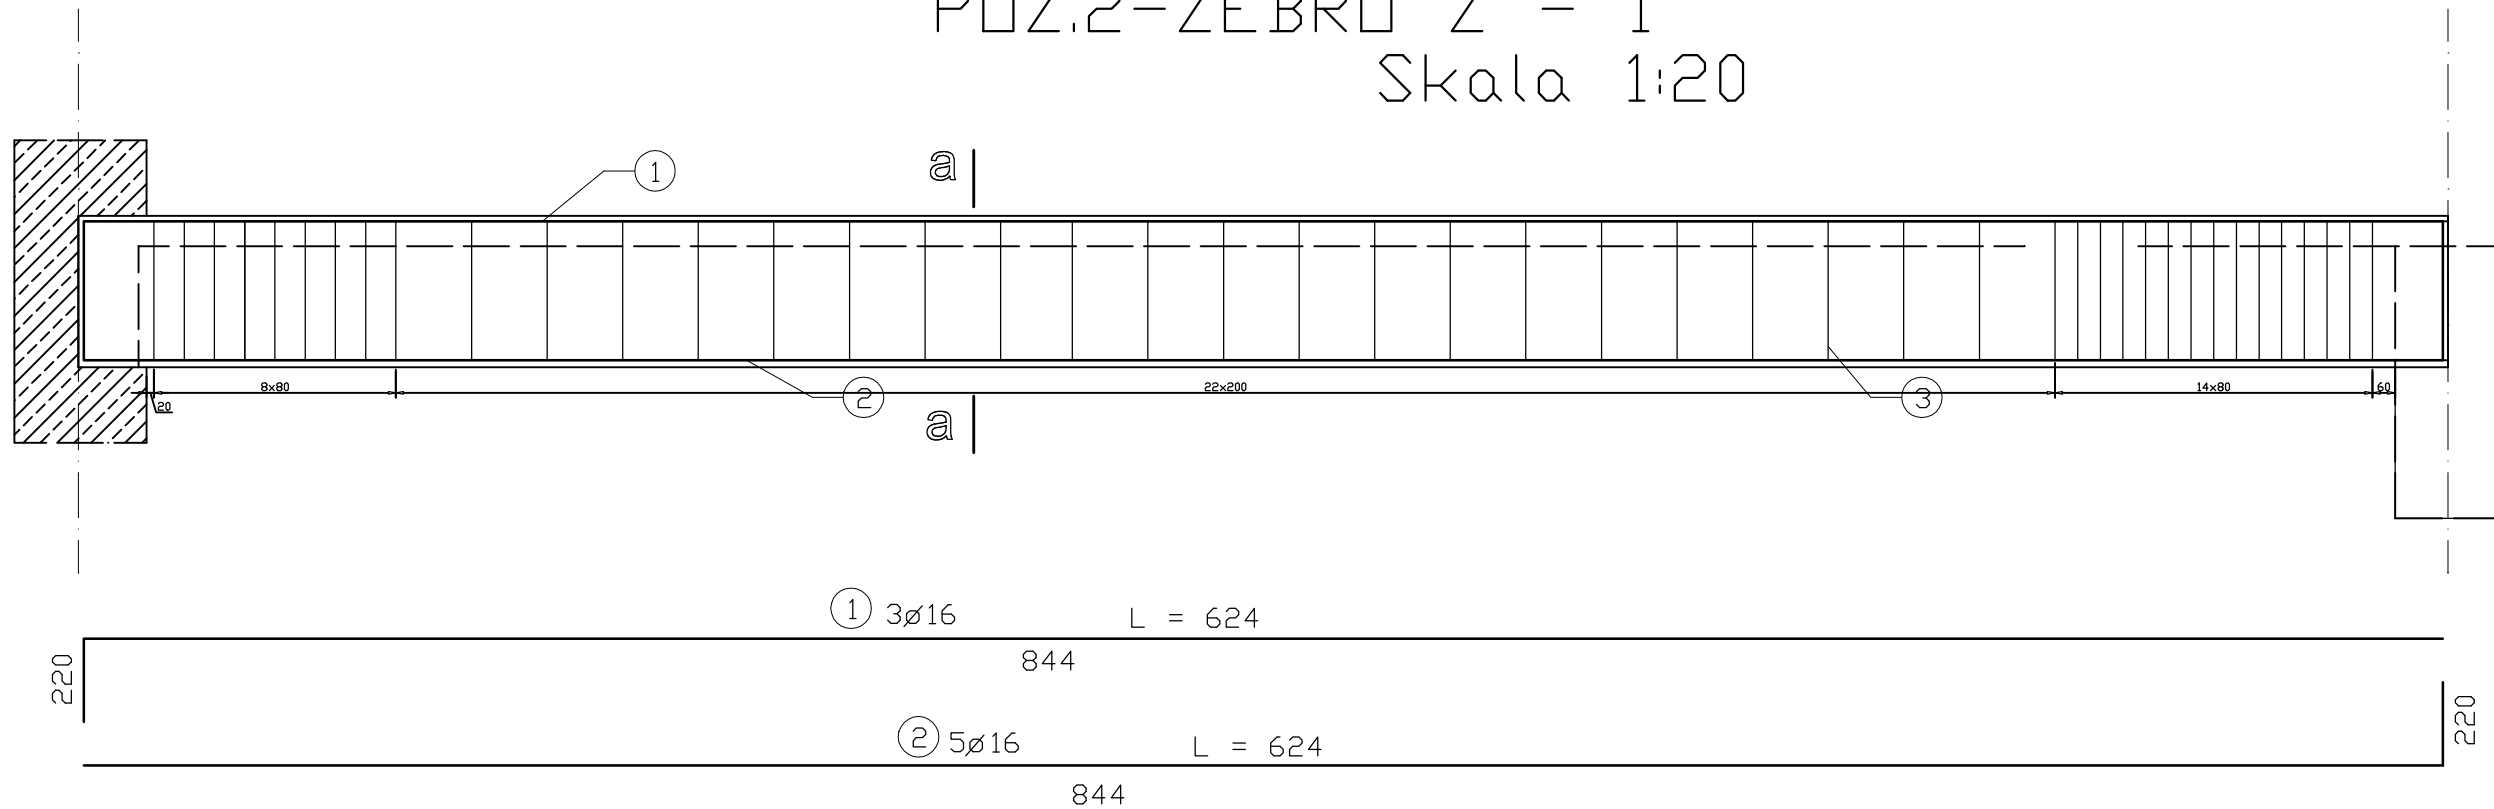

a - a 1:10

ZESTAWIENIE STALI

Nazwa	Liczba szt	Nr preta	Średnica \varnothing mm	Długość preta m	Liczba w 1 el. szt	Liczba ogółem szt	Długość St3S		
							$\varnothing 8$	$\varnothing 16$	
ŻEBRO Ż-1	2	1	14	8,44	3	6		50,64	
		2	14	8,44	5	10		84,40	
		3	8	0,93	45	90		83,70	
		Razem , m							83,70 135,04
		Masa , kg/m							0,39 1,58
		Masa całkowita , kg							32,64 213,36
Razem								246,00	

PRACOWNIA PROJEKTOWA MARTA GAĞALA-WÓJCIK			
OBIEKT: ROZBUDOWA I PRZEBUDOWA BUDYNKU GARAĐOWEGO			
ADRES BUDOWY: Padew Narodowa, dz. nr ewid. 1892			
INWESTOR: Gmina Padew Narodowa			DATA:
NAZWA RYSUNKU: ŻEBRO		RYB. NR.: 11	SKALA: 1:20
PROJEKTANT: Marta Gağala-Wójcik	NR. UPRAWNIENI: B149/86 specj. konstr.-budowlana	PODPIS:	
OPRACOWANIE: Paulina Mielak			