RZUT PARTERU

nr pom.	nazwa pomieszczenia	posadzka	pow (m^2)
1	pom. garażowe	posadzka przemysłowa	69.9
2	pom. gospodarcze	posadzka cementowa	14.4
3	pom. garażowe	posadzka cementowa	20.0
		Razem	104.3

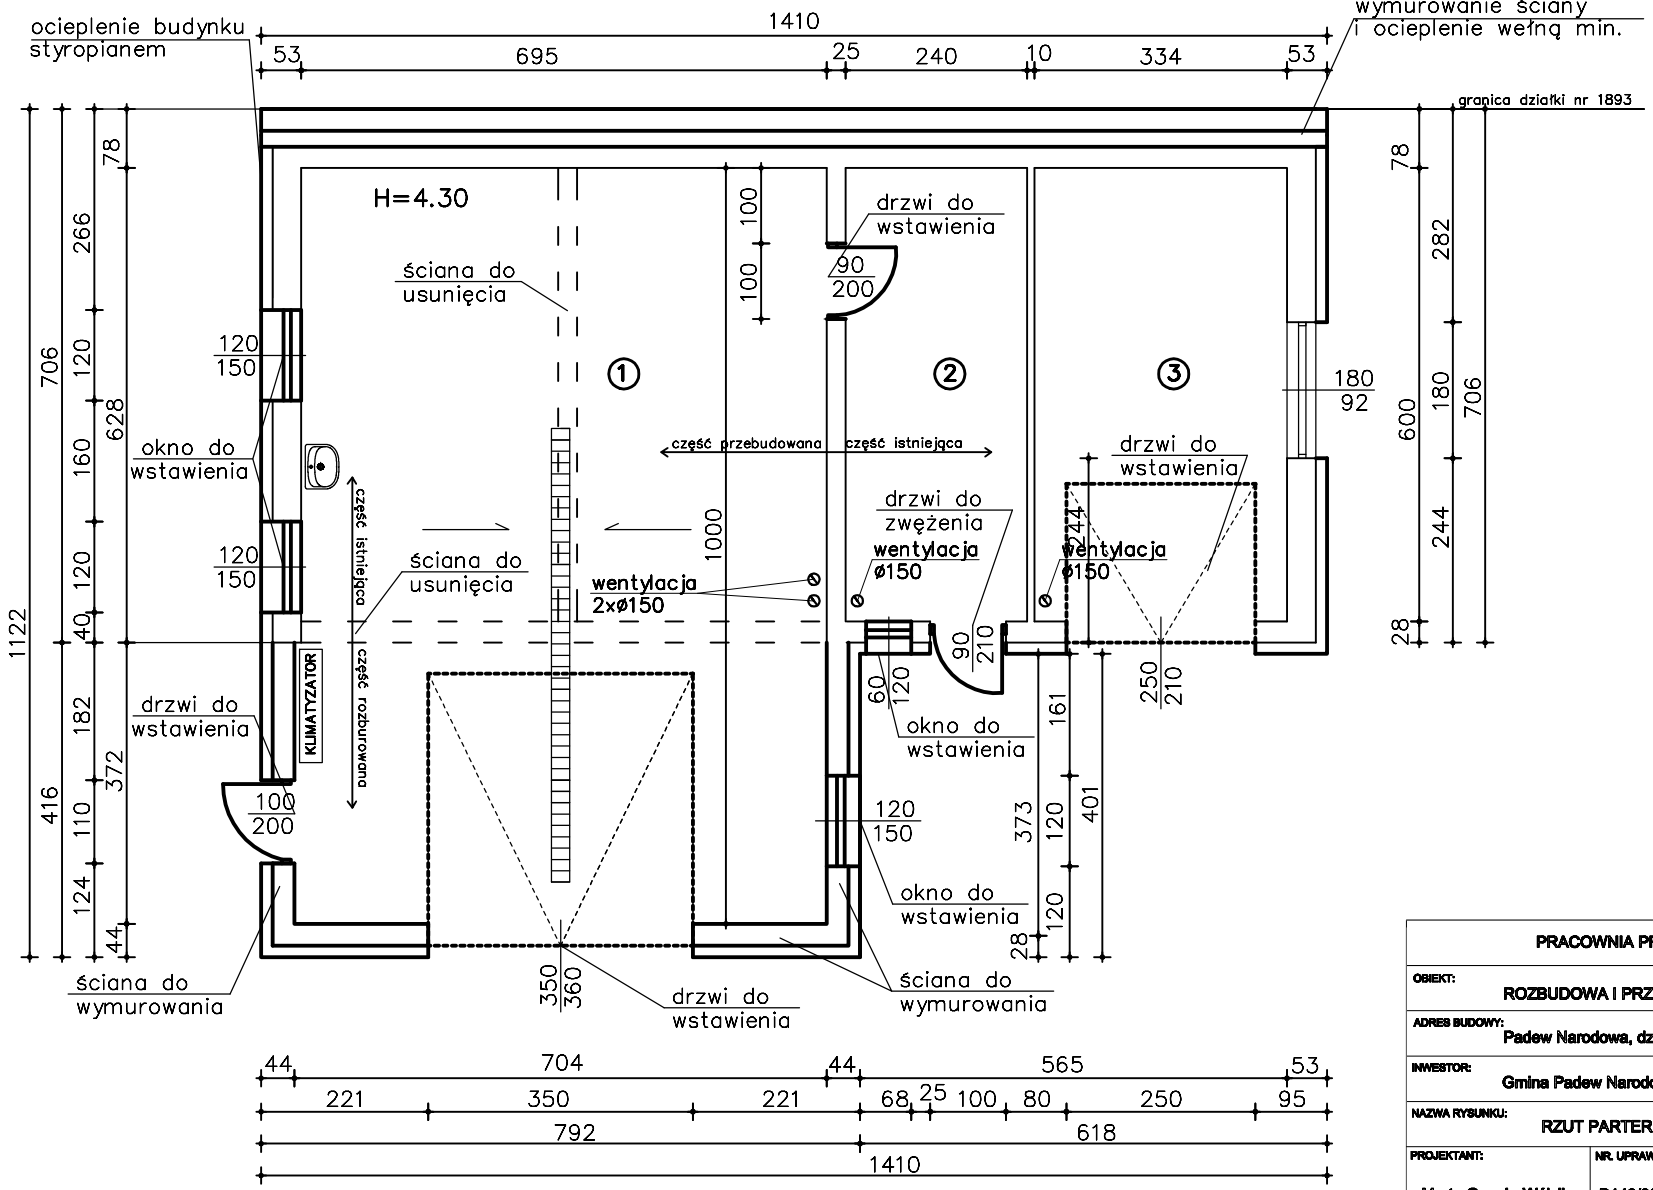

PRACOWNIA PROJEKTOWA MARTA GĄGAŁA-WÓJCIK	
OBIEKT: ROZBUDOWA I PRZEBUDOWA BUDYNKU GARAŻOWEGO	
ADRES BUDOWY: Padew Narodowa, dz. nr ewid. 1892	
INWESTOR: Gmina Padew Narodowa	DATA:
NAZWA RYSUNKU: RZUT PARTERU	RYS. NR.: 1 / SKALA: 1:100
PROJEKTANT: Marta Gągała-Wójcik / NR. UPRAWNIEŃ: B149/86 specj. konstr.-budowlana	PODPIS:
OPRACOWANIE: Paulina Misiak	