


PRZEKRÓJ A-A 1:100

A	papa wierzchnia termozgrz.
	papa podkładowa
	warstwa dociskowa gr. 4cm
	styropian gr. 20cm
	paroizolacja
B	strop żelbetowy, zbrojony siatką $\phi 12$, gr. 15 cm
	posadzka
	warstwa wyroównawcza, 5cm
	styropian gr. 8 cm
	folia PCV
C	beton 10 cm
	warstwa piasku 43 cm
	błoczek ceramiczne gr. 29 cm
C'	styropian gr. 15 cm
	błoczek ceramiczne gr. 28 cm
D	włna mineralna gr. 21 cm
	błoczek ceramiczne gr. 29 cm
	ściana fund. 30 cm
	dysperbit
	styropian gr. 8 cm
	folia kubełkowa

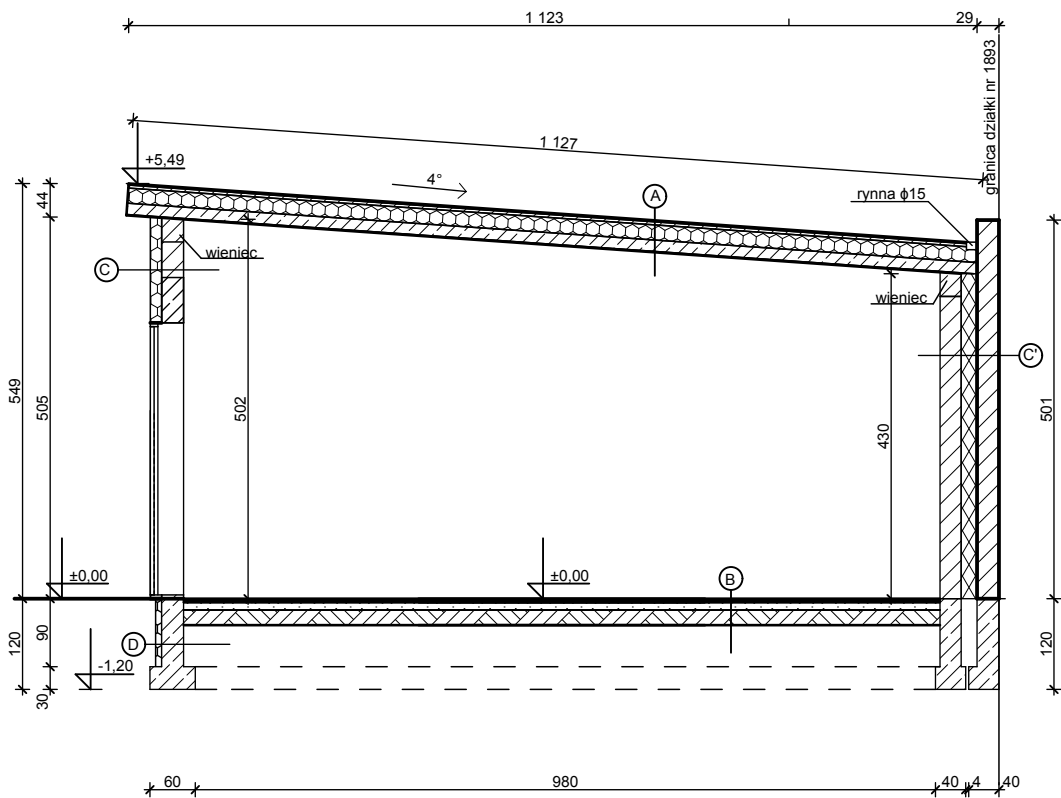

PRACOWNIA PROJEKTOWA MARTA GAĞAŁA-WÓJCIK			
OBIEKT: ROZBUDOWA I PRZEBUDOWA BUDYNKU GARAĐOWEGO			
ADRES BUDOWY: Padew Narodowa, dz. nr ewid. 1892			
INWESTOR: Gmina Padew Narodowa			DATA:
NAZWA RYSUNKU: PRZEKRÓJ A-A		RYS. NR.: 3	SKALA: 1:100
PROJEKTANT: Marta Gağala-Wójcik	NR. UPRAWNIEN: B149/86 specj. konstr.-budowlana	PODPIS:	
OPRACOWANIE: Paulina Misiak			