



ELEWACJA POŁUDNIOWO-ZACHODNIA

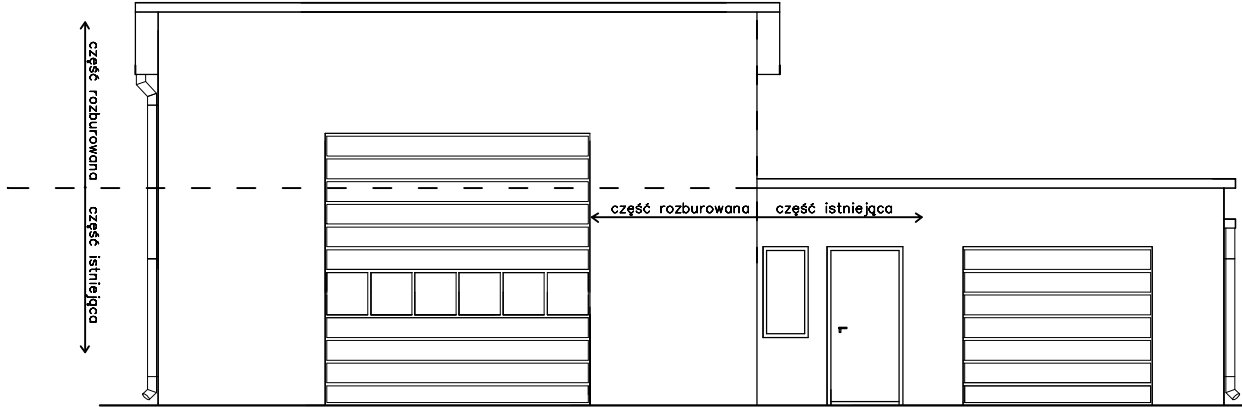

ELEWACJA PÓŁNOCNO-WSCHODNIA

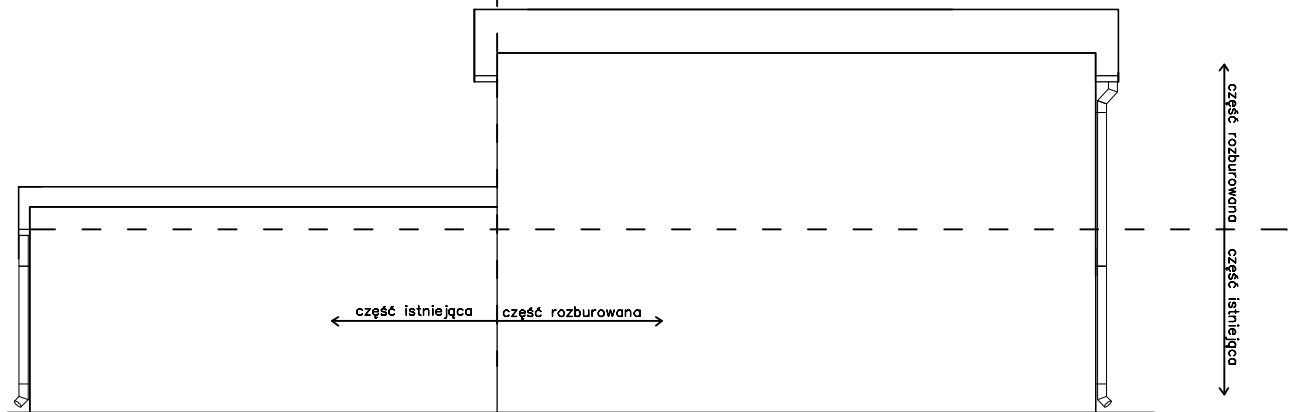

PRACOWNIA PROJEKTOWA MARTA GAĞALA-WÓJCIK		
OBIEKT: ROZBUDOWA I PRZEBUDOWA BUDYNKU GOSPODARCZEGO		
ADRES BUDOWY: Padew Narodowa, dz. nr ewid. 1892		
INWESTOR: Gmina Padew Narodowa		DATA:
NAZWA RYSUNKU: ELEWACJE		RYB. NR.: 5
		SKALA: 1:100
PROJEKTANT: Marta Gağala-Wójcik	NR. UPRAWNIENI: B149/86 specj. konstr.-budowlana	PODPIS:
OPRACOWANIE: Paulina Miałek		