
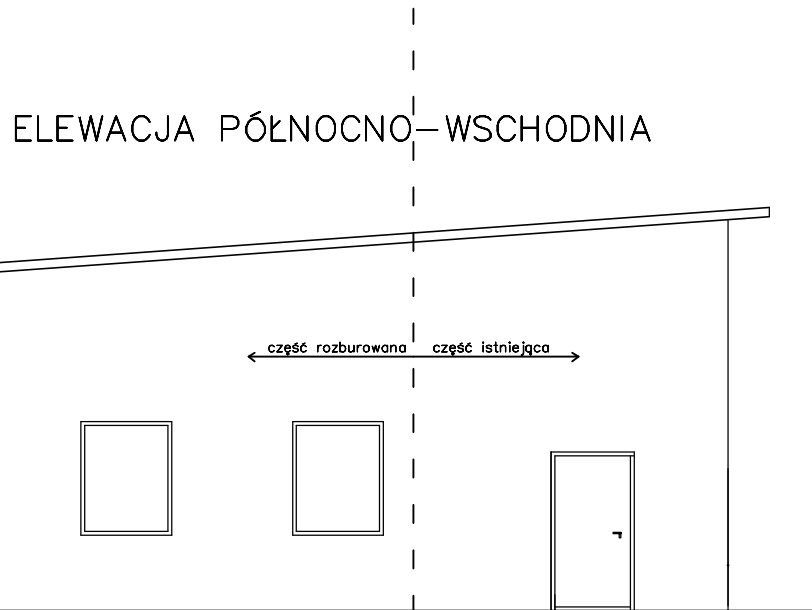


ELEWACJA POŁUDNIOWO-WSCHODNIA

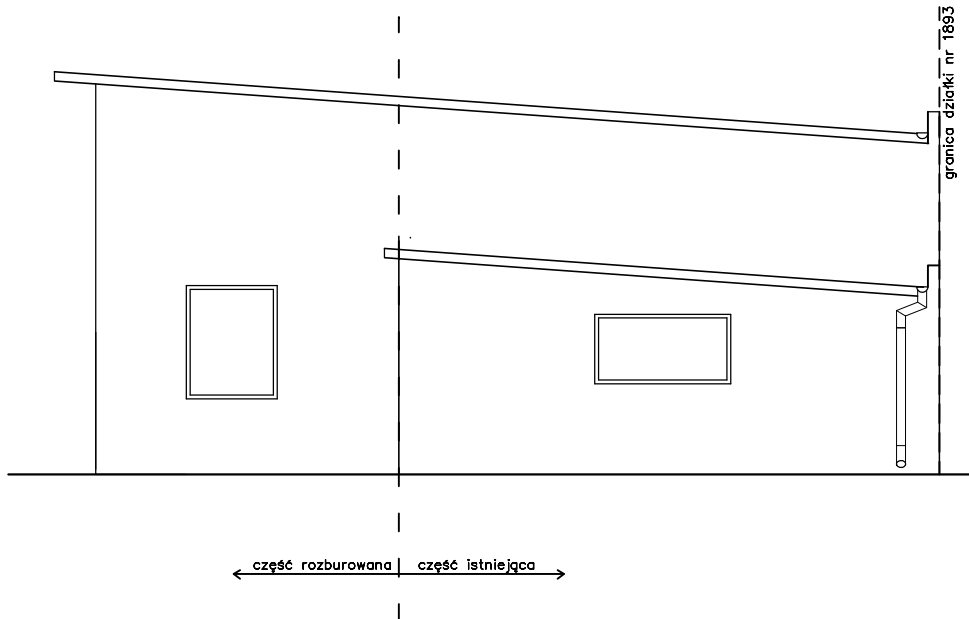

PRACOWNIA PROJEKTOWA MARTA GĄGAŁA-WÓJCIK			
OBIEKT: ROZBUDOWA I PRZEBUDOWA BUDYNKU GOSPODARCZEGO			
ADRES BUDOWY: Padew Narodowa, dz. nr ewld. 1892			
INWESTOR: Gmina Padew Narodowa			DATA:
NAZWA RYSUNKU: ELEWACJE		RYSB. NR.: 6	SKALA: 1:100
PROJEKTANT: Marta Gągała-Wójcik	NR. UPRAWNIENI: B149/86 specj. konstr.-budowlana	PODPIS:	
OPRACOWANIE: Paulina Misiak			