


SCHEMAT KONSTRUKCYJNY PARTERU 1:100

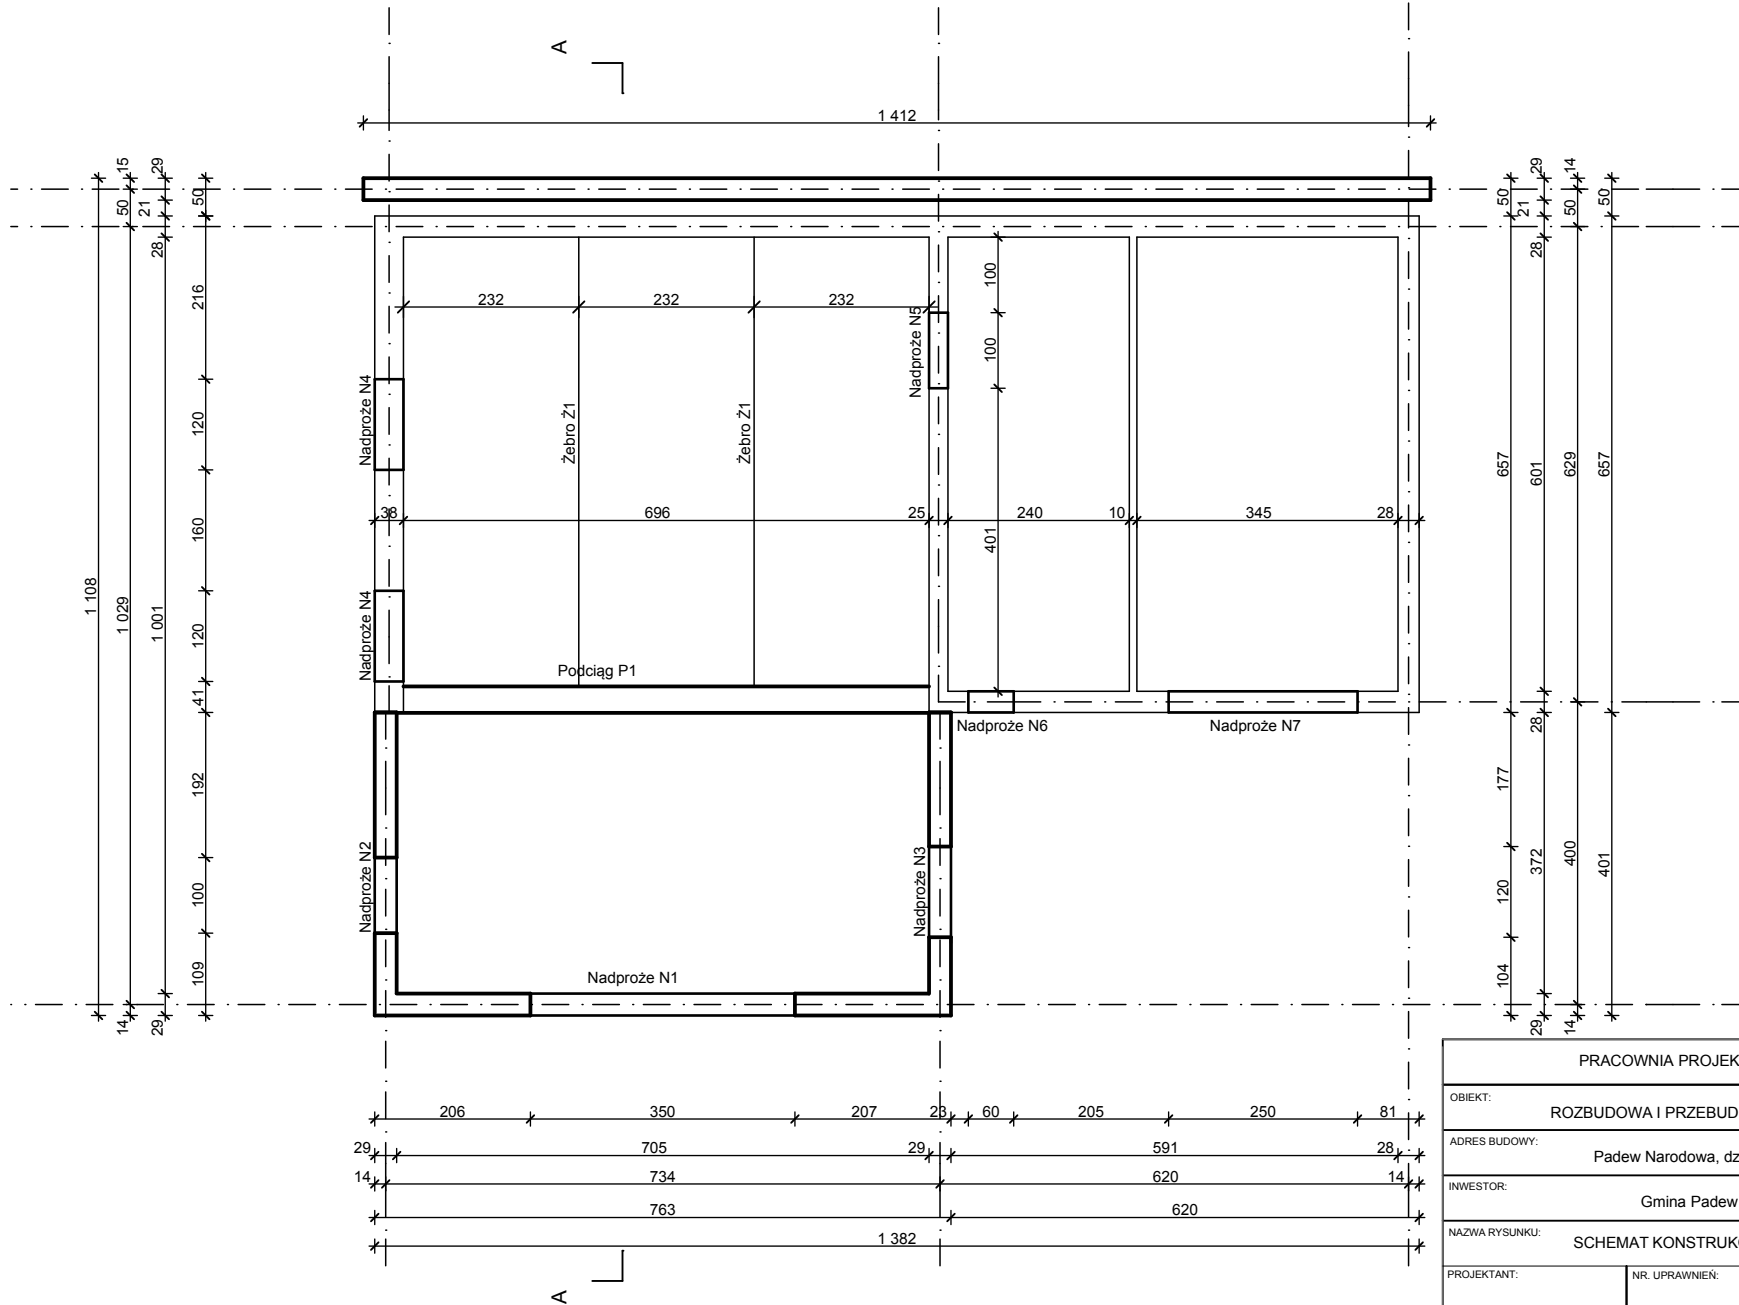

PRACOWNIA PROJEKTOWA MARTA GAGAŁA-WÓJCIK		
OBIEKT: ROZBUDOWA I PRZEBUDOWA BUDYNKU GARAŻOWEGO		
ADRES BUDOWY: Padew Narodowa, dz. nr ewid. 1892		
INWESTOR: Gmina Padew Narodowa	DATA:	
NAZWA RYSUNKU: SCHEMAT KONSTRUKCYJNY PARTERU	RYS. NR.: 8	SKALA: 1:100
PROJEKTANT: Marta Gągała-Wójcik	NR. UPRAWNIENI: B149/86 specj. konstr.-budowlana	PODPIS:
OPRACOWANIE: Paulina Misiak		