



INWENTARYZACJA
ELEWACJA POŁUDNIOWO-ZACHODNIA

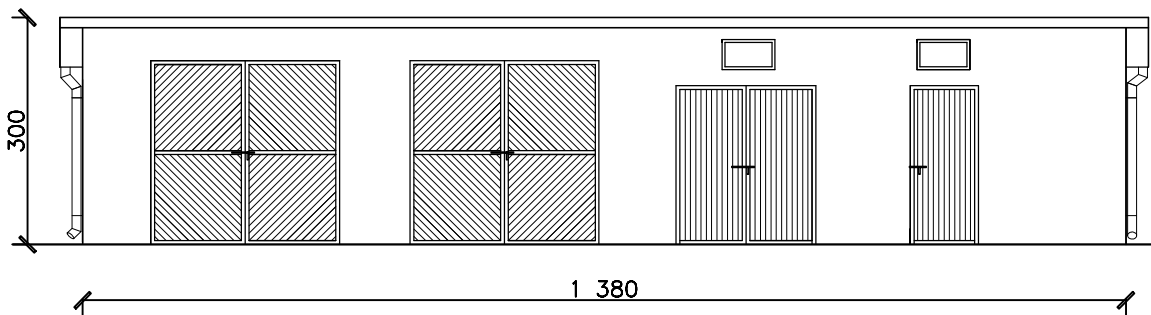

INWENTARYZACJA
ELEWACJA PÓŁNOCNO-WSCHODNIA

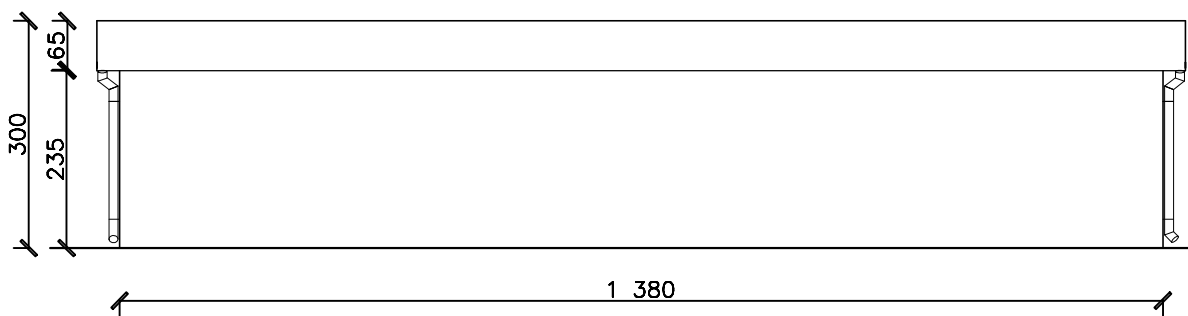

PRACOWNIA PROJEKTOWA MARTA GĄGAŁA-WÓJCIK			
OBIEKT: INWENTARYZACJA BUDYNKU GARAŻOWEGO			
ADRES BUDOWY: Padew Narodowa, dz. nr 1892			
INWESTOR: Gmina Padew Narodowa			DATA:
NAZWA RYSUNKU: ELEWACJE		RYB. NR.: 2	SKALA: 1:100
PROJEKTANT: Marta Gągała-Wójcik	NR. UPRAWNIENI: B149/86 specj. konstr.-budowlana	PODPIS:	