


# INWENTARYZACJA RZUT PARTERU

nr pom.	nazwa pomieszczenia	posadzka	pow (m <sup>2</sup> )
1	pom. garażowe	posadzka cementowa	20.4
2	pom. garażowe	posadzka cementowa	19.8
3	pom. gospodarcze	posadzka cementowa	14.4
4	pom. gospodarcze	posadzka cementowa	20.0
Razem			74.6

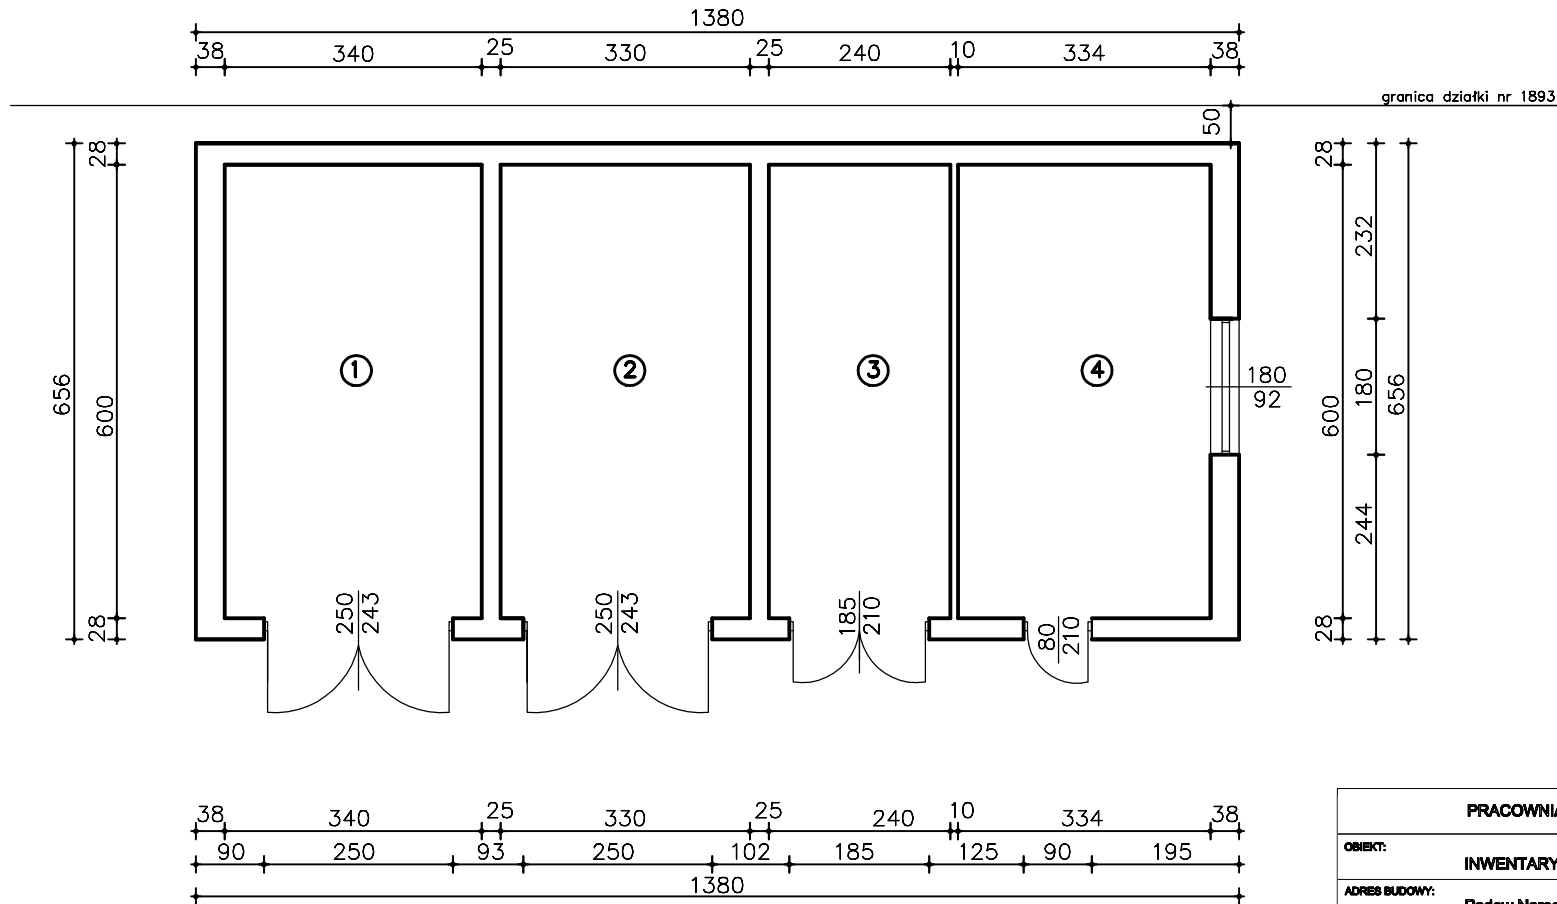

<b>PRACOWNIA PROJEKTOWA MARTA GĄGAŁA-WÓJCIK</b>			
<b>OBIEKT:</b> INWENTARYZACJA BUDYNKU GARAŻOWEGO			
<b>ADRES BUDOWY:</b> Padew Narodowa, dz. nr 1892			
<b>INWESTOR:</b> Gmina Padew Narodowa			<b>DATA:</b>
<b>NAZWA RYSUNKU:</b> RZUT PARTERU		<b>RYB. NR.:</b> 1	<b>SKALA:</b> 1:100
<b>PROJEKTANT:</b> Marta Gągała-Wójcik	<b>NR. UPRAWNIENI:</b> B149/86 specj. konstr.-budowlana	<b>PODPIS:</b>	