


### Nadproże drzwi wewnętrznych 1:10

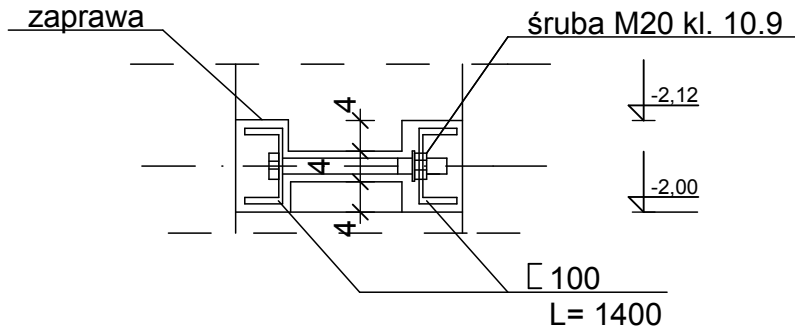

PRACOWNIA PROJEKTOWA MARTA GAĞAŁA-WÓJCIK			
OBIEKT: ROZBUDOWA I PRZEBUDOWA BUDYNKU GARAŻOWEGO			
ADRES BUDOWY: Padew Narodowa, dz. nr ewid. 1892			
INWESTOR: Gmina Padew Narodowa			DATA:
NAZWA RYSUNKU: NADPROŻE		RYS. NR.: 9	SKALA: 1:10
PROJEKTANT: Marta Gağala-Wójcik	NR. UPRAWNIEN: B149/86 specj. konstr.-budowlana	PODPIS:	
OPRACOWANIE: Paulina Misiak			