


**KOPIA MAPY ZASADNICZEJ**  
**WOJEWÓDZTWO PODKARPACKIE**  
**POWIAT MIELECKI**

JEDYNOŚCIKA EVIDENCYJNA: **Państw. Narodowa**  
**231 Piechoty**  
**232**

SKALA 1: **1:1000** **M. ARKUSZA MAPY**

Starosta Powiatu Mieleckiego  
**2018-01-21**

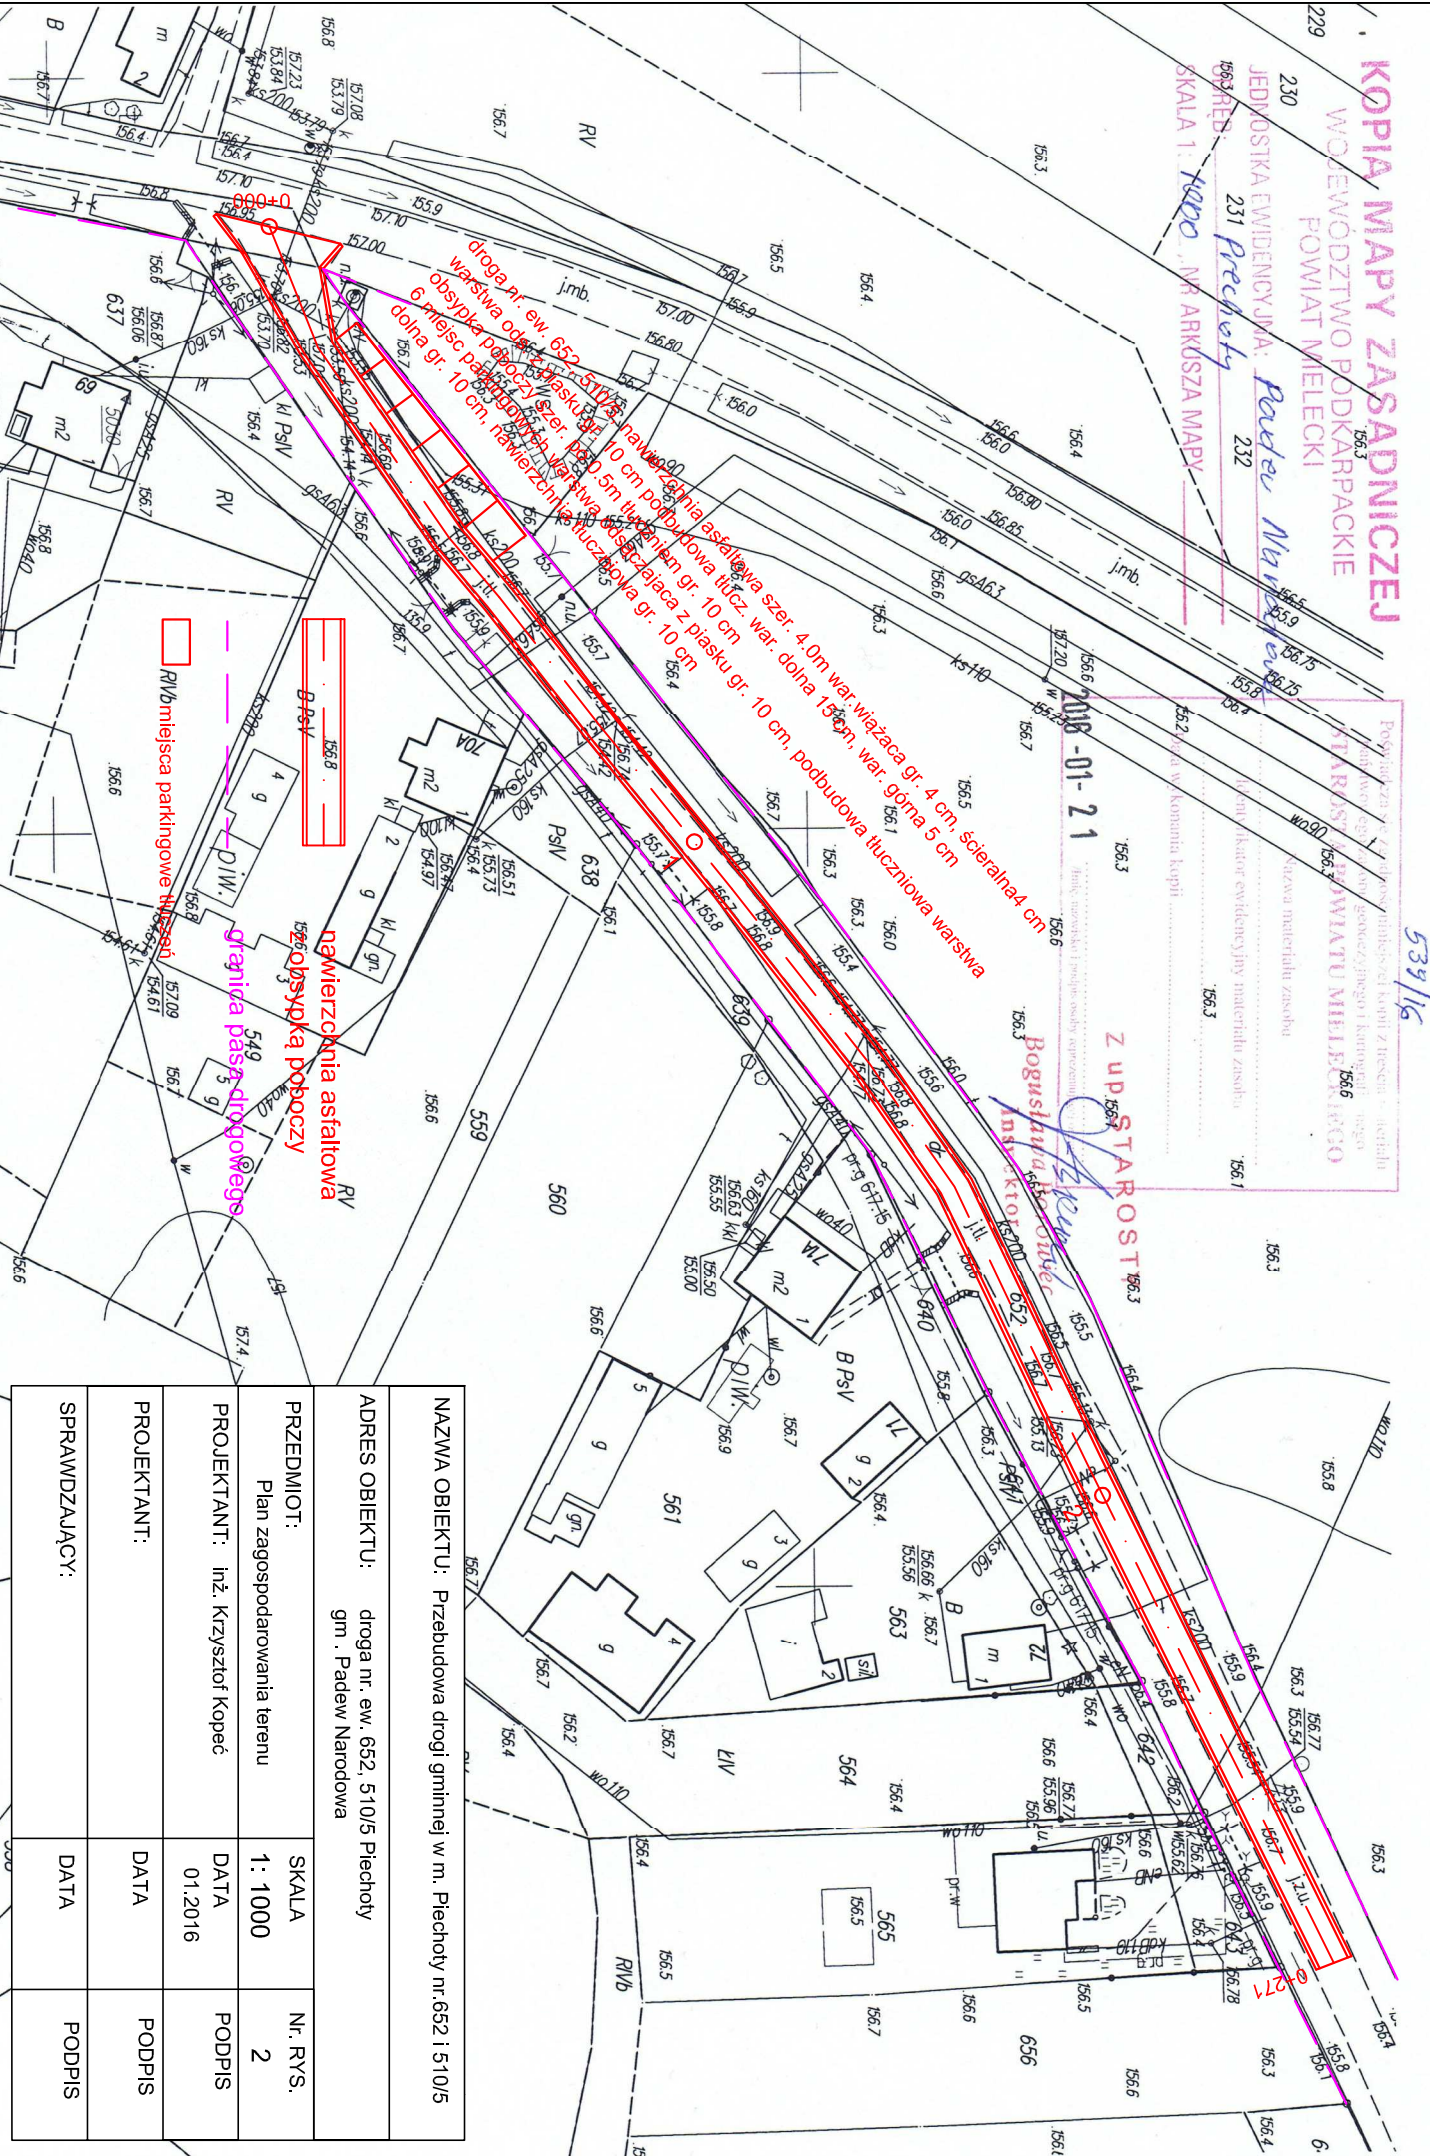

<b>NAZWA OBIEKTU:</b> Przebudowa drogi gminnej w m. Piechoty nr.652 i 510/5	
<b>ADRES OBIEKTU:</b> droga nr. ew. 652. 510/5 Piechoty gmn. Państw. Narodowa	
<b>PRZEDMIOT:</b> Plan zagospodarowania terenu	<b>SKALA</b> 1: 1000
<b>PROJEKTANT:</b> inż. Krzysztof Kopeć	<b>Nr. RYS.</b> 2
<b>PROJEKTANT:</b> inż. Krzysztof Kopeć	<b>DATA</b> 01.2016
<b>PROJEKTANT:</b> inż. Krzysztof Kopeć	<b>PODDPIS</b>
<b>SPRAWDZAJĄCY:</b>	<b>PODDPIS</b>
<b>SPRAWDZAJĄCY:</b>	<b>DATA</b>

*534/16*