


# PROFIL PODŁUŻNY DROGI NR. 652, 510/5 PIECHOTY

SKALA 1:  $\frac{50}{1000}$

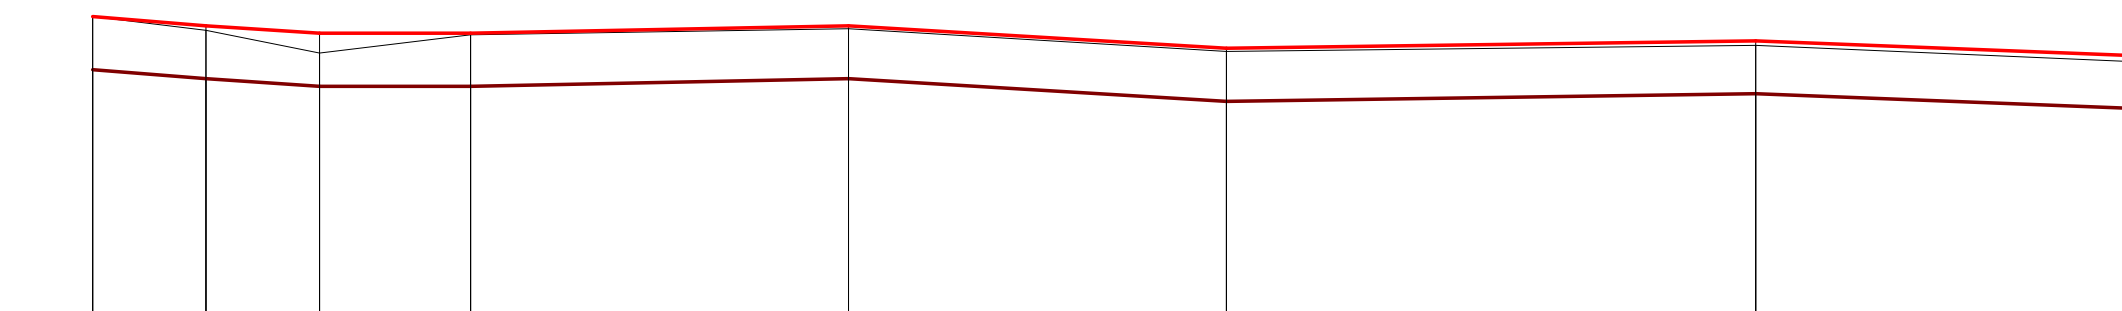

Rzędne naw. istn.	156,96	156,87	156,72	156,84	156,88	156,73	156,77	156,66
Rzędne koryta	156,61	156,55	156,50	156,50	156,55	156,40	156,45	156,35
Rzędna naw. proj.	156,96	156,90	156,85	156,85	156,90	156,75	156,80	156,70
Wymiary	dł. 271 mb. szer naw. 4.0m nawierzchnia asfaltowa warstwa wiążąca gr. 4 cm, warstwa ścierna gr. 4.0 cm warstwa odsączająca z piasku gr. 10 cm podbudowa tłuczniowa warstwa dolna gr.15 cm, warstwa górna gr. 5 cm wysypka poboczy tłuczniem szer. po 0.5 m gr. 10 cm							
Odległości	0,00	15,00	30,00	50,00	100,00	150,00	220,00	271,00
Hektometraż	0	15	30	50	00	50	20	71

0,1

0,2