PRZEKRÓJ POPRZECZNY DROGI

SKALA 1:20

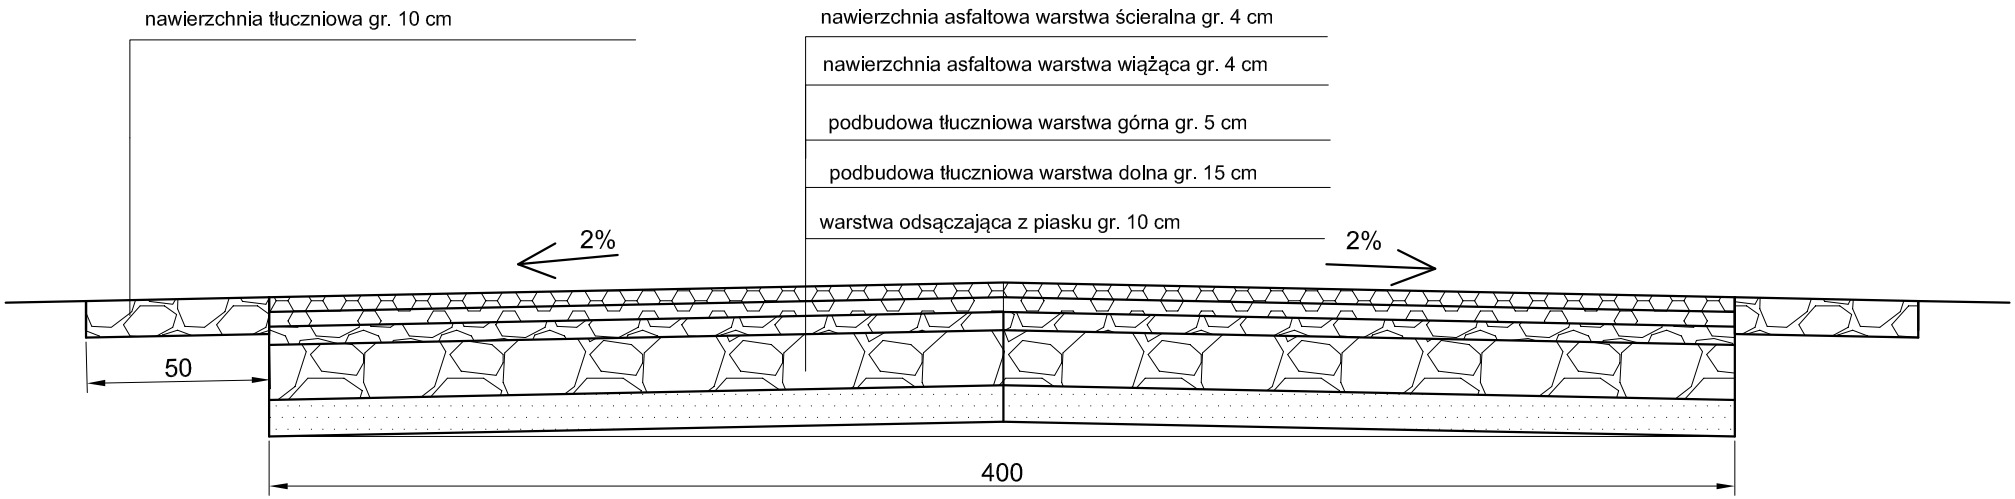

NAZWA OBIEKTU: Przebudowa drogi gminnej nr. ew. 652, 510/5 w m. Piechoty		
ADRES OBIEKTU: Piechoty gm. Padew Narodowa		
PRZEDMIOT: Przekrój poprzeczny droga-nawierzchnia asfaltowa szer. 4.0m	SKALA 1:20	Nr. RYS. 4
PROJEKTANT: inż. Krzysztof Kopeć	DATA 02. 2016	PODPIS
PROJEKTANT:	DATA	PODPIS
SPRAWDZAJĄCY:	DATA	PODPIS