


PRZEKRÓJ POPRZECZNY DROGI

SKALA 1: $\frac{10}{20}$

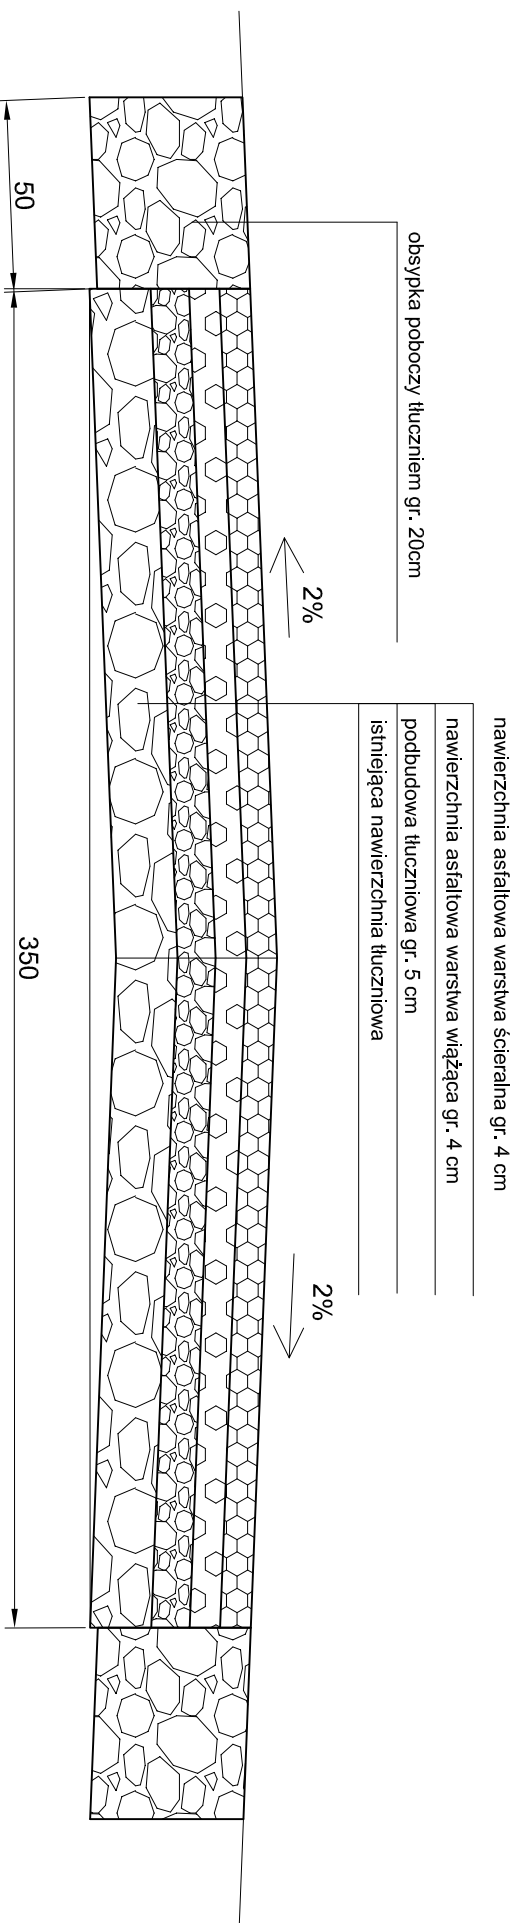

NAZWA OBIEKTU: Remont drogi gminnej w miejscowości Babule dz. nr. ew. 785 Klęskówka			
ADRES OBIEKTU: Babule gm. Padaw Narodowa			
PRZEDMIOT: Rysunek konstrukcyjny	SKALA 1: $\frac{10}{20}$	Nr. RYS. 3	
PROJEKTANT: inż. Krzysztof Kopeć	DATA 04.2017	PODPIS	
PROJEKTANT:	DATA	PODPIS	
SPRAWDZAJĄCY:	DATA	PODPIS	