PROFIL PODŁUŻNY DROGI NR. 785 BABULE

SKALA 1:$\frac{50}{1000}$

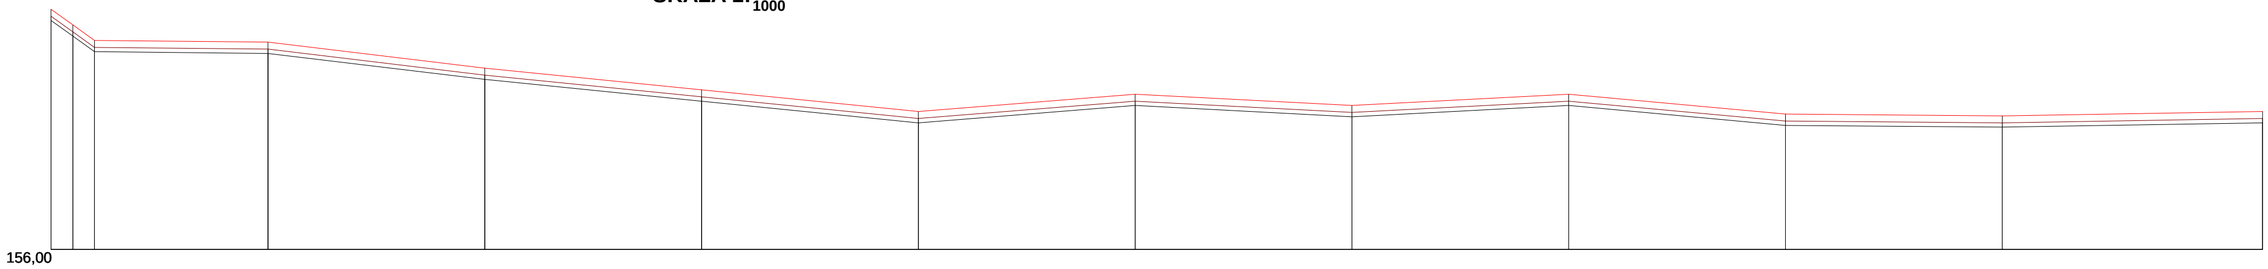

Rzędne naw. istniejącej	158,64	158,46	158,28	158,26	157,96	157,71	157,46	157,66	157,53	157,66	157,43	157,41	157,46
Rzędne podbudowy	158,69	158,51	158,33	158,31	158,01	157,76	157,51	157,71	157,58	157,71	157,48	157,46	157,51
Rzędne naw. projektowanej	158,77	158,59	158,41	158,39	158,09	157,84	157,59	157,79	157,66	157,79	157,56	157,54	157,59
Wymiary	Droga dł. 510 mb, szer. nawierzchni 3.5 m, obsypka poboczy szer. 0.5m uzupełnienie istniejącej podbudowy tłuczniem kamiennym gr. 5 cm, nawierzchnia asfaltowa warstwa wiążąca gr. 4 cm, warstwa scieralna gr. 4 cm obsypka poboczy tłuczniem kamiennym gr. 20 cm												
Odległości	0,00	5,00	10,00	50,00	100,00	150,00	200,00	250,00	300,00	350,00	400,00	450,00	510,00
Hektometraż	0	5	10	50	00	50	00	50	00	50	00	50	10

0,1 0,2 0,3 0,4 0,5