


Przekrój km 0+133

Skala 1:50

2%
→

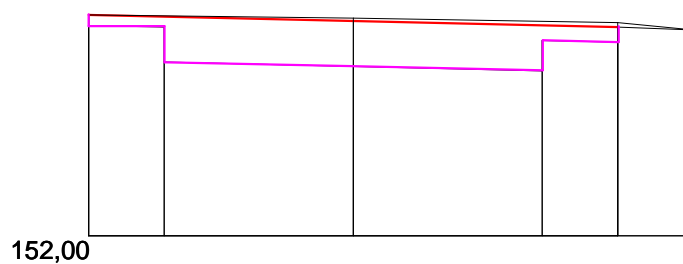

| | | | | | | | | | | | | | |
|--------------------------|--|--------|--------|--------|--------|--------|--------|--------|--------|--------|--------|--------|--------|
| Rzędne istniejące | | | | | | | | | | | | | |
| Rzędne koryta | | | | | | | | | | | | | |
| Rzędne proj. nawierzchni | | | | | | | | | | | | | |
| Parametry | naw. asfaltowa war. ścier, gr. 5 cm szer. 2.5m podb. tłucz. gr. 15 cm, warstwa ods. z piasku gr. 10 cm obsyp. pob. tłuczniem szer.0.5m L-7 cm P-10cm | | | | | | | | | | | | |
| Odległości istniejące | | | | | | | | | | | | | |
| Odległości projektowane | | | | | | | | | | | | | |
| | 153,46 | 153,39 | 153,38 | 153,15 | 153,12 | 153,44 | 153,09 | 153,29 | 153,28 | 153,38 | 153,41 | 153,36 | 153,36 |
| | 153,46 | | | | 153,42 | | | | | 153,38 | | | |
| | 0,00 | | | | 1,75 | | | | | 3,50 | | 4,00 | 4,00 |
| | 0,00 | 0,50 | | | 1,75 | | 3,00 | | | 3,50 | | 4,00 | 4,00 |