


PRZEKRÓJ POPRZECZNY DROGI

SKALA 1: $\frac{10}{20}$

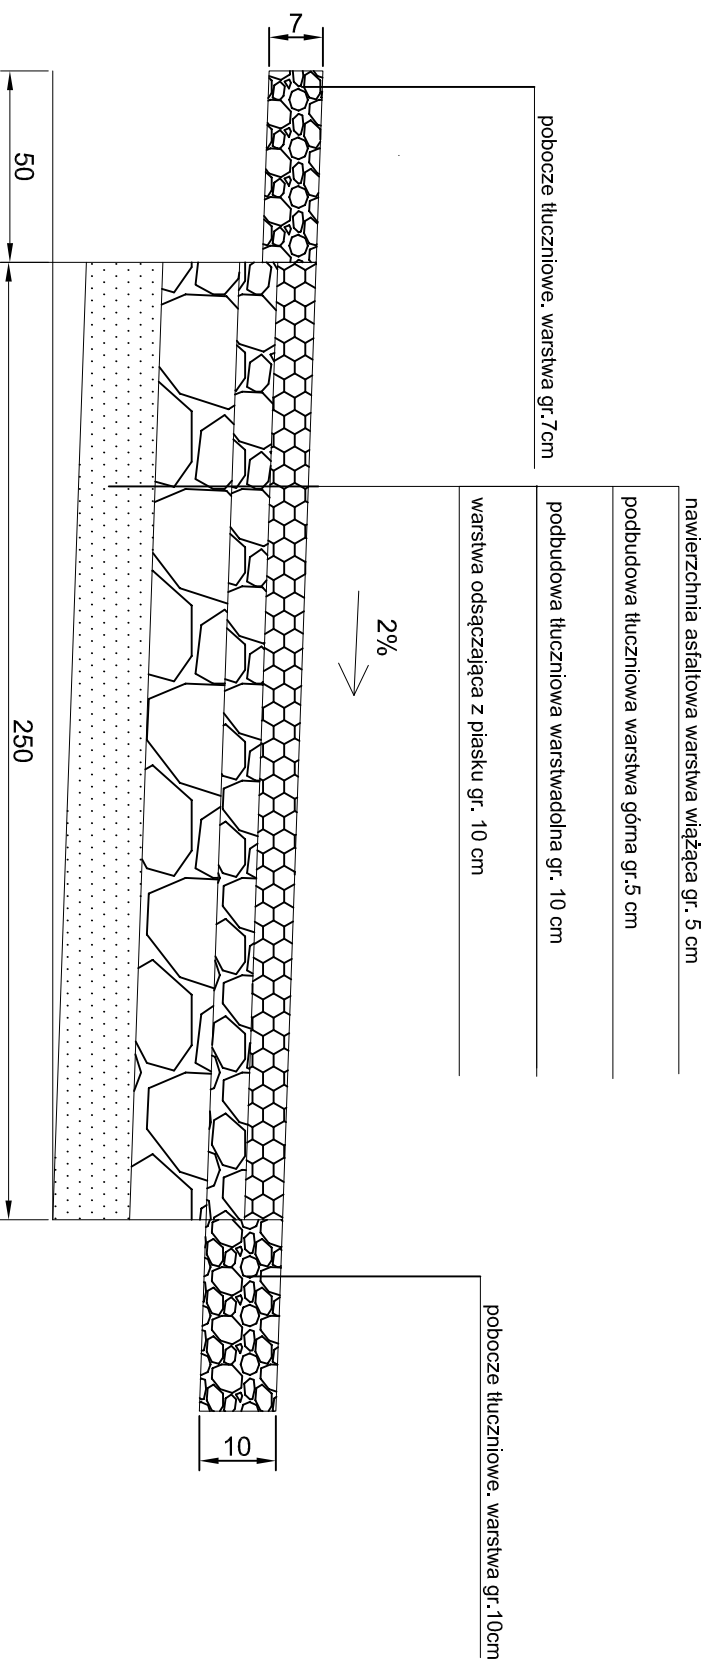

NAZWA OBIEKTU: Przebudowa drogi gminnej w m. Zaduszniki dz. nr. ew. 501, 502/1, 430		
ADRES OBIEKTU: Zaduszniki gm. Padew Narodowa		
PRZEDMIOT: Rysunek konstrukcyjny naw. asfaltowa jednostronna a szer. 2,5 m	SKALA 1: $\frac{10}{20}$	Nr. RYS. 4
PROJEKTANT: inż. Krzysztof Kopeć	DATA 06.2017	PODPIS
PROJEKTANT:	DATA	PODPIS
SPRAWDZAJĄCY:	DATA	PODPIS