


PRZEPUST Z RUR PEHD ŚR. 40 CM DŁ. 6.0 M
SKALA 1:50

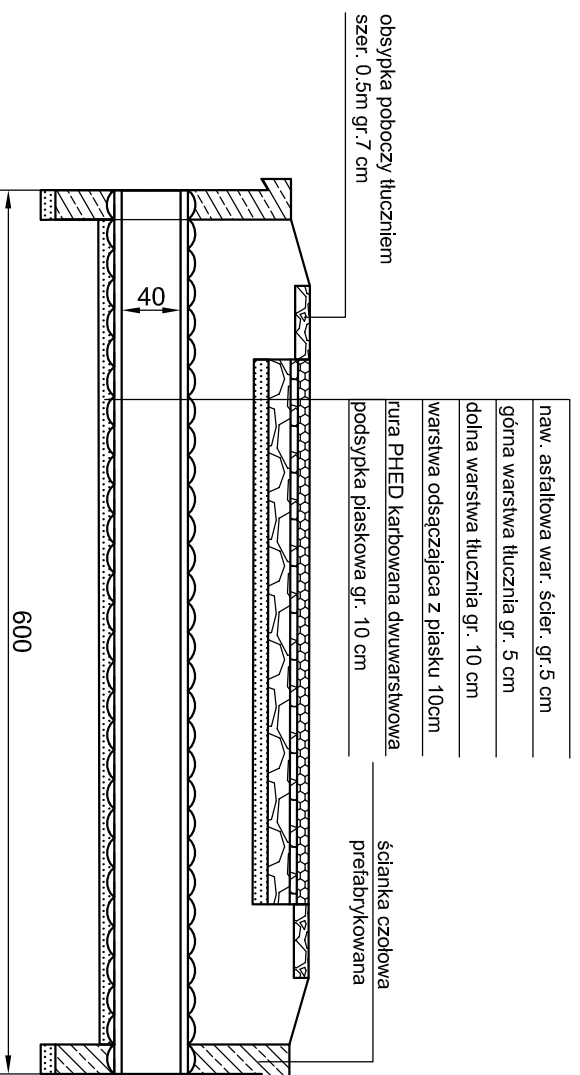

NAZWA OBIEKTU: Przebudowa drogi gminnej w miejscowości Zadzuszniki dz. nr. ew. 501, 502/1 i 430		
ADRES OBIEKTU: Zadzuszniki gm. Padaw Narodowa		
PRZEDMIOT: Przepust śr. 40 cm L - 6,0m	SKALA 1:50	Nr. RYS. 6
PROJEKTANT: Inż. Krzysztof Kopceć	DATA 06. 2017	PODPIS
PROJEKTANT:	DATA	PODPIS
SPRAWDZAJĄCY:	DATA	PODPIS