

POUFNE Egz. Nr 100

62

63

154.42


6

Sworof 2 km

GMINA OSIEK

GMINA PADEW NARODOWA

Przykop 1 km

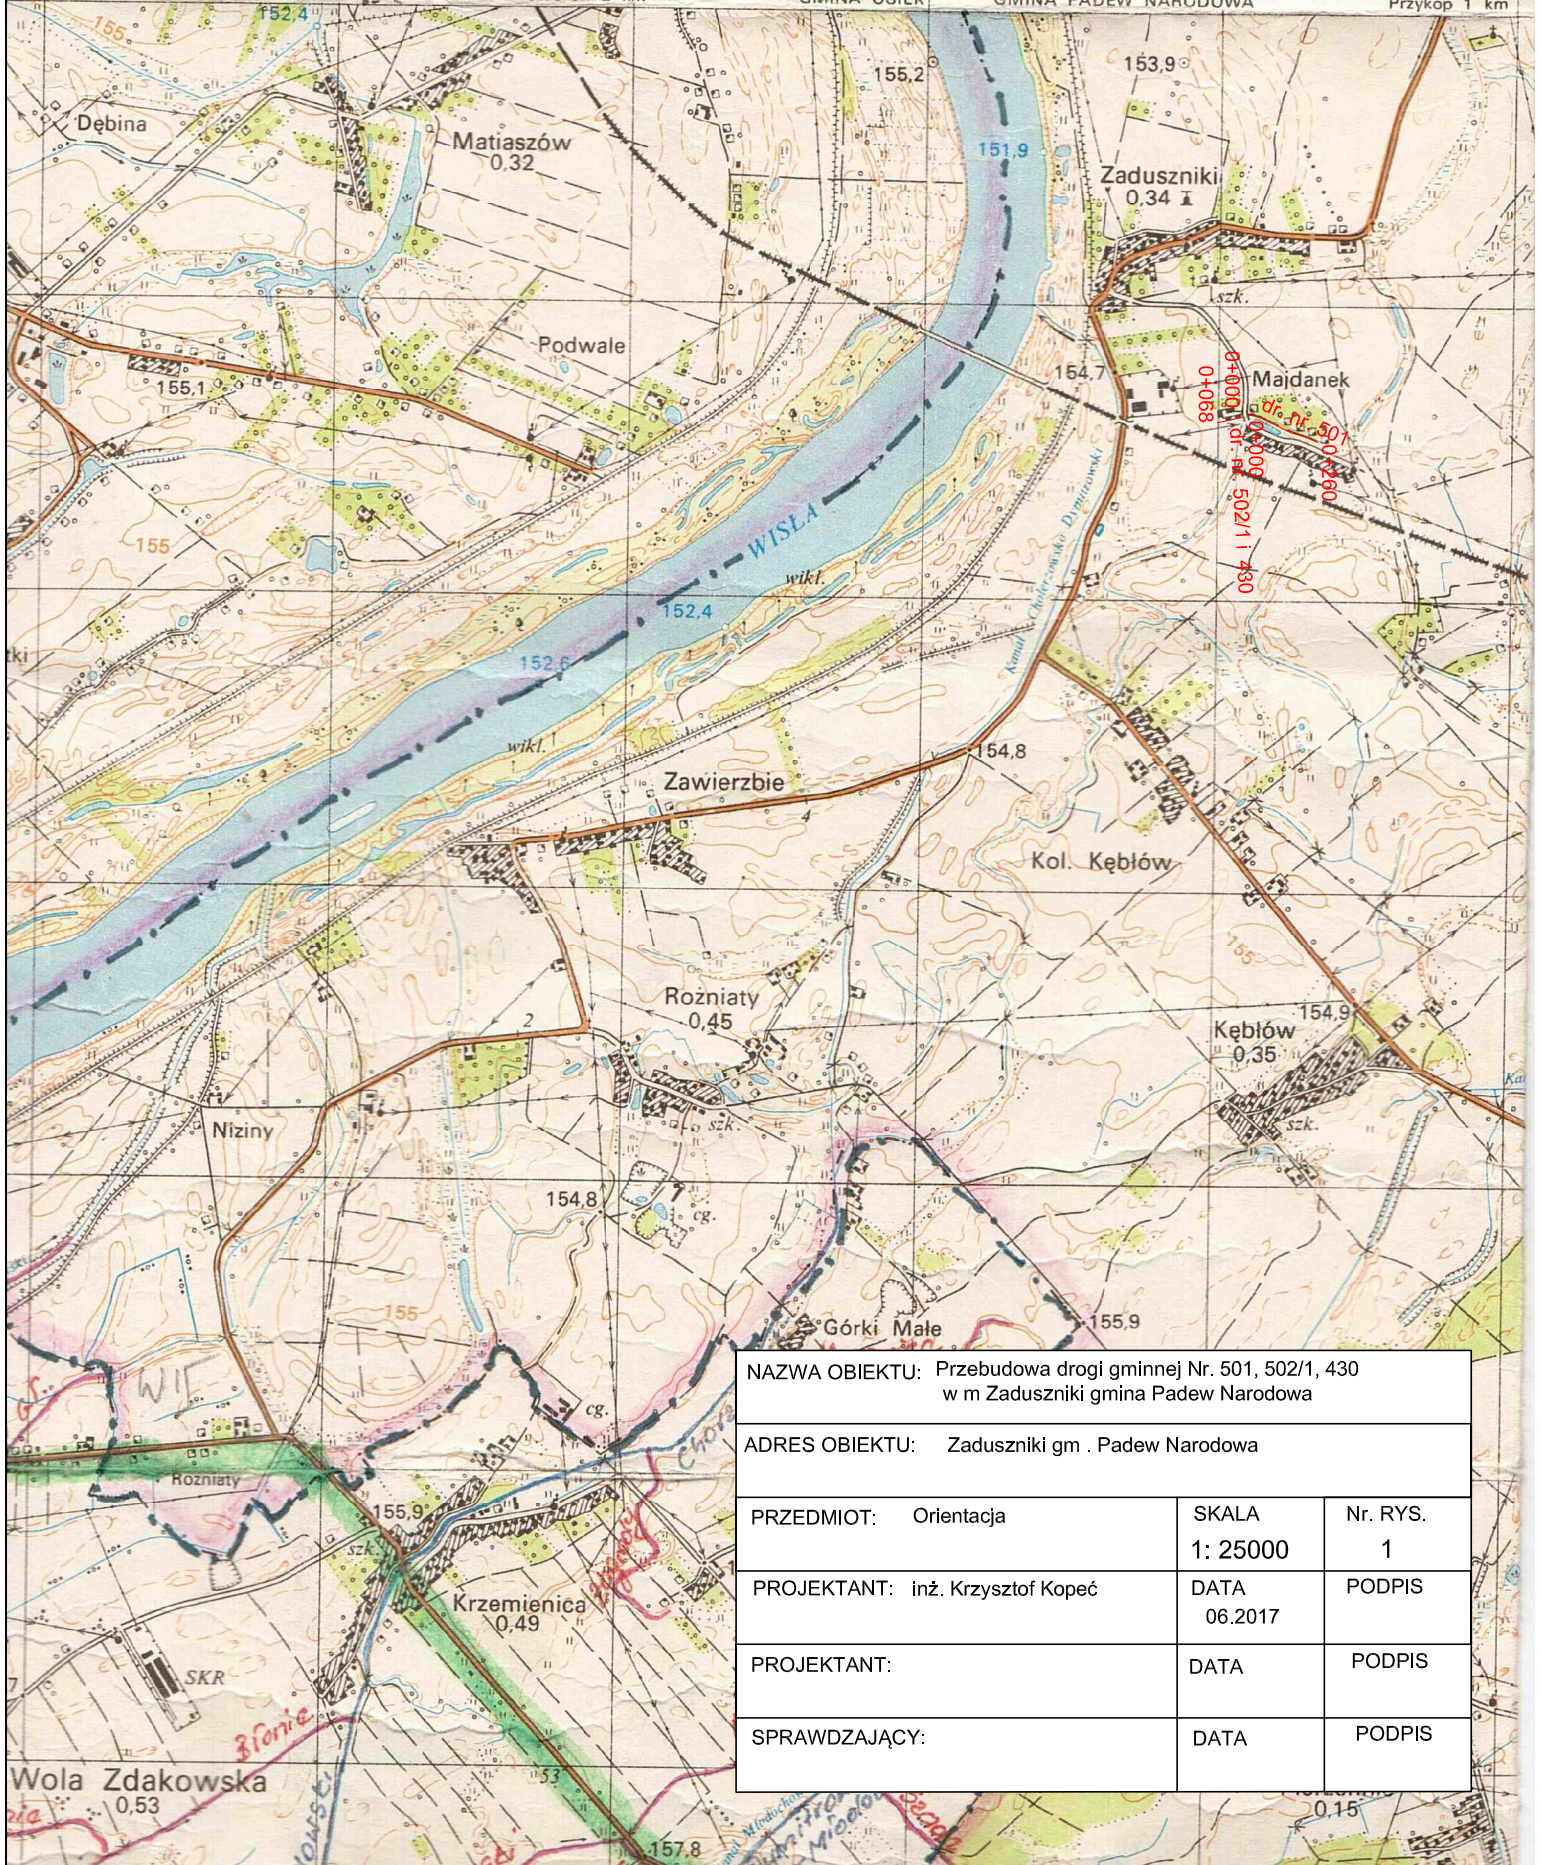

NAZWA OBIEKTU: Przebudowa drogi gminnej Nr. 501, 502/1, 430  
w m Zadaszniki gmina Padow Narodowa

ADRES OBIEKTU: Zadaszniki gm . Padow Narodowa

PRZEDMIOT: Orientacja

SKALA  
1: 25000

Nr. RYS.  
1

PROJEKTANT: inż. Krzysztof Kopeć

DATA  
06.2017

PODPIS

PROJEKTANT:

DATA

PODPIS

SPRAWDZAJĄCY:

DATA

PODPIS