


PRZEKRÓJ POPRZECZNY DROGI

SKALA 1: $\frac{10}{20}$

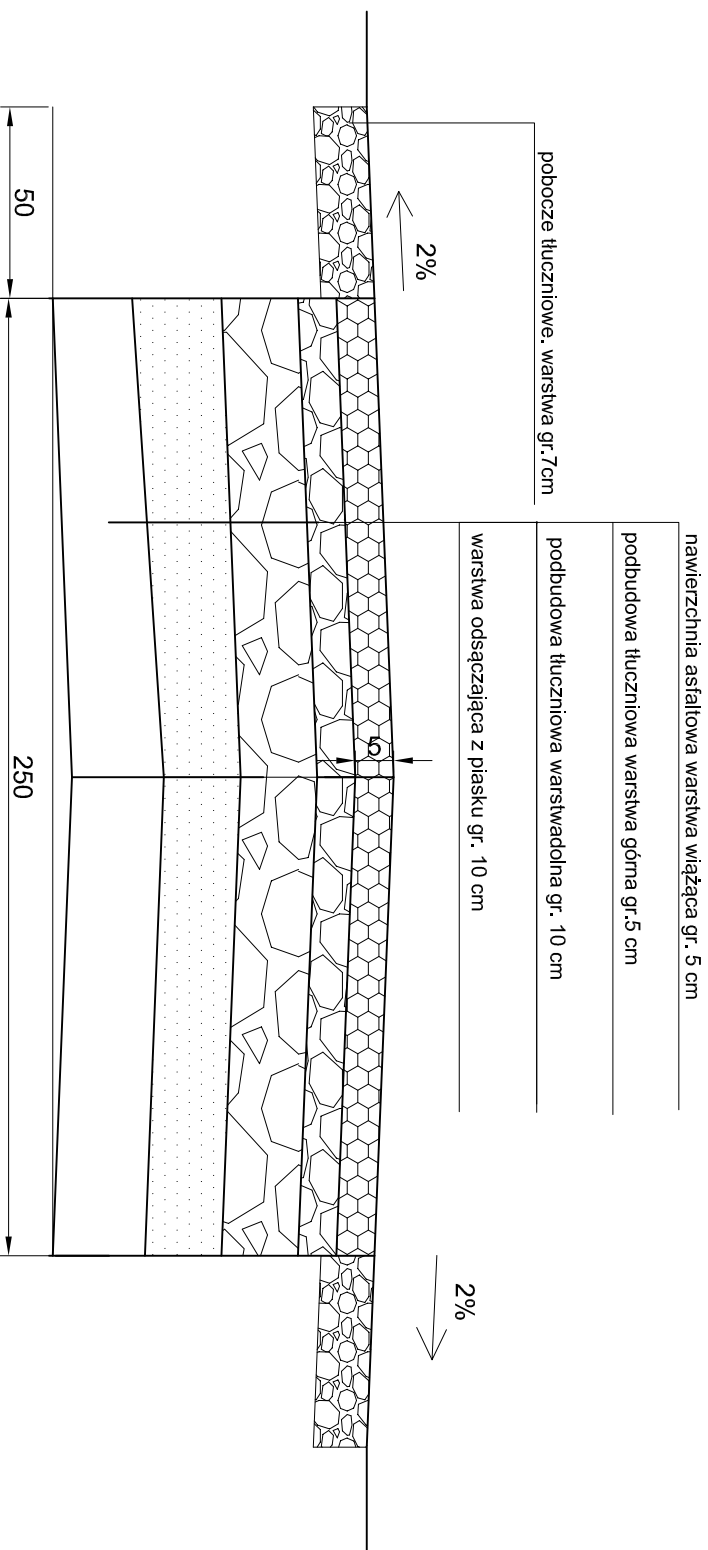

NAZWA OBIEKTU: Przebudowa drogi gminnej w m. Zadzuszniki dz. nr. ew. 501, 502/1, 430			
ADRES OBIEKTU: Zadzuszniki gm. Padew Narodowa			
PRZEDMIOT: Rysunek konstrukcyjny nawierzchnia asfaltowa daszkowa szer. 2,5 m	SKALA 1: $\frac{10}{20}$	Nr. RYS. 4	
PROJEKTANT: inż. Krzysztof Kopeć	DATA 06.2017	PODPIS	
PROJEKTANT:	DATA	PODPIS	
SPRAWDZAJĄCY:	DATA	PODPIS	