


# PRZEKRÓJ POPRZECZNY DROGI

## SKALA 1:20

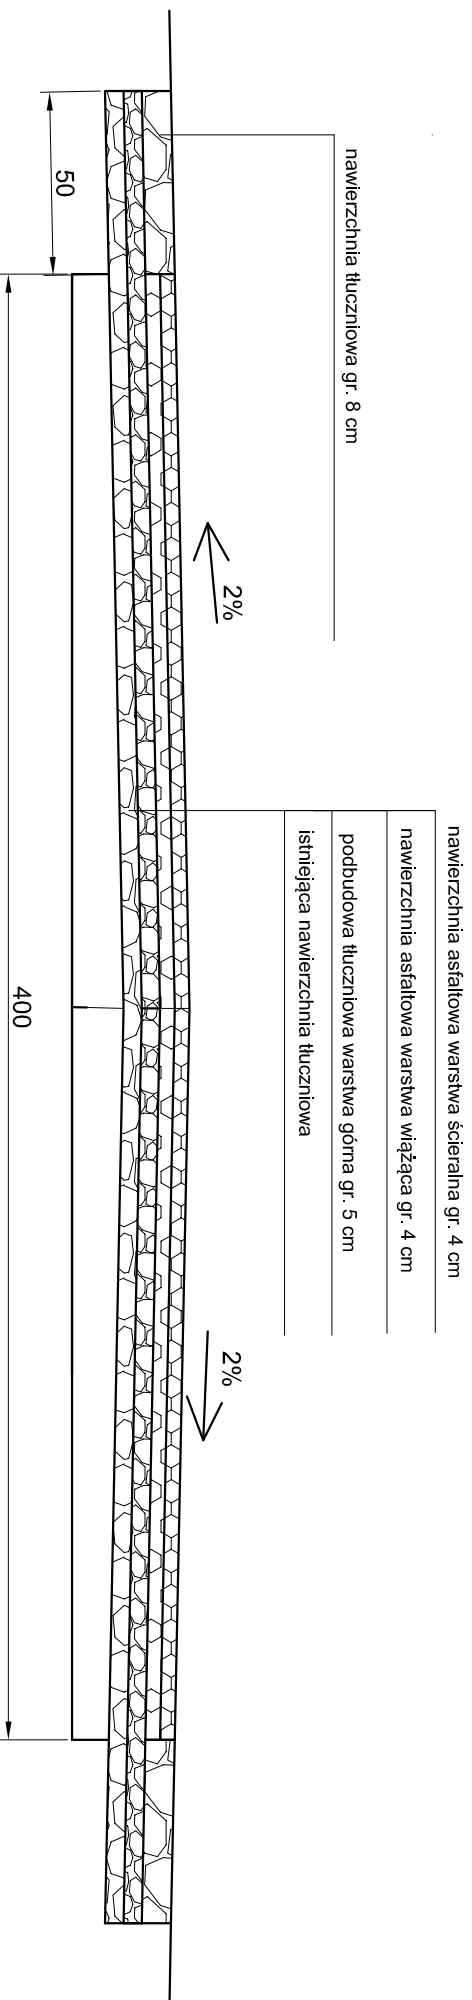

<b>NAZWA OBIEKTU:</b> Przebudowa drogi gminnej nr. ew. 377, 371, 374, w m. Domacyny			
<b>ADRES OBIEKTU:</b> Domacyny gm. Padew Narodowa			
<b>PRZEDMIOT:</b> Przekrój poprzeczny droga - nawierzchnia asfaltowa szer. 4,0 m	<b>SKALA</b>	<b>Nr. RYS.</b>	
<b>PROJEKTANT:</b> Krzysztof Kopeć	1:20	4	
<b>PROJEKTANT:</b>	DATA	<b>PODPIS</b>	
	06.2017		
<b>PROJEKTANT:</b>	DATA	<b>PODPIS</b>	
<b>SPRAWDZAJĄCY:</b>	DATA	<b>PODPIS</b>	