


NAZWA OBIEKTU: Przebudowa drogi gminnej w miejscowości Domacyny dz. nr. ew. 377, 371, 374,		
ADRES OBIEKTU: Domacyny gm. Padew Narodowa		
PRZEDMIOT:	orientacja	SKALA 1:1000
PROJEKTANT:	inż. Krzysztof Kopeć	Nr. RYS. 2
PROJEKTANT:		DATA 06.2017
PROJEKTANT:		PODPIS
SPRAWDZAJĄCY:		DATA
		PODPIS

PADEW NARODOWA M-34-55-D-b-4

1 : 10 000

1 cm – 100 m

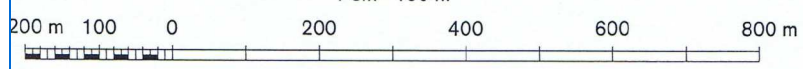

Padew Narodowa 3 km