


PROFIL PODŁUŻNY DROGI NR. EW. 371, DOMACYNY

SKALA 1: $\frac{1000}{50}$

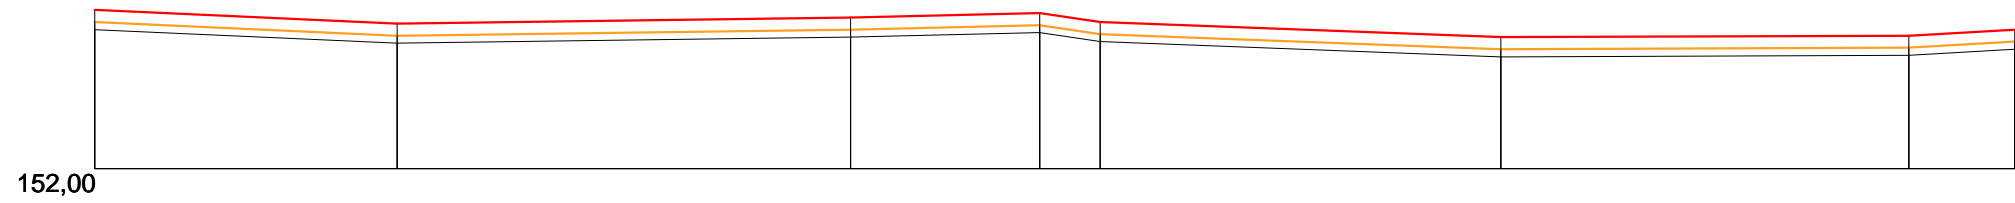

Rzędne ist. podbudowy	152,92	152,83	152,87	152,90	152,84	152,74	152,75	152,79
Rzędne proj. podbudowy	152,97	152,88	152,92	152,95	152,89	152,79	152,80	152,84
Rzędne proj. nawierzchni	153,05	152,96	153,00	153,03	152,97	152,87	152,88	152,92
Parametry	Dr. nr. 371 dł. 254 mb szer. naw. 4.0m, szer. poboczy 0.5m, uzupełnienie istniejącej podbudowy tłuczniem kamiennym warstwą gr. 5 cm szer. 5.0m nawierzchnia asfaltowa szer. 4.0m warstwa wiążąca gr. 4 cm, warstwa ścieralna gr. 4 cm obsypka poboczy tłuczniem kamiennym warstwą gr. 8 cm							
Odległości	0,00	40,00	100,00	125,00	133,00	186,00	240,00	254,00
Hektometraż	0	40	00	25	33	86	40	54
			0,1			0,2		