



ZAP SOFT Aneta Zmarzły

ul. Lipowa 7 Folwark

Tel.:(+48) 602 558 205




E-mail: biuro@zapsoft.pl


Nr projektu:

SCHEMATY ELEKTRYCZNE

Sieć wodociągowa i kanalizacja sanitarna dla osiedla budownictwa jednorodzinnego "Wygwizdów II" w Padwi Narodowej, gmina Padew Narodowa

Zleceniodawca: Gmina Padew Narodowa
ul. Jana Kica 8
39-320 Padew Narodowa

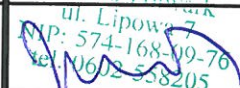	Imię i nazwisko	Data	Podpis
Opracował	Damian Wilk	26. 07. 2016	 ZAP SOFT Aneta Zmarzły 46-069 Folwark ul. Lipowa 7
Zatwierdził		26. 07. 2016	 ul. Lipowa 7 NIP: 574-168-09-70 tel. 0602 558205

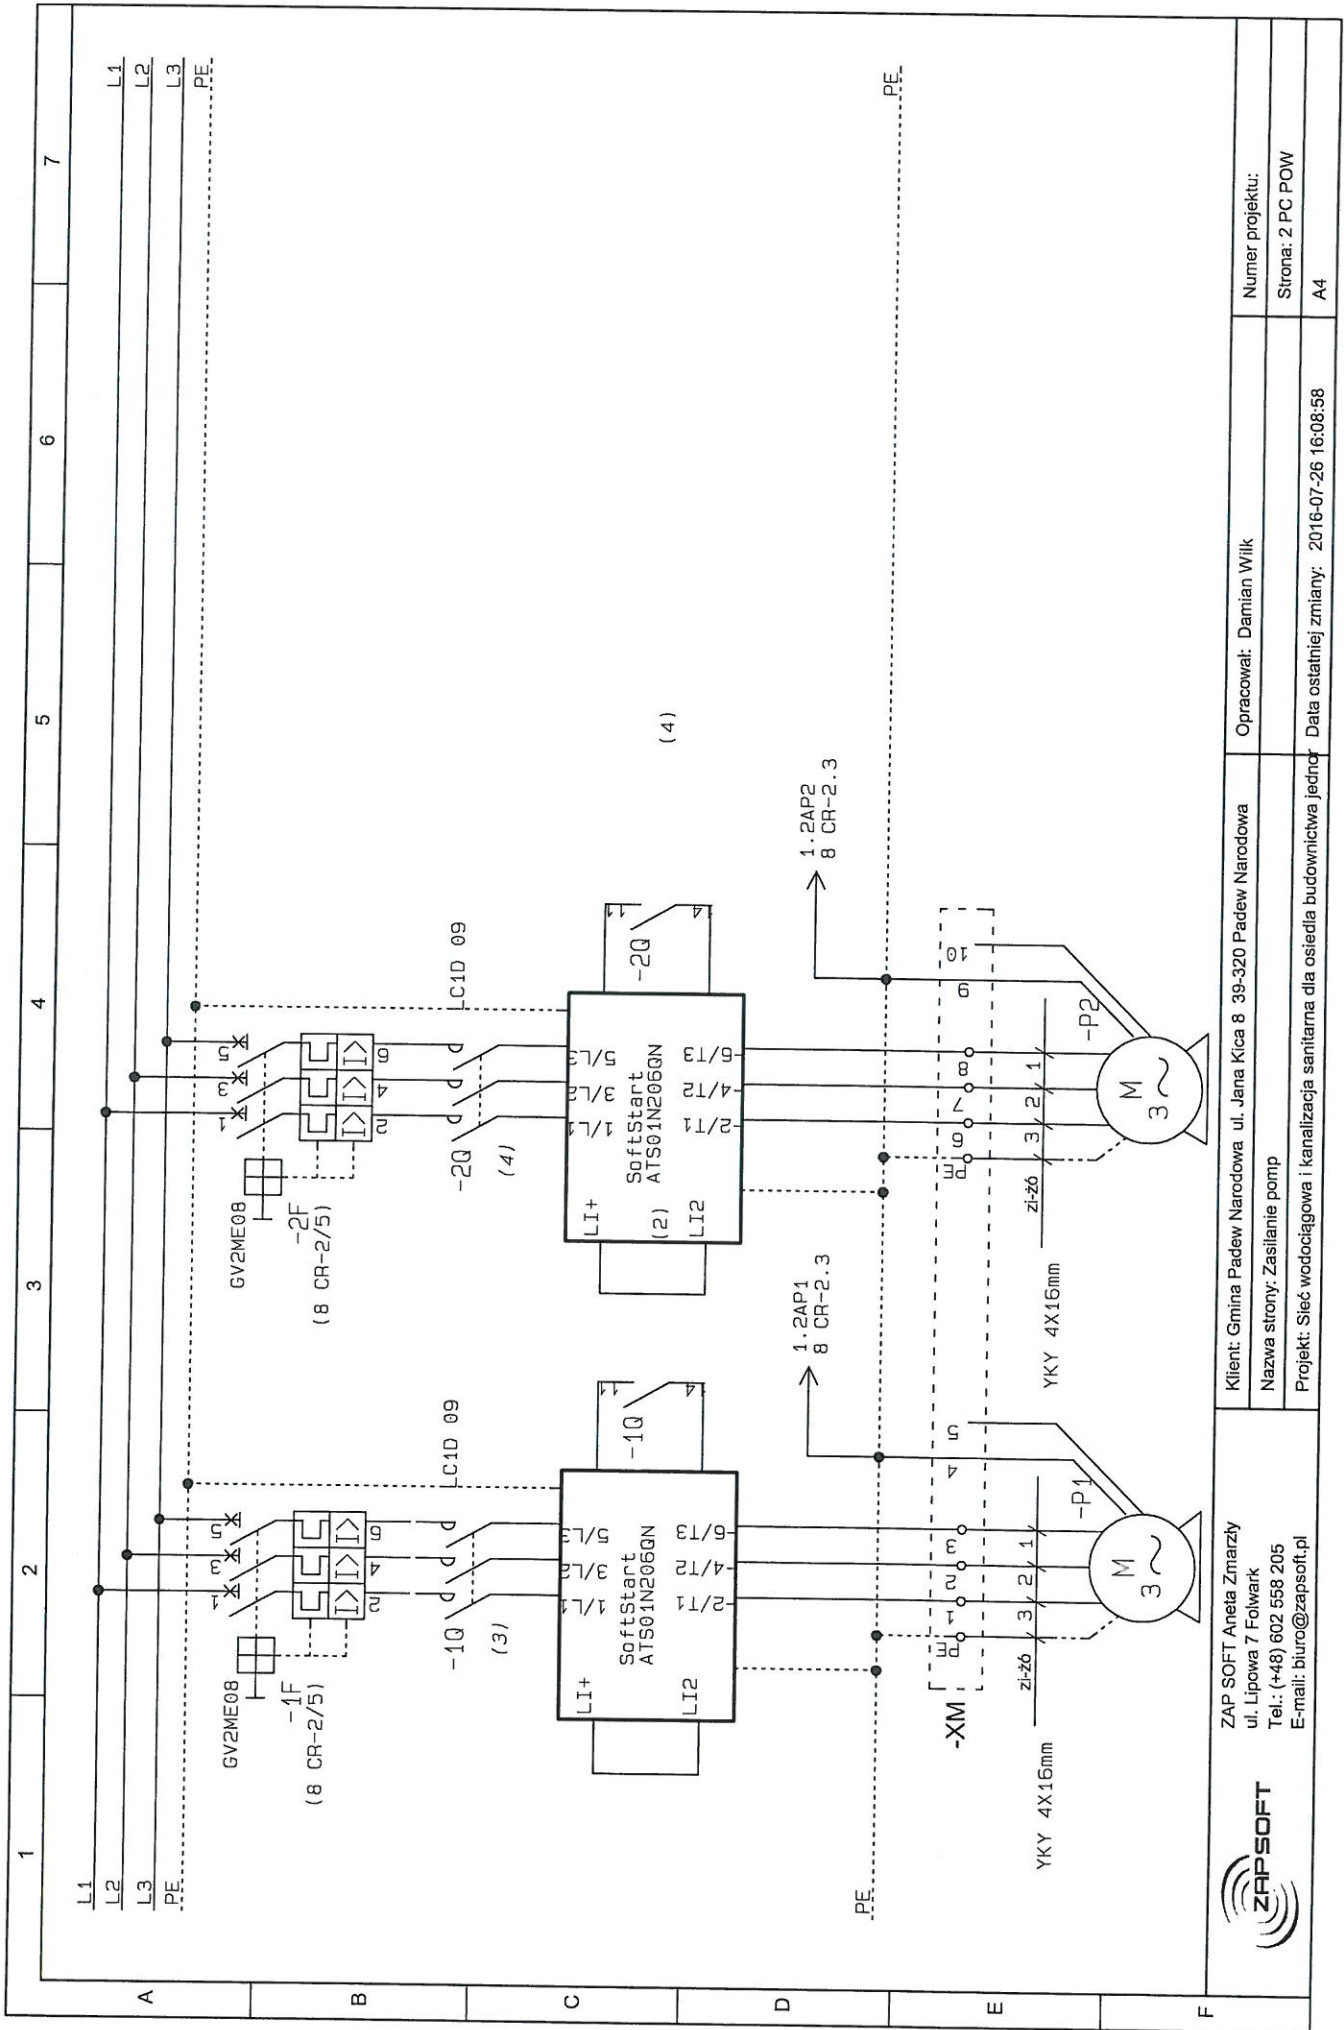

ZAP SOFT Aneta Zmarzy
 ul. Lipowa 7 Folwark
 Tel.: (+48) 602 558 205
 E-mail: biuro@zapsoft.pl




Klient: Gmina Padew Narodowa ul. Jana Kica 8 39-320 Padew Narodowa
 Nazwa strony: Zasilanie pomp
 Projekt: Sieć wodociągowa i kanalizacja sanitarna dla osiedla budownictwa jednorodzinnego

Opracował: Damian Wilk

Numer projektu:
 Strona: 2 PC POW
 A4

Data ostatniej zmiany: 2016-07-26 16:08:58

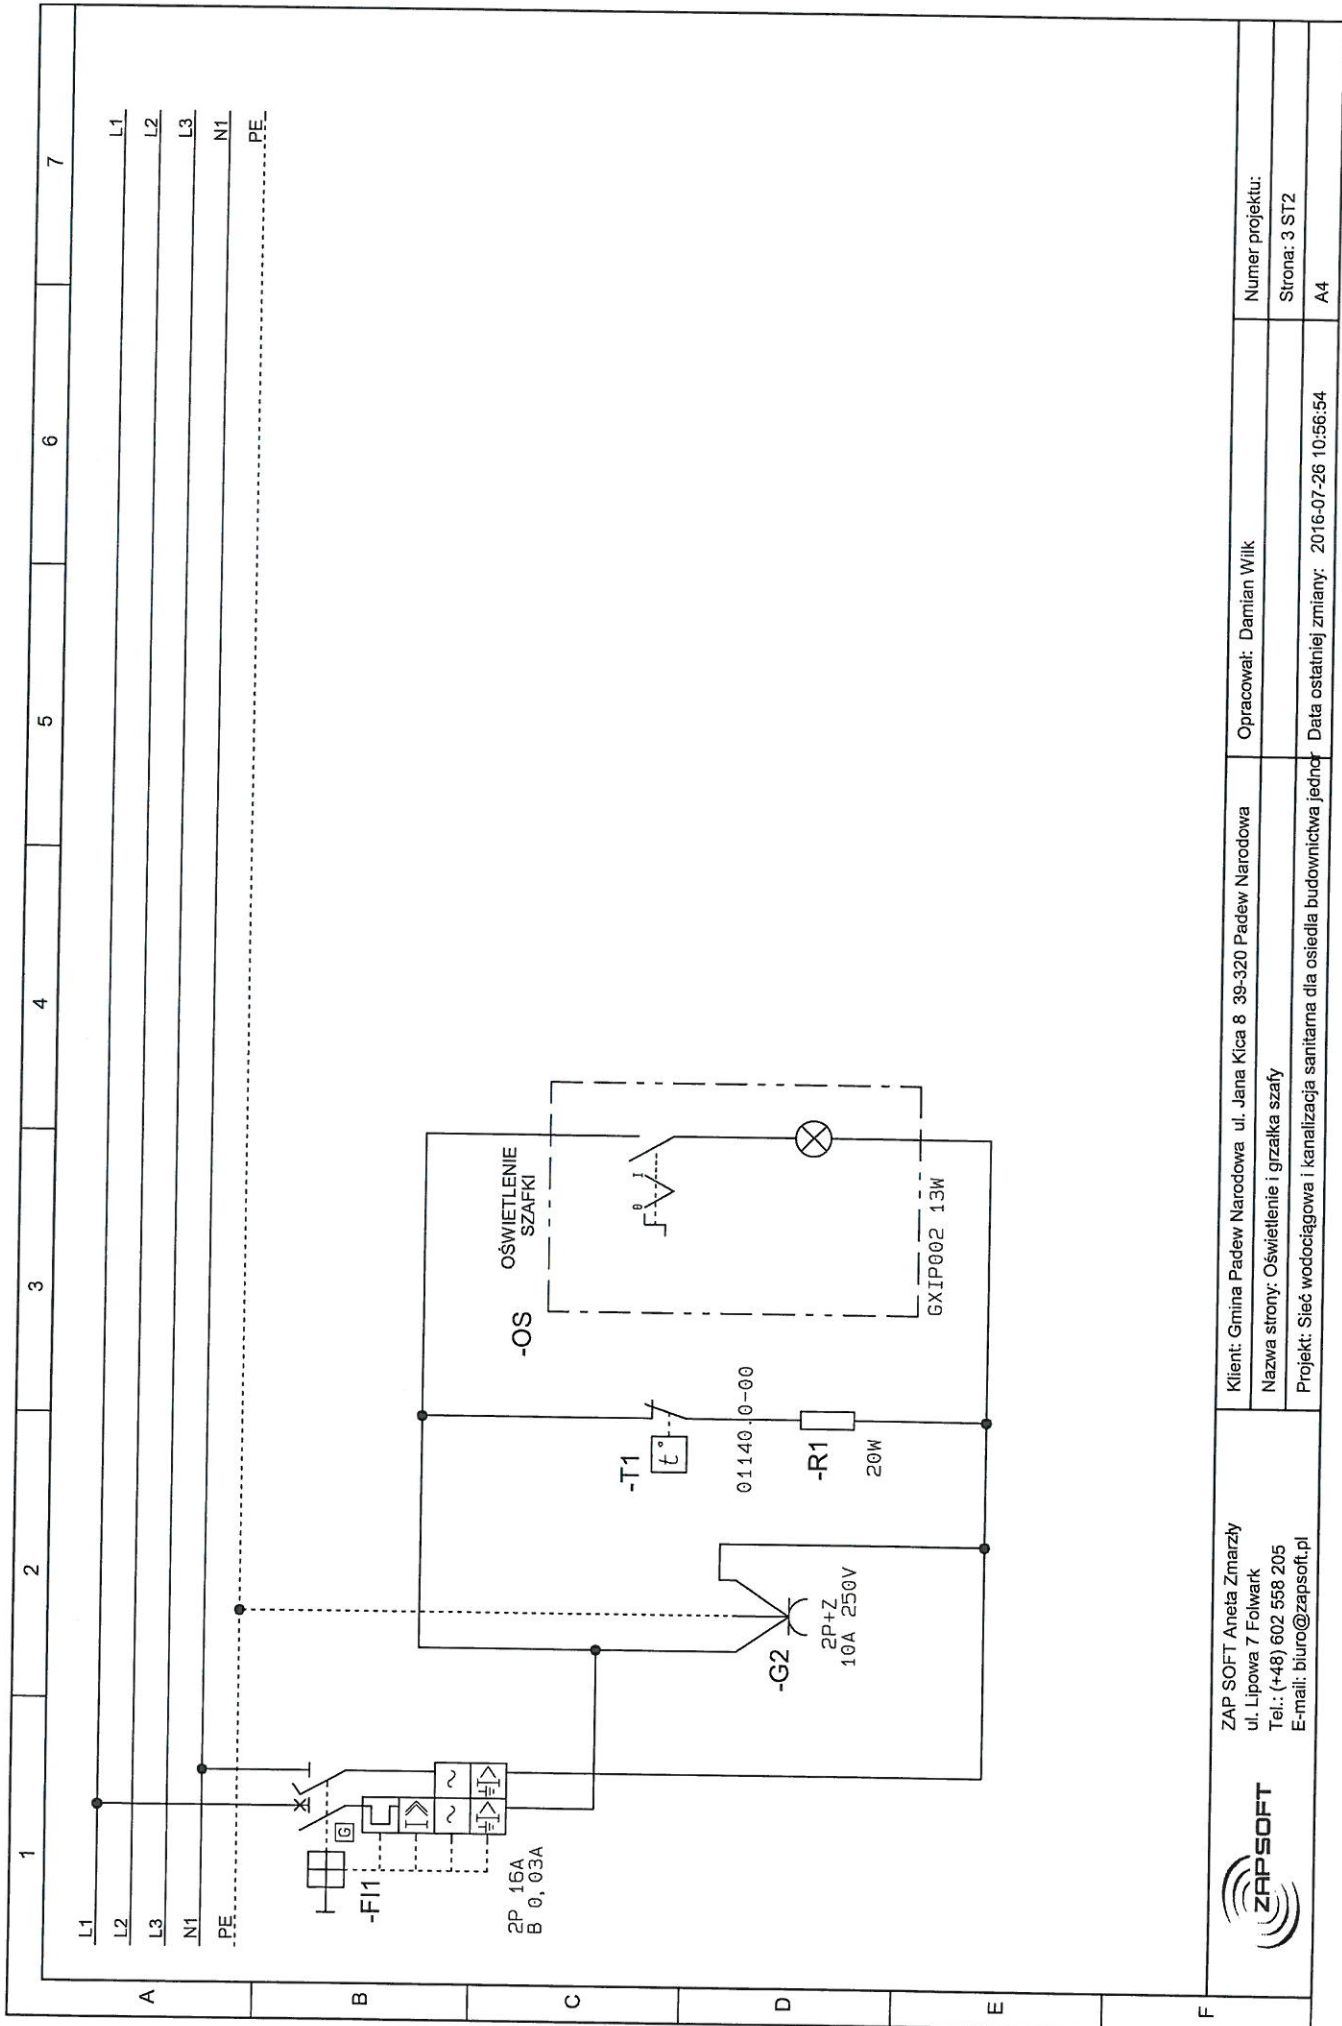

1	2	3	4	5	6	7
L1	L1	L2	L2	L3	N1	PE


ZAP SOFT Aneta Zmarzły
 ul. Lipowa 7 Folwark
 Tel.: (+48) 602 568 205
 E-mail: biuro@zapsoft.pl



Klient: Gmina Padew Narodowa ul. Jana Kica 8 39-320 Padew Narodowa
 Nazwa strony: Oświetlenie i grzałka szafy
 Projekt: Sieć wodociągowa i kanalizacja sanitarna dla osiedla budownictwa jednorod.

Opracował: Damian Wilk
 Data ostatniej zmiany: 2016-07-26 10:56:54

Numer projektu:
 Strona: 3 ST2
 A4

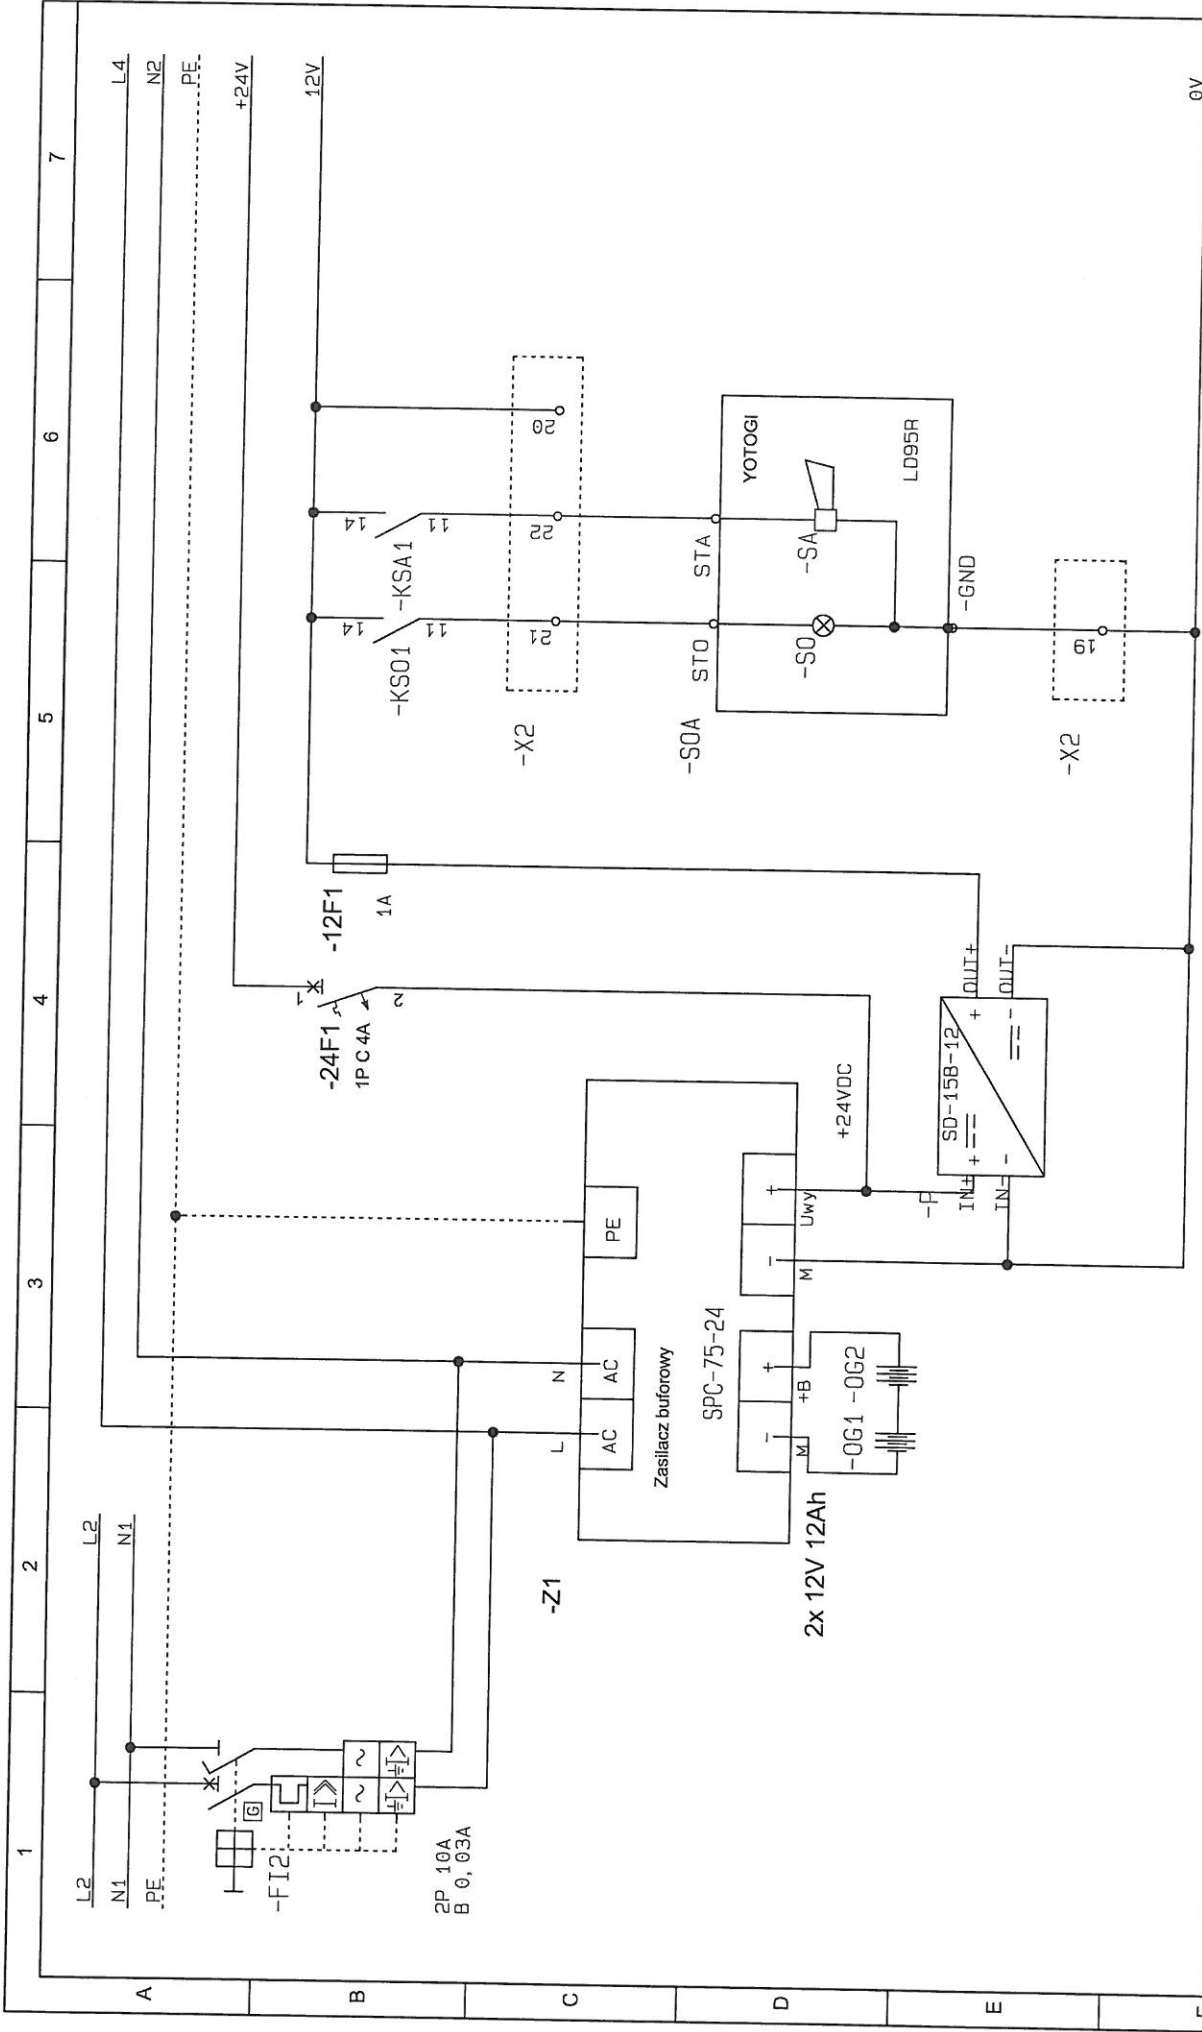

ZAP SOFT Aneta Zmarzly
 ul. Lipowa 7 Folwark
 Tel.: (+48) 602 558 205
 E-mail: biuro@zapsoft.pl




Klient: Gmina Padew Narodowa ul. Jana Kica 8 39-320 Padew Narodowa
 Nazwa strony: Zasilacz 24V i 12V + zasilanie alarm
 Projekt: Sieć wodociągowa i kanalizacja sanitarna dla ośrodka budownictwa jednorod.

Opracował: Damian Wilk

Numer projektu:
 Strona: 4 ZASILACZ

Data ostatniej zmiany: 2016-07-26 14:58:34

A4

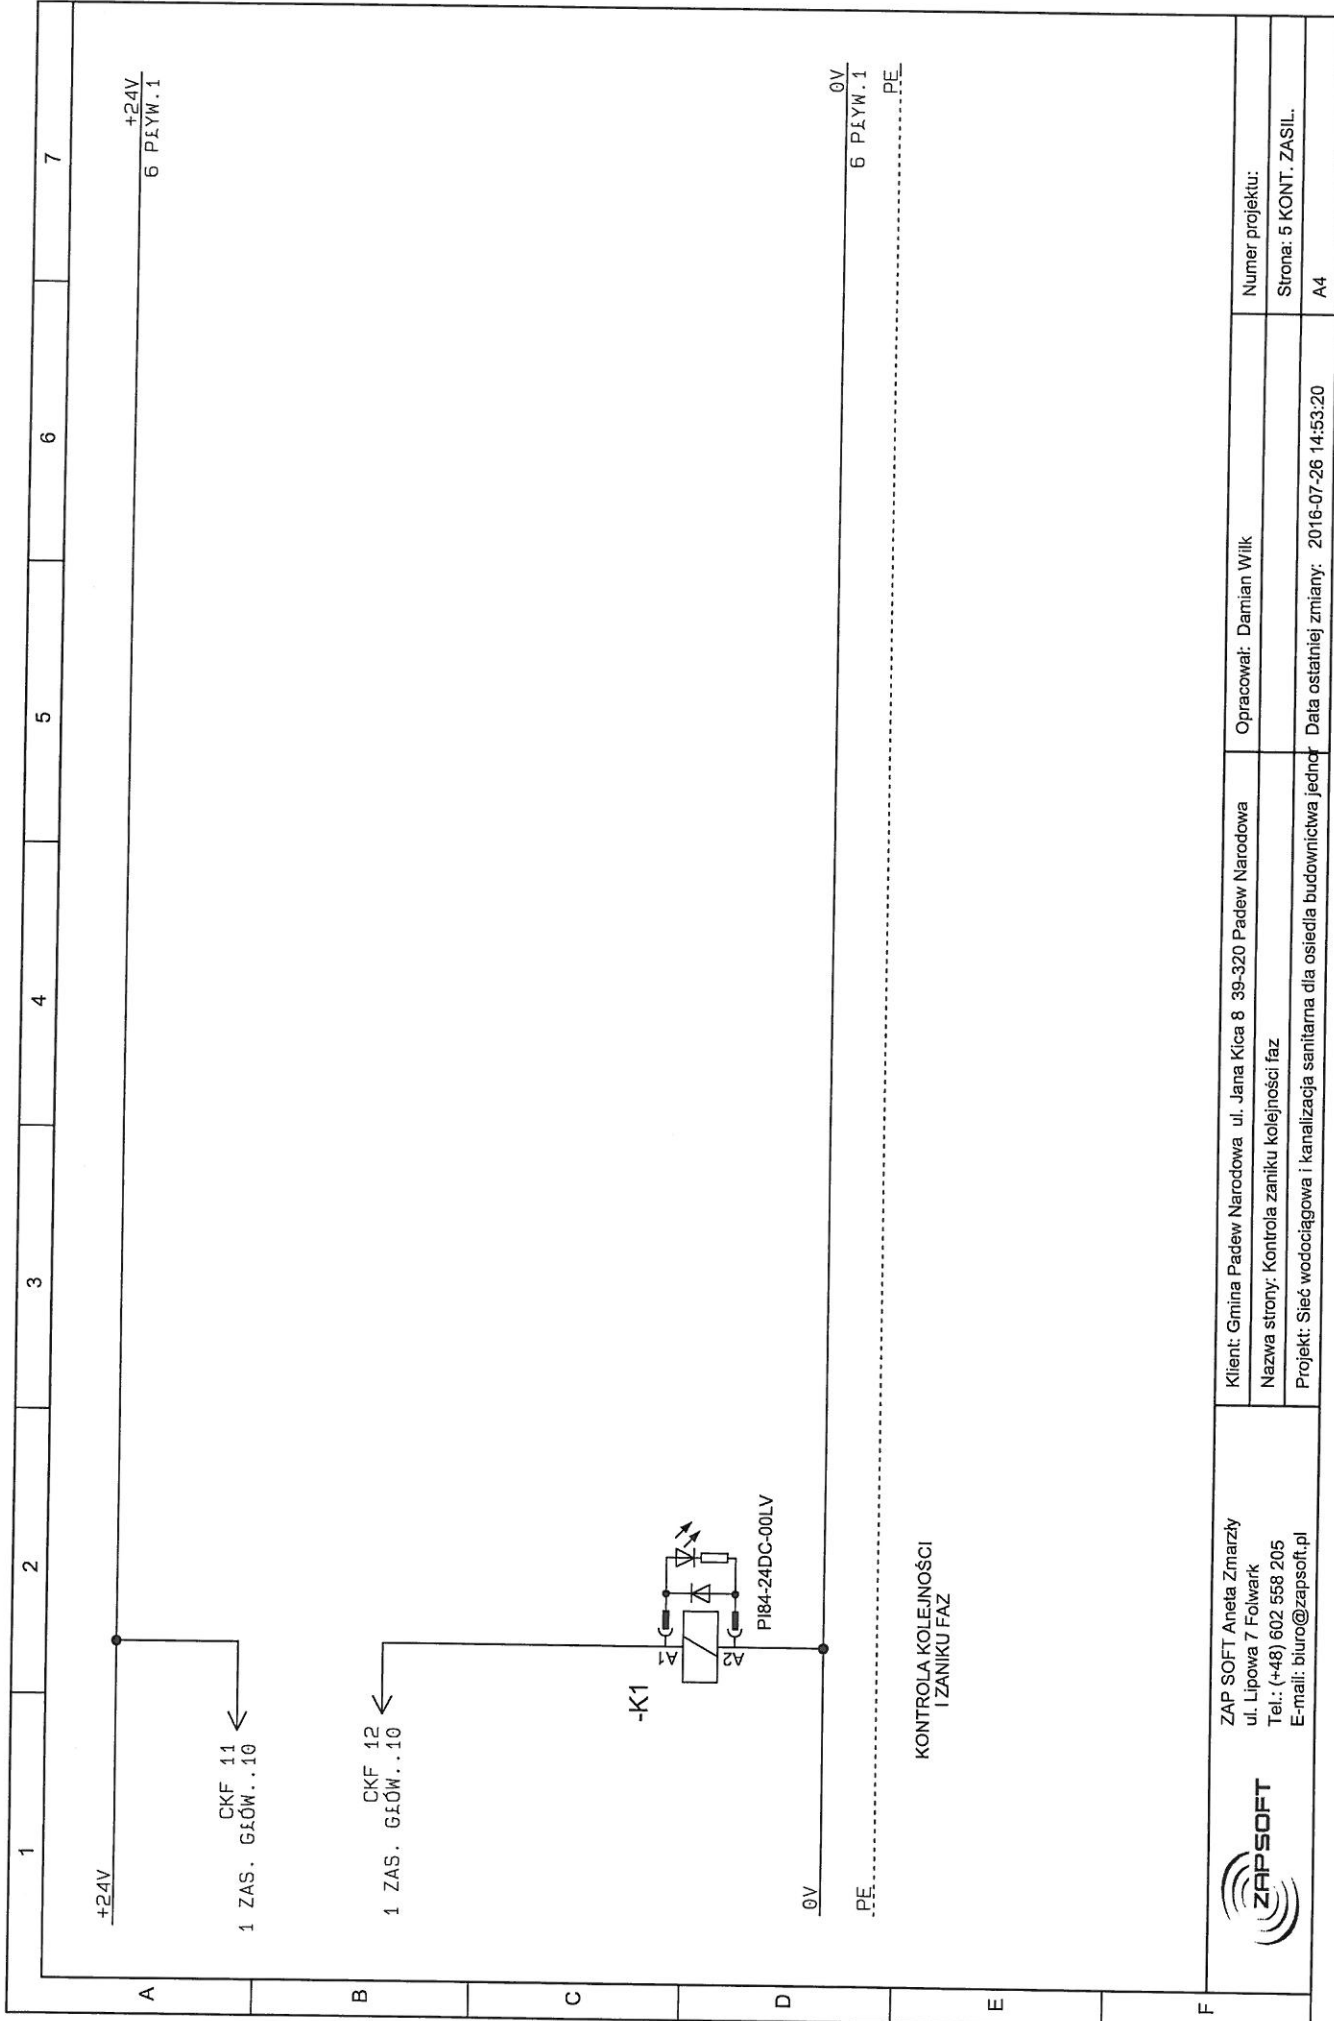


ZAP SOFT Aneta Zmarzły
 ul. Lipowa 7 Folwark
 Tel.: (+48) 602 568 205
 E-mail: biuro@zapsoft.pl

Klient: Gmina Padew Narodowa ul. Jana Kicia 8 39-320 Padew Narodowa
 Nazwa strony: Kontrola zaniku kolejności faz
 Projekt: Sieć wodociągowa i kanalizacja sanitarna dla osiedla budownictwa jednorod.

Opracował: Damian Wilk
 Numer projektu:
 Strona: 5 KONT. ZASIL.
 A4

Data ostatniej zmiany: 2016-07-26 14:53:20

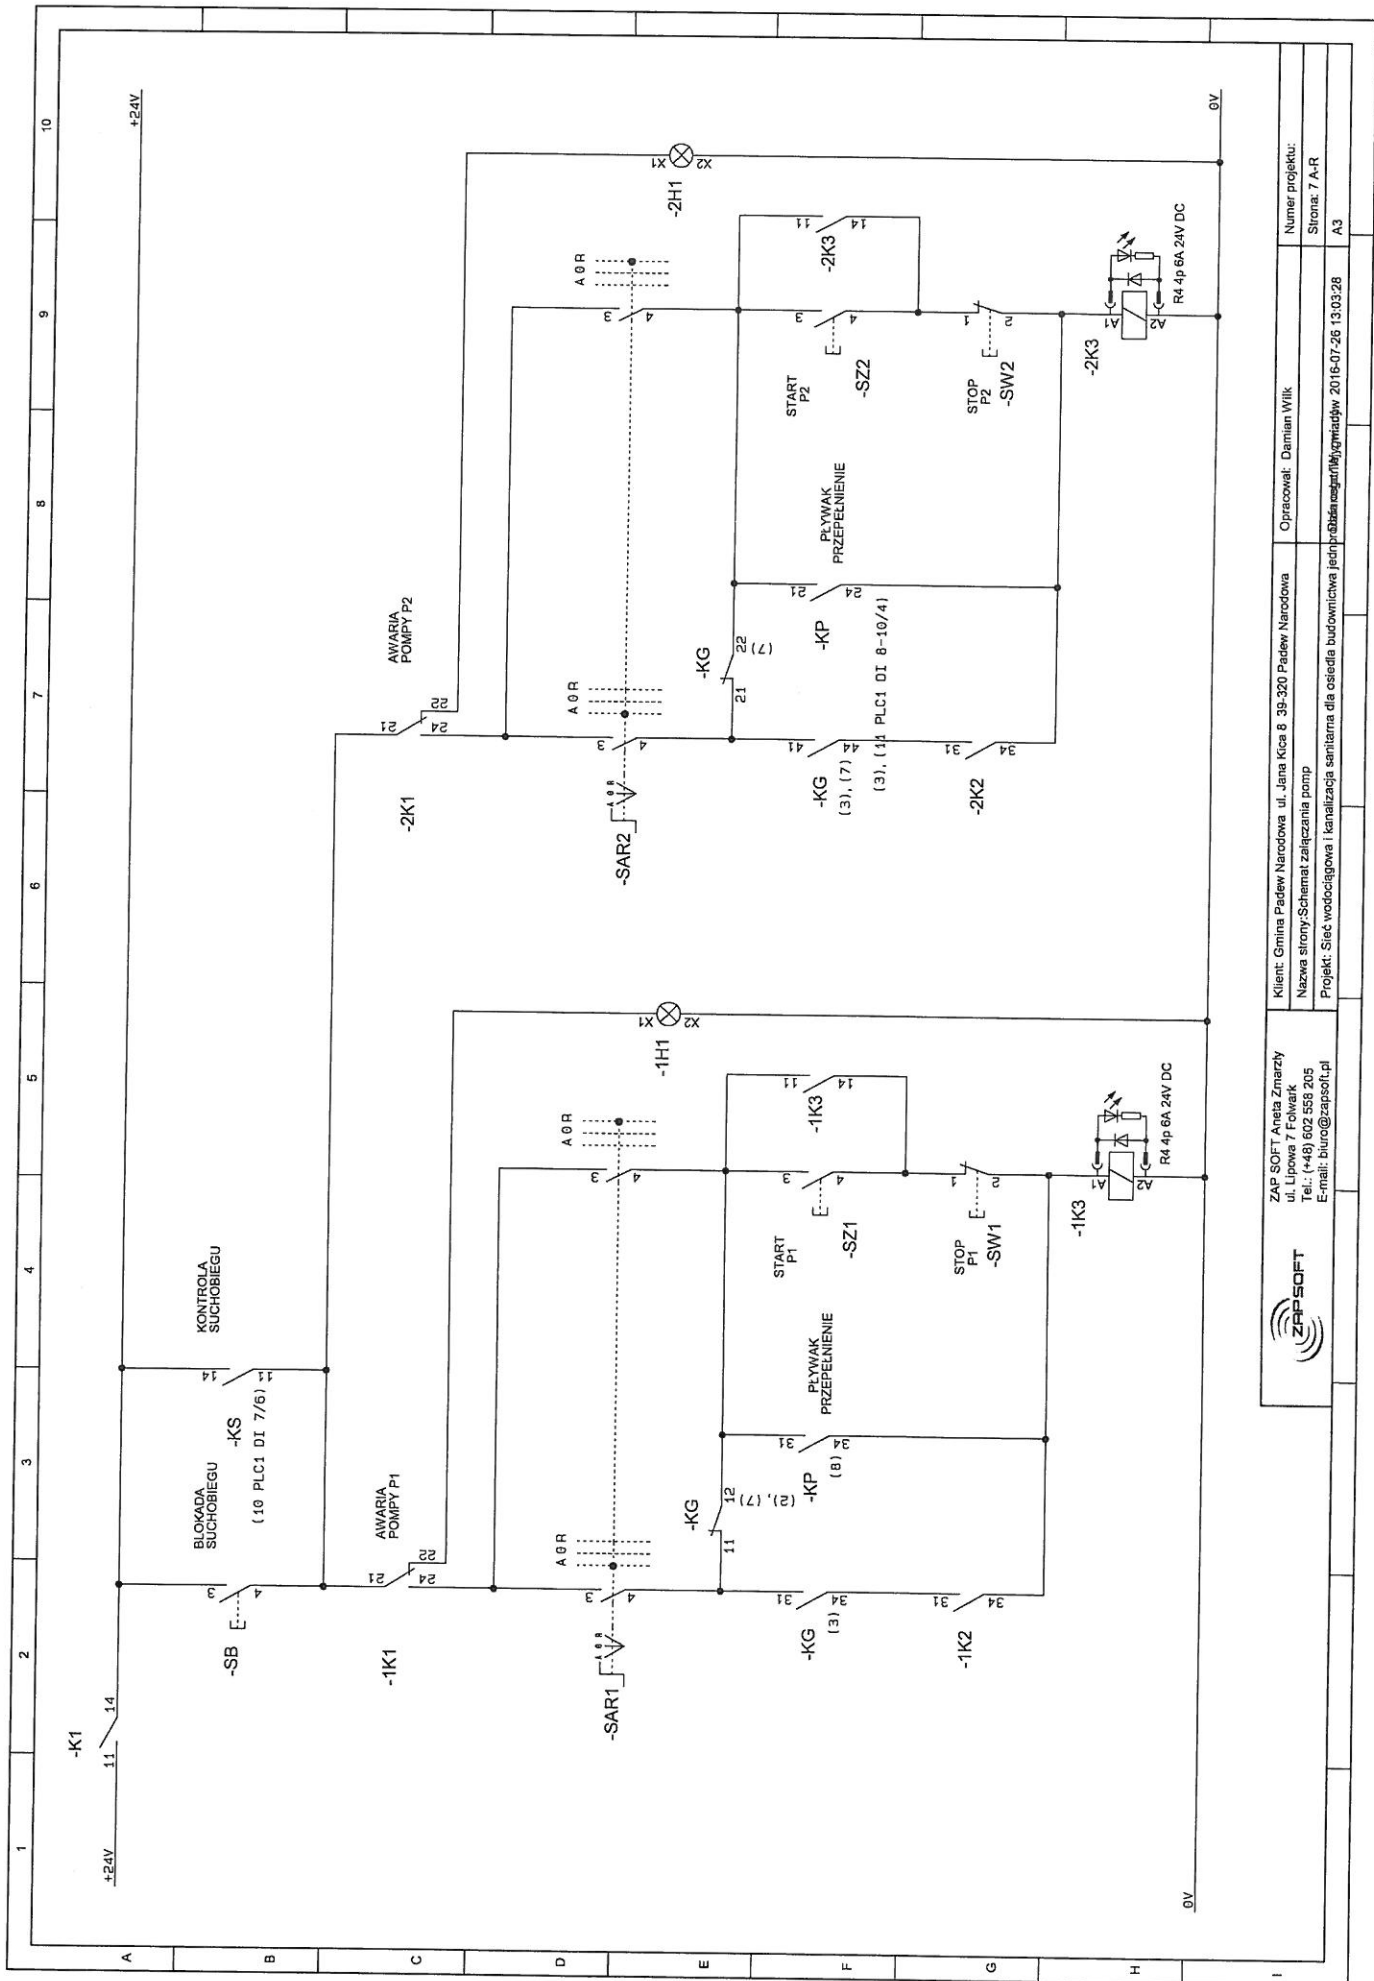


ZAP SOFT Aneta Zmarzy
 ul. Lipowa 7 Folwark
 Tel.: (+48) 602 558 205
 E-mail: biuro@zapsoft.pl



Klient: Gmina Padew Narodowa, ul. Jana Kicia 8, 35-320 Padew Narodowa
 Nazwa strony: Schemat zasilania pomp
 Projekt: Sieć wodociągowa i kanalizacja sanitarna dla osiedla budowlanego jednorobocznego

Opracował: Damian Wilk
 Numer projektu:
 Strona: 7 A-R
 A3

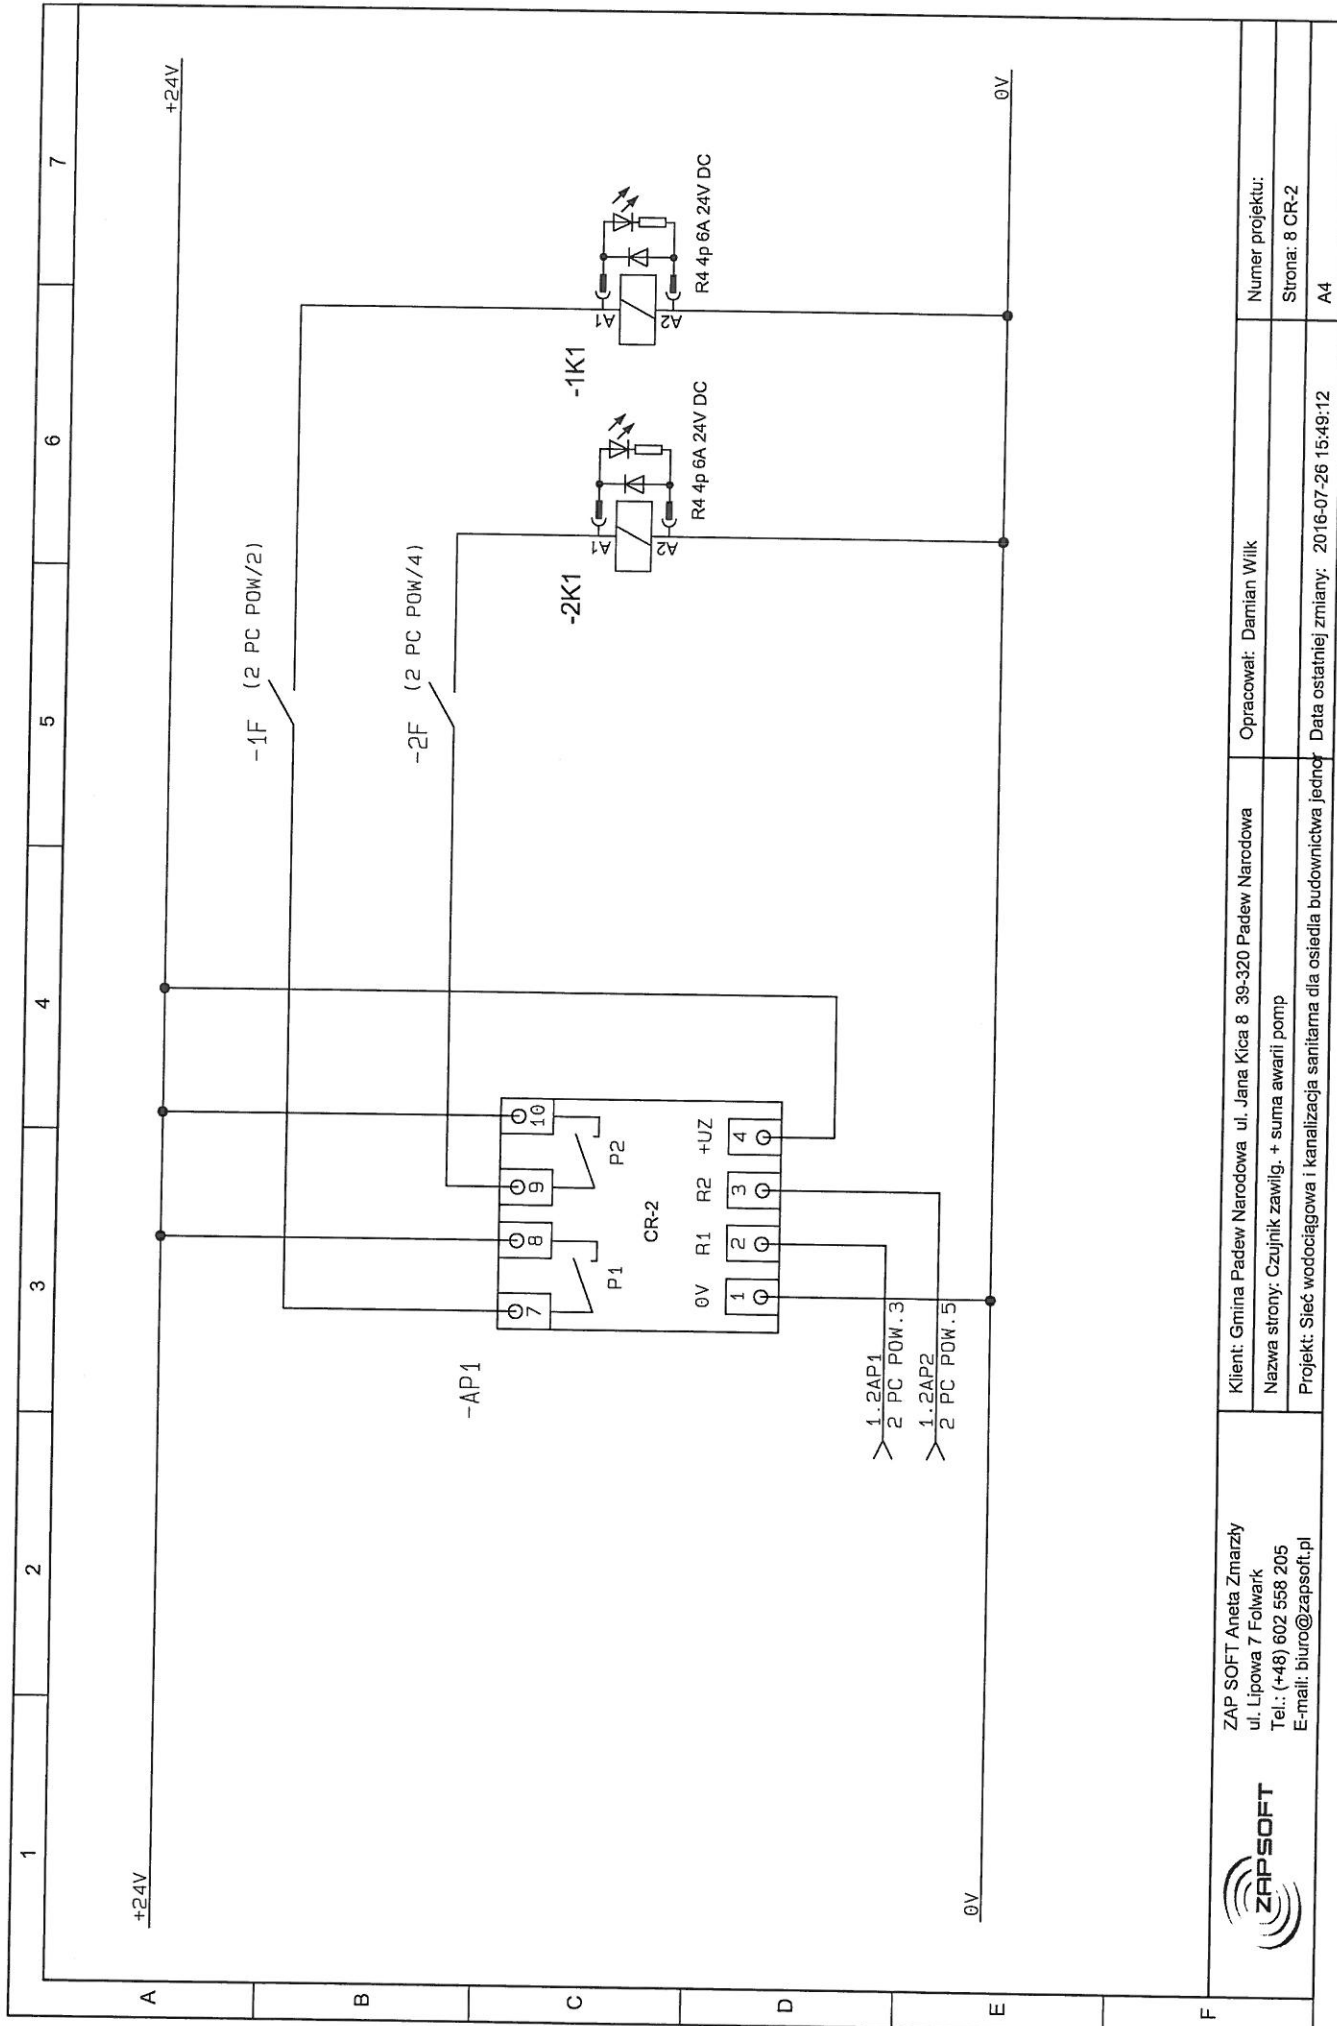


ZAP SOFT Aneta Zmarzły
 ul. Lipowa 7 Folwark
 Tel.: (+48) 602 558 205
 E-mail: biuro@zapsoft.pl



Klient: Gmina Padew Narodowa ul. Jana Kica 8 39-320 Padew Narodowa
 Nazwa strony: Czujnik zawilg. + suma awarii pomp
 Projekt: Sieć wodociągowa i kanalizacja sanitarna dla osiedla budownictwa jednorod.

Opracował: Damian Wilk
 Numer projektu:
 Strona: 8 CR-2
 A4

Data ostatniej zmiany: 2016-07-26 15:49:12

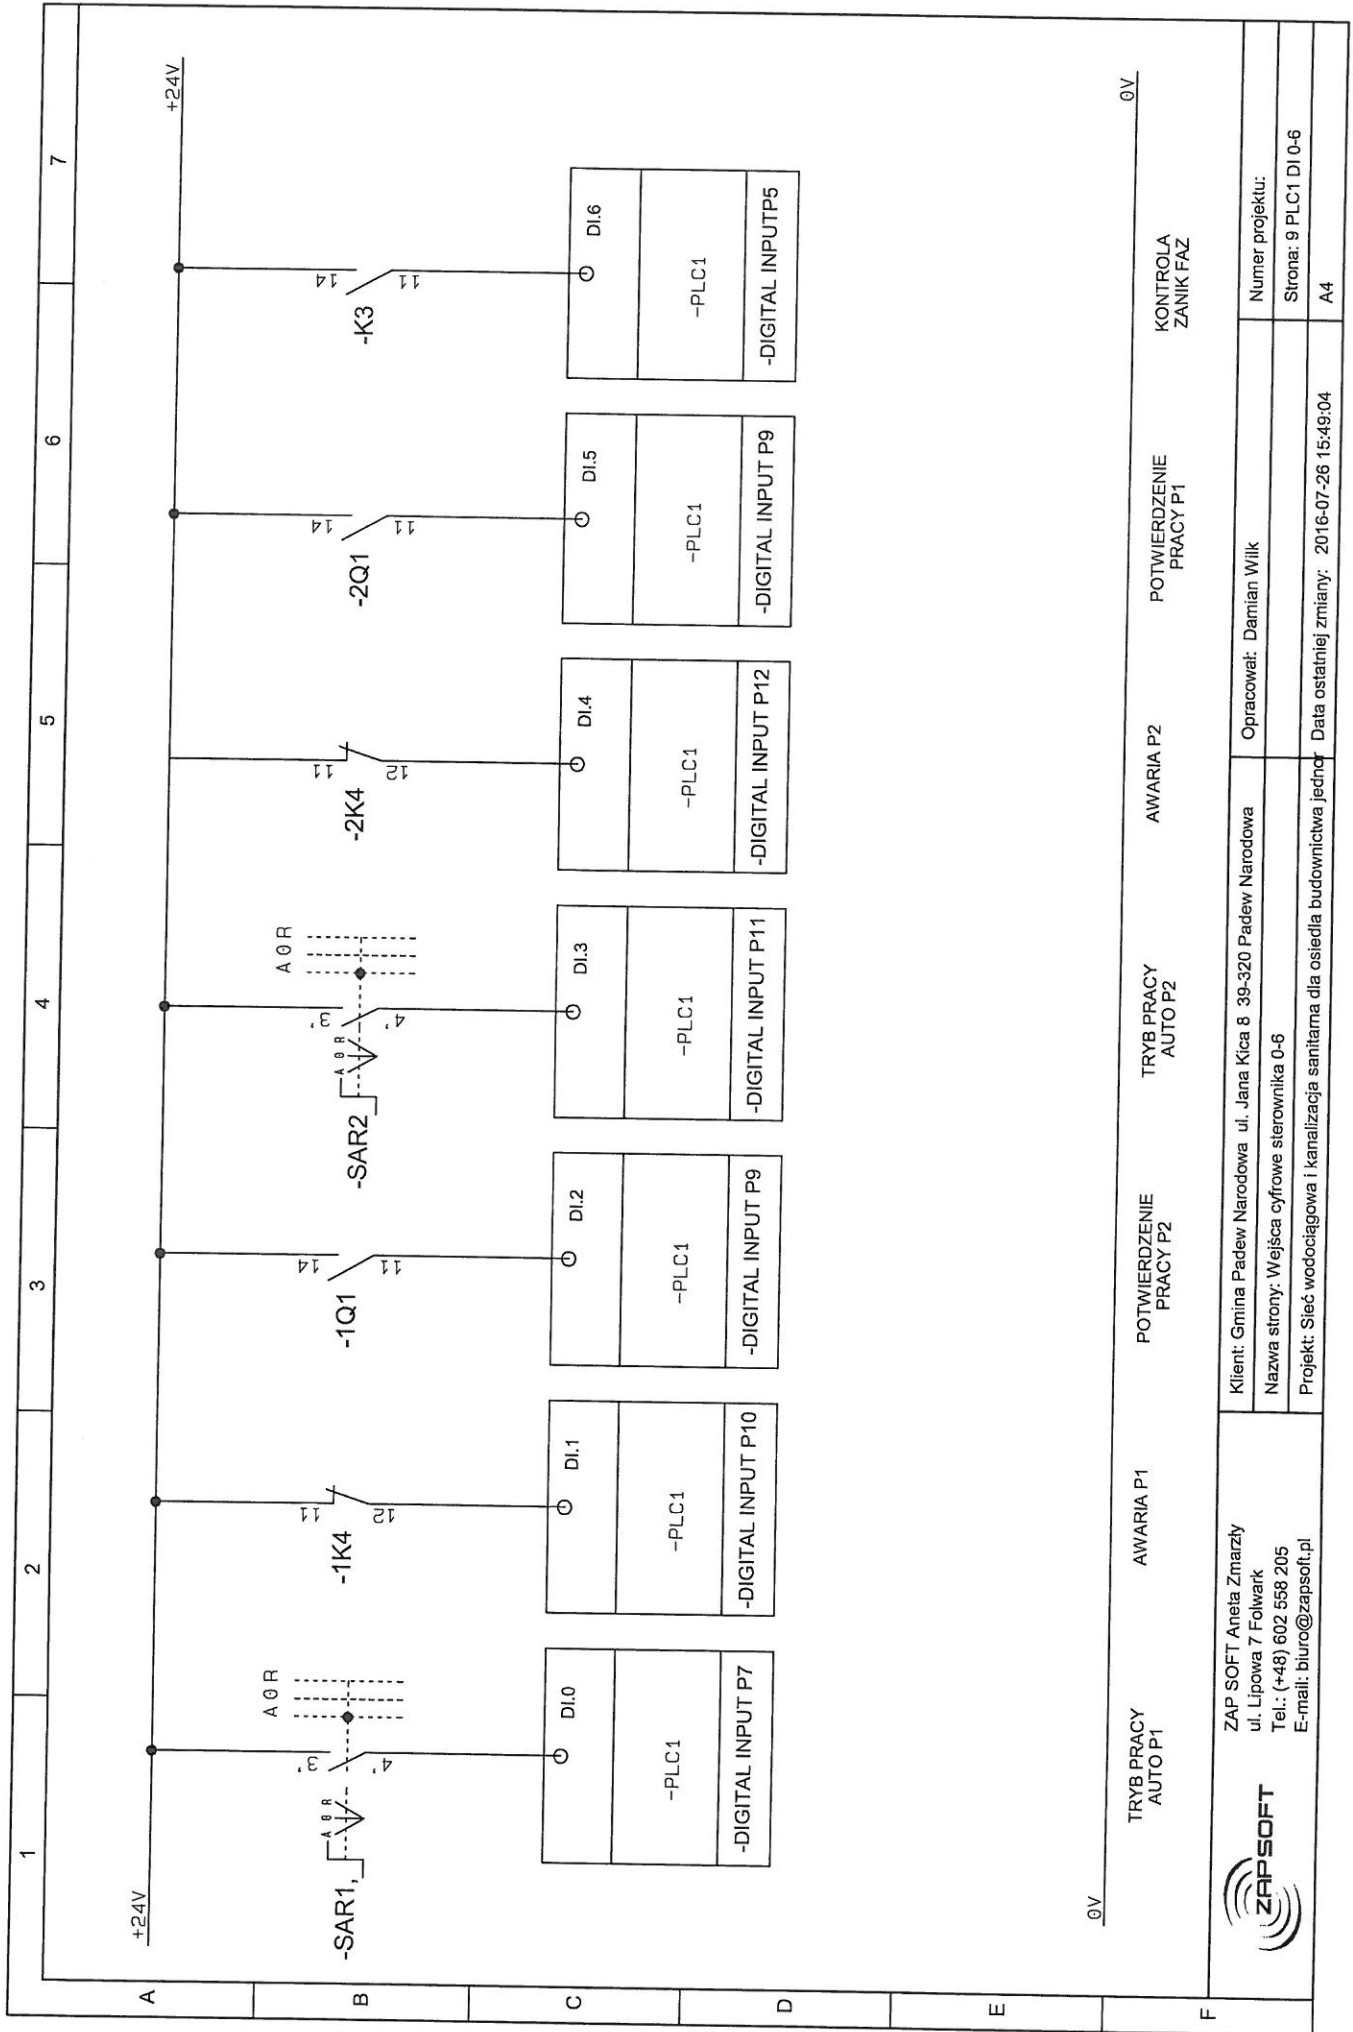

0V

0V




ZAP SOFT Aneta Zmarzły
 ul. Lipowa 7 Folwark
 Tel.: (+48) 602 558 205
 E-mail: biuro@zapsoft.pl

Klient: Gmina Padew Narodowa ul. Jana Kica 8 39-320 Padew Narodowa
 Nazwa strony: Wejścia cyfrowe sterownika 0-6
 Projekt: Sieć wodociągowa i kanalizacja sanitarna dla osiedla budownictwa jednorod.

Opracował: Damian Wilk
 Numer projektu:
 Strona: 9 PLC1 DI 0-6
 A4

TRYB PRACY AUTO P1 AWARIA P1 POTWIERDZENIE PRACY P2 TRYB PRACY AUTO P2 AWARIA P2 POTWIERDZENIE PRACY P1 KONTROLA ZANIK FAZ

Data ostatniej zmiany: 2016-07-26 15:49:04

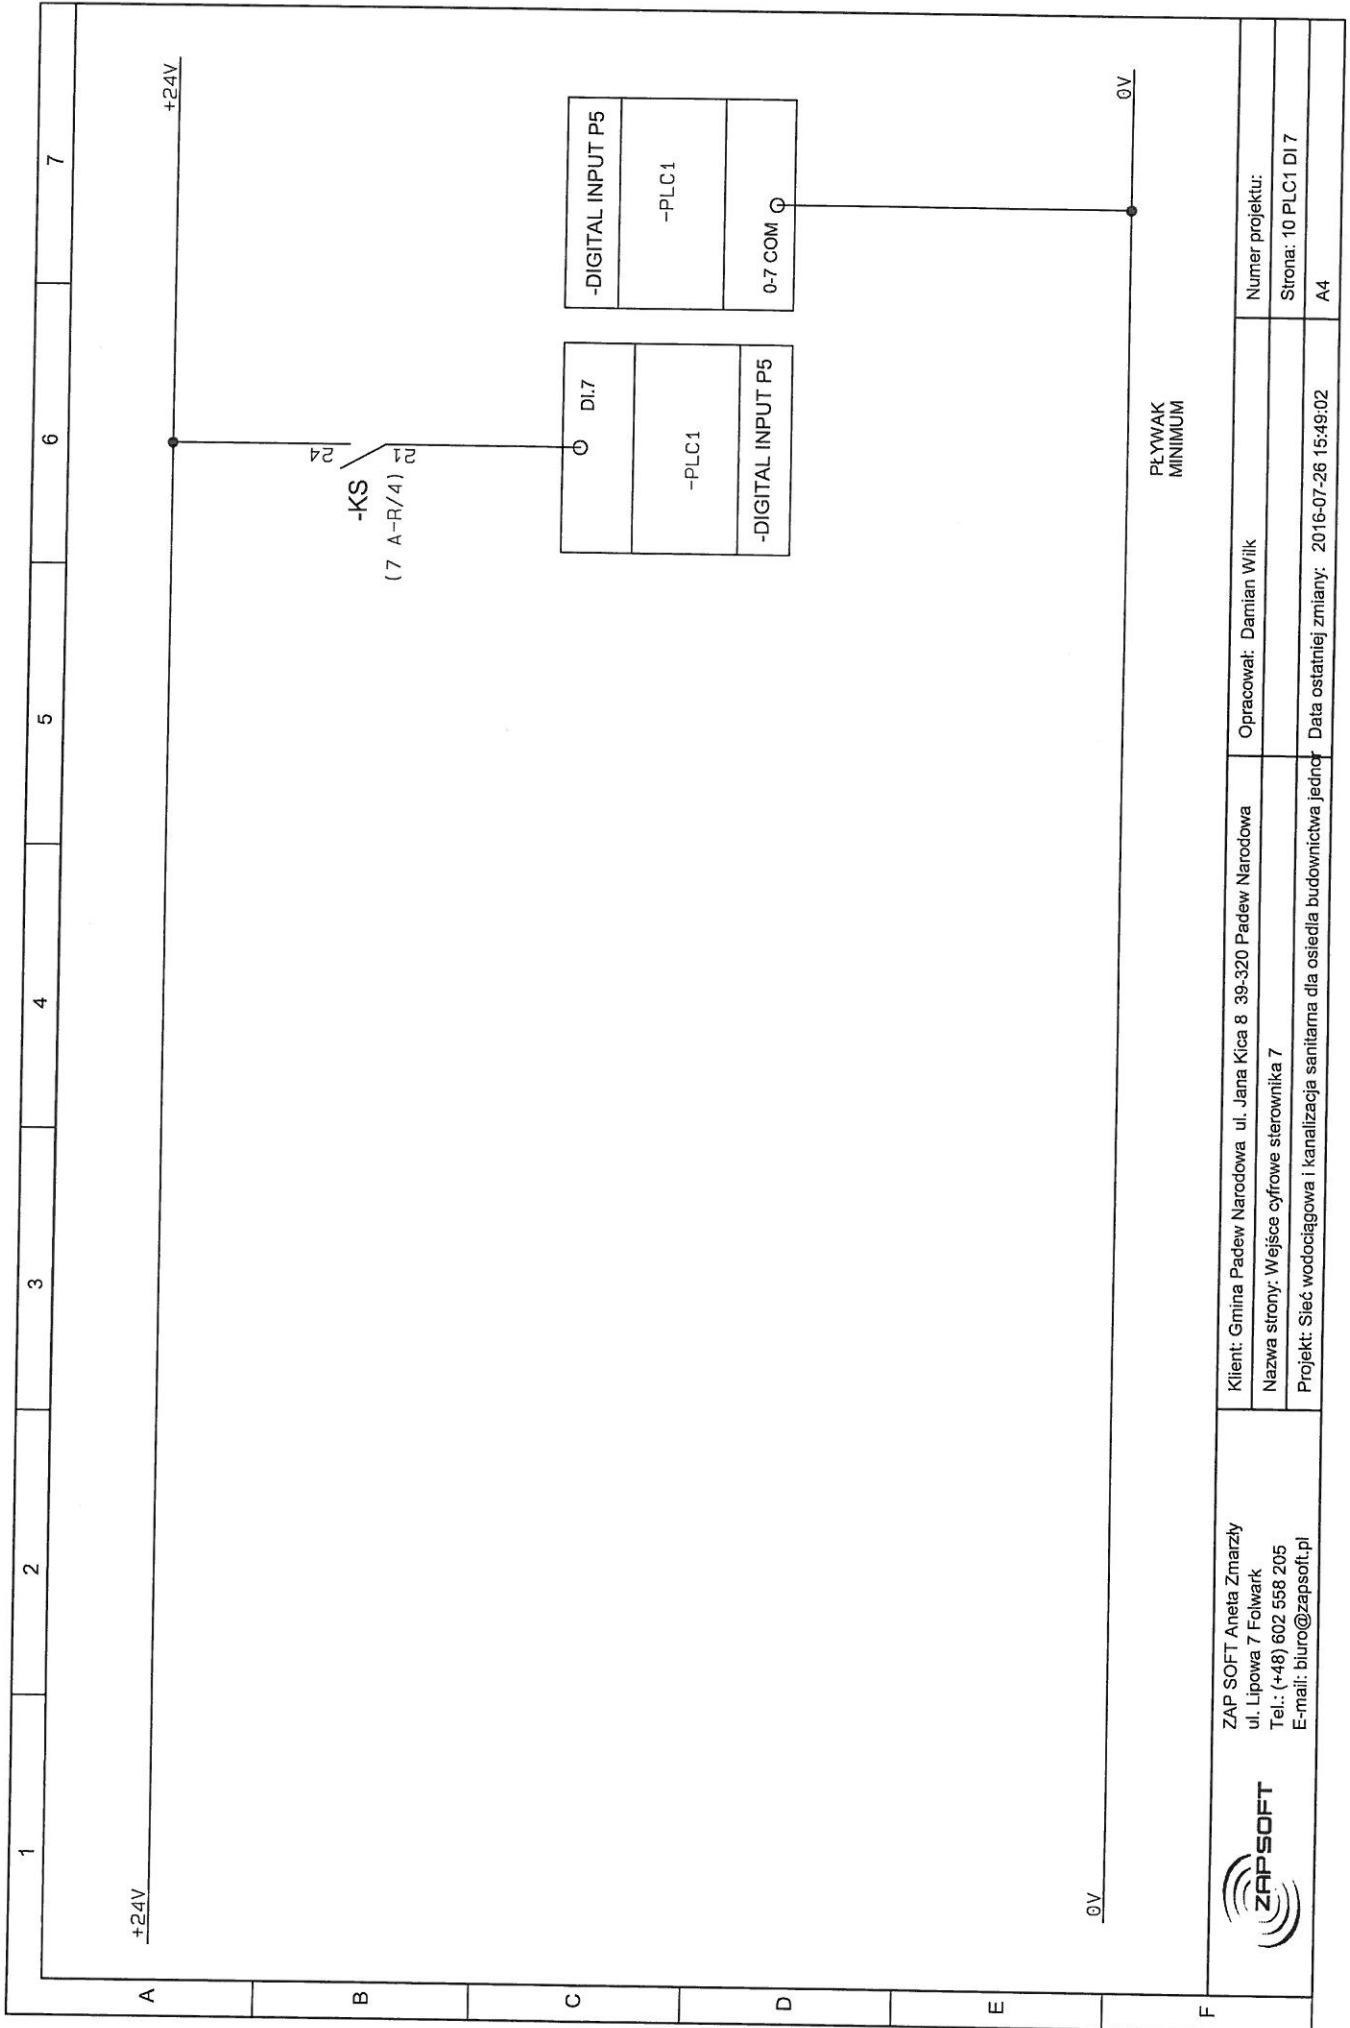

PLYWAK
MINIMUM

ZAP SOFT Aneta Zmarzły
ul. Lipowa 7 Folwark
Tel.: (+48) 602 558 205
E-mail: biuro@zapssoft.pl



Klient: Gmina Padew Narodowa ul. Jana Kica 8 39-320 Padew Narodowa
Nazwa strony: Wejście cyfrowe sterownika 7
Projekt: Sieć wodociągowa i kanalizacja sanitarna dla osiedla budownictwa jednorodzinnego


Opracował: Damian Wilk

Numer projektu:

Strona: 10 PLC1 DI 7

A4

Data ostatniej zmiany: 2016-07-26 15:49:02

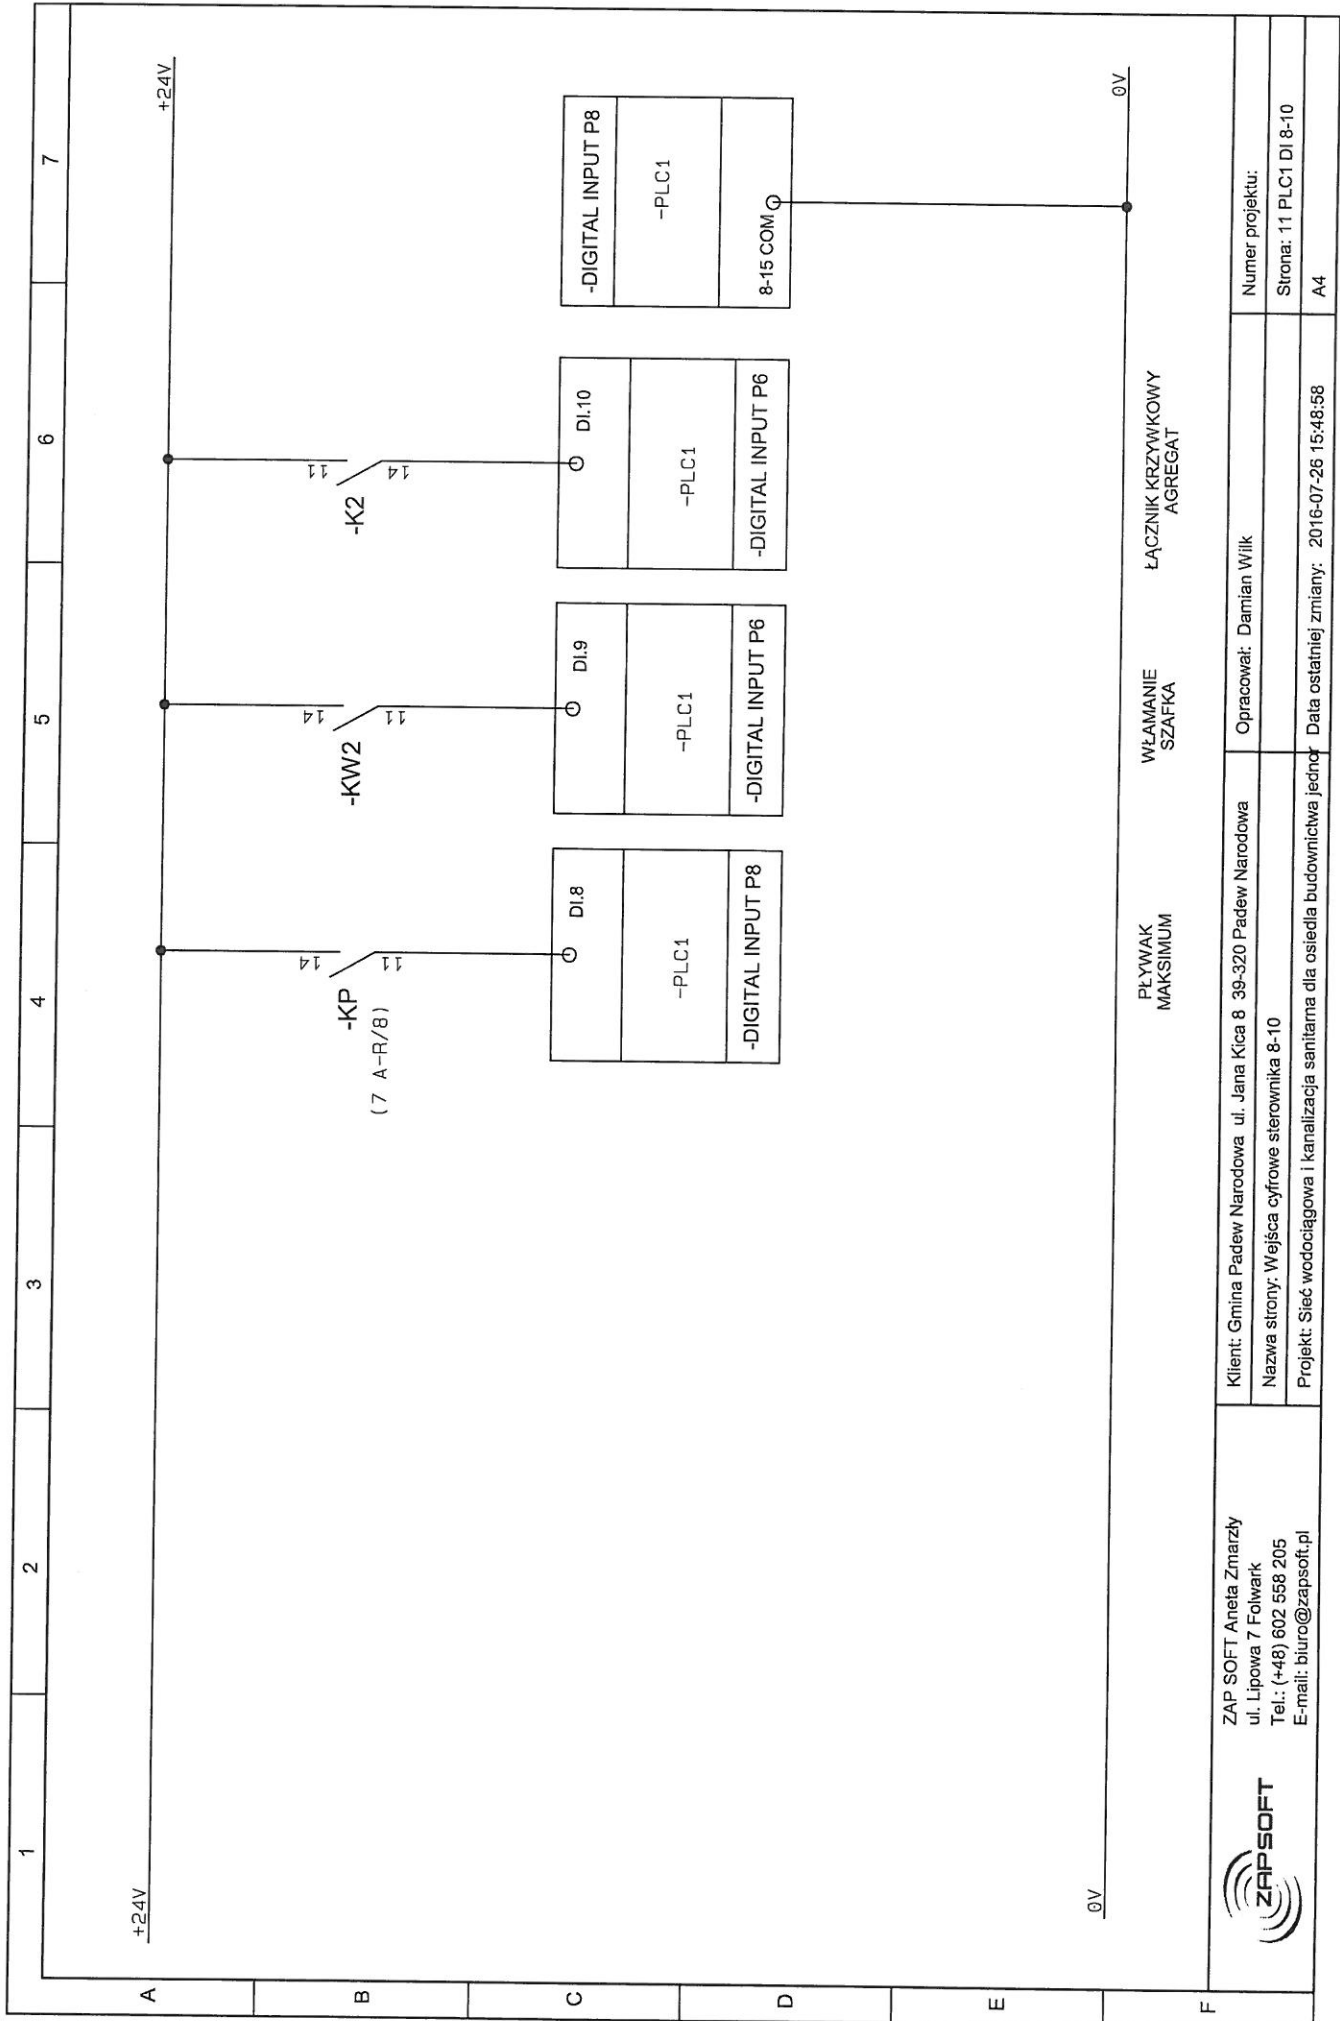

WŁAMANIE SZAFKA ŁĄCZNIK KRZYWKOWY AGREGAT

PLYWAK MAKSYMUM

ZAP SOFT Aneta Zmarzły
 ul. Lipowa 7 Folwark
 Tel.: (+48) 602 558 205
 E-mail: biuro@zapsoft.pl



Klient: Gmina Padew Narodowa ul. Jana Kica 8 39-320 Padew Narodowa

Nazwa strony: Wejścia cyfrowe sterownika 8-10


Projekt: Sieć wodociągowa i kanalizacja sanitarna dla osiedla budownictwa jednorodzinnego
 Data ostatniej zmiany: 2016-07-26 15:48:58

Opracował: Damian Wilk

Numer projektu:

Strona: 11 PLC1 DI 8-10

A4

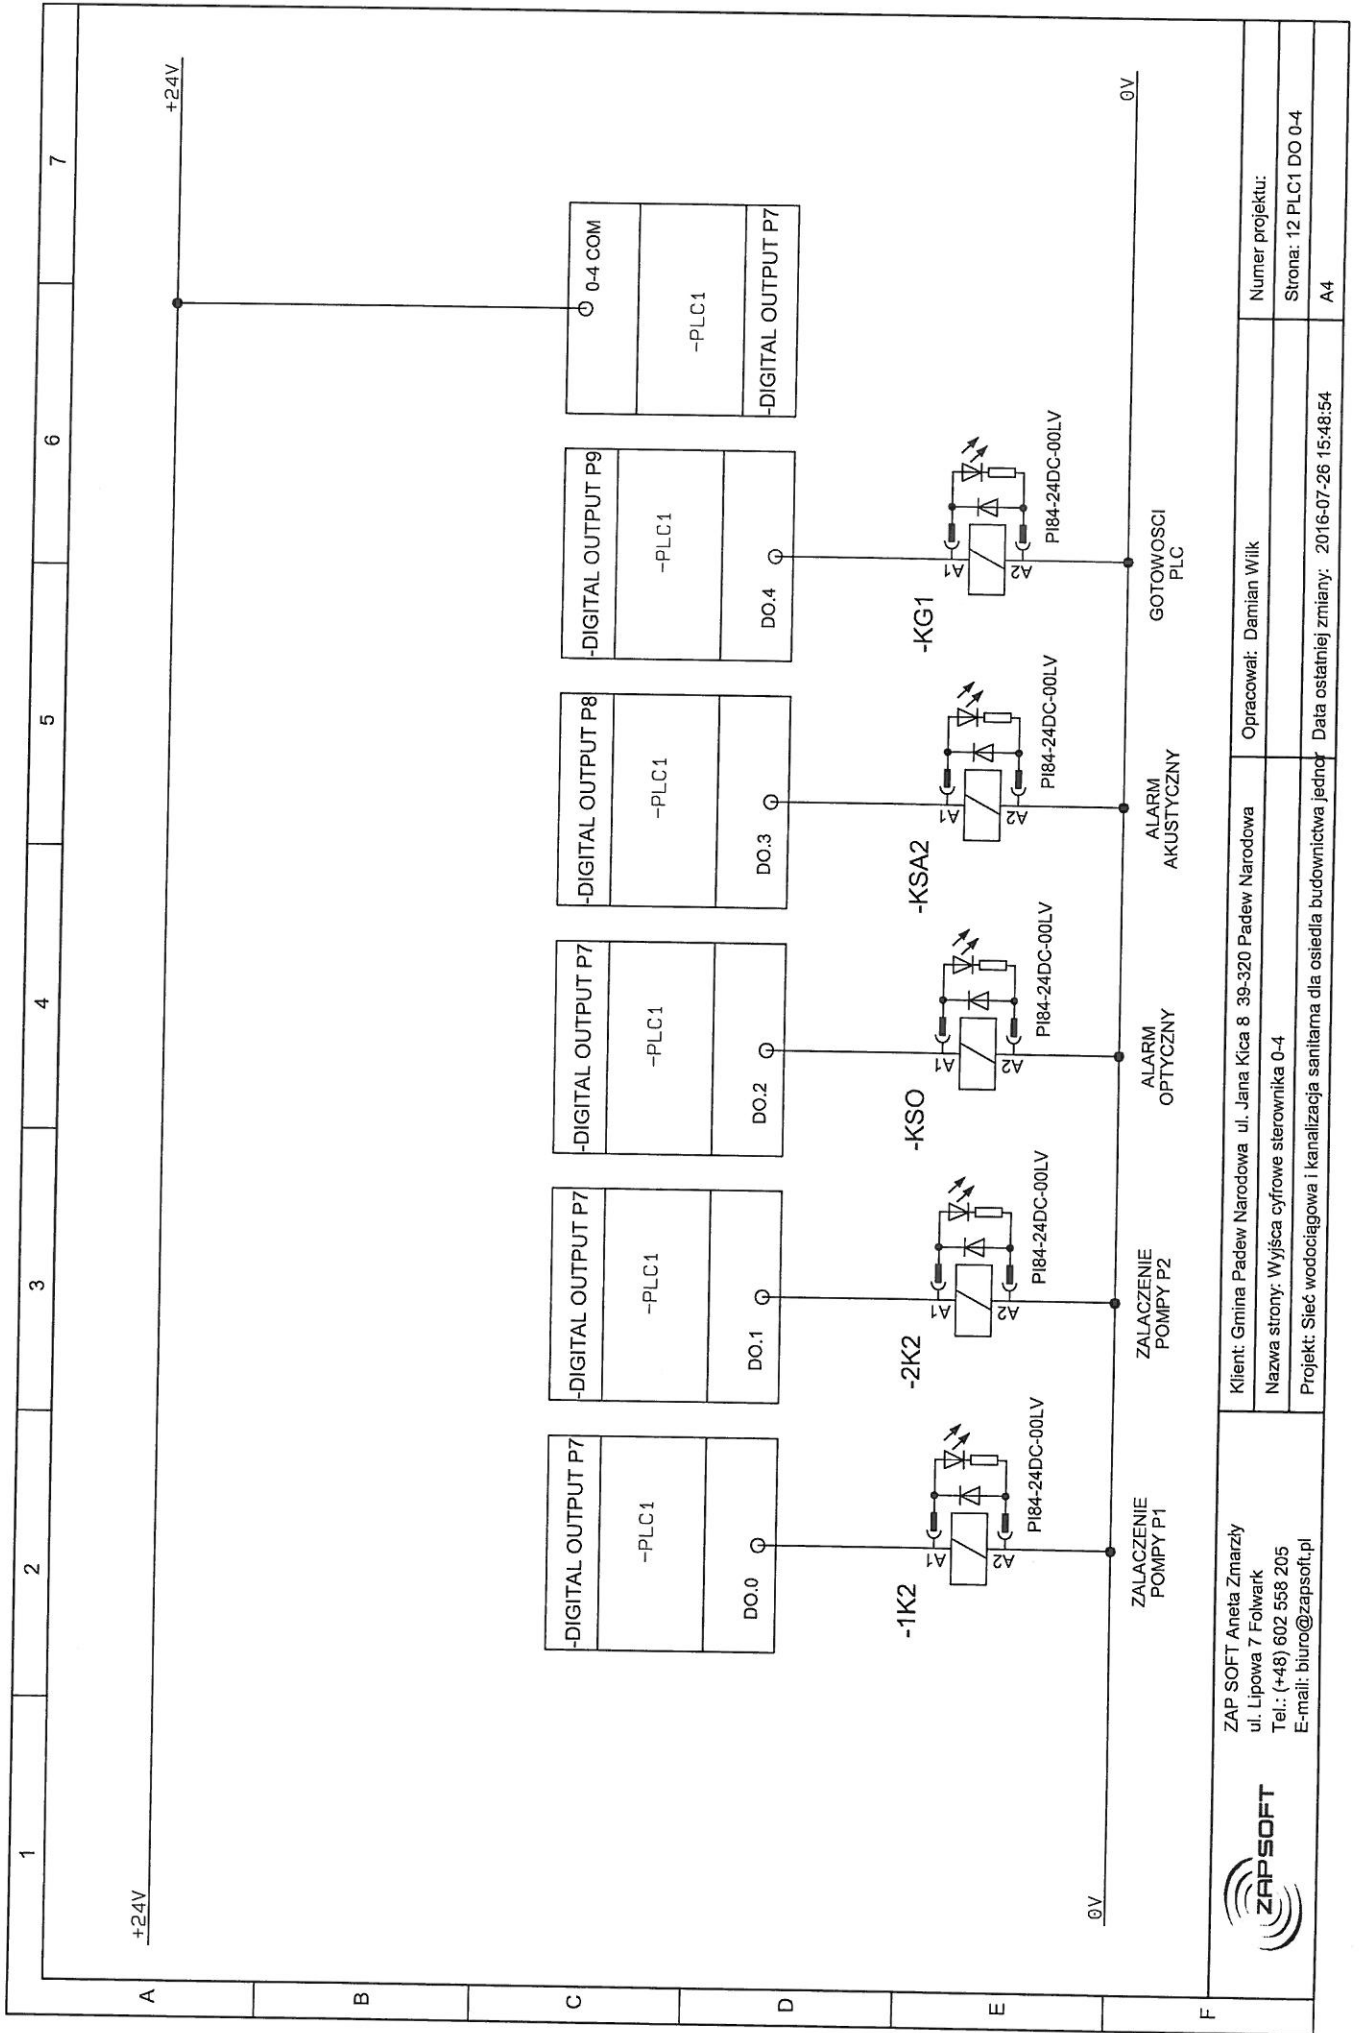


ZAP SOFT Aneta Zmarzy
 ul. Lipowa 7 Folwark
 Tel.: (+48) 602 558 205
 E-mail: biuro@zapsoft.pl

Klient: Gmina Padew Narodowa ul. Jana Kica 8 39-320 Padew Narodowa
 Nazwa strony: Wyjścia cyfrowe sterownika 0-4
 Projekt: Sieć wodociągowa i kanalizacja sanitarna dla osiedla budownictwa jednorod.

Opracował: Damian Wilk


Numer projektu:
 Strona: 12 PLC1 DO 0-4
 A4


Data ostatniej zmiany: 2016-07-26 15:48:54

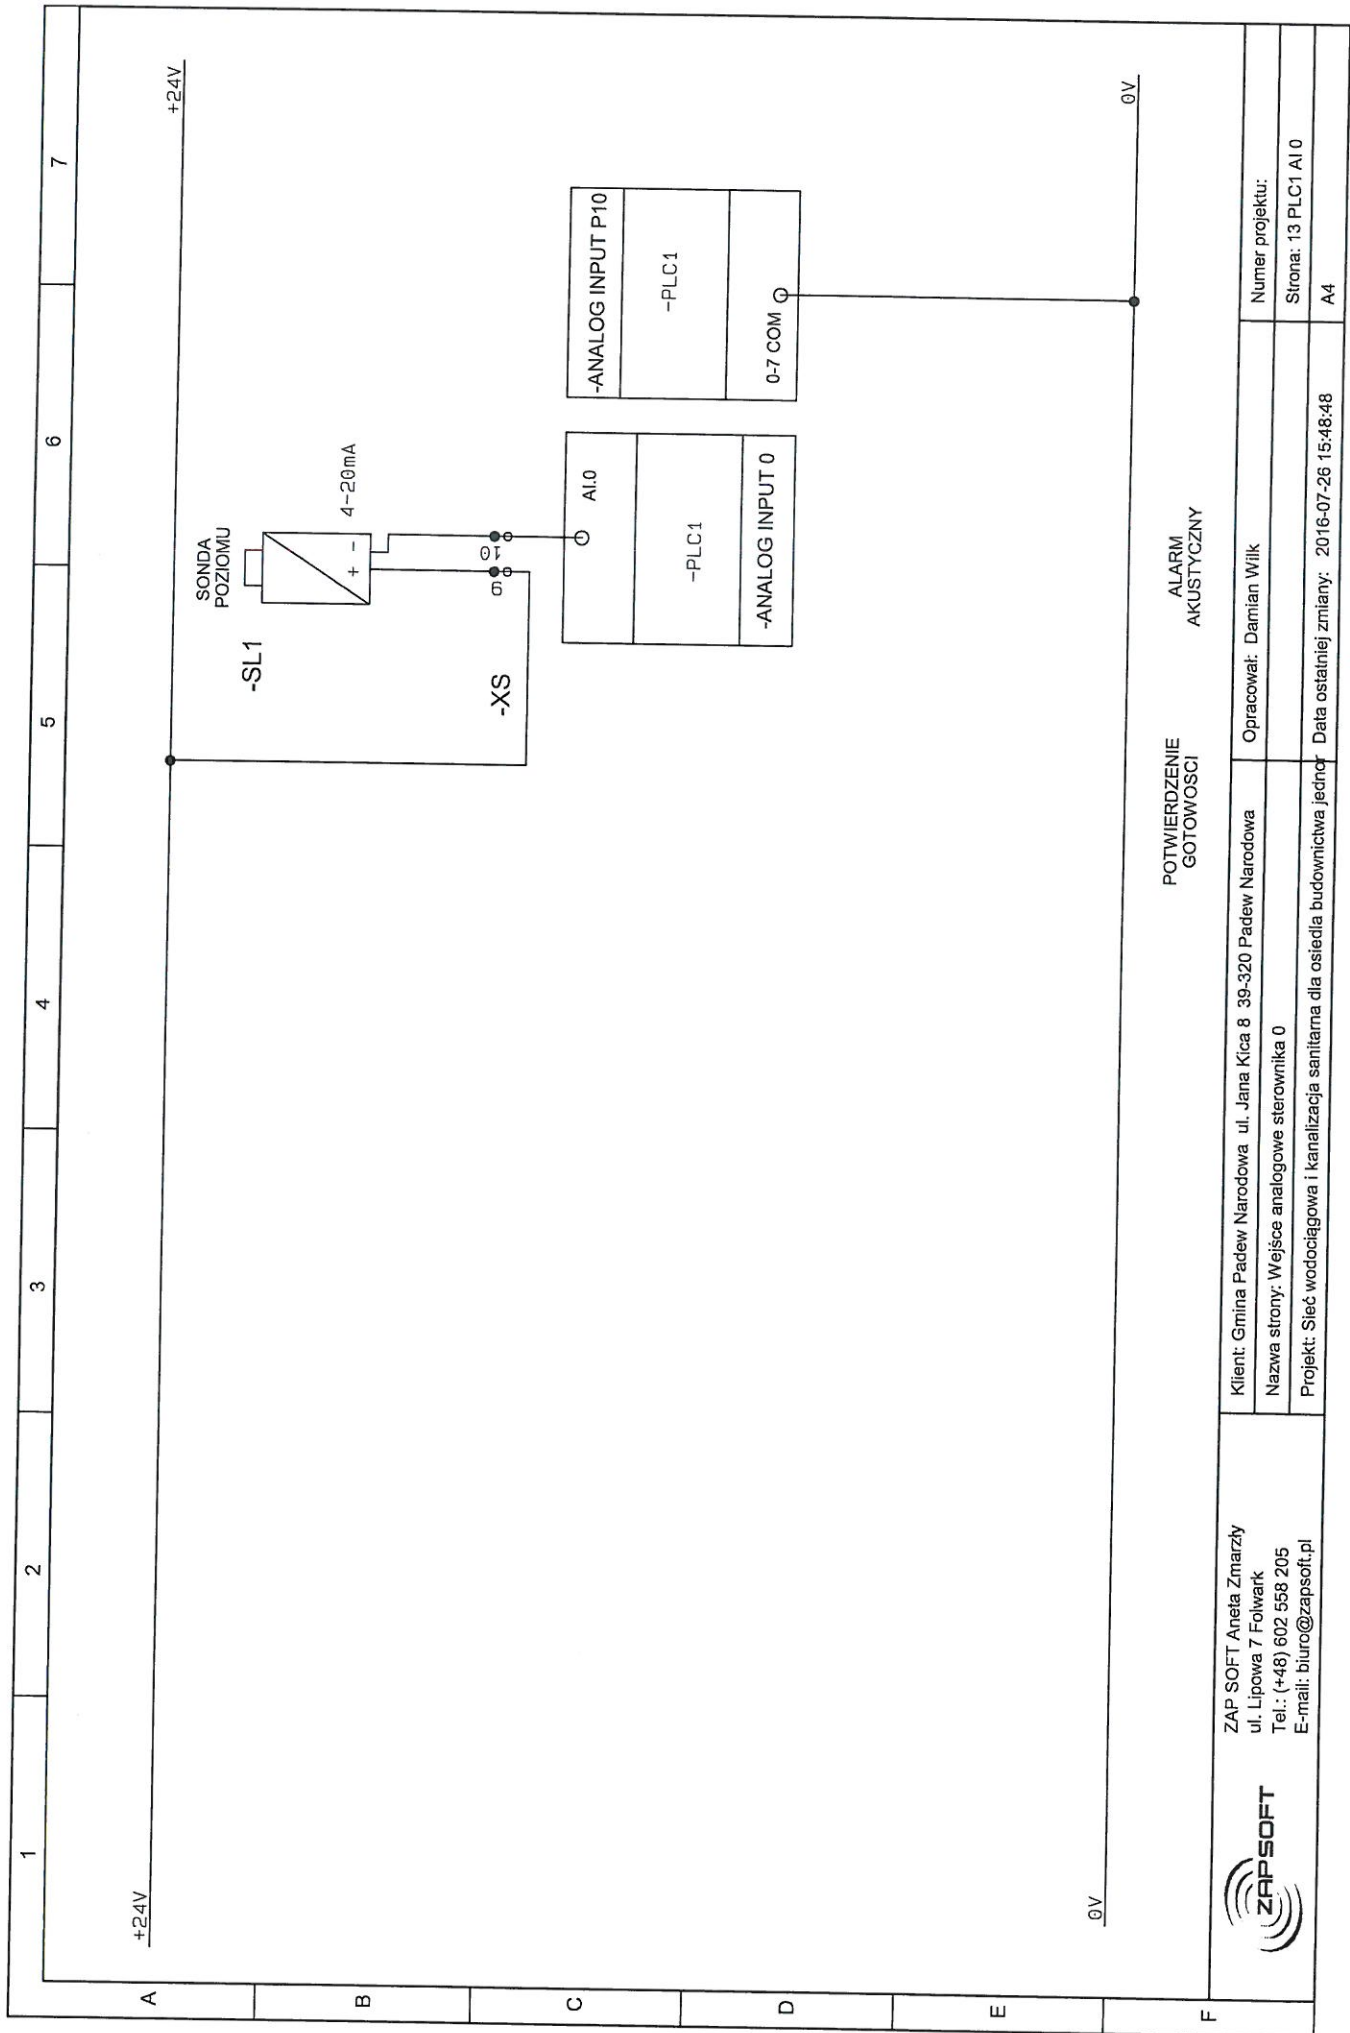

POTWIERDZENIE
GOTOWOSCI

ALARM
AKUSTYCZNY

 <p>ZAP SOFT Aneta Zmarzy ul. Lipowa 7 Folwark Tel.: (+48) 602 558 205 E-mail: biuro@zapsoft.pl</p>	<p>Klient: Gmina Padew Narodowa ul. Jana Kica 8 39-320 Padew Narodowa</p>	<p>Numer projektu:</p>
	<p>Nazwa strony: Wejście analogowe sterownika 0</p>	<p>Opracował: Damian Wilk</p>
	<p>Projekt: Sieć wodociągowa i kanalizacja sanitarna dla osiedla budownictwa jednorodzinnego</p>	<p>Data ostatniej zmiany: 2016-07-26 15:48:48</p>
		<p>Strona: 13 PLC1 A10</p>
		<p>A4</p>

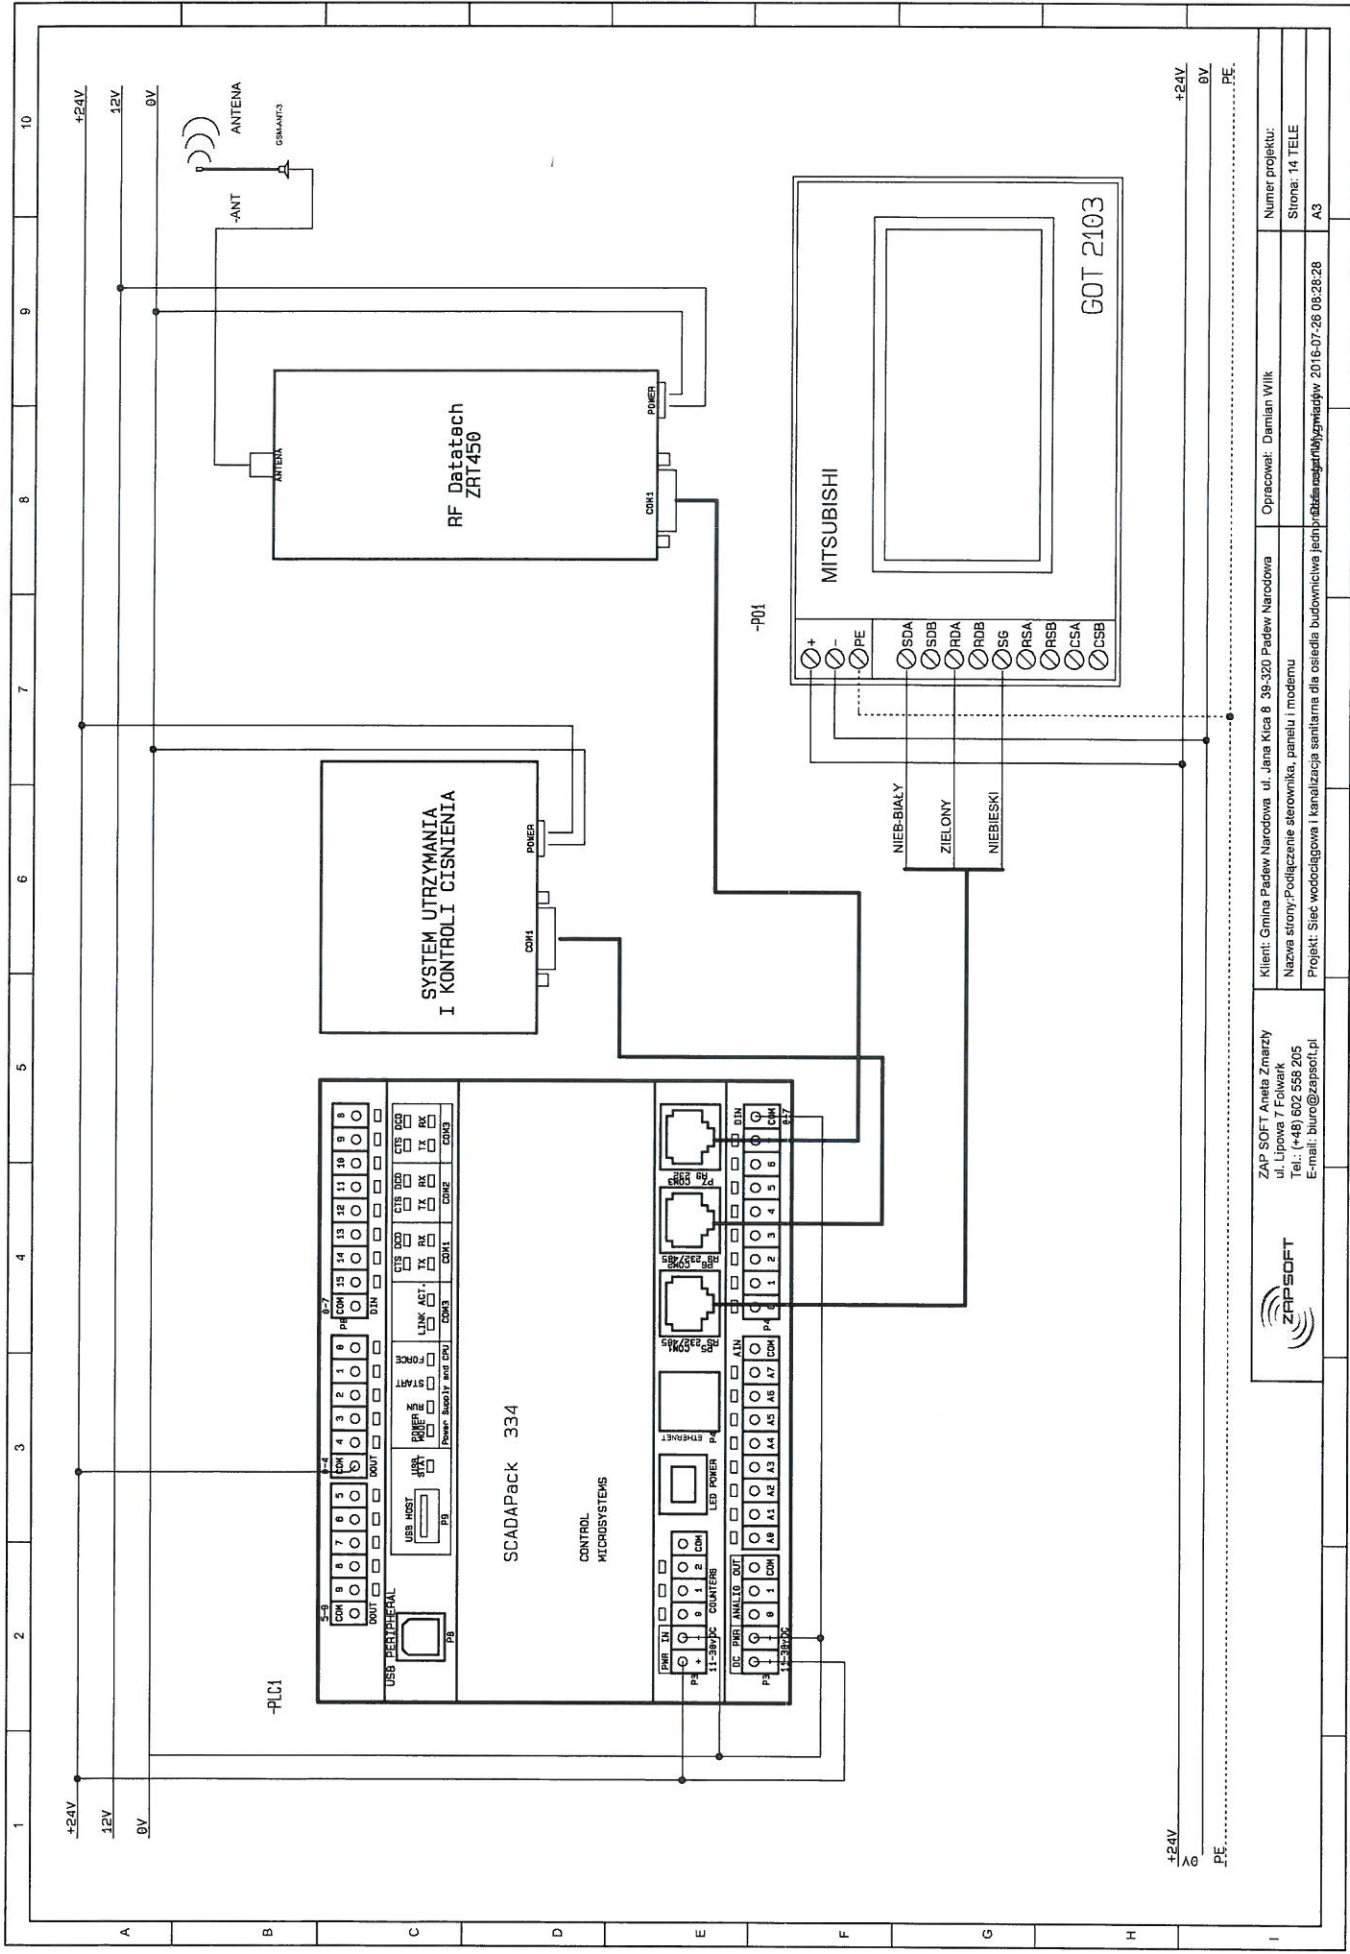


+24V
0V
PE

+24V
12V
0V

+24V
0V
PE

<p>ZAP-SOFT ZAP-SOFT Aneta Zmarzy ul. Lipowa 7, Folwark Tel.: (+48) 602 558 205 E-mail: biuro@zapsoft.pl</p>		<p>Klient: Gmina Padew Narodowa, ul. Jana Kica 8, 39-320 Padew Narodowa Nazwa strony: Podłączenie sterownika, panelu i modemu Projekt: Sieć wodociągowa i kanalizacyjna sanitarna dla osiedla budownictwa jednorodzinnego w miejscowości Padew Narodowa</p>		<p>Opracował: Damian Wilk</p>	
<p>Numer projektu: Strona: 14 TELE</p>		<p>Strona: 14 TELE</p>		<p>A3</p>	

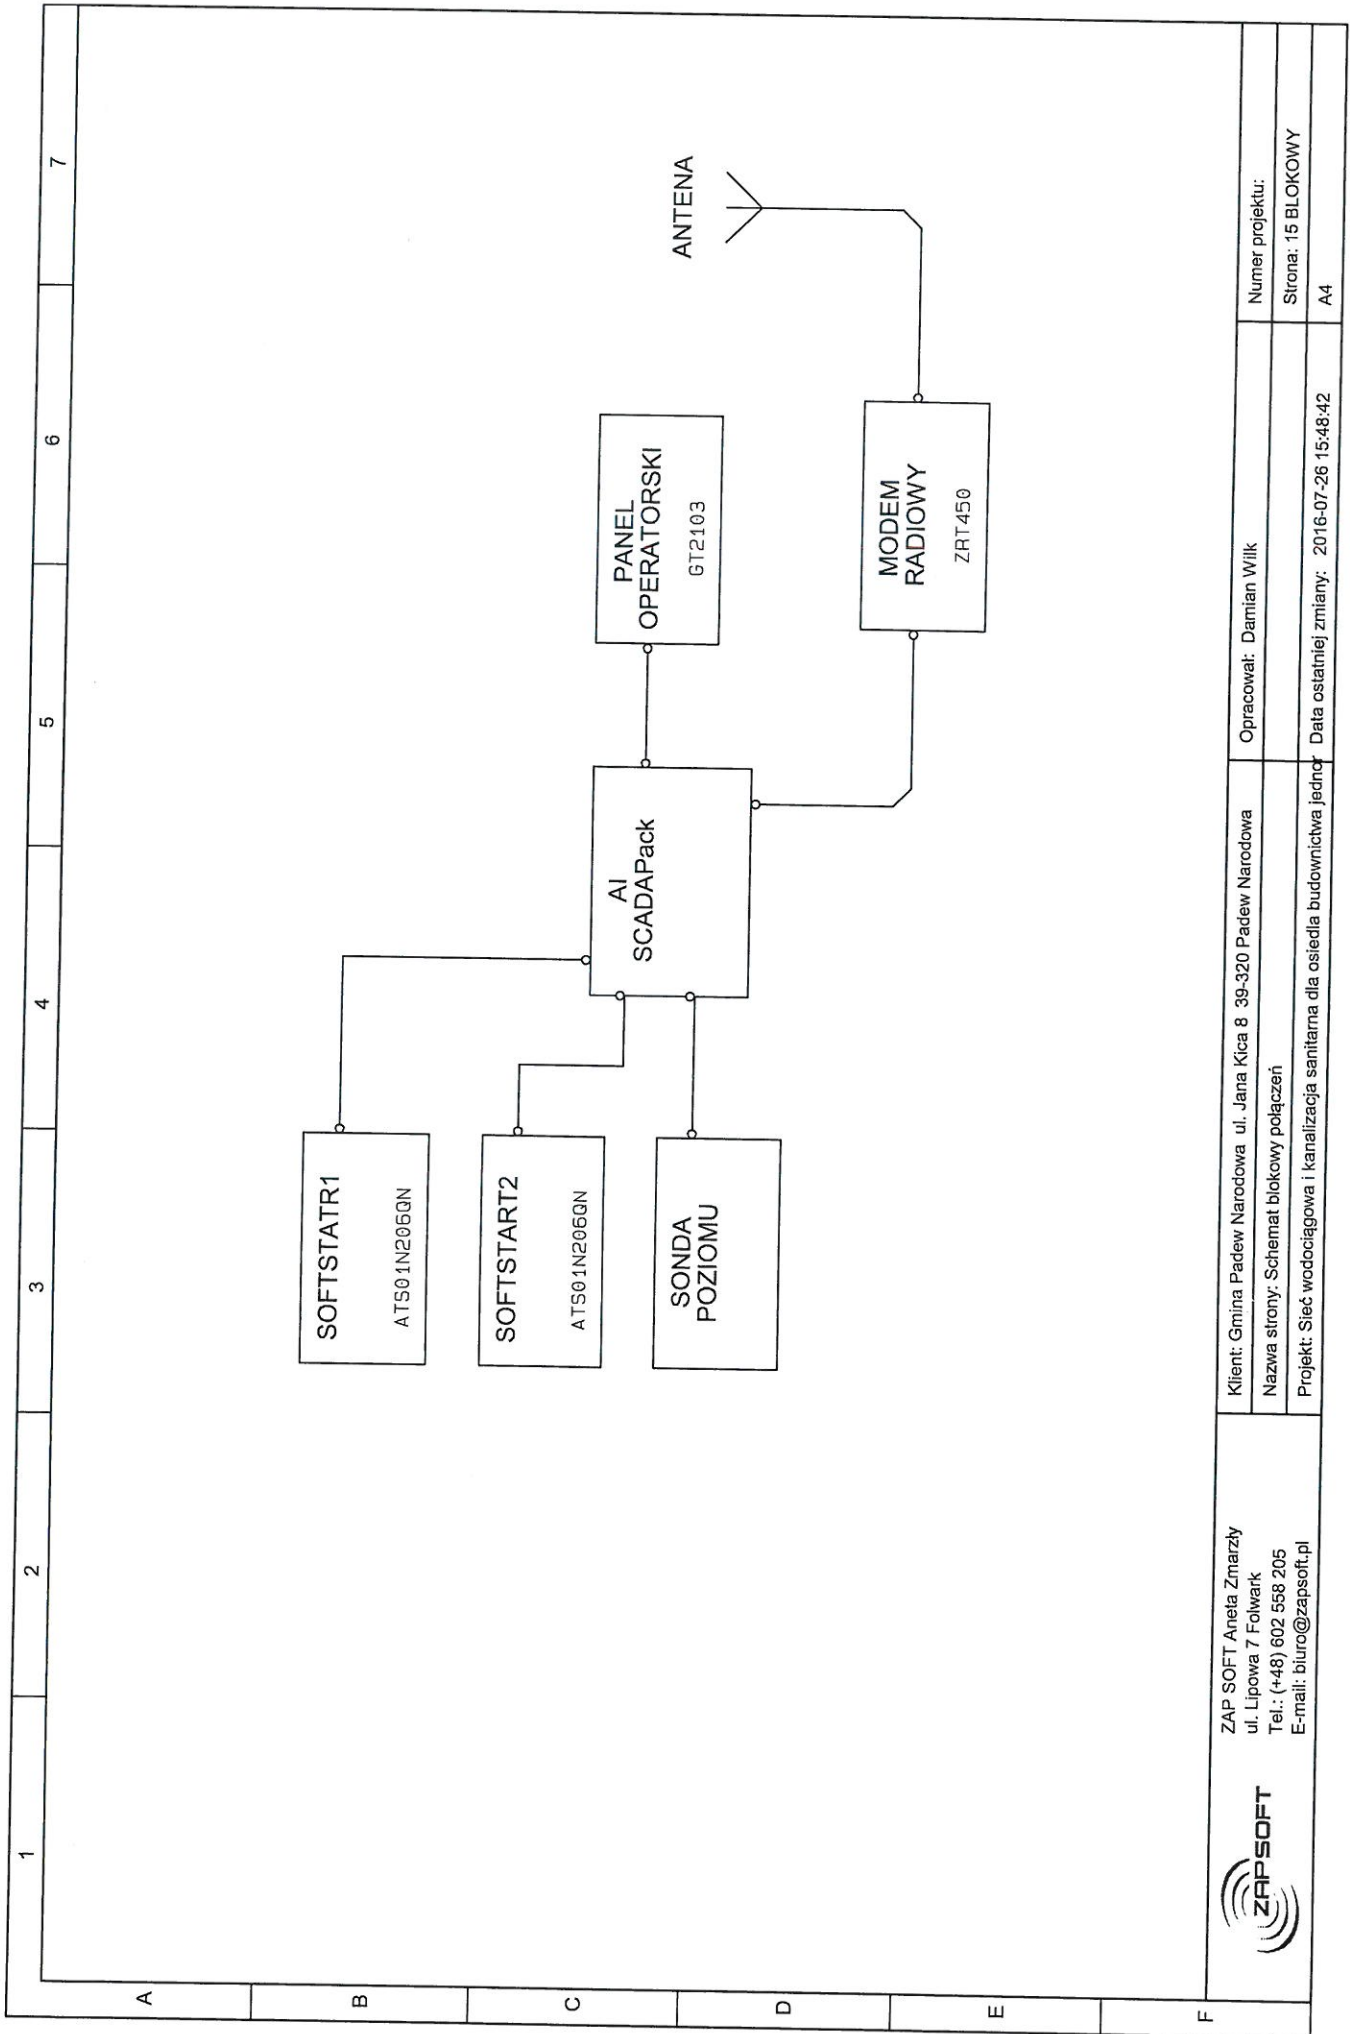

ZAP SOFT Aneta Zmarzły
 ul. Lipowa 7 Folwark
 Tel.: (+48) 602 558 205
 E-mail: biuro@zapsoft.pl



Klient: Gmina Padew Narodowa ul. Jana Kica 8 39-320 Padew Narodowa
 Nazwa strony: Schemat blokowy połączeń
 Projekt: Sieć wodociągowa i kanalizacja sanitarna dla osiedla budownictwa jednorodzinnego

Opracował: Damian Wilk
 Data ostatniej zmiany: 2016-07-26 15:48:42

Numer projektu:
 Strona: 15 BLOKOWY
 A4