



ZAP SOFT Aneta Zmarzły

ul. Lipowa 7 Folwark

Tel.:(+48) 602 558 205




E-mail: biuro@zapsoft.pl


Nr projektu:

SCHEMATY ELEKTRYCZNE

Budowa odcinka kanalizacji sanitarnej z przepompownią ścieków i odcinka sieci wodociągowej przy ul. Zielonej w Padwi Narodowej, gmina Padew Narodowa

Zleceniodawca: Gmina Padew Narodowa
ul. Jana Kica 8
39-320 Padew Narodowa

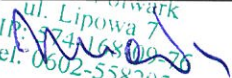
	Imię i nazwisko	Data	Podpis
Opracował	Damian Wilk	26. 07. 2016	 ZAP SOFT Aneta Zmarzły 46-060 Folwark
Zatwierdził		26. 07. 2016	 ul. Lipowa 7 18: 741 680 205 el: 0602-558205

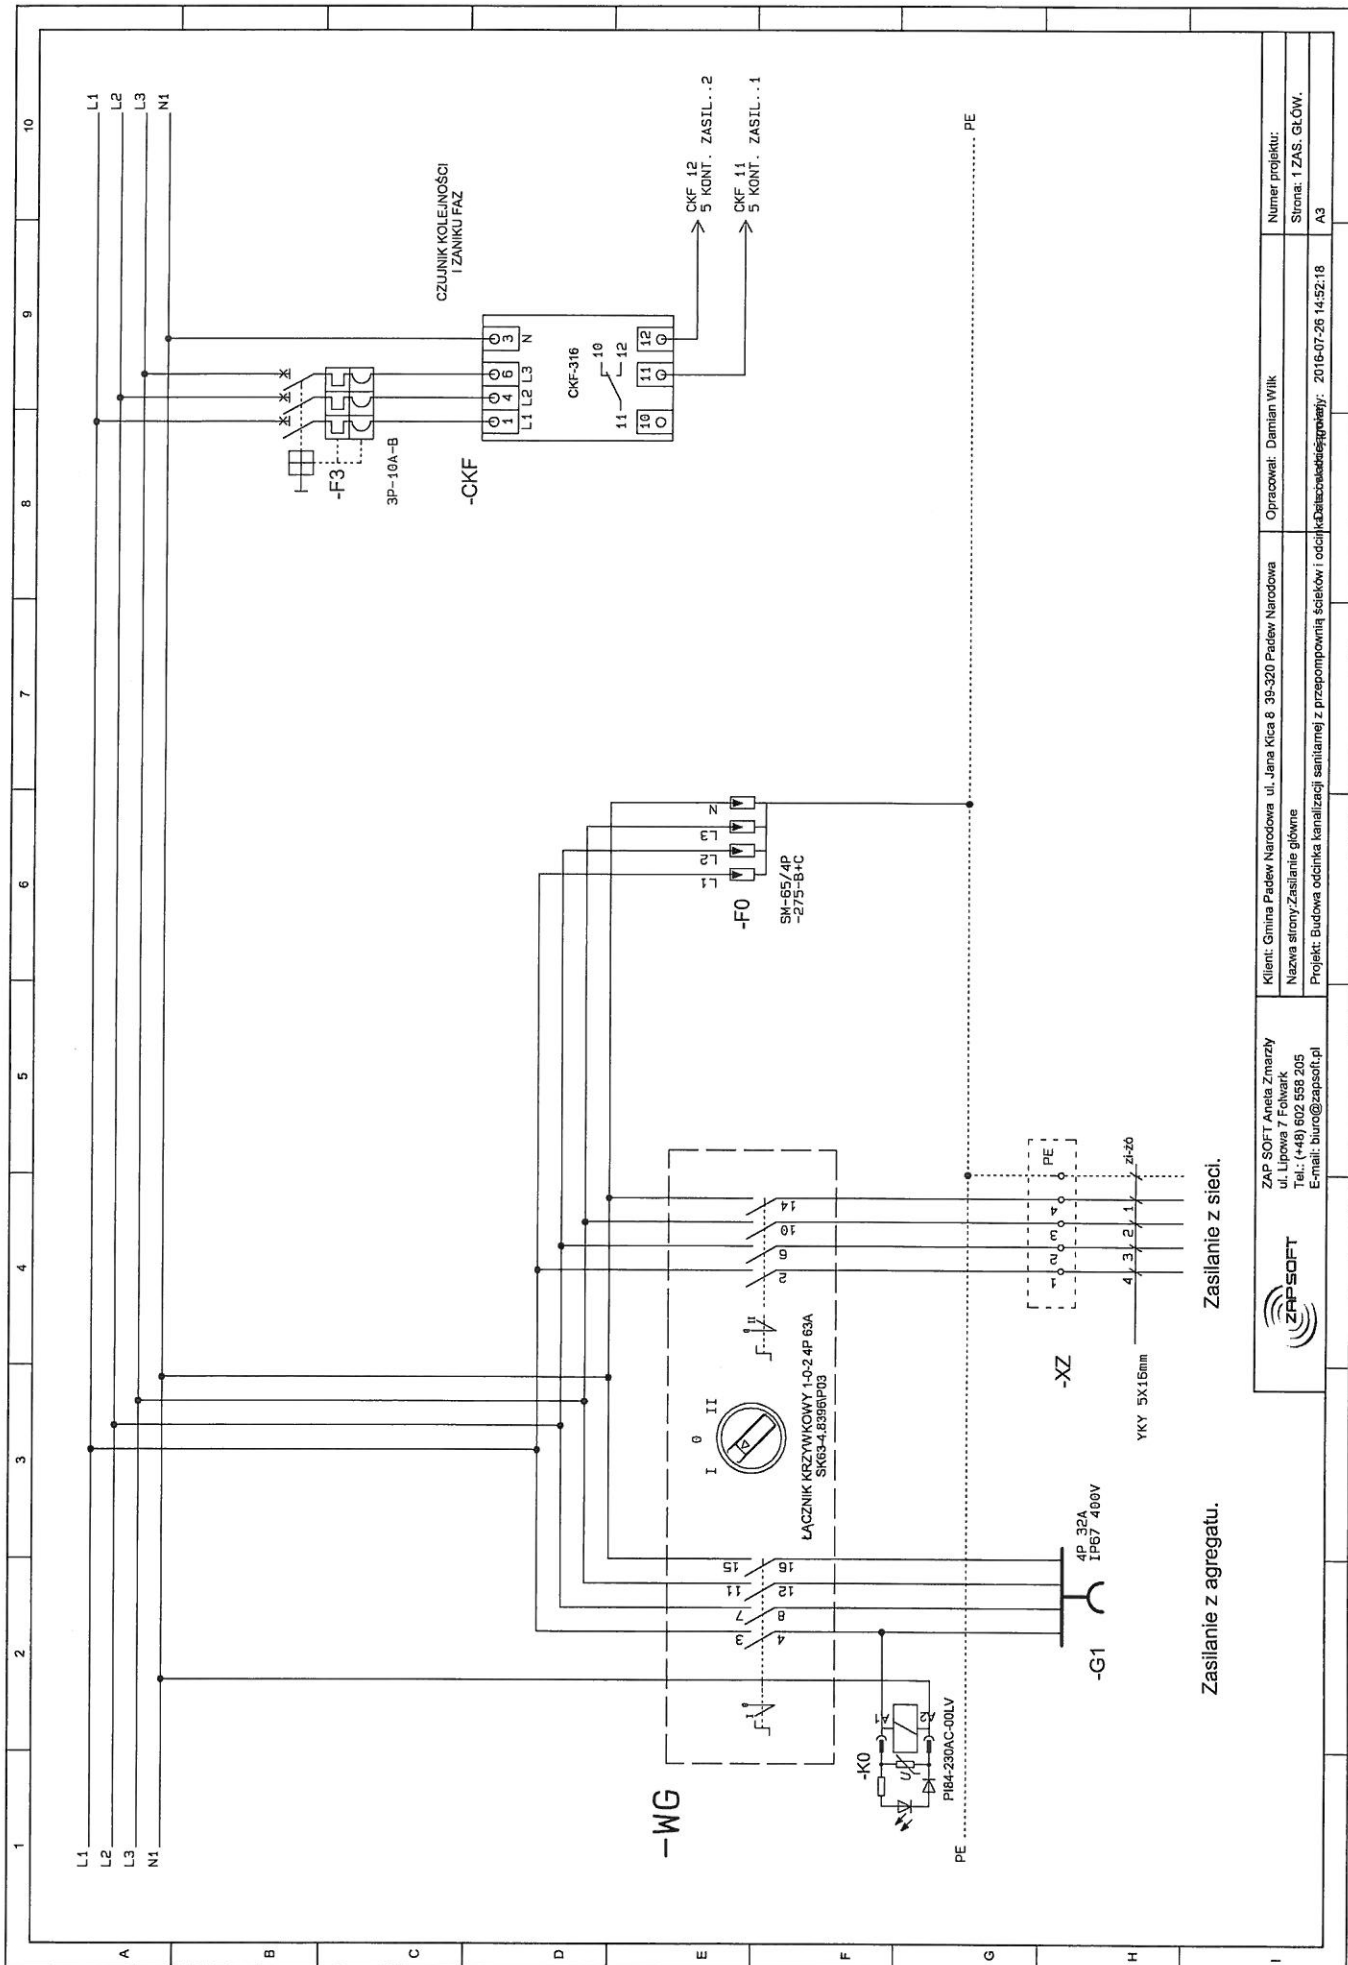

Zasilanie z agregatu.

Zasilanie z sieci.


		Klient: Gmina Padew Narodowa ul. Jana Kicia 8 39-320 Padew Narodowa Nazwa strony: Zasilanie główne Projekt: Budowa odcinka kanalizacji sanitarnej z przepompownią ścieków i odcinkiem	Opracował: Damian Wilk Numer projektu: Strona: 1 ZAS. GŁÓW. A3
		ZAP SOFT Aneta Zmarzy ul. Lipowa 7 Folwark Tel.: (+48) 602 553 205 E-mail: biuro@zapsofi.pl	Data: 2016-07-26 14:52:18

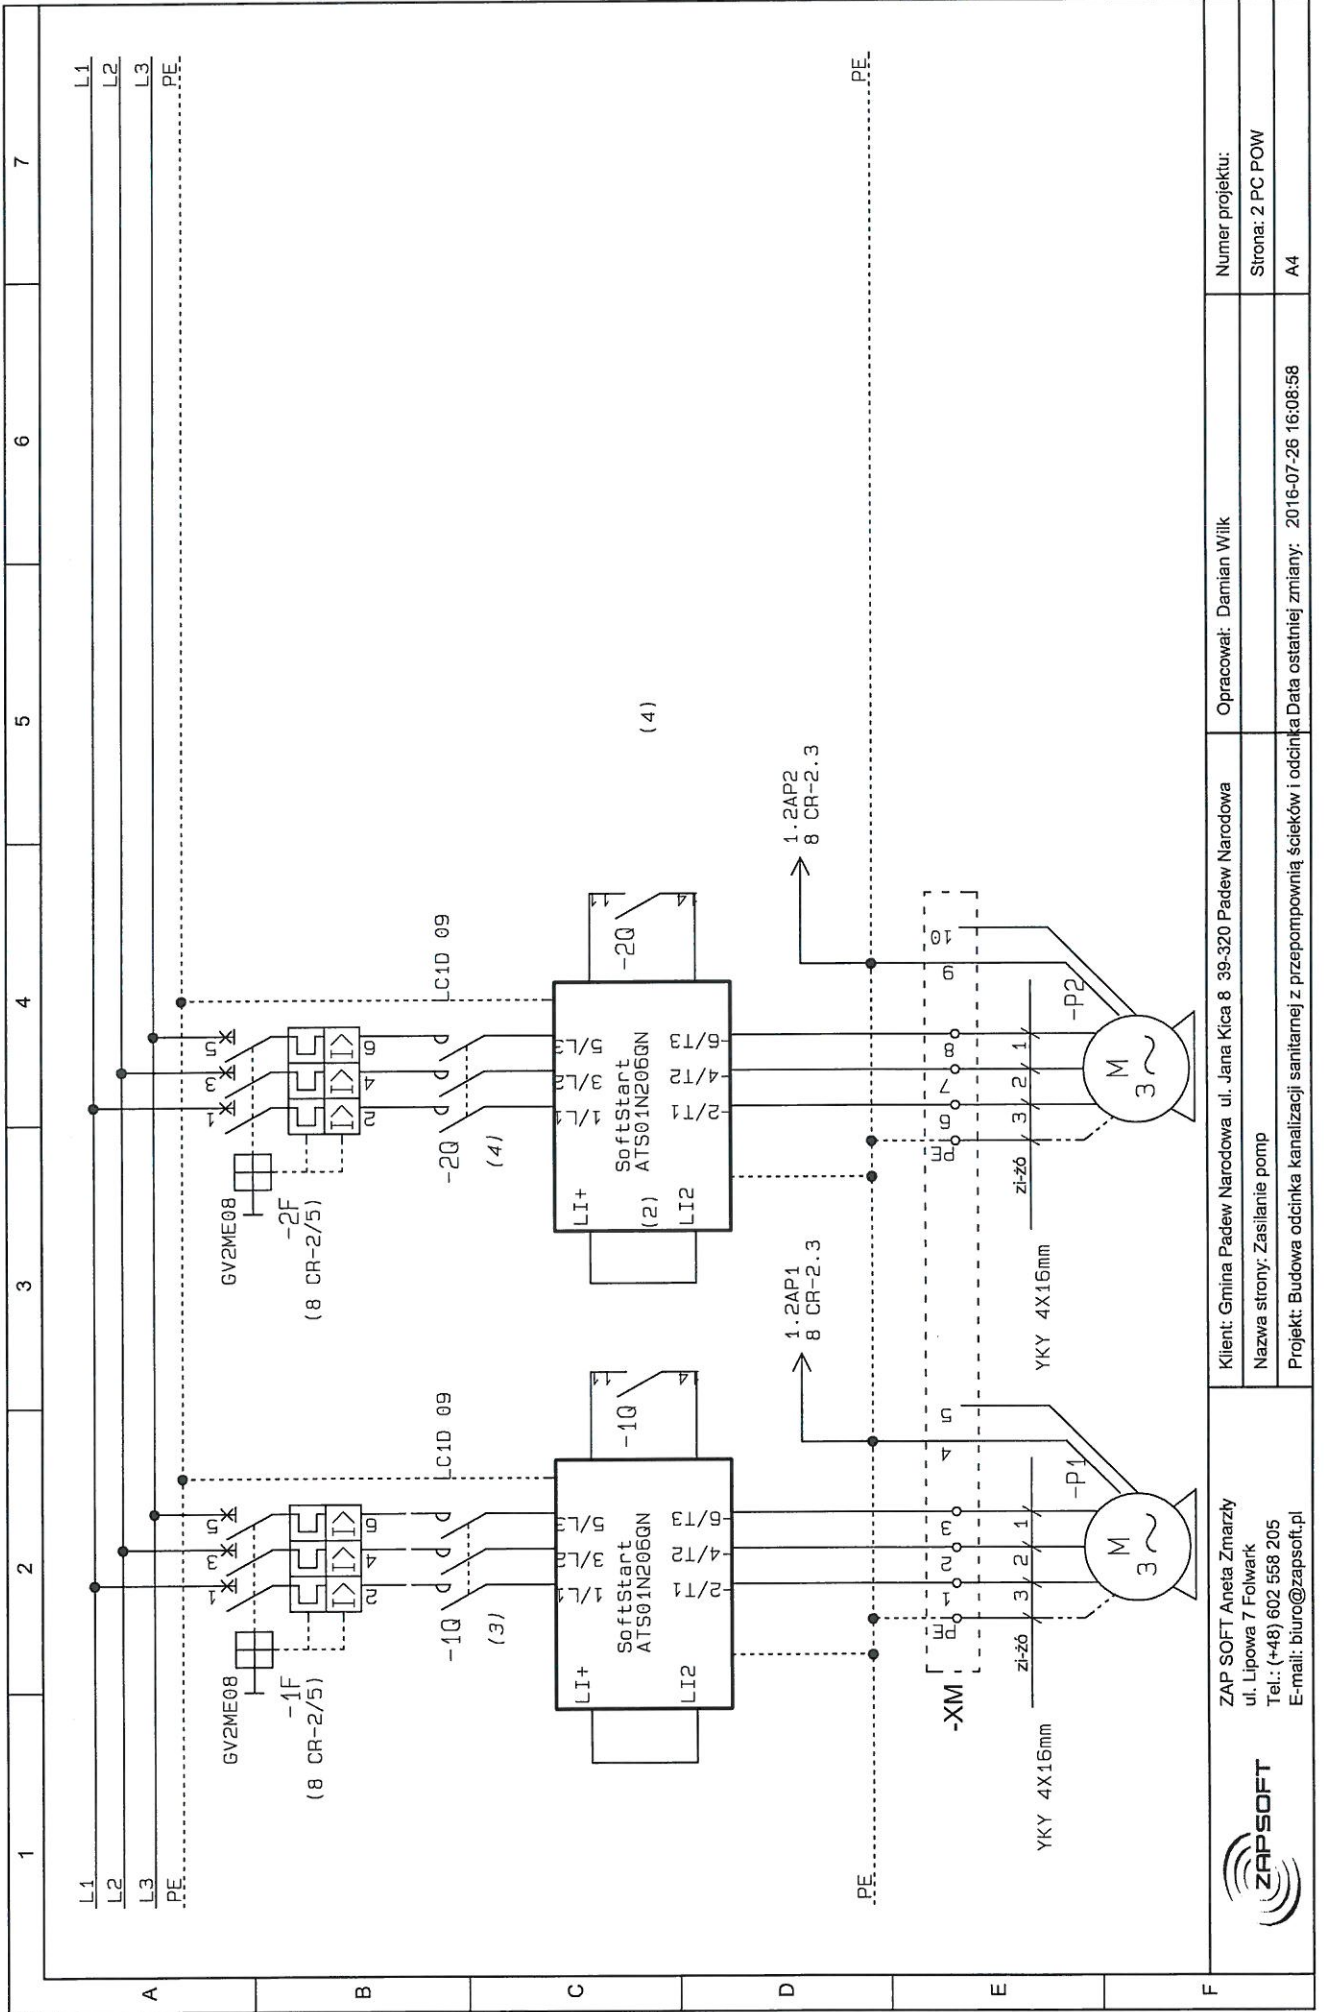


1	2	3	4	5	6	7
---	---	---	---	---	---	---


L1	L2	L3	PE
----	----	----	----


<p>ZAP SOFT Aneta Zmarzy ul. Lipowa 7 Folwark Tel.: (+48) 602 558 205 E-mail: biuro@zapsoft.pl</p>	<p>Klient: Gmina Padew Narodowa ul. Jana Kica 8 39-320 Padew Narodowa</p>	Opracował: Damian Wilk	Numer projektu:	
	<p>Nazwa strony: Zasilanie pomp</p>			Strona: 2 PC POW
	<p>Projekt: Budowa odcinka kanalizacji sanitarnej z przepompownią ścieków i odcinka Data ostatniej zmiany: 2016-07-26 16:08:58</p>			A4

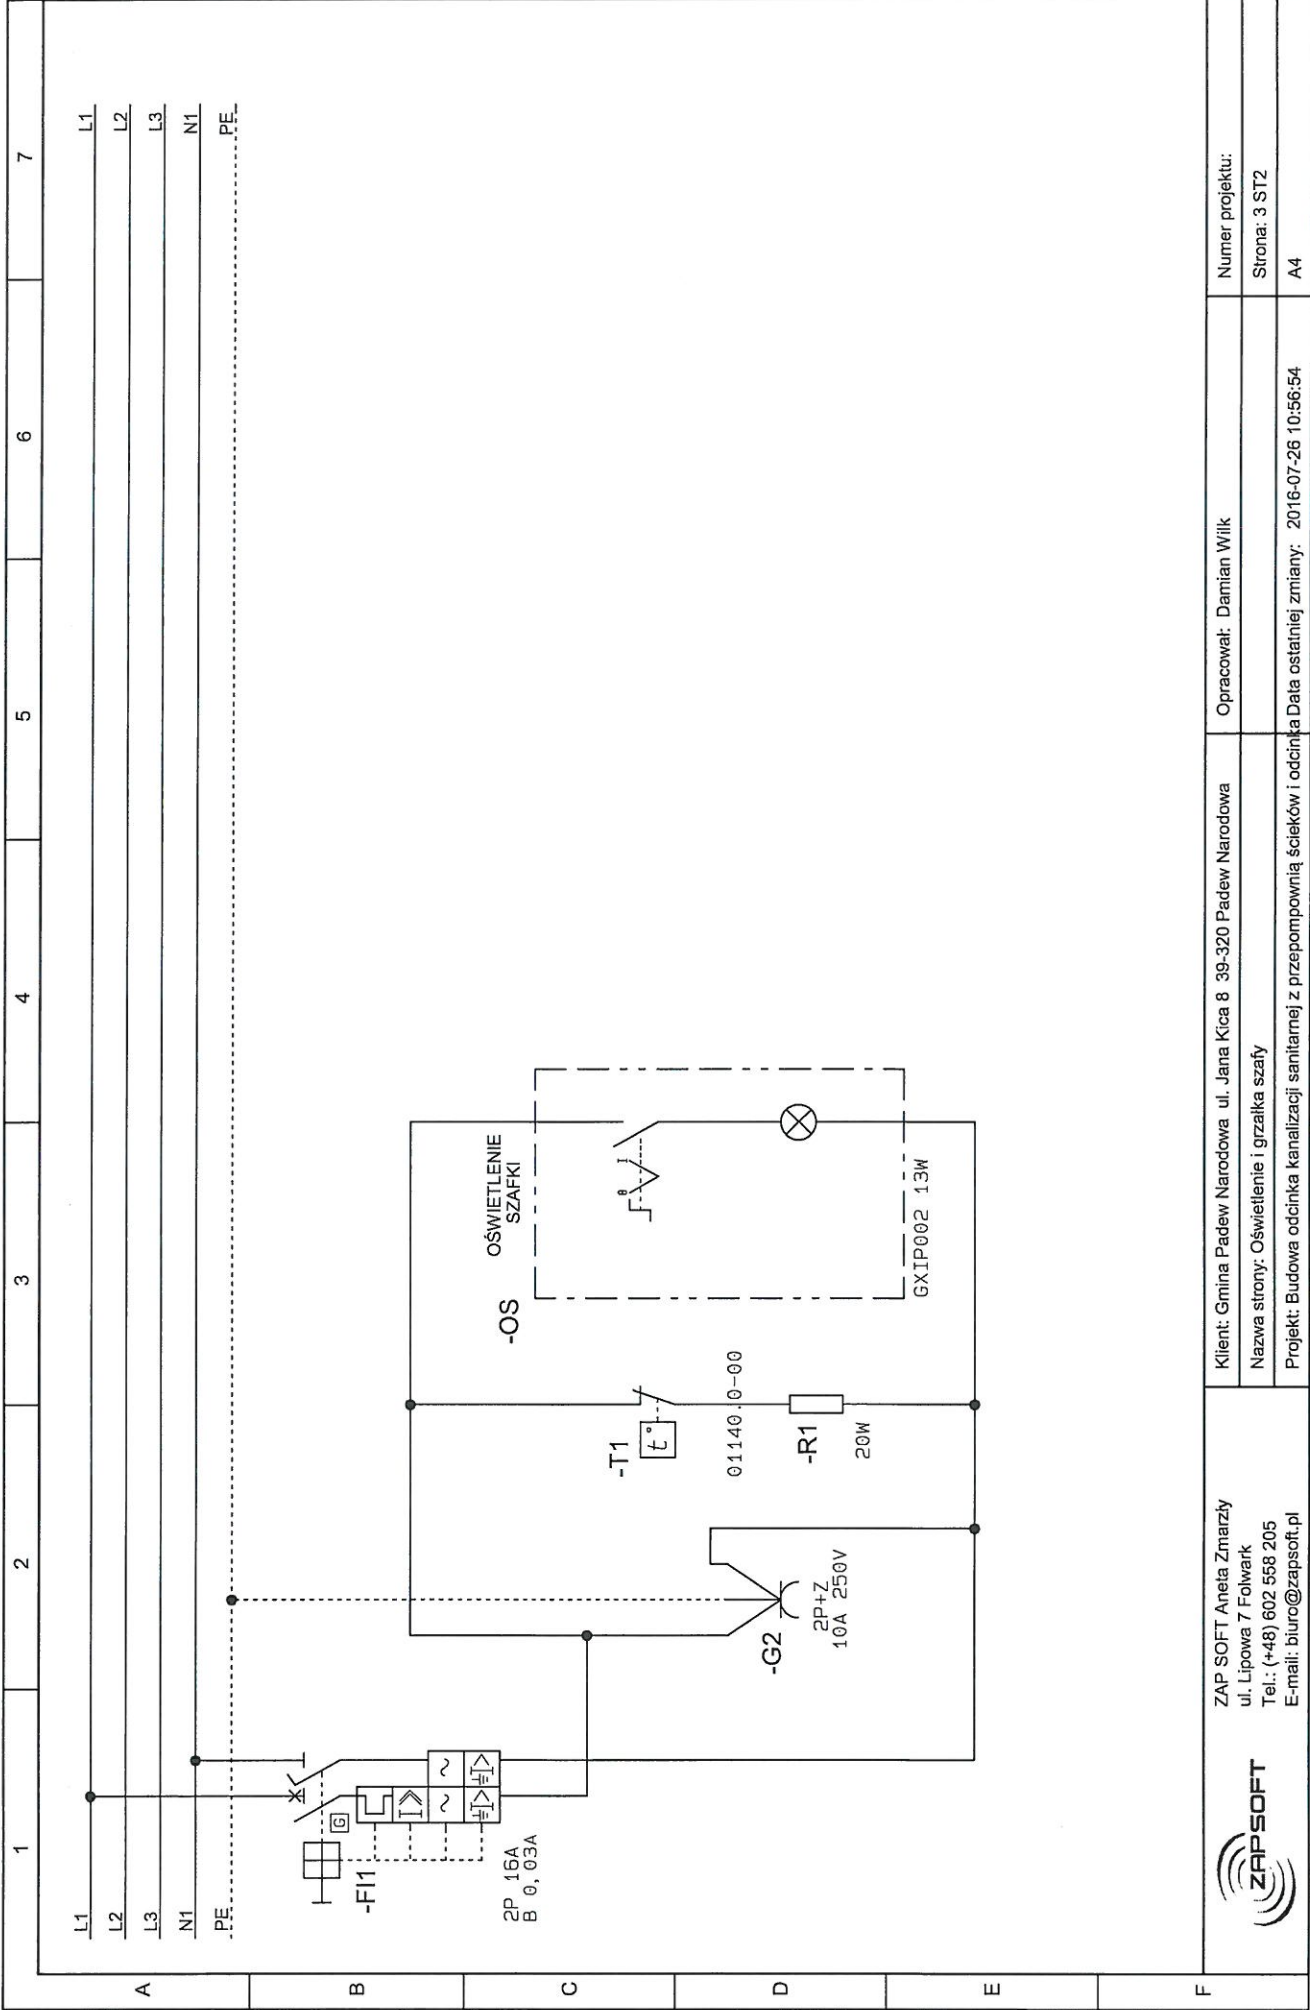


1	2	3	4	5	6	7
L1						L1
L2						L2
L3						L3
N1						N1
PE						PE

 <p>ZAP SOFT Aneta Zmarzły ul. Lipowa 7 Folwark Tel.: (+48) 602 558 205 E-mail: biuro@zapsoft.pl</p>	Klient: Gmina Padew Narodowa ul. Jana Kica 8 39-320 Padew Narodowa	Opracował: Damian Wilk	Numer projektu:
	Nazwa strony: Oświetlenie i grzałka szafy		Strona: 3 ST2
	Projekt: Budowa odcinka kanalizacji sanitarnej z przepompownią ścieków i odcinka		Data ostatniej zmiany: 2016-07-26 10:56:54

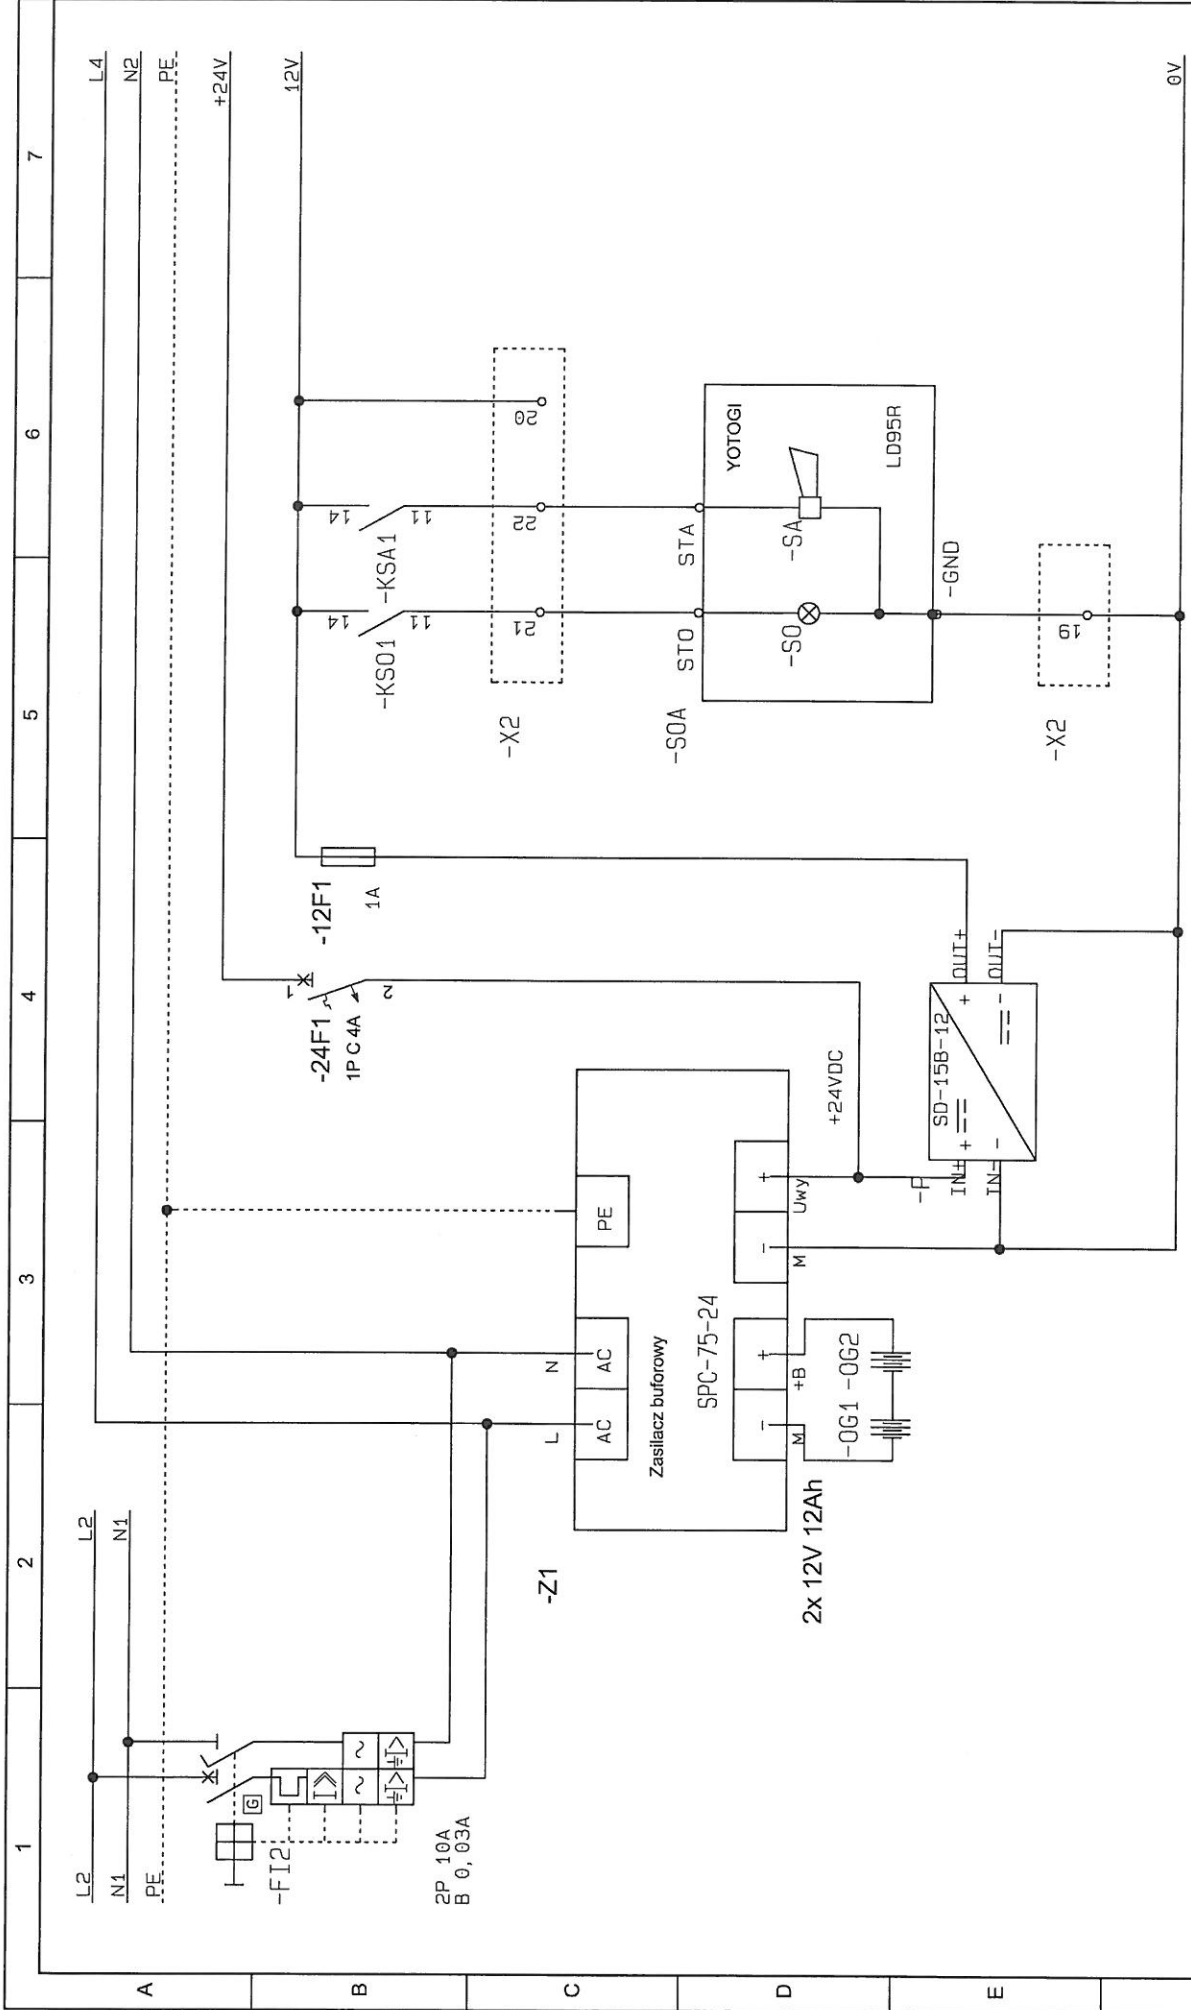

		Klient: Gmina Padew Narodowa ul. Jana Kica 8 39-320 Padew Narodowa Nazwa strony: Zasilacz 24V i 12V + zasilanie alarm Projekt: Budowa odcinka kanalizacji sanitarnej z przepompownią ścieków i odcinka Data ostatniej zmiany: 2016-07-26 14:58:34		Opracował: Damian Wilk		Numer projektu:	
						Strona: 4 ZASILACZ	
						A4	

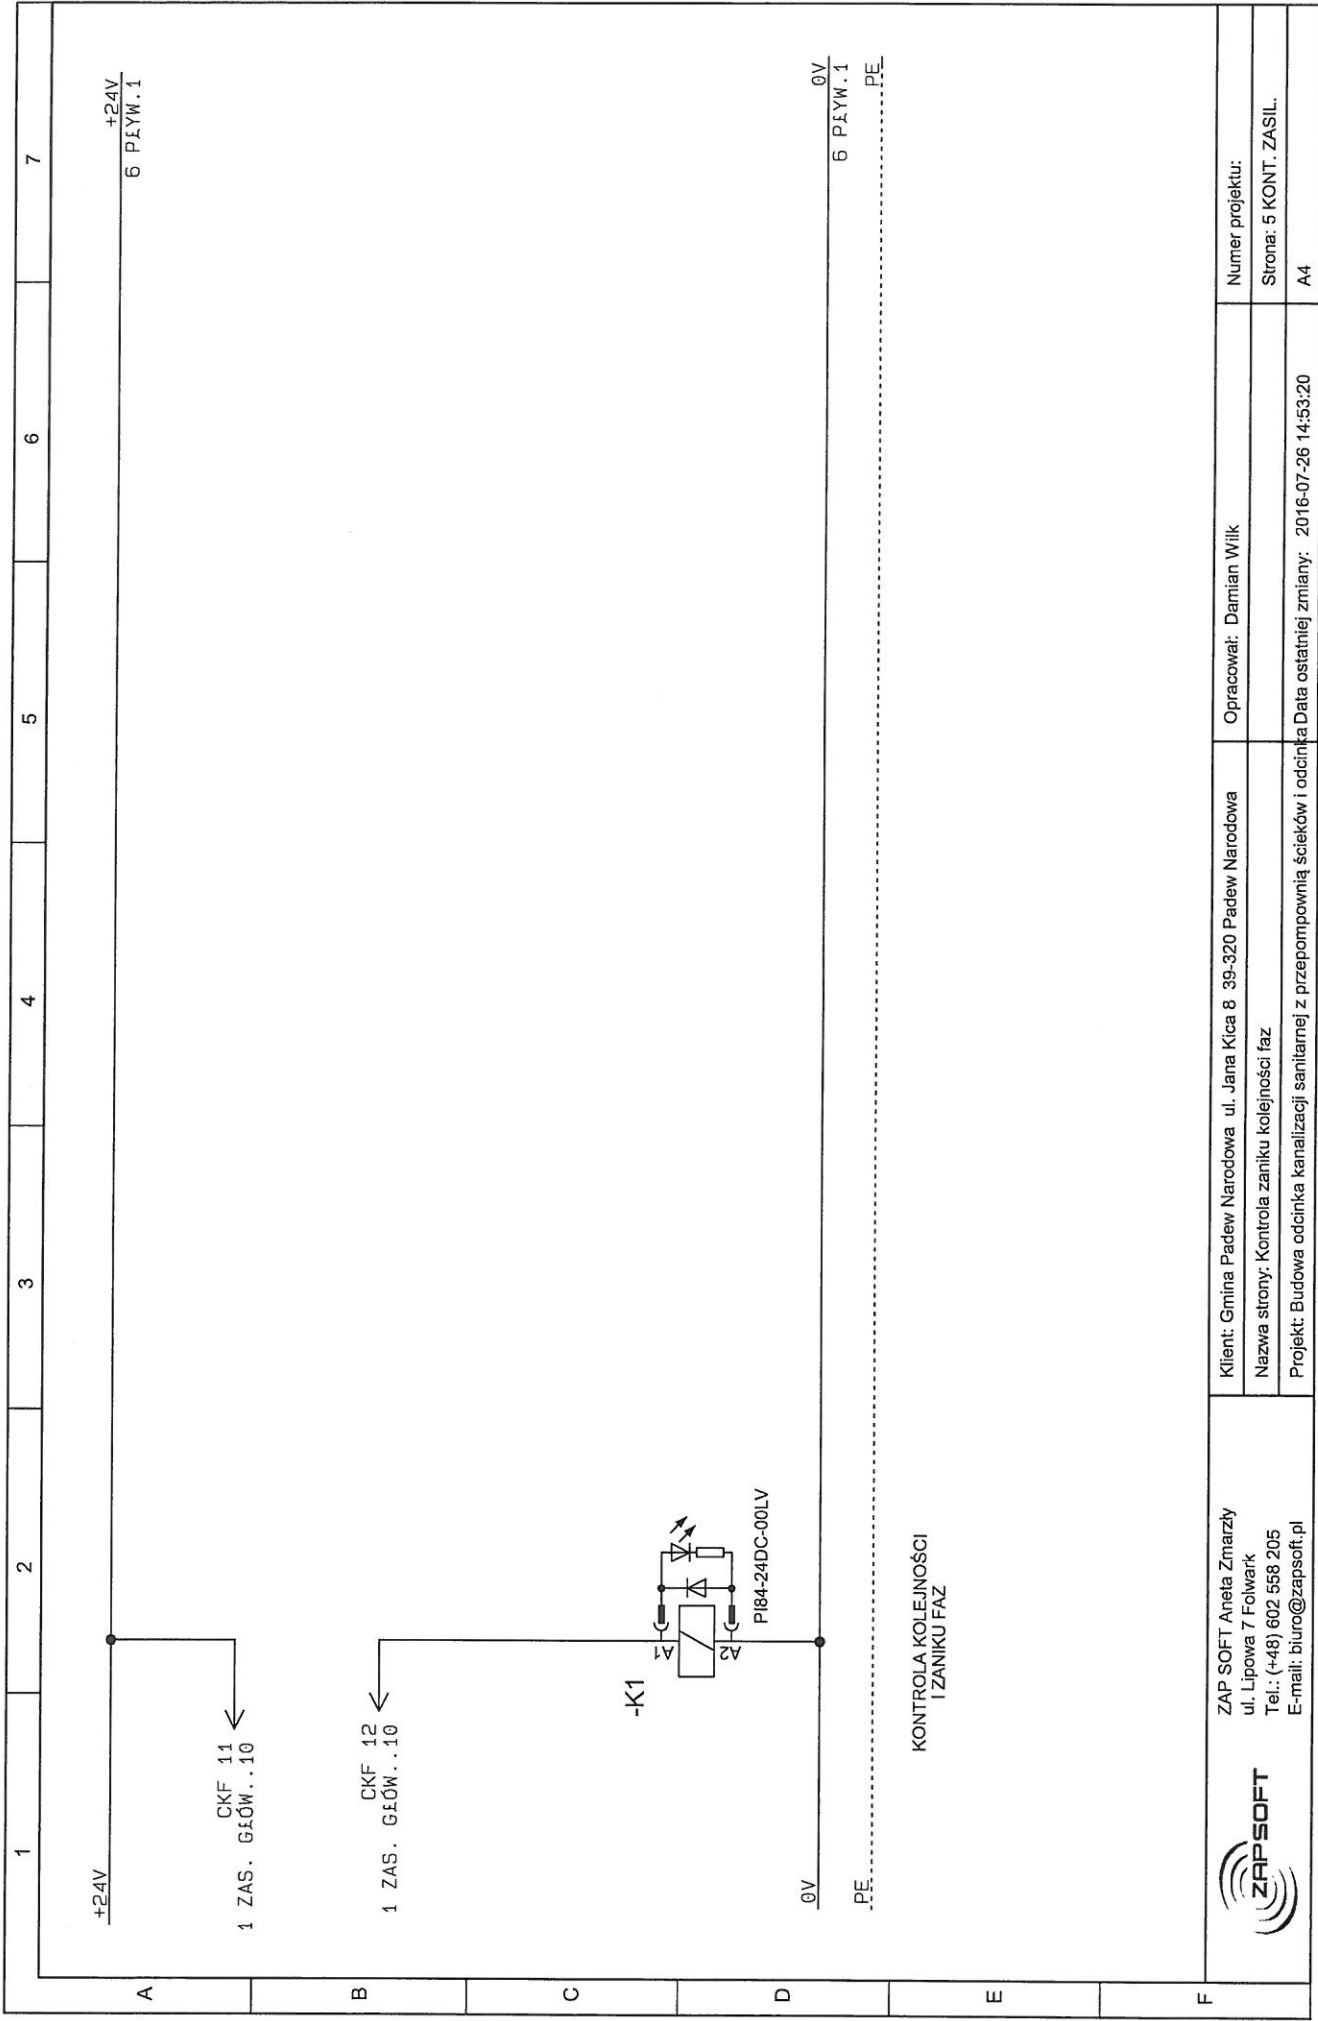


ZAP SOFT Aneta Zmarzy
 ul. Lipowa 7 Folwark
 Tel.: (+48) 602 558 205
 E-mail: biuro@zapsoft.pl


Klient: Gmina Padew Narodowa ul. Jana Kicia 8 39-320 Padew Narodowa
 Nazwa strony: Kontrola zaniku kolejności faz
 Projekt: Budowa odcinka kanalizacji sanitarnej z przepompownią ścieków i odcinka Data ostatniej zmiany: 2016-07-26 14:53:20

Opracował: Damian Wilk
 Strona: 5 KONT. ZASIL.
 A4


Numer projektu:

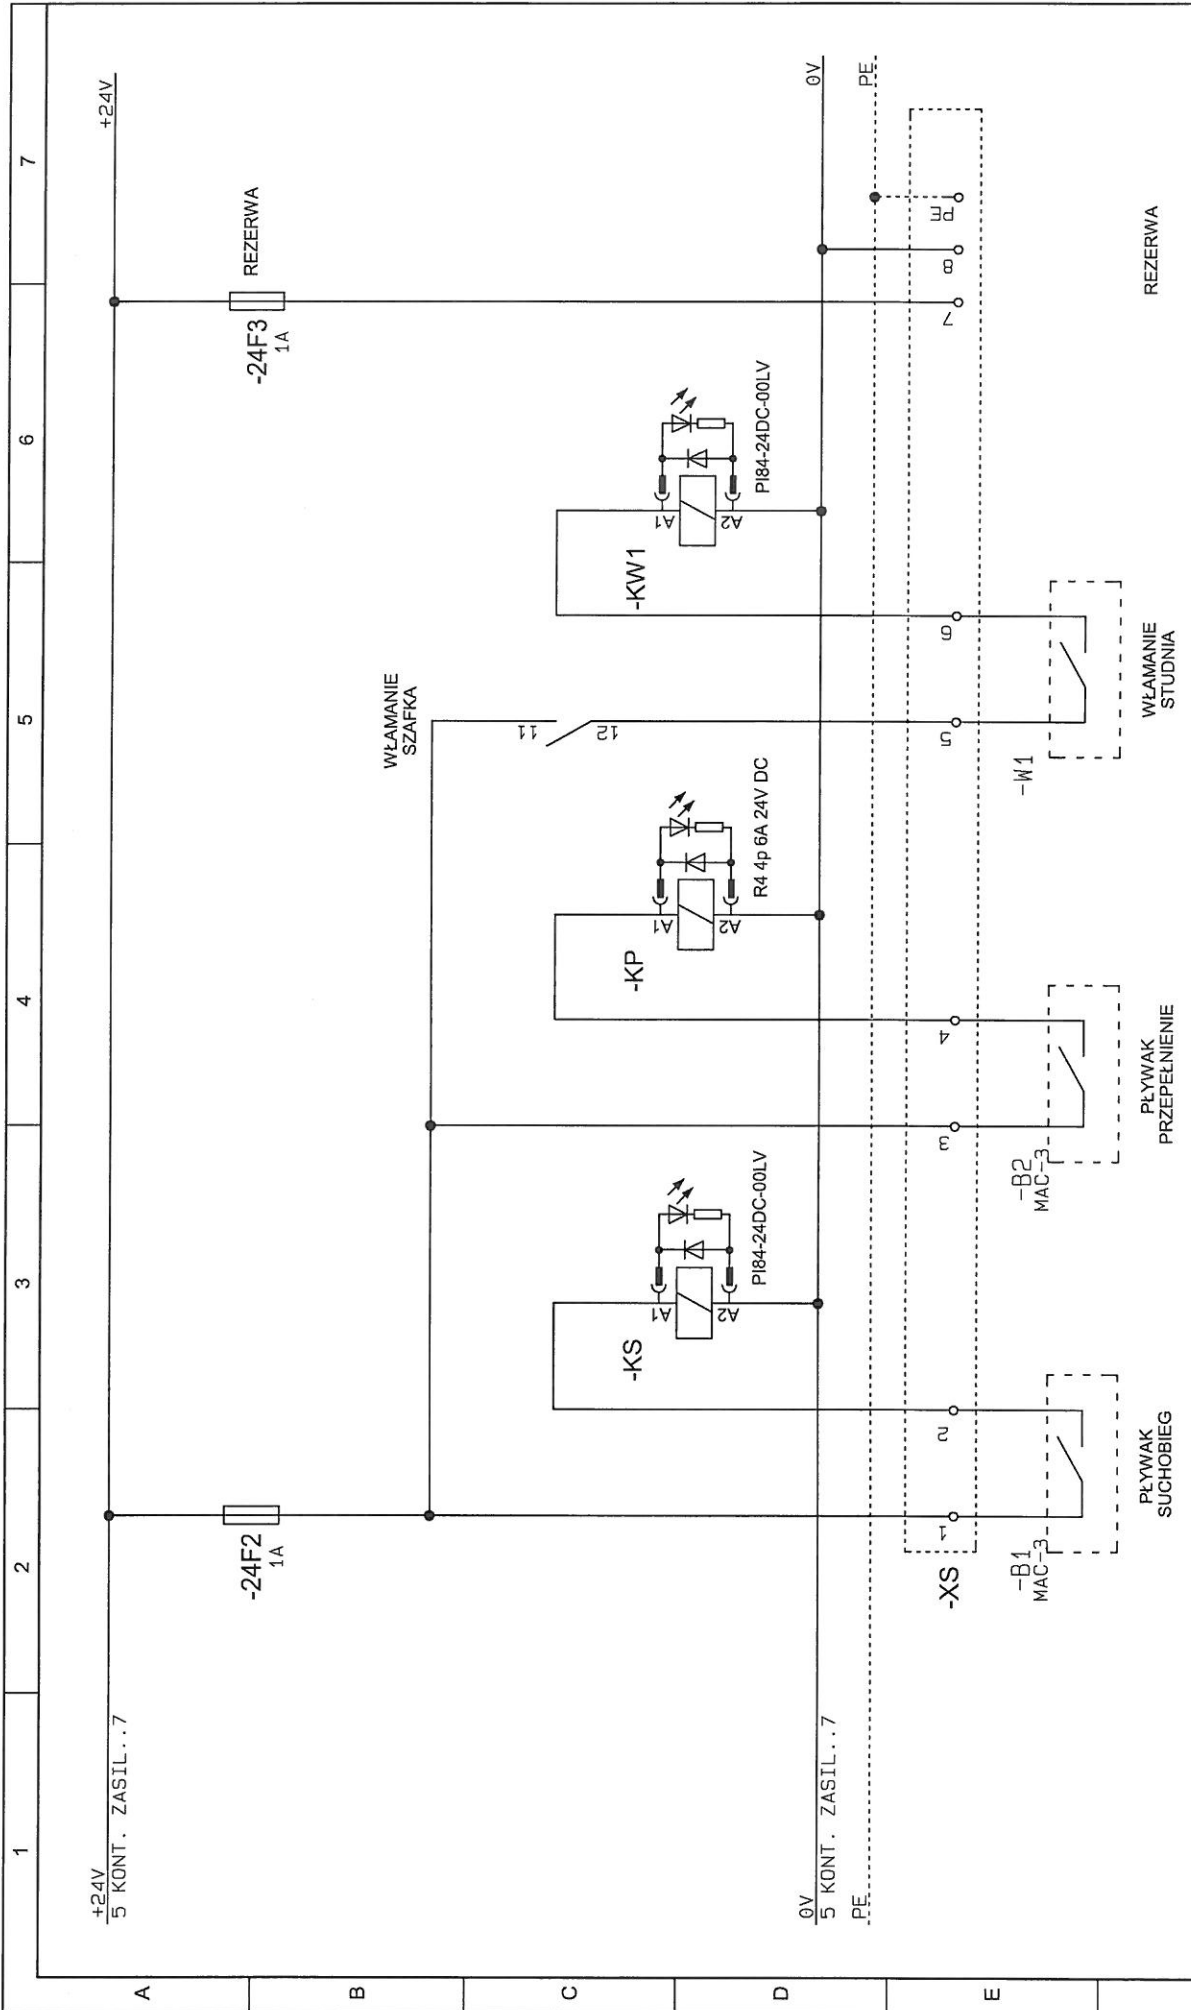

F		ZAP SOFT Aneta Zmarzły ul. Lipowa 7 Folwark Tel.: (+48) 602 558 205 E-mail: biuro@zapsoft.pl	Klient: Gmina Padew Narodowa ul. Jana Kica 8 39-320 Padew Narodowa	Opracował: Damian Wilk	Numer projektu:
			Nazwa strony: Sonda pływakowa + włamanie		Strona: 6 PŁYW
		Projekt: Budowa odcinka kanalizacji sanitarnej z przepompownią ścieków i odcinka	Data ostatniej zmiany: 2016-07-26 10:57:00		A4

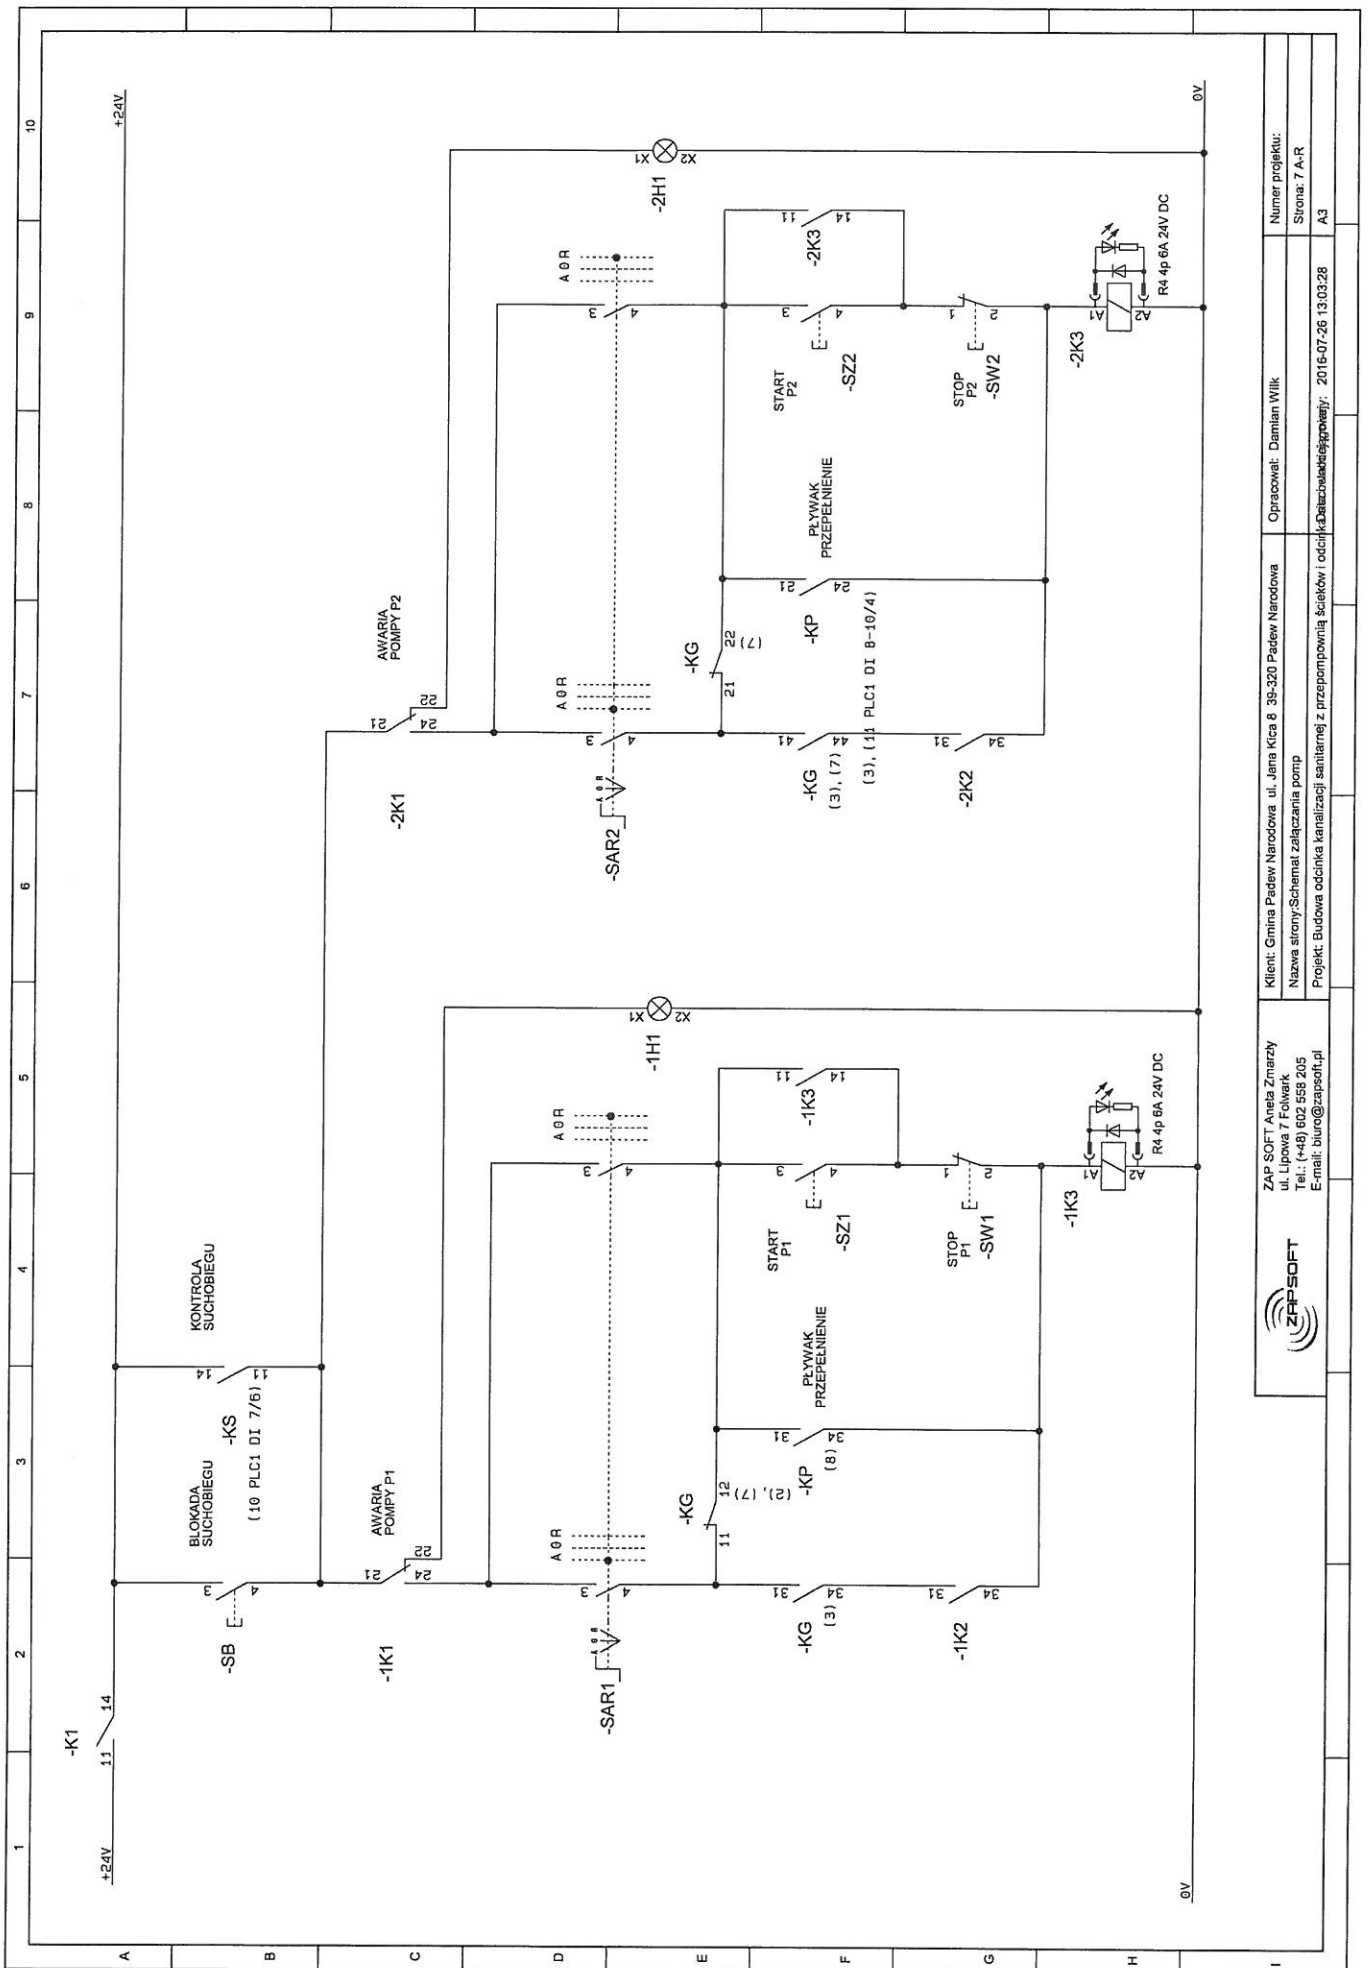

ZAP SOFT Aneta Zmarzy ul. Lipowa 7 Folwark Tel.: (+48) 602 558 205 E-mail: biuro@zapsoft.pl		Opracował: Damian Wilk		Numer projektu:	
Klient: Gmina Padew Narodowa, ul. Jana Kicia 8, 39-320 Padew Narodowa		Nazwa strony: Schemat złączenia pomp		Strona: 7 A-R	
Projekt: Budowa odcinka kanalizacji sanitarnej z przepompownią ścieków i odciśnięciem ścieków		Data: 2016-07-26 13:03:28		A3	

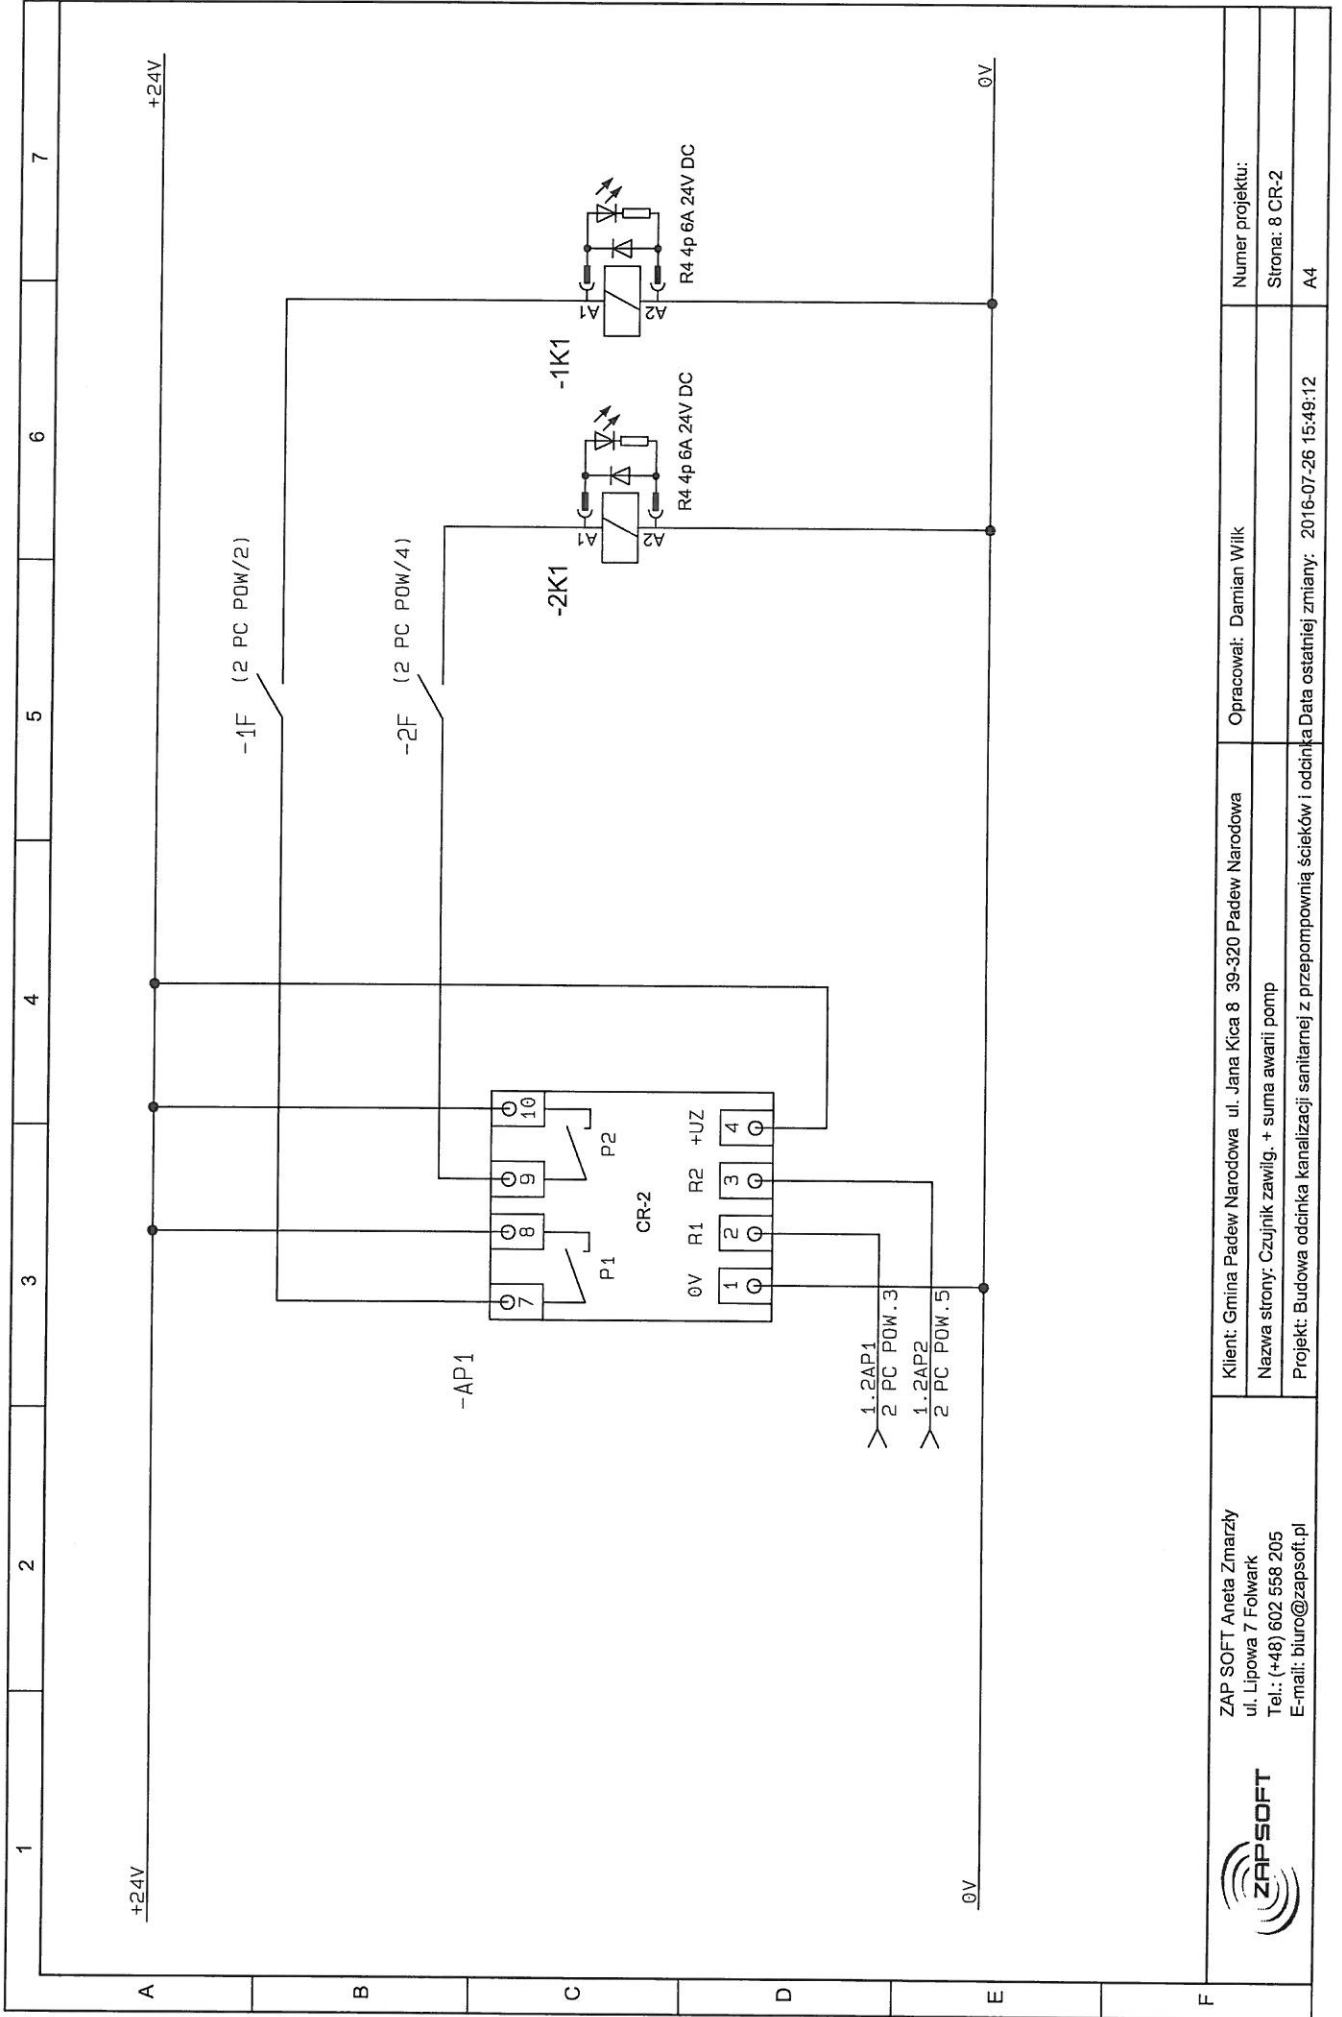

ZAP SOFT Aneta Zmarzy
 ul. Lipowa 7 Folwark
 Tel.: (+48) 602 558 205
 E-mail: biuro@zapsoft.pl



Klient: Gmina Padew Narodowa ul. Jana Kica 8 39-320 Padew Narodowa

Nazwa strony: Czujnik zawilig. + suma awarii pomp


Projekt: Budowa odcinka kanalizacji sanitarnej z przepompownią ścieków i odcinka Data ostatniej zmiany: 2016-07-26 15:49:12

Opracował: Damian Wilk

Numer projektu:

Strona: 8 CR-2


A4

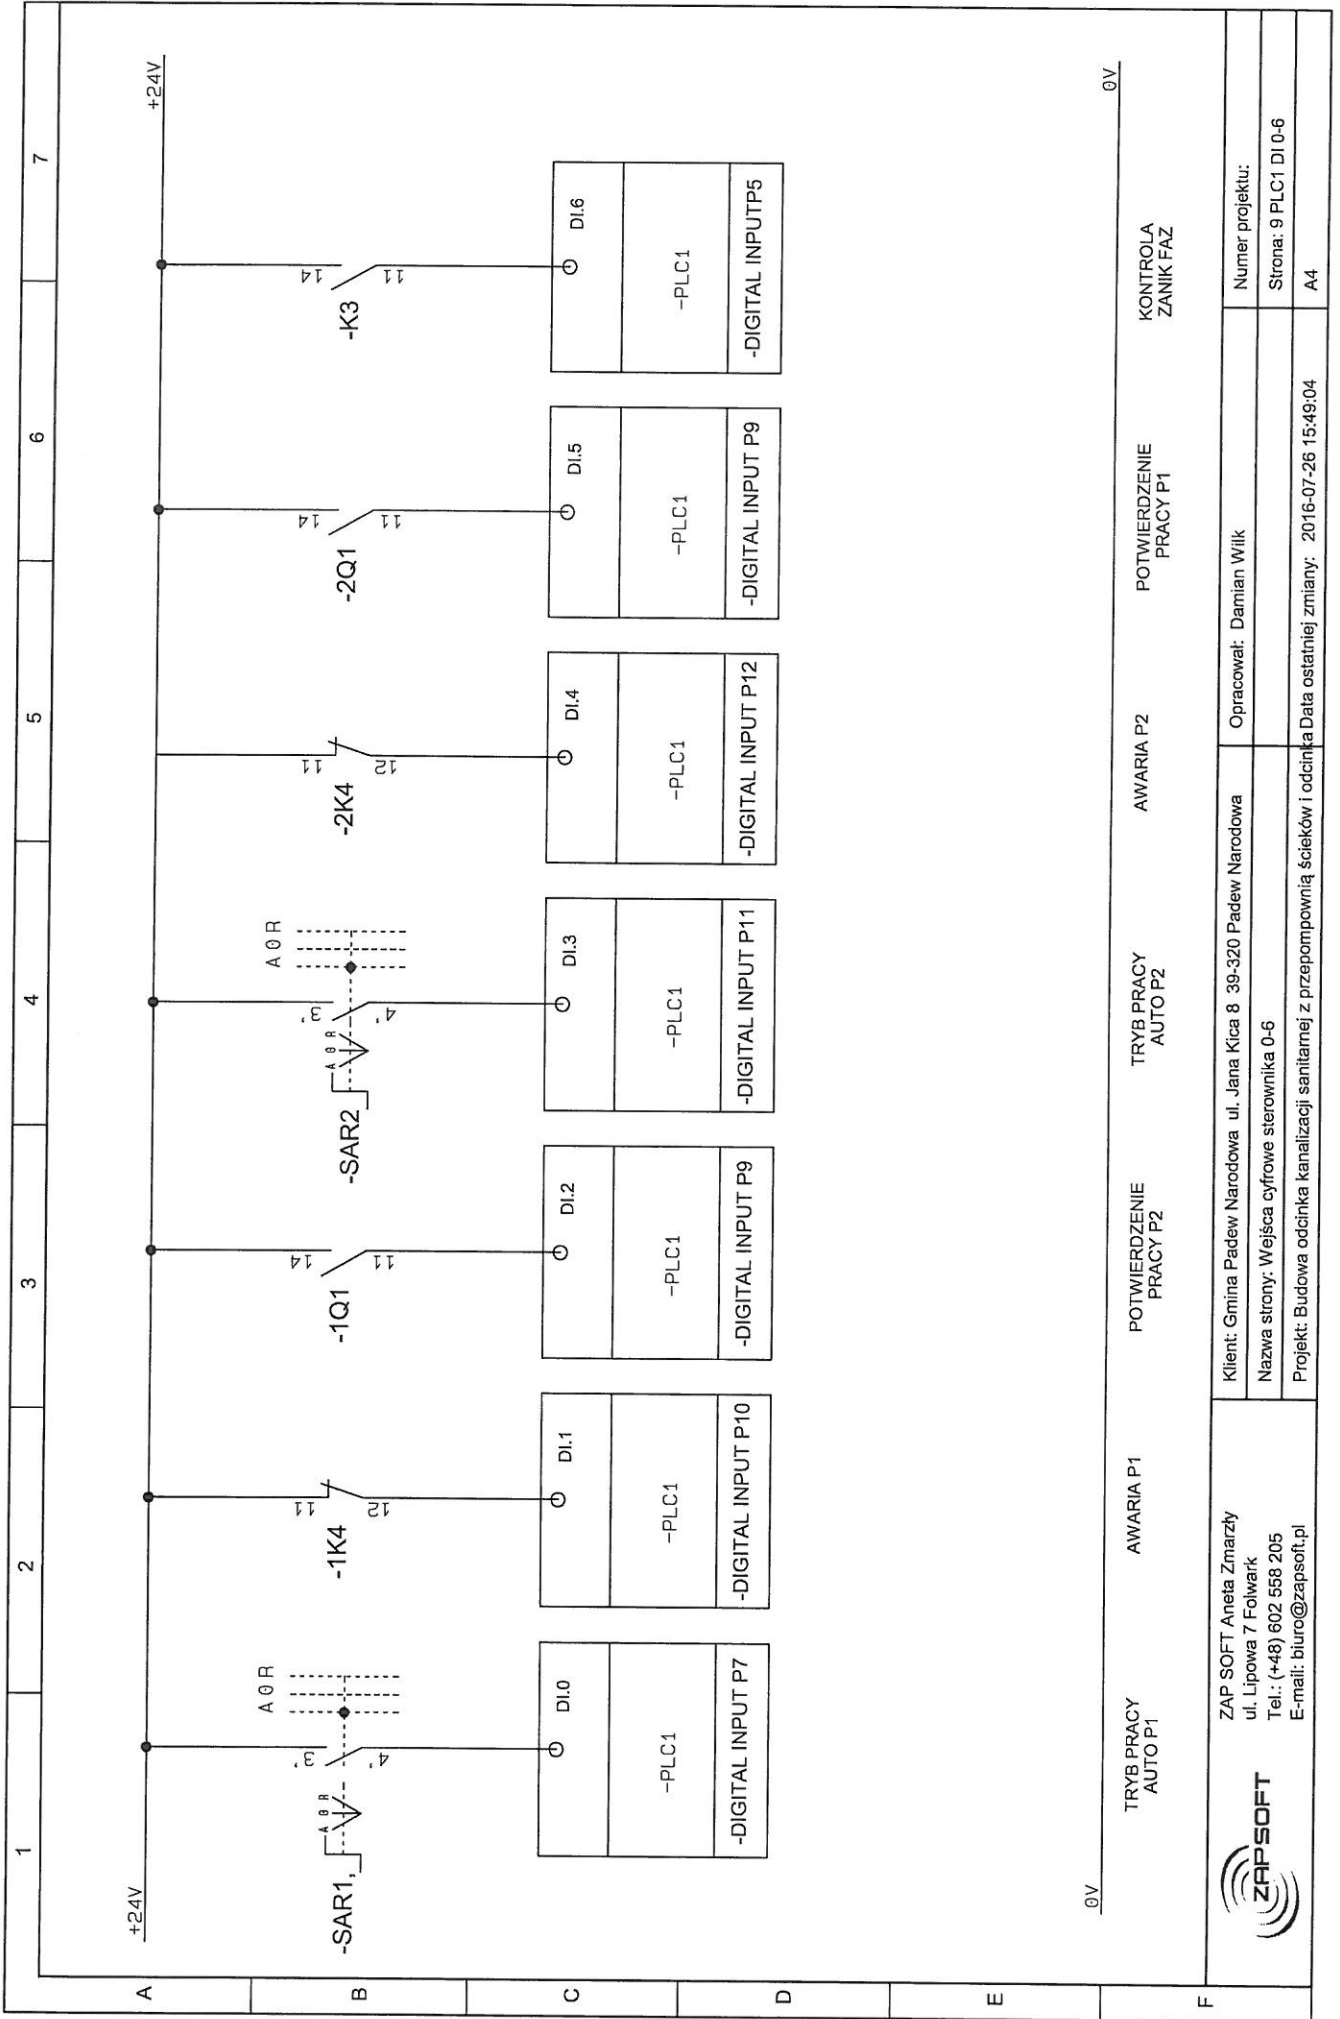


+24V 0V


TRYB PRACY AUTO P1	AWARIA P1	POTWIERDZENIE PRACY P2	TRYB PRACY AUTO P2	AWARIA P2	POTWIERDZENIE PRACY P1	KONTROLA ZANIK FAZ
ZAP SOFT Aneta Zmarzły ul. Lipowa 7 Folwark Tel.: (+48) 602 558 205 E-mail: biuro@zapsoft.pl						
Klient: Gmina Padew Narodowa ul. Jana Kica 8 39-320 Padew Narodowa						
Nazwa strony: Wejścia cyfrowe sterownika 0-6						
Projekt: Budowa odcinka kanalizacji sanitarnej z przepompownią ścieków i odcinka Data ostatniej zmiany: 2016-07-26 15:49:04						
Opracował: Damian Wilk						Numer projektu:
						Strona: 9 PLC1 DI 0-6
						A4



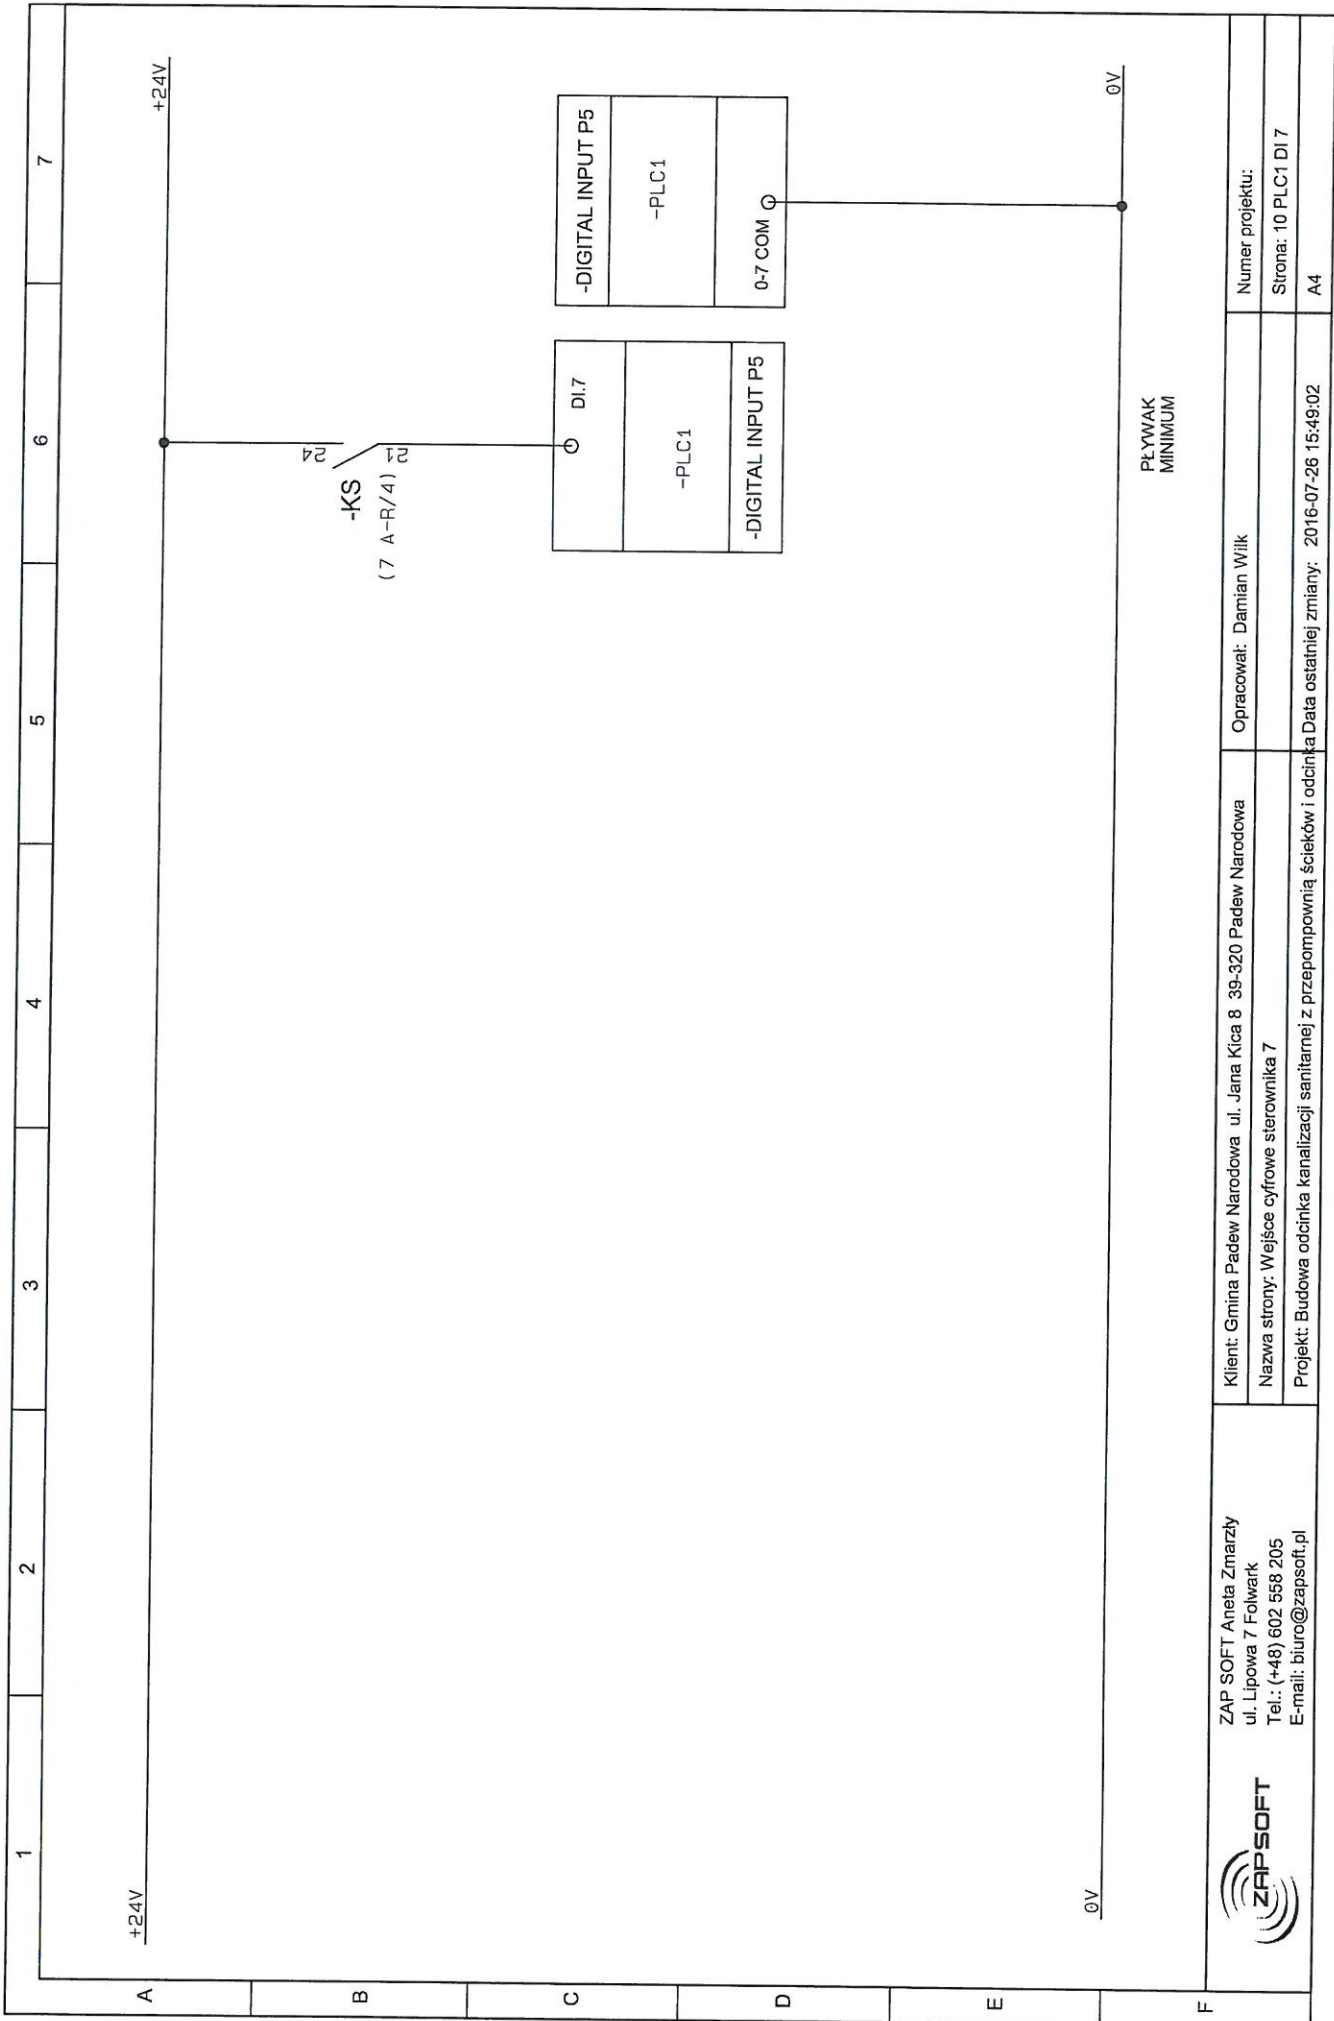


PLYWAK
MINIMUM

 <p>ZAP SOFT Aneta Zmarzły ul. Lipowa 7 Folwark Tel.: (+48) 602 558 205 E-mail: biuro@zapsoft.pl</p>	<p>Klient: Gmina Padew Narodowa ul. Jana Kica 8 39-320 Padew Narodowa</p>		<p>Opracował: Damian Wiłk</p>		<p>Numer projektu:</p>	
	<p>Nazwa strony: Wejście cyfrowe sterownika 7</p>				<p>Strona: 10 PLC1 DI 7</p>	
	<p>Projekt: Budowa odcinka kanalizacji sanitarnej z przepompownią ścieków i odcinka</p>		<p>Data ostatniej zmiany: 2016-07-26 15:49:02</p>		<p>A4</p>	

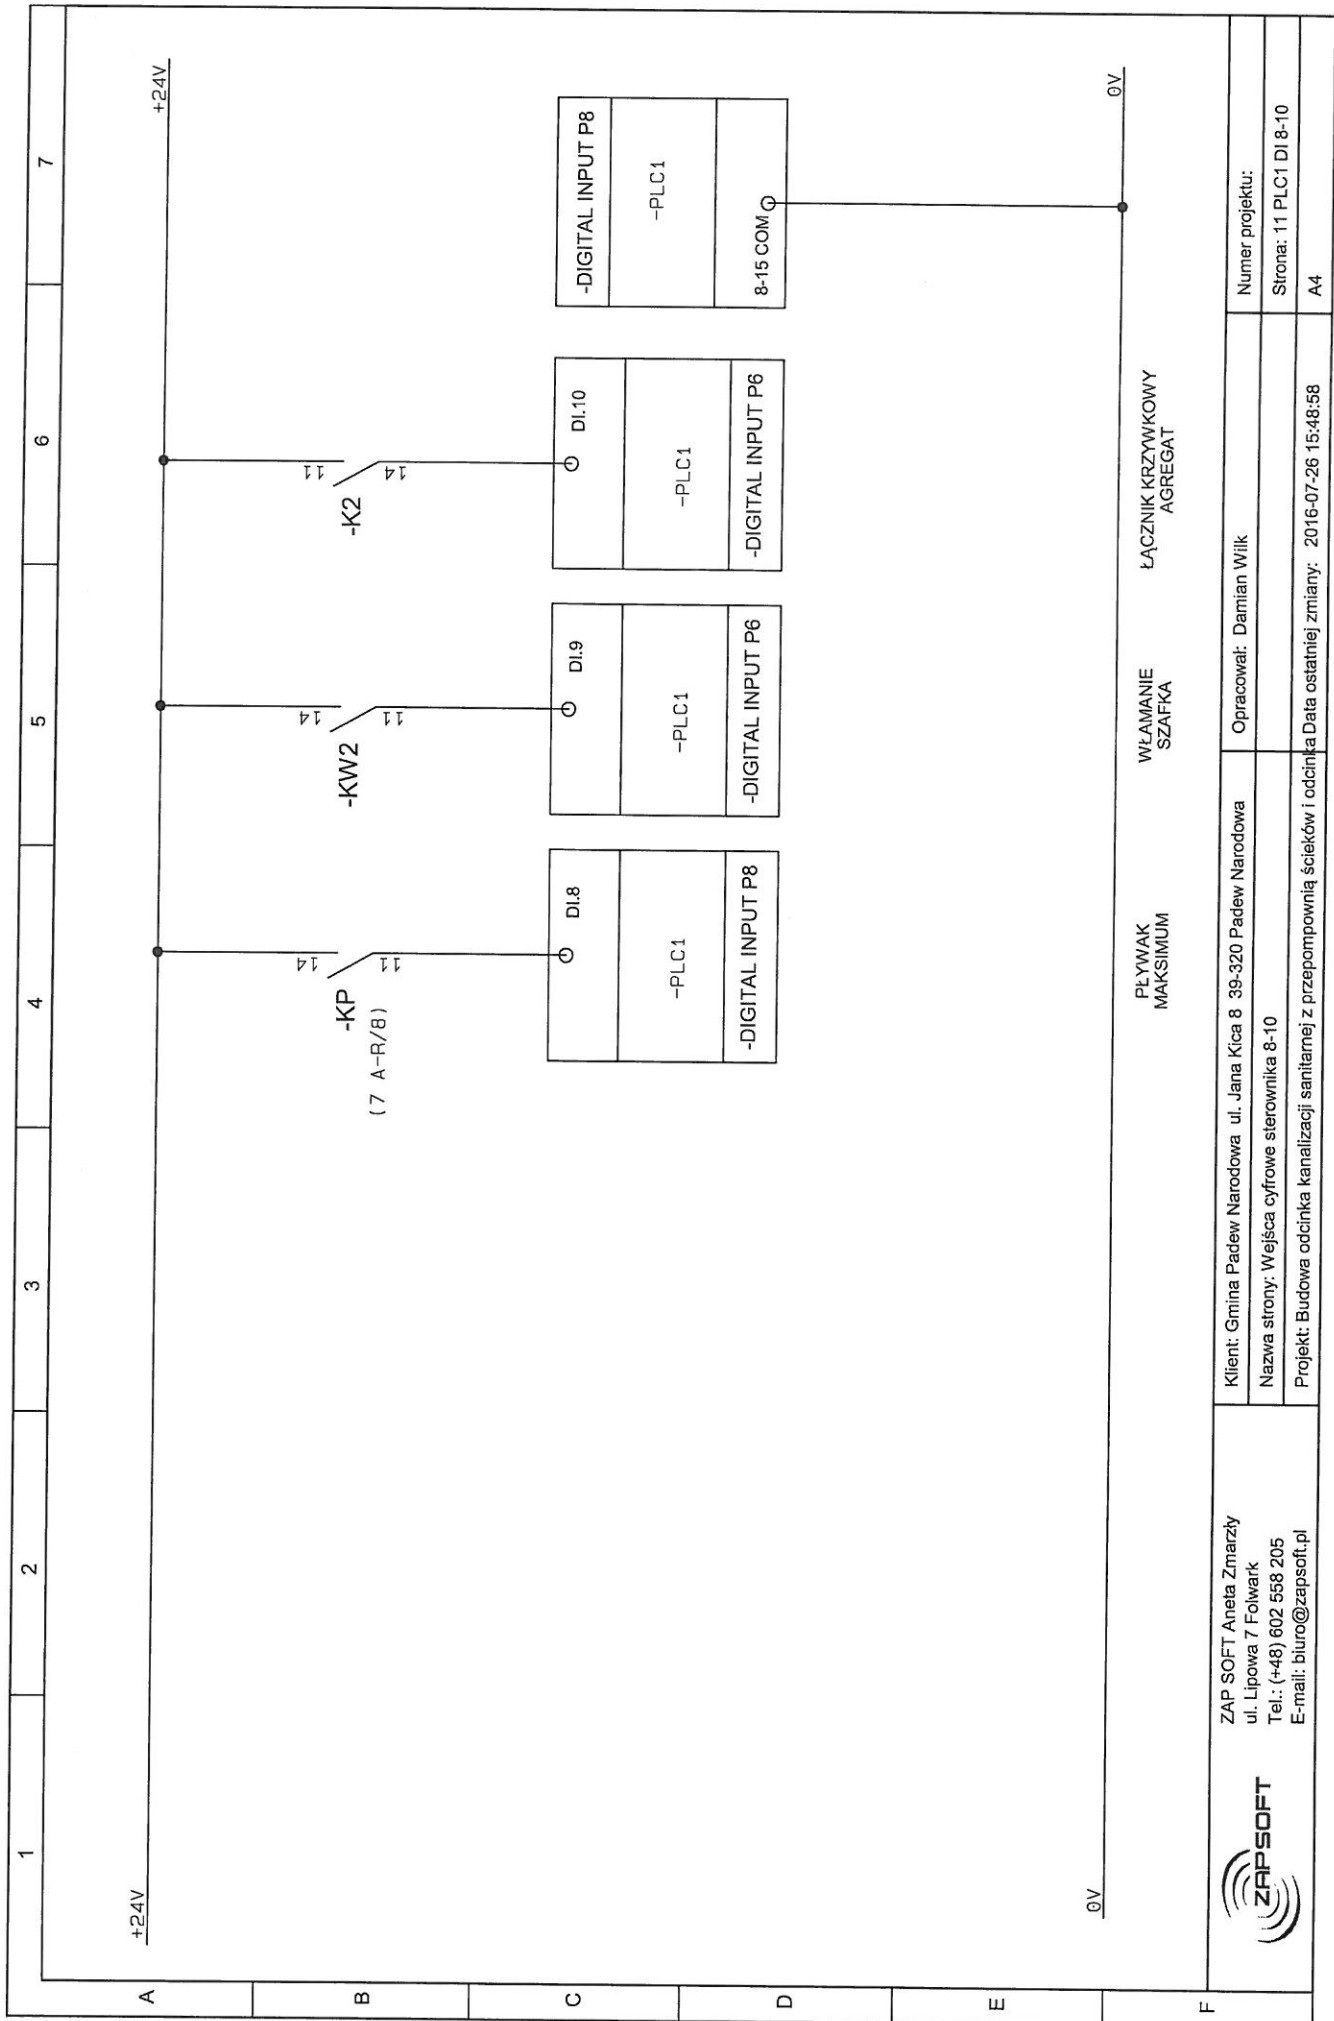

PLYWAK MAKSIMUM WŁAMANIE SZAFKA ŁĄCZNIK KRZYWKOWY AGREGAT

<p>ZAP SOFT Aneta Zmarzły ul. Lipowa 7 Folwark Tel.: (+48) 602 568 205 E-mail: biuro@zapsoft.pl</p>	<p>Klient: Gmina Padew Narodowa ul. Jana Kica 8 39-320 Padew Narodowa</p>	<p>Opracował: Damian Wilk</p>	<p>Numer projektu:</p>
	<p>Nazwa strony: Wejścia cyfrowe sterownika 8-10</p>	<p>Data ostatniej zmiany: 2016-07-26 15:48:58</p>	<p>Strona: 11 PLC1 DI.8-10</p>
	<p>Projekt: Budowa odcinka kanalizacji sanitarnej z przepompownią ścieków i odcinka</p>		<p>A4</p>

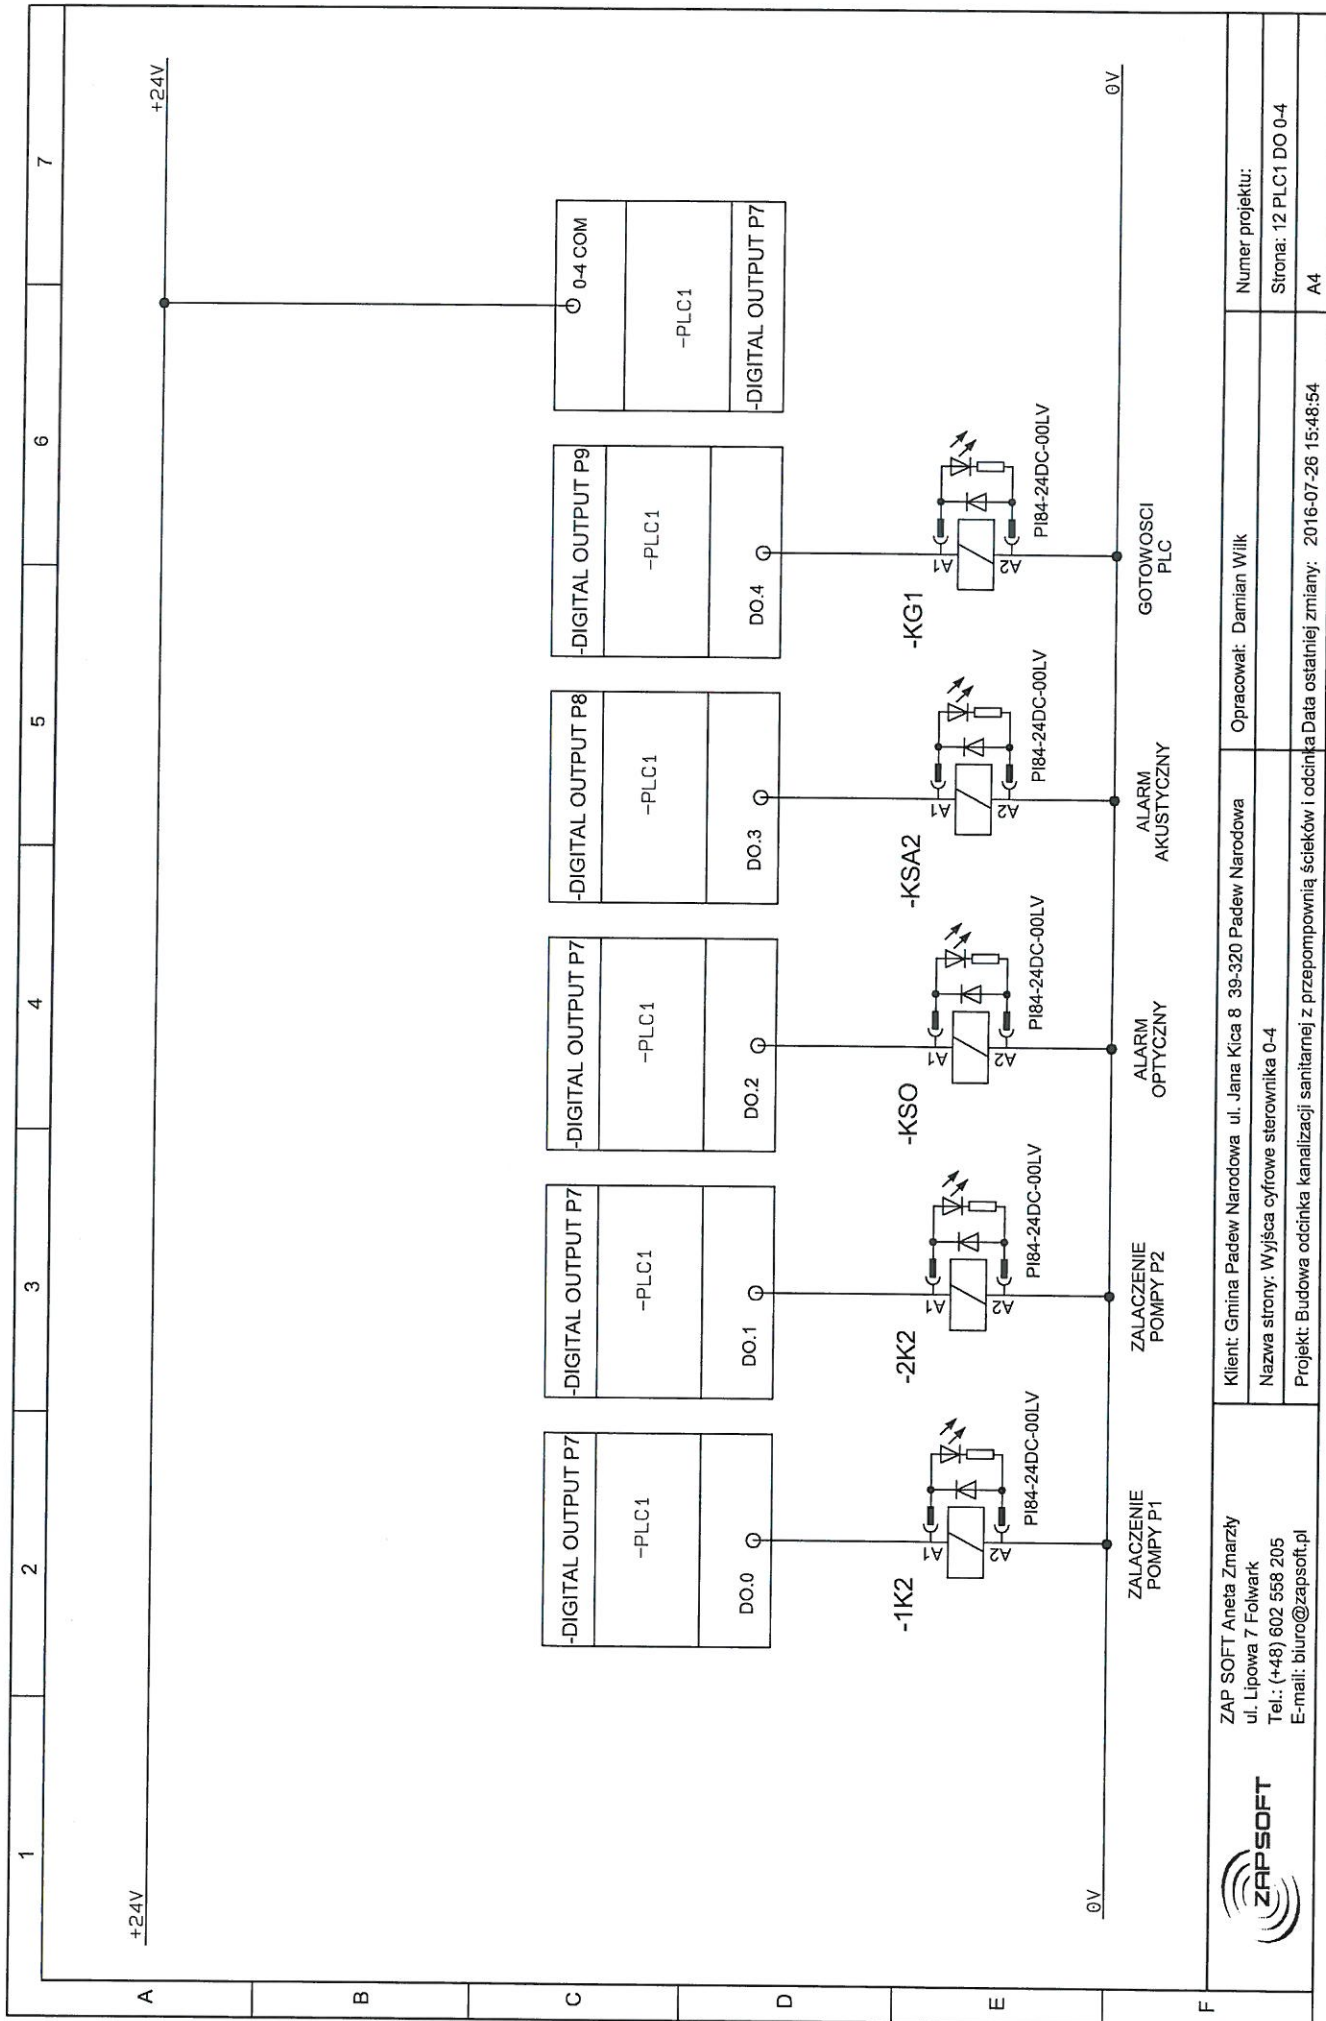


ZAP SOFT Aneta Zmarzy
 ul. Lipowa 7 Folwark
 Tel.: (+48) 602 568 205
 E-mail: biuro@zapsoft.pl

Klient: Gmina Padew Narodowa ul. Jana Kica 8 39-320 Padew Narodowa
 Nazwa strony: Wyjścia cyfrowe sterownika 0-4
 Projekt: Budowa odcinka kanalizacji sanitarnej z przepompownią ścieków i odcinka


Opracował: Damian Wilk
 Numer projektu:
 Strona: 12 PLC1 DO 0-4
 A4


Data ostatniej zmiany: 2016-07-26 15:48:54

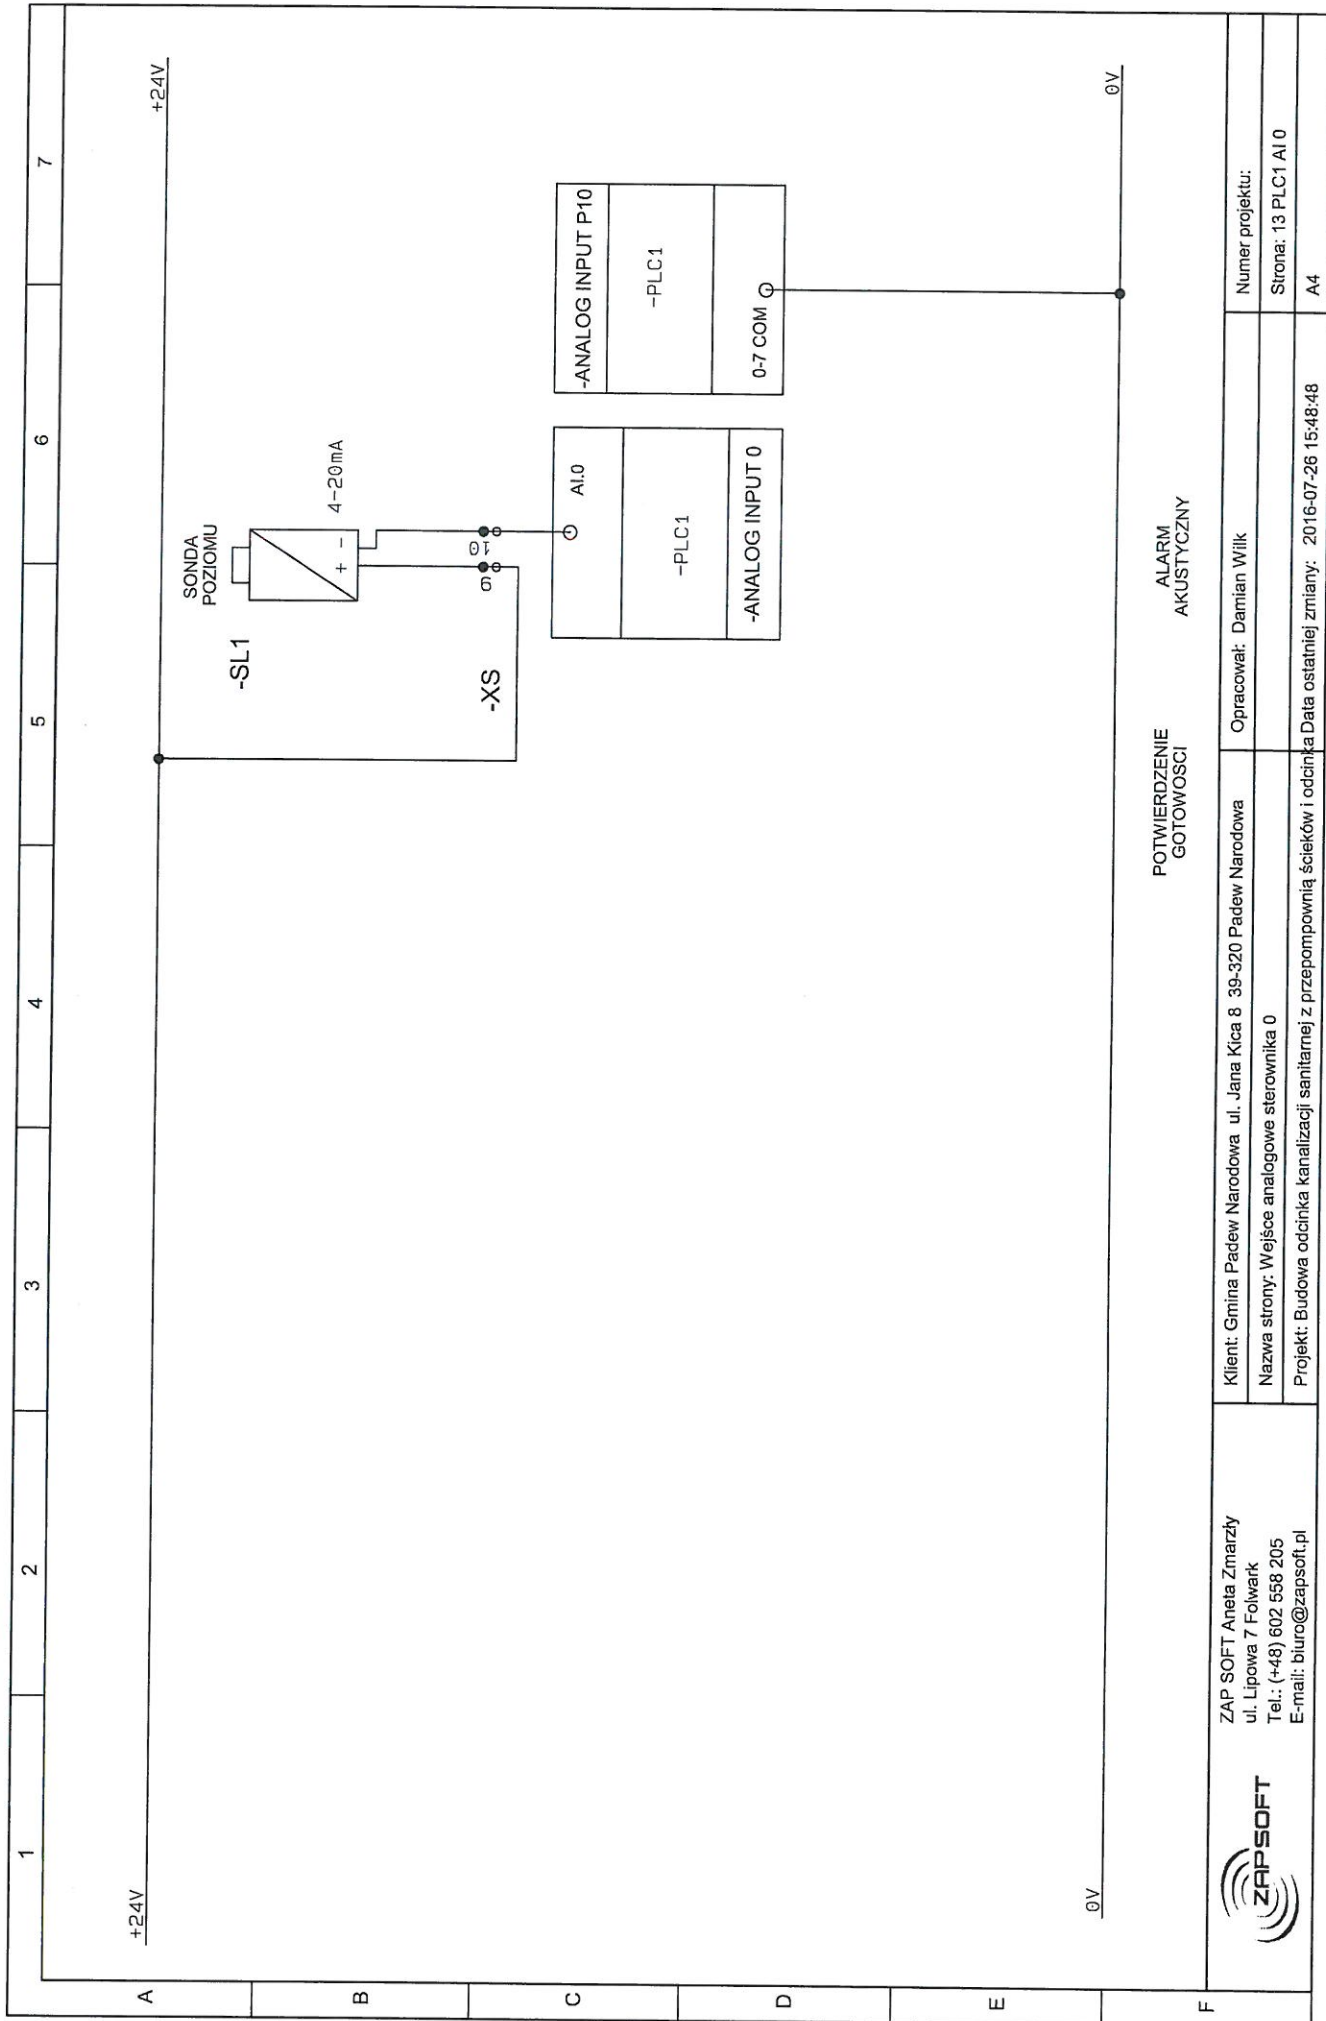

POTWIERDZENIE
GOTOWOSCÍ

ALARM
AKUSTYCZNY

 <p>ZAP SOFT Aneta Zmarzły ul. Lipowa 7 Folwark Tel.: (+48) 602 558 205 E-mail: biuro@zapsoft.pl</p>	<p>Klient: Gmina Padew Narodowa ul. Jana Kica 8 39-320 Padew Narodowa</p>	<p>Numer projektu:</p>
	<p>Nazwa strony: Wejście analogowe sterownika 0</p>	<p>Opracował: Damian Wilk</p>
	<p>Projekt: Budowa odcinka kanalizacji sanitarnej z przepompownią ścieków i odcinka</p>	<p>Data ostatniej zmiany: 2016-07-26 15:48:48</p>
		<p>Strona: 13 PLC1 AI0</p>
		<p>A4</p>

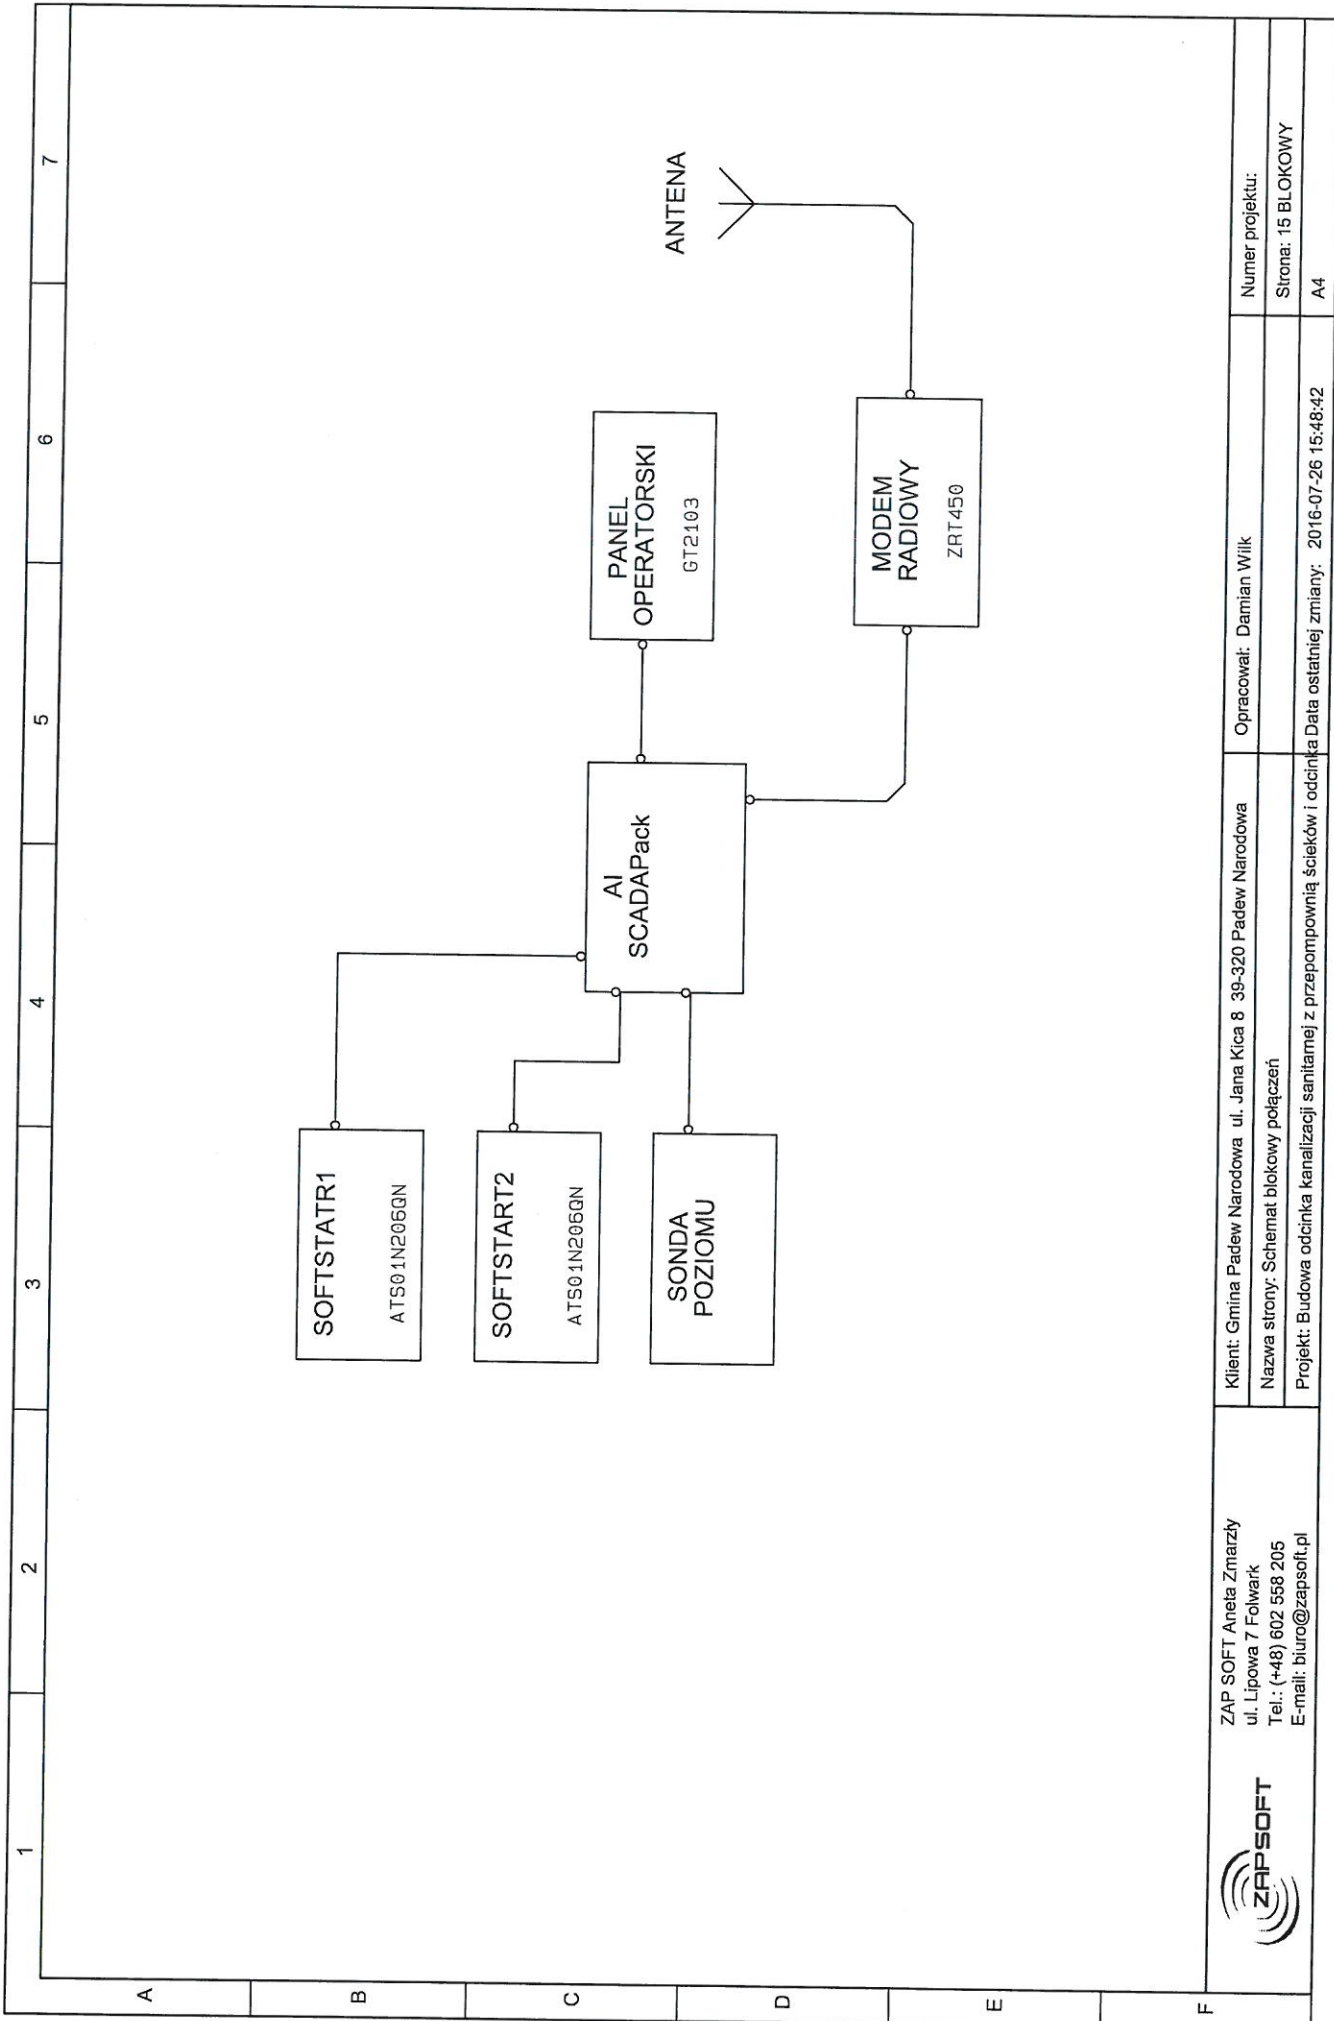

ZAP SOFT Aneia Zmarzły
 ul. Lipowa 7 Folwark
 Tel.: (+48) 602 558 205
 E-mail: biuro@zapsoft.pl



Klient: Gmina Padew Narodowa ul. Jana Kica 8 39-320 Padew Narodowa
 Nazwa strony: Schemat blokowy połączeń
 Projekt: Budowa odcinka kanalizacji sanitarnej z przepompownią ścieków i odcinka

Opracował: Damian Wilk
 Data ostatniej zmiany: 2016-07-26 15:48:42

Numer projektu:
 Strona: 15 BLOKOWY
 A4