



ZAP SOFT Aneta Zmarzły

ul. Lipowa 7 Folwark

Tel.:(+48) 602 558 205

E-mail: biuro@zapsoft.pl


Nr projektu:

SCHEMATY ELEKTRYCZNE

Modernizacja przepompowni ścieków P1 w ramach projektu
"Poprawa gospodarki ściekowej na terenie Gminy Padew
Narodowa - Monitoring i telemetria."

Zleceniodawca: Gmina Padew Narodowa
ul. Jana Kica 8
39-320 Padew Narodowa


	Imię i nazwisko	Data	Podpis
Opracował	Damian Wilk	26.07.2016	 ZAPSOFT Aneta Zmarzły ul. Lipowa 7 Folwark 60-060
Zatwierdził	 Marcin Zmarzły	26.07.2016	 NIP: 574-168-09-6 tel. 0602-558205

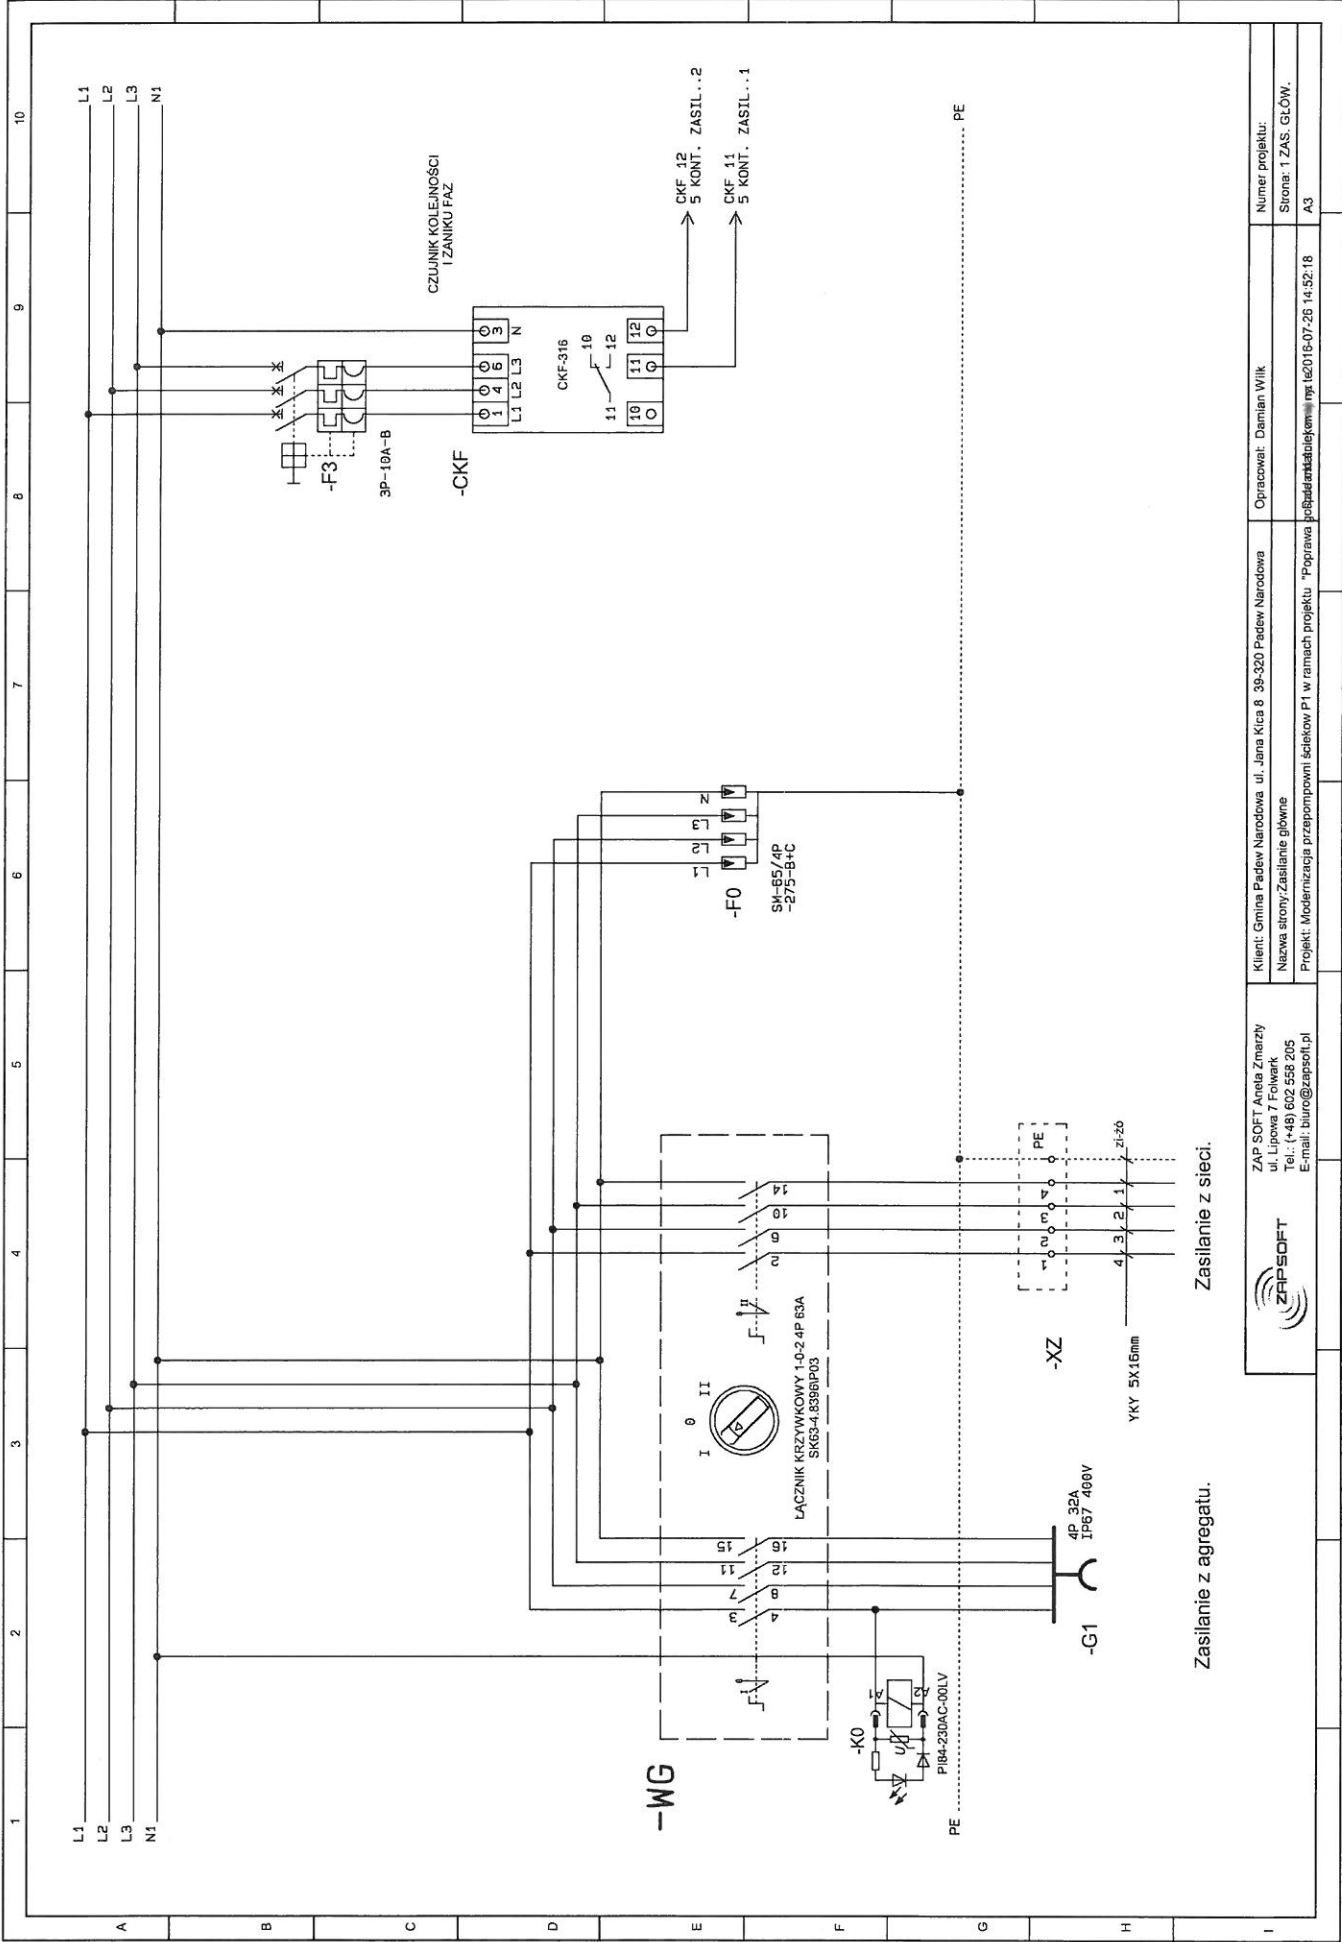


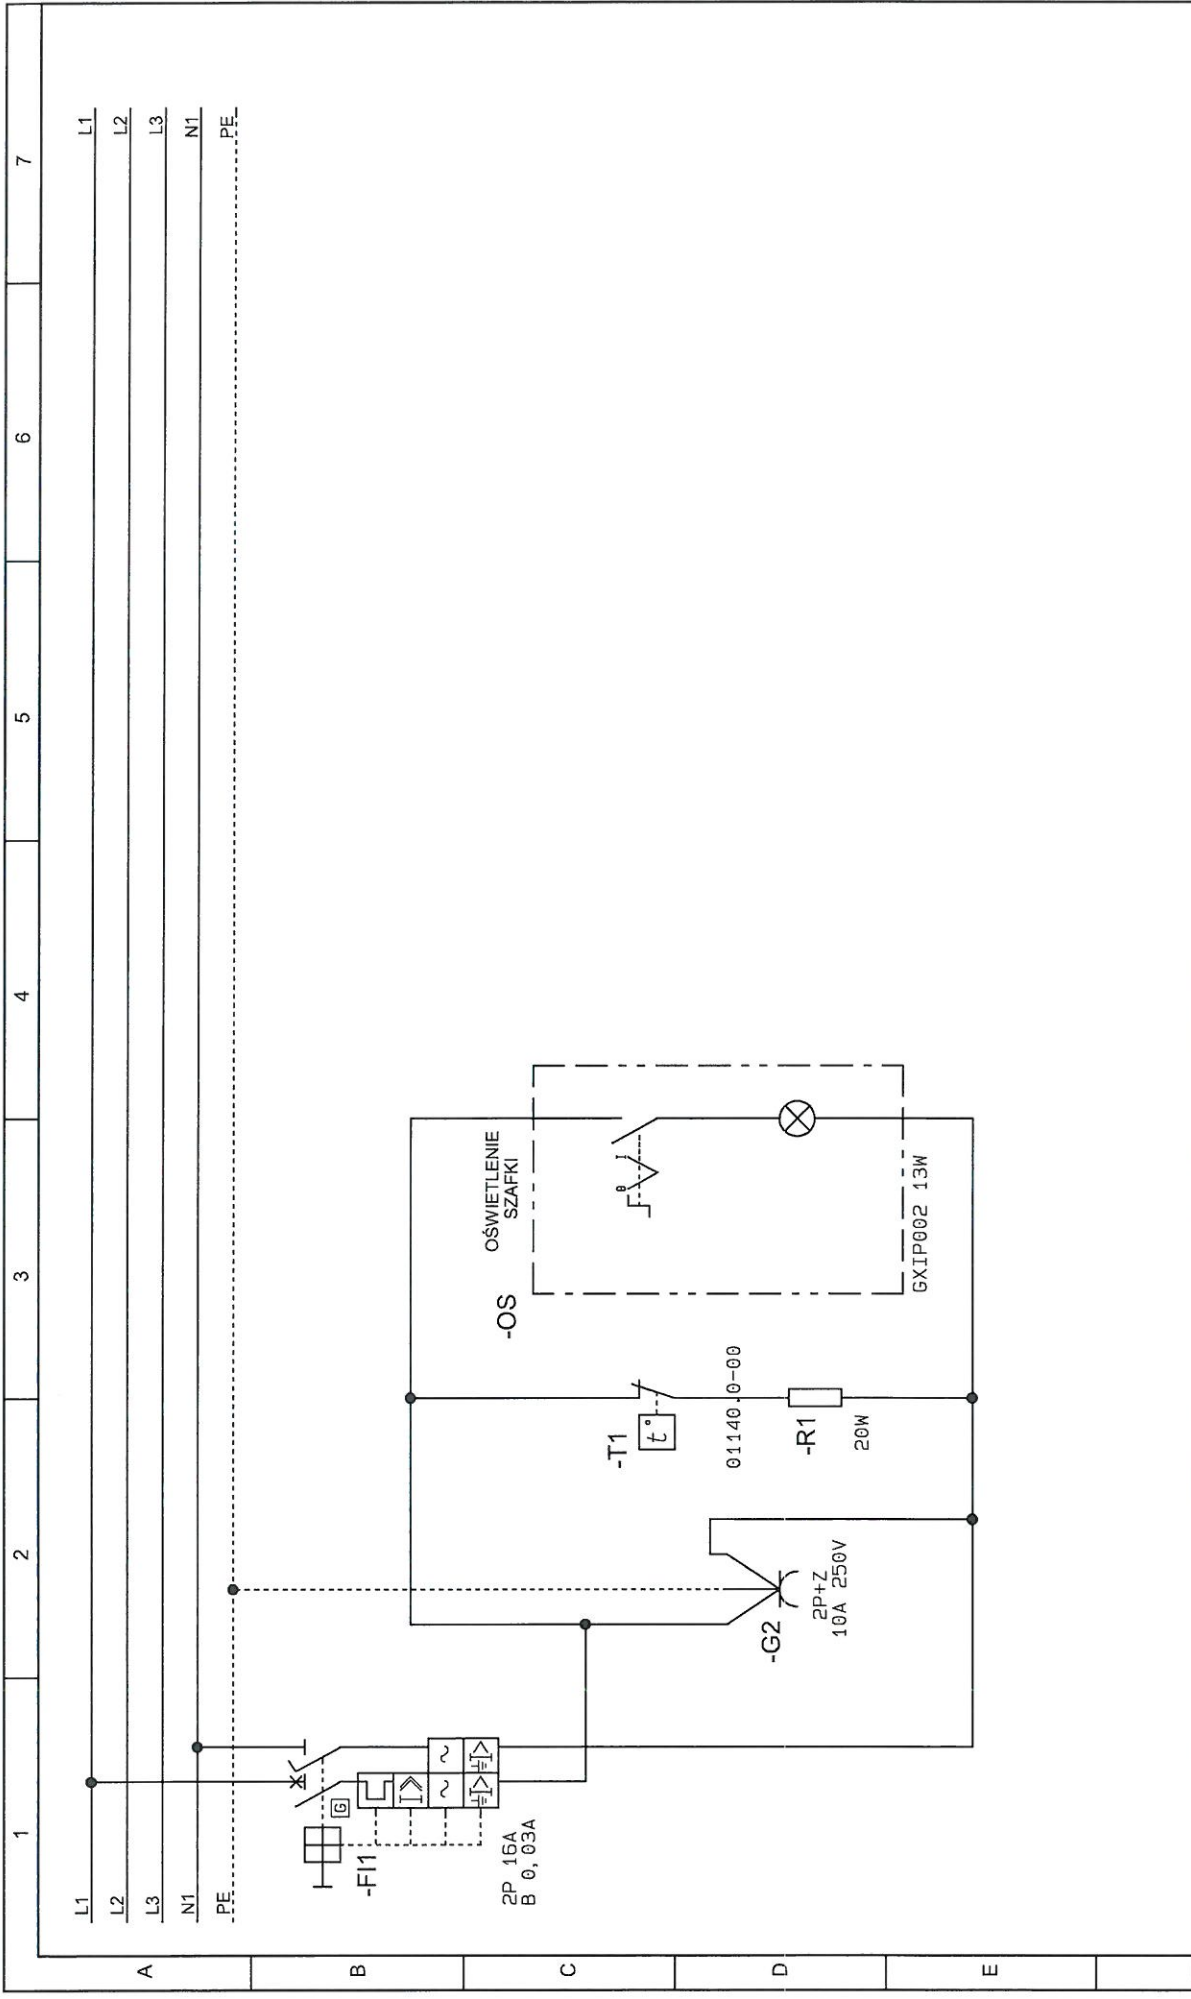
Zasilanie z agregatu.


Zasilanie z sieci.


ZFPSOFT		Klient: Gmina Pałków Narodowa, ul. Jana Kicia 8 39-320 Pałków Narodowa		Opracował: Damian Wilk	Numer projektu:
		Nazwa strony: Zasilanie główne			Strona: 1 ZAS. GŁÓW.
		Projekt: Modernizacja przepompowni ścieków P1 w ramach projektu "Poprawa bezpieczeństwa i efektywności energetycznej" nr 162016-07-26 14.52.18			A3
		ZAP SOFT, Aneta Zmarzy ul. Lipowa 7 Folwark Tel.: (+48) 602 558 205 E-mail: biuro@zapssoft.pl			

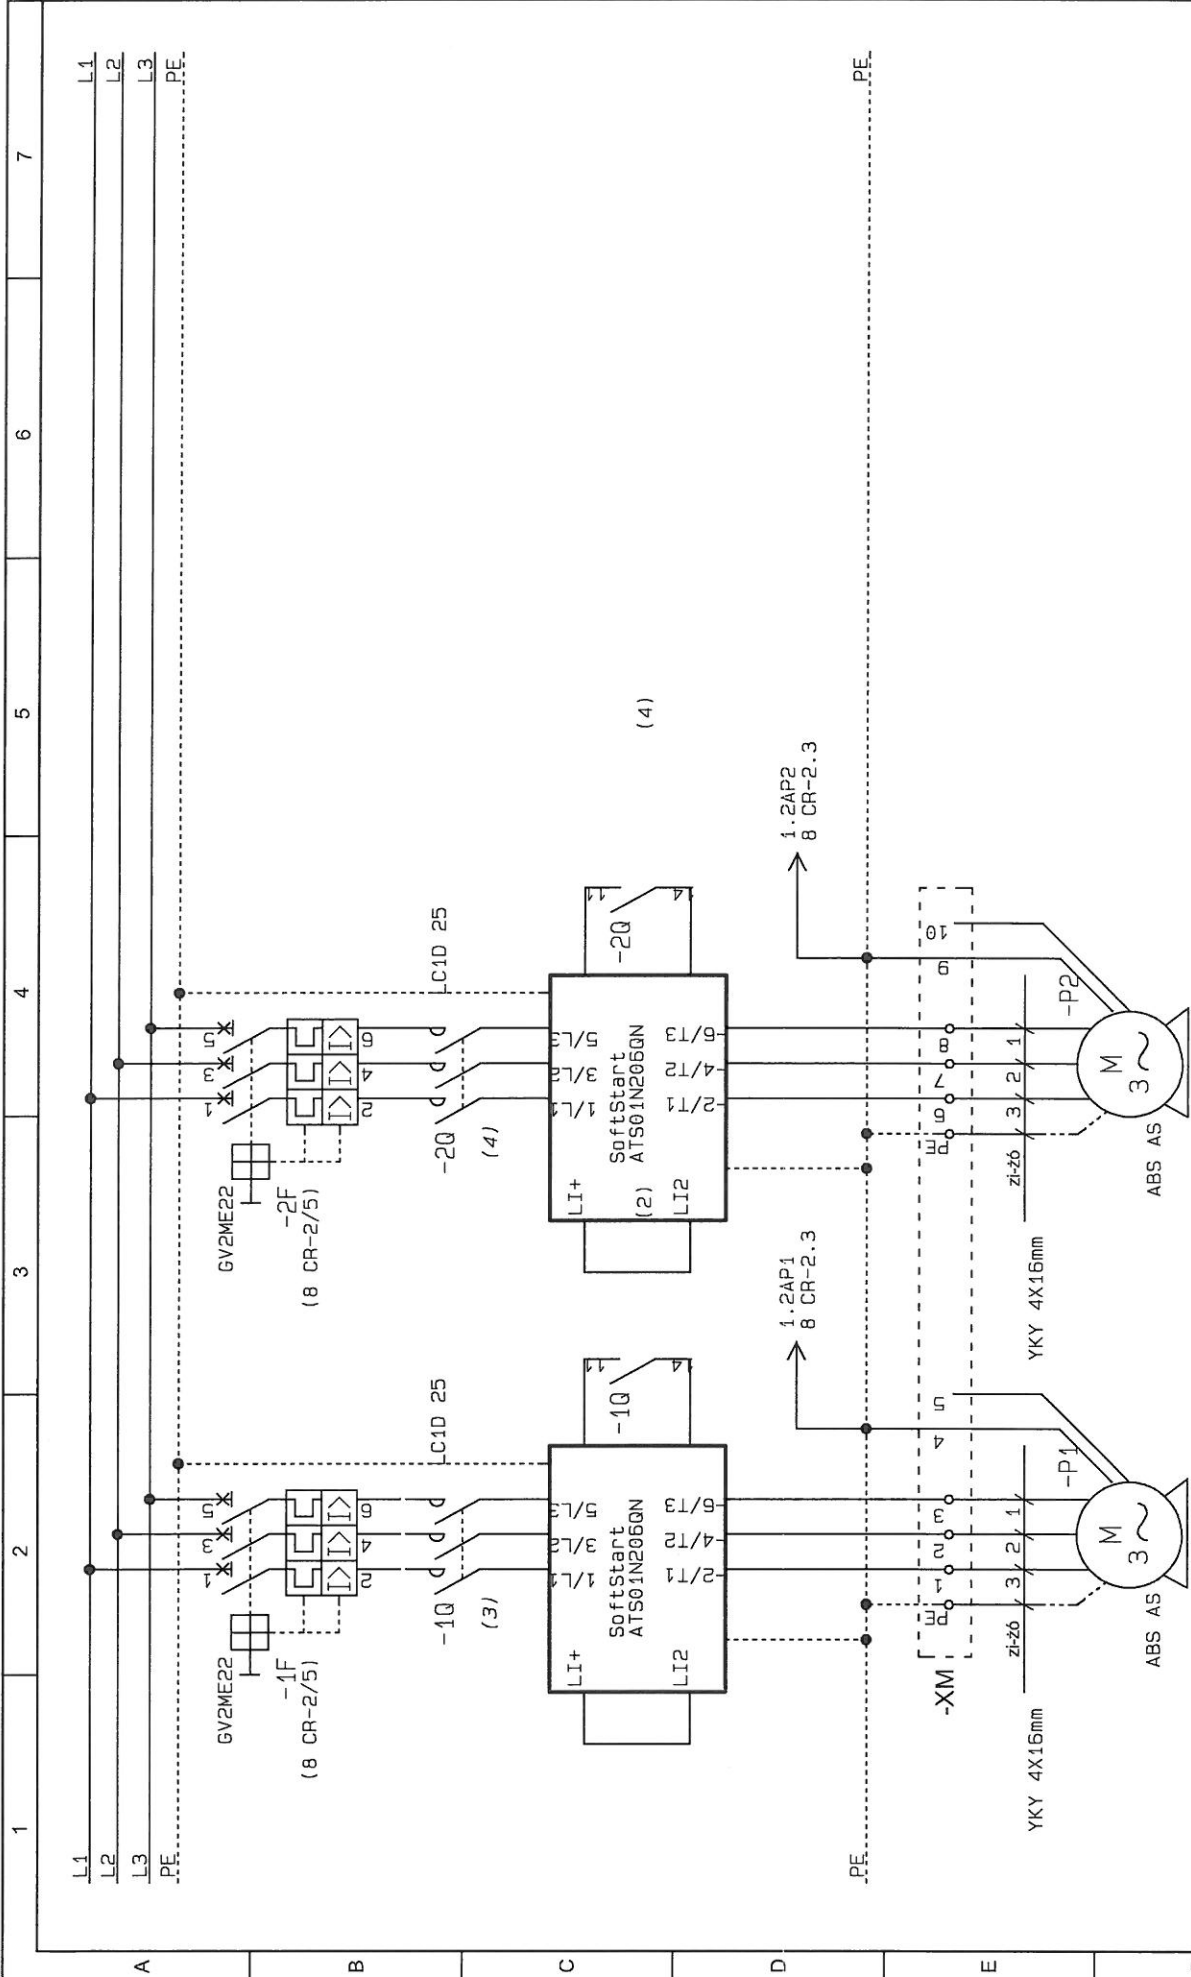


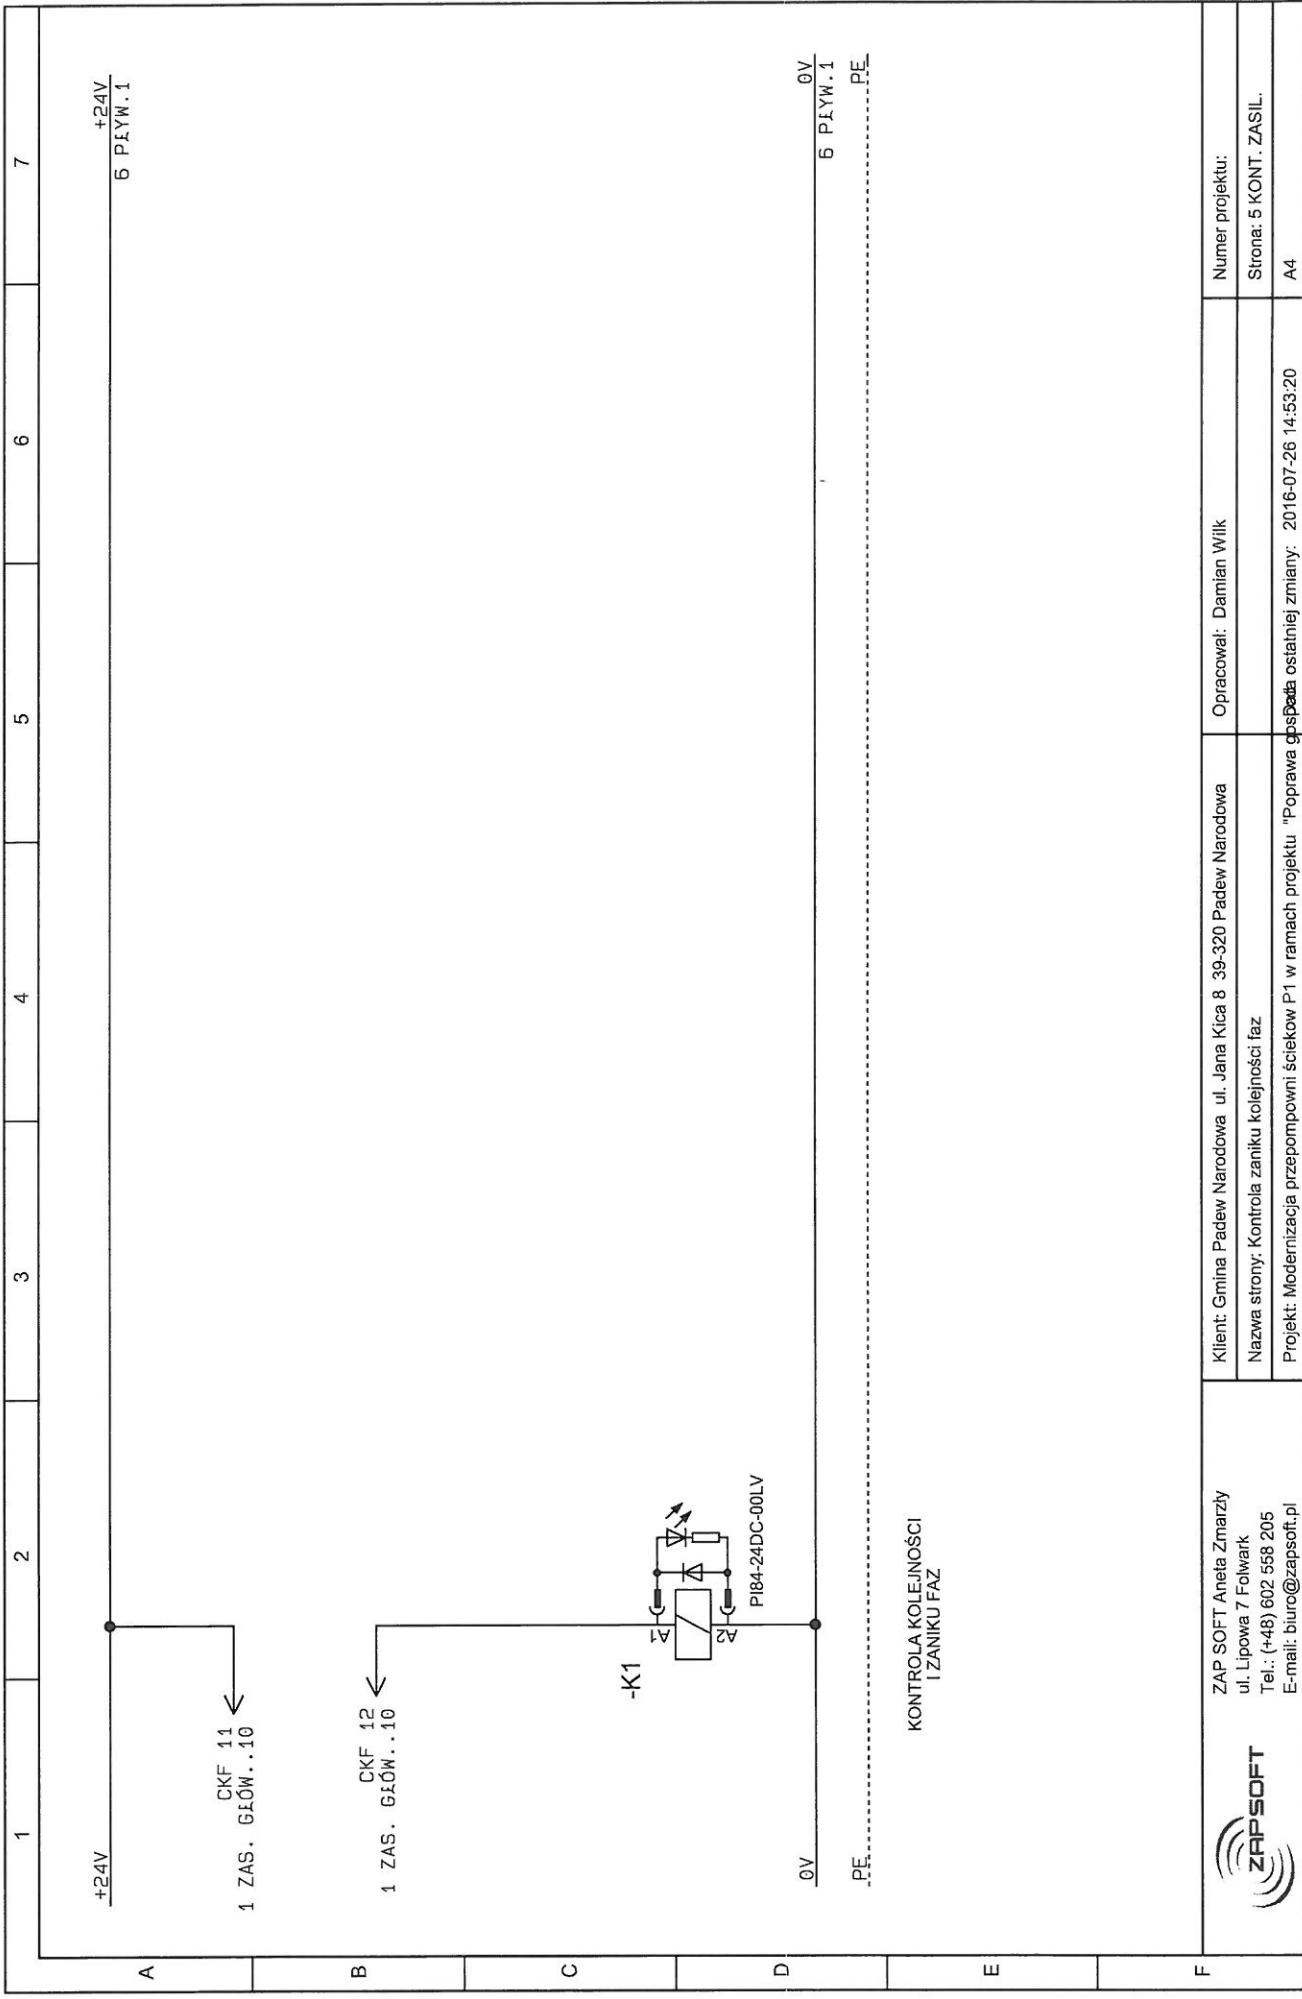
	Klient: Gmina Padew Narodowa ul. Jana Kica 8 39-320 Padew Narodowa Nazwa strony: Zasilanie pomp Projekt: Modernizacja przepompowni ścieków P1 w ramach projektu "Poprawa gospodarki wodno-ściekowej"		Opracował: Damian Wilk Data: 2017-04-06 08:37:34	
	ZAP SOFT Aneta Zmarzy ul. Lipowa 7 Folwark Tel.: (+48) 602 558 205 E-mail: biuro@zapsoft.pl		Numer projektu: Strona: 2 PC POW A4	




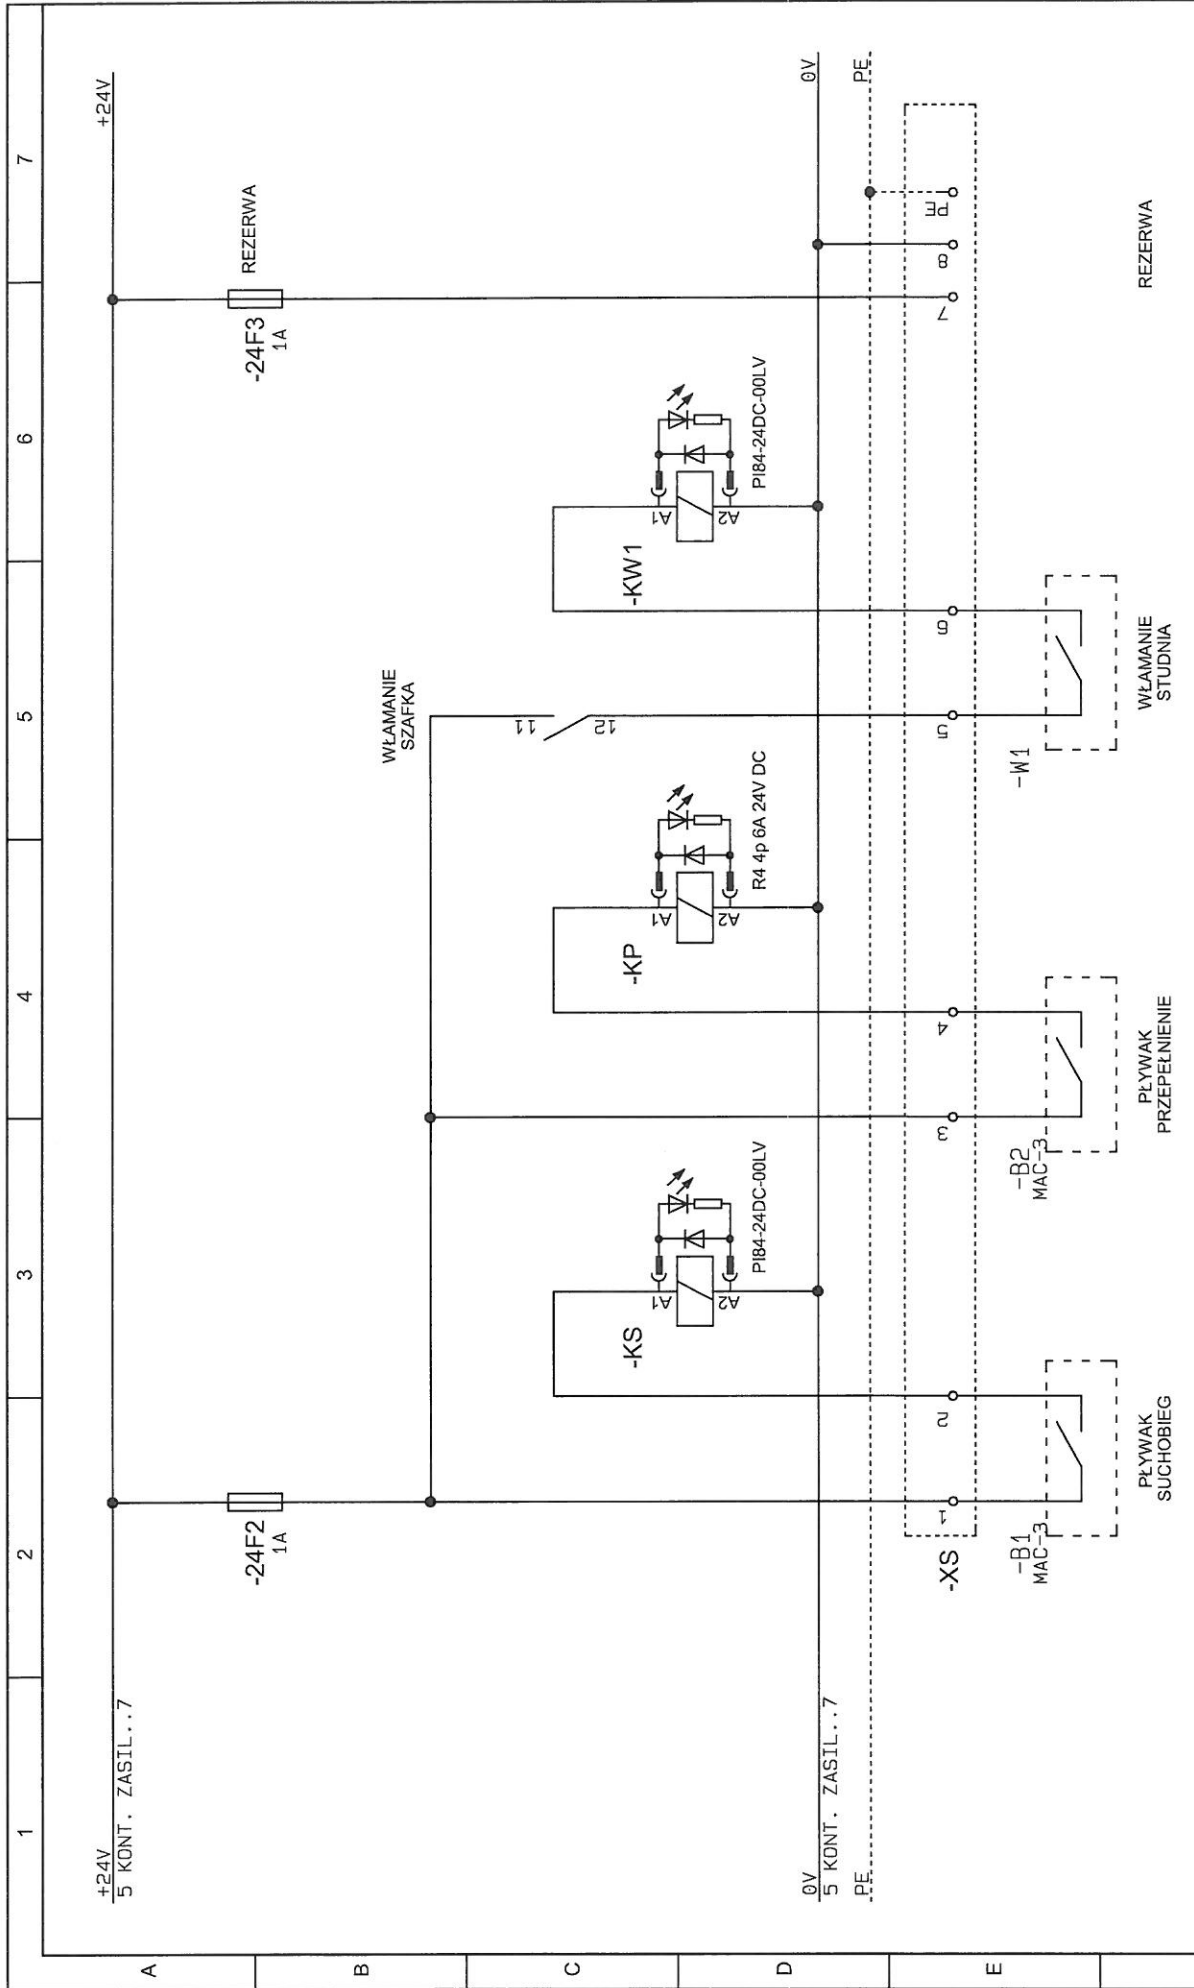
	<p>ZAP SOFT Aneta Zmarzły ul. Lipowa 7 Folwark Tel.: (+48) 602 558 205 E-mail: biuro@zapsoft.pl</p>	<p>Klient: Gmina Padew Narodowa ul. Jana Kica 8 39-320 Padew Narodowa Nazwa strony: Oświetlenie i grzałka szafy Projekt: Modernizacja przepompowni ścieków P1 w ramach projektu "Poprawa gospod</p>	<p>Opracował: Damian Wilk</p>	<p>Numer projektu: Strona: 3 ST2</p>	<p>A4</p>
---	--	---	-------------------------------	---	-----------

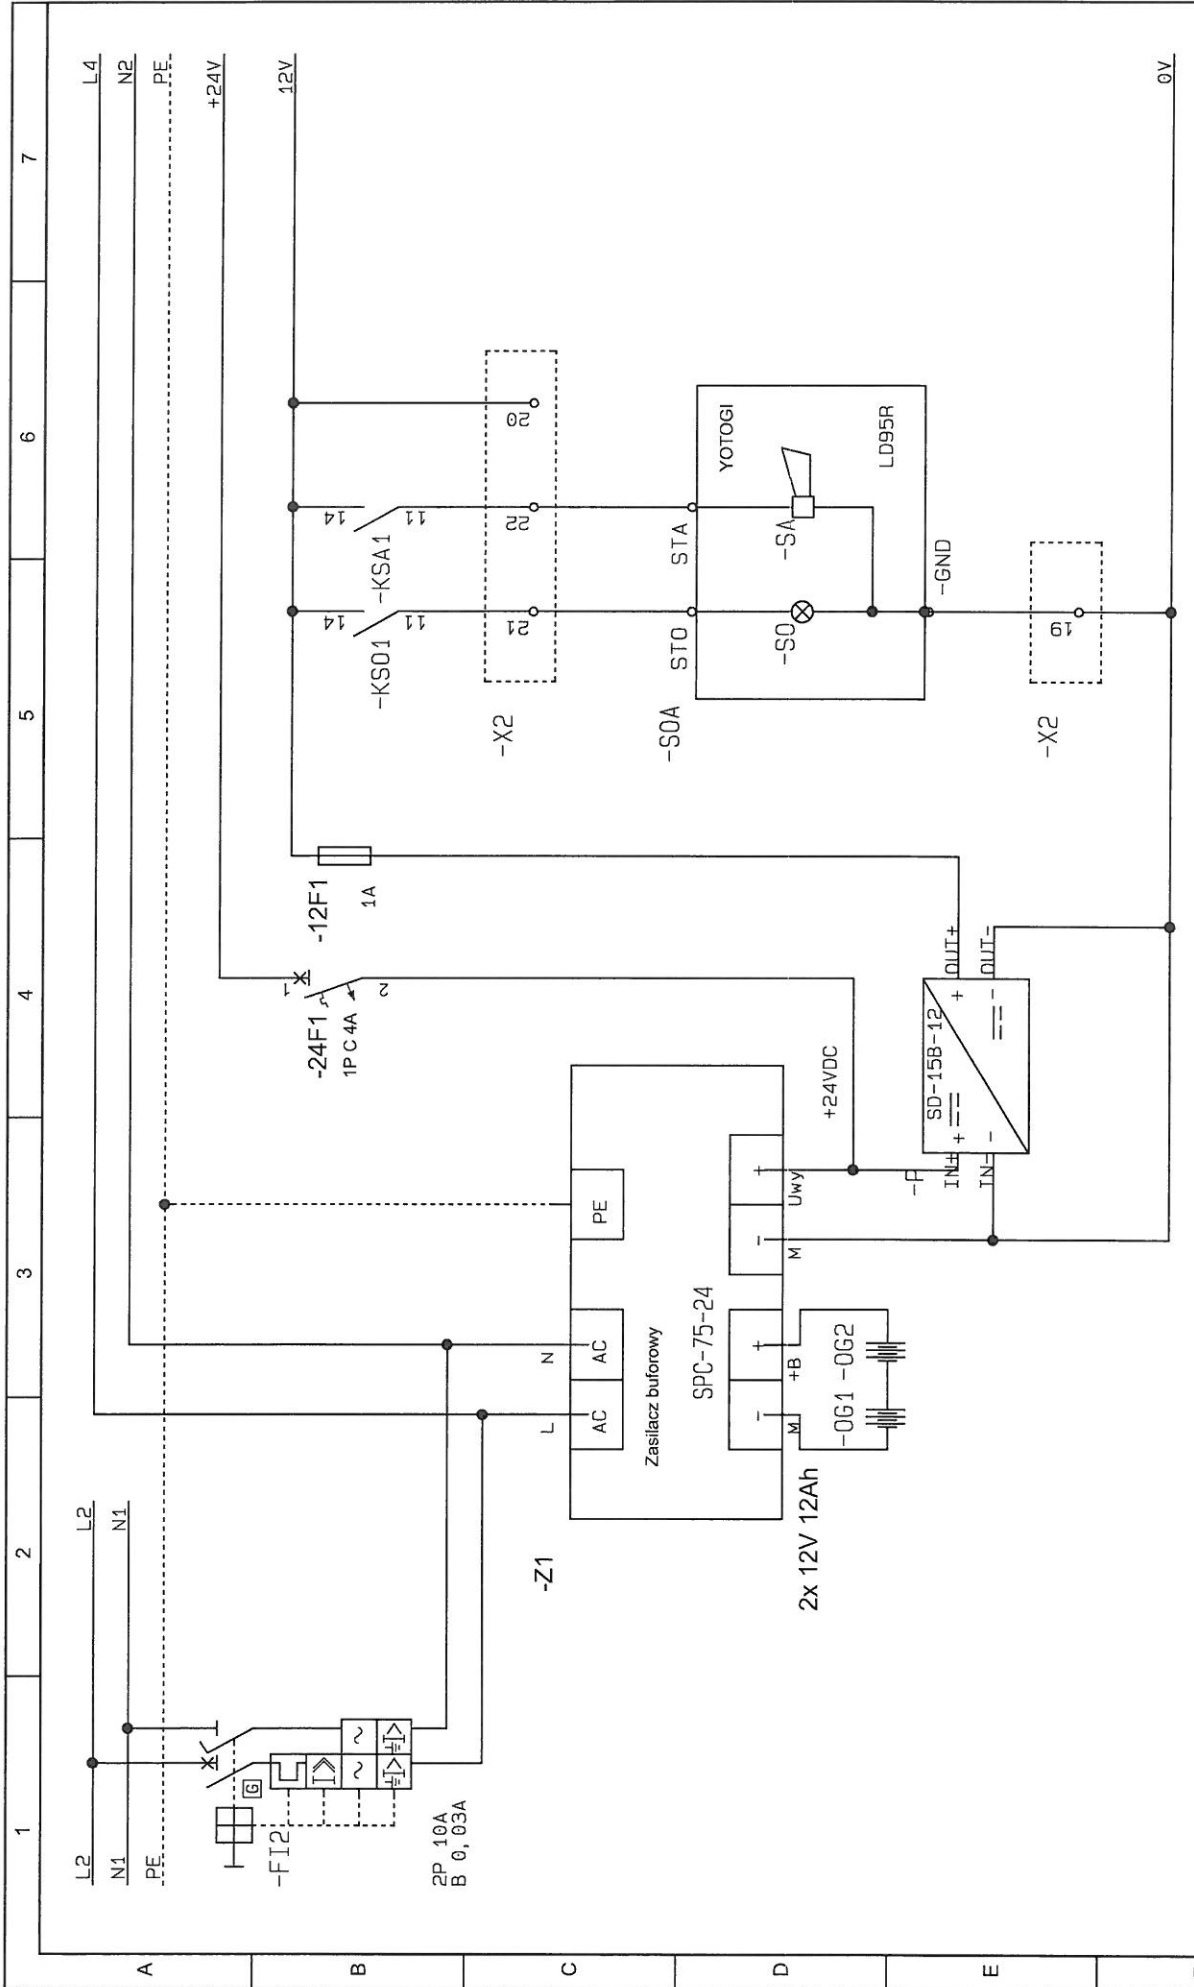


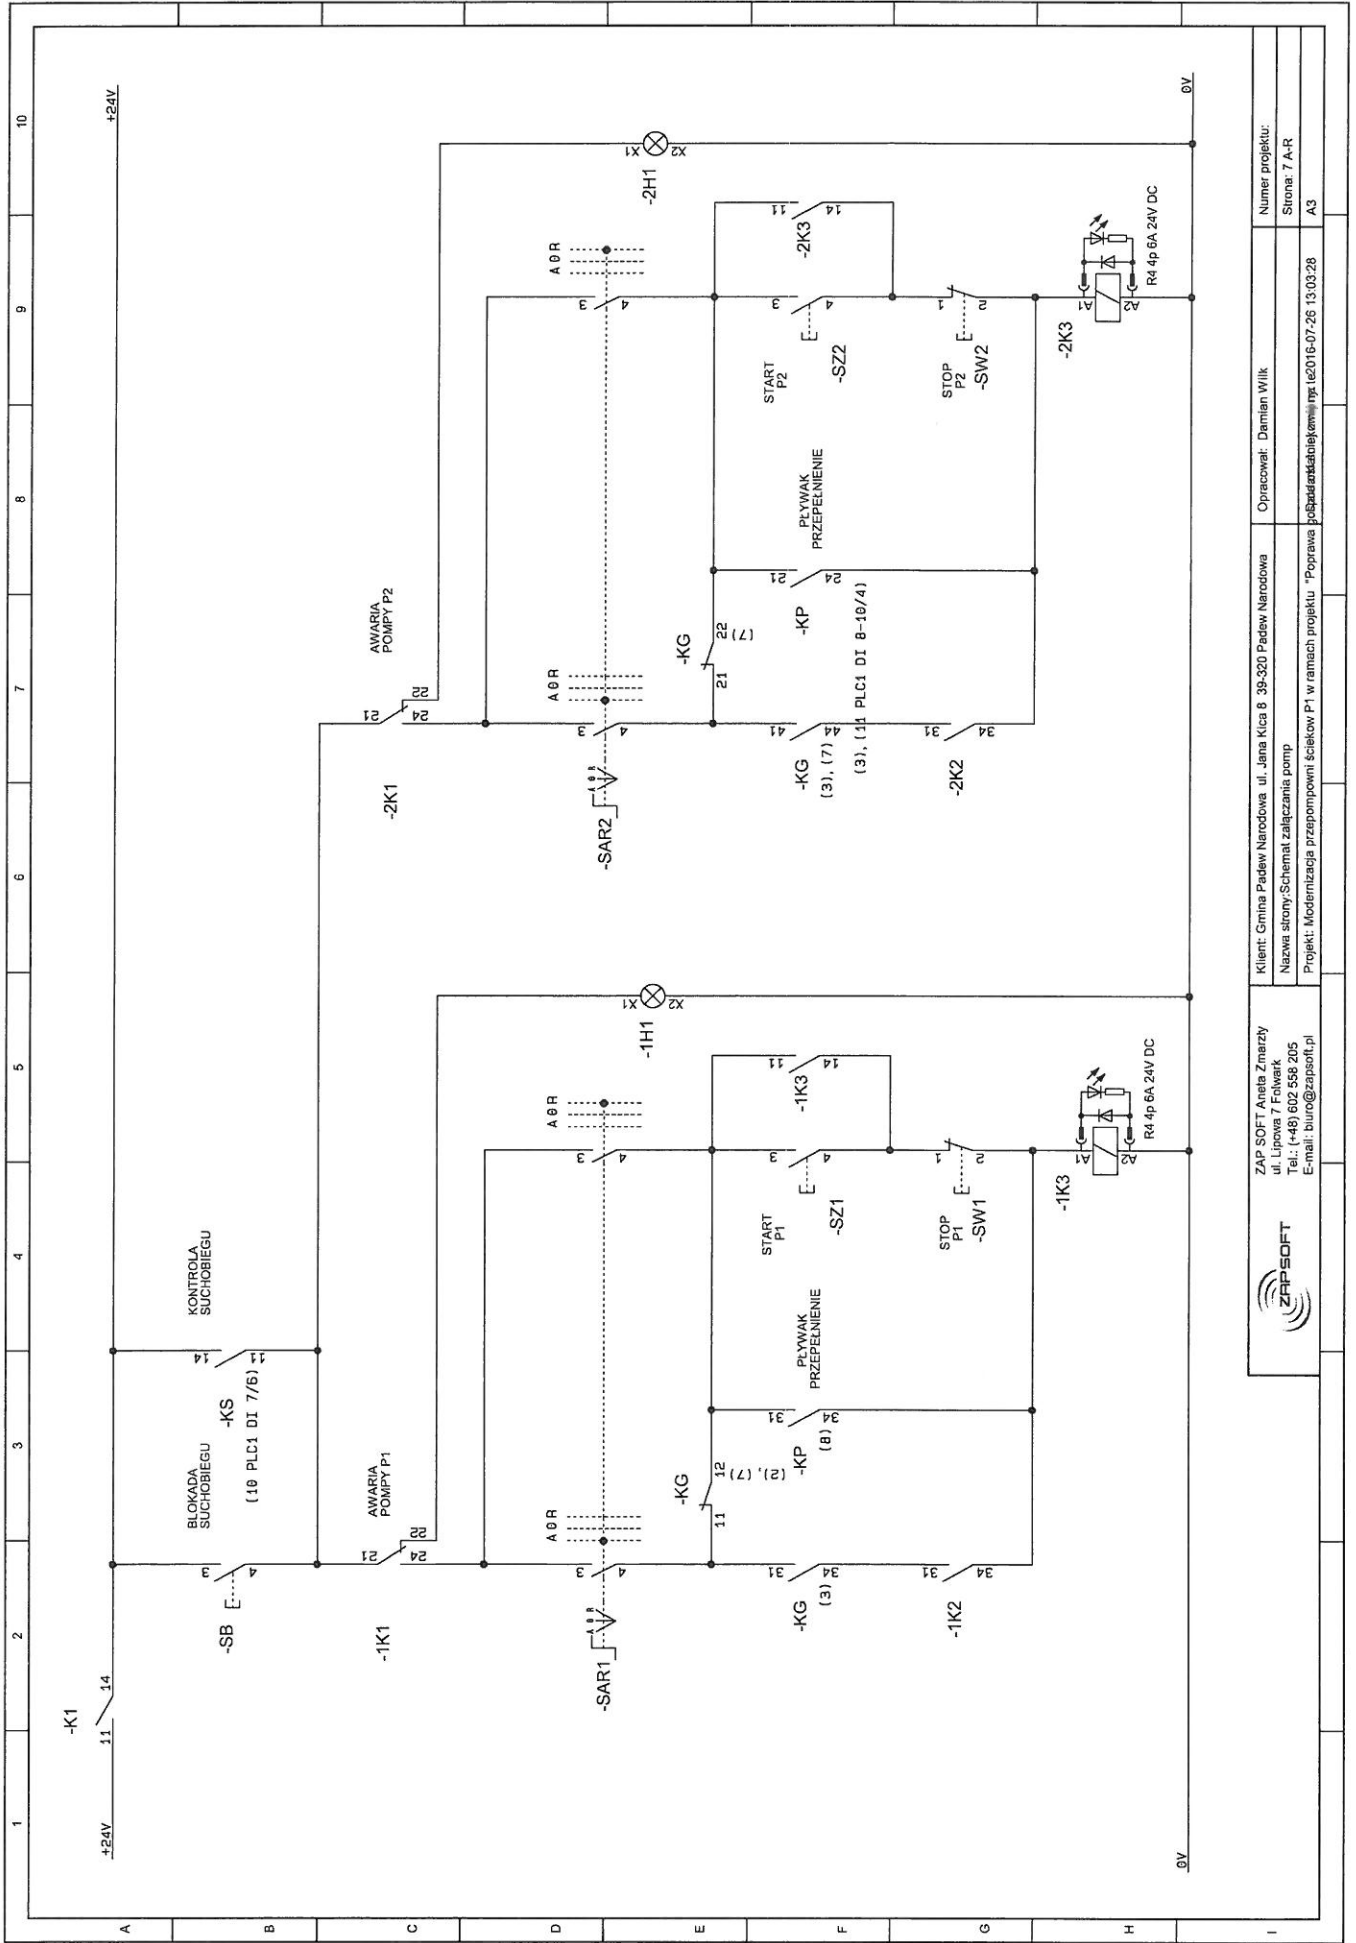
 <p>ZAP SOFT Aneta Zmarzły ul. Lipowa 7 Folwark Tel.: (+48) 602 558 205 E-mail: biuro@zapsoft.pl</p>	<p>Klient: Gmina Padew Narodowa ul. Jana Kica 8 39-320 Padew Narodowa</p>	<p>Opracował: Damian Wilk</p>	<p>Numer projektu:</p>
	<p>Nazwa strony: Zasilacz 24V i 12V + zasilanie alarm</p>	<p>Strona: 4 ZASILACZ</p>	<p>Projekt: Modernizacja przepompowni ścieków P1 w ramach projektu "Poprawa gospodarki wodno-ściekowej w ramach projektu" 2016-07-26 14:58:34</p>



 <p>ZAP SOFT Aneta Zmarzły ul. Lipowa 7 Folwark Tel.: (+48) 602 558 205 E-mail: biuro@zapsoft.pl</p>	<p>Klient: Gmina Padew Narodowa ul. Jana Kica 8 39-320 Padew Narodowa</p>	<p>Opracował: Damian Wilk</p>	<p>Numer projektu:</p>
	<p>Nazwa strony: Kontrola zaniku kolejności faz</p>	<p>Strona: 5 KONT. ZASIL.</p>	<p>A4</p>
<p>Projekt: Modernizacja przepompowni ścieków P1 w ramach projektu "Poprawa gospod. wodno-kanalizacyjnej w gminie Padew Narodowa"</p>			



F			Klient: Gmina Padew Narodowa ul. Jana Kica 8 39-320 Padew Narodowa Nazwa strony: Sonda pływakowa + włamanie Projekt: Modernizacja przepompowni ścieków P1 w ramach projektu "Poprawa gospod.		Opracował: Damian Wilk Numer projektu: Strona: 6 PLYW	
			Padew ostatniej zmiany: 2016-07-26 10:57:00		A4	




ZAP SOFT Aneta Zmarzy
ul. Lipowa 7 Folwark
Tel.: (+48) 602 558 205
E-mail: biuro@zapsoft.pl

Klient: Gmina Padew Narodowa, ul. Jana Kica 8 39-320 Padew Narodowa
Nazwa strony/Schemat szaczkazania pomp
Projekt: Modernizacja przepompowni seiekow P1 w ramach projektu "Poprawa jospadankstolekew" nr. 162016-07-26 13.03.28

Opracownik: Damian Wilk

Numer projektu:
Strona: 7 A-R
A3

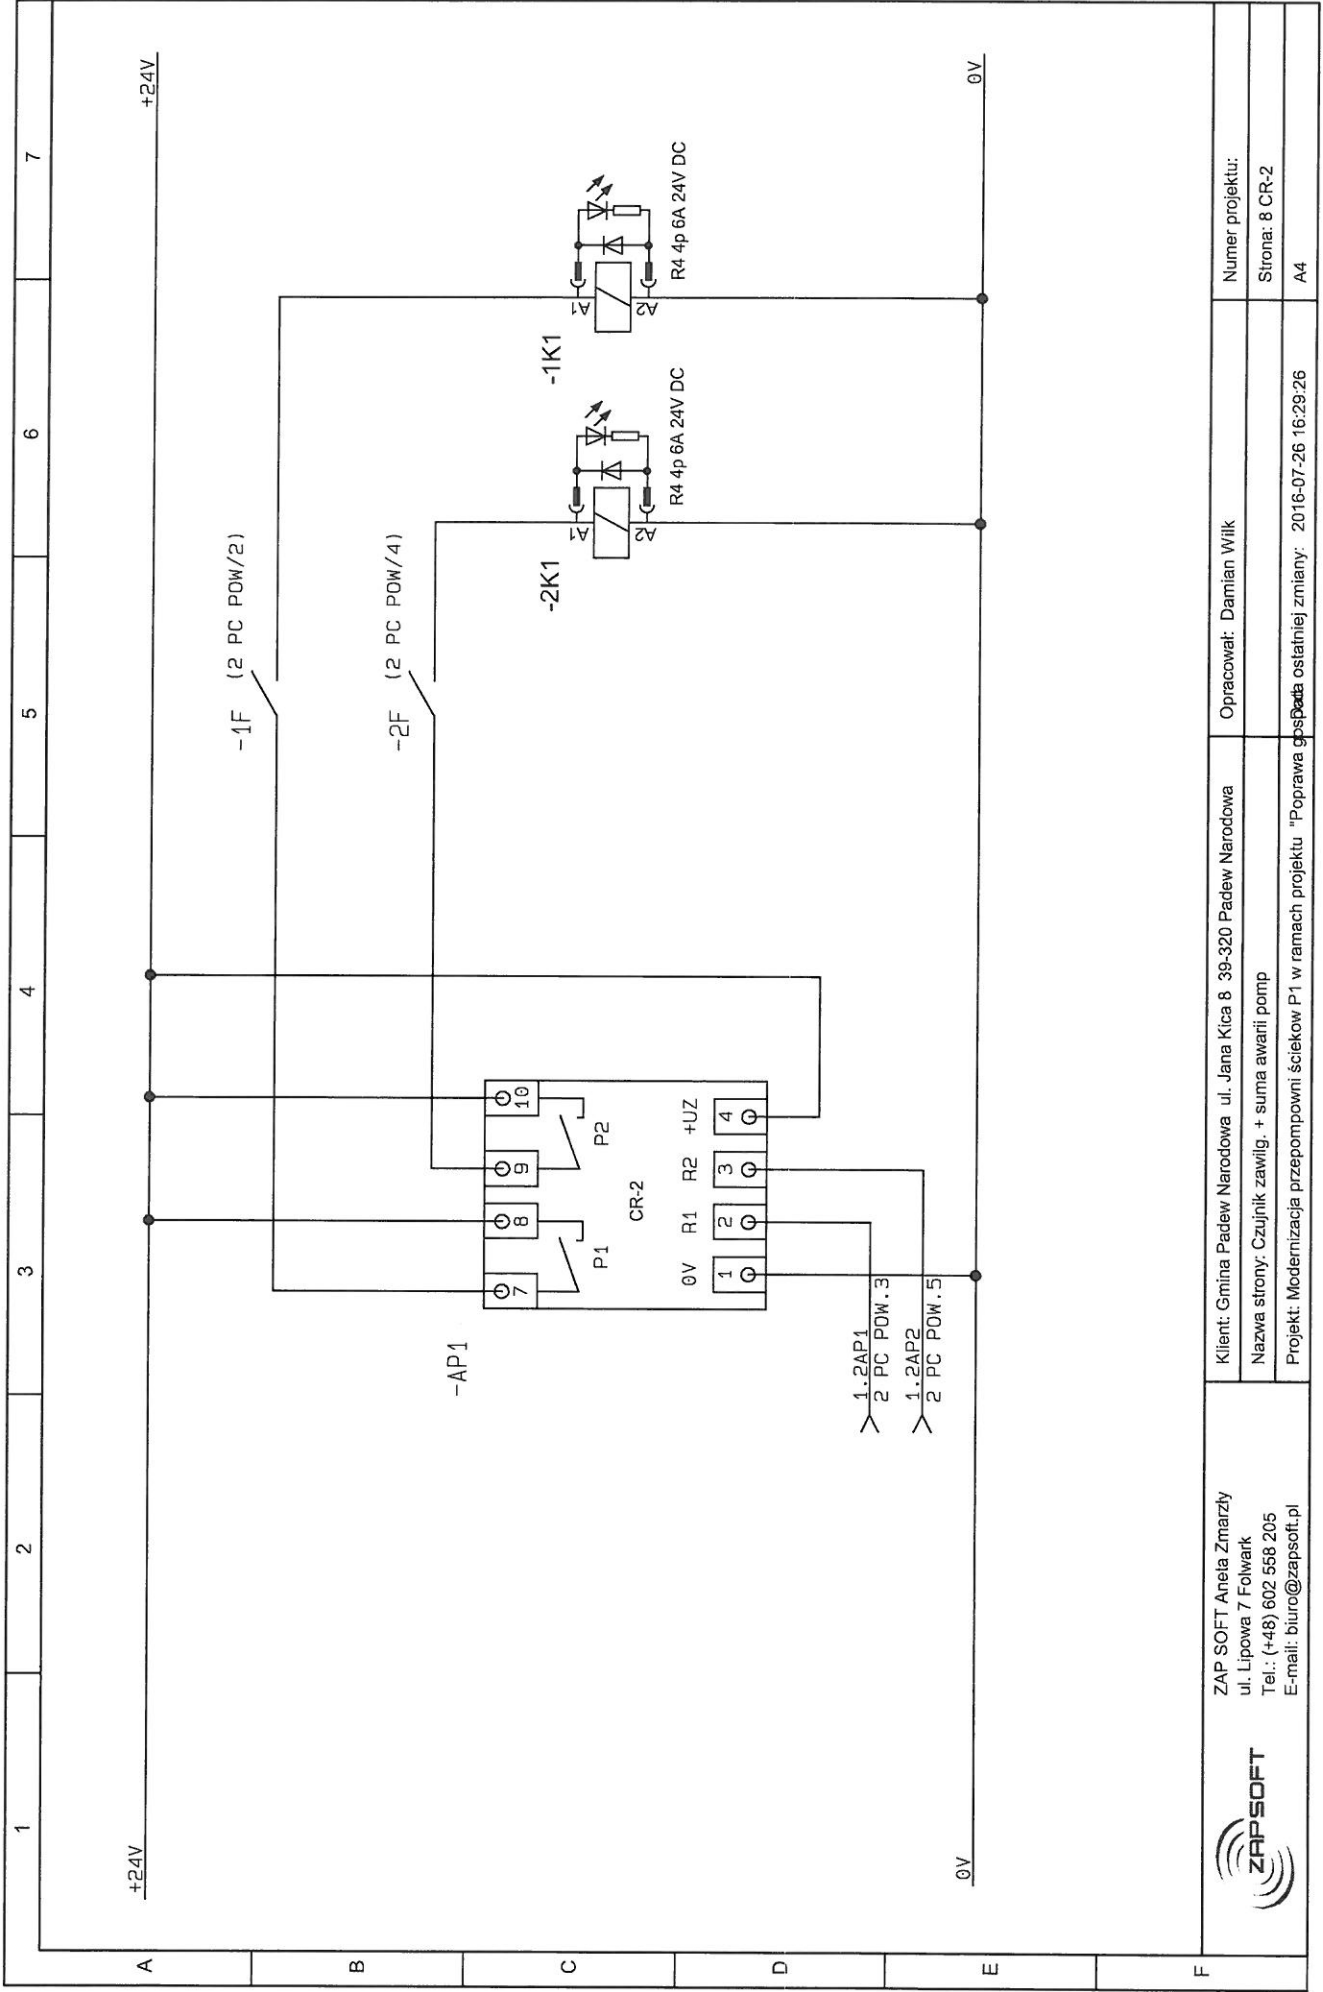


ZAP SOFT Aneta Zmarzły
 ul. Lipowa 7 Folwark
 Tel.: (+48) 602 558 205
 E-mail: biuro@zapsoft.pl




Klient: Gmina Padew Narodowa ul. Jana Kica 8 39-320 Padew Narodowa
 Nazwa strony: Czujnik zawilg. + suma awarii pomp
 Projekt: Modernizacja przepompowni ścieków P1 w ramach projektu "Poprawa gospod

Opracował: Damian Wilk

Numer projektu:
 Strona: 8 CR-2
 A4

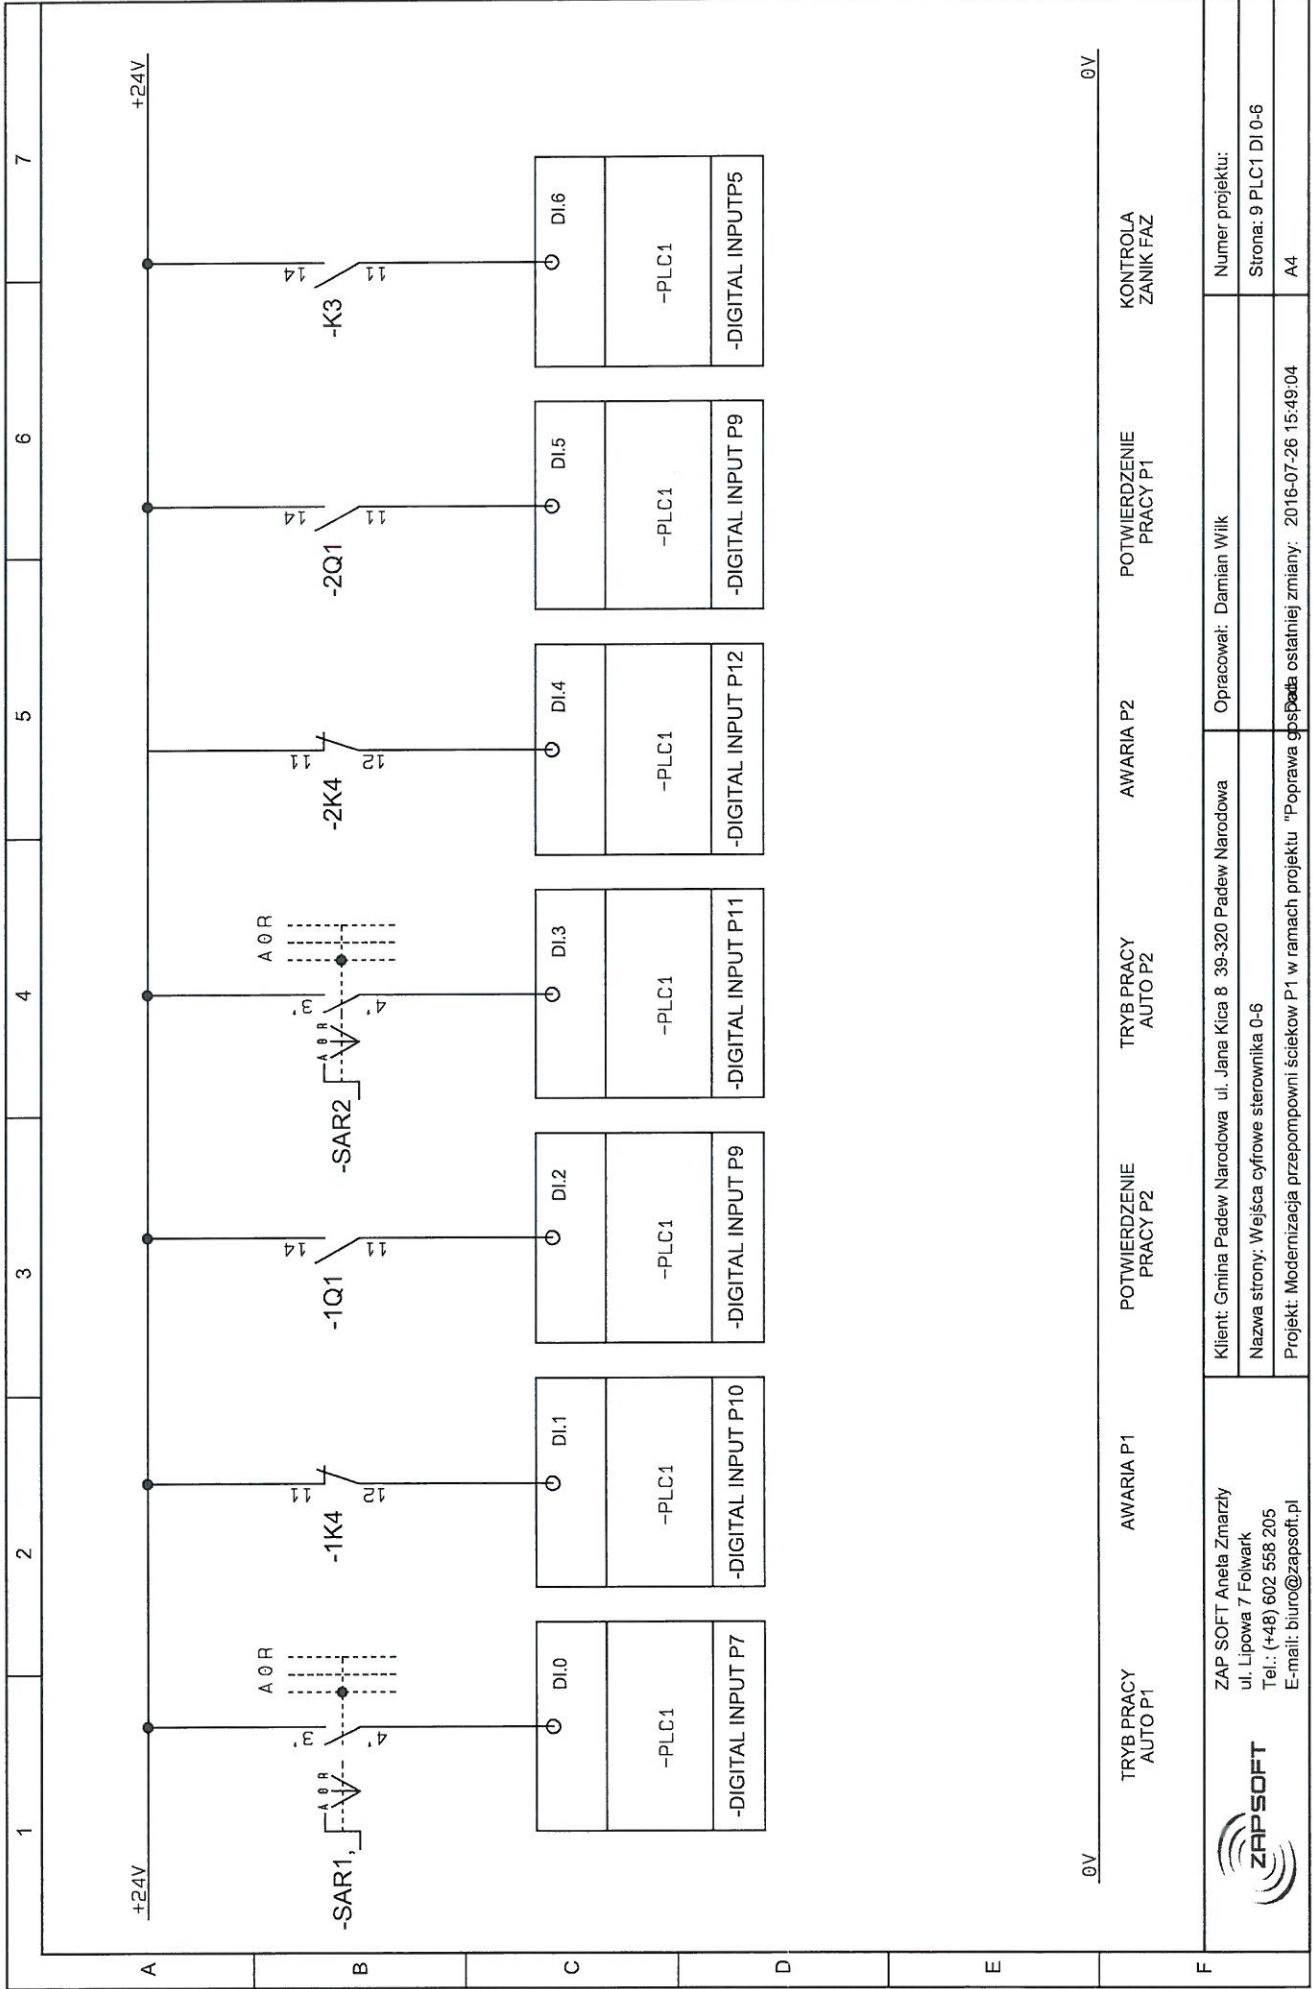

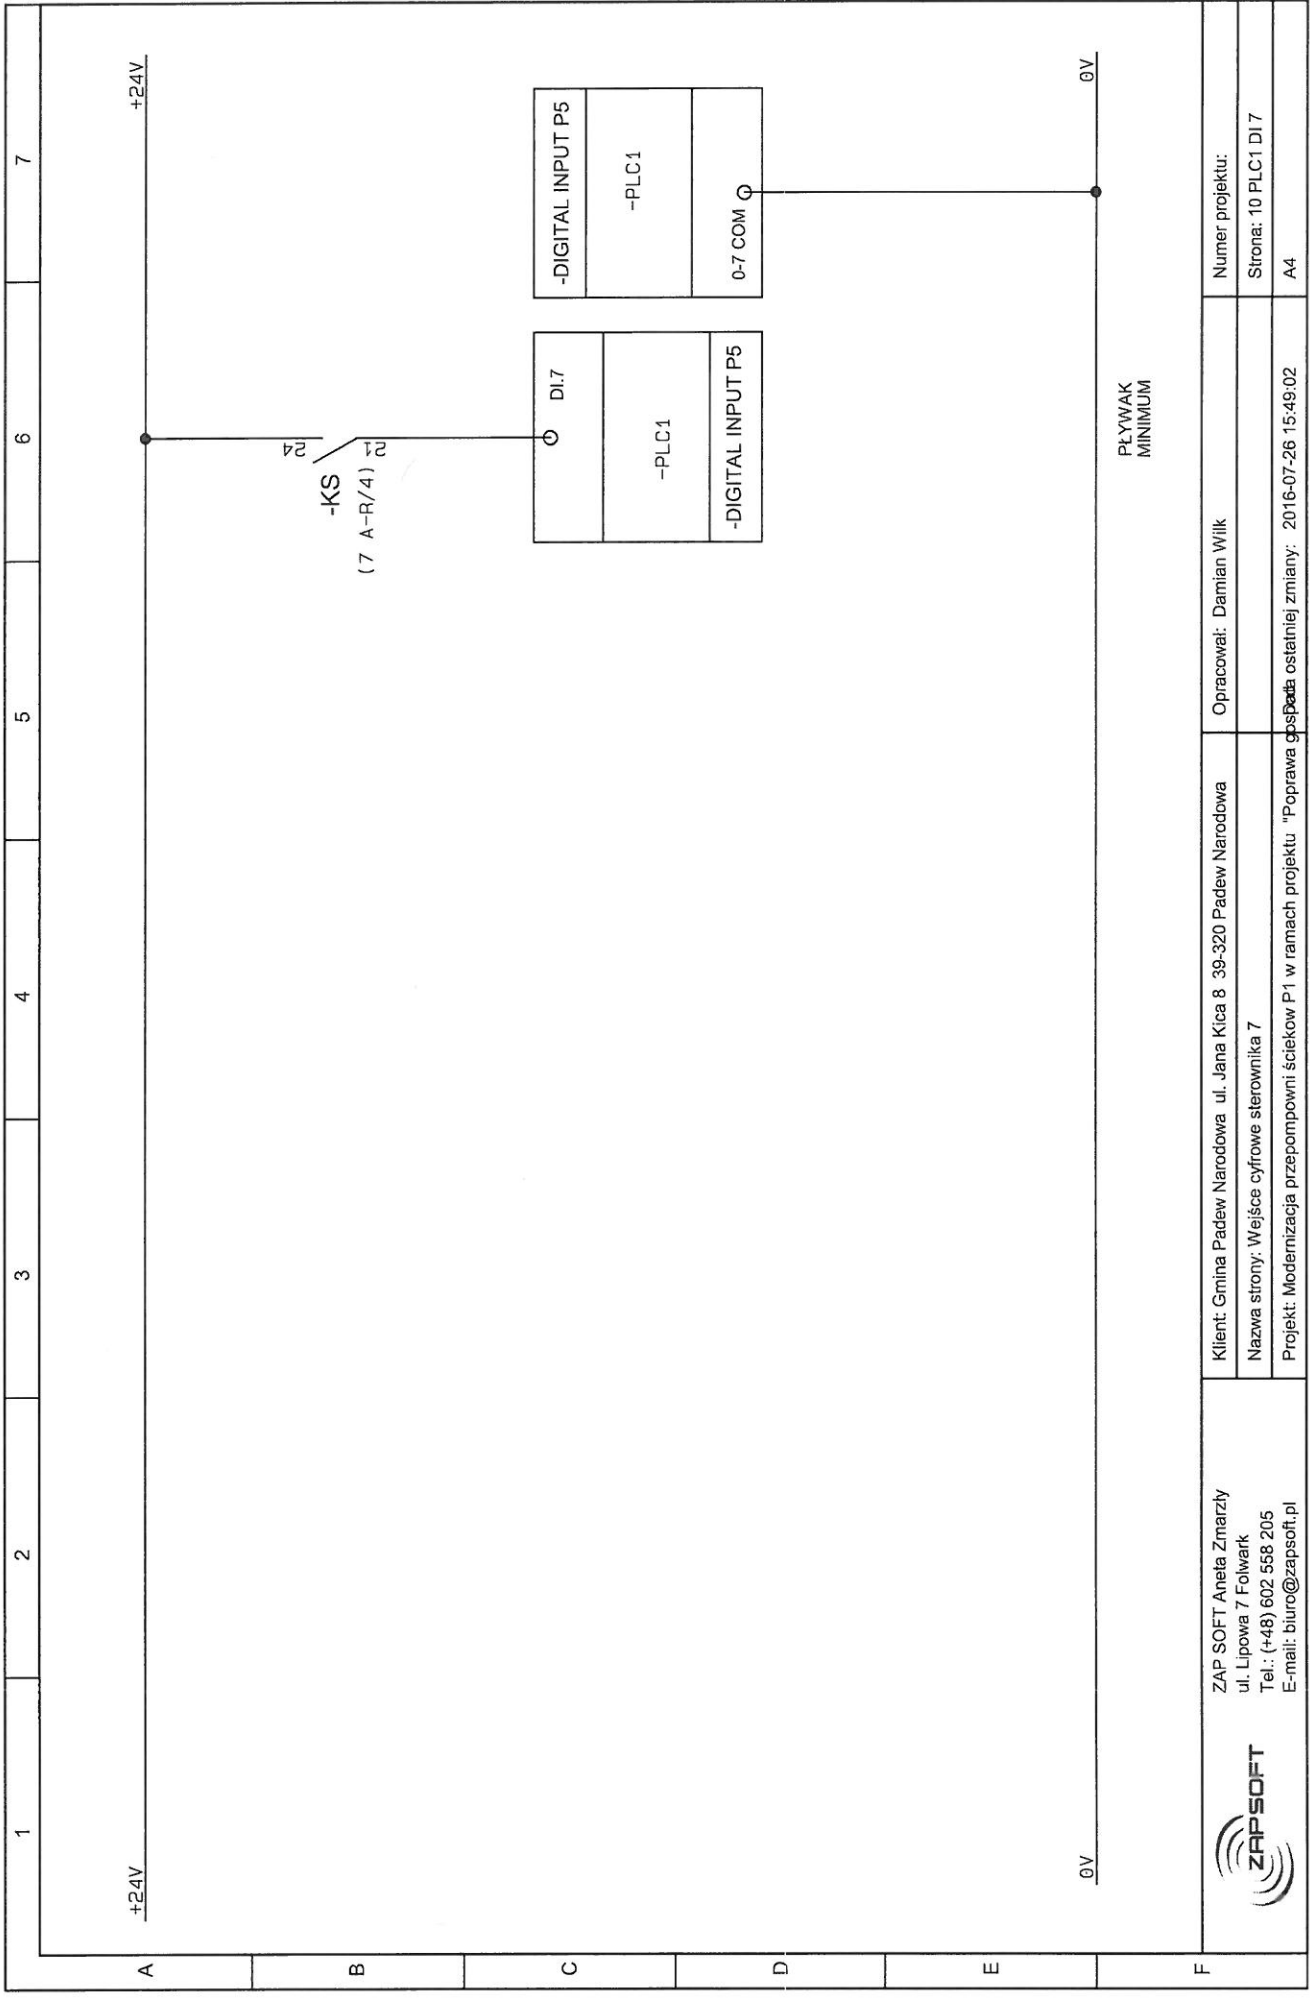

PLYWAK
MINIMUM




ZAP SOFT Aneta Zmarzły
ul. Lipowa 7 Folwark
Tel.: (+48) 602 558 205
E-mail: biuro@zapsoft.pl

Klient: Gmina Padew Narodowa ul. Jana Kicia 8 39-320 Padew Narodowa
Nazwa strony: Wejście cyfrowe sterownika 7
Projekt: Modernizacja przepompowni ścieków P1 w ramach projektu "Poprawa gospodarki

Opracował: Damian Wilk

Numer projektu:
Strona: 10 PLC1 DI 7
A4

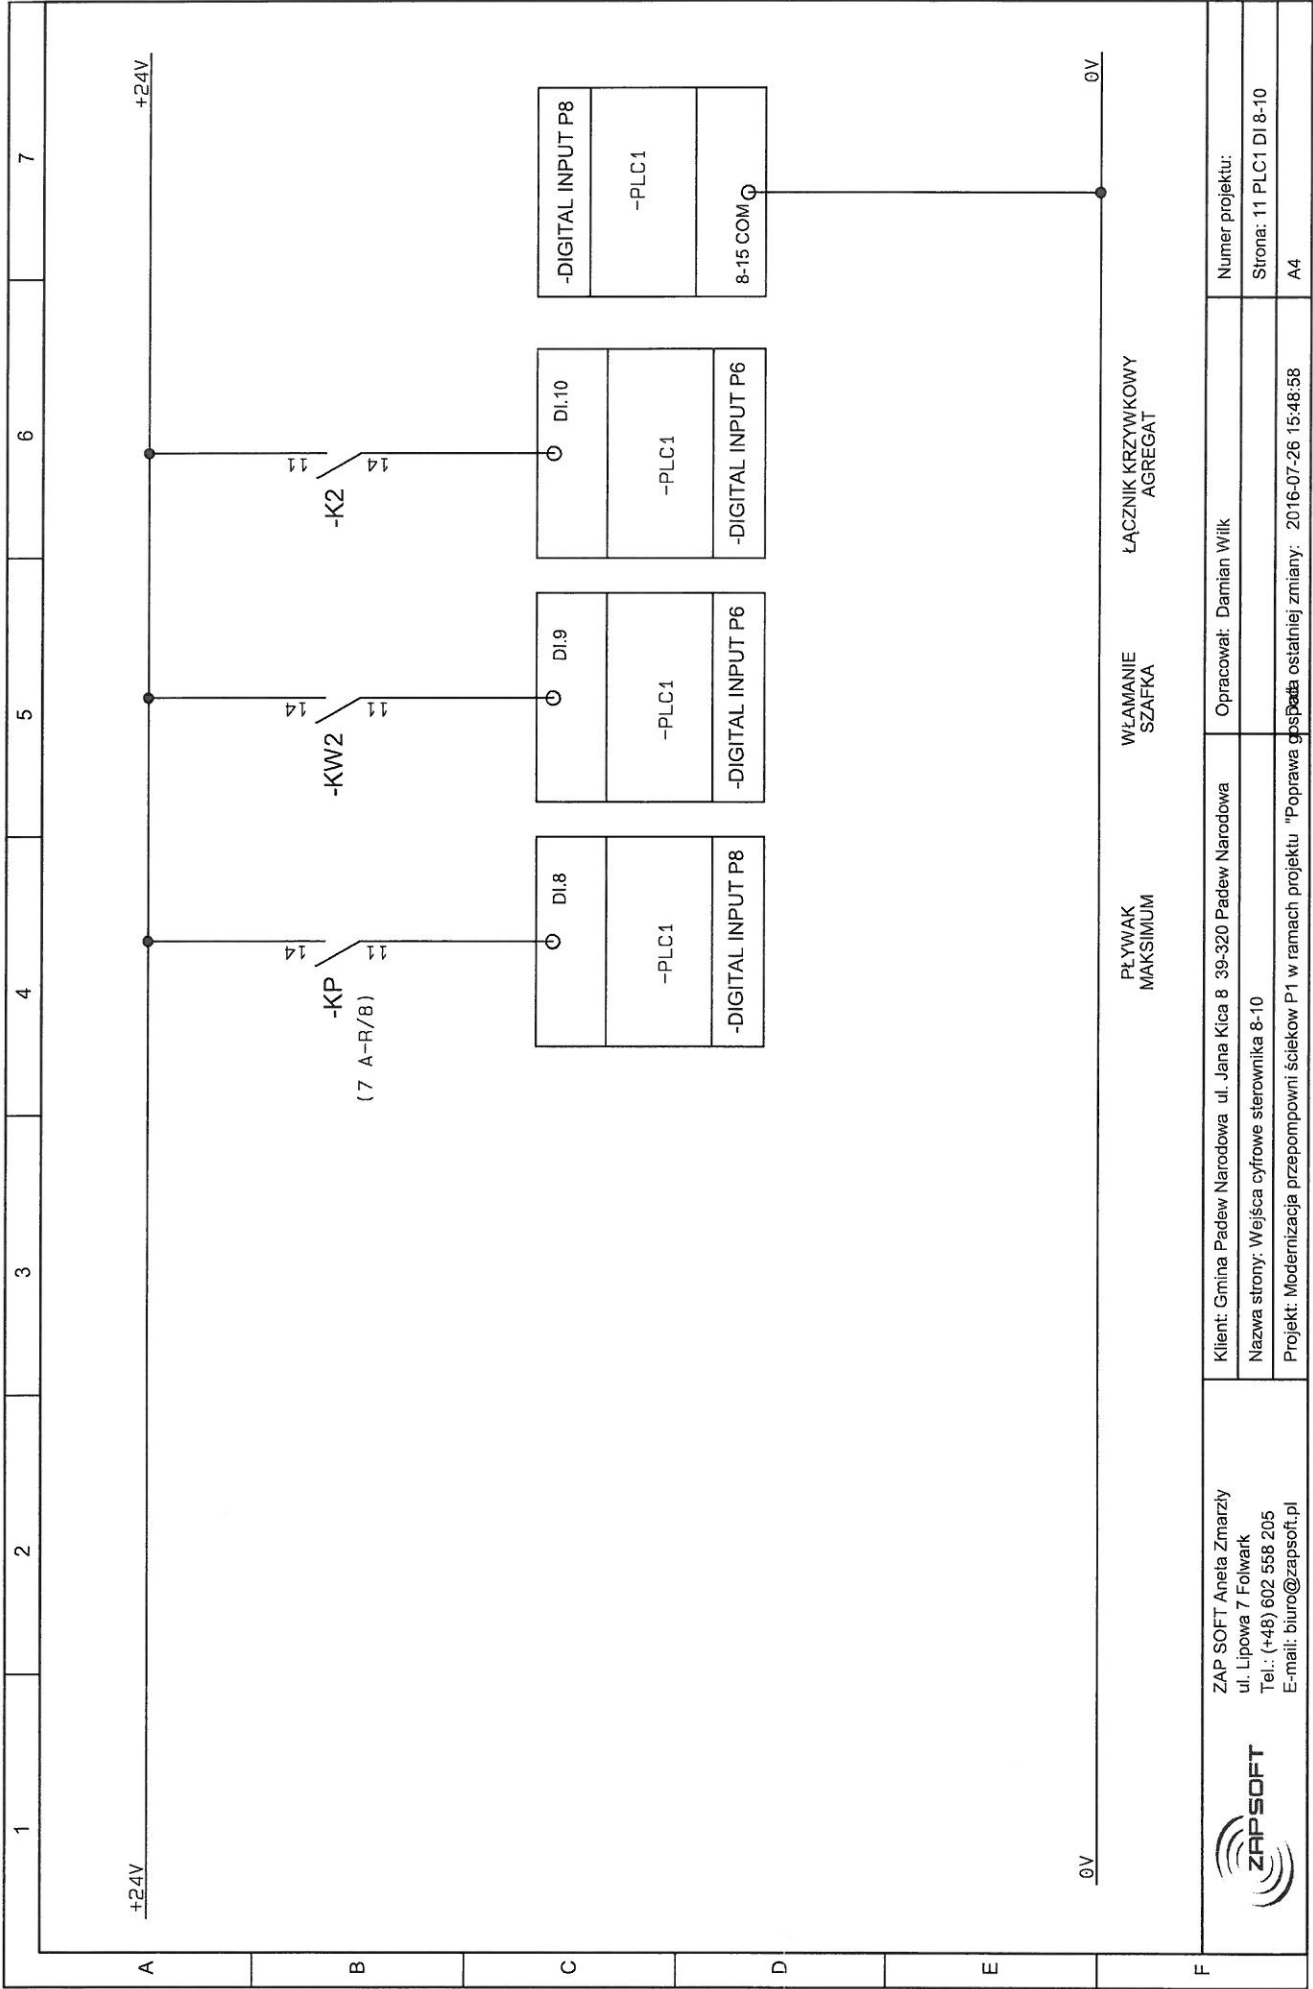


ZAP SOFT Aneta Zmarzły
 ul. Lipowa 7 Folwark
 Tel.: (+48) 602 558 205
 E-mail: biuro@zapsoft.pl



Klient: Gmina Padew Narodowa ul. Jana Kica 8 39-320 Padew Narodowa
 Nazwa strony: Wejścia cyfrowe sterownika 8-10
 Projekt: Modernizacja przepompowni ścieków P1 w ramach projektu "Poprawa gospodarki ostatniej zmiany: 2016-07-26 15:48:58"

Numer projektu:
 Strona: 11 PLC1 DI 8-10
 A4

Opracował: Damian Wilk

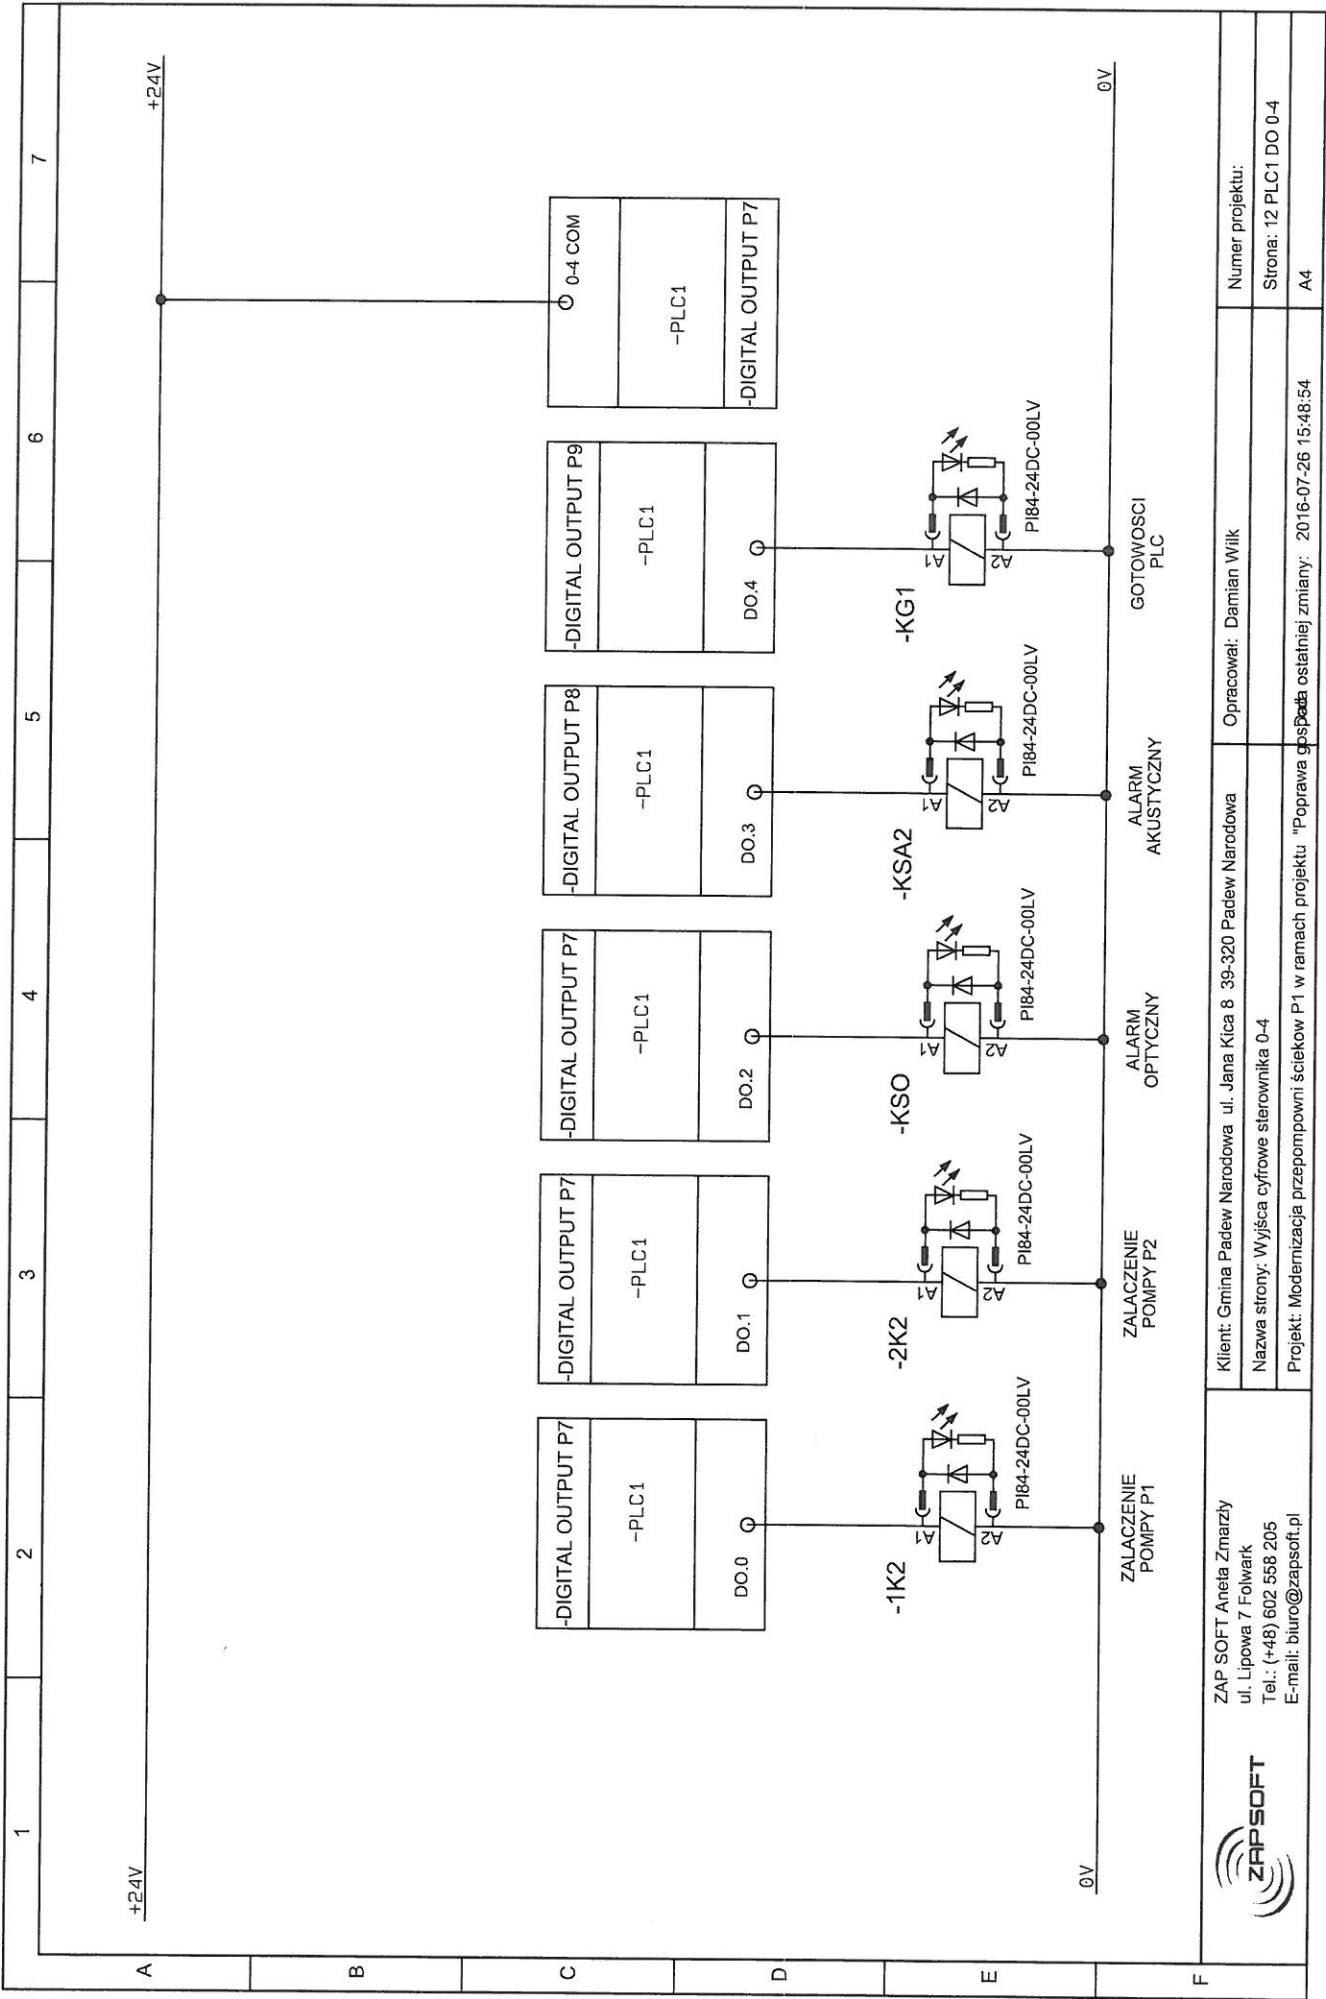


ZAP SOFT Aneta Zmarzy
 ul. Lipowa 7 Folwark
 Tel.: (+48) 602 558 205
 E-mail: biuro@zapsoft.pl



Klient: Gmina Padew Narodowa ul. Jana Kica 8 39-320 Padew Narodowa
 Nazwa strony: Wyjścia cyfrowe sterownika 0-4
 Projekt: Modernizacja przepompowni ścieków P1 w ramach projektu "Poprawa gospodarki ostatniej zmiany: 2016-07-26 15:48:54"

Opracował: Damian Wlik

Numer projektu:
 Strona: 12 PLC1 DO 0-4
 A4

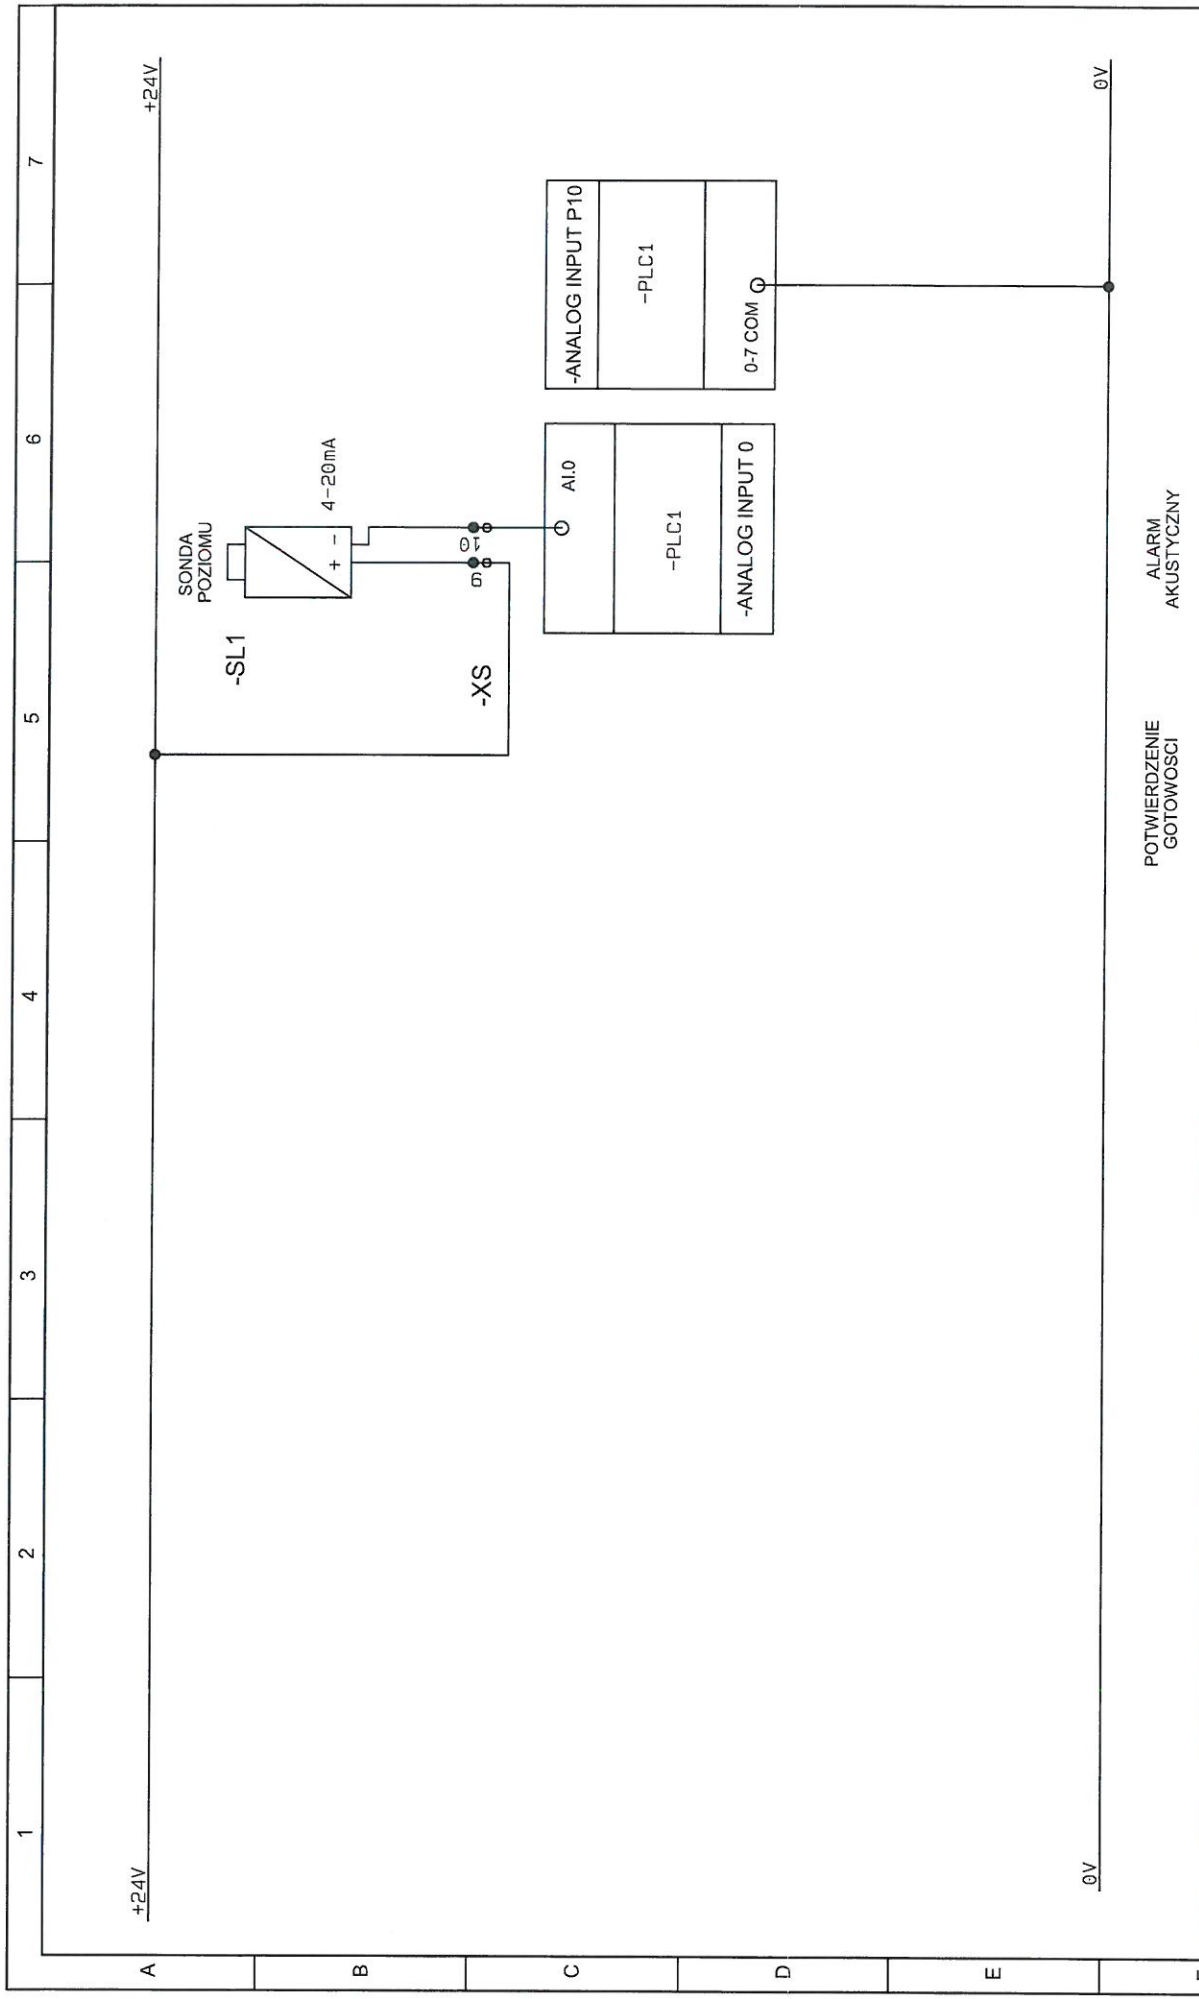


ZAP SOFT Aneta Zmarzły
 ul. Lipowa 7 Folwark
 Tel.: (+48) 602 558 205
 E-mail: biuro@zapsoft.pl

Klient: Gmina Padew Narodowa ul. Jana Kicia 8 39-320 Padew Narodowa
 Nazwa strony: Wejście analogowe sterownika 0
 Projekt: Modernizacja przepompowni ścieków P1 w ramach projektu "Poprawa obszarów ostatniej zmiany: 2016-07-26 15:48:48"

Numer projektu:
 Strona: 13 PLC1 AI 0
 A4


POTWIERDZENIE
 GOTOWOSCI
 ALARM
 AKUSTYCZNY

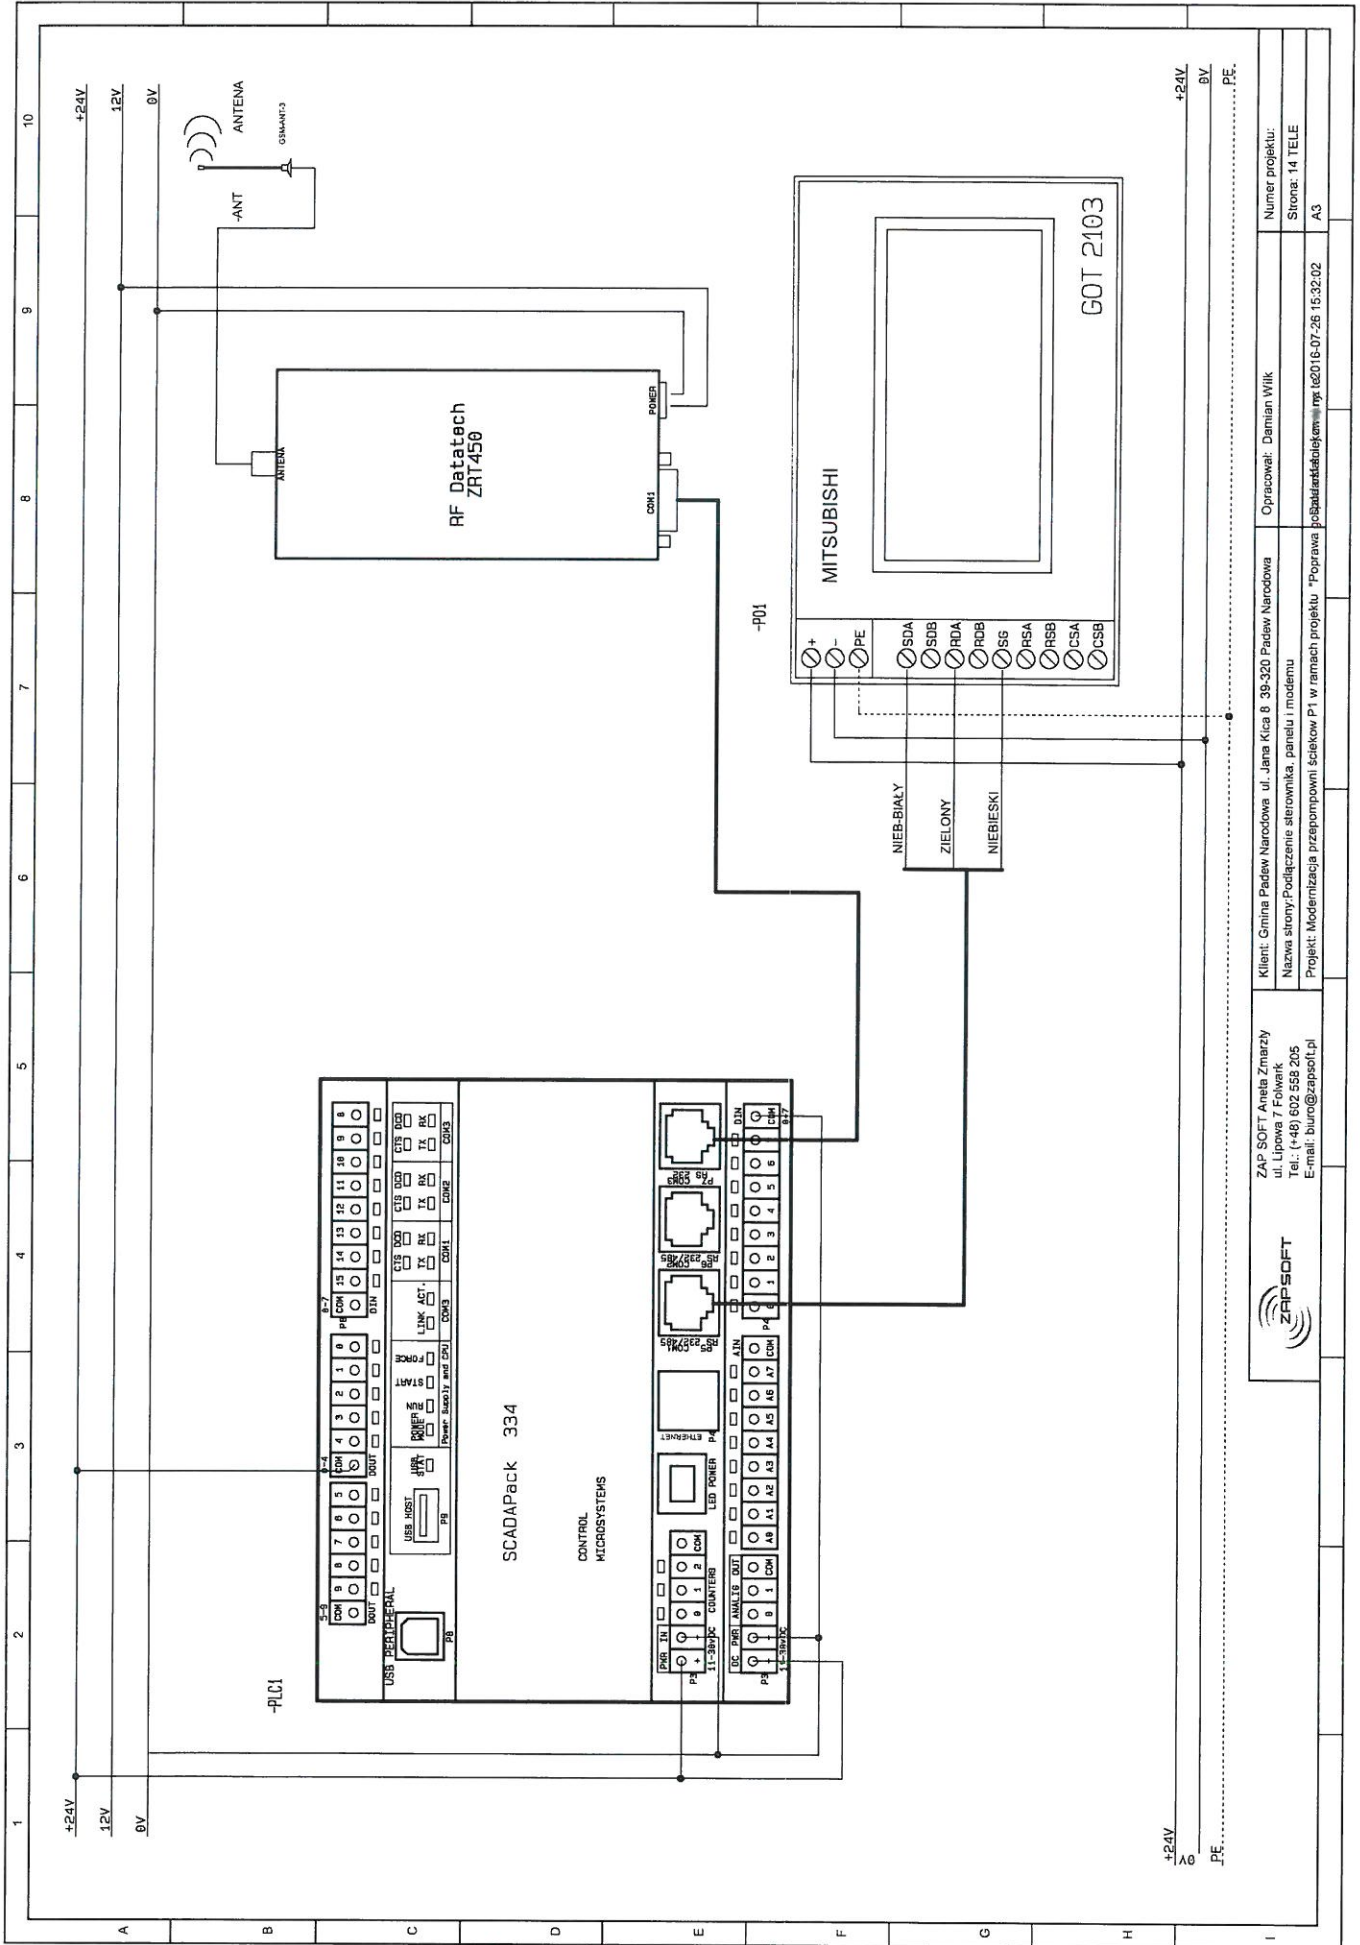


ZAP SOFT Aneta Zmarzy
 ul. Lipowa 7 Folwark
 Tel.: (+48) 602 558 205
 E-mail: biuro@zapssoft.pl

Klient: Gmina Padew Narodowa ul. Jana Kłosa 8 39-520 Padew Narodowa
 Nazwa strony: Podłączenie sterownika, panelu i modemu
 Projekt: Modernizacja przepompowni ścieków P1 w ramach projektu "Poprawa bezpieczeństwa"

Opracował: Damian Wilk
 Numer projektu:
 Strona: 14 TELE
 A3

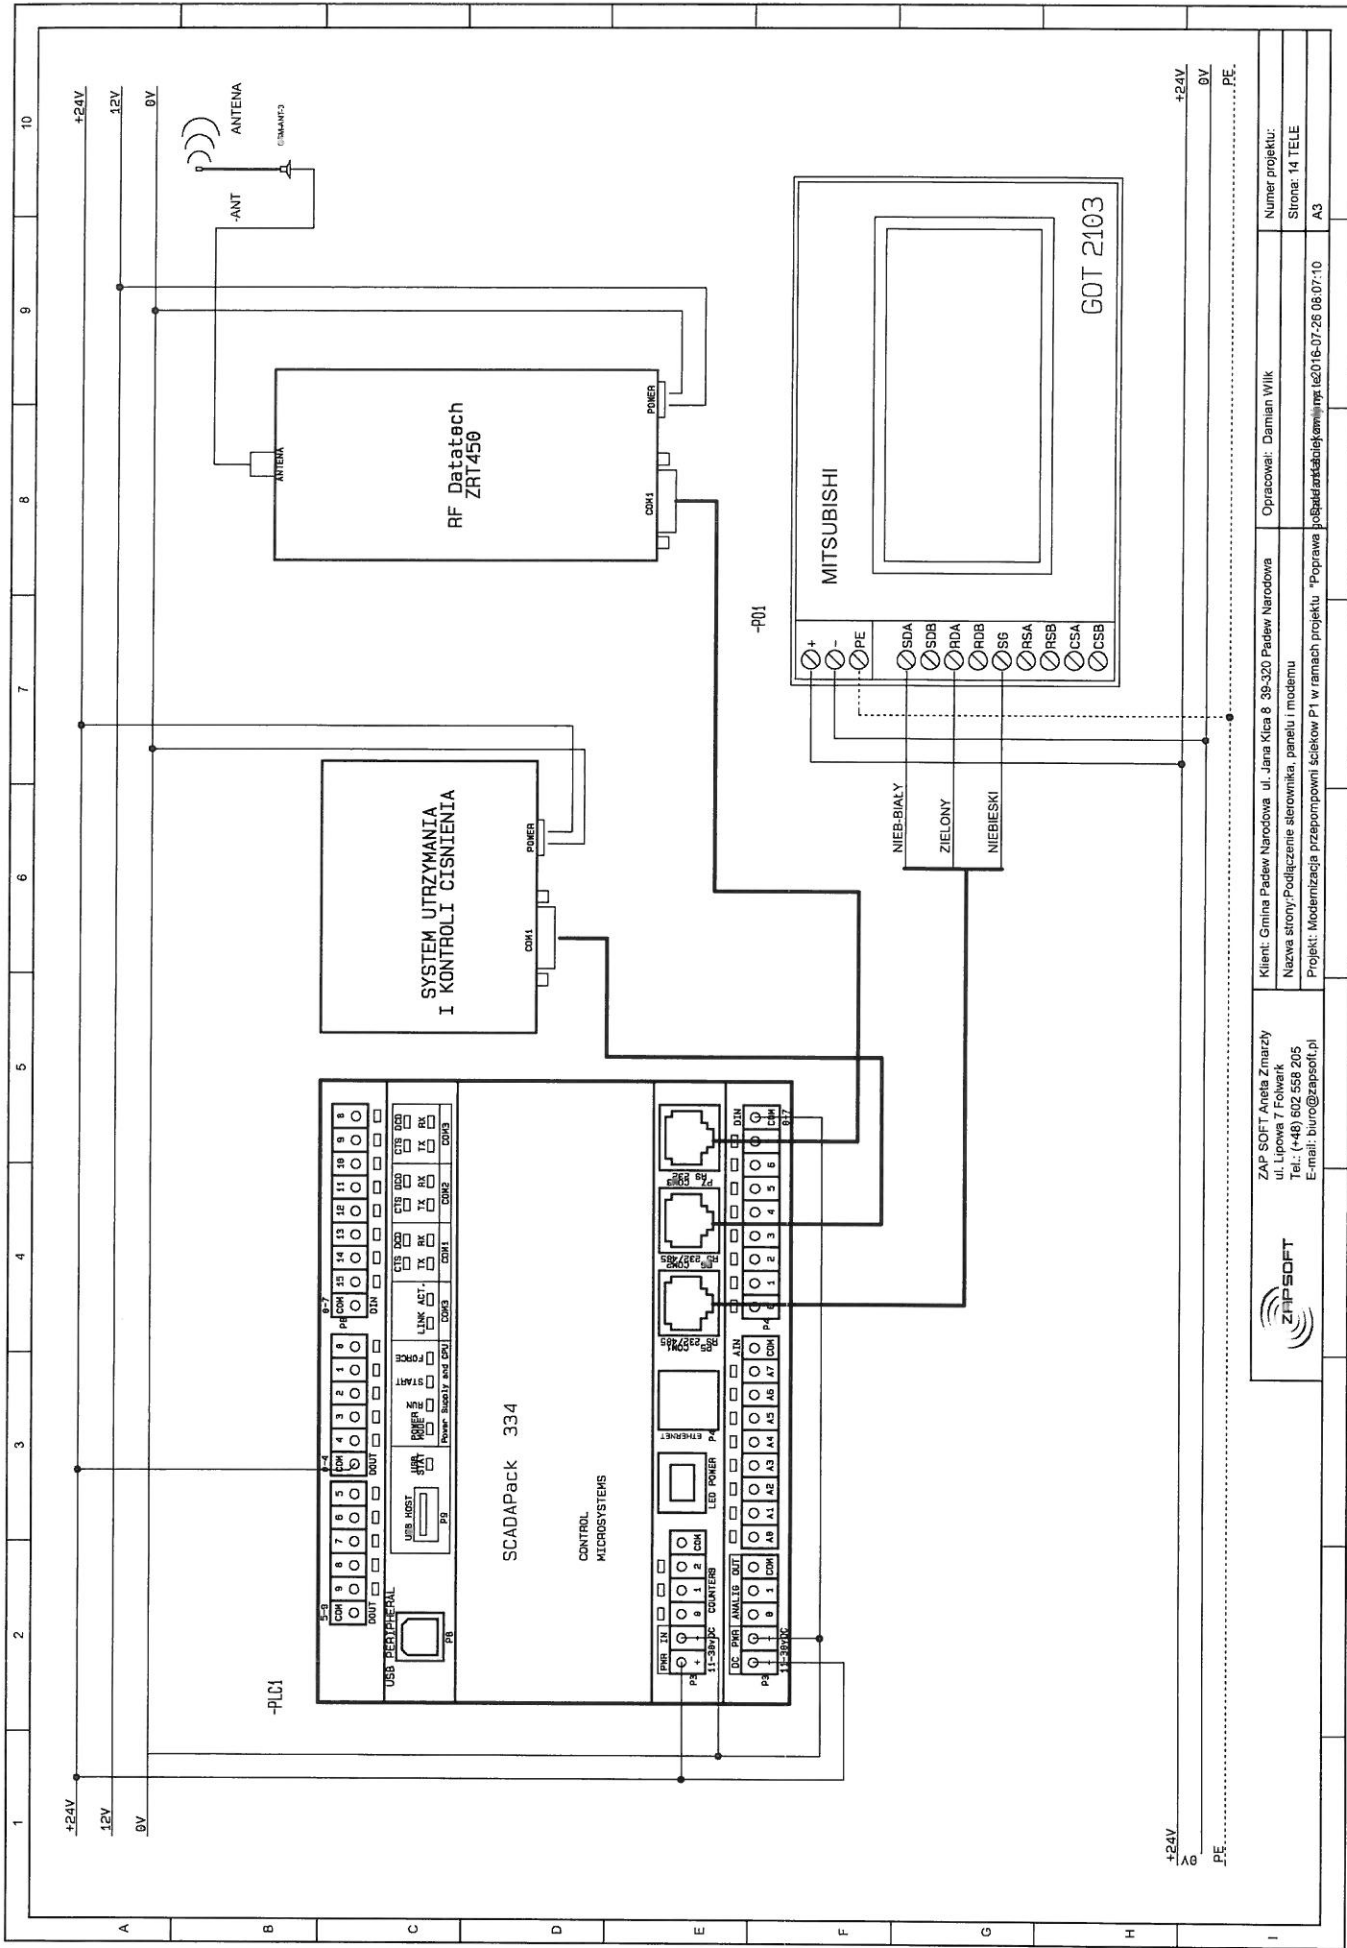

ZAPSOFT		Klient: Gmina Padew Narodowa ul. Jana Kicia 8 39-320 Padew Narodowa		Opracował: Damian Wilk	
ZAP SOFT Aneta Zmarzy ul. Lipowa 7 Folwark Tel.: (+48) 602 558 205 E-mail: biuro@zapssoft.pl		Nazwa strony: Podłączenie sterownika, panelu i modemu		Numer projektu:	
		Projekt: Modernizacja przepompowni ścieków P1 w ramach projektu "Poprawa jakości wód powierzchniowych" LpZD16-07-26 08.07-10		Strona: 14 TELE	
				A3	

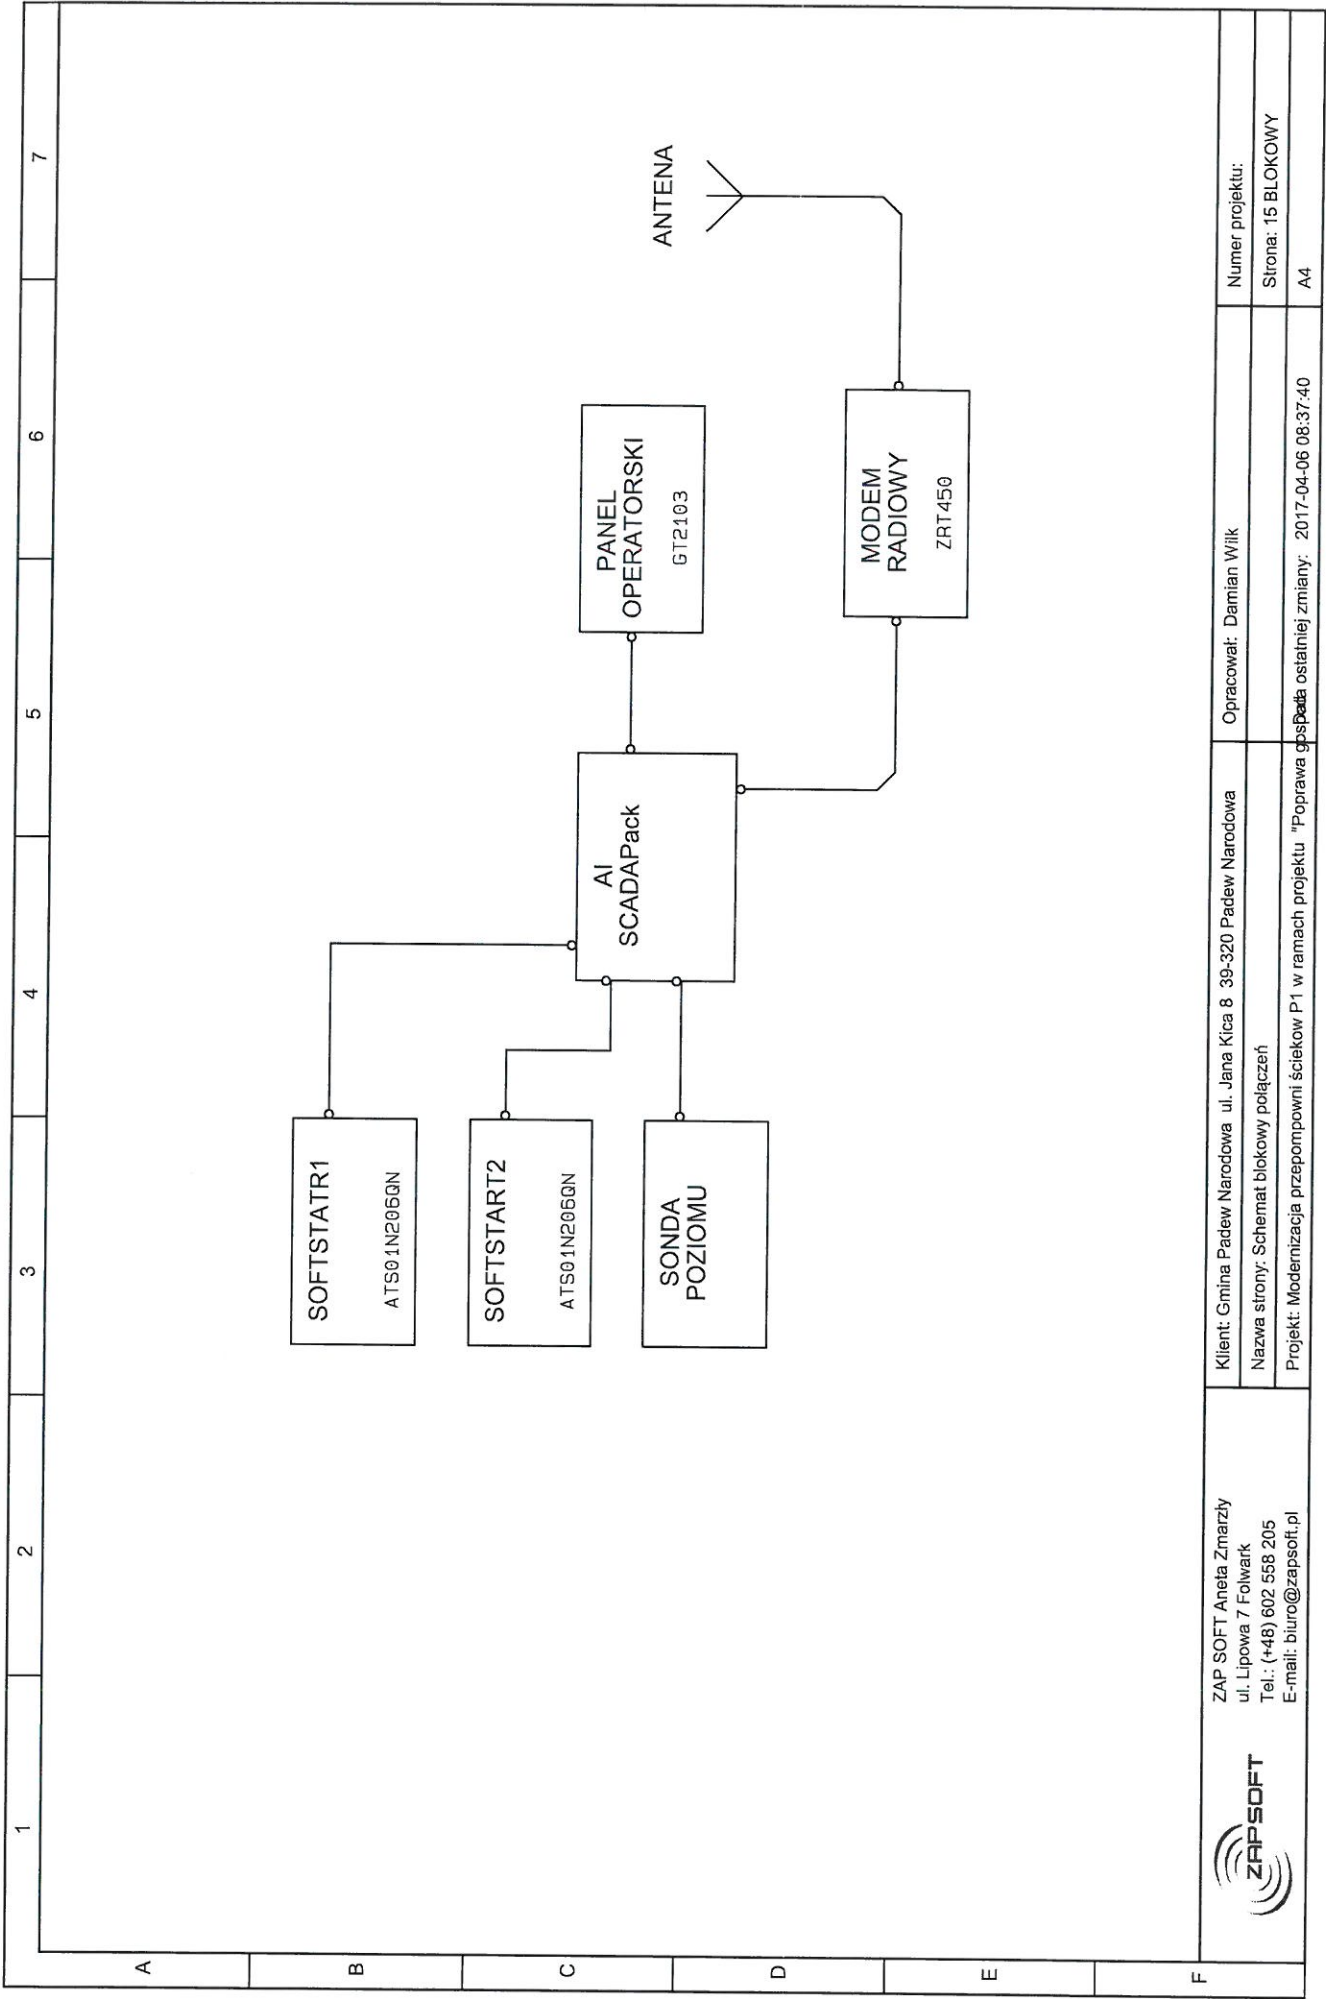

ZAP SOFT Aneta Zmarzły
 ul. Lipowa 7 Folwark
 Tel.: (+48) 602 558 205
 E-mail: biuro@zapsoft.pl



Klient: Gmina Padew Narodowa ul. Jana Kica 8 39-320 Padew Narodowa
 Nazwa strony: Schemat blokowy połączeń
 Projekt: Modernizacja przepompowni ścieków P1 w ramach projektu "Poprawa gospod

Opracował: Damian Wilk

Numer projektu:
 Strona: 15 BLOKOWY
 A4

Data ostatniej zmiany: 2017-04-06 08:37:40