



ZAP SOFT Aneta Zmarzły

ul. Lipowa 7 Folwark

Tel.: (+48) 602 558 205

E-mail: biuro@zapsoft.pl


Nr projektu:

SCHEMATY ELEKTRYCZNE


Modernizacja przepompowni ścieków P10 w ramach projektu
"Poprawa gospodarki ściekowej na terenie Gminy Padew
Narodowa - Monitoring i telemetria."

Zleceniodawca: Gmina Padew Narodowa
ul. Jana Kica 8
39-320 Padew Narodowa

	Imię i nazwisko	Data	Podpis
Opracował	Damian Wilk	26.07.2016	 Aneta Zmarzły 46-060 Folwark ul. Lipowa 7
Zatwierdził	 Marcin Zmarzły	26.07.2016	 NIP: 574-148-09-76 Tel. 0602-558205

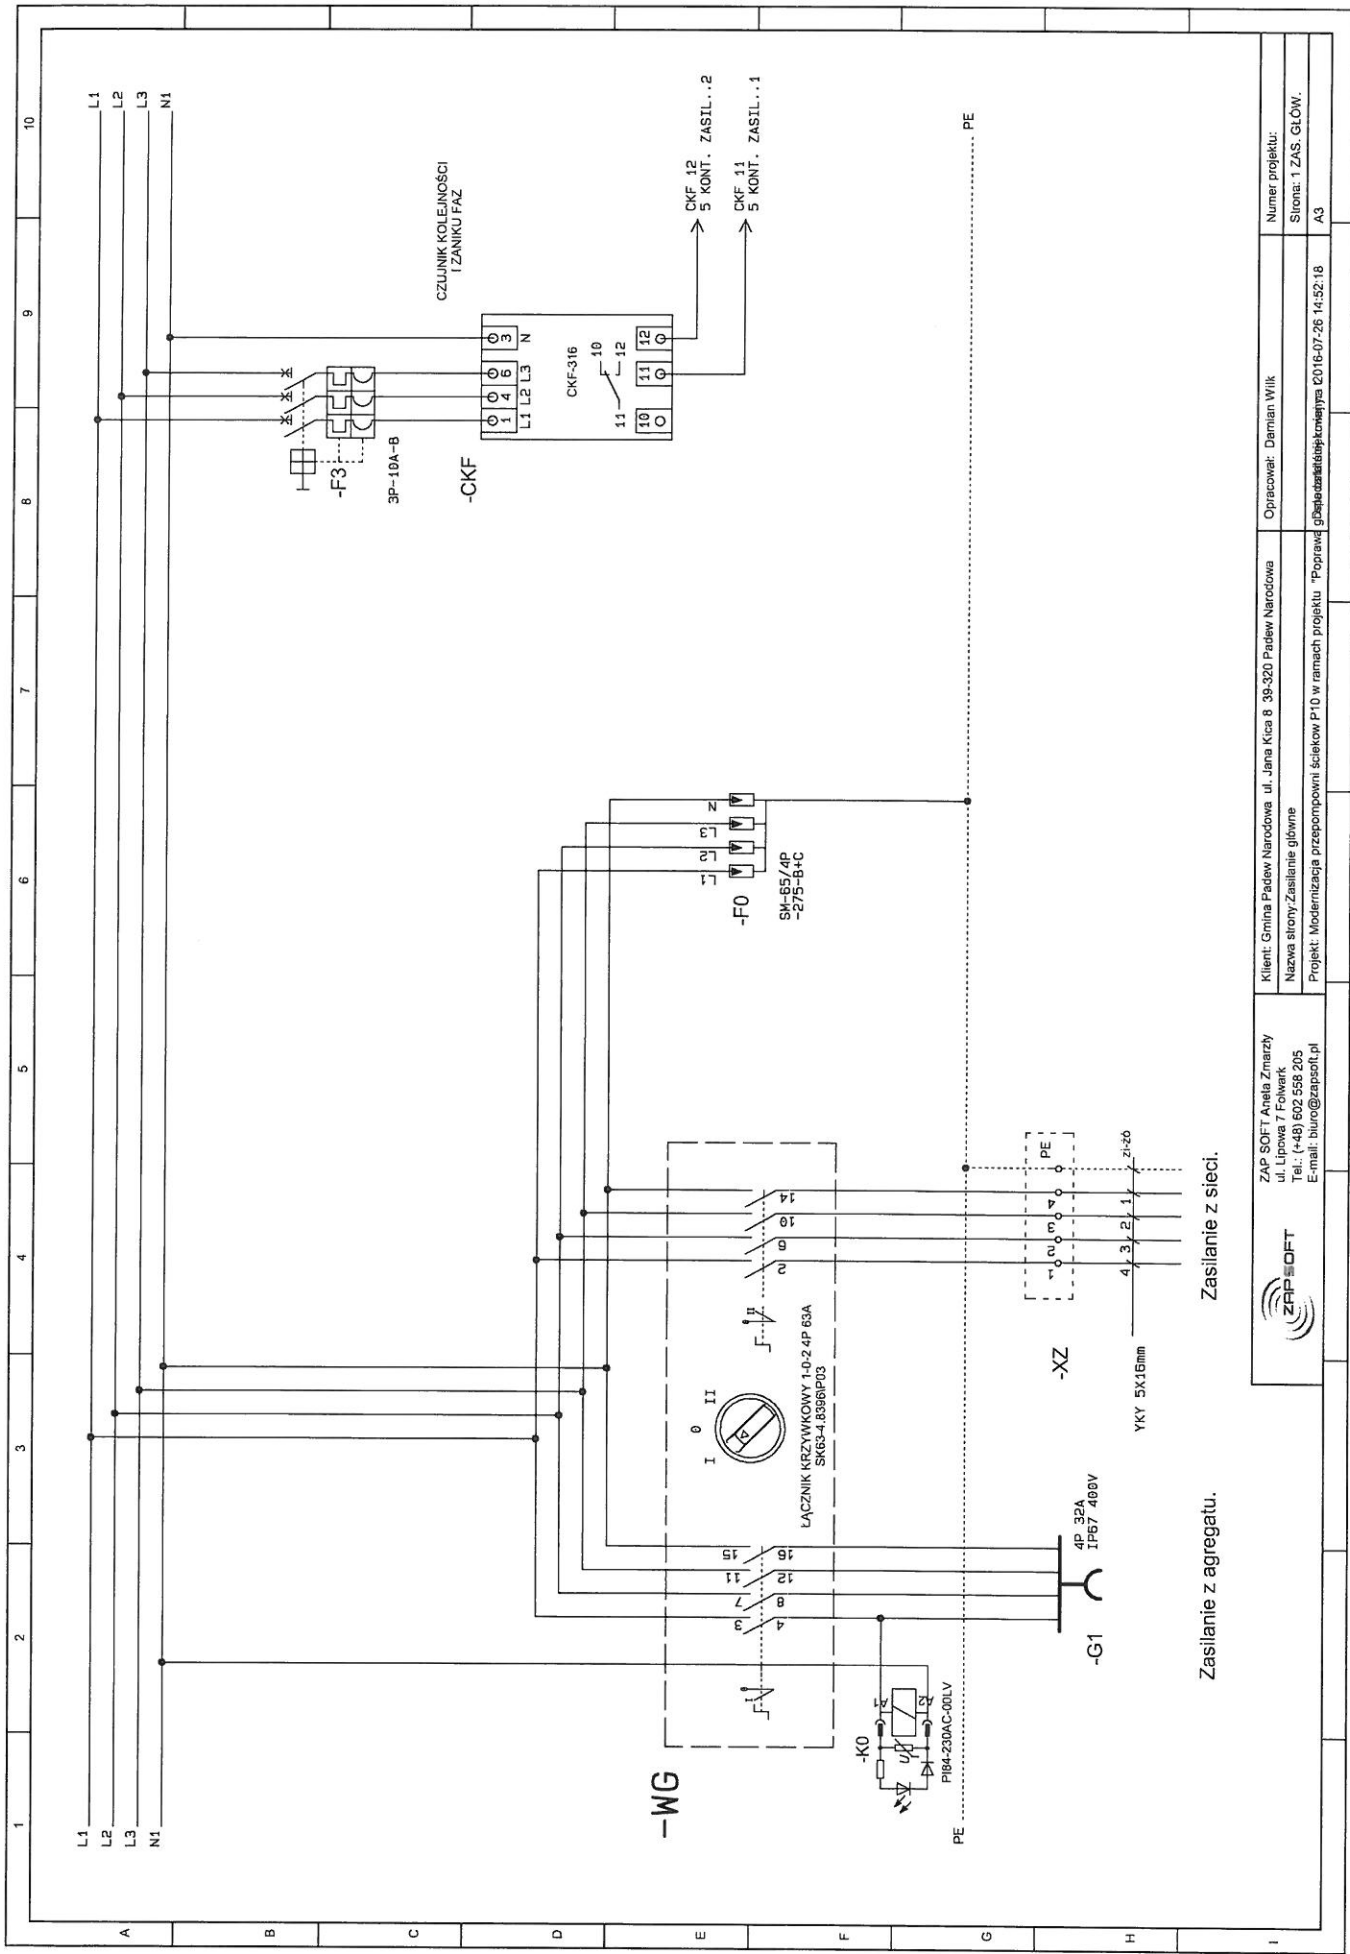

ZAP SOFT Aneta Zmarzy ul. Lipowa 7 Folwark Tel.: (+48) 602 558 205 E-mail: biuro@zapssoft.pl		Klient: Gmina Padew Narodowa ul. Jana Kicia 8 39-520 Padew Narodowa		Opracował: Damian Wilk		Numer projektu:	
Zasilanie z agregatu.		Zasilanie z sieci.		Projekt: Modernizacja przepompowni ścieków P10 w ramach projektu "Poprawa bezpieczeństwa i jakości wody w rejonie P10"		Strona: 1 ZAS. GLÓW.	
						A3	

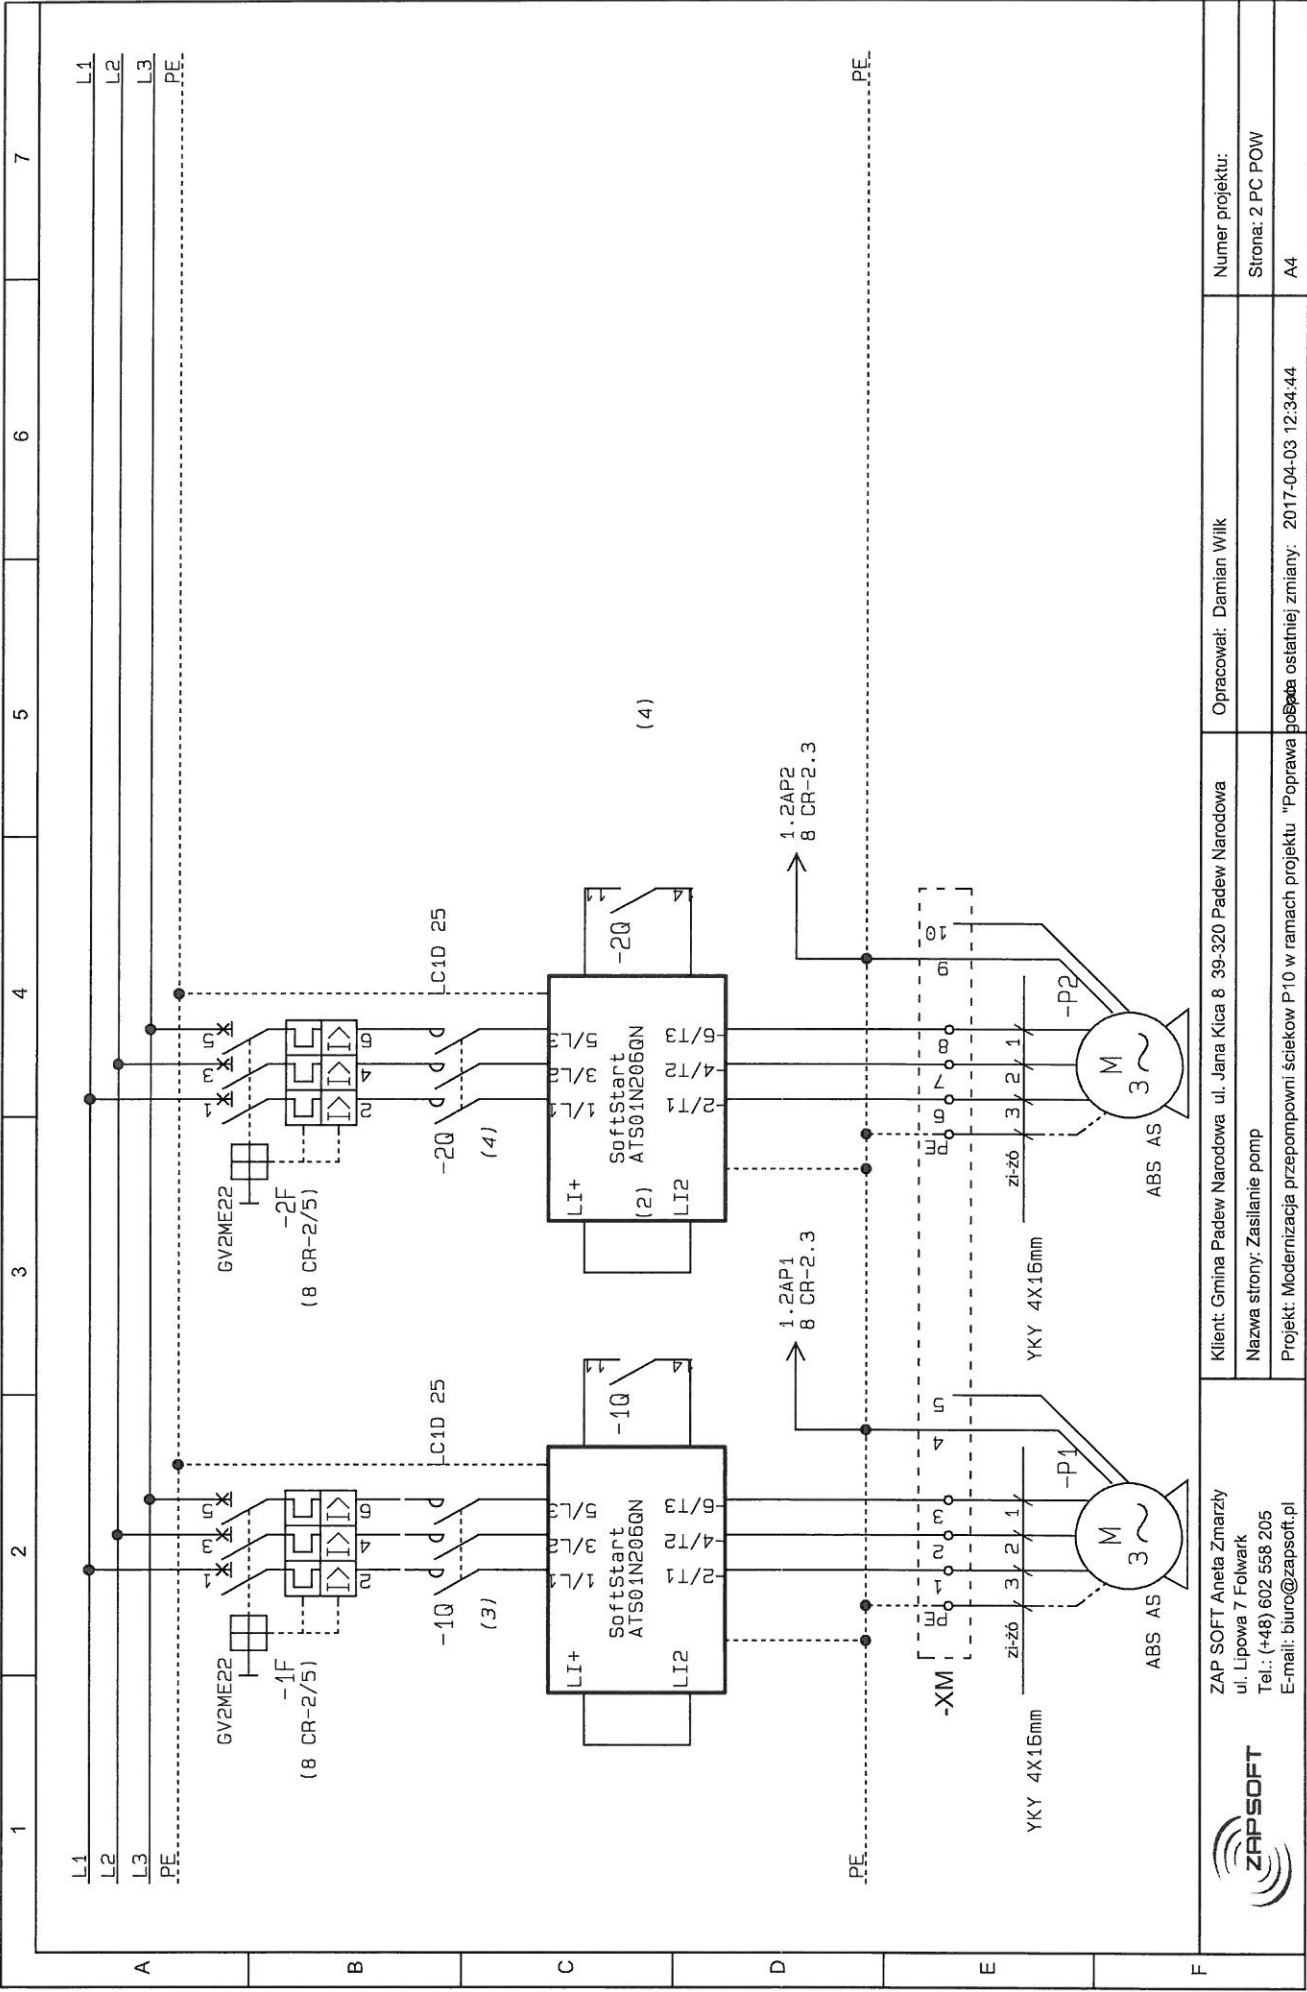

ZAP SOFT Aneta Zmarzły
 ul. Lipowa 7 Folwark
 Tel.: (+48) 602 558 205
 E-mail: biuro@zapsoft.pl


Klient: Gmina Padew Narodowa ul. Jana Kica 8 39-320 Padew Narodowa
 Nazwa strony: Zasilanie pomp
 Projekt: Modernizacja przepompowni ścieków P-10 w ramach projektu "Poprawa jakości ostatniej zmiany" 2017-04-03 12:34:44

Opracował: Damian Wilk

Numer projektu:

Strona: 2 PC POW

A4

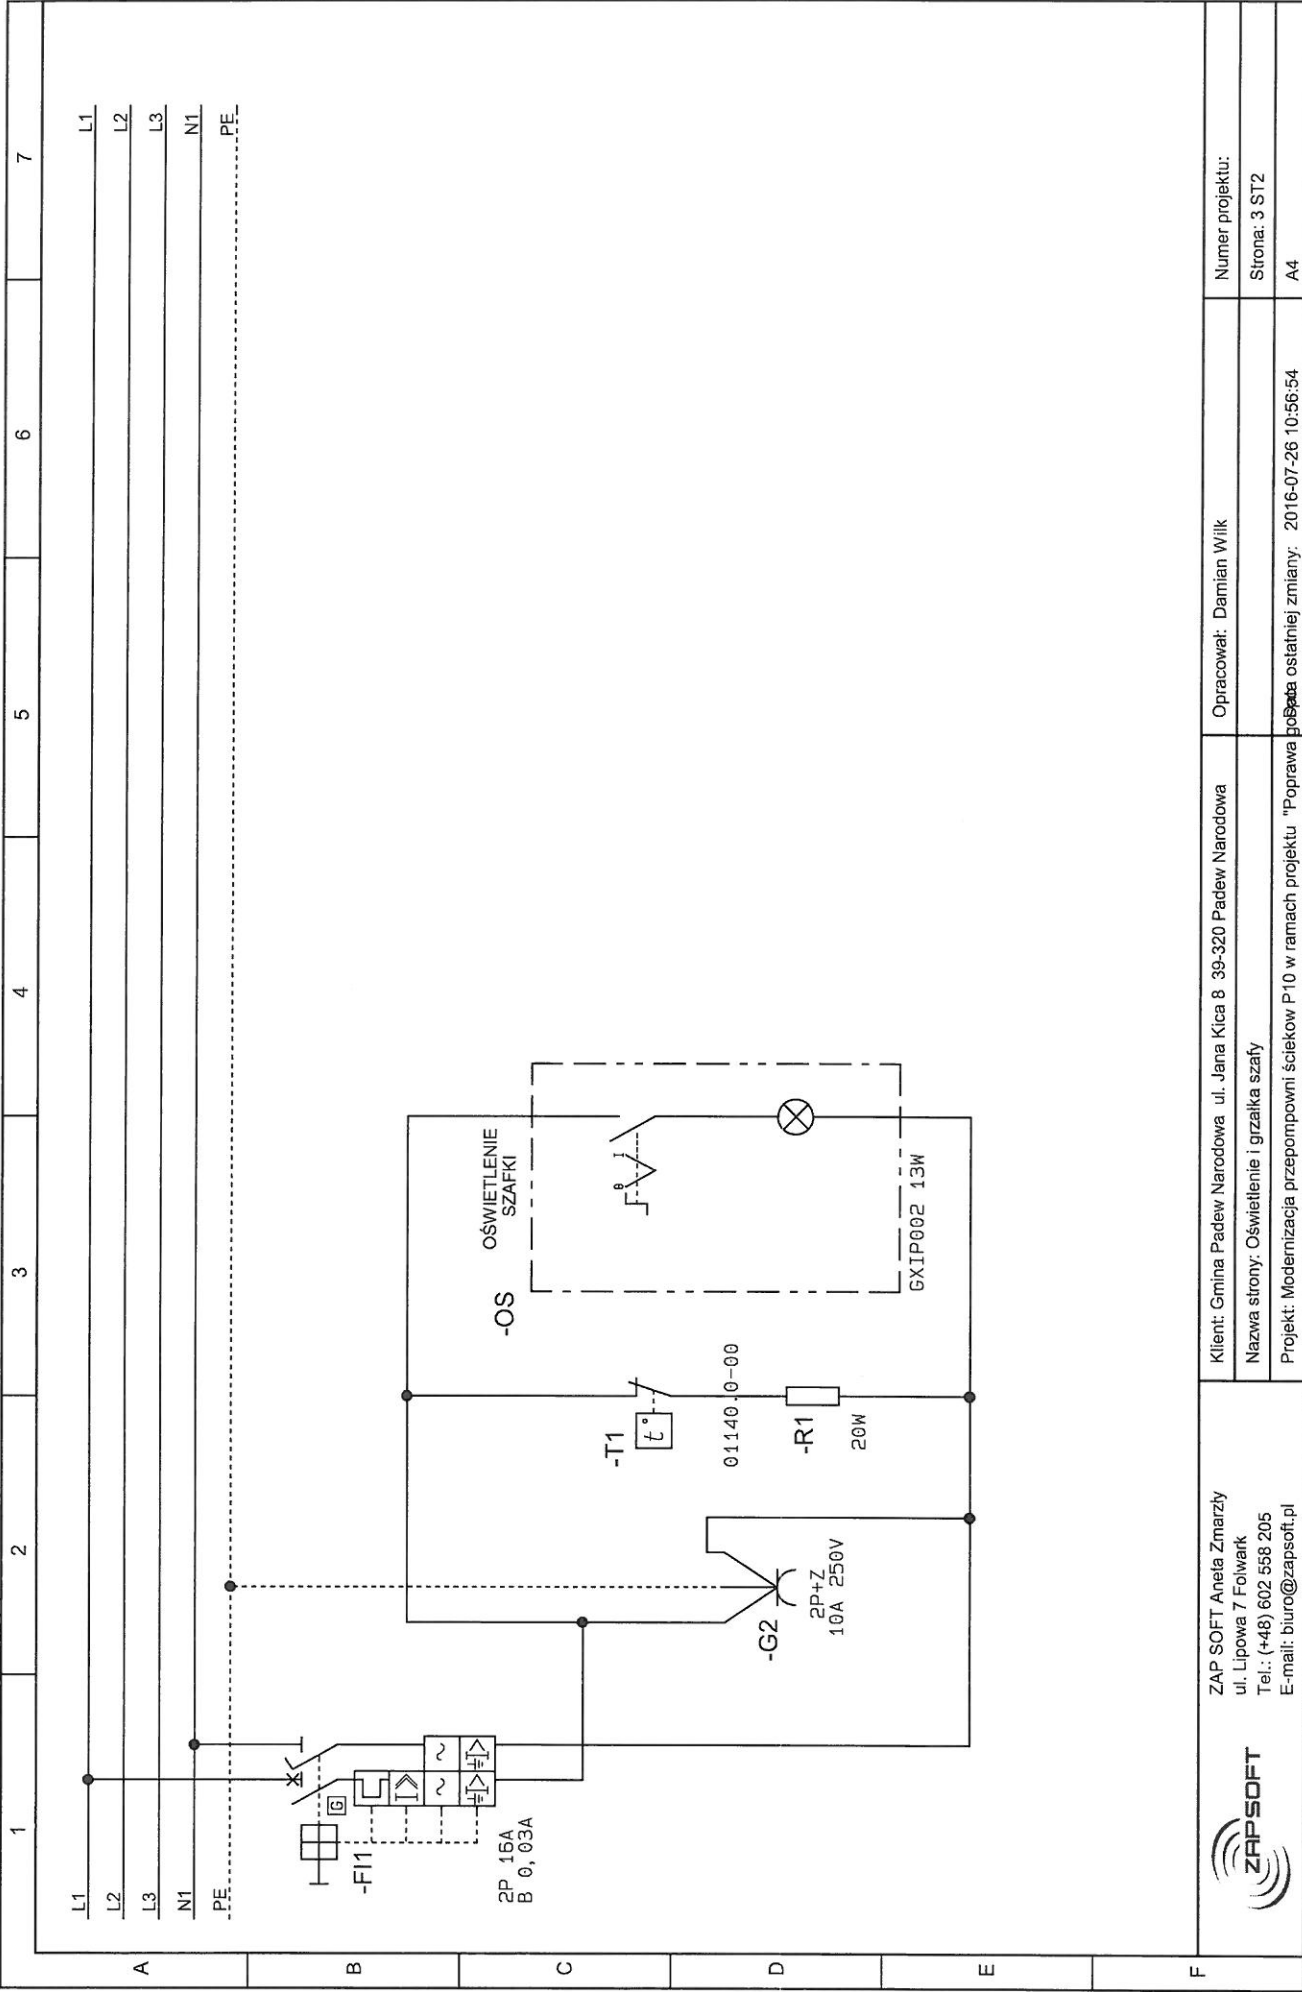


ZAP SOFT Aneta Zmarzły
 ul. Lipowa 7 Folwark
 Tel.: (+48) 602 558 205
 E-mail: biuro@zapsoft.pl




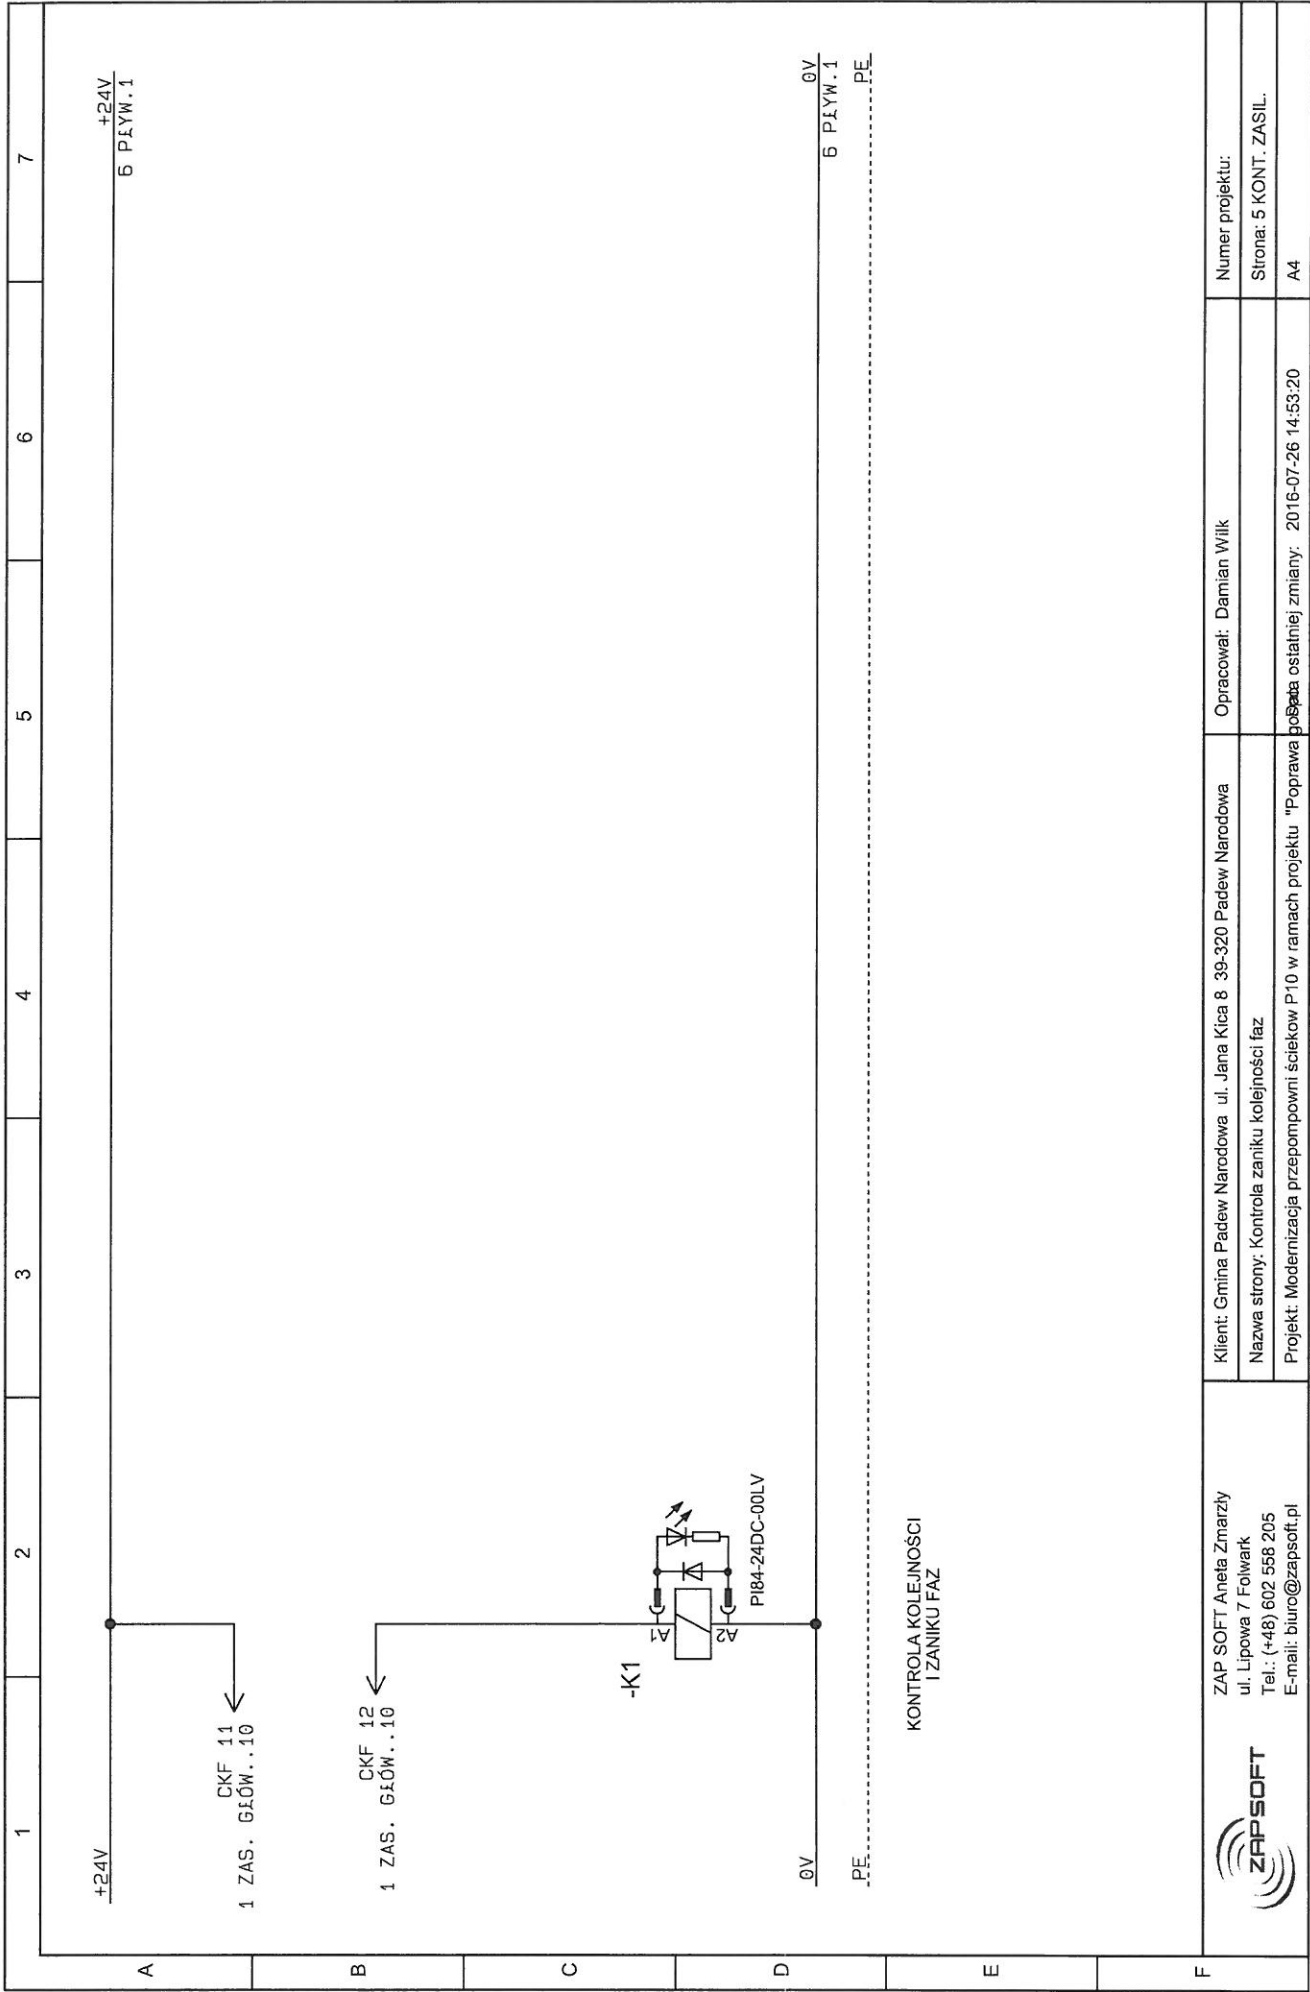
Klient: Gmina Padew Narodowa ul. Jana Kica 8 39-320 Padew Narodowa
 Nazwa strony: Oświetlenie i grzałka szafy
 Projekt: Modernizacja przepompowni ścieków P10 w ramach projektu "Poprawa jakości powietrza" ostatniej zmiany: 2016-07-26 10:56:54

Opracował: Damian Wilk

Numer projektu:
 Strona: 3 ST2
 A4

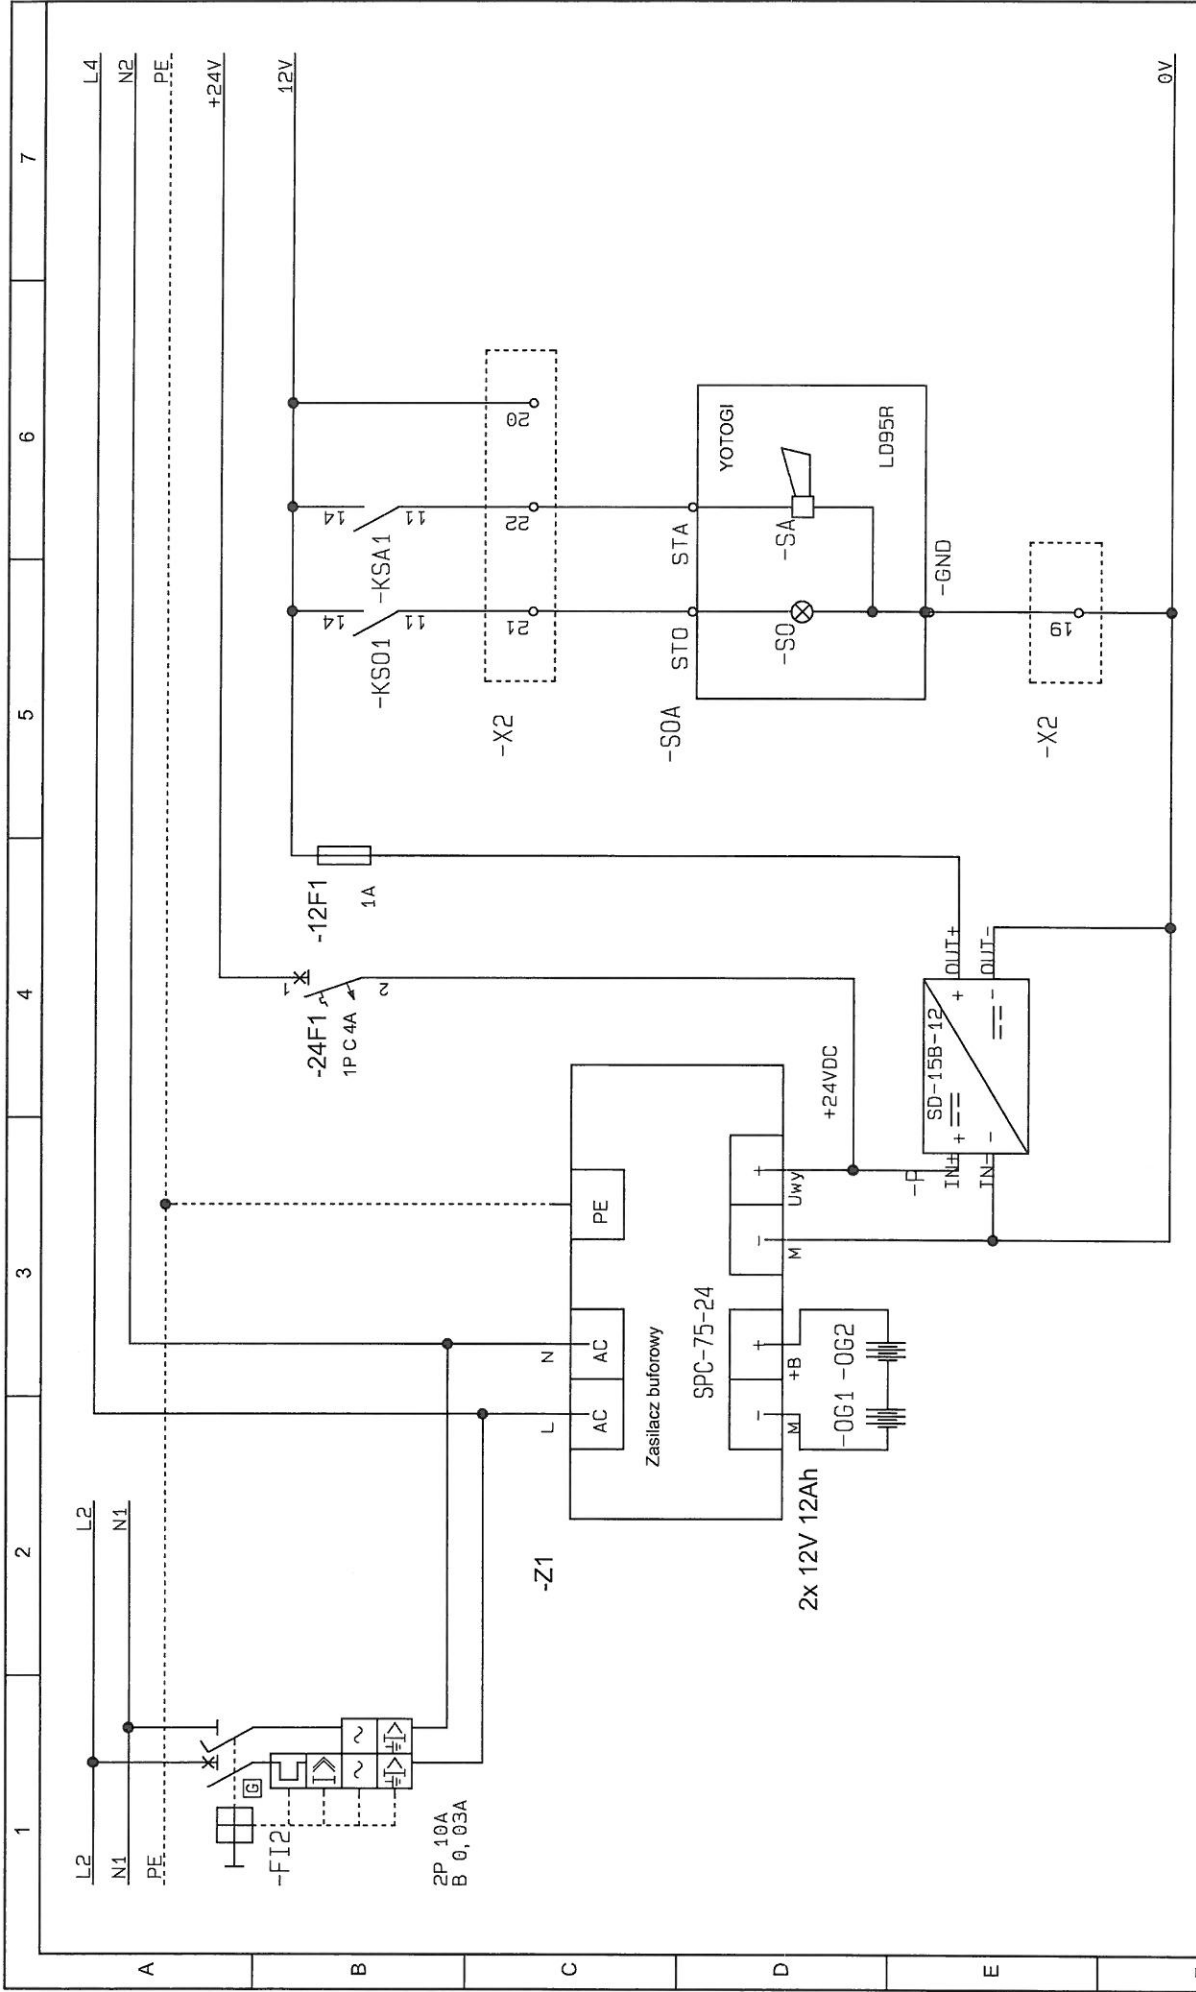

 <p>ZAP SOFT Aneta Zmarzły ul. Lipowa 7 Folwark Tel.: (+48) 602 558 205 E-mail: biuro@zapssoft.pl</p>	<p>Klient: Gmina Padew Narodowa ul. Jana Kica 8 39-320 Padew Narodowa</p>	<p>Opracował: Damian Wilk</p>	<p>Numer projektu:</p>
	<p>Nazwa strony: Zasilacz 24V i 12V + zasilanie alarm</p>	<p>Strona: 4 ZASILACZ</p>	<p>Strona: 4 ZASILACZ</p>
	<p>Projekt: Modernizacja przepompowni ścieków P10 w ramach projektu "Poprawa bezpieczeństwa ostatniej zmiany. 2016-07-26 14:58:34</p>	<p>A4</p>	<p>A4</p>




ZAP SOFT Aneta Zmarzły
ul. Lipowa 7 Foliwark
Tel.: (+48) 602 558 205
E-mail: biuro@zapsoft.pl

Klient: Gmina Padew Narodowa ul. Jana Kica 8 39-320 Padew Narodowa
Nazwa strony: Kontrola zaniku kolejności faz
Projekt: Modernizacja przepompowni ścieków P10 w ramach projektu "Poprawa bezpieczeństwa ostatniej zmiany: 2016-07-26 14:53:20

Opracował: Damian Wilk


Numer projektu:
Strona: 5 KONT. ZASIL.
A4

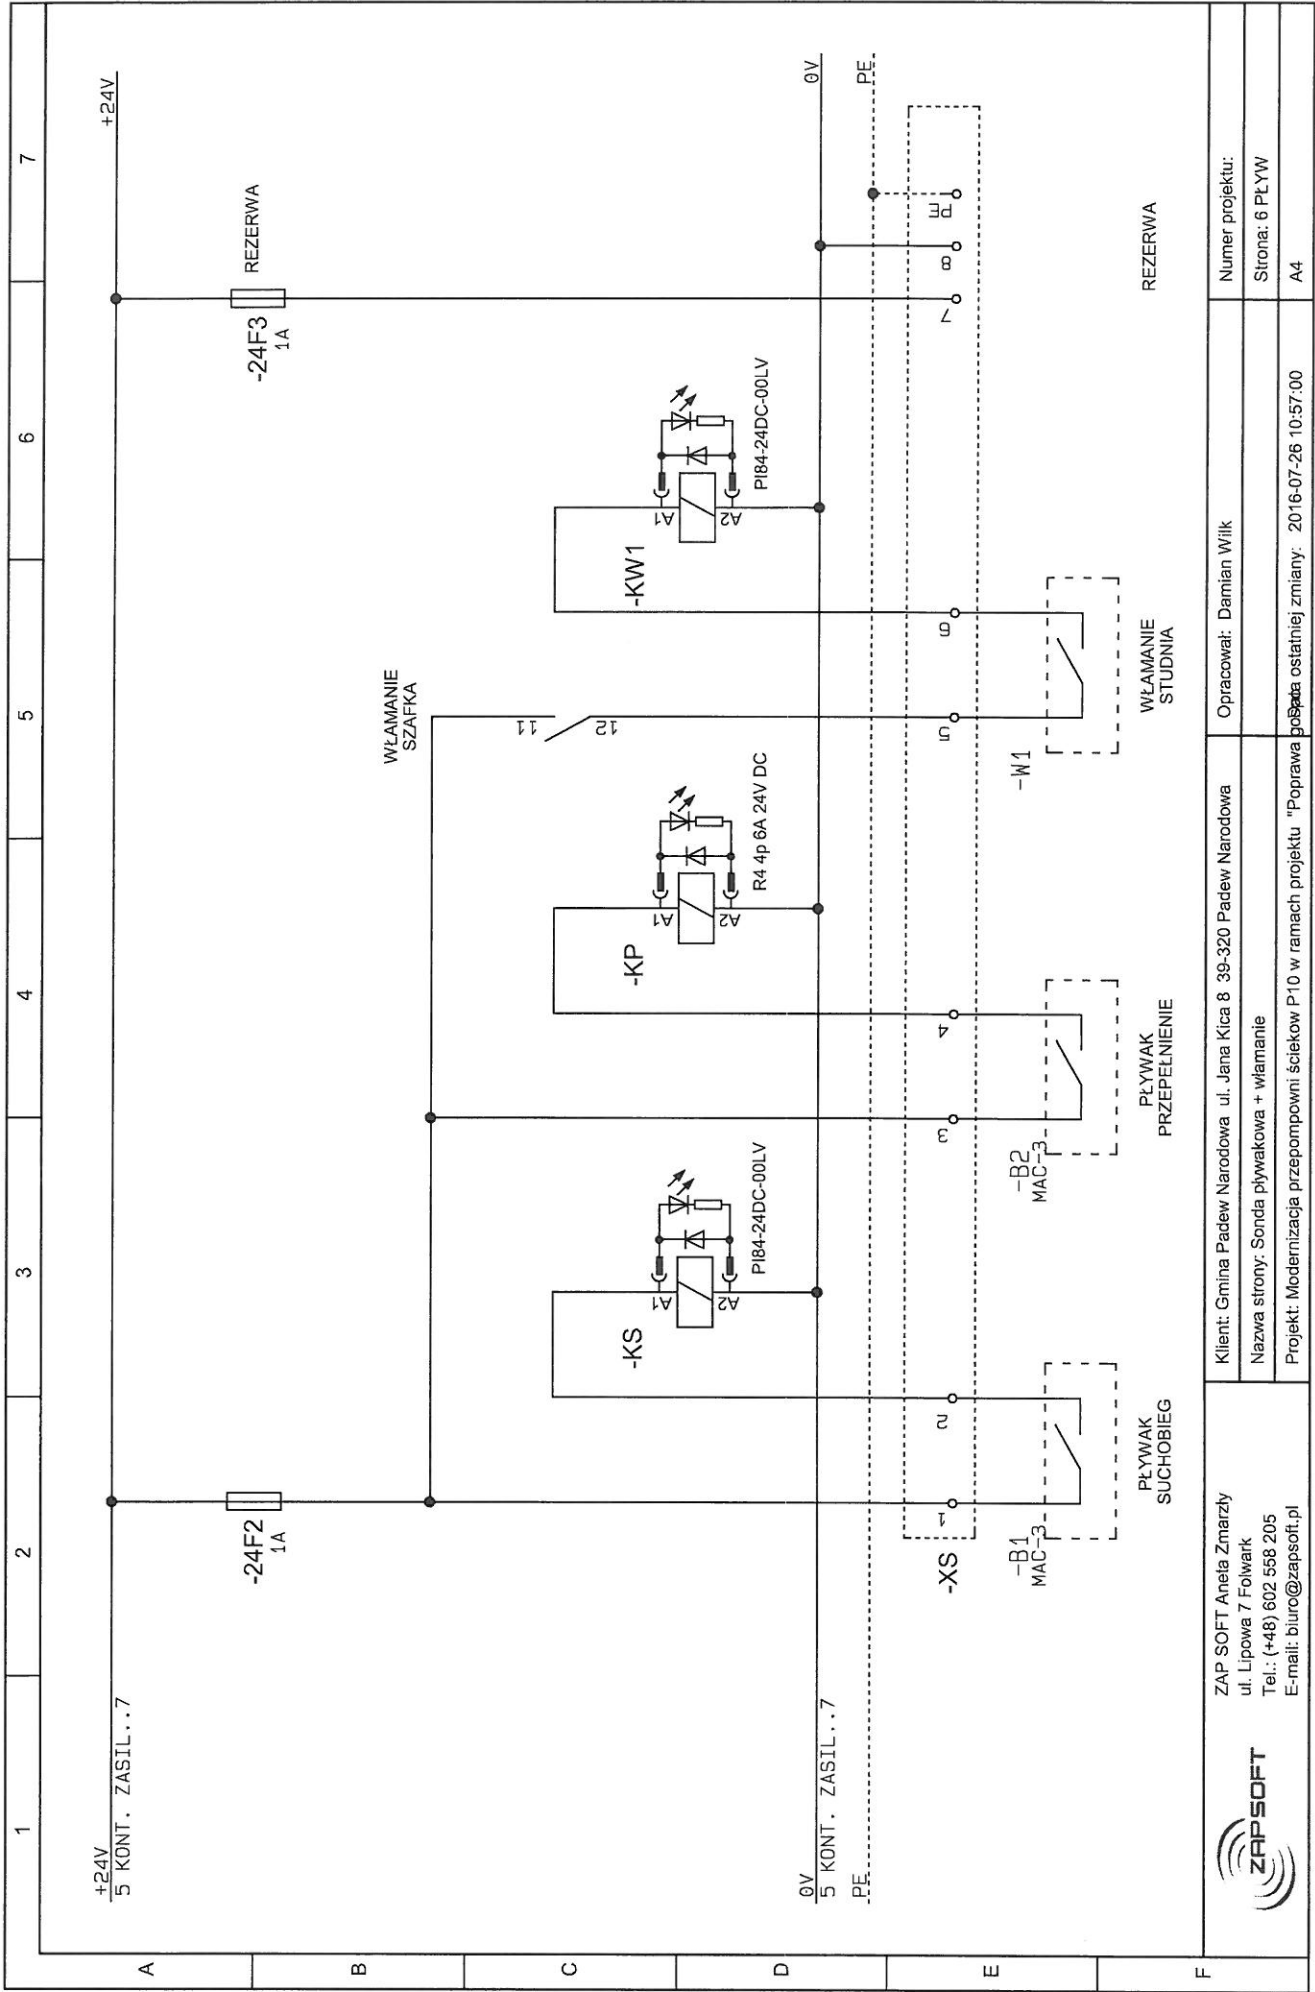

ZAP SOFT Aneta Zmarzły
 ul. Lipowa 7 Folwark
 Tel.: (+48) 602 558 205
 E-mail: biuro@zaproft.pl

Klient: Gmina Padew Narodowa ul. Jana Kica 8 38-320 Padew Narodowa
 Nazwa strony: Sonda pływakowa + włamanie
 Projekt: Modernizacja przepompowni ścieków P10 w ramach projektu "Poprawa bezpieczeństwa ostatniej zmiany. 2016-07-26 10:57:00"


Opracował: Damian Wilk
 Numer projektu:
 Strona: 6 PLYW
 A4

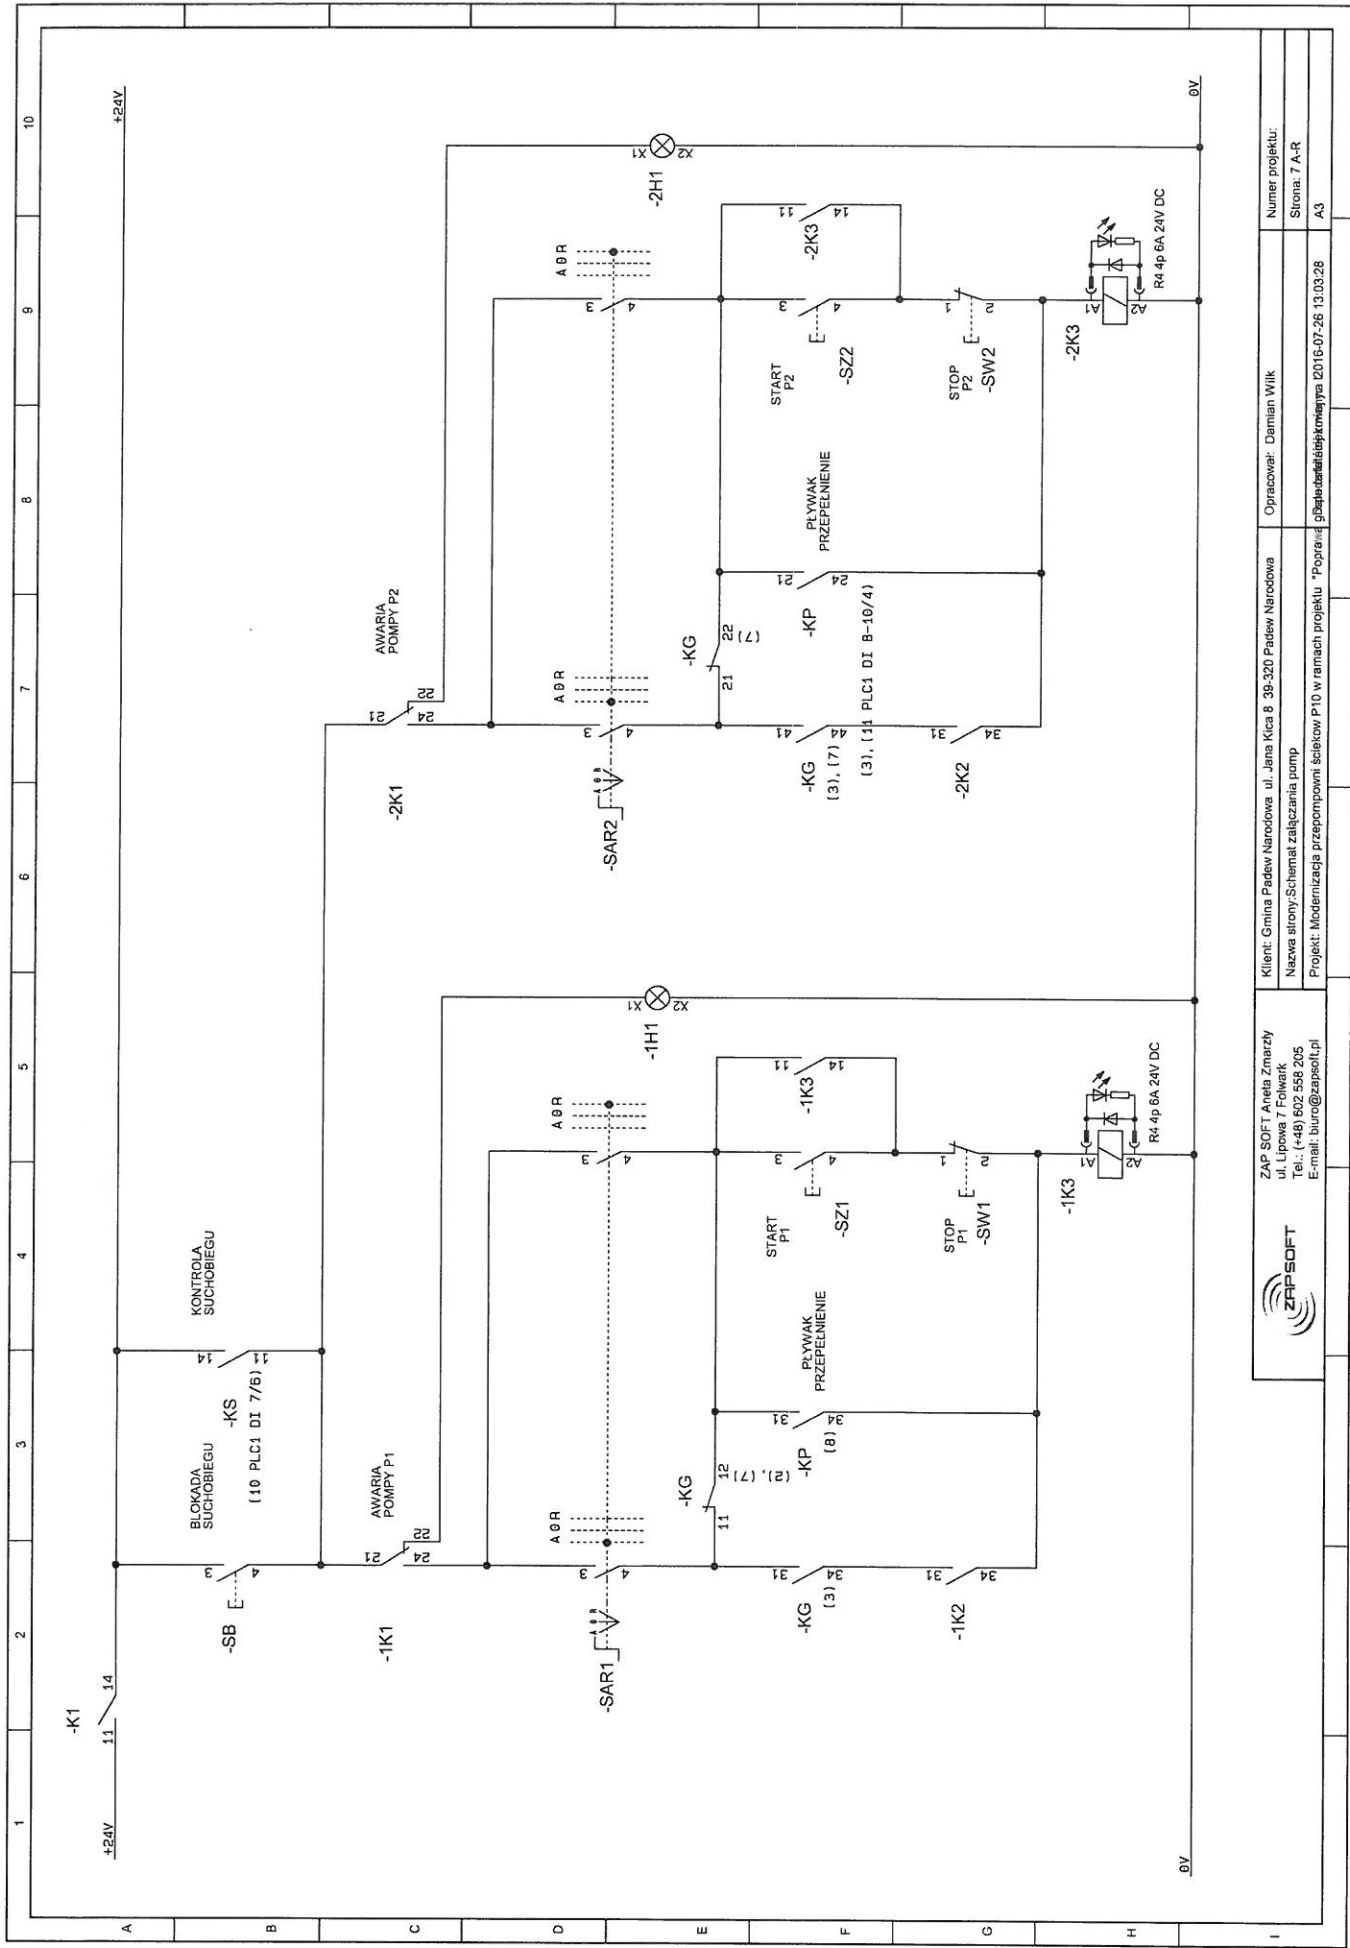

ZAP SOFT Aneta Zmarzy
 ul. Lipowa 7 Folwark
 Tel.: (+48) 602 558 205
 E-mail: biuro@zapssoft.pl

Klient: Gmina Padów Narodowa ul. Jana Kica 8 39-320 Padów Narodowa
 Nazwa strony: Schemat załączania pomp
 Projekt: Modernizacja przepompowni sołeców P10 w ramach projektu "Poprawa jakości wody w gminie Padów Narodowa 2016-07-26 13.03.28

Opracował: Damian Wilk
 Numer projektu:
 Strona: 7 A-R
 A3

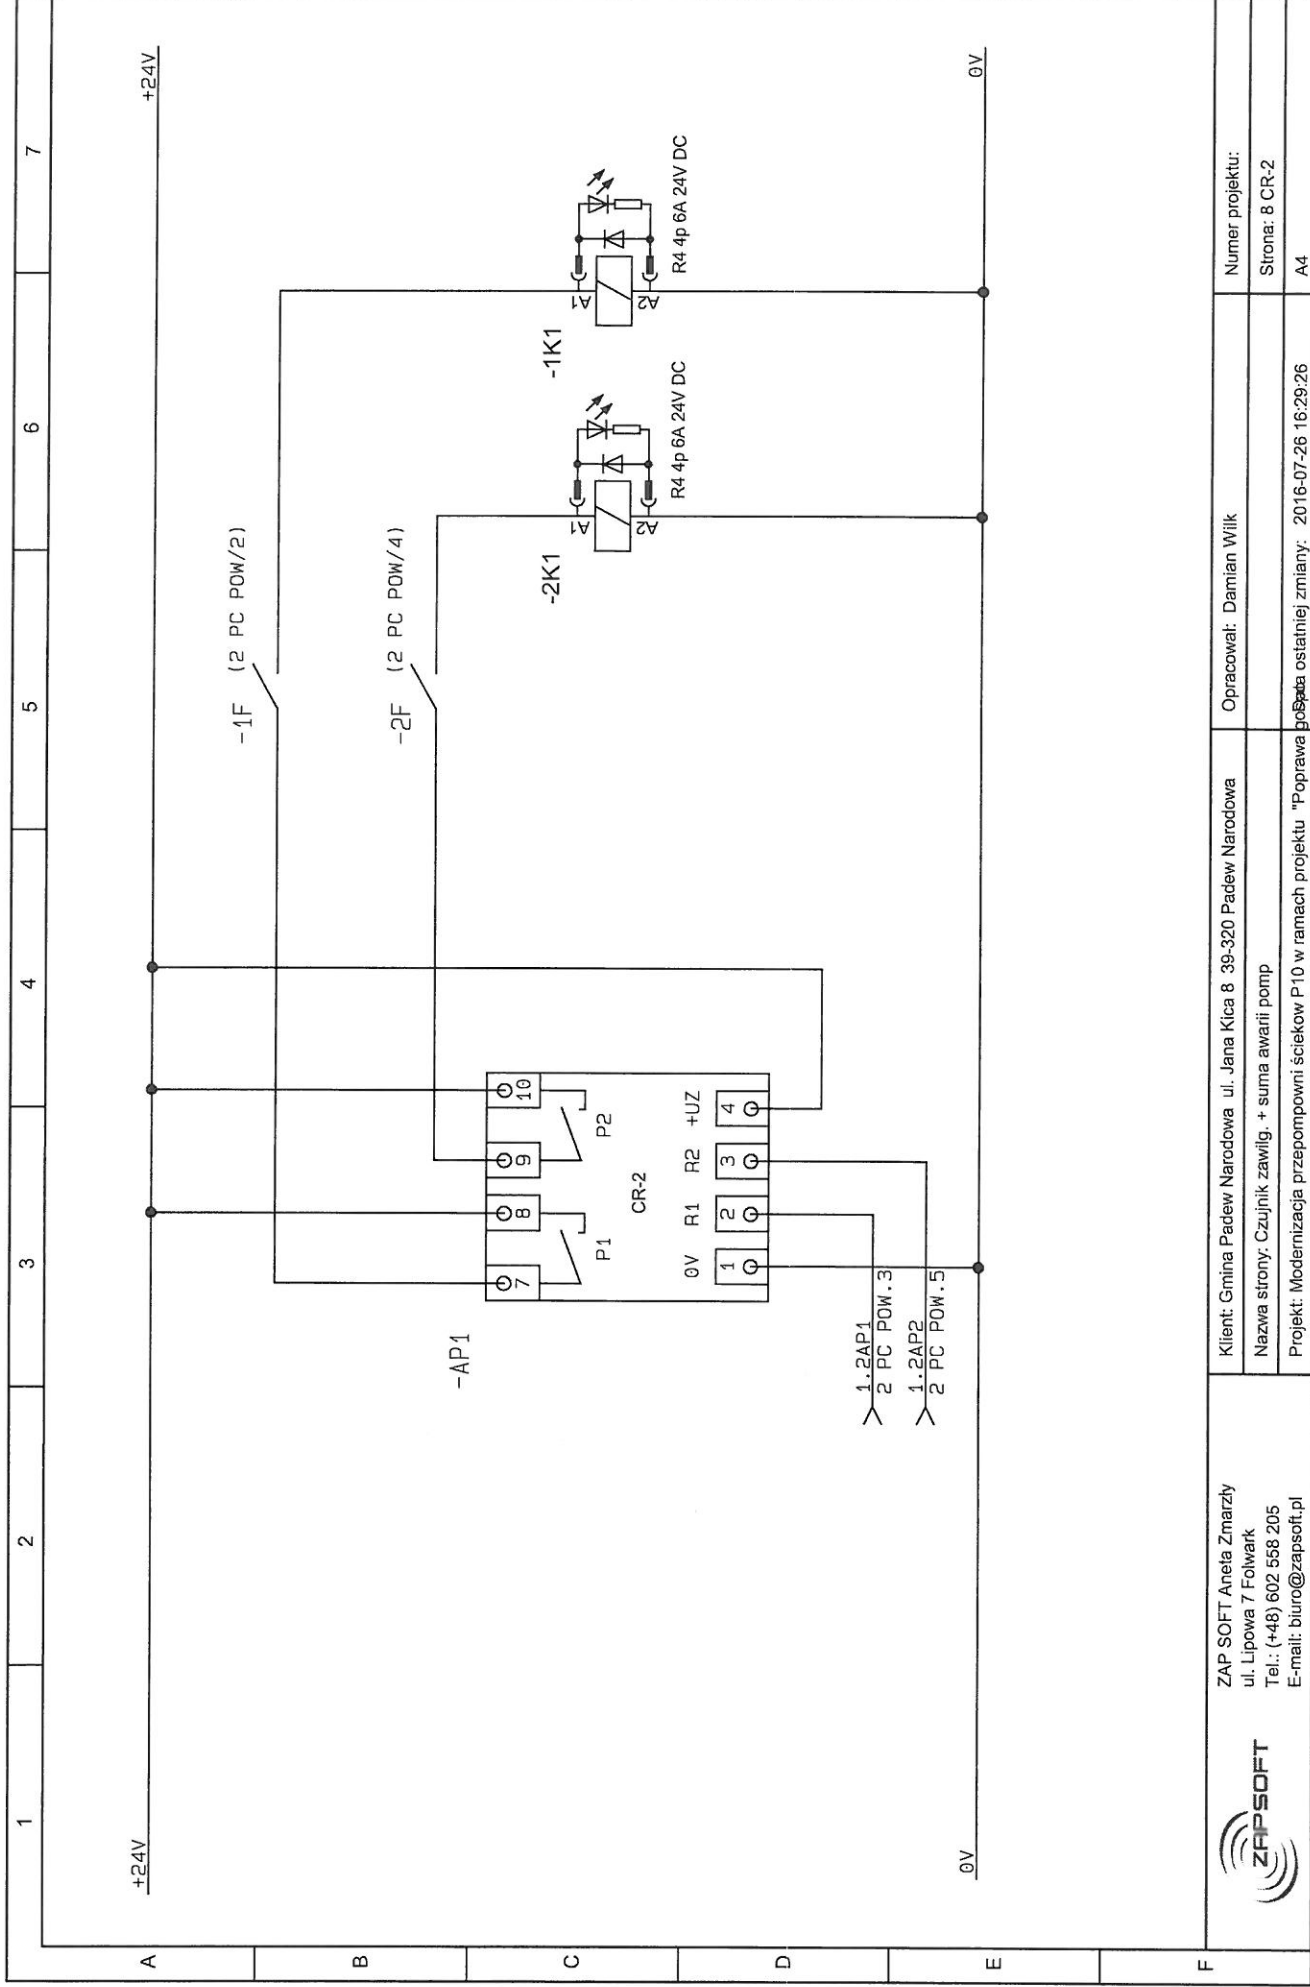


ZAP SOFT Aneta Zmarzly
 ul. Lipowa 7 Folwark
 Tel.: (+48) 602 558 205
 E-mail: biuro@zapsoft.pl

Klient: Gmina Padew Narodowa ul. Jana Kica 8 39-320 Padew Narodowa
 Nazwa strony: Czujnik zawilg. + suma awarii pomp
 Projekt: Modernizacja przepompowni ścieków P10 w ramach projektu "Poprawa bezpieczeństwa ostatniej zmiany: 2016-07-26 16:29:26

Opracował: Damian Wilk

Numer projektu:
 Strona: 8 CR-2
 A4


1 2 3 4 5 6 7

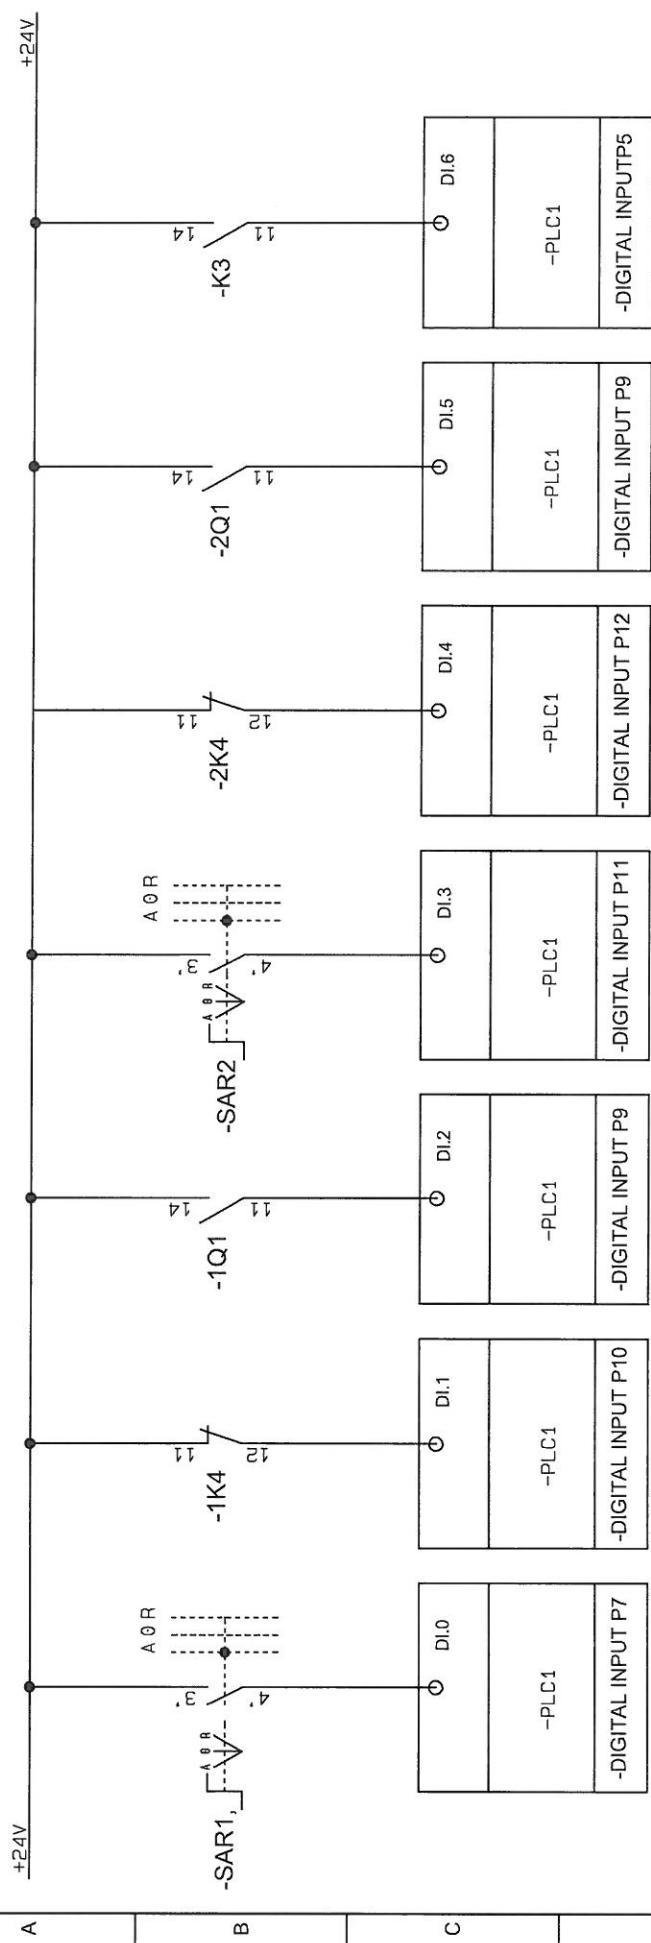

0V

TRYB PRACY AUTO P1 AWARIA P1 POTWIERDZENIE PRACY P2 TRYB PRACY AUTO P2 AWARIA P2 POTWIERDZENIE PRACY P1 KONTROLA ZANIK FAZ

<p>ZAP SOFT Aneta Zmarzły ul. Lipowa 7 Folwark Tel.: (+48) 602 558 205 E-mail: biuro@zapsoft.pl</p>	Klient: Gmina Padew Narodowa ul. Jana Kica 8 39-320 Padew Narodowa Nazwa strony: Wejście cyfrowe sterownika 0-6 Projekt: Modernizacja przepompowni ścieków P10 w ramach projektu "Poprawa jakości wody"		Opracował: Damian Wilk	Numer projektu:
			Poprawa ostatniej zmiany: 2016-07-26 15:49:04	Strona: 9 PLC1 DI 0-6
				A4

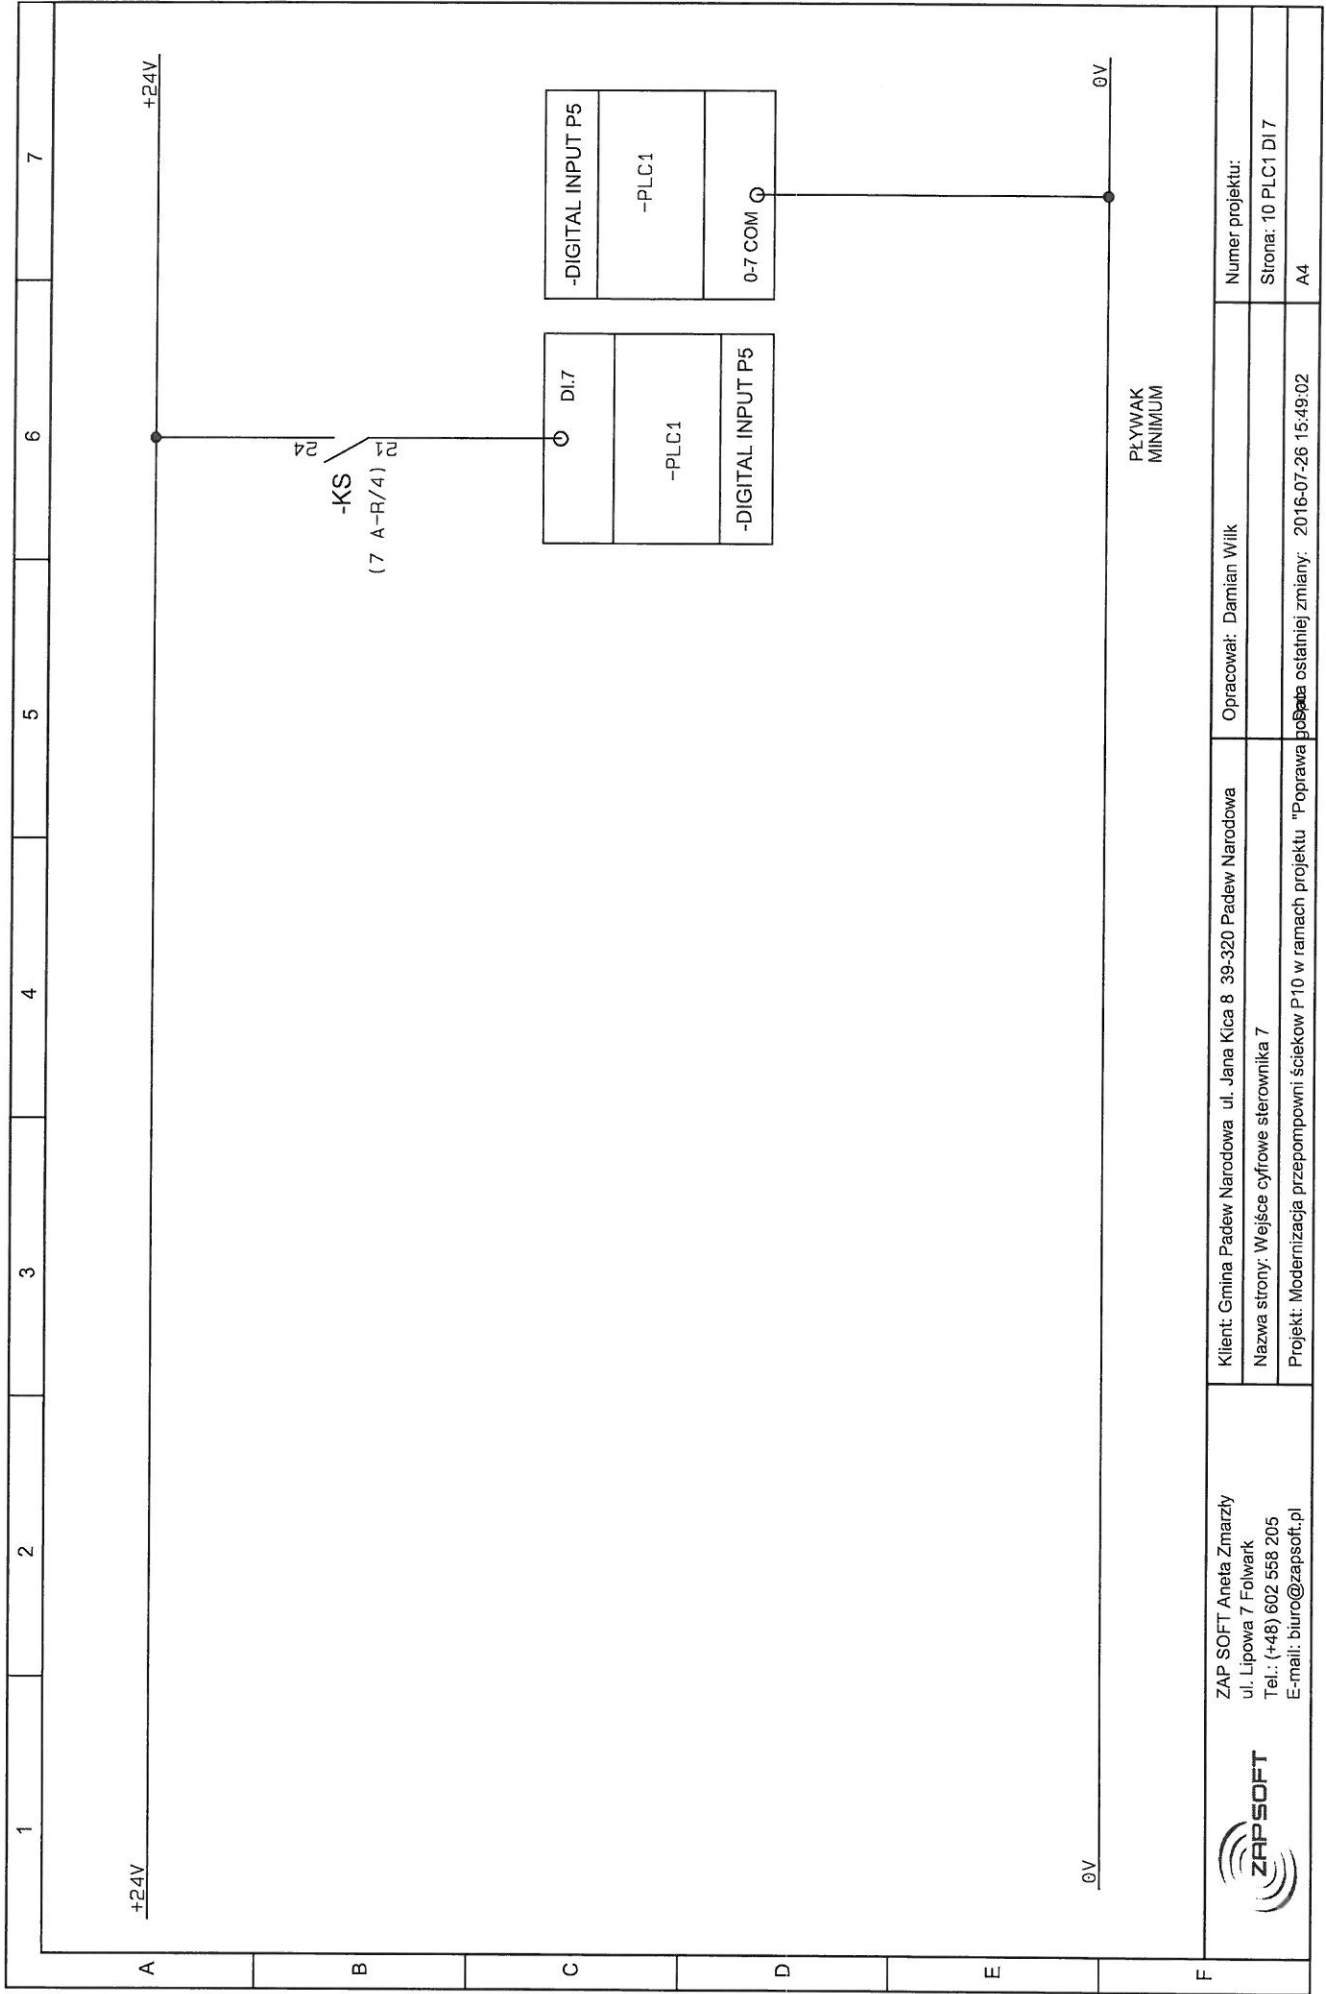

PLYWAK
MINIMUM




ZAP SOFT Aneta Zmarzy
ul. Lipowa 7 Folwark
Tel.: (+48) 602 558 205
E-mail: biuro@zapsoft.pl


Klient: Gmina Padew Narodowa ul. Jana Kica 8 39-320 Padew Narodowa
Nazwa strony: Wejście cyfrowe sterownika 7
Projekt: Modernizacja przepompowni ścieków P10 w ramach projektu "Poprawa jakości wody w ramach projektu "Poprawa jakości wody w ramach projektu"


Opracował: Damian Wilk


Numer projektu:
Strona: 10 PLC1 DI 7
A4

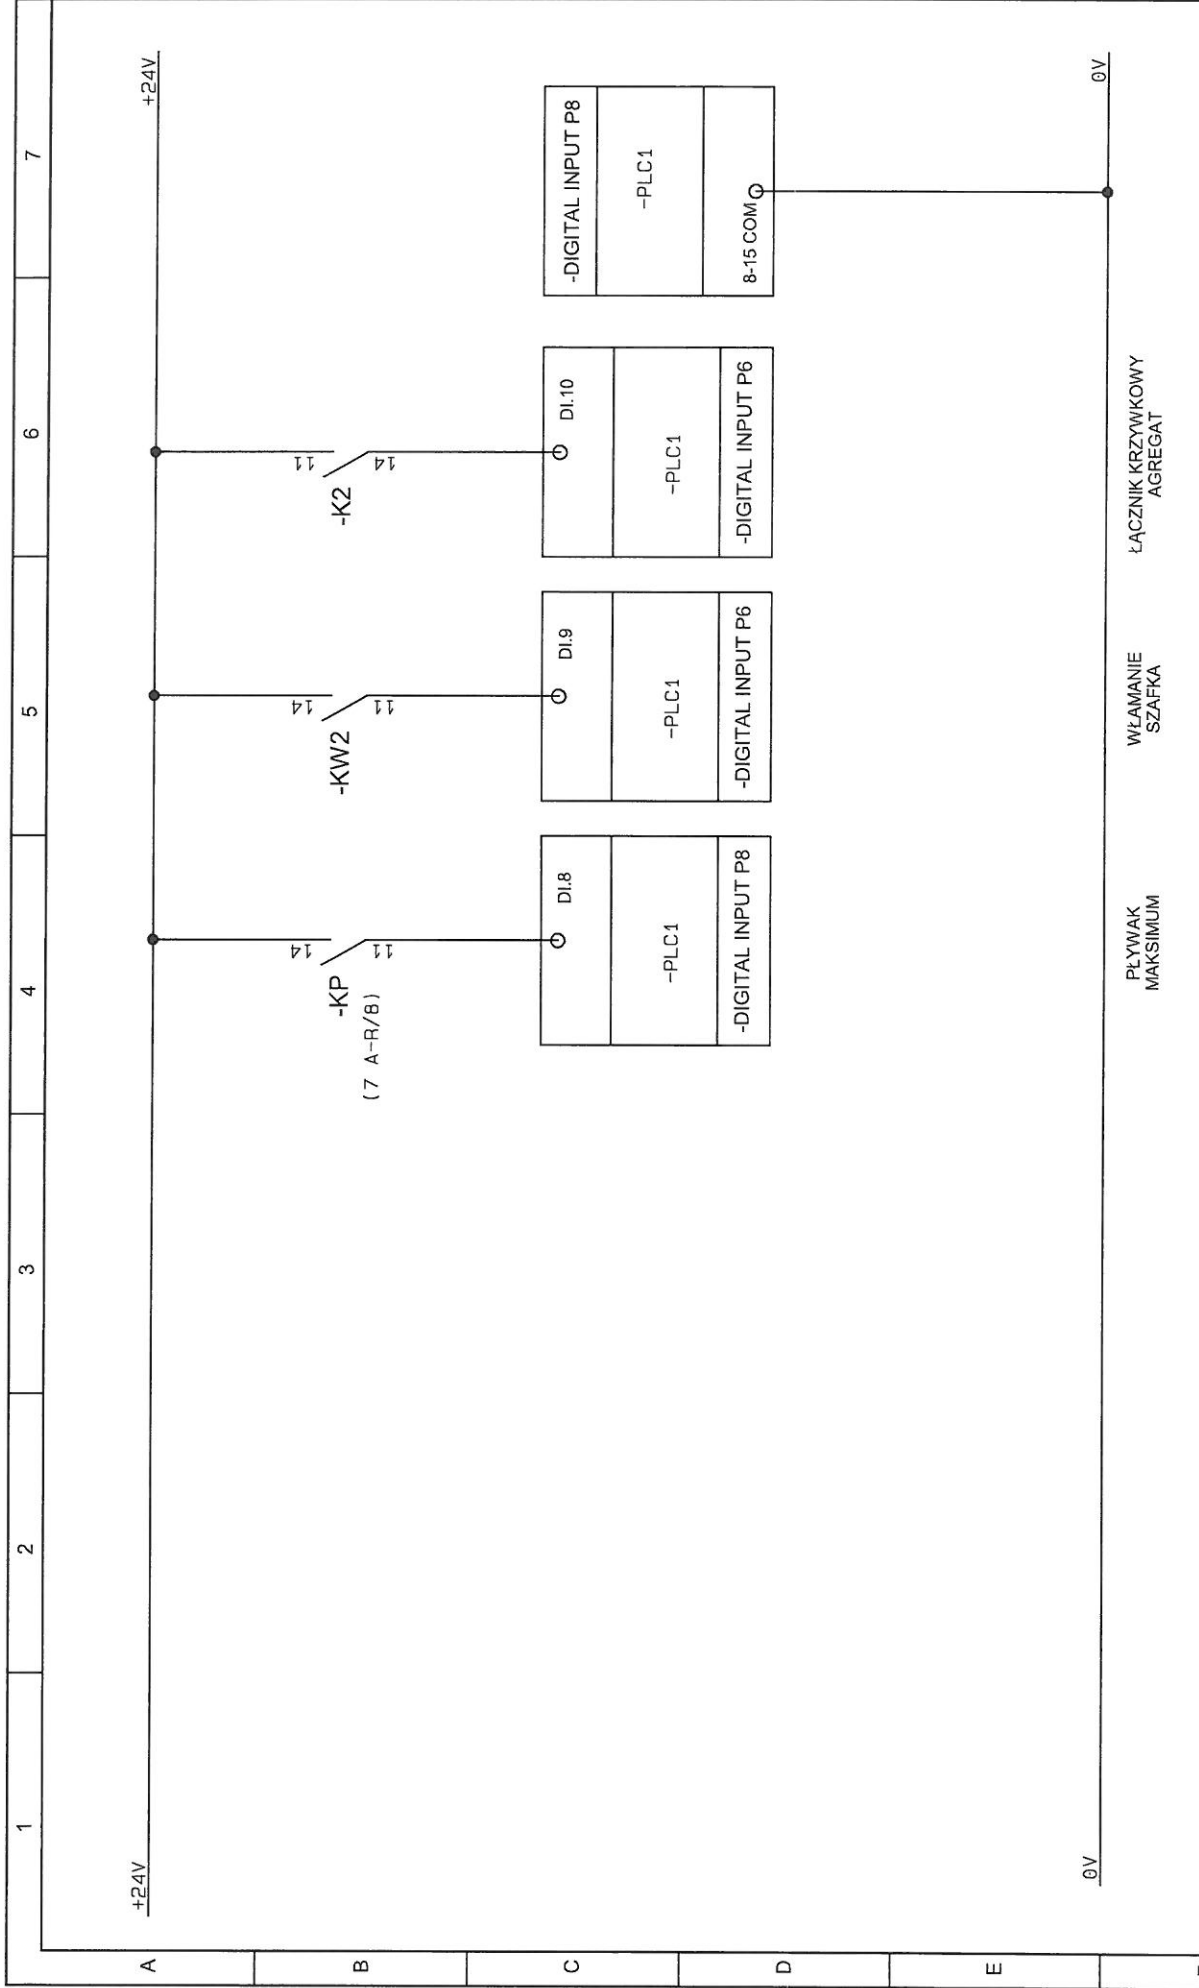

	ZAP SOFT Aneta Zmarzły ul. Lipowa 7 Folwark Tel.: (+48) 602 558 205 E-mail: biuro@zapsoft.pl	Klient: Gmina Padew Narodowa ul. Jana Kica 8 39-320 Padew Narodowa Nazwa strony: Wejścia cyfrowe sterownika 8-10 Projekt: Modernizacja przepompowni ścieków P10 w ramach projektu "Poprawa	WŁAMANIE SZAFKA ŁĄCZNIK KRZYWKOWY AGREGAT	PLYWAK MAKSIMUM	WŁAMANIE SZAFKA ŁĄCZNIK KRZYWKOWY AGREGAT	Numer projektu: Strona: 11 PLC1 DI 8-10 A4	
	Opracował: Damian Wijk Data ostatniej zmiany: 2016-07-26 15:48:58	7	6	5	4	3	2

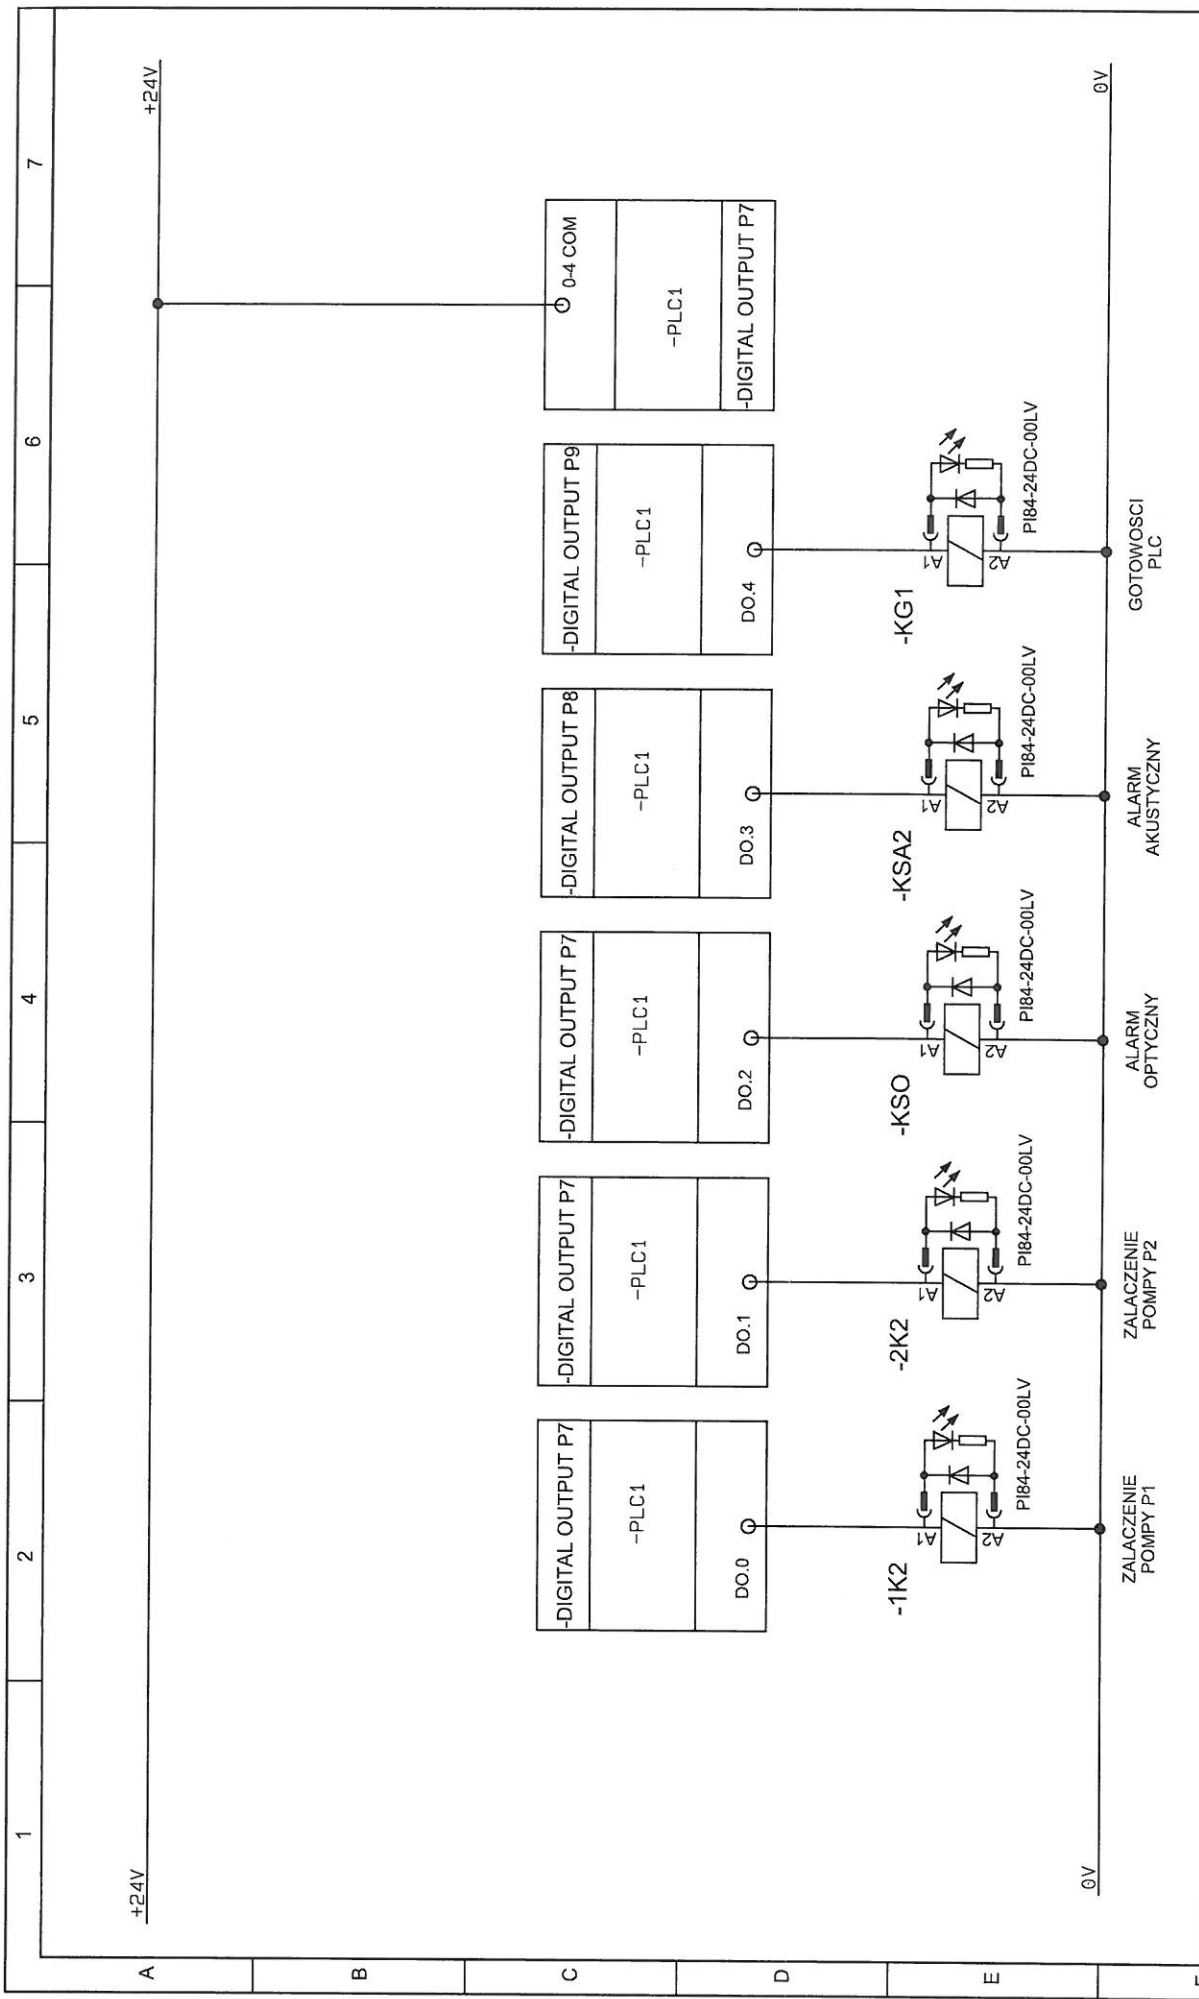


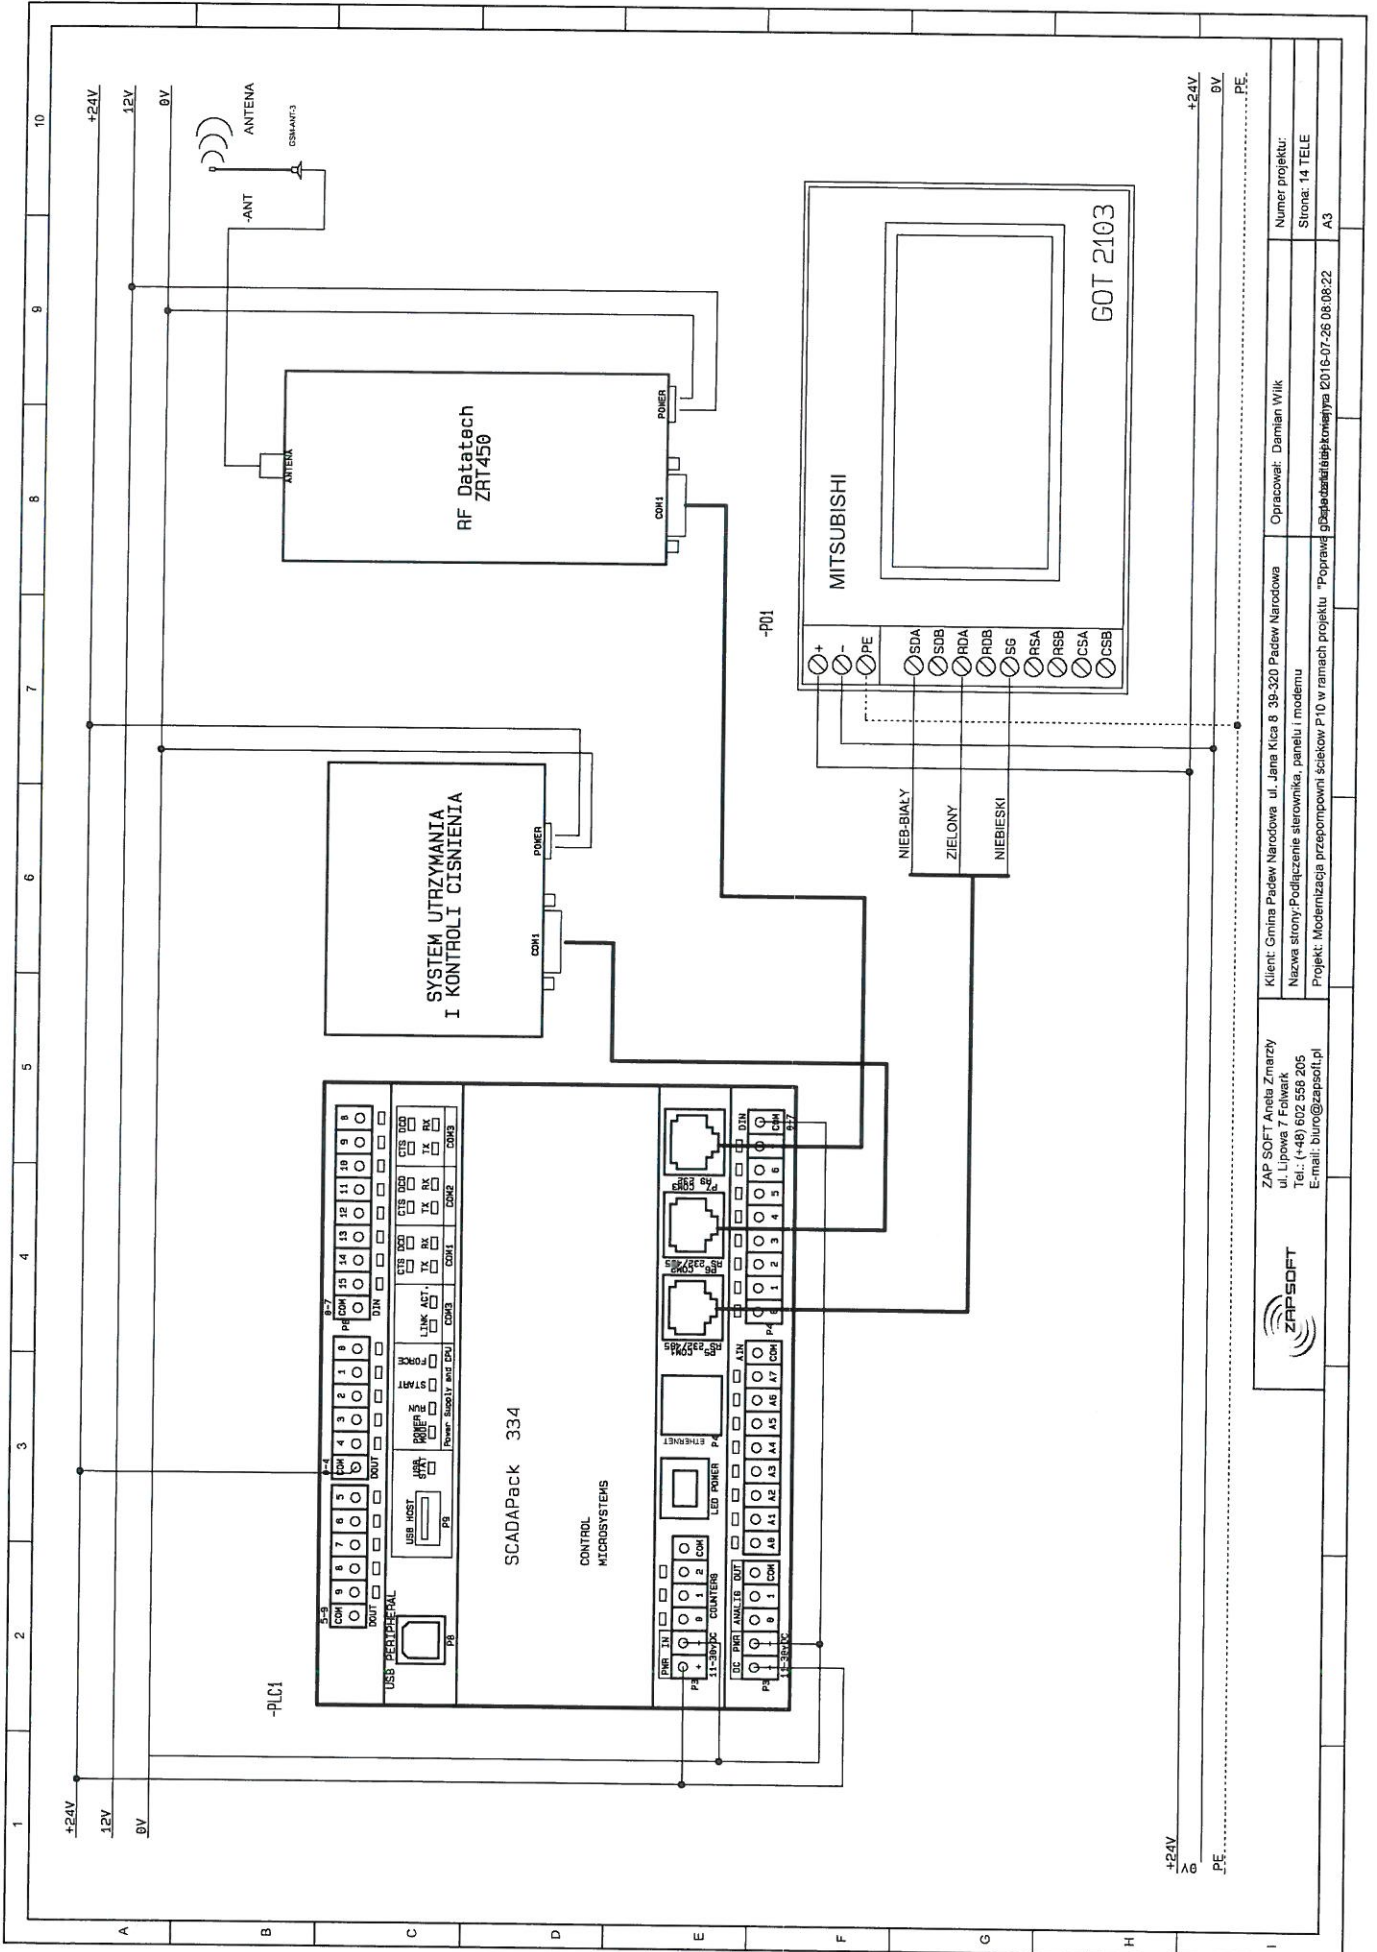
 <p>ZAP SOFT Aneta Zmarzły ul. Lipowa 7 Folwark Tel.: (+48) 602 558 205 E-mail: biuro@zapsoft.pl</p>	<p>Klient: Gmina Padew Narodowa ul. Jana Kica 8 39-320 Padew Narodowa</p>	Opracował: Damian Wijk	Numer projektu:
	<p>Nazwa strony: Wyjścia cyfrowe sterownika 0-4</p>	<p>Projekt: Modernizacja przepompowni ścieków P10 w ramach projektu "Poprawa bezpieczeństwa ostatniej zmiany: 2016-07-26 15:48:54</p>	<p>Strona: 12 PLC1 DO 0-4</p>
			A4

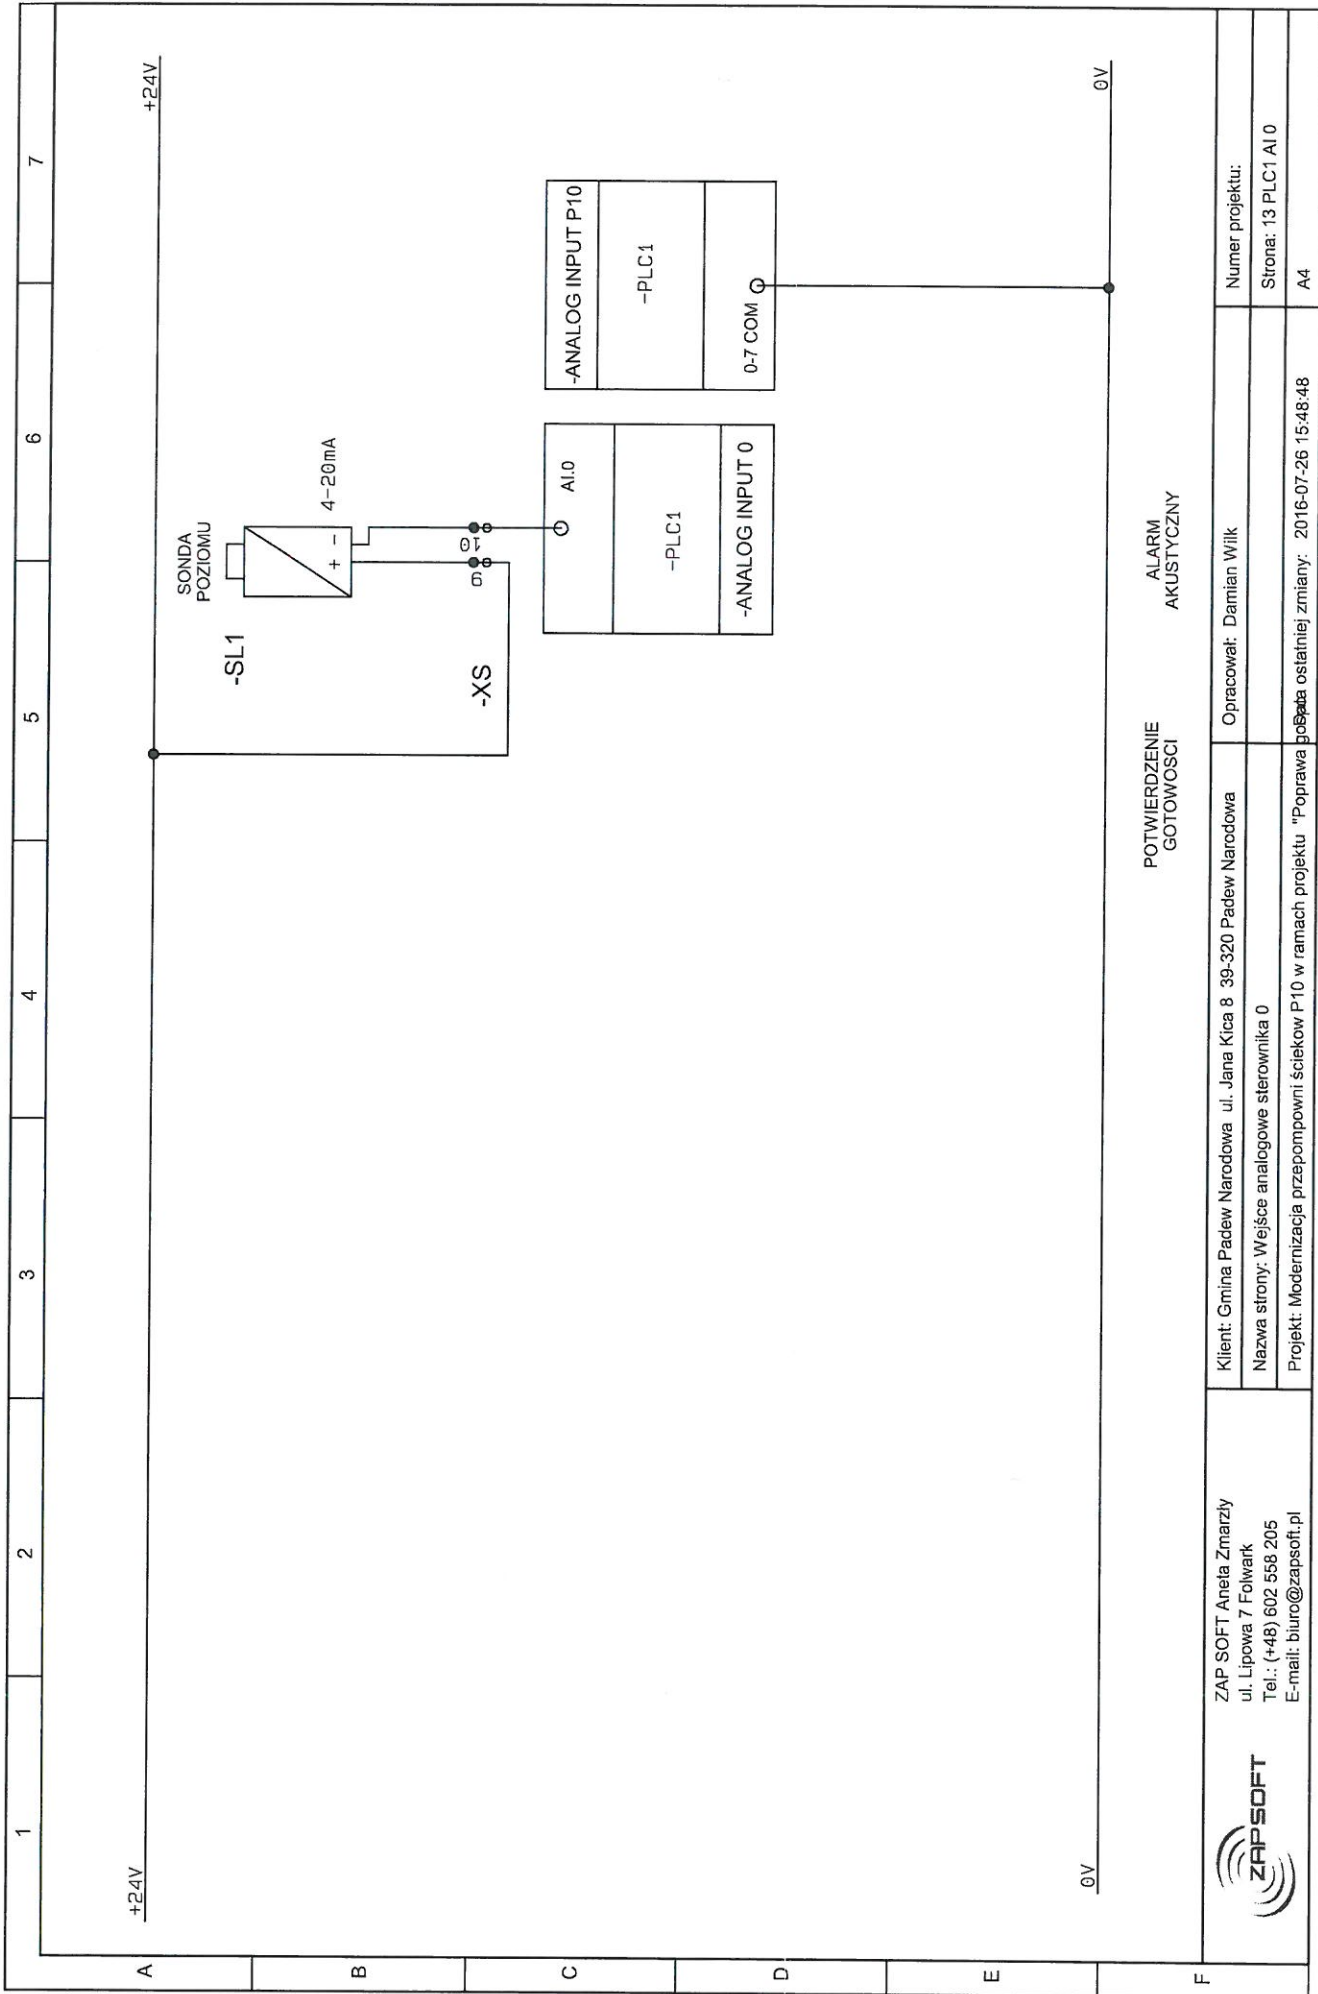

POTWIERDZENIE
GOTOWOSCI

ALARM
AKUSTYCZNY

 <p>ZAP SOFT Aneta Zmarzły ul. Lipowa 7 Folwark Tel.: (+48) 602 558 205 E-mail: biuro@zapsoft.pl</p>	<p>Klient: Gmina Padew Narodowa ul. Jana Kica 8 39-320 Padew Narodowa</p>	<p>Opracował: Damian Wilk</p>	<p>Numer projektu:</p>
	<p>Nazwa strony: Wejście analogowe sterownika 0</p>	<p>Projekt: Modernizacja przepompowni ścieków P10 w ramach projektu "Poprawa bezpieczeństwa"</p>	<p>Strona: 13 PLC1 AI 0</p>
	<p>Projekt: Modernizacja przepompowni ścieków P10 w ramach projektu "Poprawa bezpieczeństwa"</p>	<p>2016-07-26 15:48:48</p>	<p>A4</p>




ZAP SOFT Aneta Zmarzy
 ul. Lipowa 7 Falwisk
 Tel.: (+48) 602 556 205
 E-mail: biuro@zapssoft.pl



Klient: Gmina Pudew Narodowa ul. Jana Kicia 8 39-320 Pudew Narodowa
 Nazwa strony/Podłączenie sterownika, panelu i modemu
 Projekt: Modernizacja przepompowni ścieków P10 w ramach projektu "Poprawa bezpieczeństwa i jakości wody w ramach projektu"

Opracował: Damián Wilk
 Numer projektu:
 Strona: 14 TELE
 A3

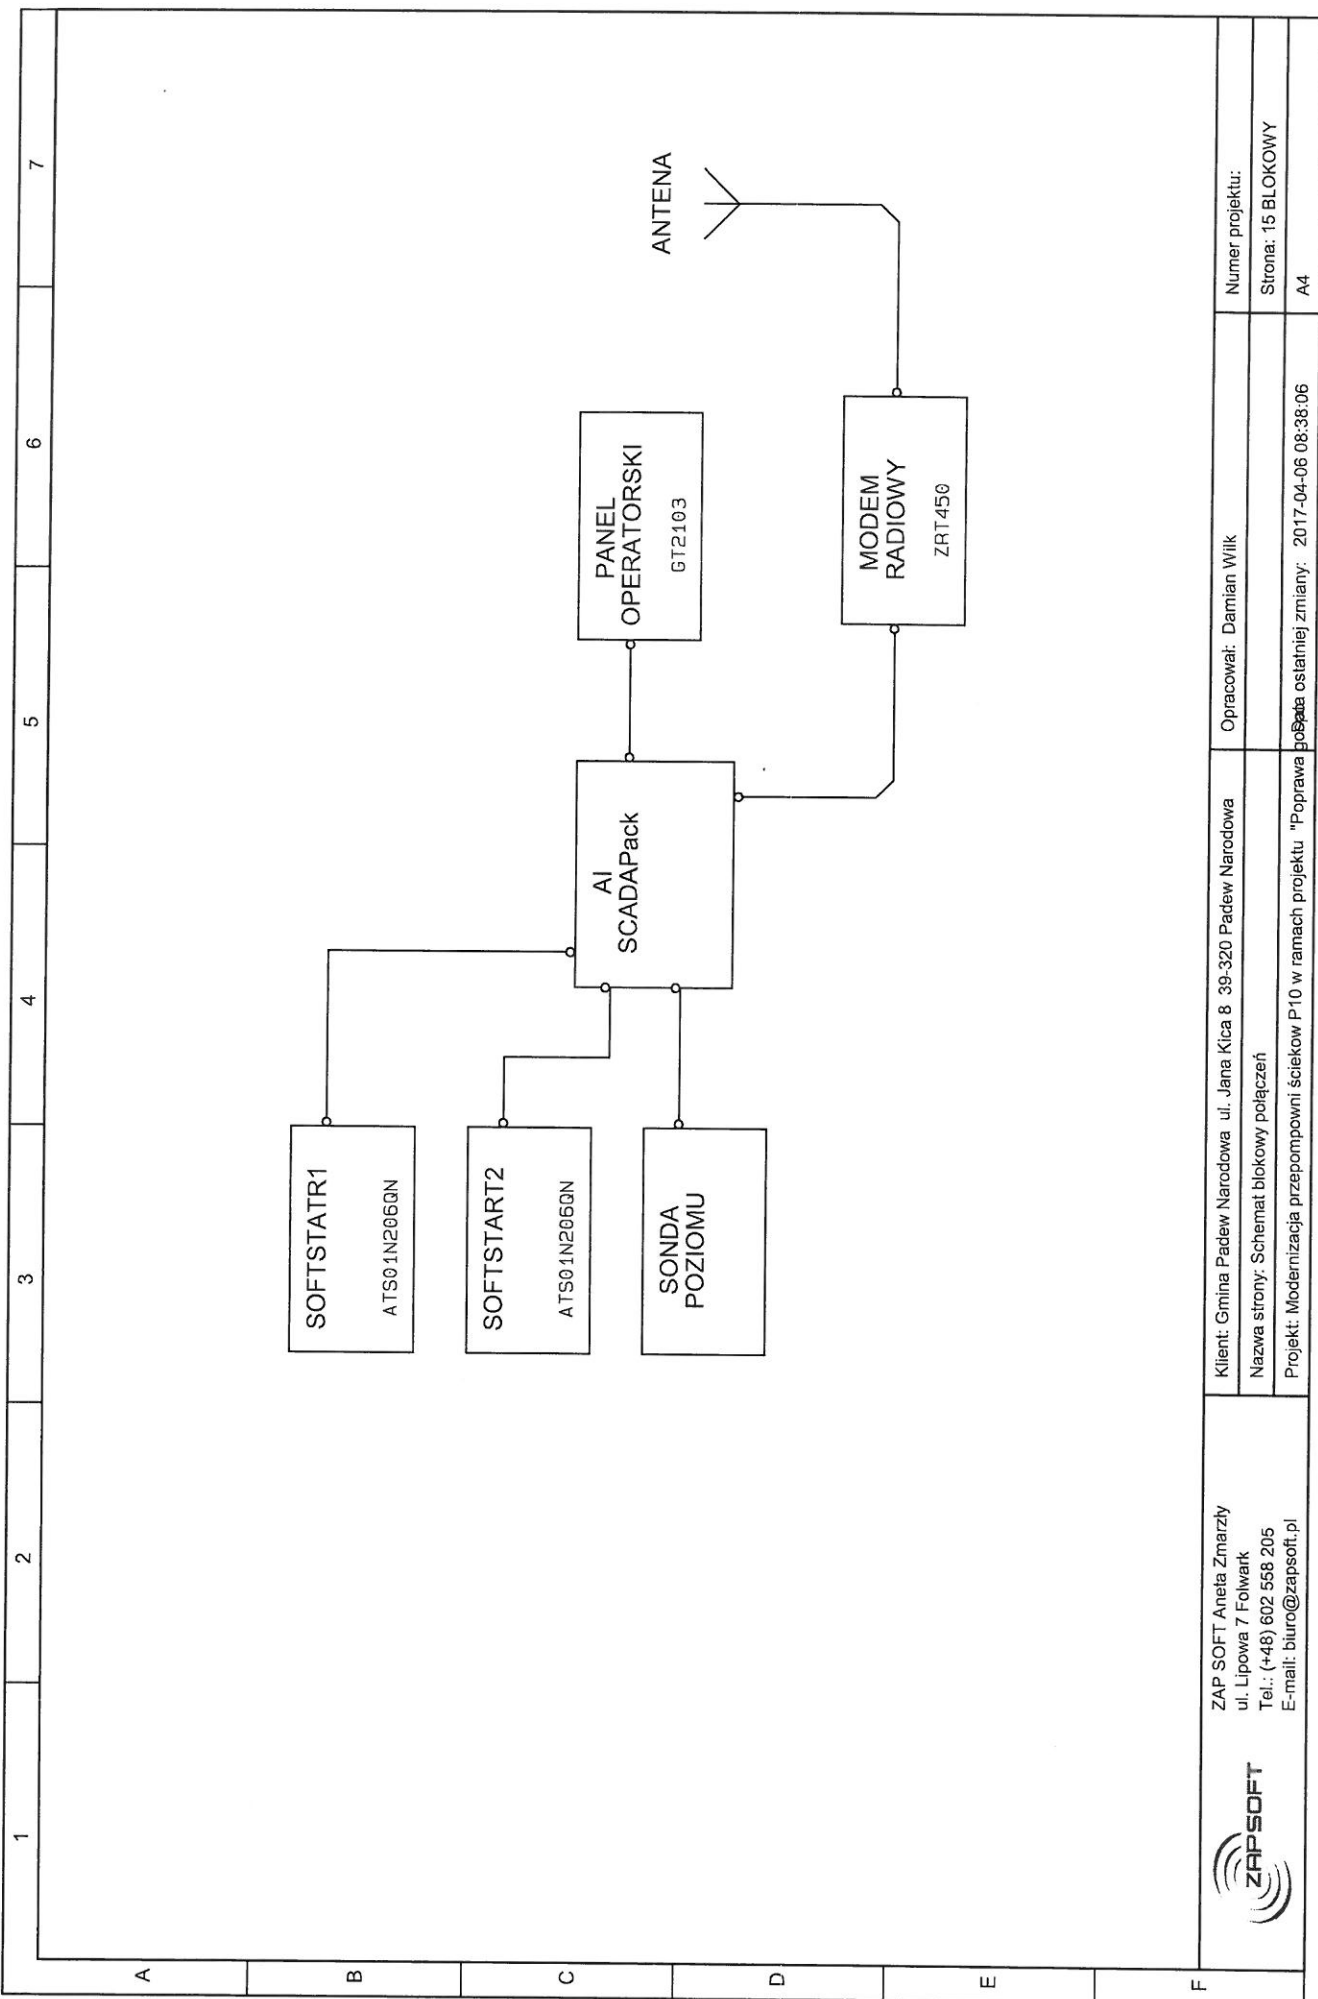

1 2 3 4 5 6 7

A B C D E F

ZAP SOFT Aneta Zmarzły
 ul. Lipowa 7 Folwark
 Tel.: (+48) 602 558 205
 E-mail: biuro@zapsoft.pl



Klient: Gmina Padew Narodowa ul. Jana Kicia 8 39-320 Padew Narodowa
 Nazwa strony: Schemat blokowy połączeń
 Projekt: Modernizacja przepompowni ścieków P10 w ramach projektu "Poprawa jakości ostatniej zmiany: 2017-04-06 08:38:06"

Opracował: Damian Wilk

Numer projektu:
 Strona: 15 BLOKOWY
 A4