



ZAP SOFT Aneta Zmarzły

ul. Lipowa 7 Folwark

Tel.:(+48) 602 558 205

E-mail: biuro@zapsoft.pl


Nr projektu:

SCHEMATY ELEKTRYCZNE

Modernizacja przepompowni ścieków P11 w ramach projektu
"Poprawa gospodarki ściekowej na terenie Gminy Padew
Narodowa - Monitoring i telemetria."

Zleceniodawca: Gmina Padew Narodowa
ul. Jana Kica 8
39-320 Padew Narodowa

	Imię i nazwisko	Data	Podpis
Opracował	Damian Wilk	2 G. 07. 2016	 ZAP SOFT Aneta Zmarzły 46-060 Folwark ul. Lipowa 7 M.P.: 574-168-09-76 tel. 0602-558205
Zatwierdził	<i>Marcin Zmarzły</i>	2 G. 07. 2016	

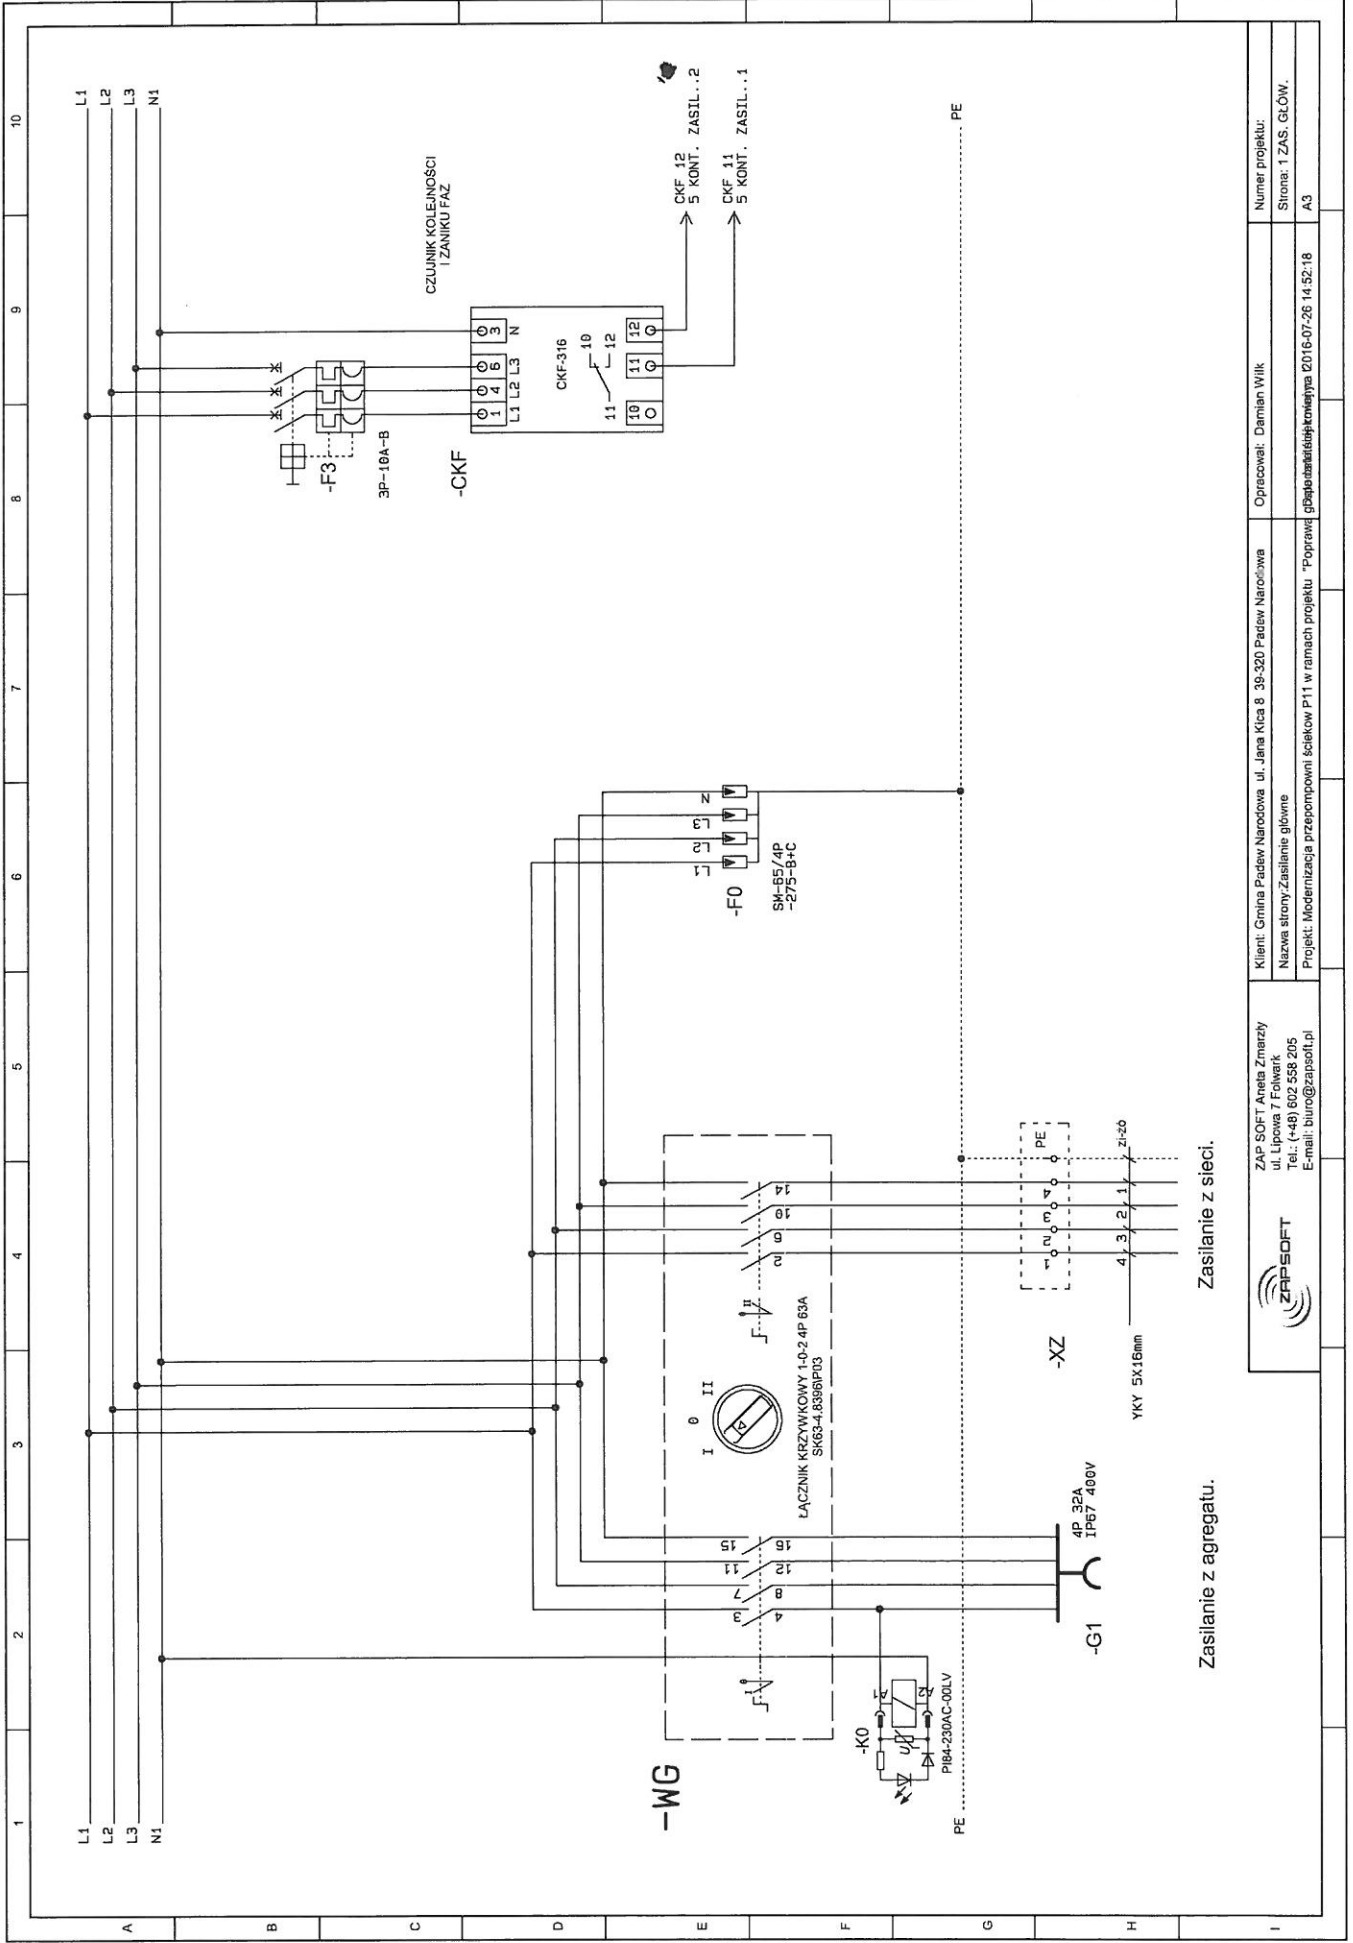

Zasilanie z agregatu.

Zasilanie z sieci.




ZAP SOFT Aneta Zmarzy
ul. Lipowa 7 Folwark
Tel.: (+48) 602 558 205
E-mail: biuro@zapssoft.pl


Klient: Gmina Padew Narodowa ul. Jana Kłosa 8 39-320 Padew Narodowa
Nazwa strony: Zasilanie główne
Projekt: Modernizacja przepompowni ścieków P11 w ramach projektu "Poprawa gospodarki ściekowej" 2016-07-26 14.52.18

Opracował: Damian Wilk

Numer projektu:
Strona: 1 ZAS. GŁÓW.
A3

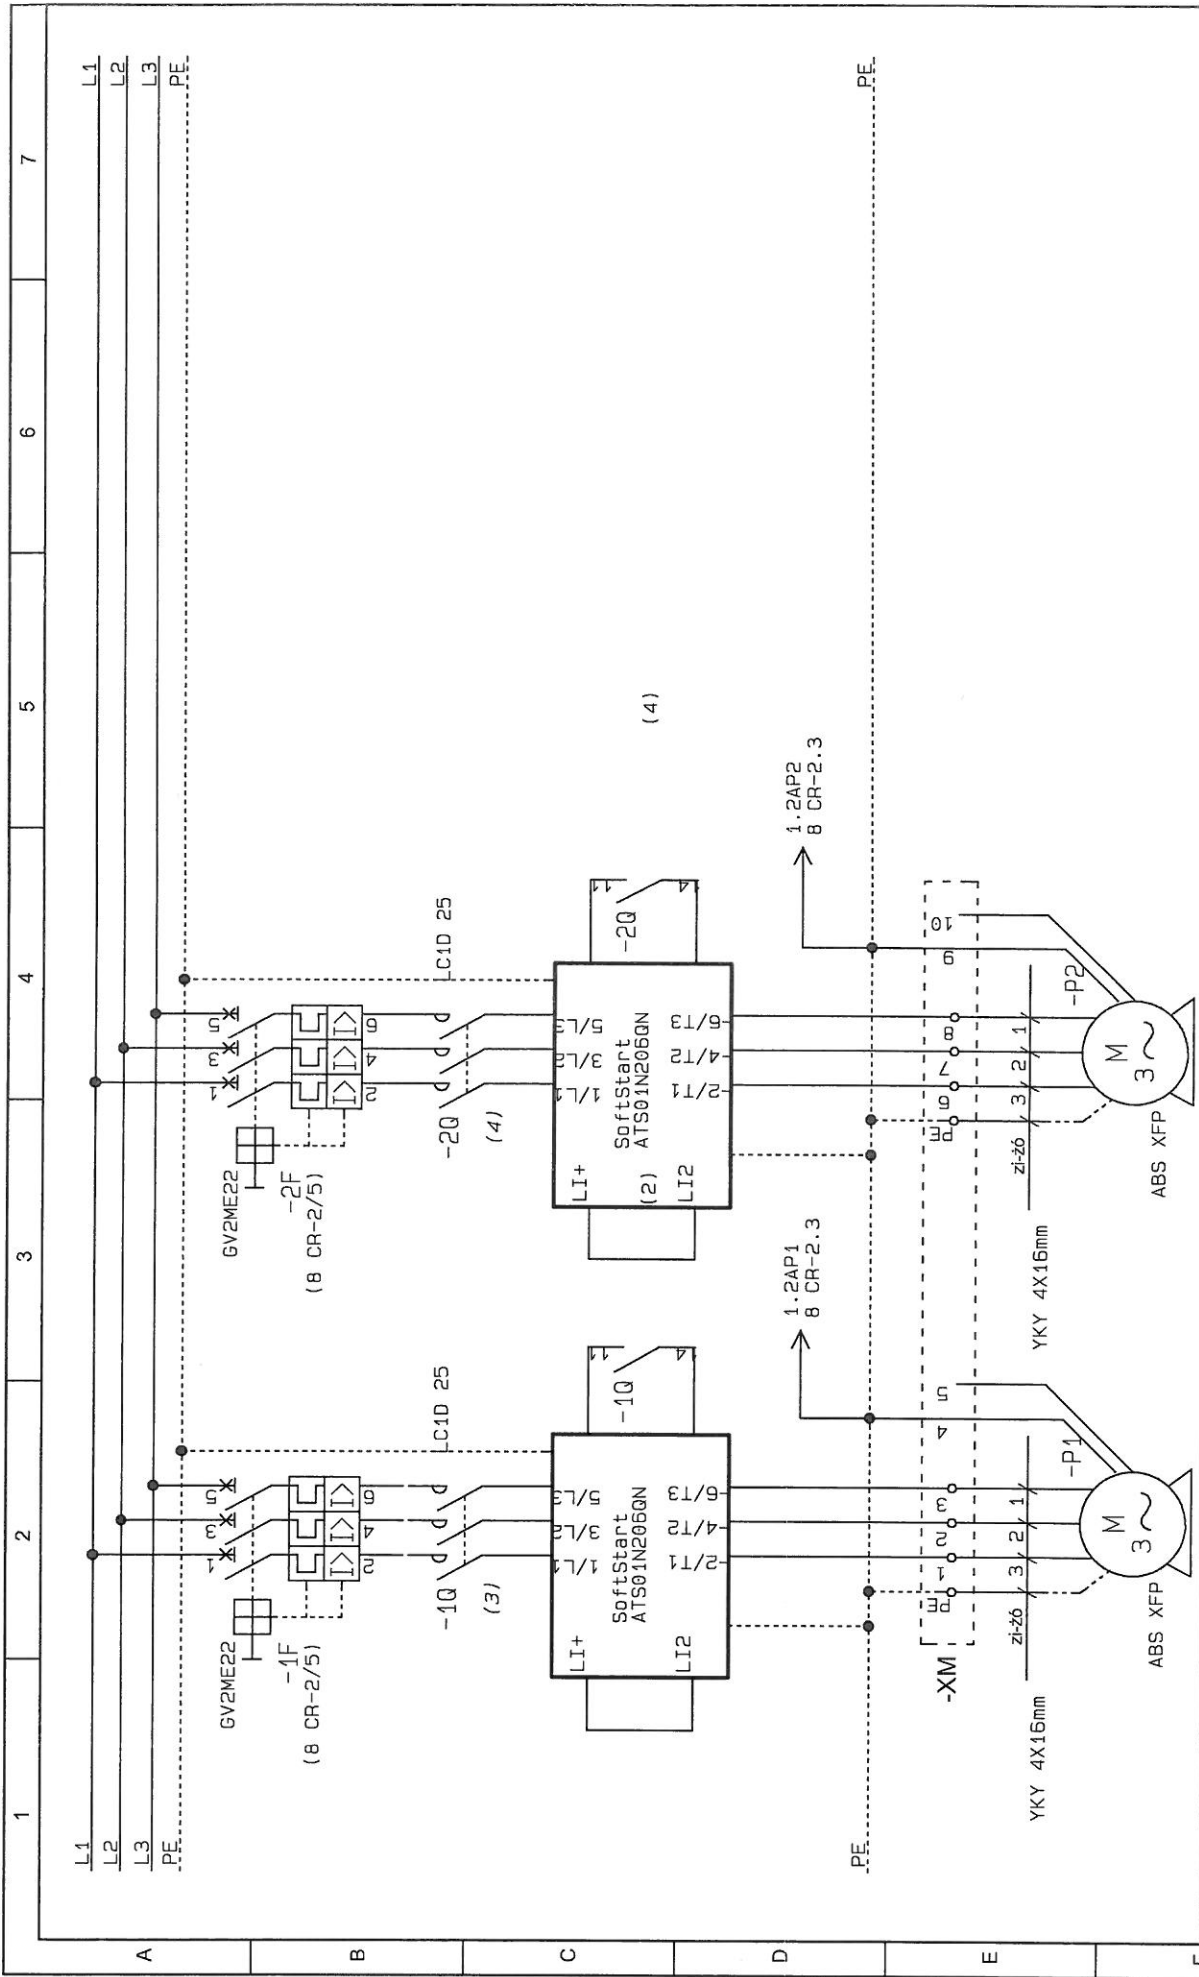

ZAP SOFT Aneta Zmarzły ul. Lipowa 7 Folwark Tel.: (+48) 602 558 205 E-mail: biuro@zapsoft.pl		Klient: Gmina Padew Narodowa ul. Jana Kica 8 39-320 Padew Narodowa		Opracował: Damian Wilk		Numer projektu:	
Nazwa strony: Zasilanie pomp		Projekt: Modernizacja przepompowni ścieków P11 w ramach projektu "Poprawa jakości ostatniej zmiany: 2017-04-03 12:39:46		Strona: 2 PC POW		A4	

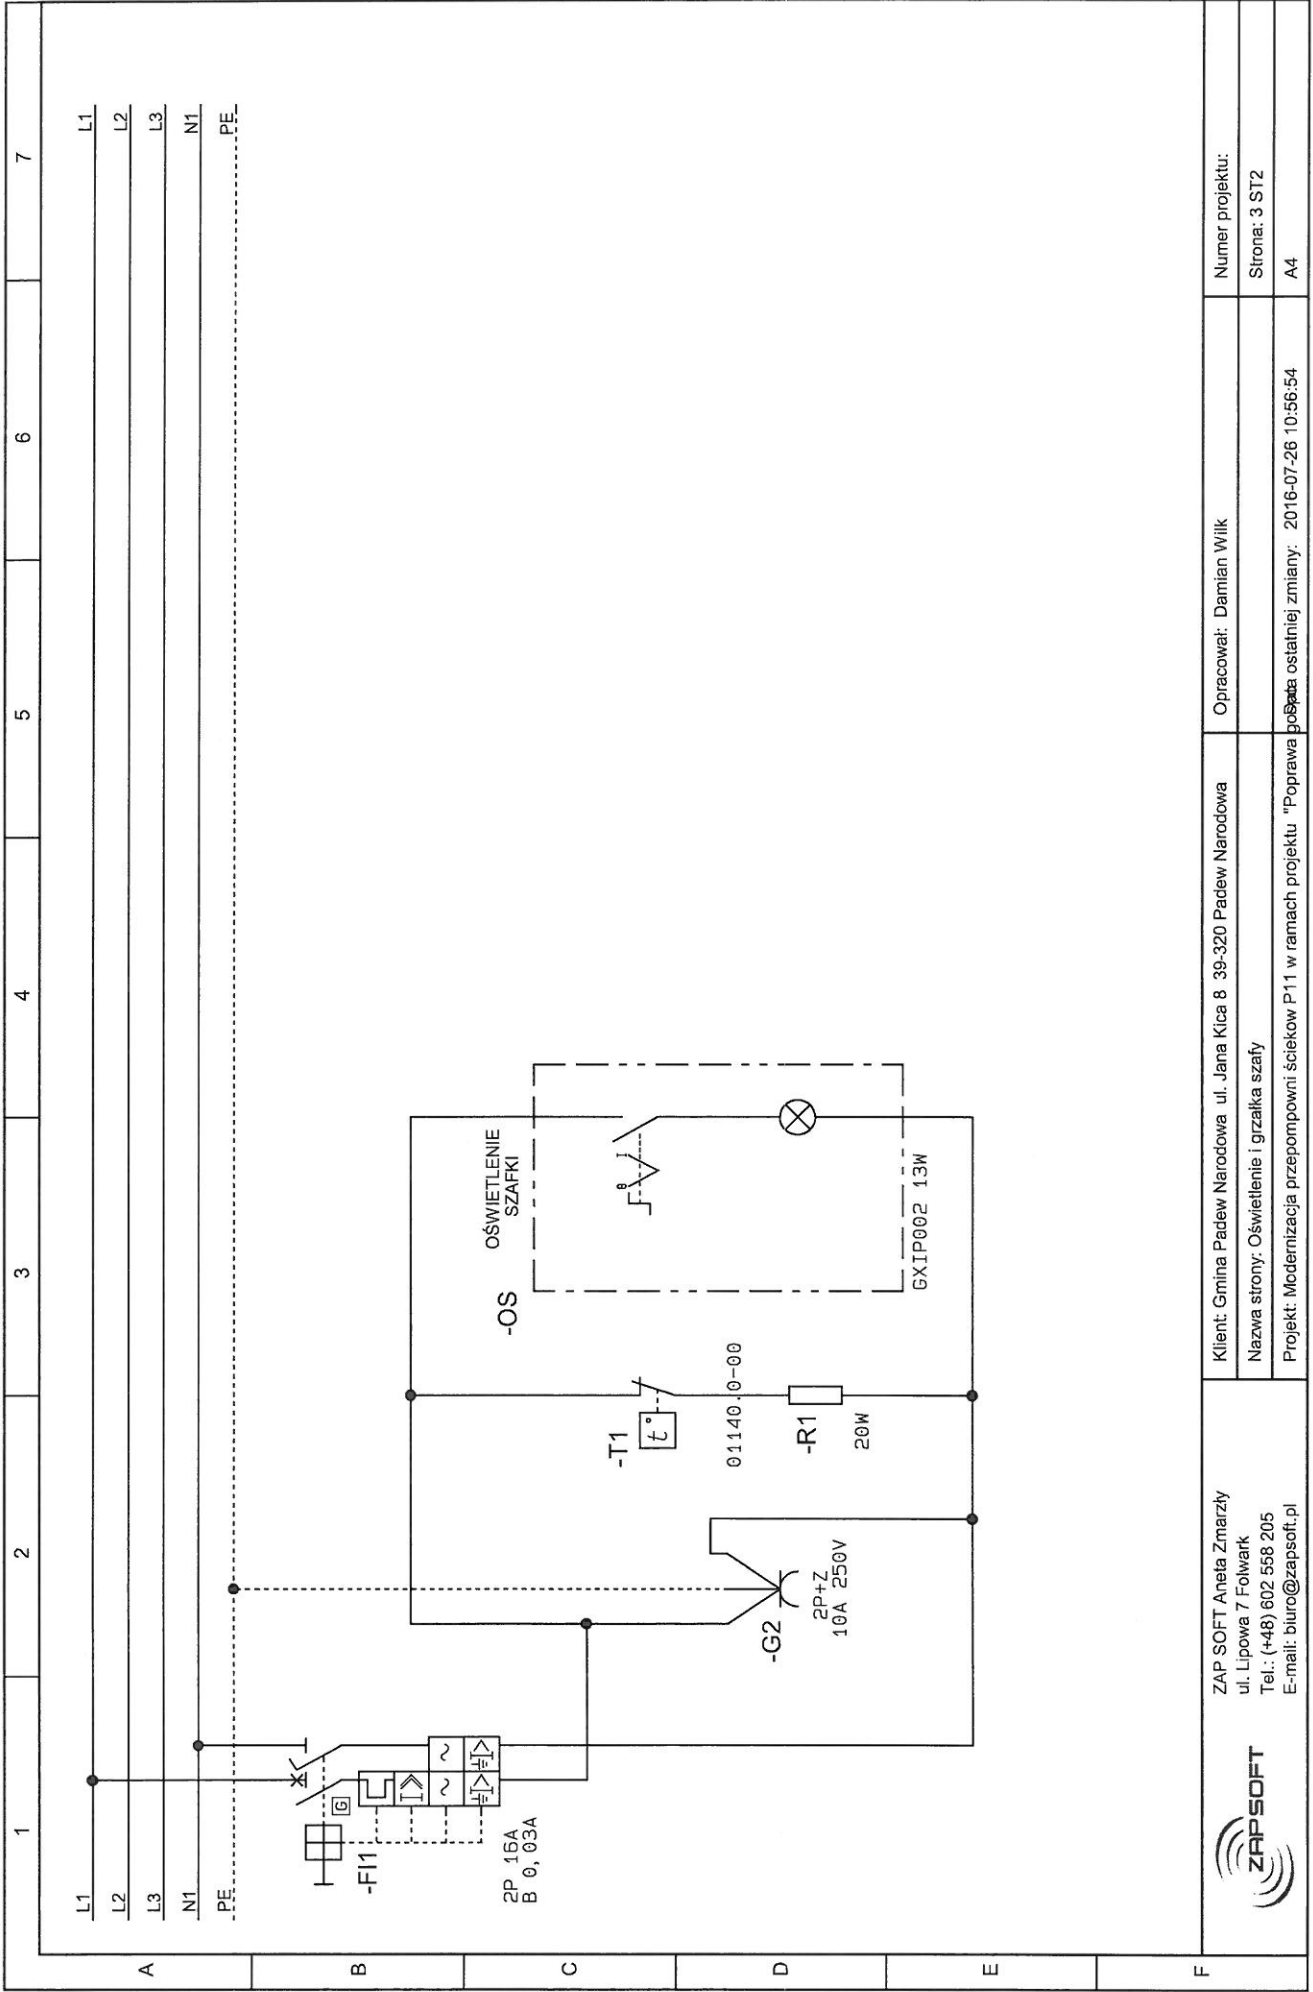

ZAP SOFT Aneta Zmarzły
 ul. Lipowa 7 Folwark
 Tel.: (+48) 602 558 205
 E-mail: biuro@zapsoft.pl



Klient: Gmina Padew Narodowa ul. Jana Kica 8 39-320 Padew Narodowa

Nazwa strony: Oświetlenie i grzałka szafy


Projekt: Modernizacja przepompowni ścieków P11 w ramach projektu "Poprawa jakości wody w gminie Padew Narodowa"


Opracował: Damian Wilk


Numer projektu:

Strona: 3 ST2

A4

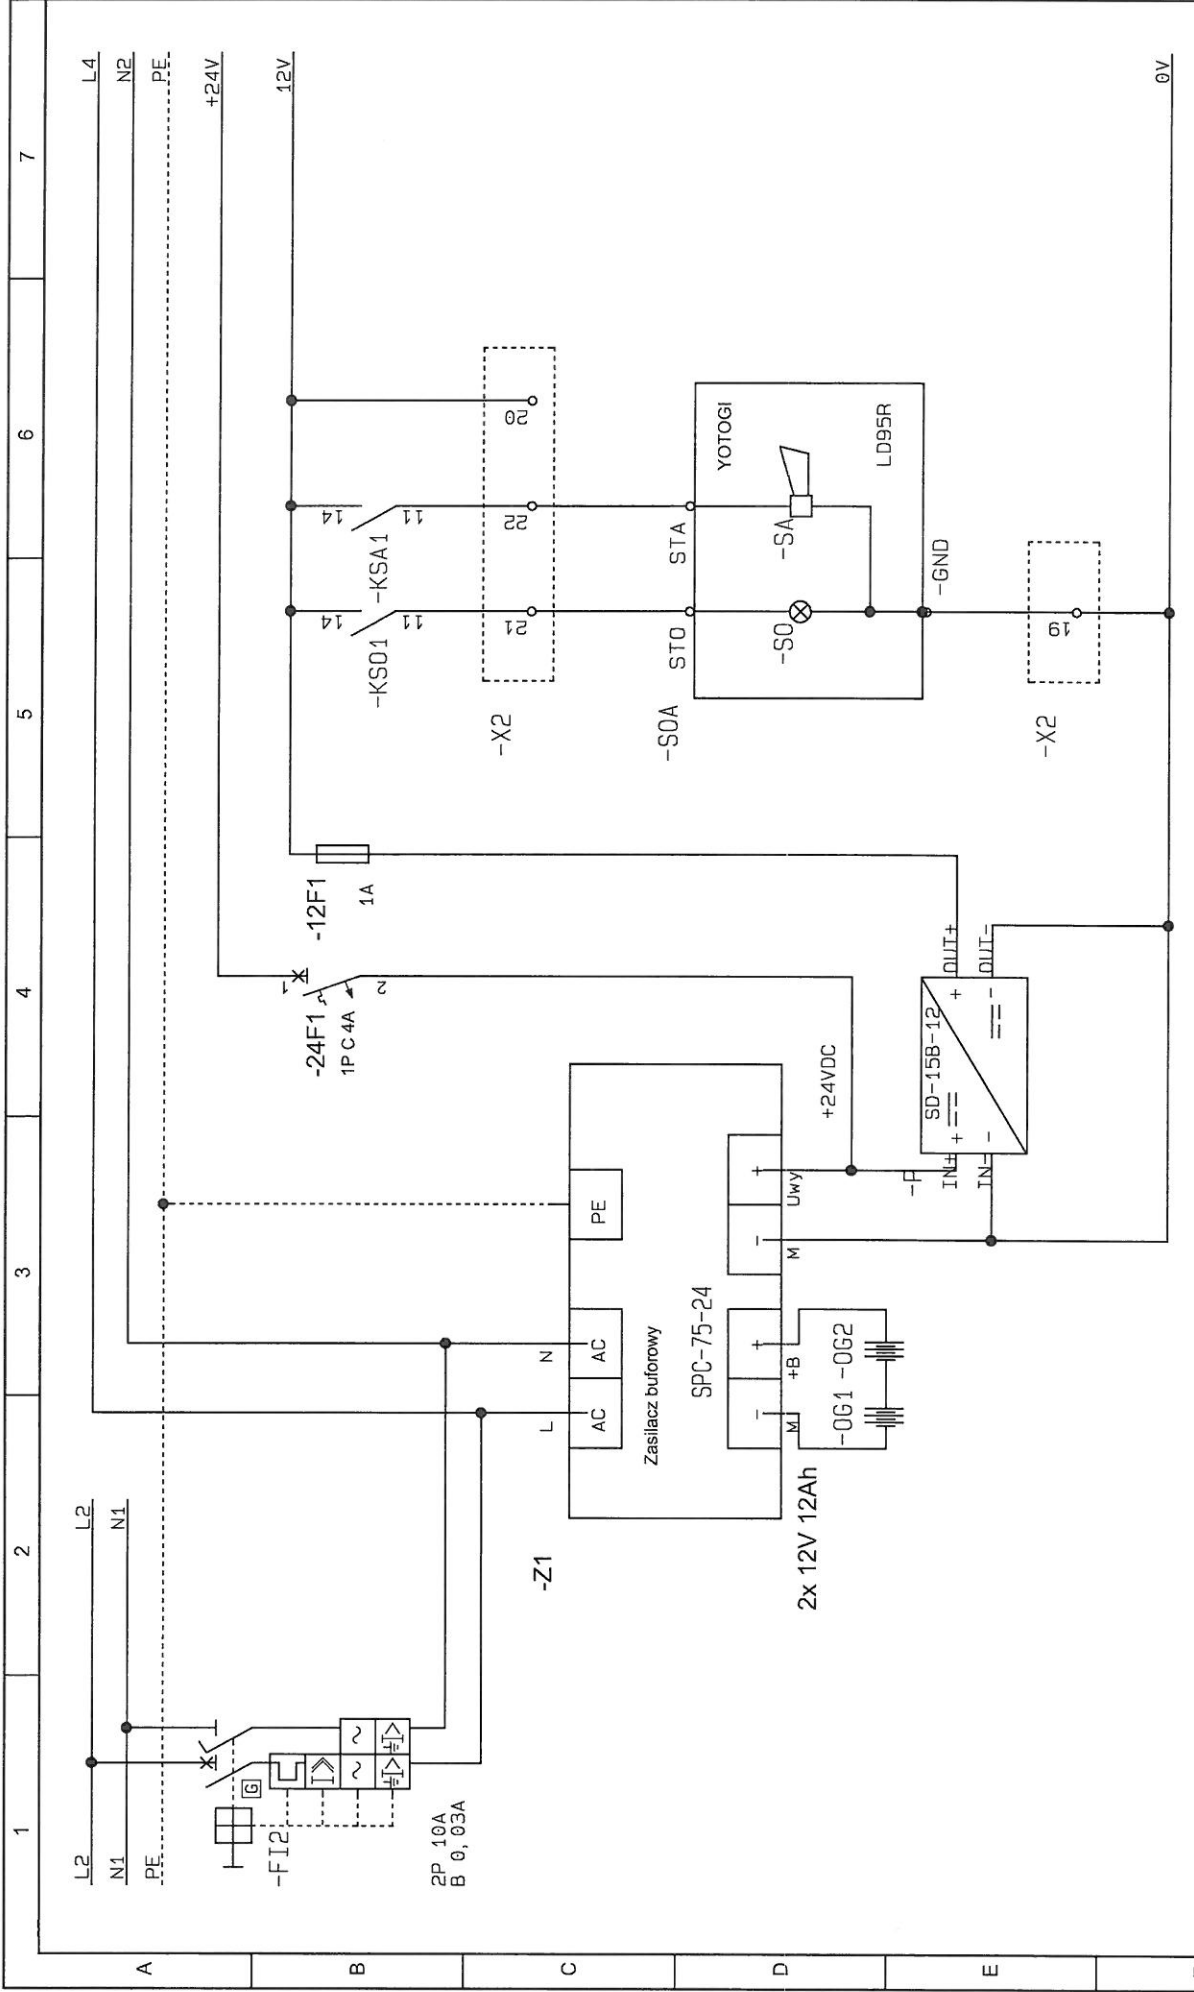

	Klient: Gmina Padew Narodowa ul. Jana Kica 8 39-320 Padew Narodowa Nazwa strony: Zasilacz 24V i 12V + zasilanie alarm Projekt: Modernizacja przepompowni ścieków P11 w ramach projektu "Poprawa bezpieczeństwa ostatniej zmiany" 2016-07-26 14:58:34		Opracował: Damian Wilk		Numer projektu: Strona: 4 ZASILACZ	
	ZAP SOFT Aneta Zmarzły ul. Lipowa 7 Folwark Tel.: (+48) 602 558 205 E-mail: biuro@zapsoft.pl		2016-07-26 14:58:34		A4	

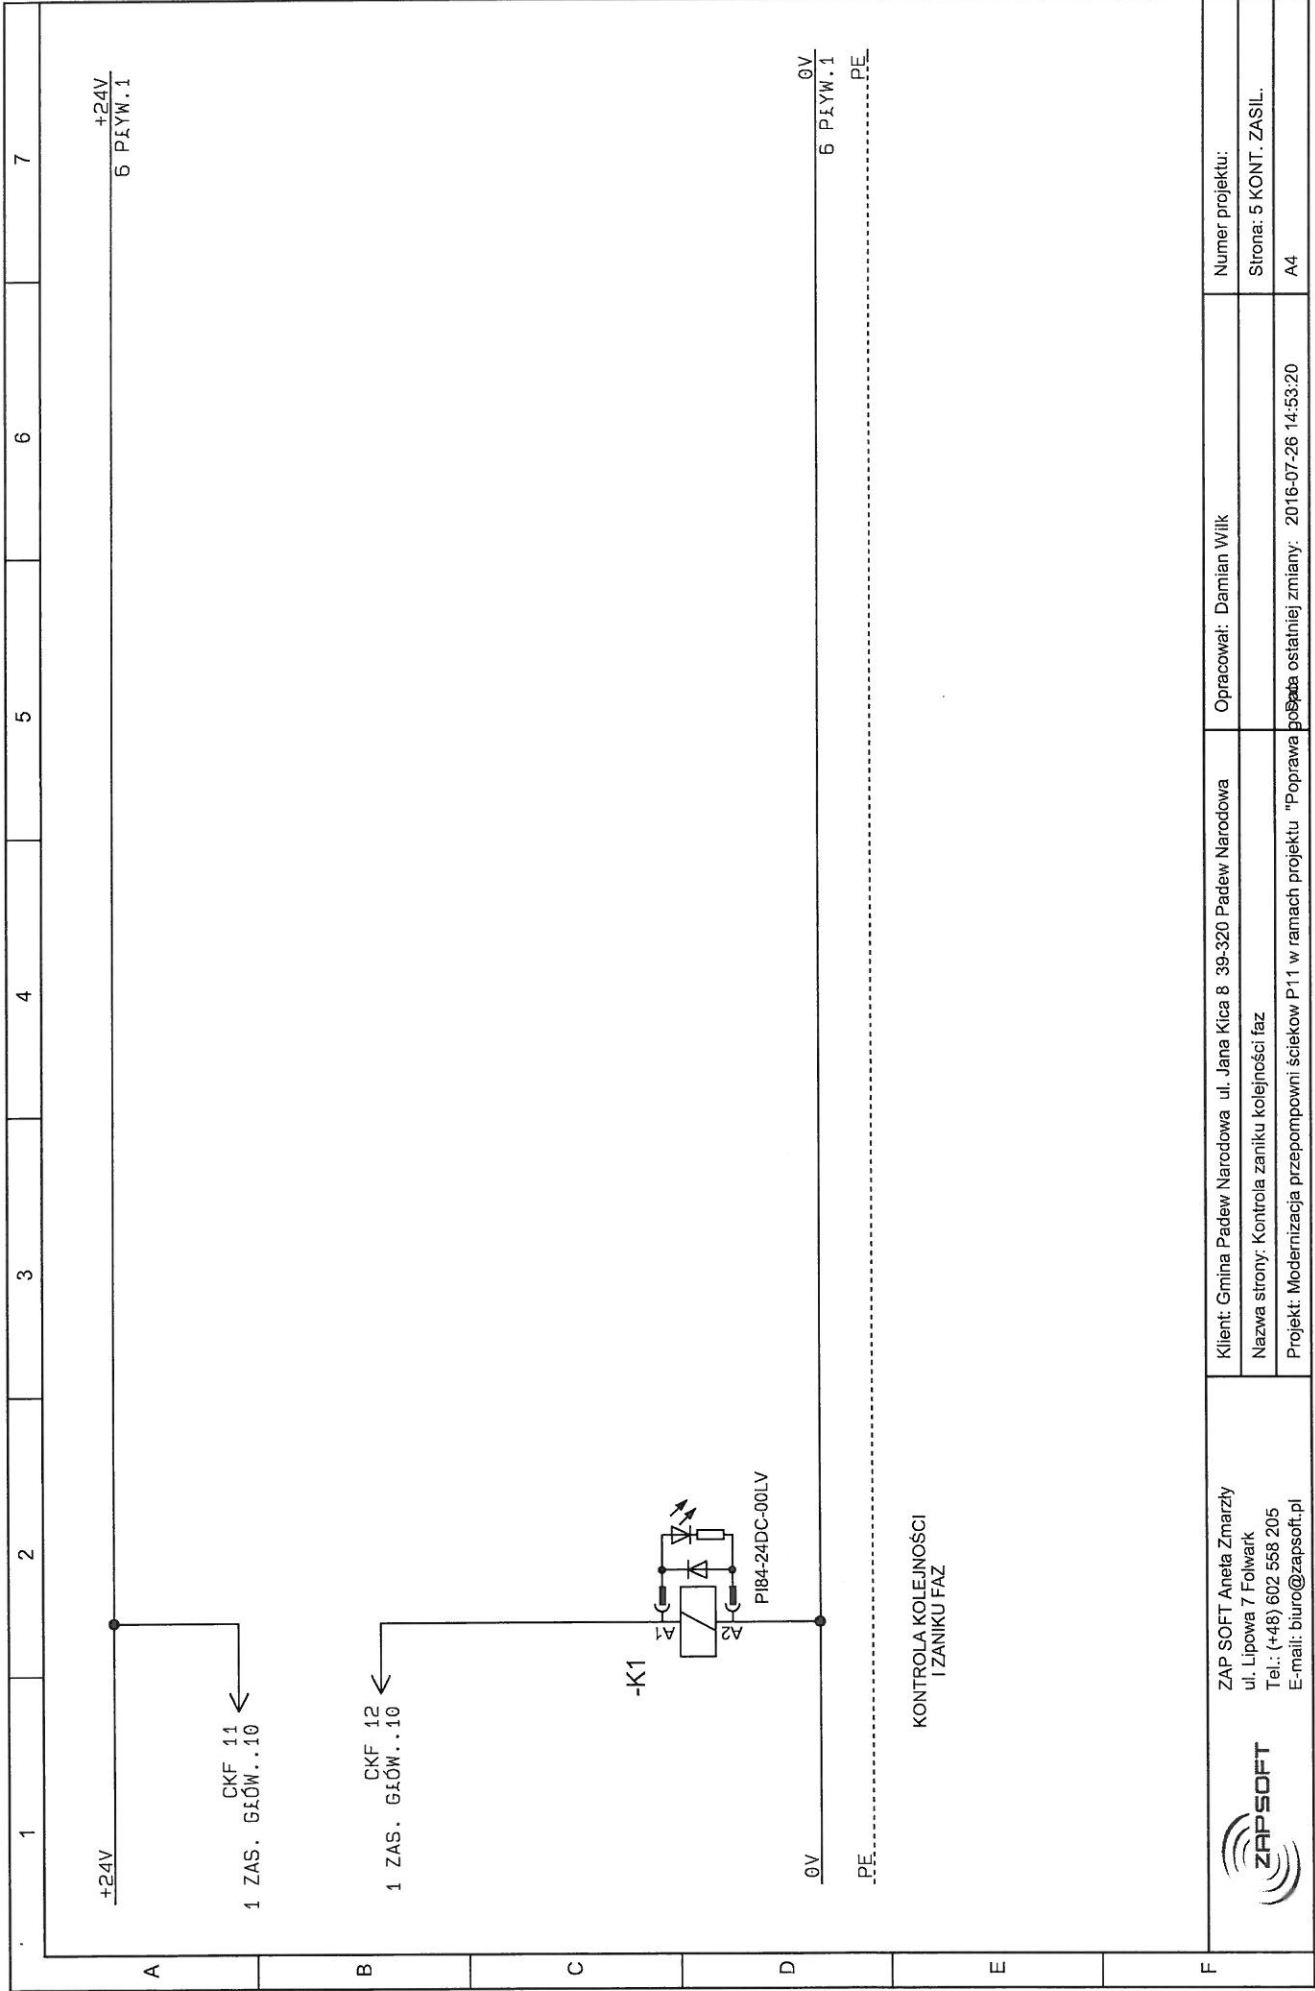

ZAP SOFT Aneta Zmarzły
ul. Lipowa 7 Folwark
Tel.: (+48) 602 568 205
E-mail: biuro@zapssoft.pl

Klient: Gmina Padew Narodowa ul. Jana Kica 8 39-320 Padew Narodowa
Nazwa strony: Kontrola zaniku kolejności faz
Projekt: Modernizacja przepompowni ścieków P11 w ramach projektu "Poprawa jakości wody w ramach projektu "Poprawa jakości wody"


Opracował: Damian Wilk

poprawa ostatniej zmiany: 2016-07-26 14:53:20

Numer projektu:

Strona: 5 KONT. ZASIL.

A4

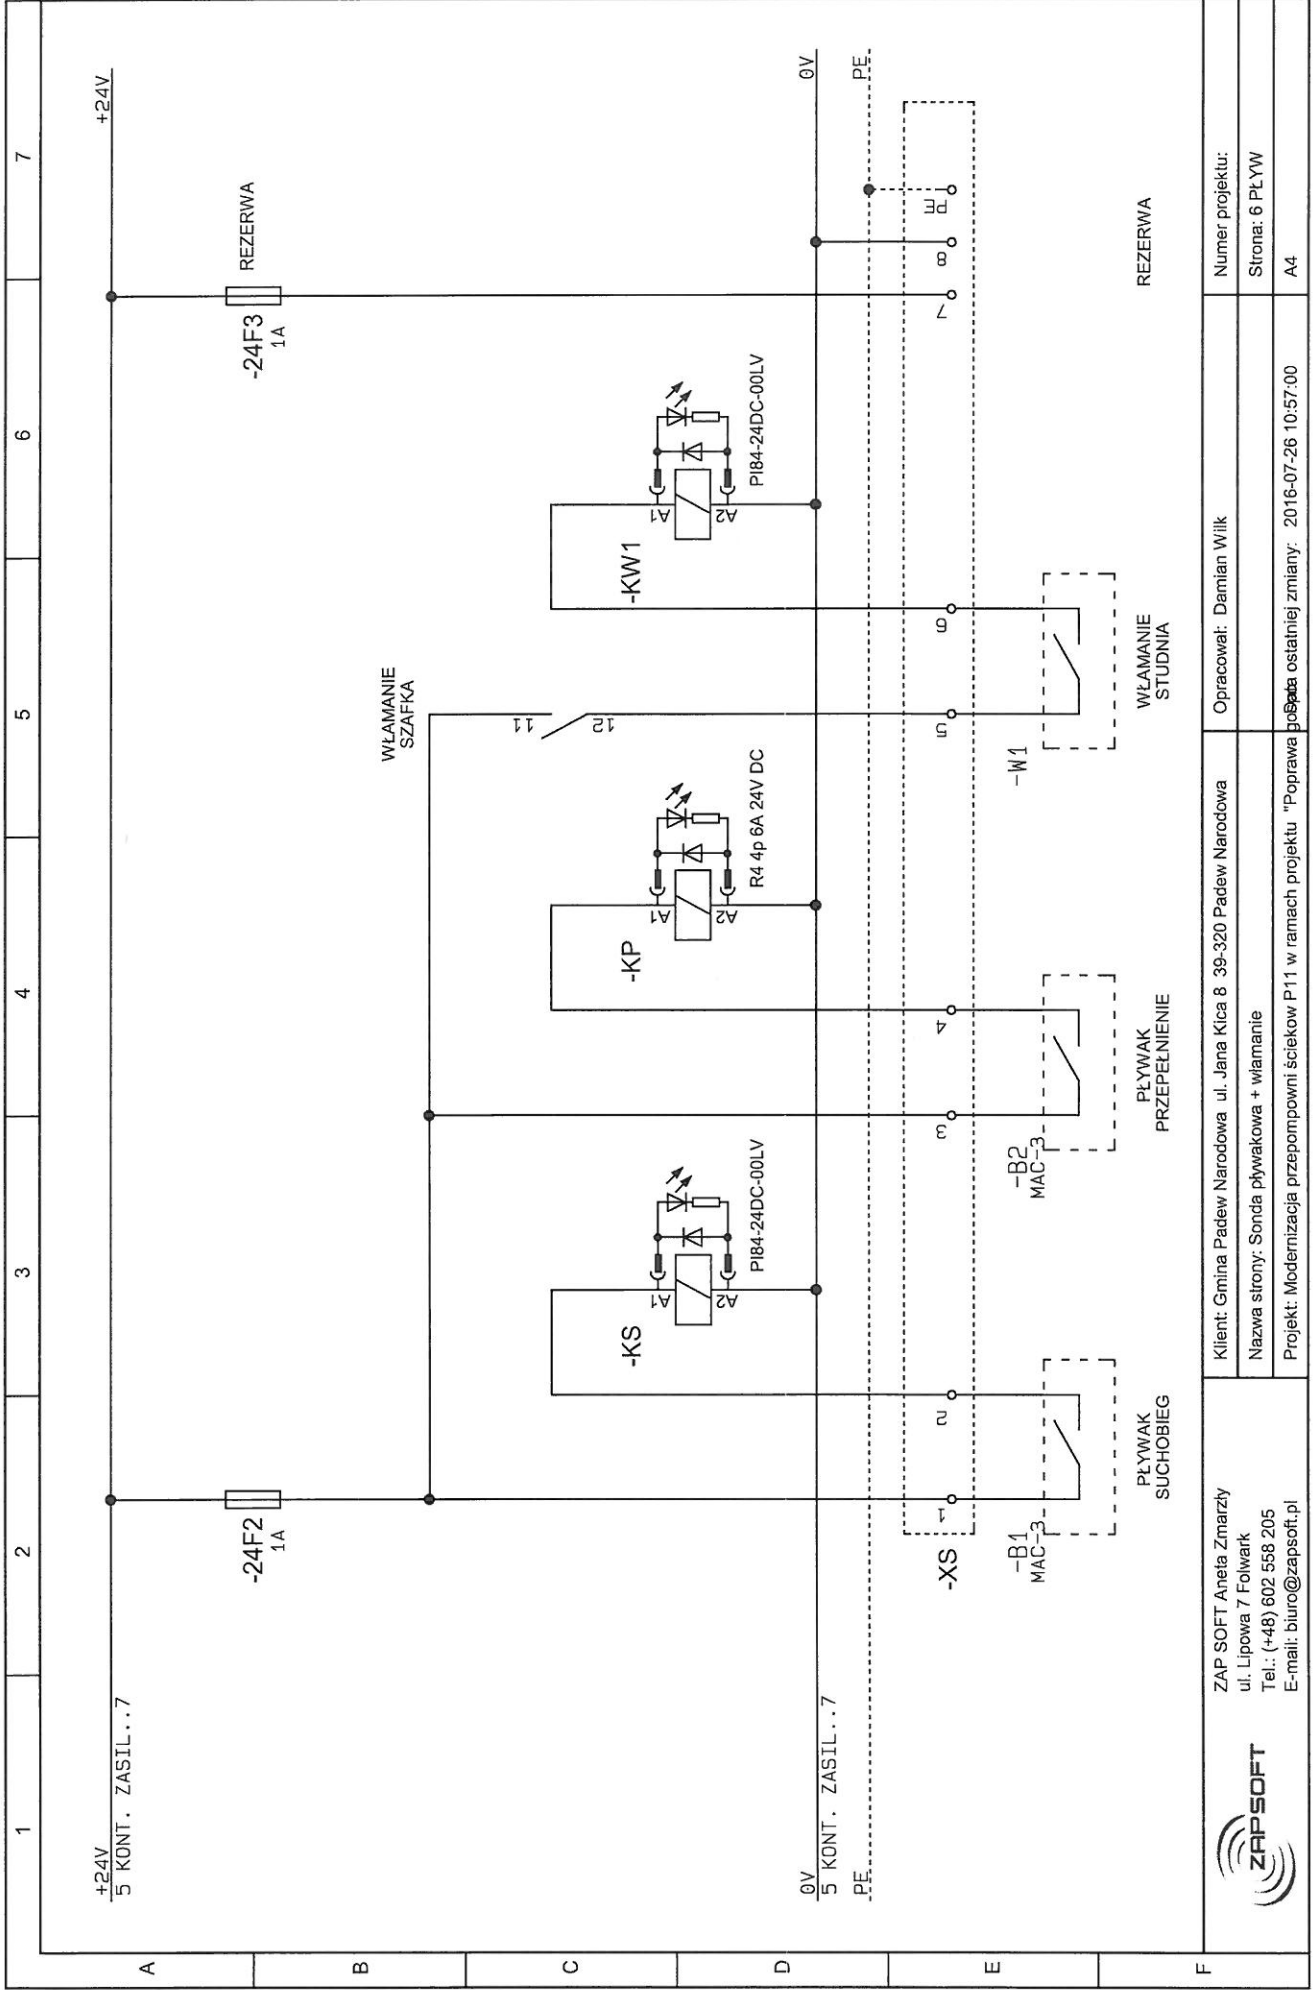


ZAP SOFT Aneta Zmarzy
 ul. Lipowa 7 Folwark
 Tel.: (+48) 602 558 205
 E-mail: biuro@zapsoft.pl

Klient: Gmina Padew Narodowa ul. Jana Kica 8 39-320 Padew Narodowa
 Nazwa strony: Sonda pływakowa + włamanie
 Projekt: Modernizacja przepompowni ścieków P11 w ramach projektu "Poprawa bezpieczeństwa"

Opracował: Damian Wilk
 Numer projektu:
 Strona: 6 PŁYW
 A4

2016-07-26 10:57:00

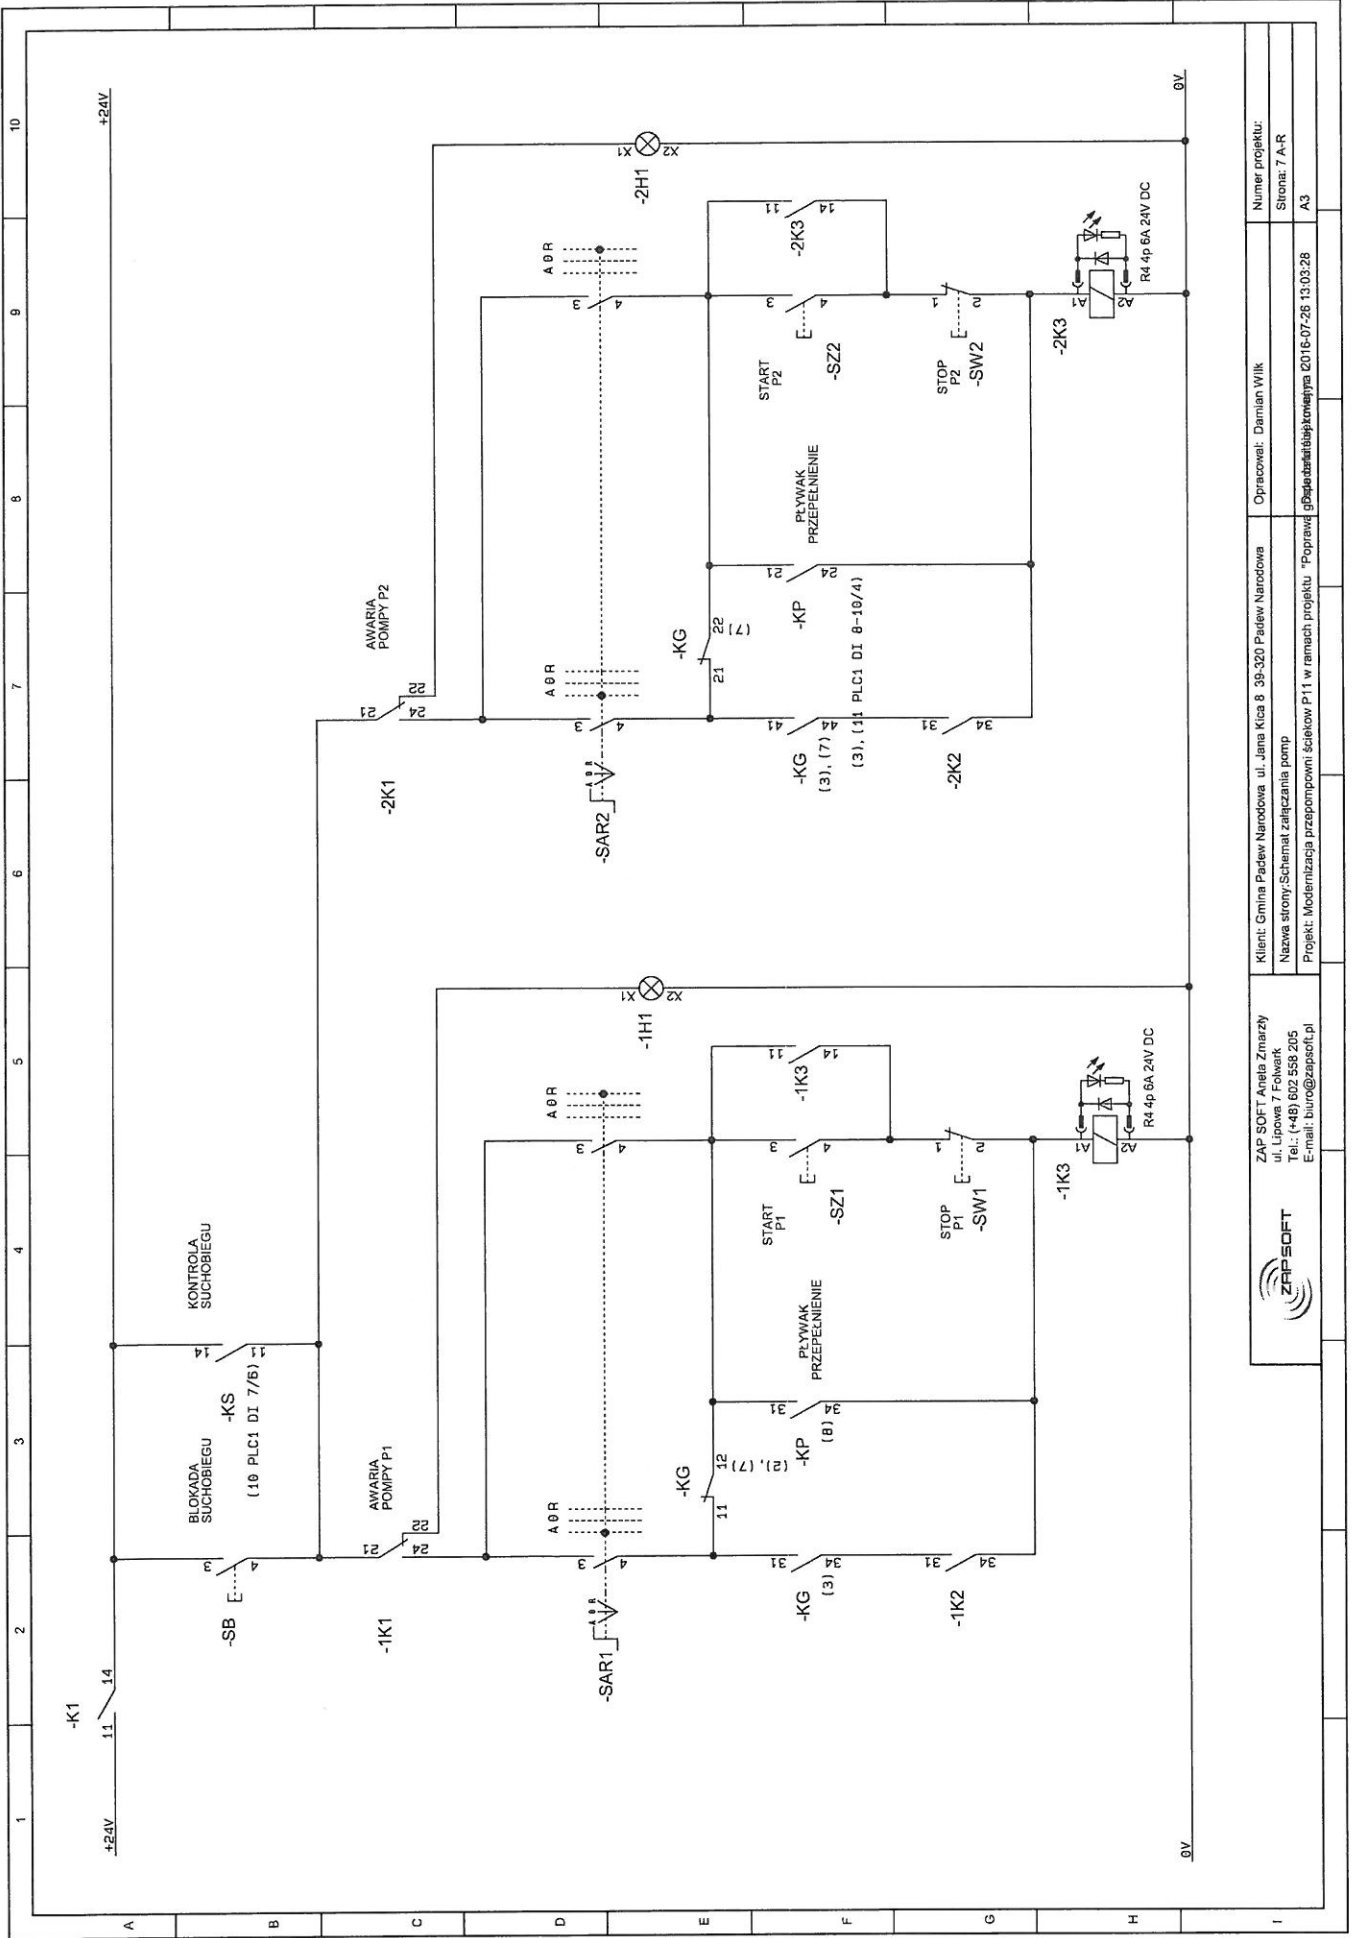


ZAP SOFT Aneta Zmazzy
 ul. Lipowa 7 Fokwerk
 Tel.: (+48) 602 558 205
 E-mail: biuro@zapsoft.pl

Klient: Gmina Paćew Narodowa, ul. Jana Kica 8 39-320 Paćew Narodowa
 Nazwa strony: Schemat zasilania pomp
 Projekt: Modernizacja przepompowni ścieków P11 w ramach projektu "Poprawa jakości obsługi i eksploatacji"

Opracował: Damian Wilk

Numer projektu:
 Strona: 7 A-R
 A3

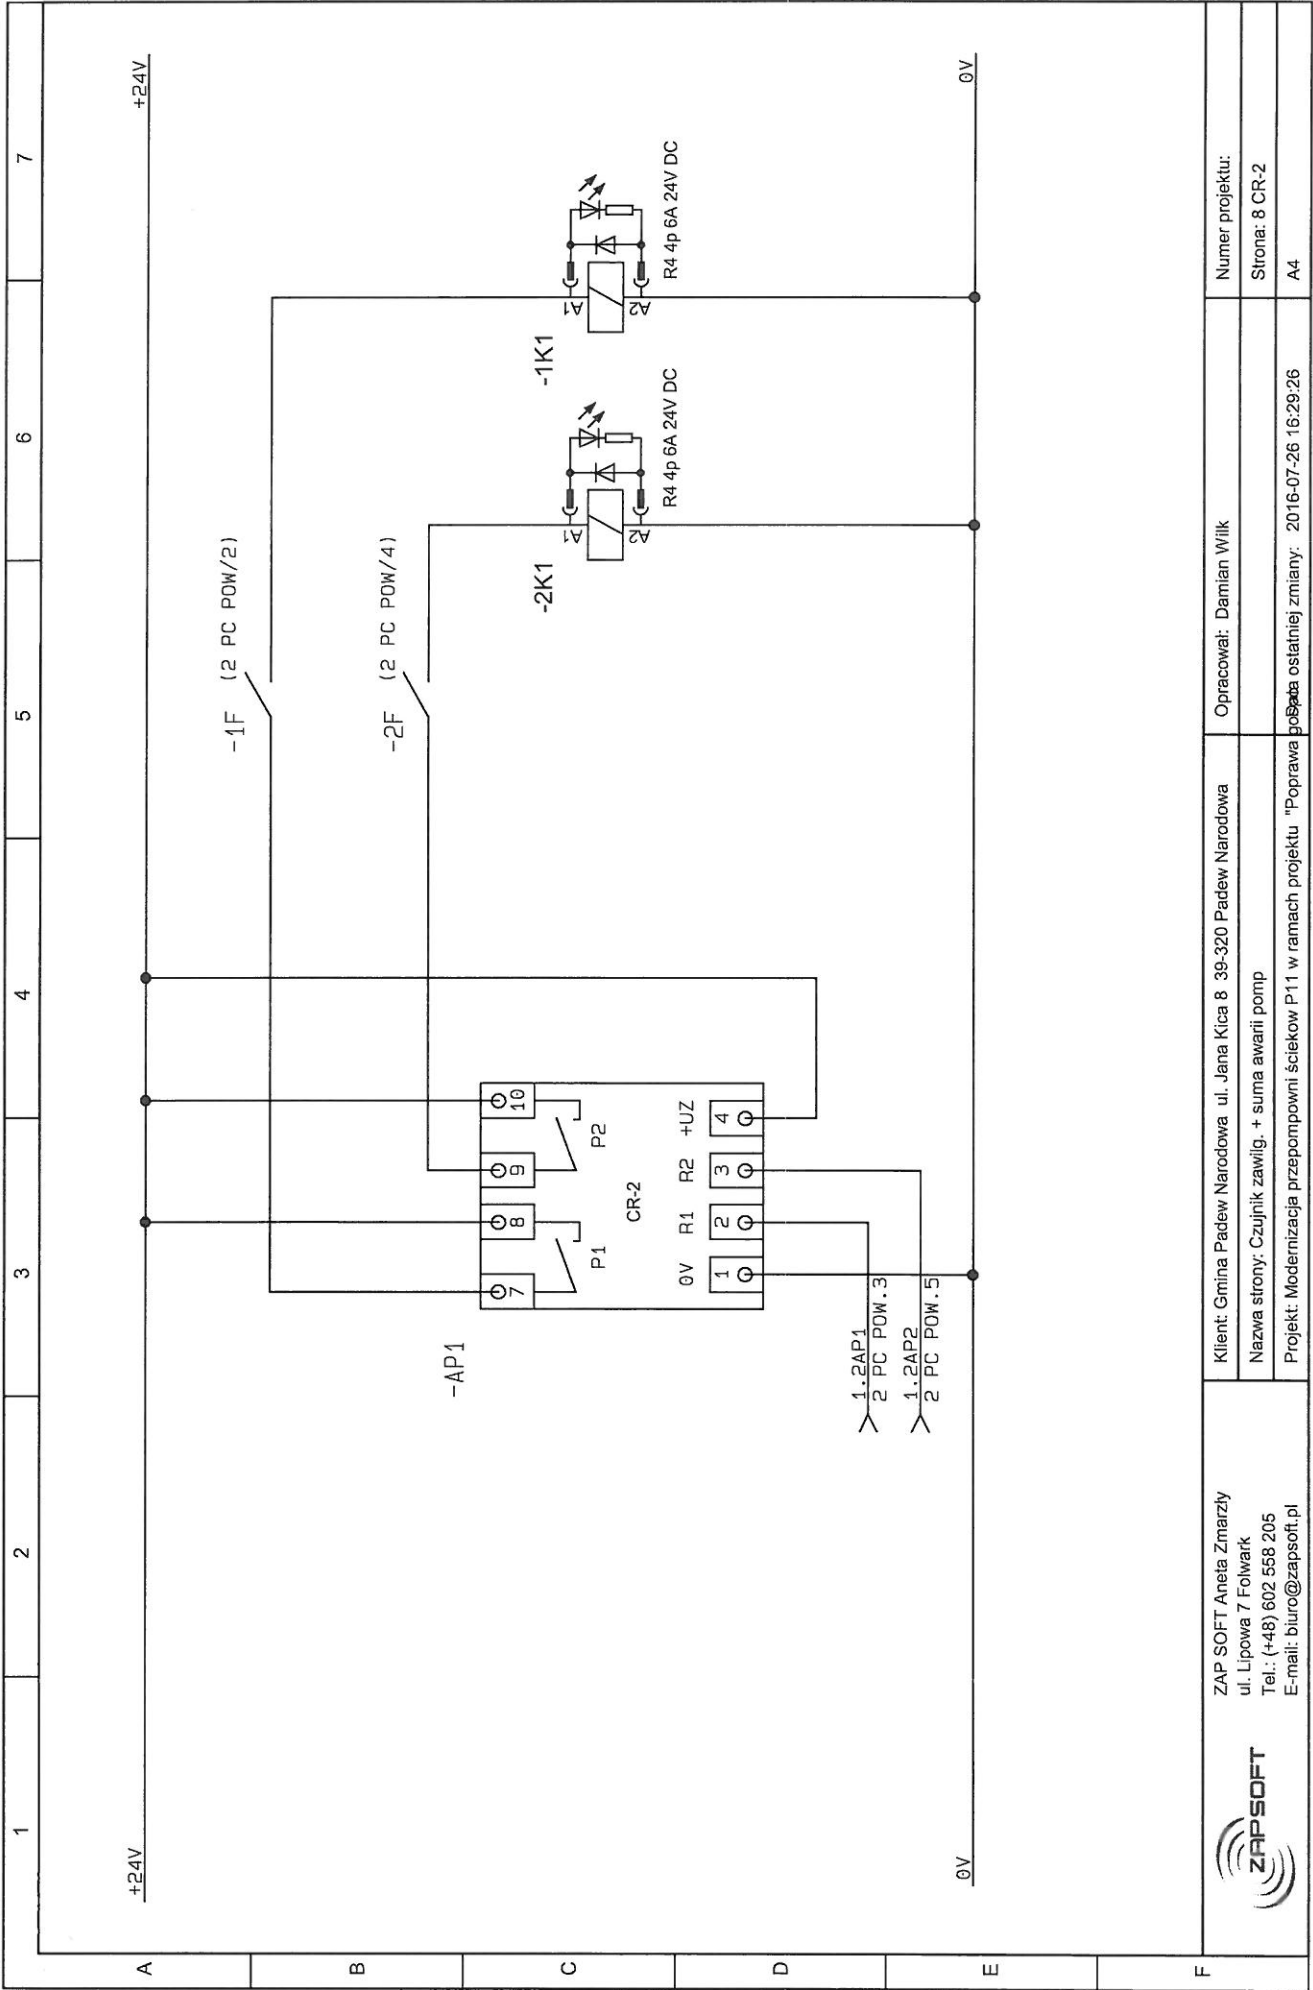


ZAP SOFT Aneta Zmarzły
 ul. Lipowa 7 Folwark
 Tel.: (+48) 602 558 205
 E-mail: biuro@zapsoft.pl



Klient: Gmina Padew Narodowa ul. Jana Kica 8 38-320 Padew Narodowa
 Nazwa strony: Czujnik zawlig. + suma awarii pomp
 Projekt: Modernizacja przepompowni ścieków P11 w ramach projektu "Poprawa


Opracował: Damian Wilk


Numer projektu:
 Strona: 8 CR-2
 A4

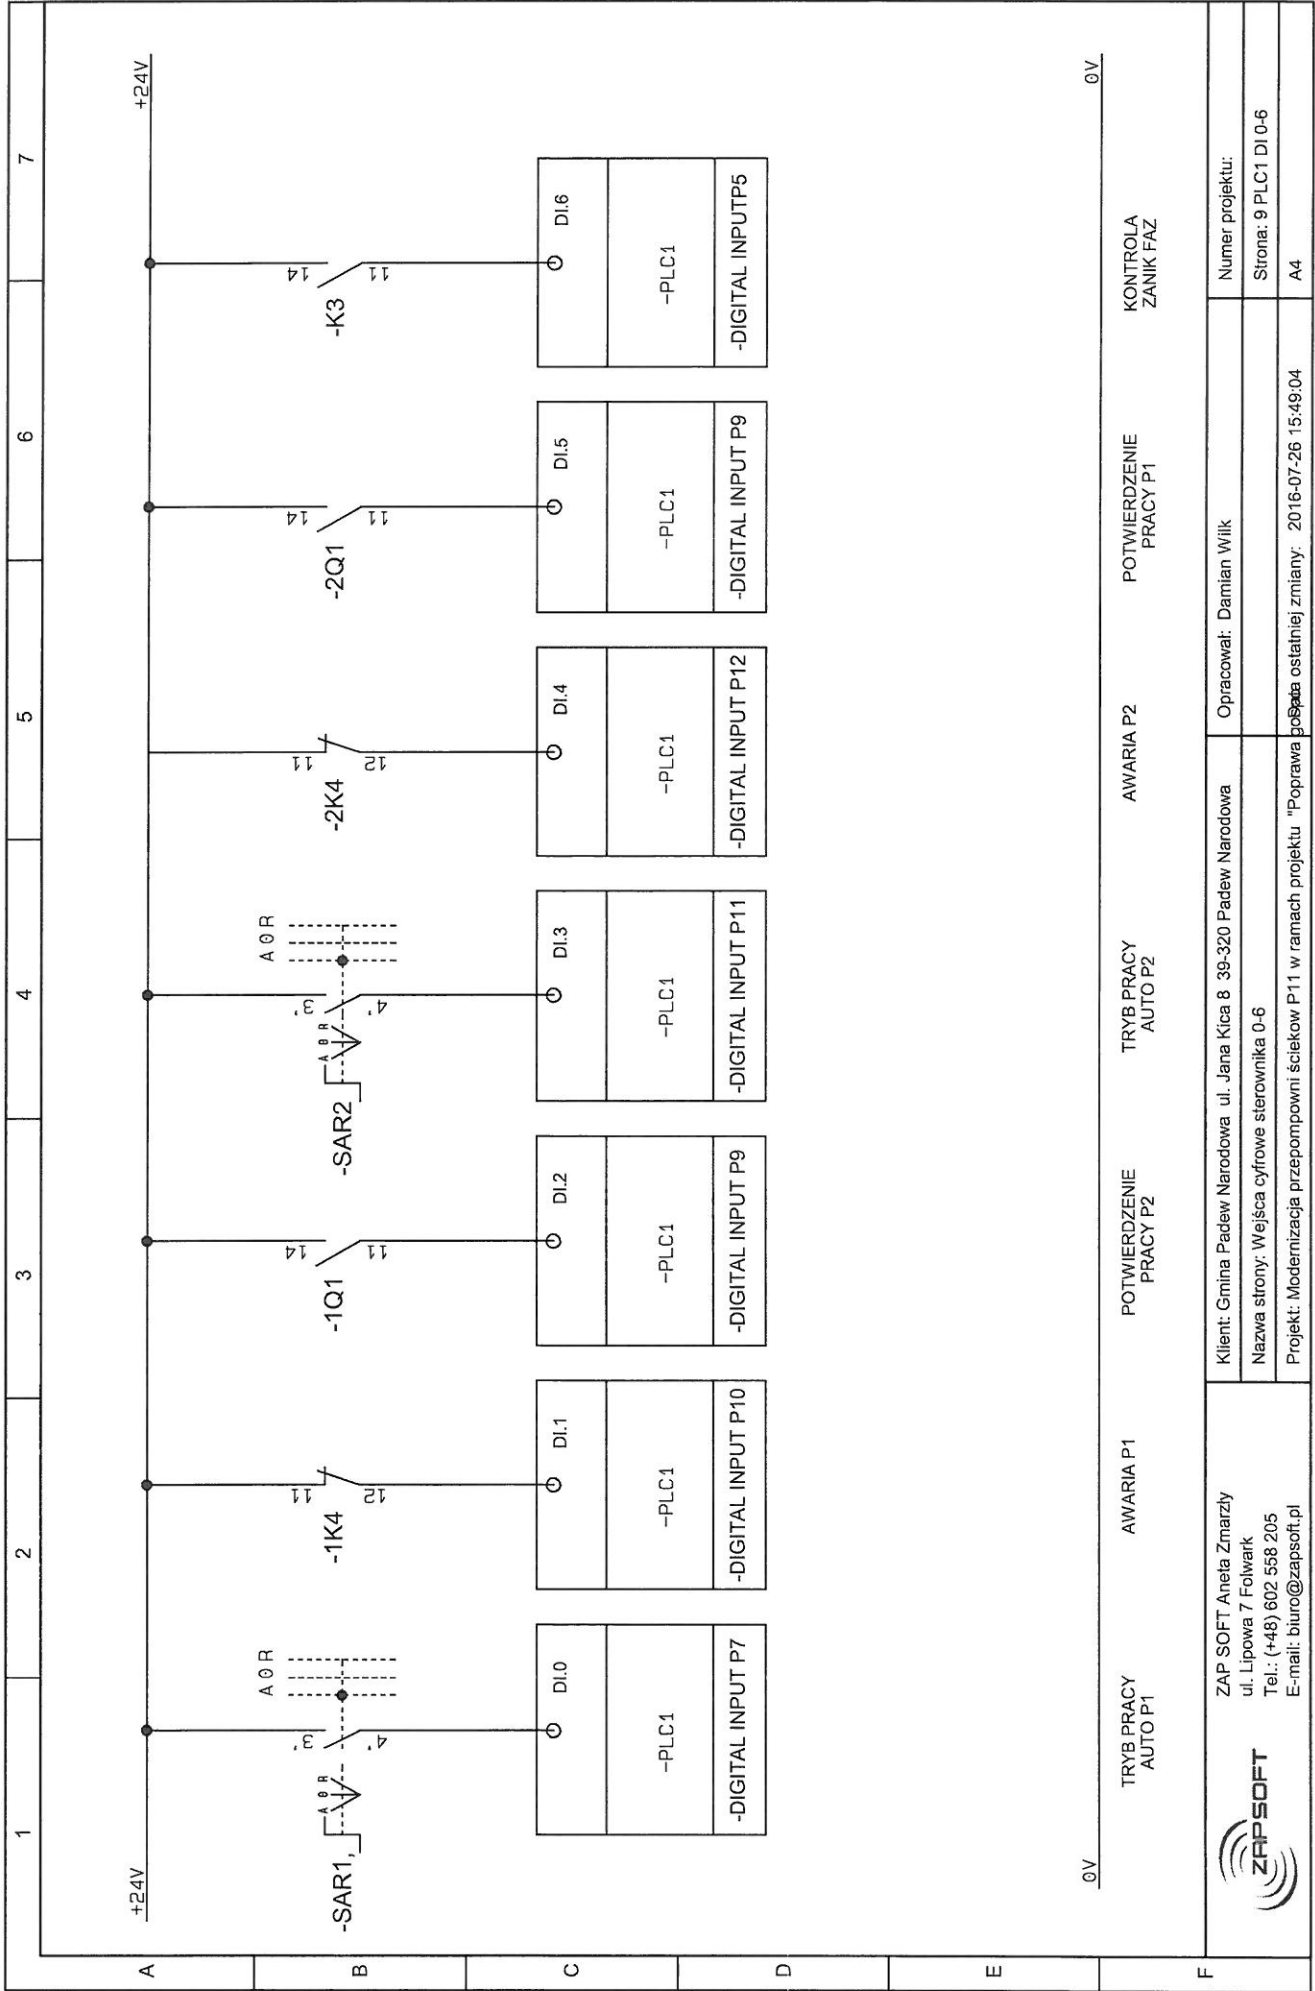


0V


TRYB PRACY AUTO P1 AWARIA P1 POTWIERDZENIE PRACY P2 TRYB PRACY AUTO P2 AWARIA P2 POTWIERDZENIE PRACY P1 KONTROLA ZANIK FAZ


	ZAP SOFT Aneta Zmarzy ul. Lipowa 7 Folwark Tel.: (+48) 602 558 205 E-mail: biuro@zapsoft.pl	Klient: Gmina Padew Narodowa ul. Jana Kica 8 39-320 Padew Narodowa Nazwa strony: Wejścia cyfrowe sterownika 0-6 Projekt: Modernizacja przepompowni ścieków P11 w ramach projektu "Poprawa bezpieczeństwa ostatniej zmiany" 2016-07-26 15:49:04	Opracował: Damian Wilk	Numer projektu: Strona: 9 PLC1 DI 0-6 A4
	ZAPSOFT		AWARIA P1 POTWIERDZENIE PRACY P2 TRYB PRACY AUTO P2 AWARIA P2 POTWIERDZENIE PRACY P1 KONTROLA ZANIK FAZ	Numer projektu: Strona: 9 PLC1 DI 0-6 A4
	ZAPSOFT		AWARIA P1 POTWIERDZENIE PRACY P2 TRYB PRACY AUTO P2 AWARIA P2 POTWIERDZENIE PRACY P1 KONTROLA ZANIK FAZ	Numer projektu: Strona: 9 PLC1 DI 0-6 A4

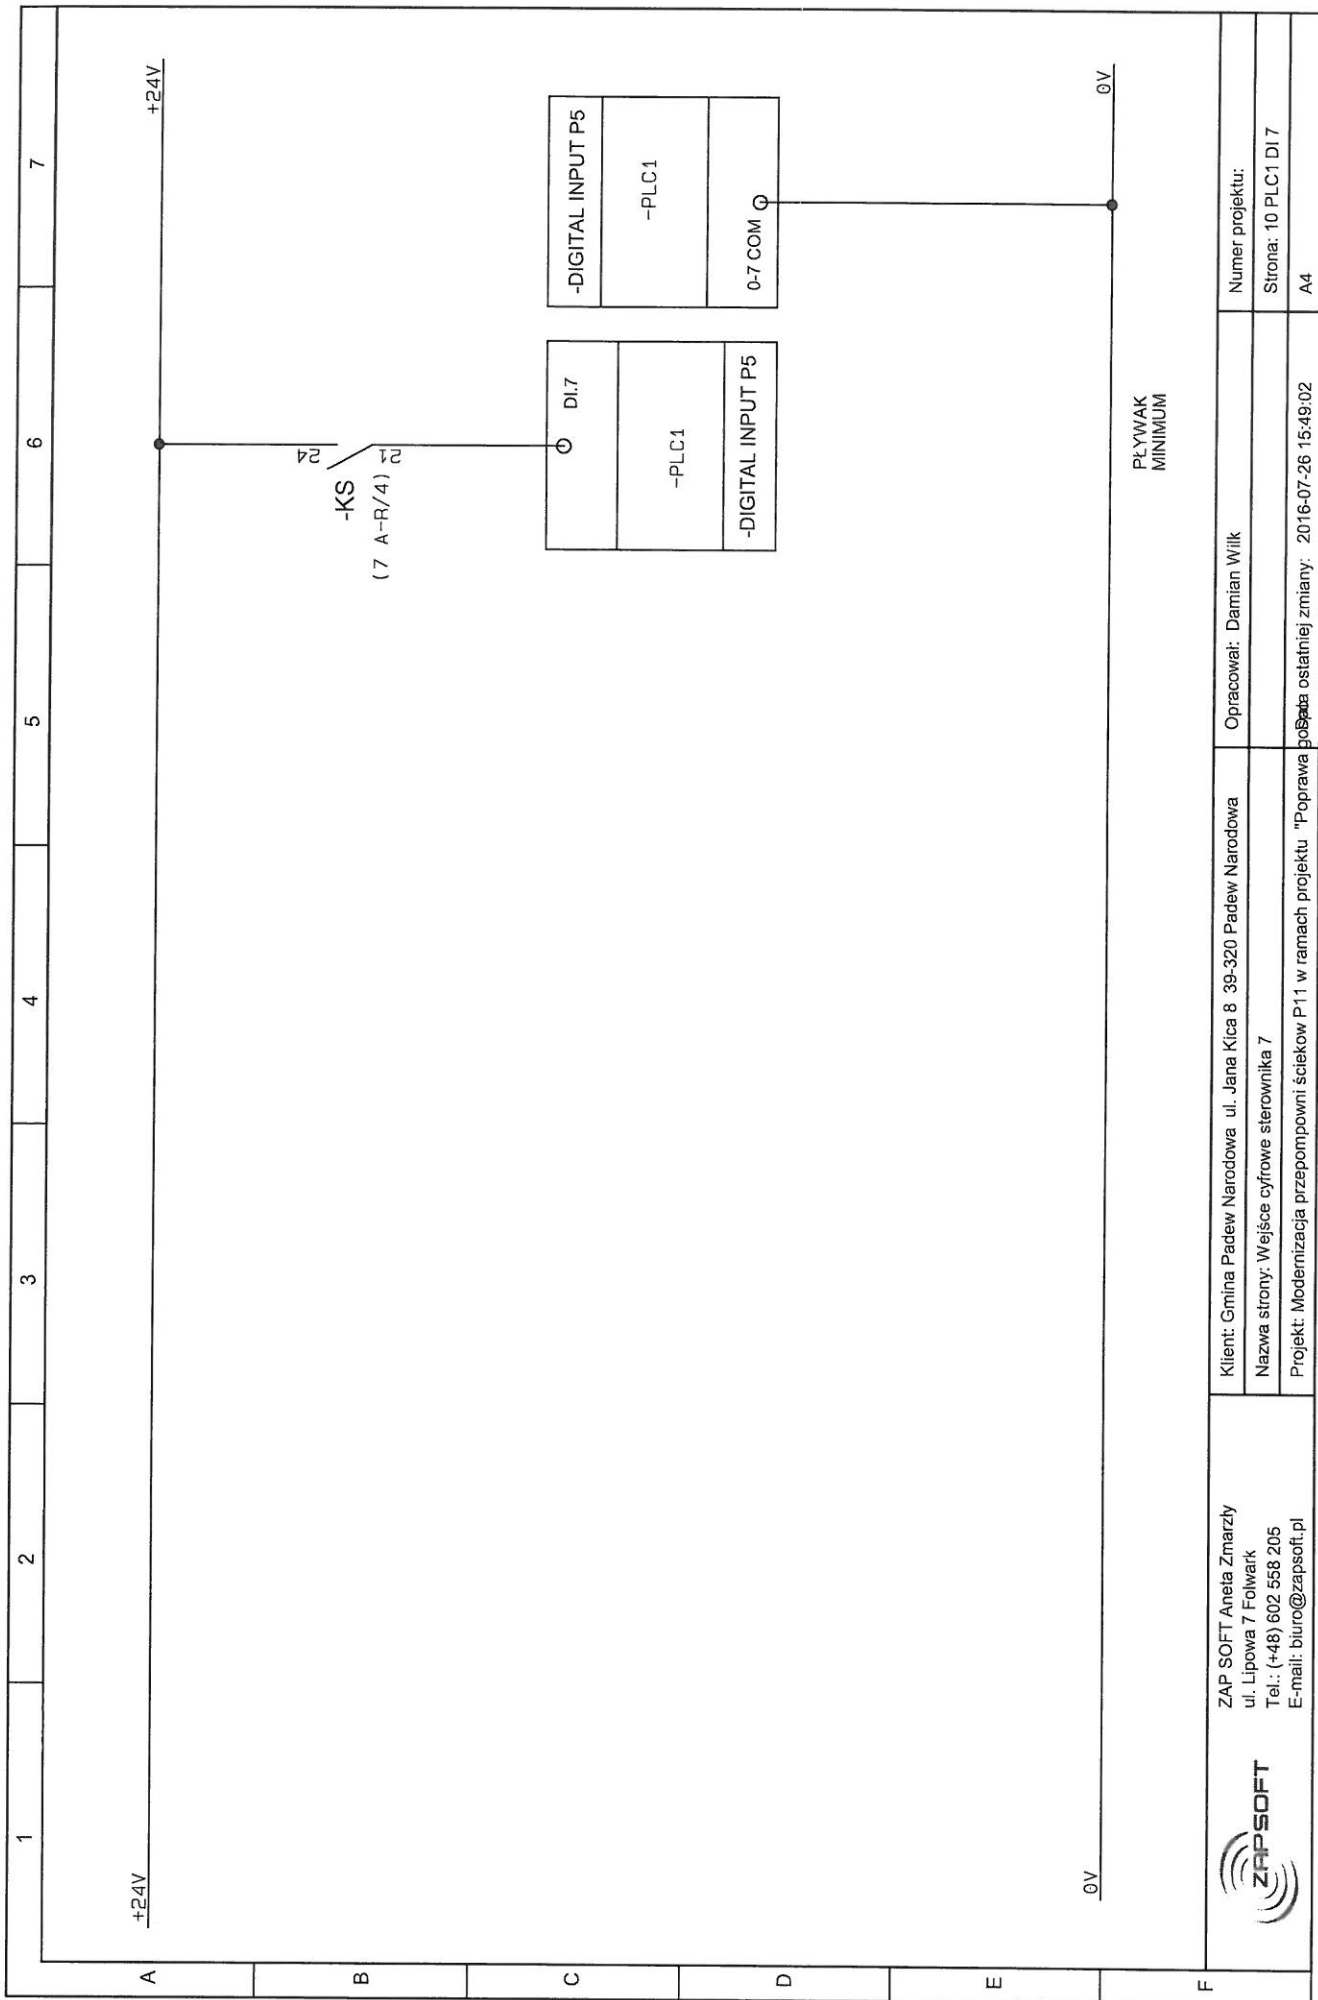

PLYWAK
MINIMUM

 <p>ZAP SOFT Aneta Zmarzły ul. Lipowa 7 Folwark Tel.: (+48) 602 558 205 E-mail: biuro@zapssoft.pl</p>	<p>Klient: Gmina Padew Narodowa ul. Jana Kica 8 39-320 Padew Narodowa</p>	<p>Opracował: Damian Wilk</p>	<p>Numer projektu:</p>
	<p>Nazwa strony: Wejście cyfrowe sterownika 7</p>		<p>Strona: 10 PLC1 DI 7</p>
	<p>Projekt: Modernizacja przepompowni ścieków P-11 w ramach projektu "Poprawa jakości wody w ramach projektu"</p>	<p>Data ostatniej zmiany: 2016-07-26 15:49:02</p>	<p>A4</p>

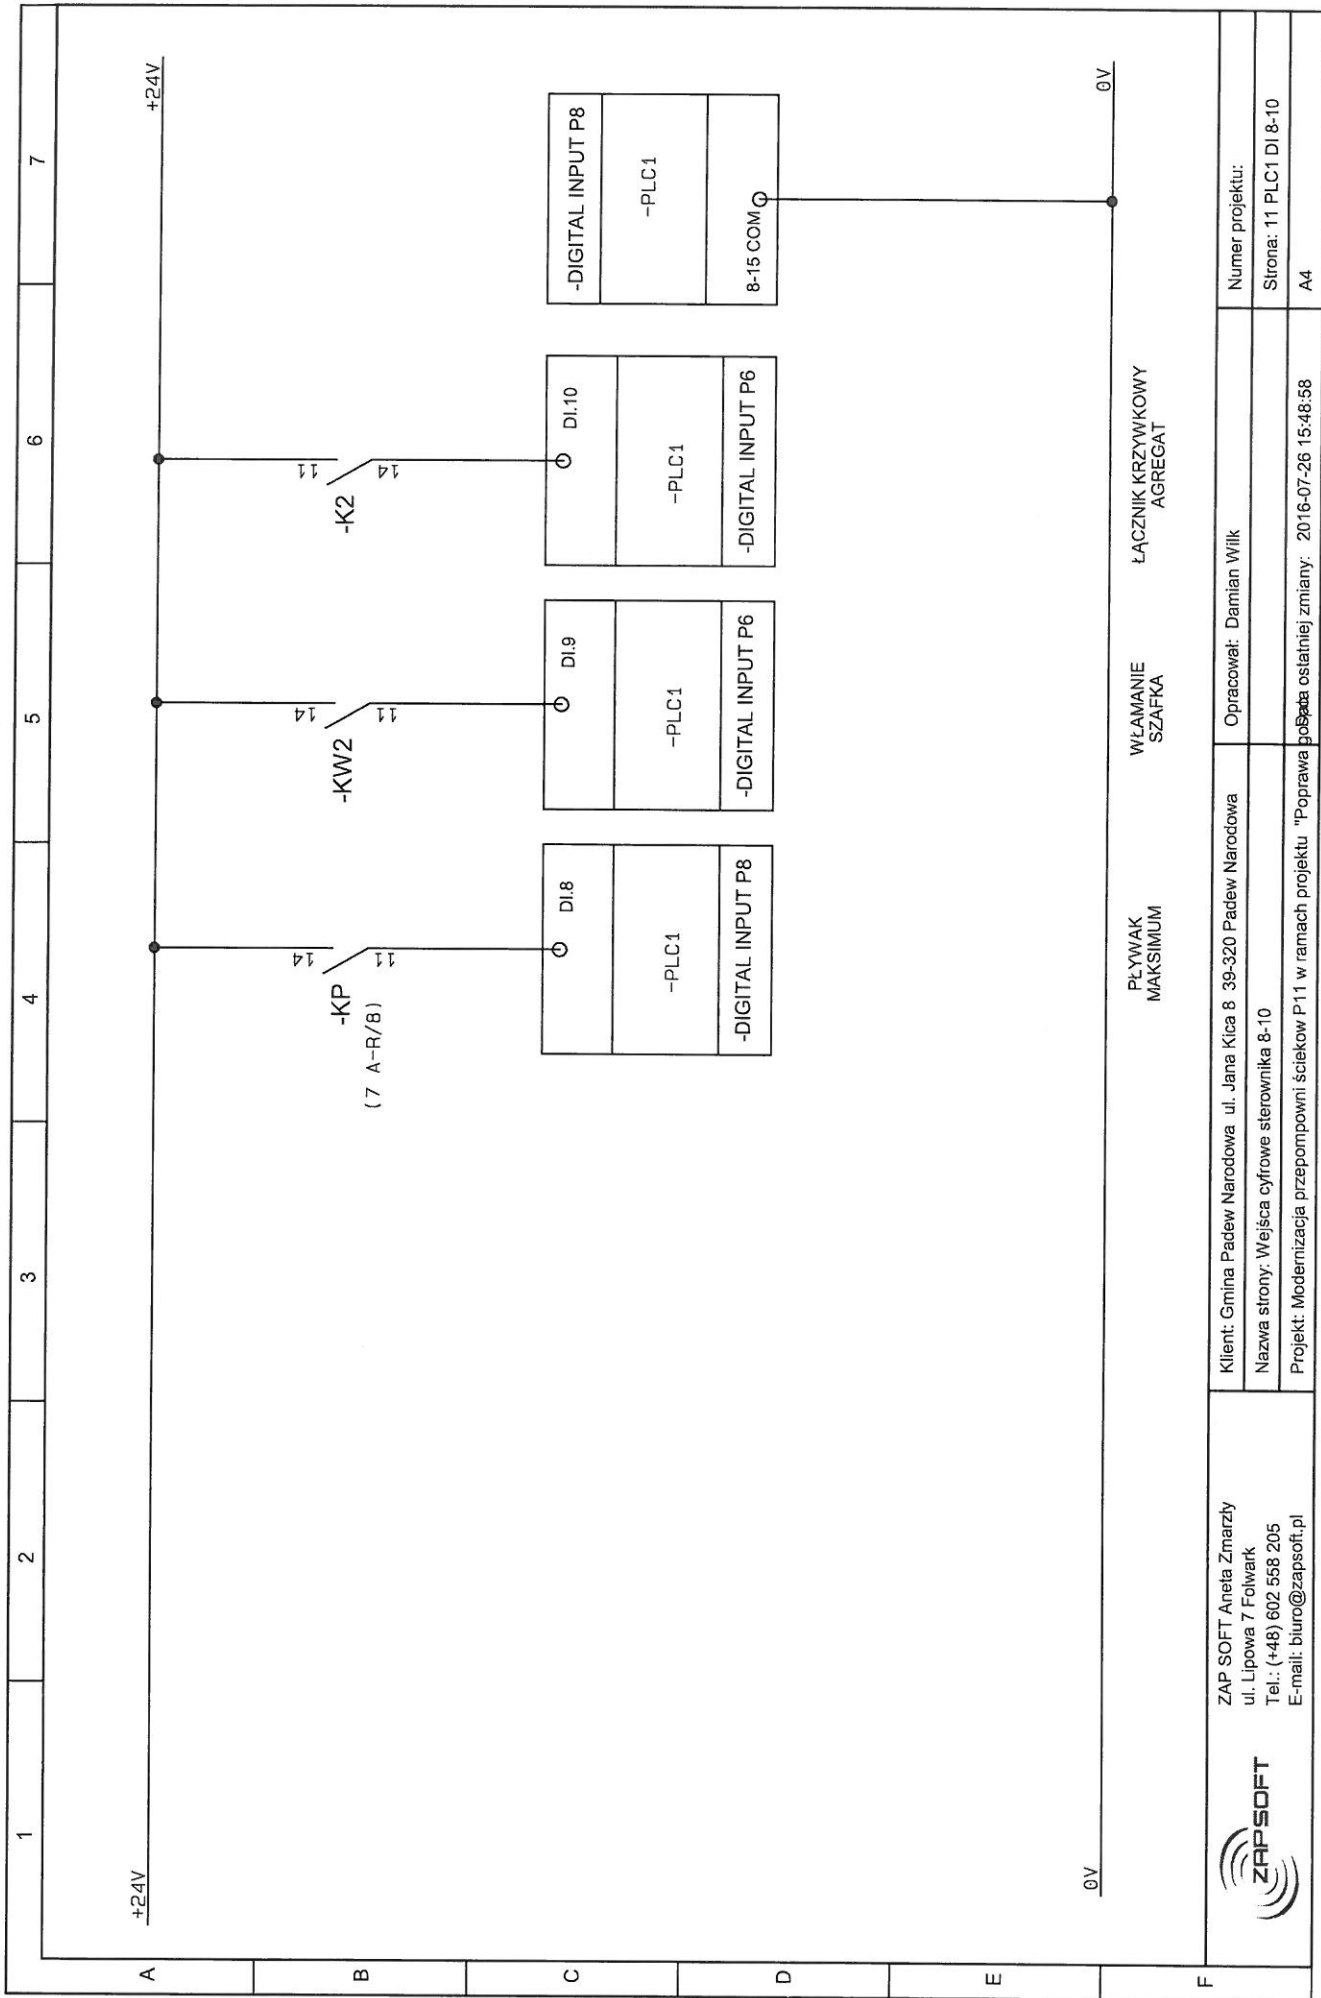

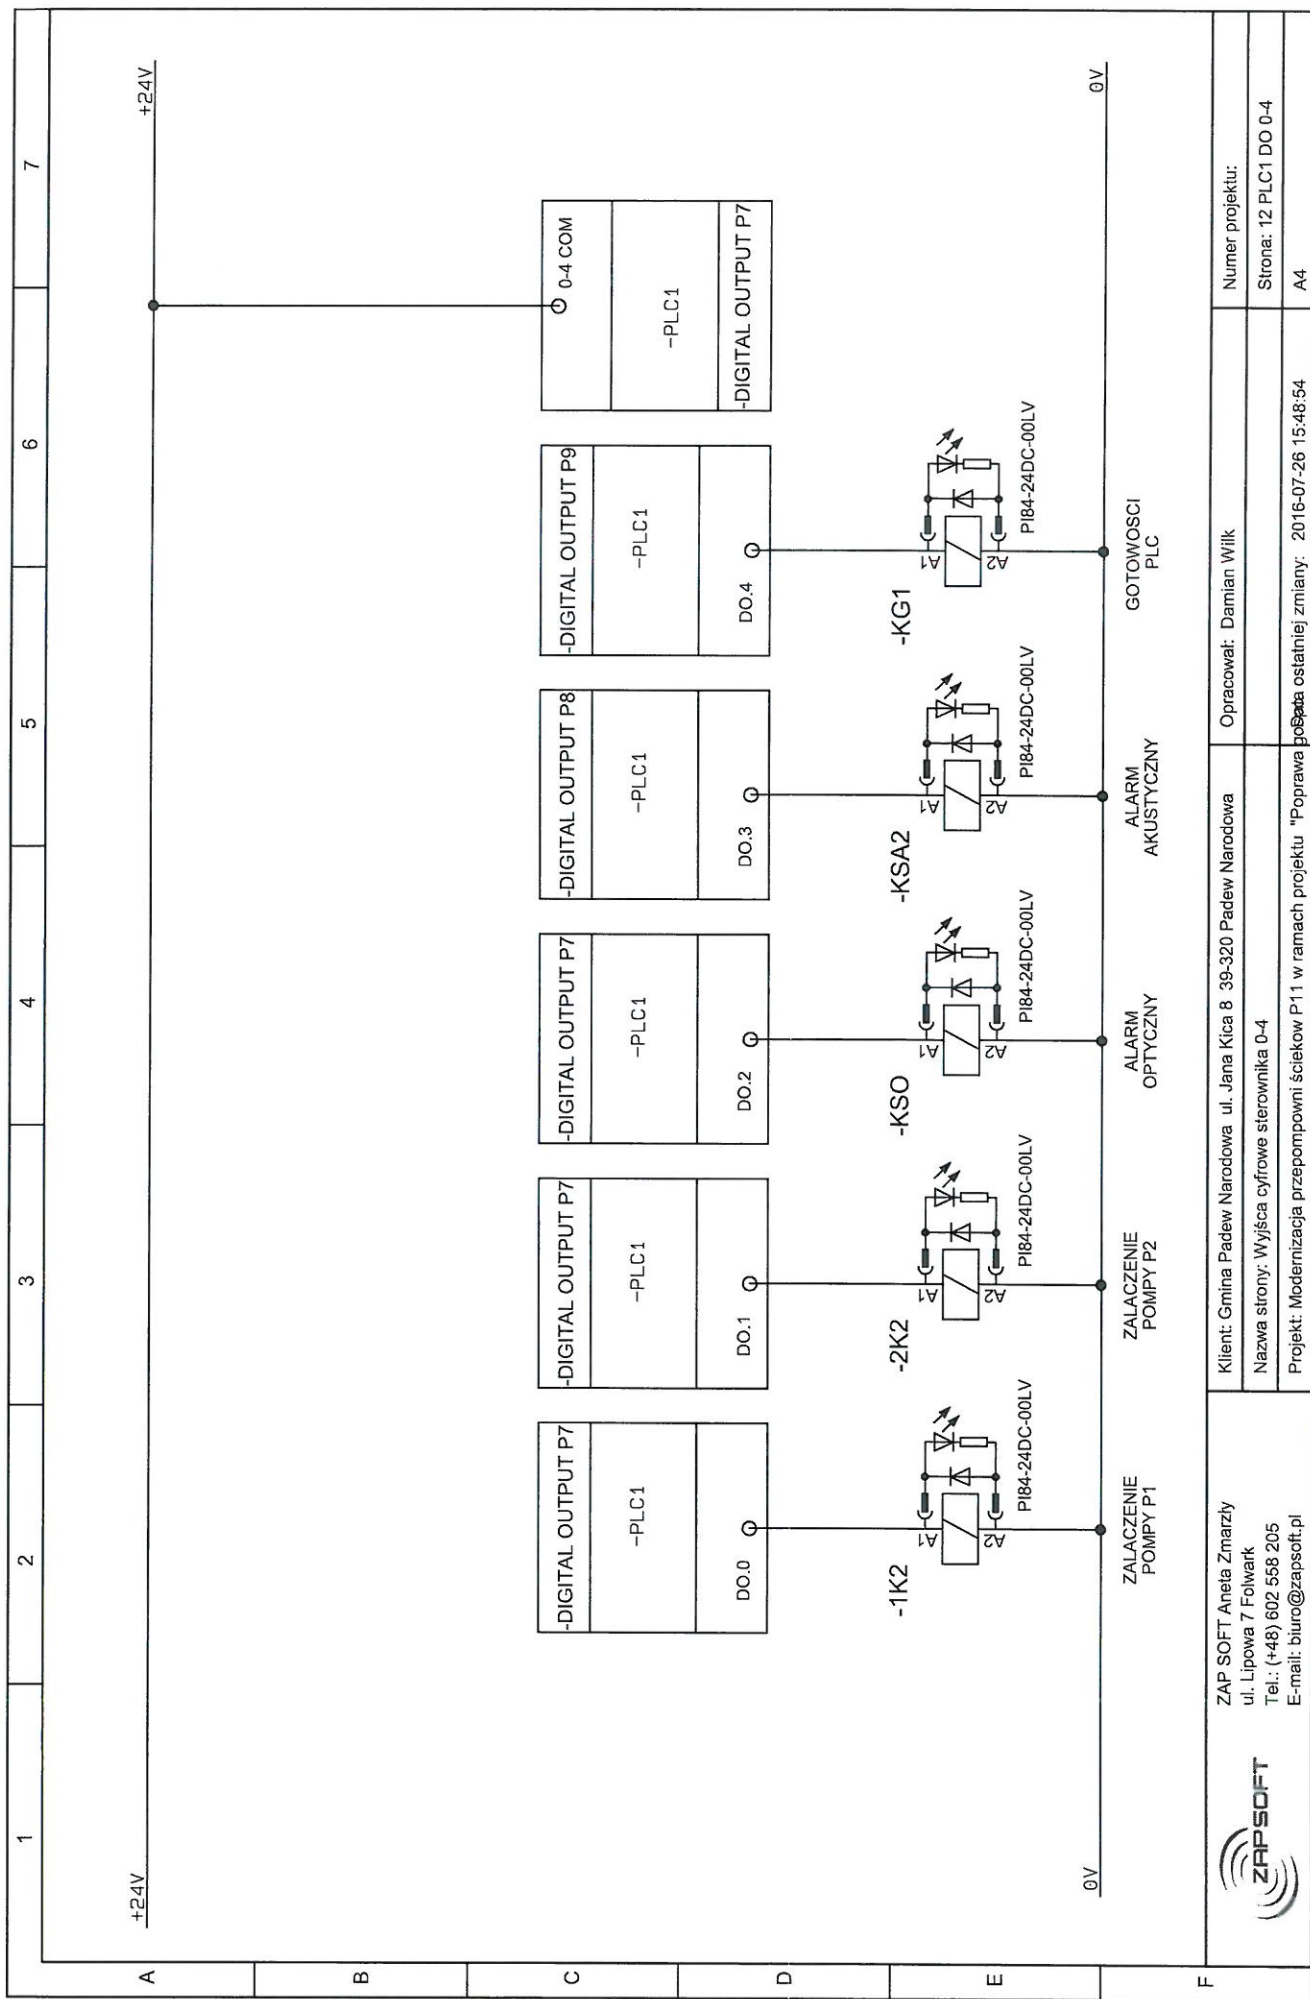

ZAP SOFT Aneta Zmarzły
 ul. Lipowa 7 Folwark
 Tel.: (+48) 602 558 205
 E-mail: biuro@zapsoft.pl


Klient: Gmina Padew Narodowa ul. Jana Kicia 8 39-320 Padew Narodowa
 Nazwa strony: Wyjścia cyfrowe sterownika 0-4
 Projekt: Modernizacja przepompowni ścieków P11 w ramach projektu "Poprawa bezpieczeństwa ostatniej zmiany: 2016-07-26 15:48:54"

Opracował: Damian Wilk

Numer projektu:


Strona: 12 PLC1 DO 0-4


A4

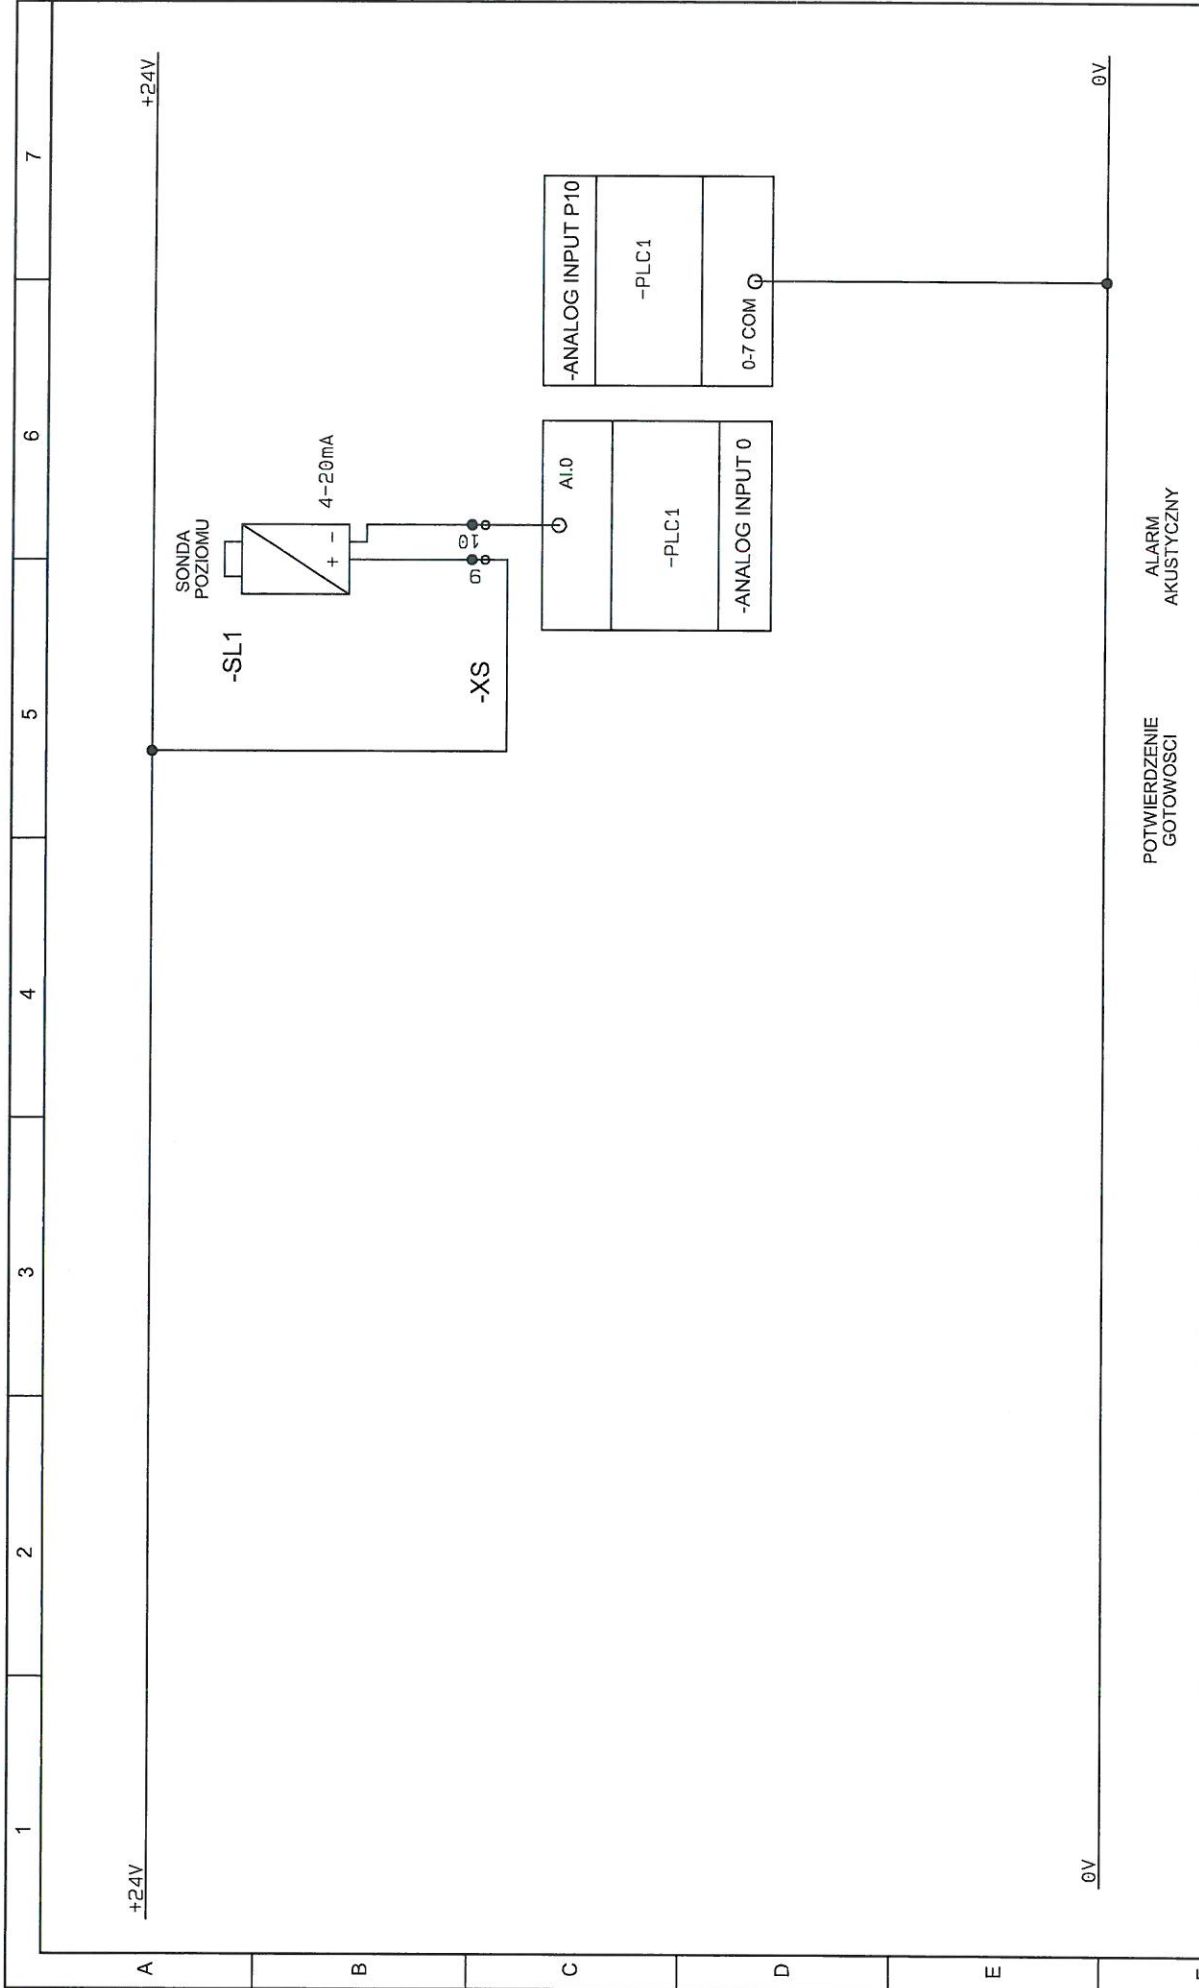


POTWIERDZENIE
GOTOWOSCI

ALARM
AKUSTYCZNY

 <p>ZAP SOFT Aneta Zmarzły ul. Lipowa 7 Folwark Tel.: (+48) 602 558 205 E-mail: biuro@zapsoft.pl</p>	<p>Klient: Gmina Padew Narodowa ul. Jana Kica 8 39-320 Padew Narodowa</p>	<p>Opracował: Damian Wilk</p>	<p>Numer projektu:</p>
	<p>Nazwa strony: Wejście analogowe sterownika 0</p>	<p>Projekt: Modernizacja przepompowni ścieków P.11 w ramach projektu "Poprawa bezpieczeństwa ostatniej zmiany: 2016-07-26 15:48:48"</p>	<p>Strona: 13 PLC1 AI 0</p>
	<p>POTWIERDZENIE GOTOWOSCI</p>		<p>A4</p>

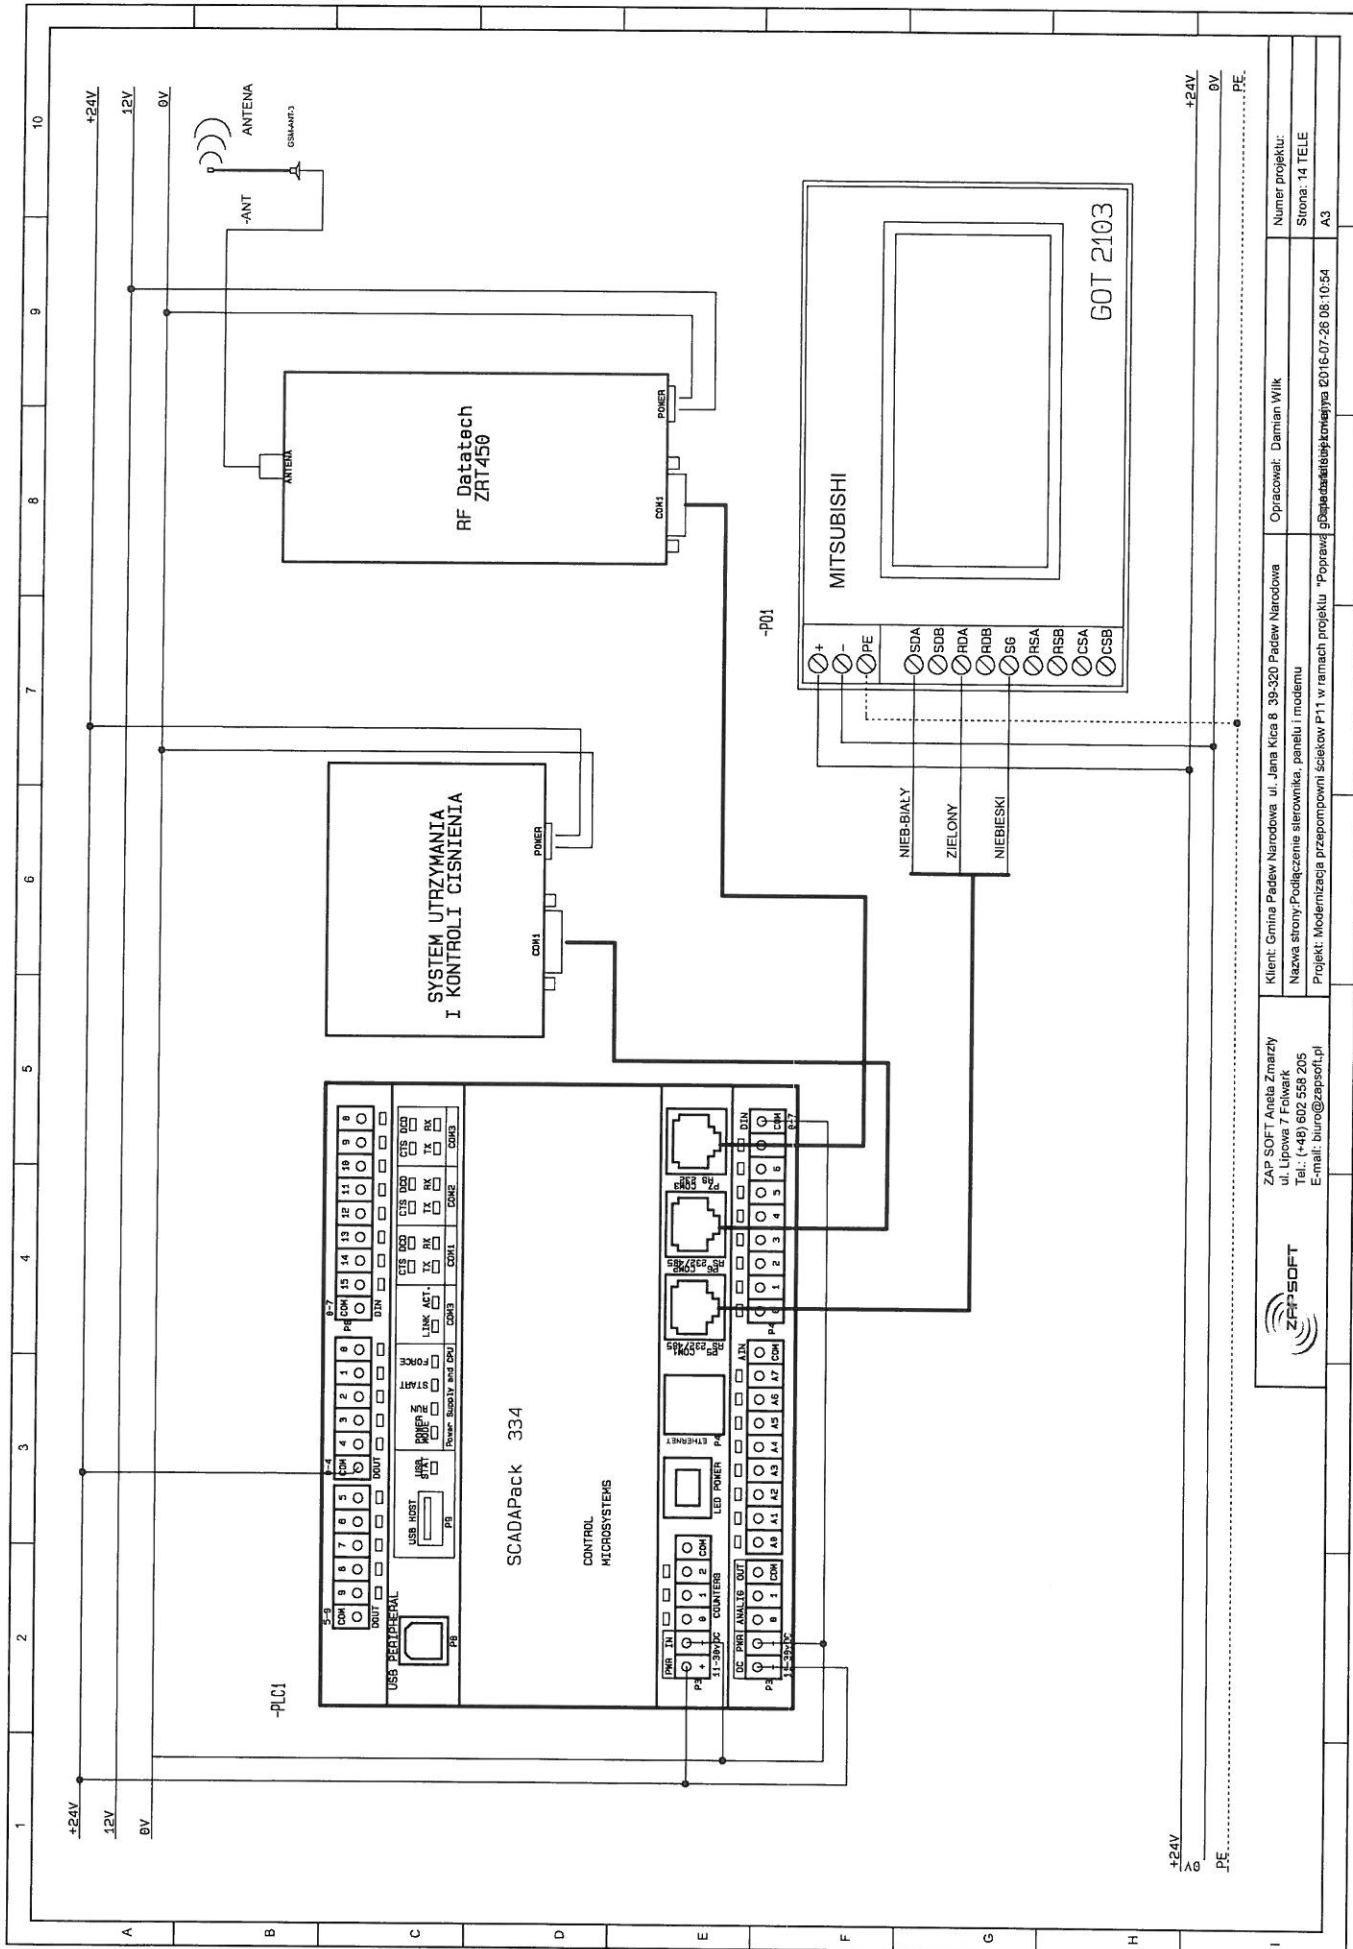

Klient: Gmina Pradaw Narodowa ul. Jana Kieja 8 39-320 Pradaw Narodowa		Opracował: Damian Wilk	
Nazwa strony: Podłączenie sterownika, panelu i modemu		Numer projektu:	
Projekt: Modernizacja przepompowni ścieków P11 w ramach projektu "Poprawki eksploatacyjności" CD16-07-28 08-10-54		Strona: 14 TELE	
ZAP SOFT Aneta Zmarzy ul. Lipowa 7 Falwark Tel.: (+48) 602 558 205 E-mail: biuro@zapsoft.pl		A3	

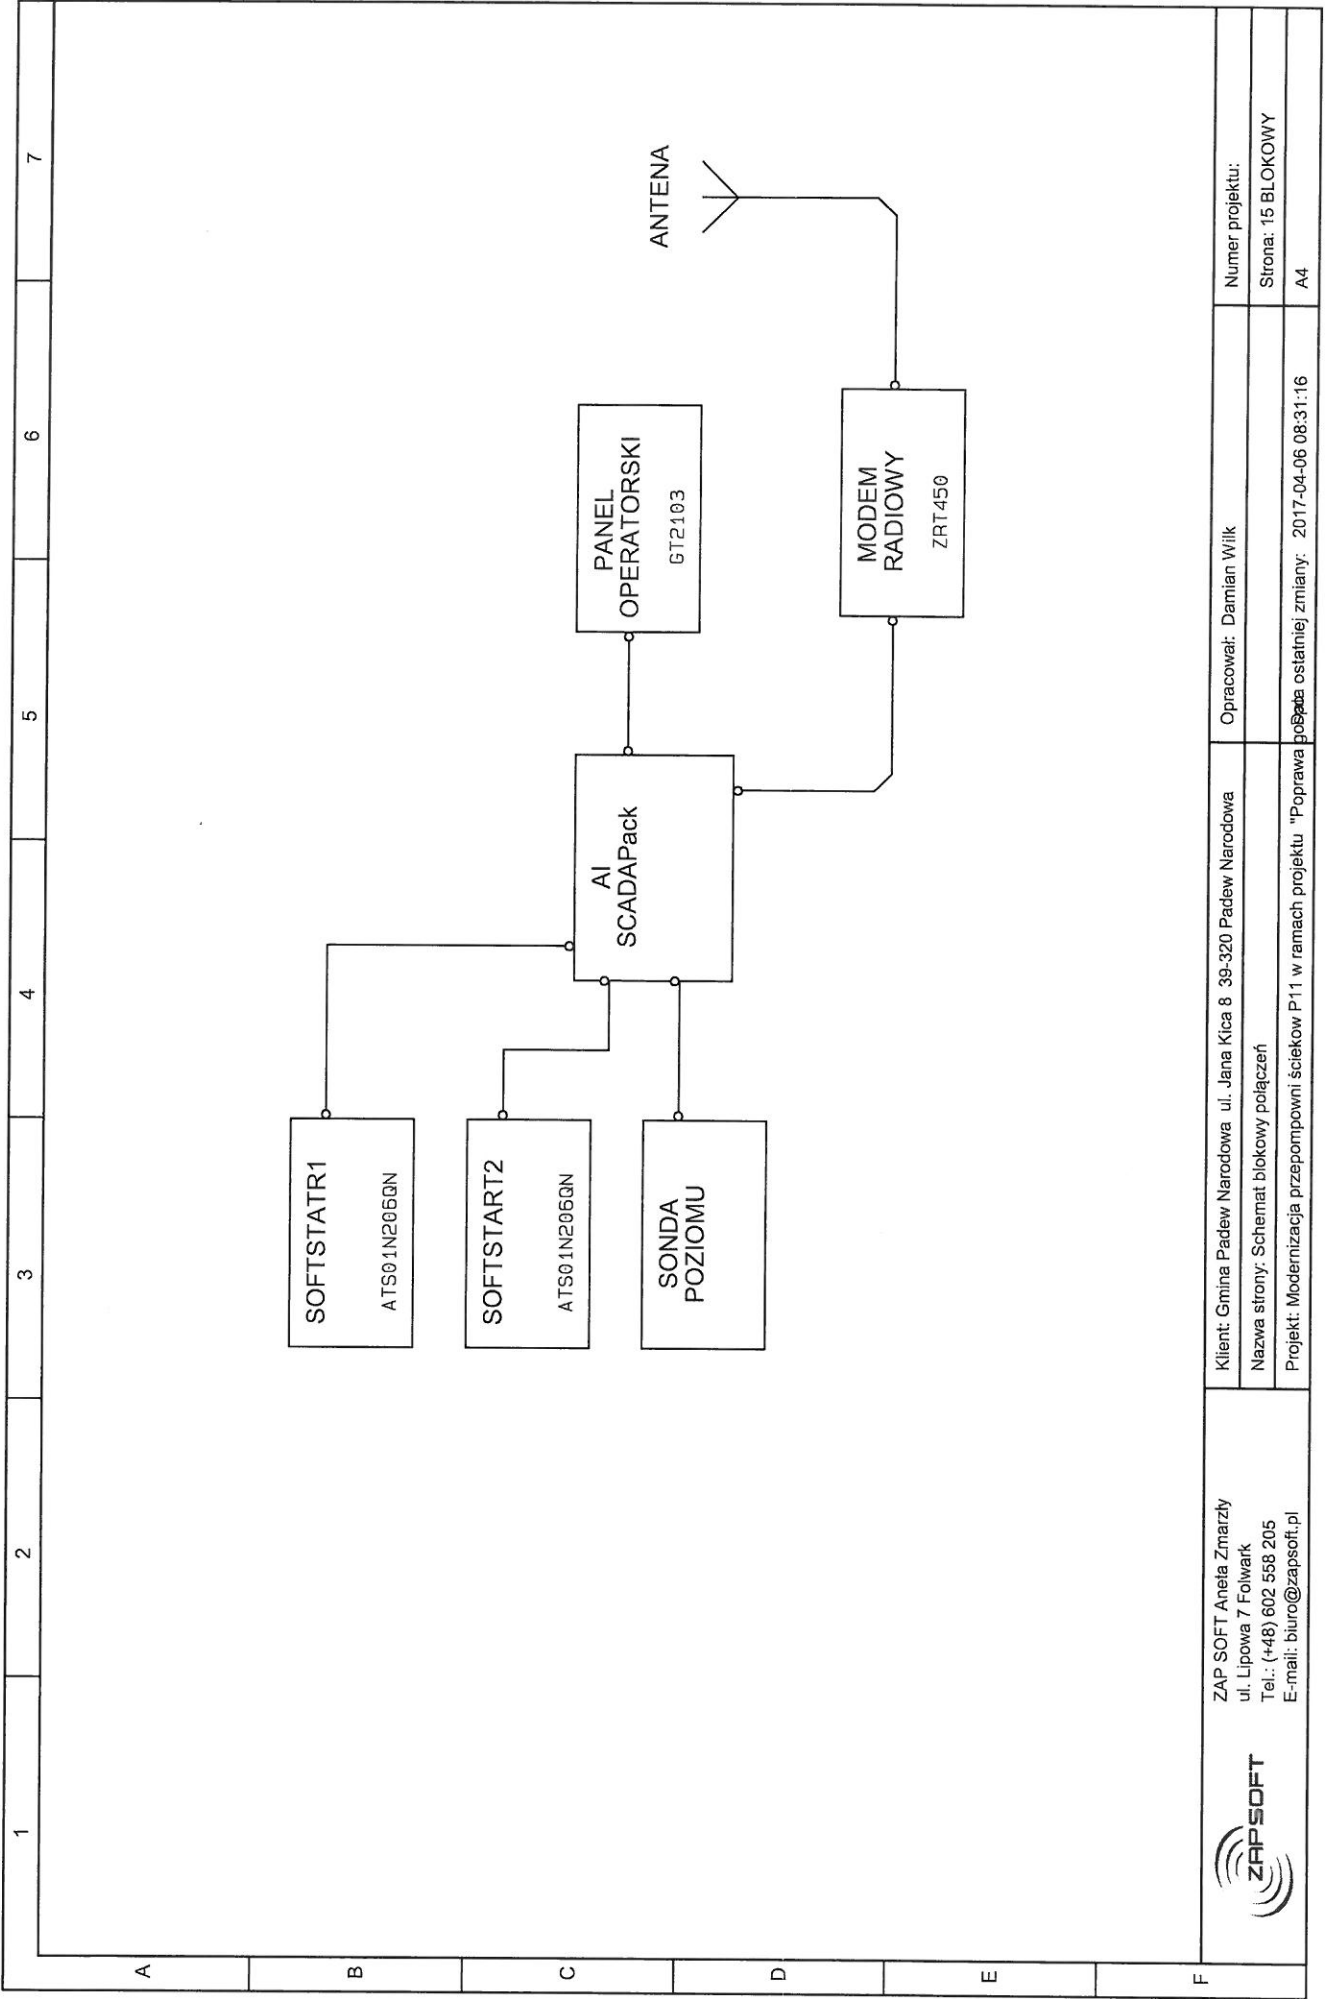

ZAP SOFT Aneta Zmarzły
 ul. Lipowa 7 Folwark
 Tel.: (+48) 602 558 205
 E-mail: biuro@zapsoft.pl



Klient: Gmina Padew Narodowa ul. Jana Kica 8 39-320 Padew Narodowa
 Nazwa strony: Schemat biblikowy połączeń
 Projekt: Modernizacja przepompowni ścieków P11 w ramach projektu "Poprawa sposobu ostatniej zmiany: 2017-04-06 08:31:16"

Opracował: Damian Wilk

Numer projektu:

Strona: 15 BLOKOWY

A4

1

2

3

4

5

6

7

A

B

C

D

E

F