



ZAP SOFT Aneta Zmarzły

ul. Lipowa 7 Folwark

Tel.:(+48) 602 558 205

E-mail: biuro@zapsoft.pl


Nr projektu:

SCHEMATY ELEKTRYCZNE

Modernizacja przepompowni ścieków P12 w ramach projektu
"Poprawa gospodarki ściekowej na terenie Gminy Padew
Narodowa - Monitoring i telemetria."

Zleceniodawca: Gmina Padew Narodowa
ul. Jana Kica 8
39-320 Padew Narodowa

	Imię i nazwisko	Data	Podpis
Opracował	Damian Wilk	2 6. 07. 2016	 ZAP SOFT Aneta Zmarzły ul. Lipowa 7 Folwark
Zatwierdził	<i>Marcin Zmarzły</i>	2 6. 07. 2016	 NIP: 574-168-09-76 tel. 0602-558205

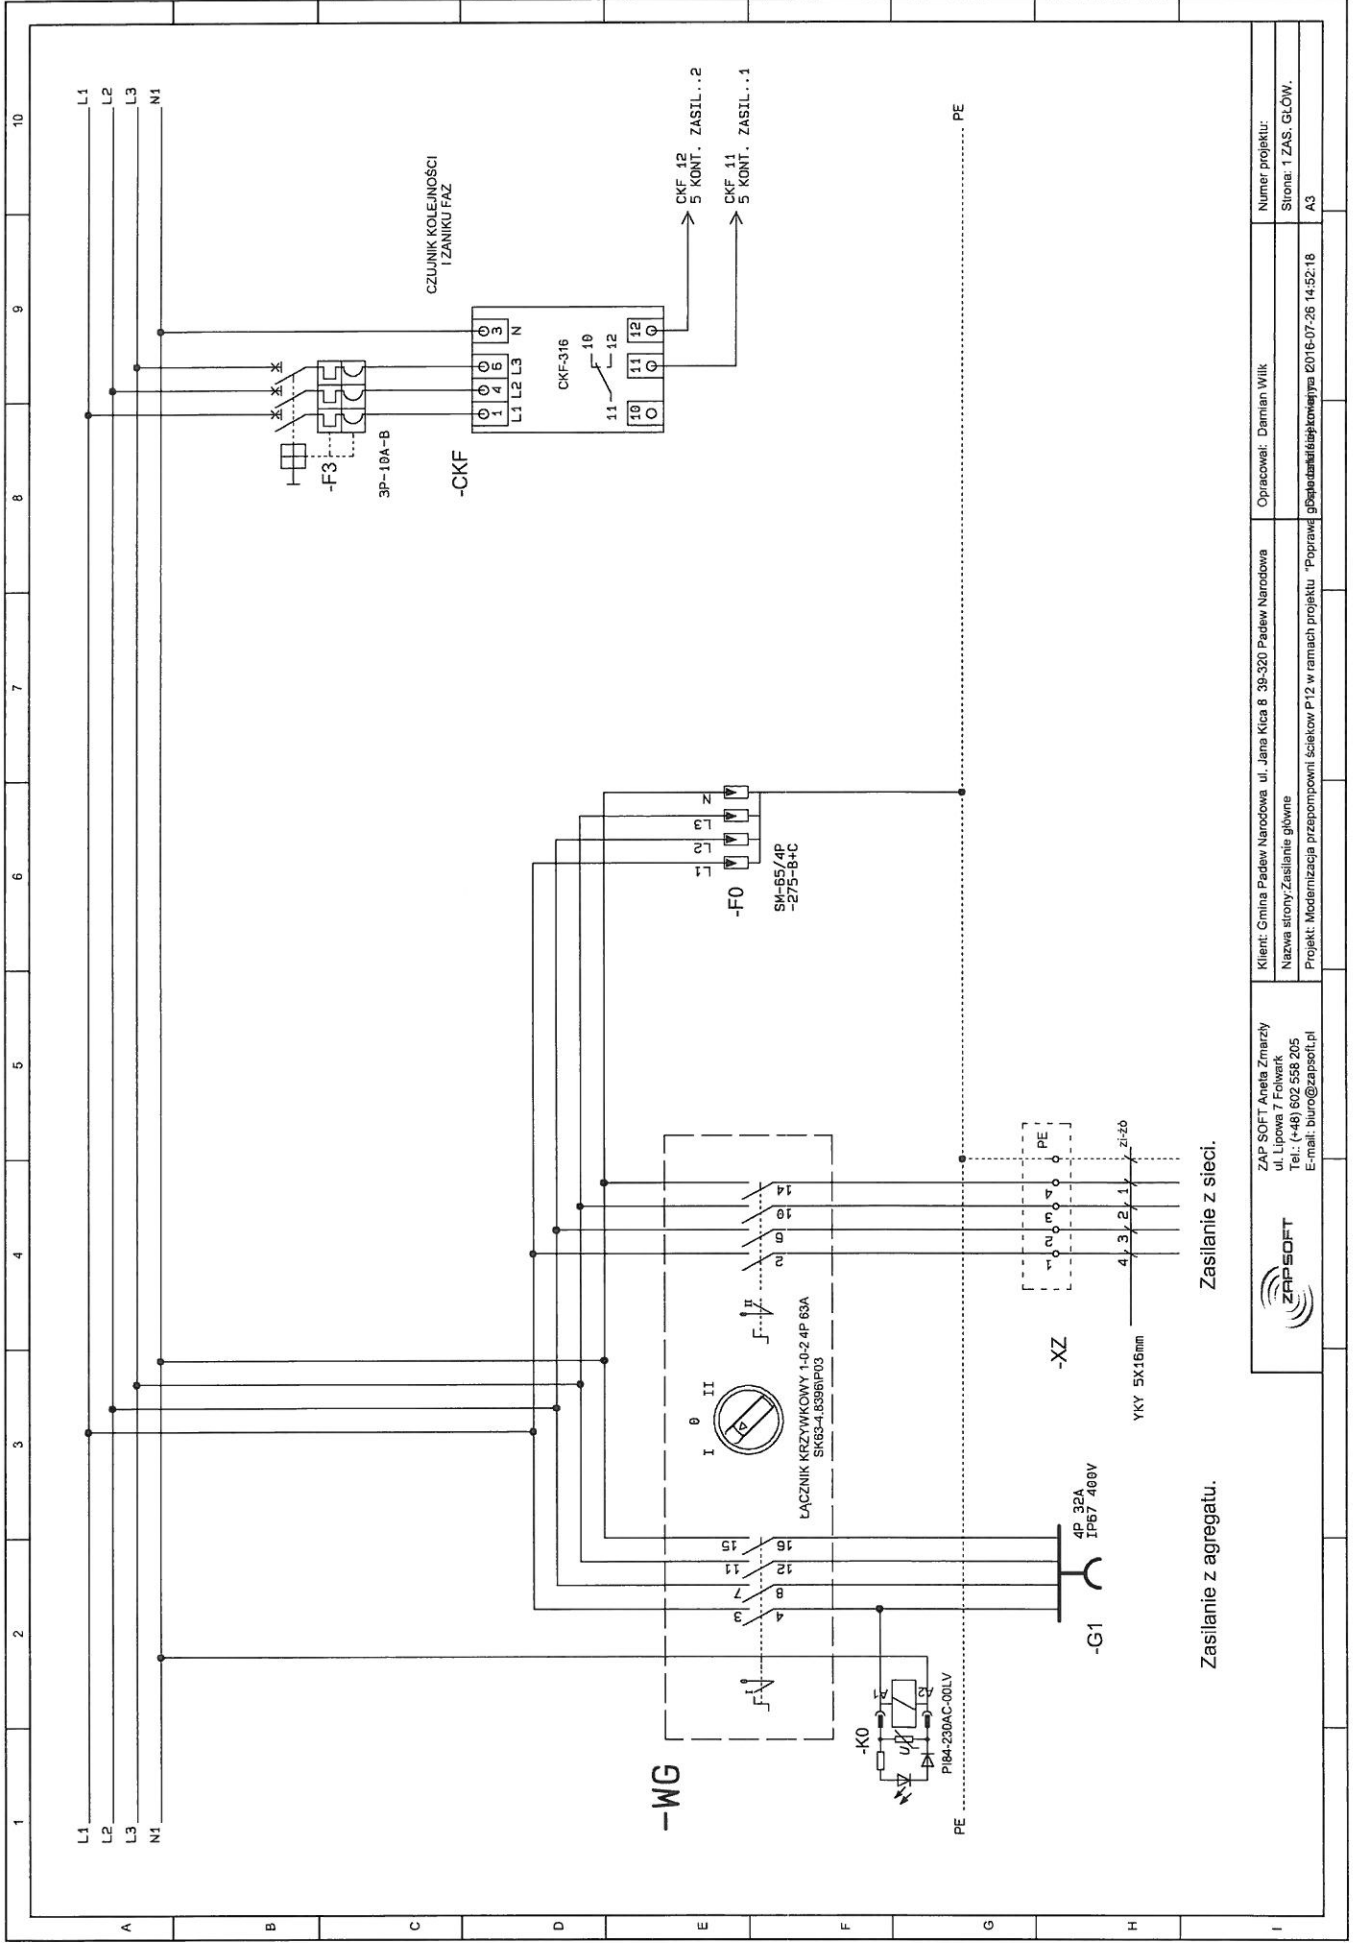

Zasilanie z agregatu.


Zasilanie z sieci.



ZAP SOFT Aneta Zmarzy
ul. Lipowa 7 Folwark
Tel.: (+48) 602 558 205
E-mail: biuro@zapssoft.pl

Klient: Gmina Padew Narodowa ul. Jana Kicia 8 39-520 Padew Narodowa
Nazwa strony: Zasilanie główne
Projekt: Modernizacja przepompowni ścieków P12 w ramach projektu "Poprawa gospodarki ściekowej" 2016-07-26 14:52:18

Opracował: Damian Wilk
Numer projektu:
Strona: 1 ZAS. GŁÓW.
A3

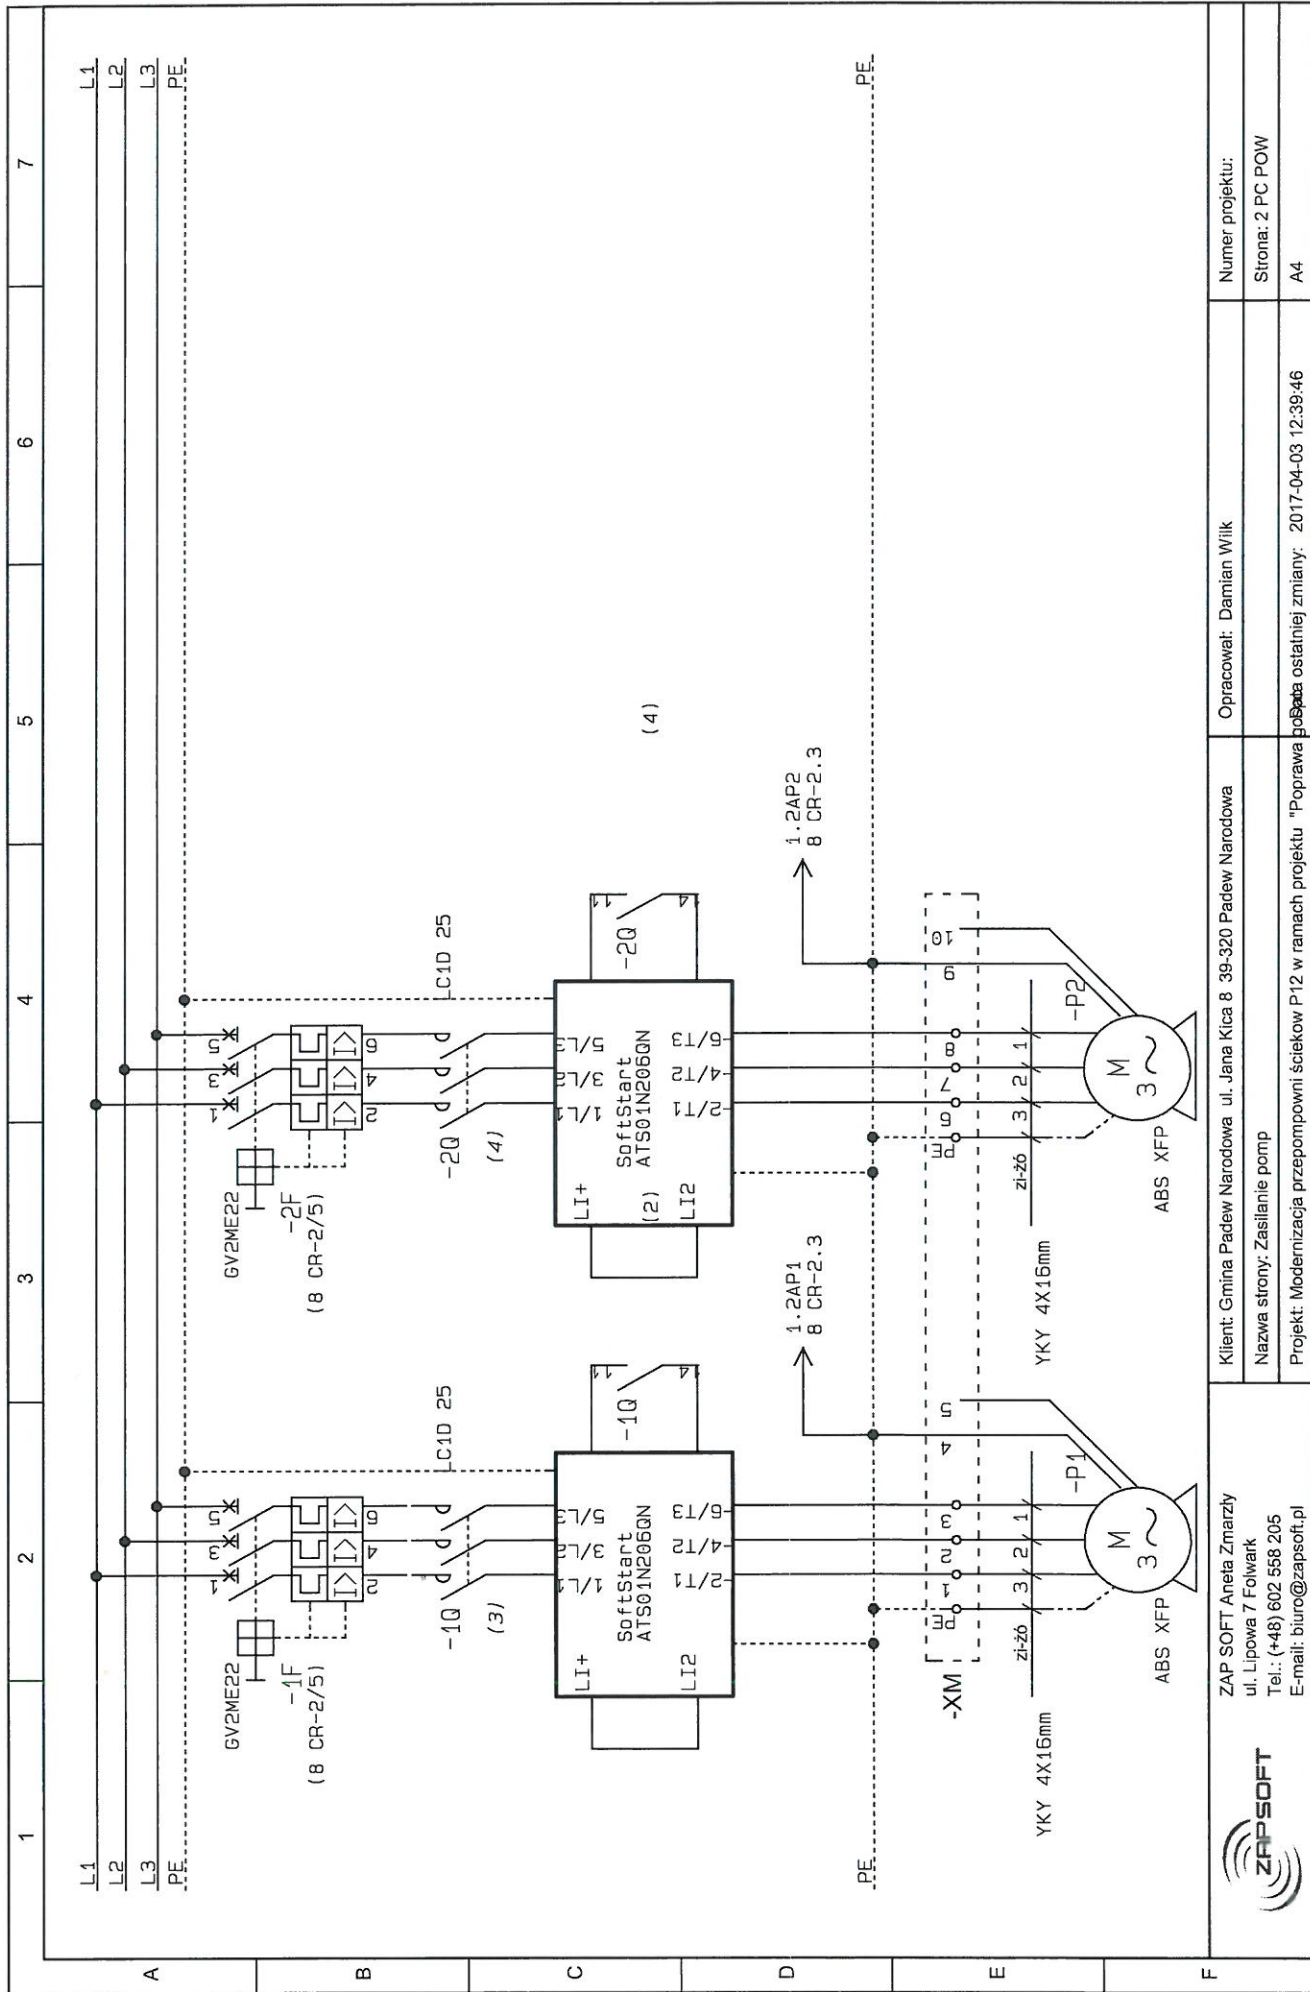

ZAP SOFT Aneta Zmarzy
 ul. Lipowa 7 Fotiwark
 Tel.: (+48) 602 558 205
 E-mail: biuro@zapssoft.pl

Klient: Gmina Padew Narodowa ul. Jana Kica 8 39-320 Padew Narodowa
 Nazwa strony: Zasilanie pomp
 Projekt: Modernizacja przepompowni ścieków P12 w ramach projektu "Poprawa jakości wody w ramach projektu "Poprawa jakości wody"

Opracował: Damian Wilk
 Numer projektu:
 Strona: 2 PC POW
 A4

1 2 3 4 5 6 7

L1
 L2
 L3
 PE

A B C D E F

(4)

(3)

(2)

(1)

(0)

(-1)

(-2)

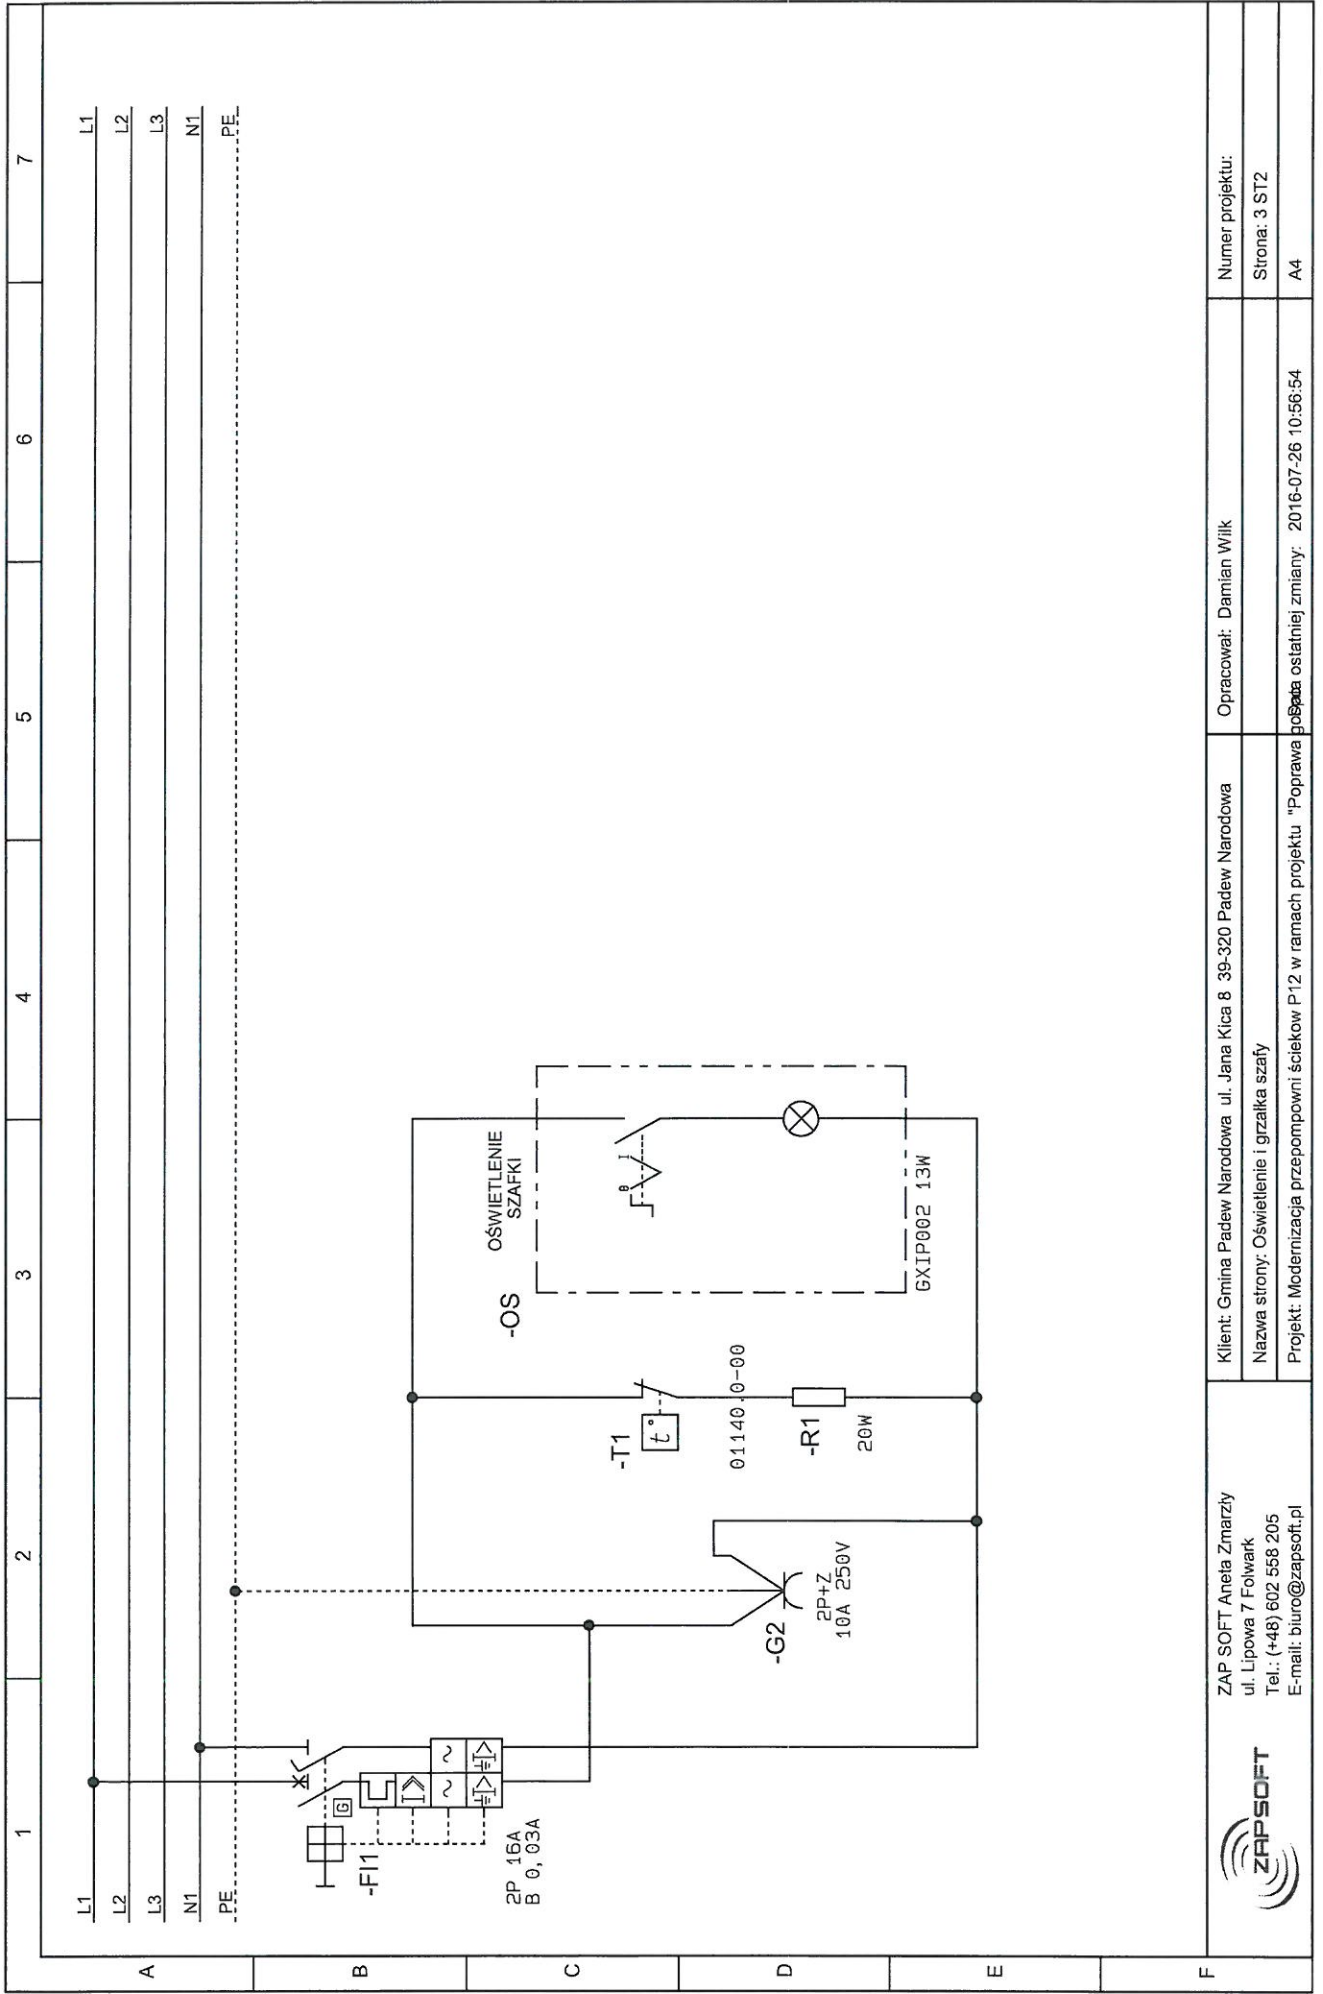


Numer projektu:
Strona: 3 ST2
A4

Opracował: Damian Wilk

Klient: Gmina Padew Narodowa ul. Jana Kica 8 39-320 Padew Narodowa
Nazwa strony: Oświetlenie i grzałka szafy
Projekt: Modernizacja przepompowni ścieków P12 w ramach projektu "Poprawa bezpieczeństwa ostatniej zmiany" 2016-07-26 10:56:54


Klient: Gmina Padew Narodowa ul. Jana Kica 8 39-320 Padew Narodowa
Nazwa strony: Oświetlenie i grzałka szafy
Projekt: Modernizacja przepompowni ścieków P12 w ramach projektu "Poprawa bezpieczeństwa ostatniej zmiany" 2016-07-26 10:56:54

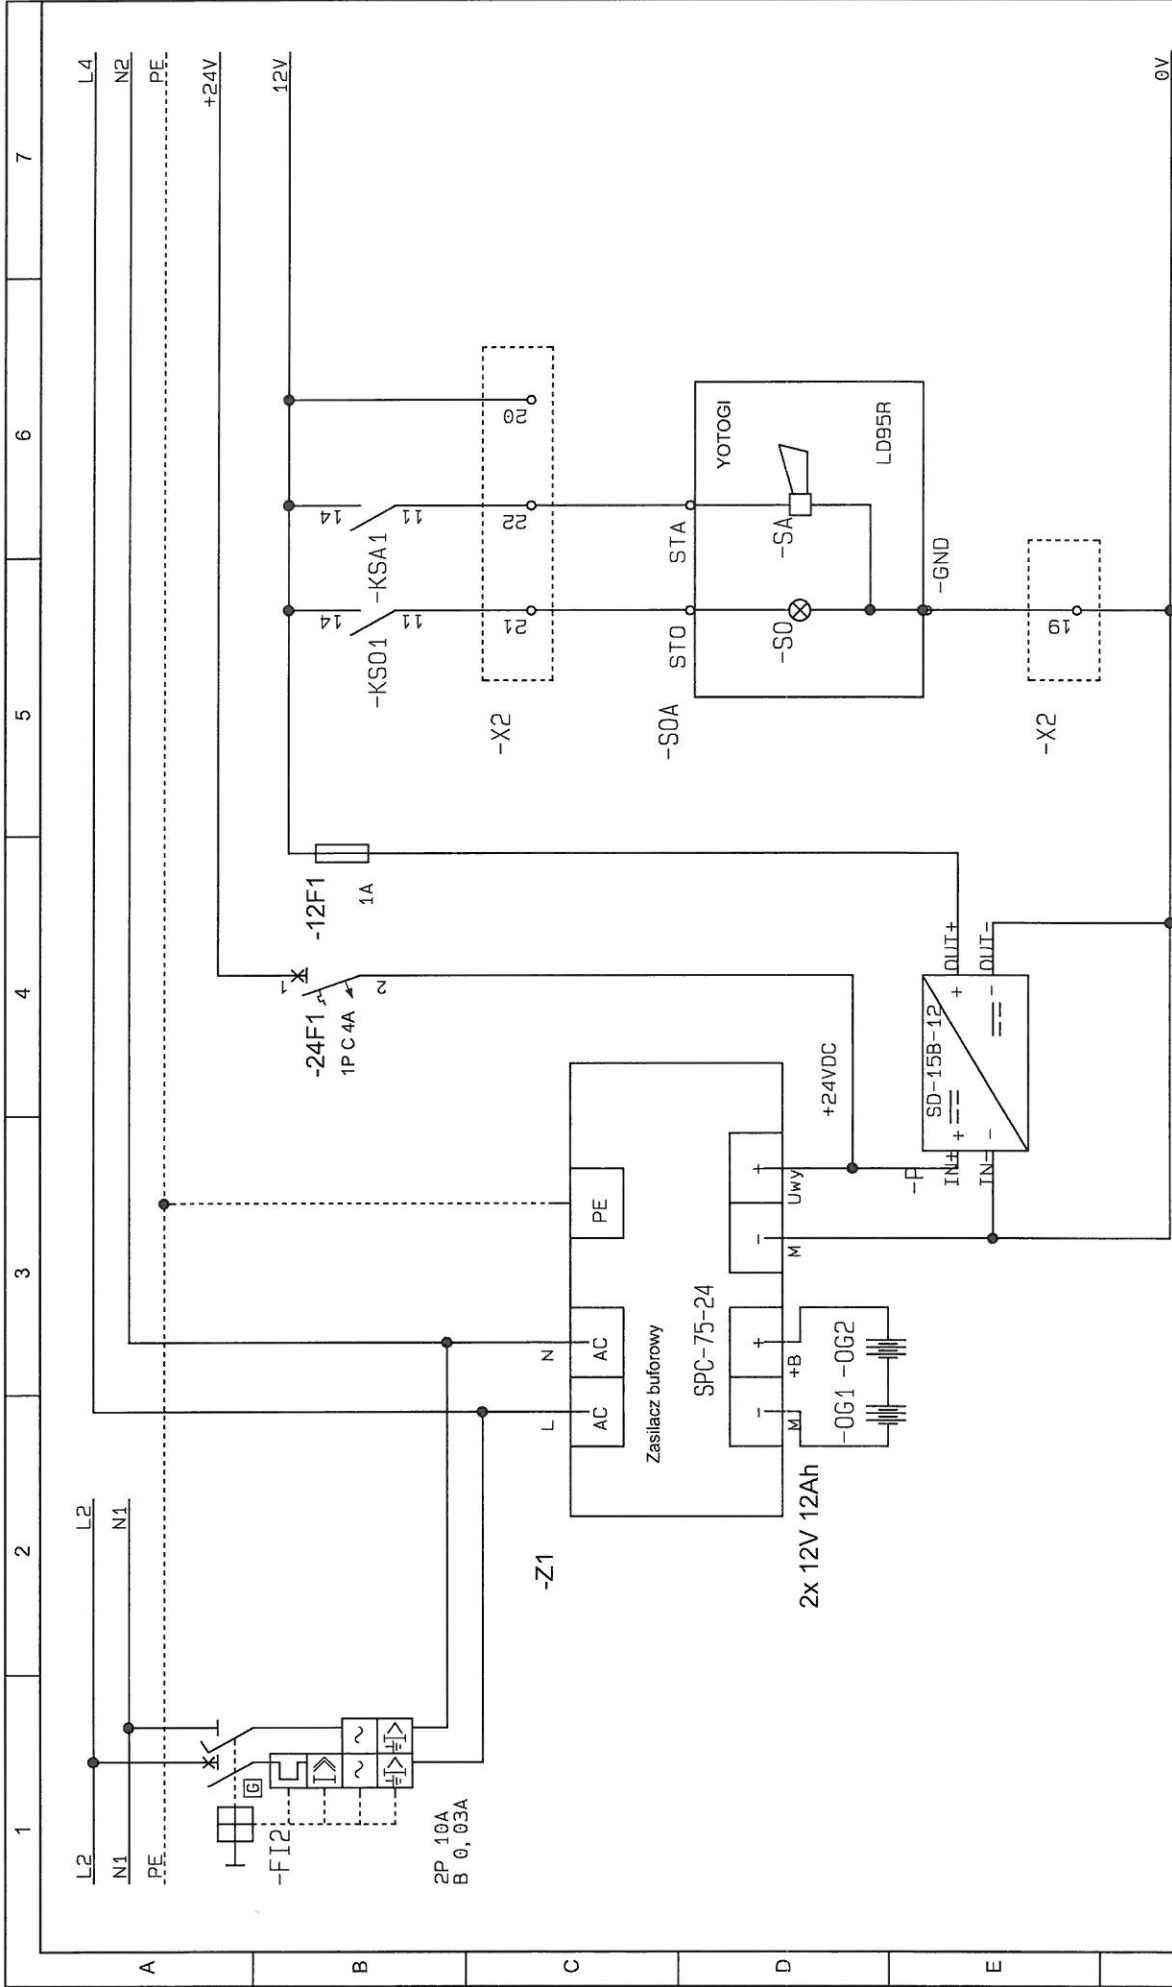

ZAP SOFT Aneta Zmarzy
 ul. Lipowa 7 Folwark
 Tel.: (+48) 602 558 205
 E-mail: biuro@zapsoft.pl

Klient: Gmina Padew Narodowa ul. Jana Kica 8 39-320 Padew Narodowa
 Nazwa strony: Zasilacz 24V i 12V + zasilanie alarm
 Projekt: Modernizacja przepompowni ścieków P12 w ramach projektu "Poprawa bezpieczeństwa ostatniej zmiany: 2016-07-26 14:58:34"

Opracował: Damian Wilk
 Numer projektu:
 Strona: 4 ZASILACZ
 A4

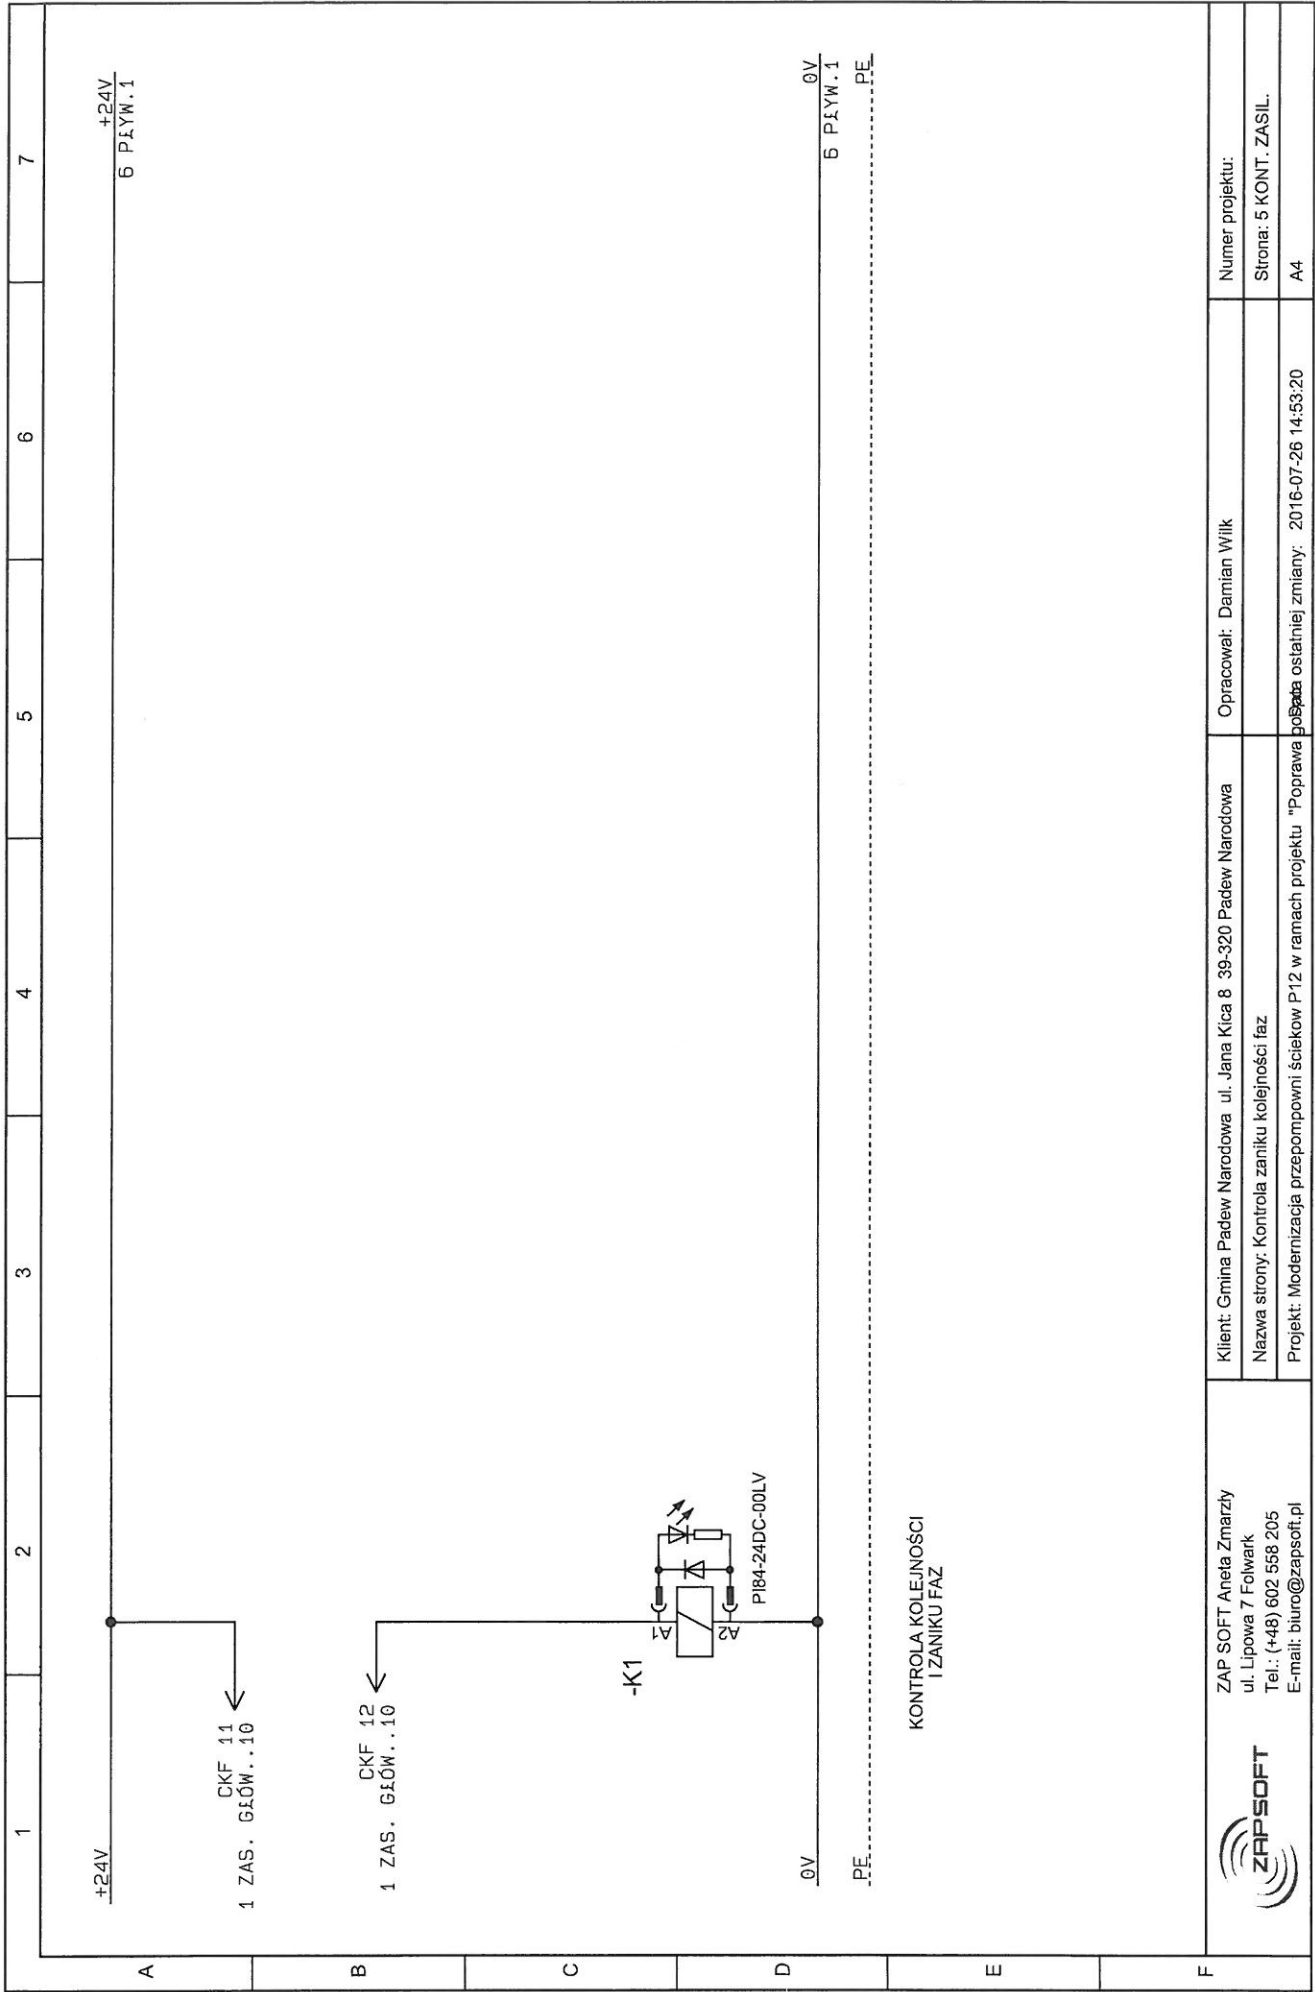


ZAP SOFT Aneta Zmarzy
ul. Lipowa 7 Folwark
Tel.: (+48) 602 558 205
E-mail: biuro@zapsoft.pl

Klient: Gmina Padew Narodowa ul. Jana Kica 8 39-320 Padew Narodowa
Nazwa strony: Kontrola zaniku kolejności faz
Projekt: Modernizacja przepompowni ścieków P12 w ramach projektu "Poprawa jakości wody pitnej w miejscowości Padew Narodowa"

Opracował: Damian Wilk

Numer projektu:
Strona: 5 KONT. ZASIL.


A4

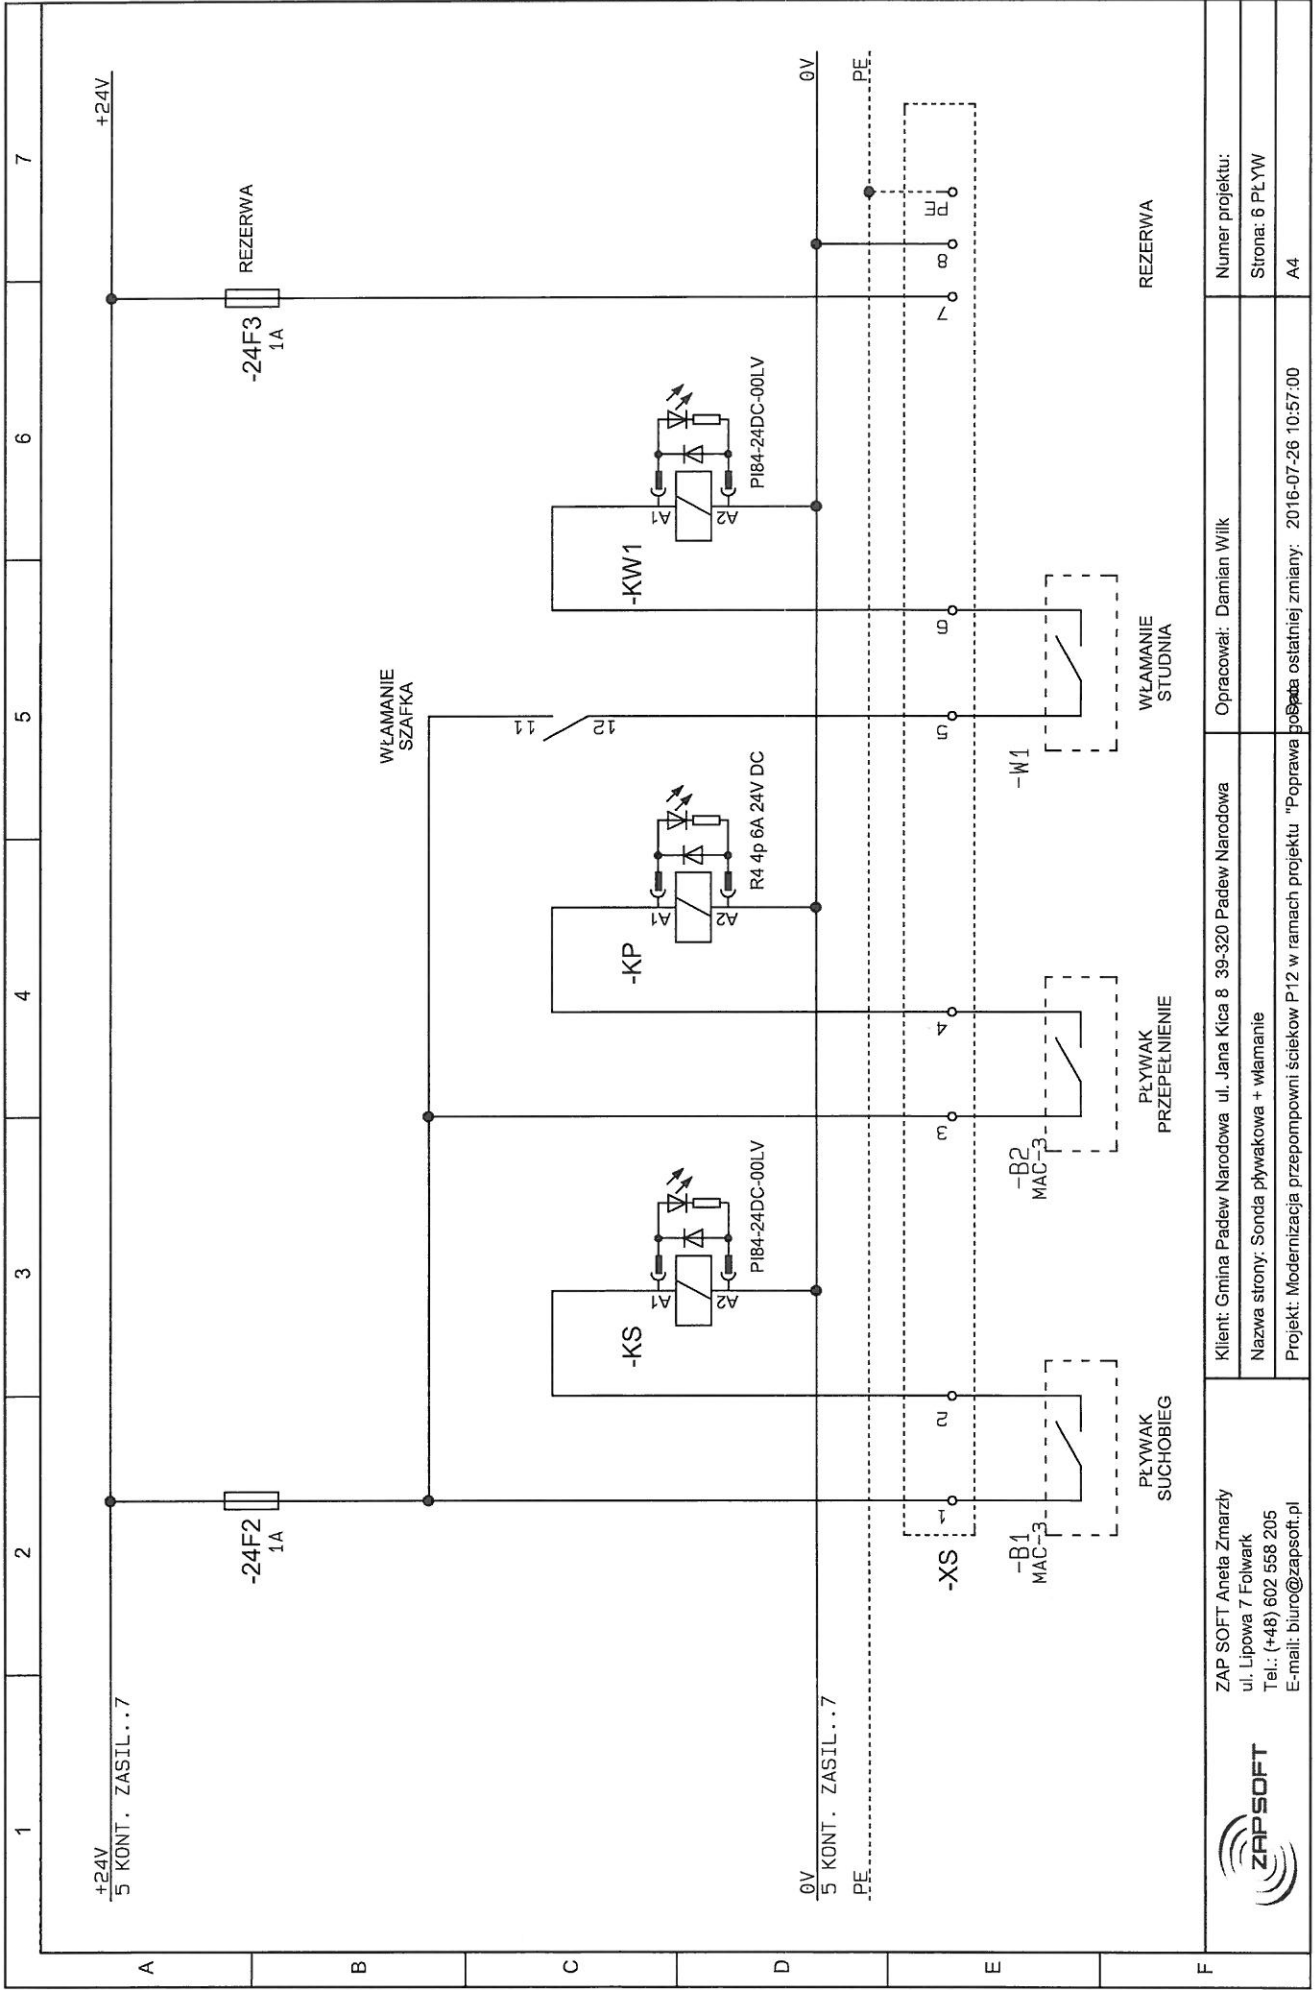

ZAP SOFT Aneta Zmarzły
 ul. Lipowa 7 Folwark
 Tel.: (+48) 602 558 205
 E-mail: biuro@zapsoft.pl

Klient: Gmina Padew Narodowa ul. Jana Kica 8 39-320 Padew Narodowa
 Nazwa strony: Sonda pływakowa + włamanie
 Projekt: Modernizacja przepompowni ścieków P12 w ramach projektu "Poprawa jakości wody w ramach projektu "Poprawa jakości wody"

Opracował: Damian Wilk
 Numer projektu:
 Strona: 6 PŁYW
 A4

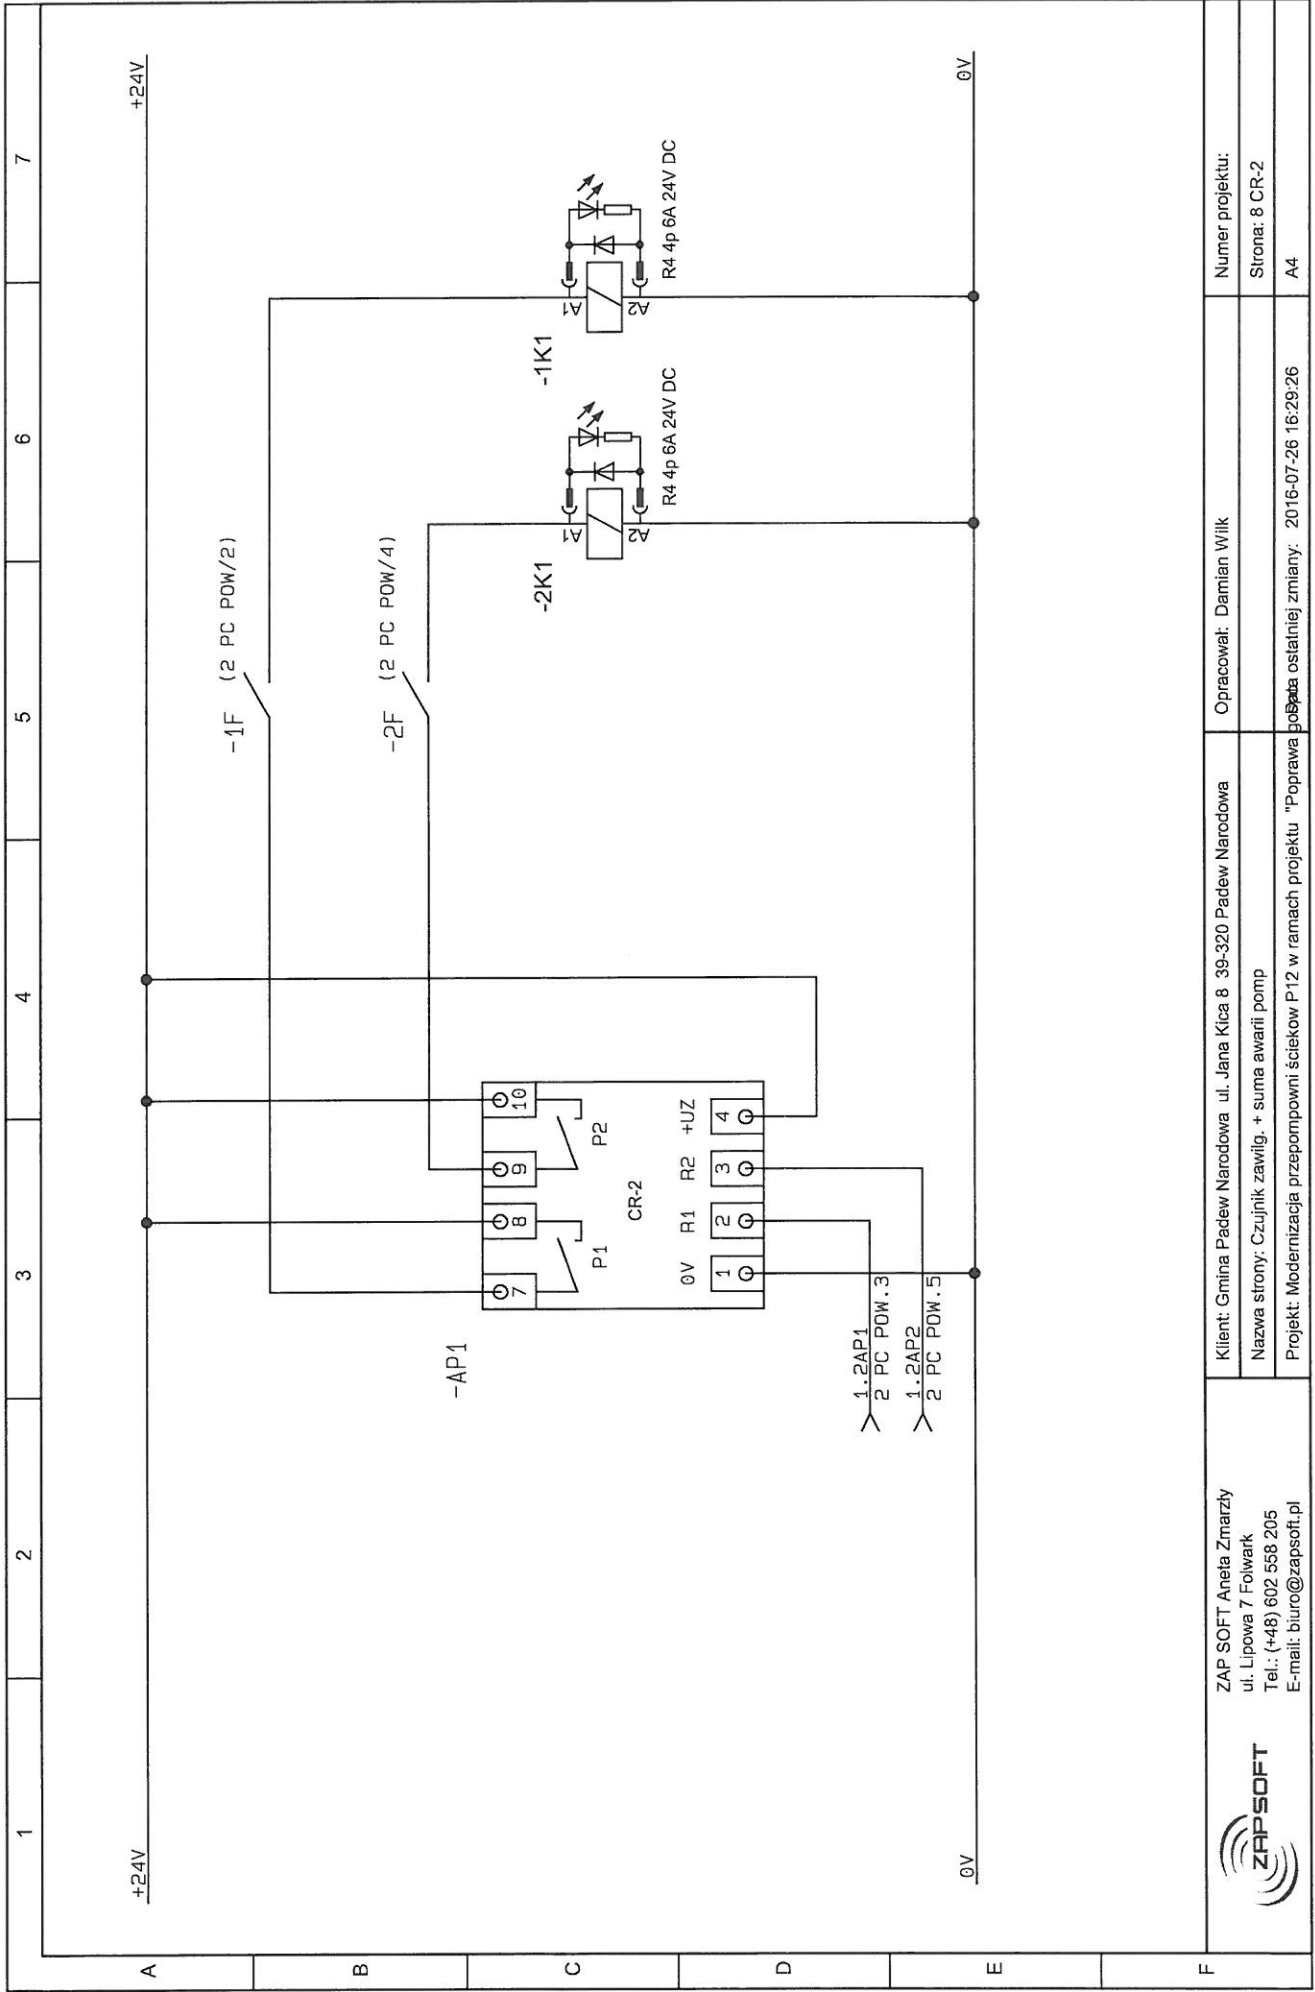


ZAP SOFT Aneta Zmarzły
 ul. Lipowa 7 Folwark
 Tel.: (+48) 602 558 205
 E-mail: biuro@zapsoft.pl



Klient: Gmina Padew Narodowa ul. Jana Kieca 8 39-320 Padew Narodowa
 Nazwa strony: Czujnik zawłig. + suma awarii pomp
 Projekt: Modernizacja przepompowni ścieków P12 w ramach projektu "Poprawa jakości


Opracował: Damian Wilk
 data ostatniej zmiany: 2016-07-26 16:29:26

Numer projektu:
 Strona: 8 CR-2
 A4

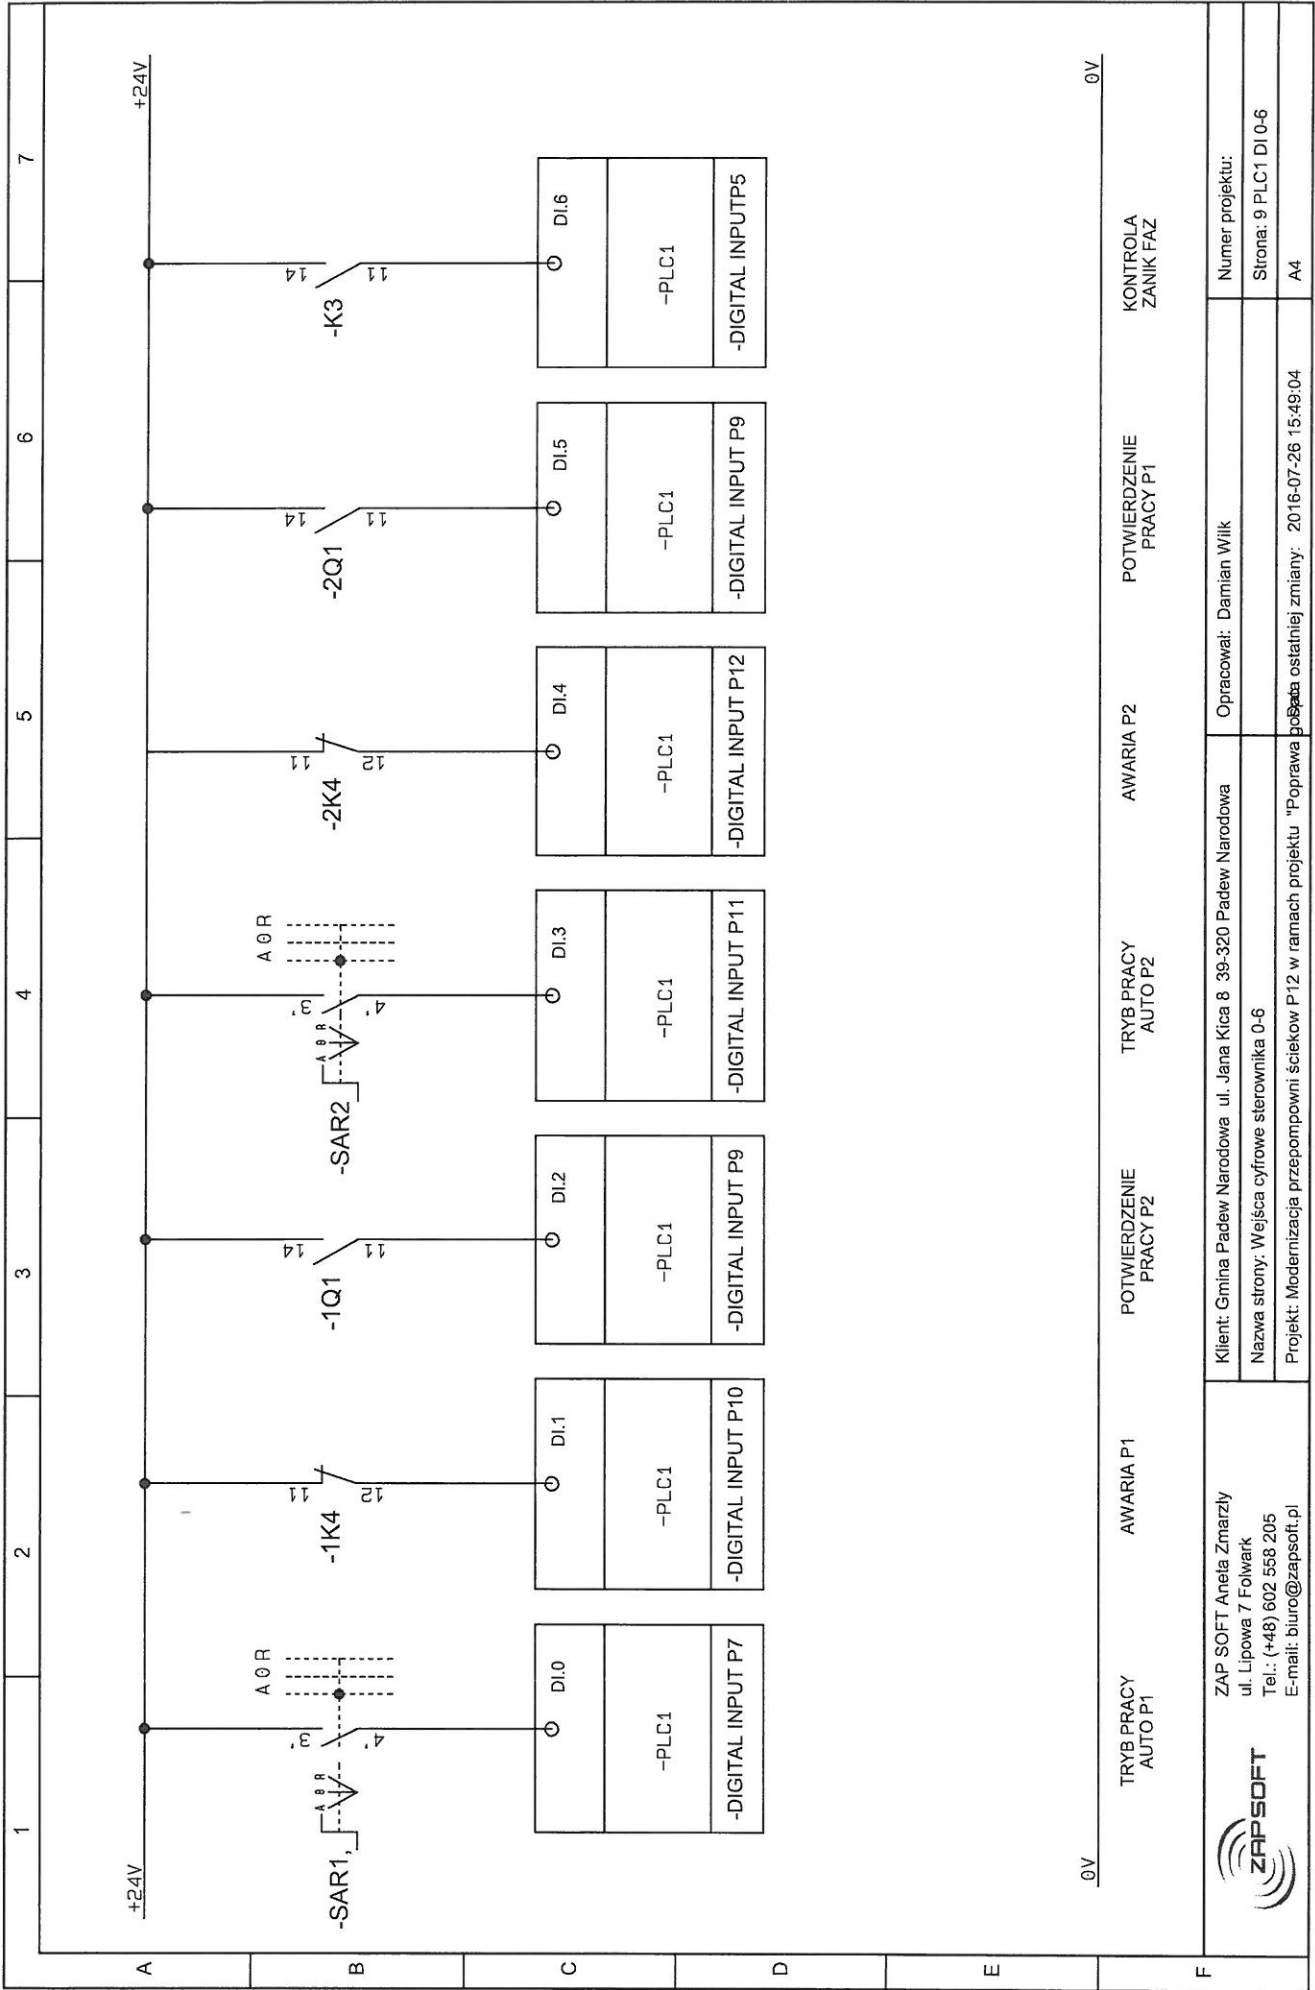

+24V

0V

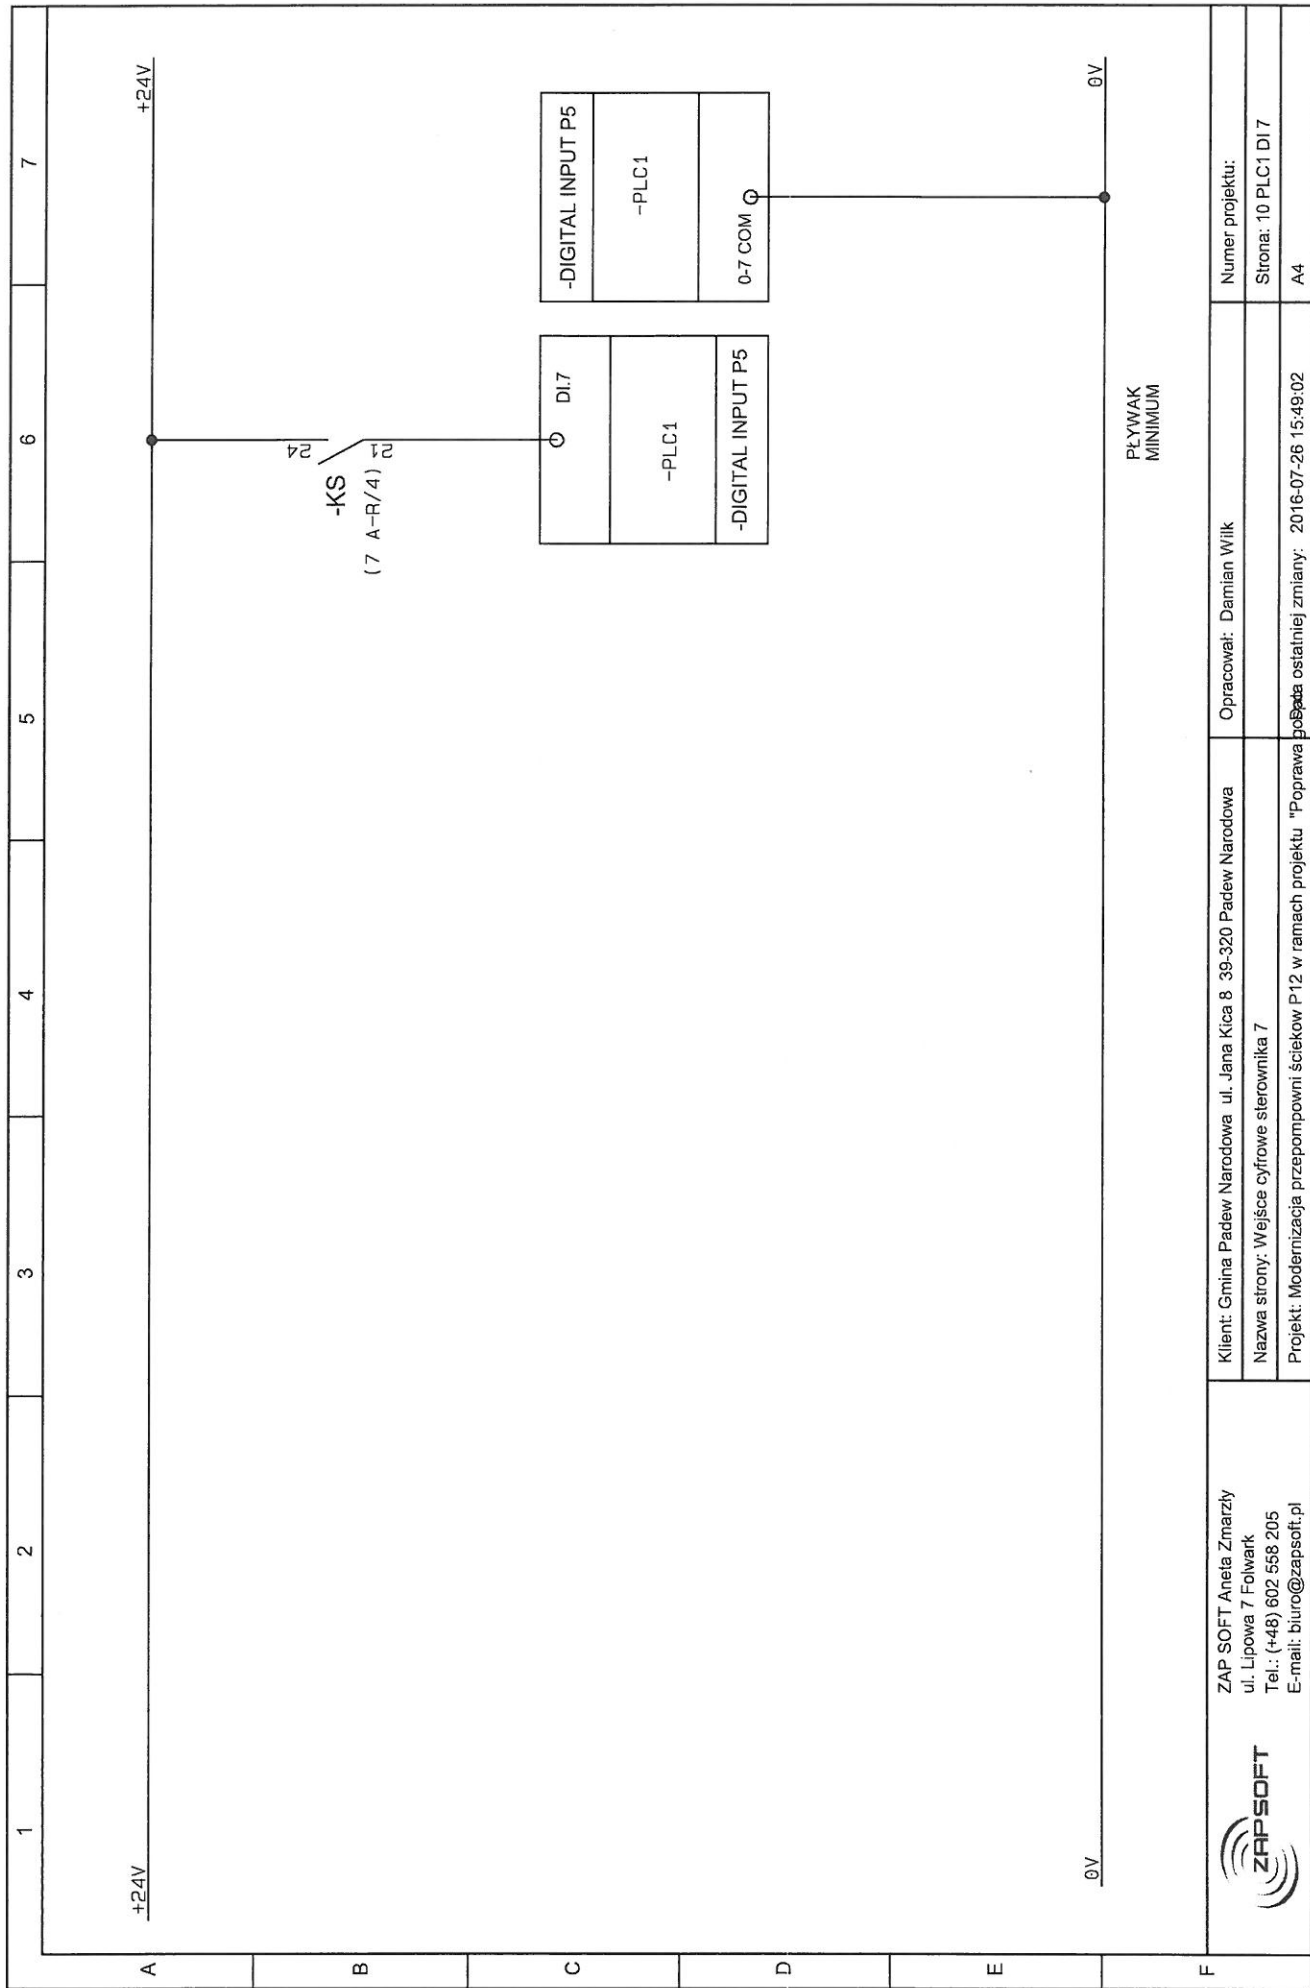

PLYWAK
MINIMUM




ZAP SOFT Aneta Zmarzły
ul. Lipowa 7 Folwark
Tel.: (+48) 602 558 205
E-mail: biuro@zapsoft.pl

Klient: Gmina Padew Narodowa ul. Jana Kieca 8 39-320 Padew Narodowa
Nazwa strony: Wejście cyfrowe sterownika 7
Projekt: Modernizacja przepompowni ścieków P12 w ramach projektu "Poprawa

Opracował: Damian Wilk

Numer projektu:
Strona: 10 PLC1 DI 7
A4

Poprawa ostatniej zmiany: 2016-07-26 15:49:02

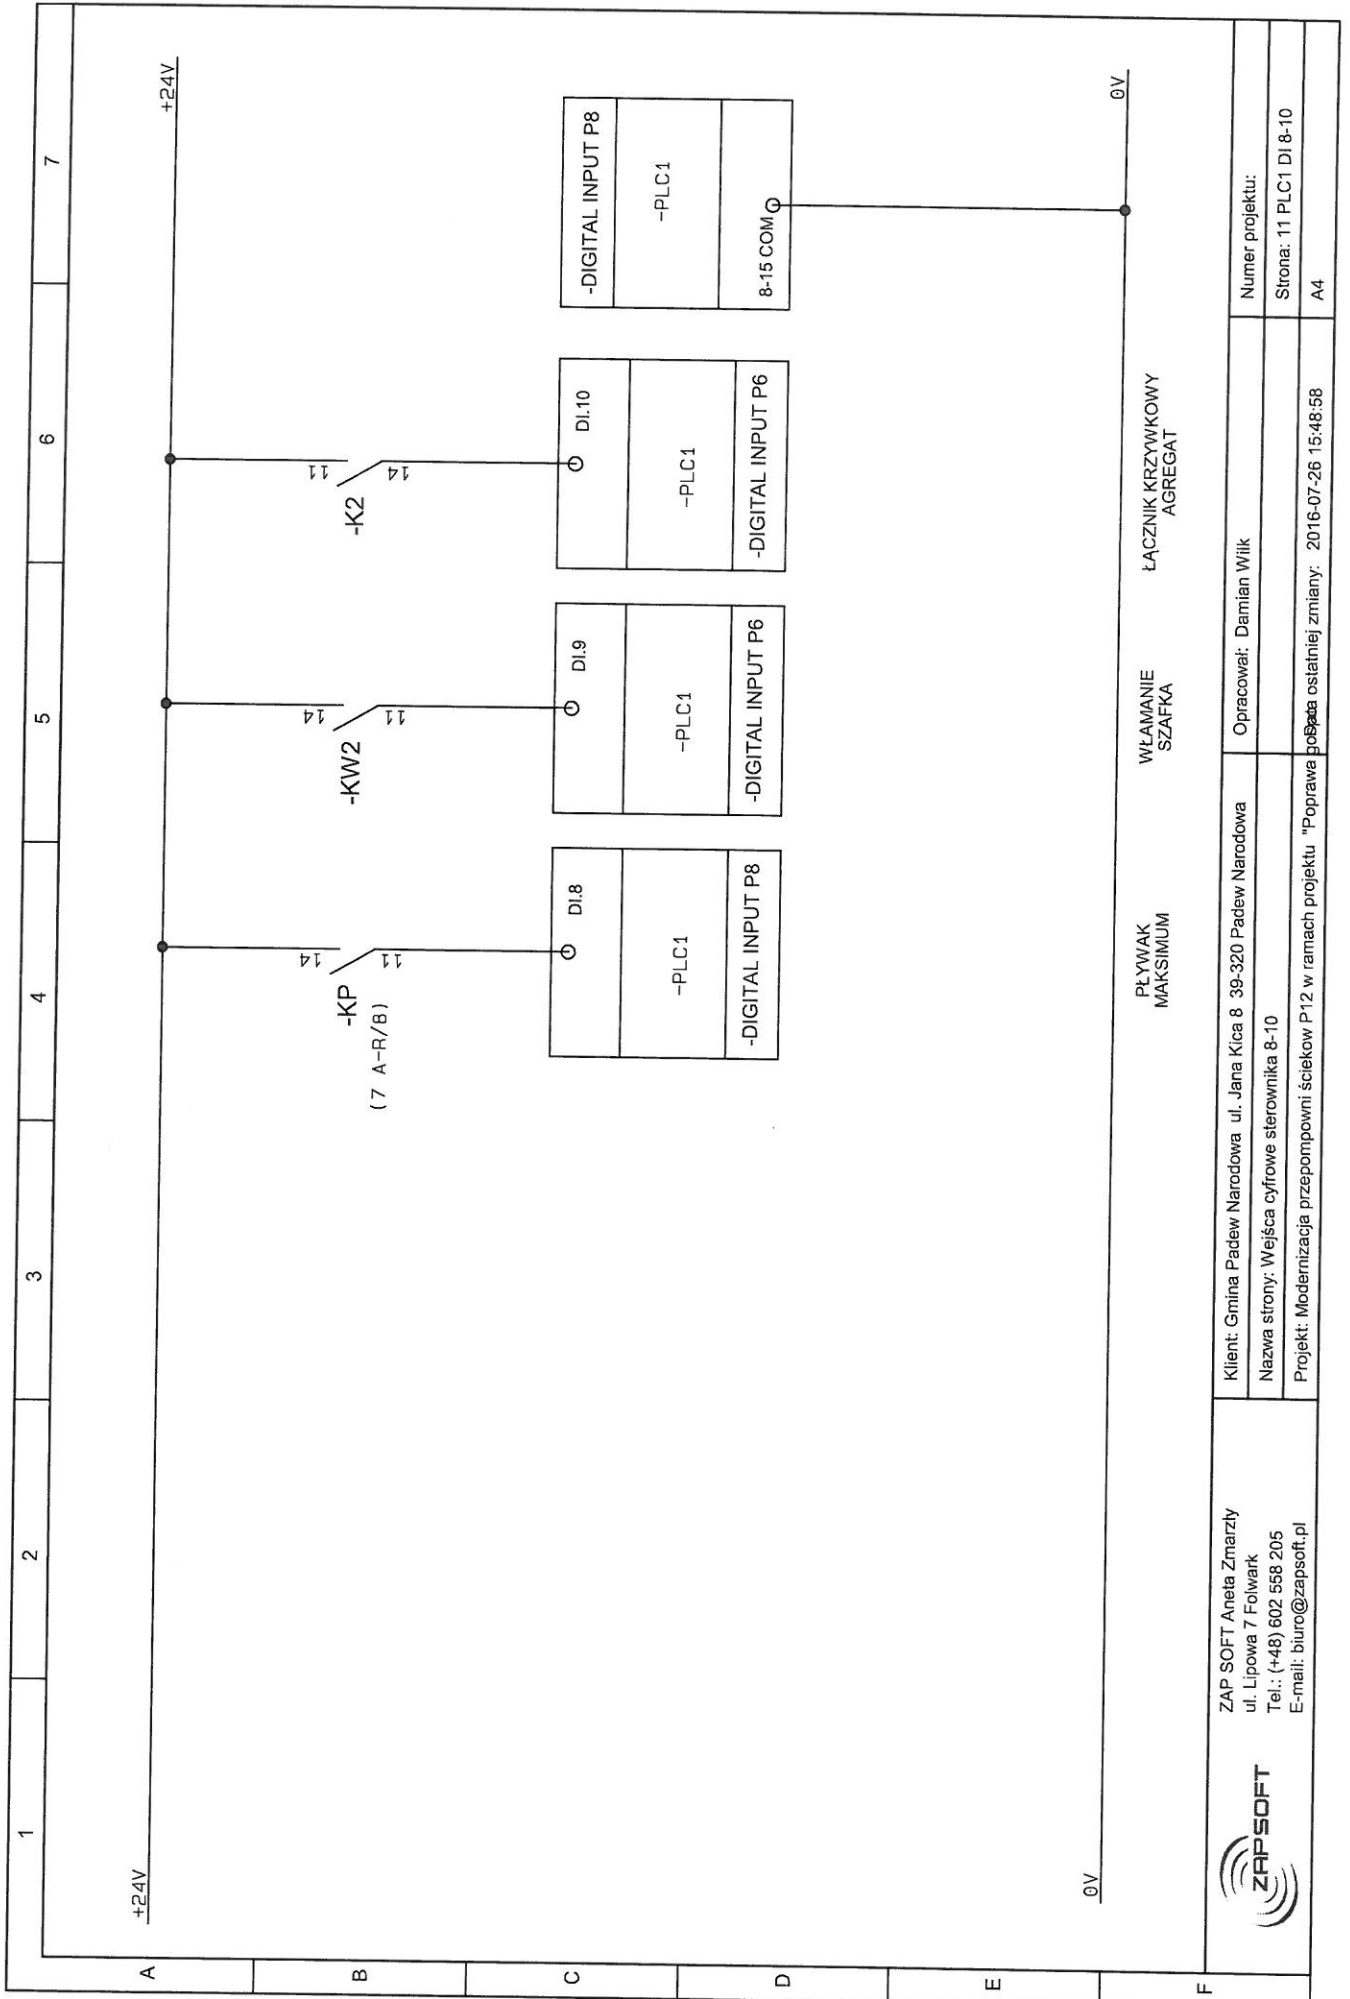

ZAP SOFT Aneta Zmarzly
 ul. Lipowa 7 Folwark
 Tel.: (+48) 602 568 205
 E-mail: biuro@zapsoft.pl

Klient: Gmina Padew Narodowa ul. Jana Kica 8 39-320 Padew Narodowa

Nazwa strony: Wejścia cyfrowe sterownika 8-10

Projekt: Modernizacja przepompowni ścieków P12 w ramach projektu "Poprawa bezpieczeństwa ostatniej zmiany: 2016-07-26 15:48:58

Opracował: Damian Wilk

Numer projektu:

Strona: 11 PLC1 DI 8-10

A4

PLYWAK
MAKSIMUM

WŁAMANIE
SZAFKA

ŁĄCZNIK KRZYWKOWY
AGREGAT

1 2 3 4 5 6 7

+24V

+24V

0V

0V

A


B

C

D

E

F

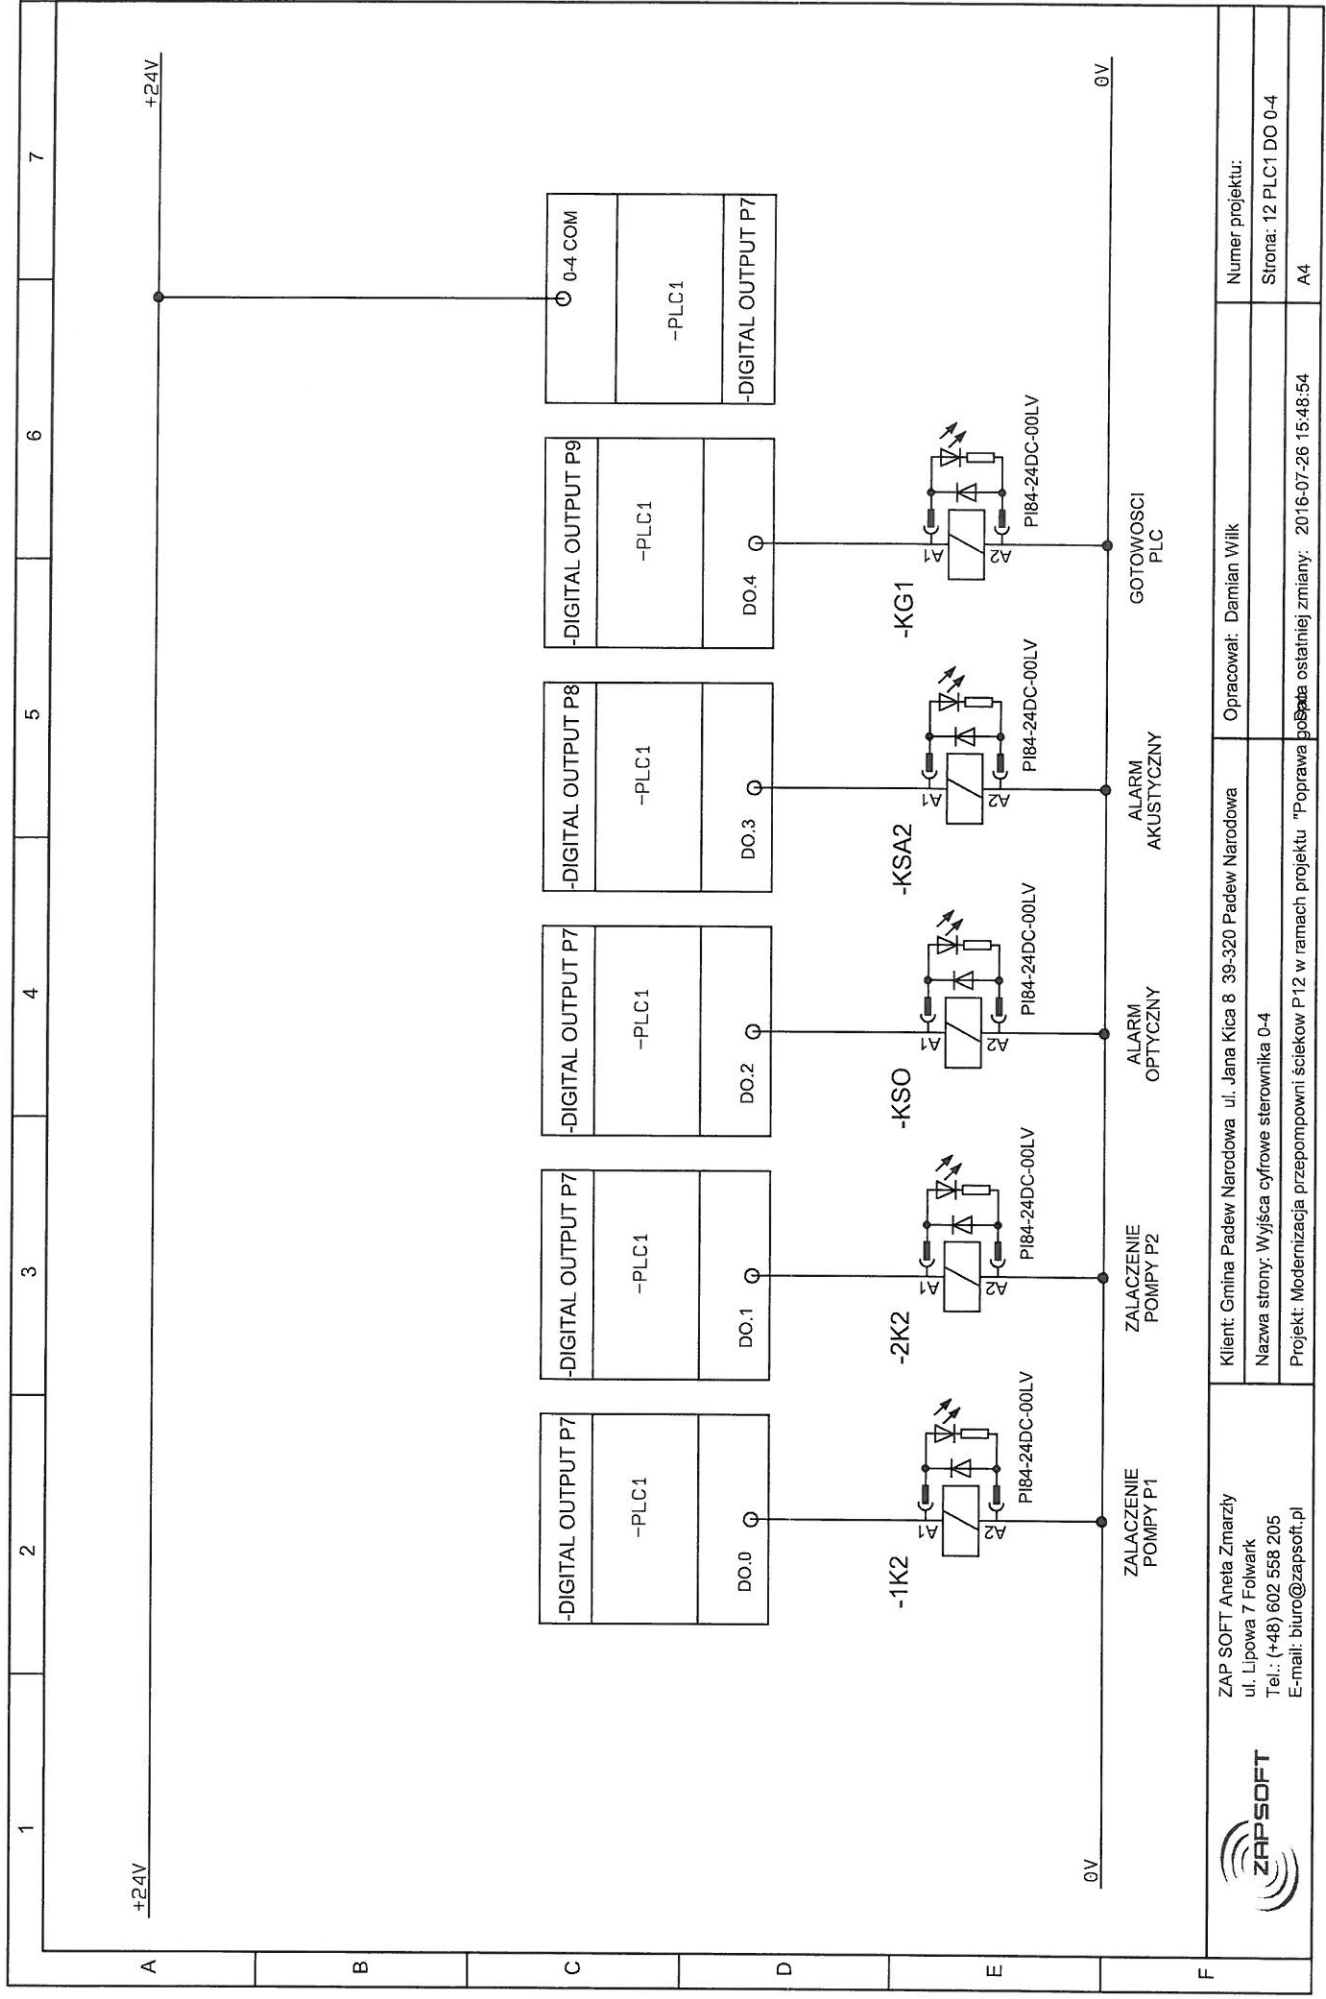



ZAP SOFT Aneta Zmarzły
 ul. Lipowa 7 Folwark
 Tel.: (+48) 602 558 205
 E-mail: biuro@zapsoft.pl

Klient: Gmina Padew Narodowa ul. Jana Kica 8 39-320 Padew Narodowa
 Nazwa strony: Wyjścia cyfrowe sterownika 0-4
 Projekt: Modernizacja przepompowni ścieków P12 w ramach projektu "Poprawa bezpieczeństwa ostatniej zmiany: 2016-07-26 15:48:54"

Opracował: Damian Wilk

Numer projektu:
 Strona: 12 PLC1 DO 0-4
 A4

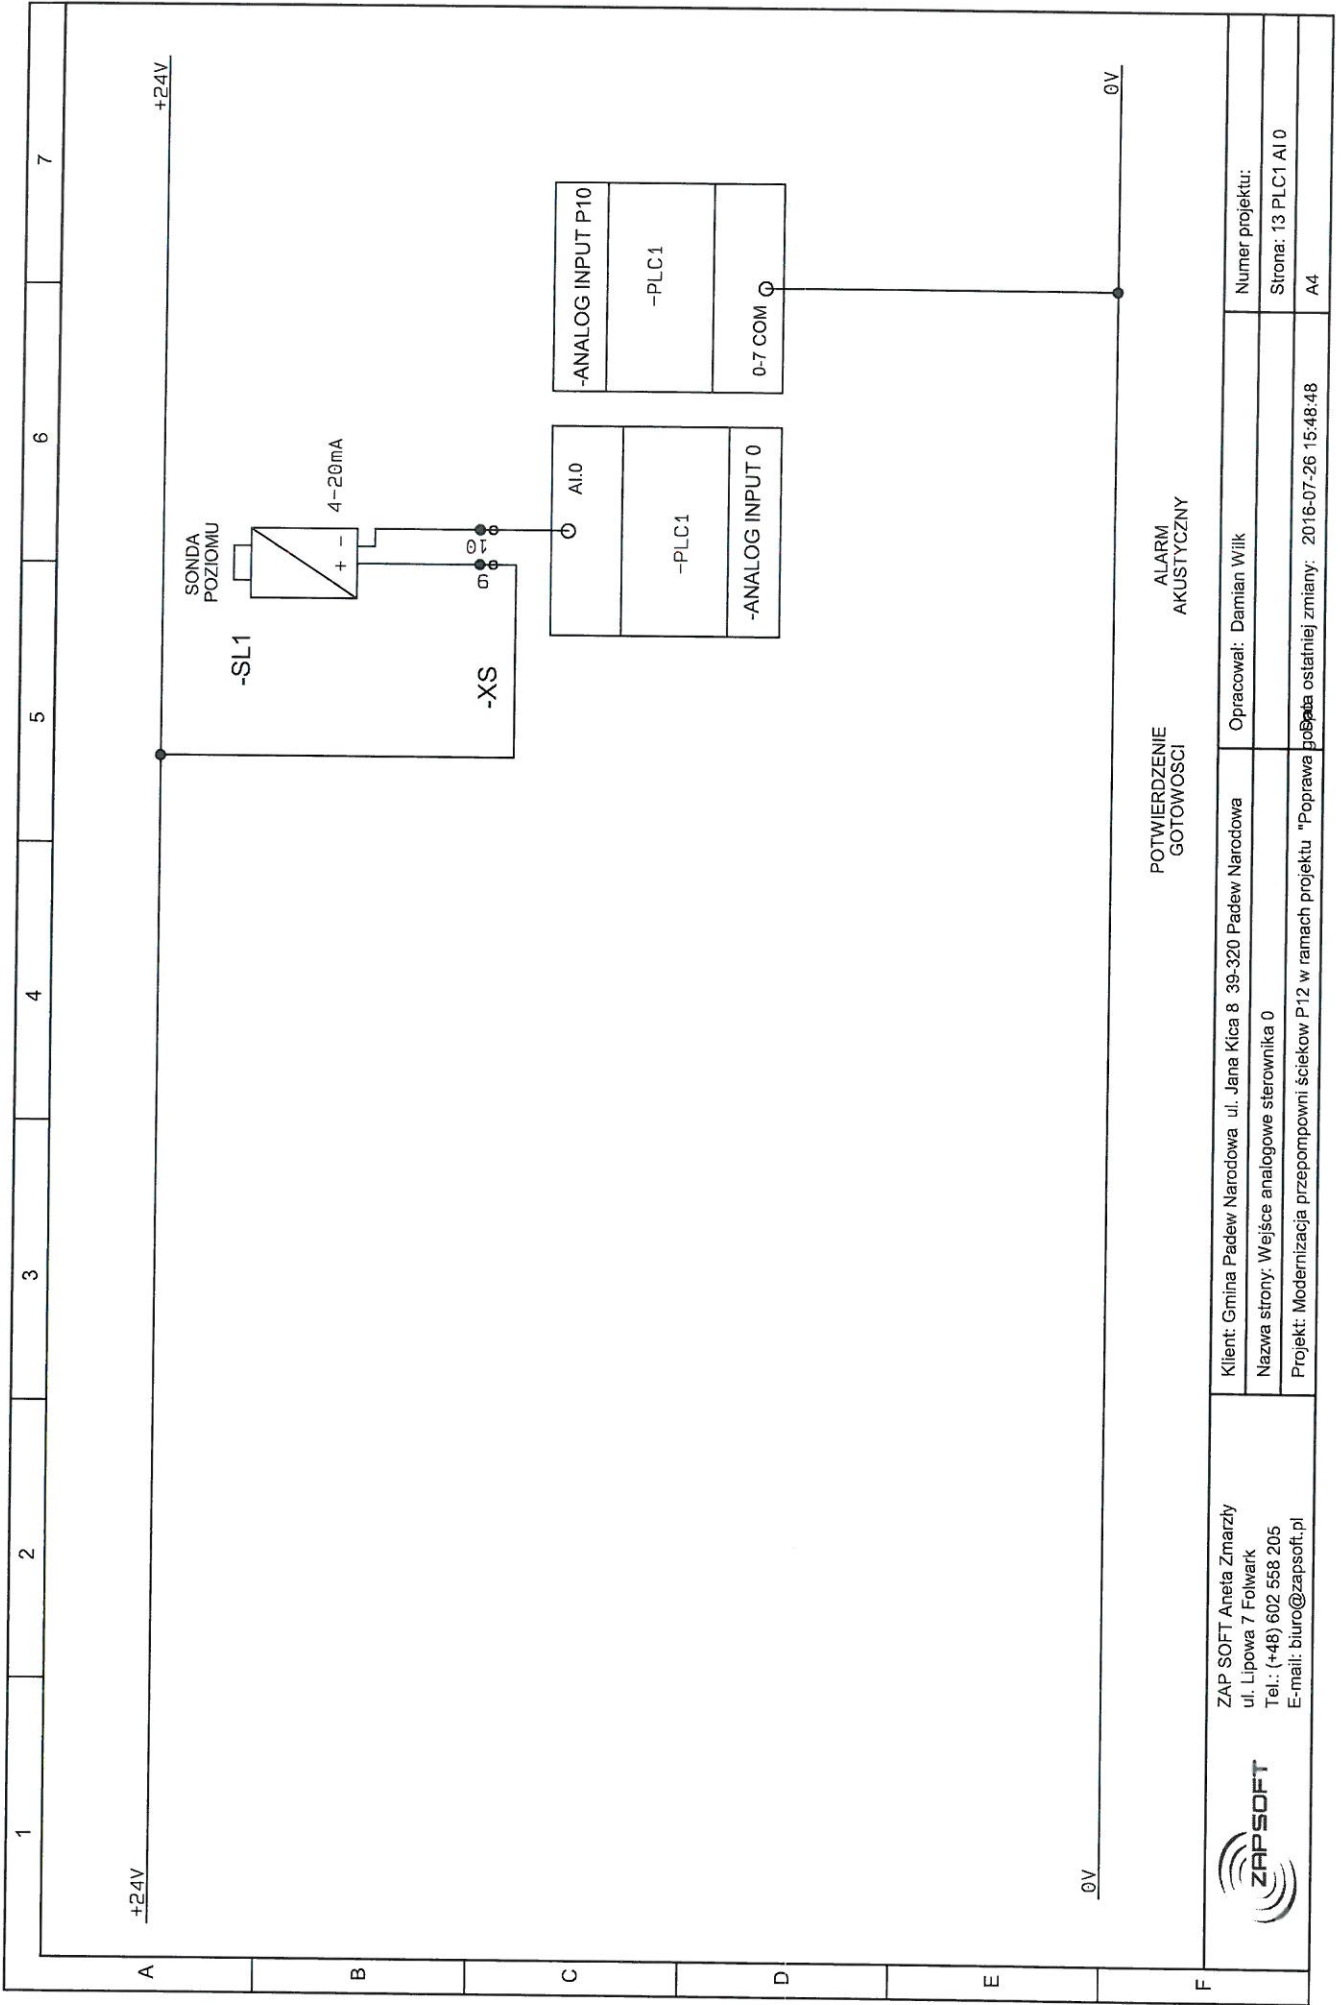

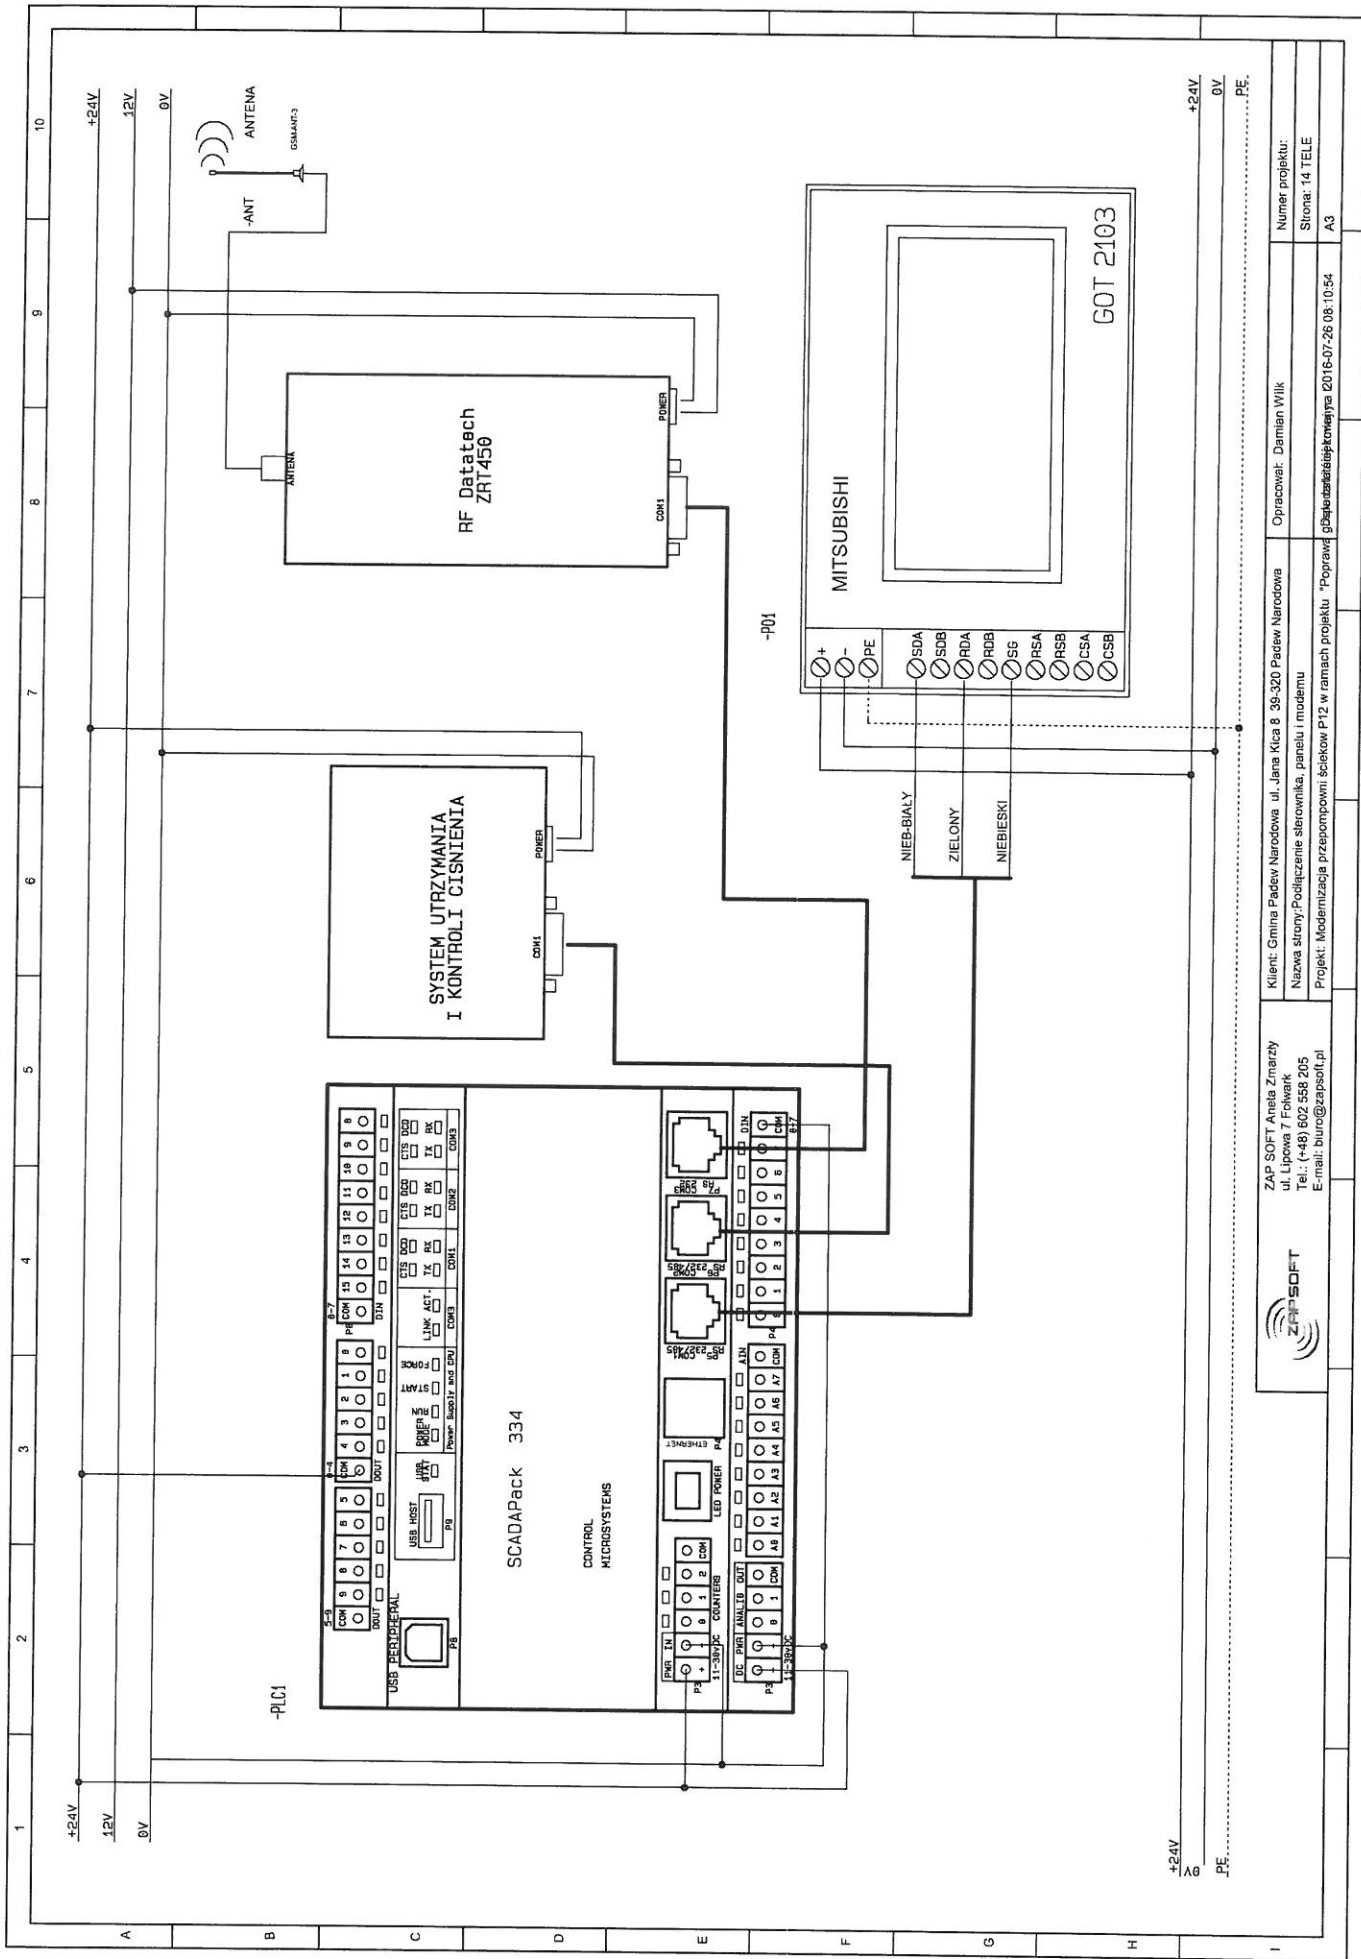


ZAP SOFT Aneta Zmarzy
 ul. Lipowa 7 Folwark
 Tel.: (+48) 602 558 205
 E-mail: biuro@zapsoft.pl



Klient: Gmina Padew Narodowa ul. Jana Kica 8 39-320 Padew Narodowa
 Nazwa strony/Podłączenie sterownika, panelu i modemu
 Projekt: Modernizacja przepompowni ścieków P12 w ramach projektu "Poprawa gospodarstwa komunalnego 2016-07-26 08:10:54"

Opracował: Damian Wilk
 Numer projektu:
 Strona: 14 TELE
 A3

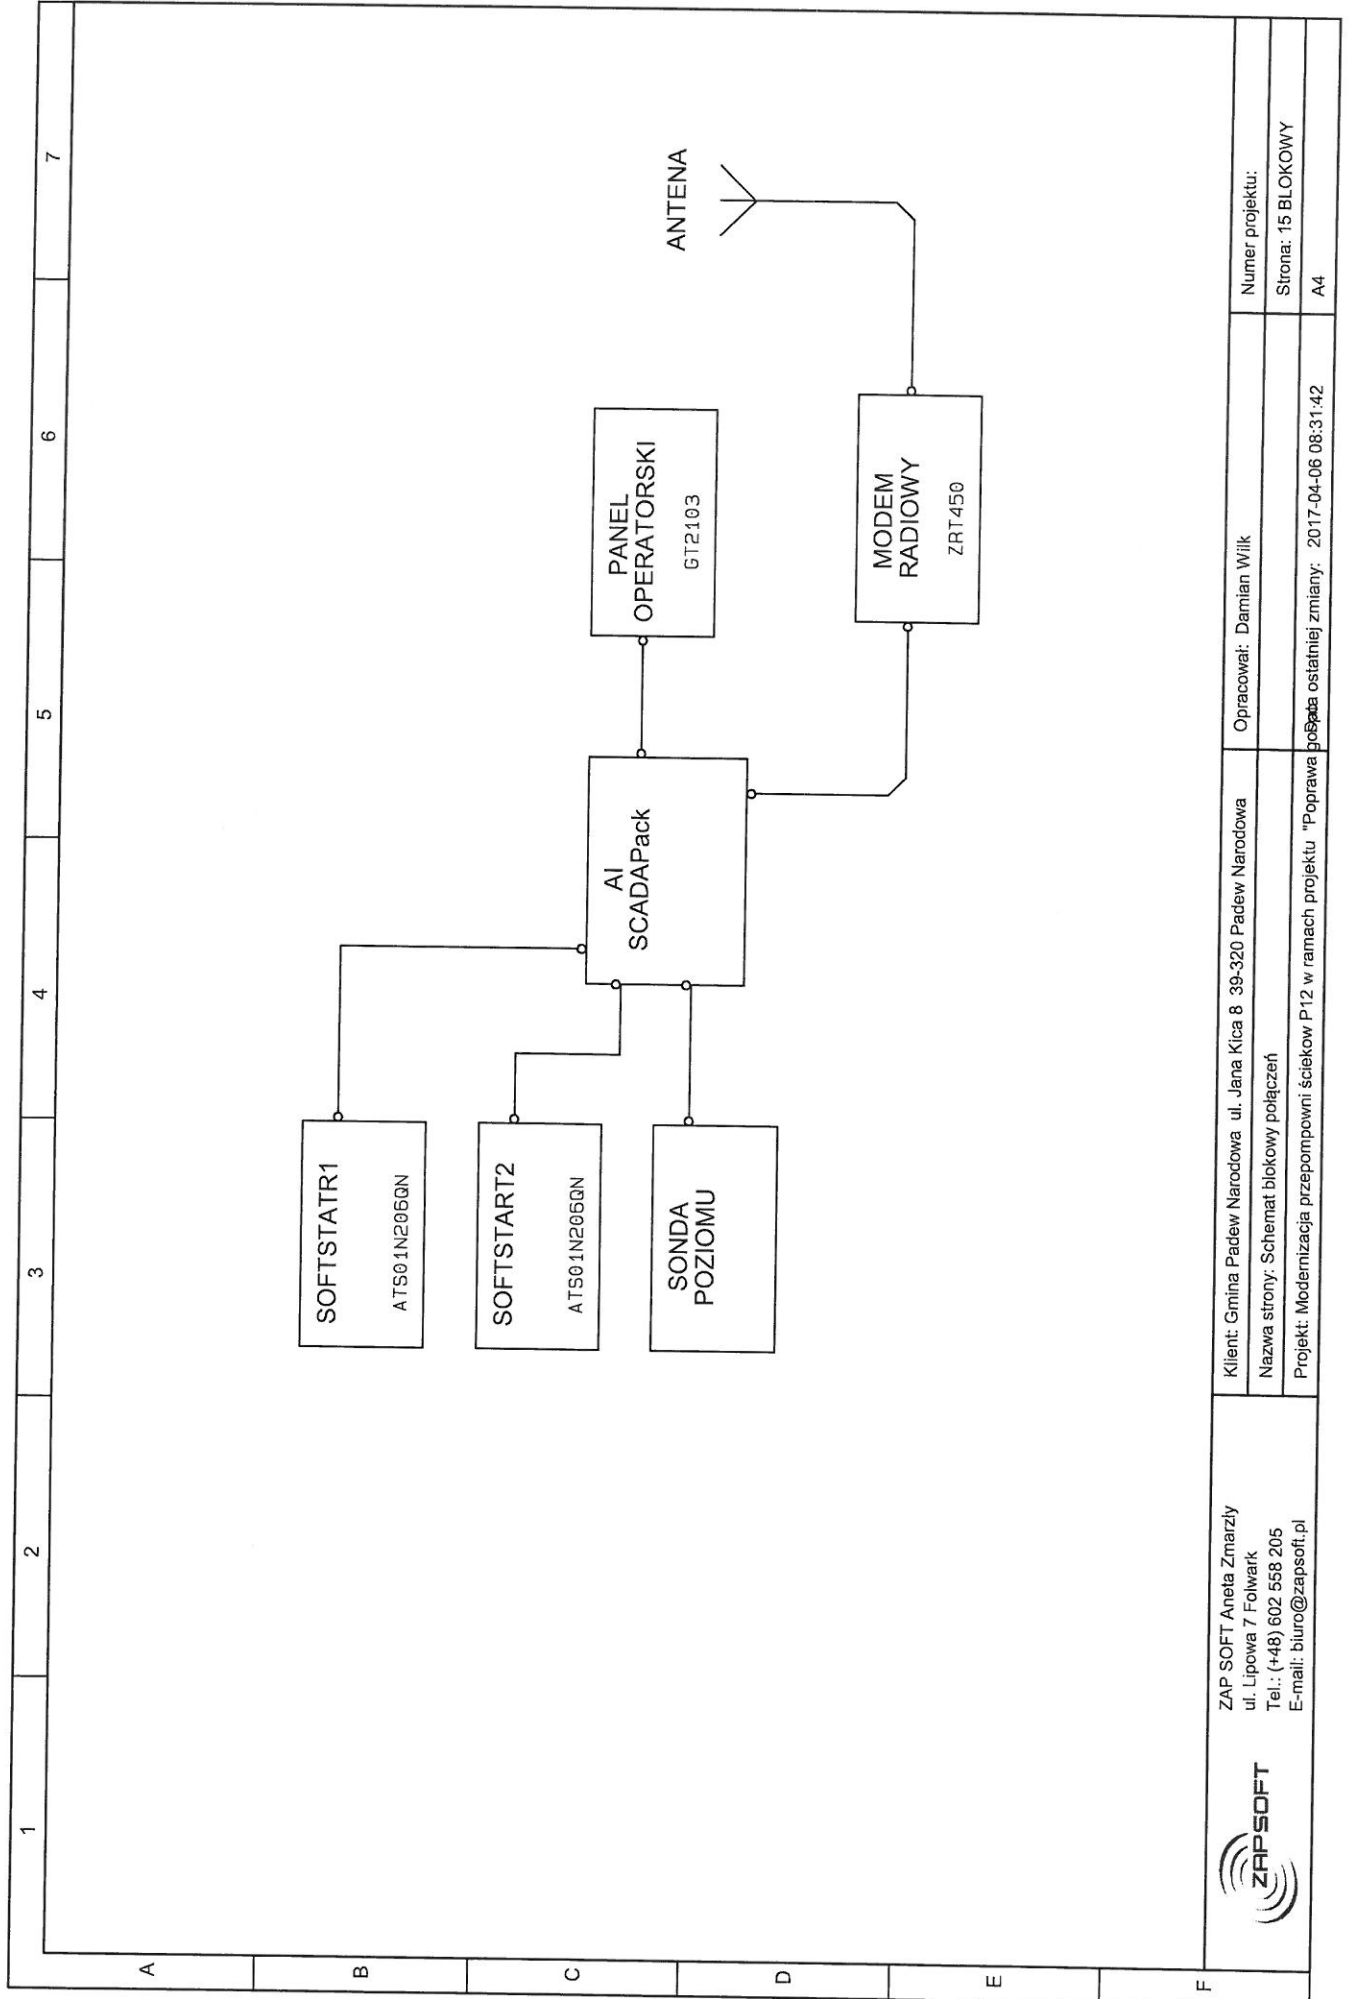

ZAP SOFT Aneta Zmarzły
 ul. Lipowa 7 Folwark
 Tel.: (+48) 602 558 205
 E-mail: biuro@zapsoft.pl



Klient: Gmina Padew Narodowa ul. Jana Kica 8 39-320 Padew Narodowa
 Nazwa strony: Schemat blokowy połączeń
 Projekt: Modernizacja przepompowni ścieków P12 w ramach projektu "Poprawa gosp

Opracował: Damian Wilk
 Data ostatniej zmiany: 2017-04-06 08:31:42

Numer projektu:
 Strona: 15 BLOKOWY
 A4