



ZAP SOFT Aneta Zmarzły

ul. Lipowa 7 Folwark

Tel.:(+48) 602 558 205

E-mail: biuro@zapsoft.pl


Nr projektu:


SCHEMATY ELEKTRYCZNE


Modernizacja przepompowni ścieków P2 w ramach projektu
"Poprawa gospodarki ściekowej na terenie Gminy Padew
Narodowa - Monitoring i telemetria."

Zleceniodawca: Gmina Padew Narodowa
ul. Jana Kica 8
39-320 Padew Narodowa

	Imię i nazwisko	Data	Podpis
Opracował	Damian Wilk	26.07.2016	 ZAP SOFT Aneta Zmarzły 48-400 Folwark ul. Lipowa 7
Zatwierdził	<i>Marcin Zmarzły</i>	26.07.2016	 NIP: 574-168399-76 tel. 602-558205

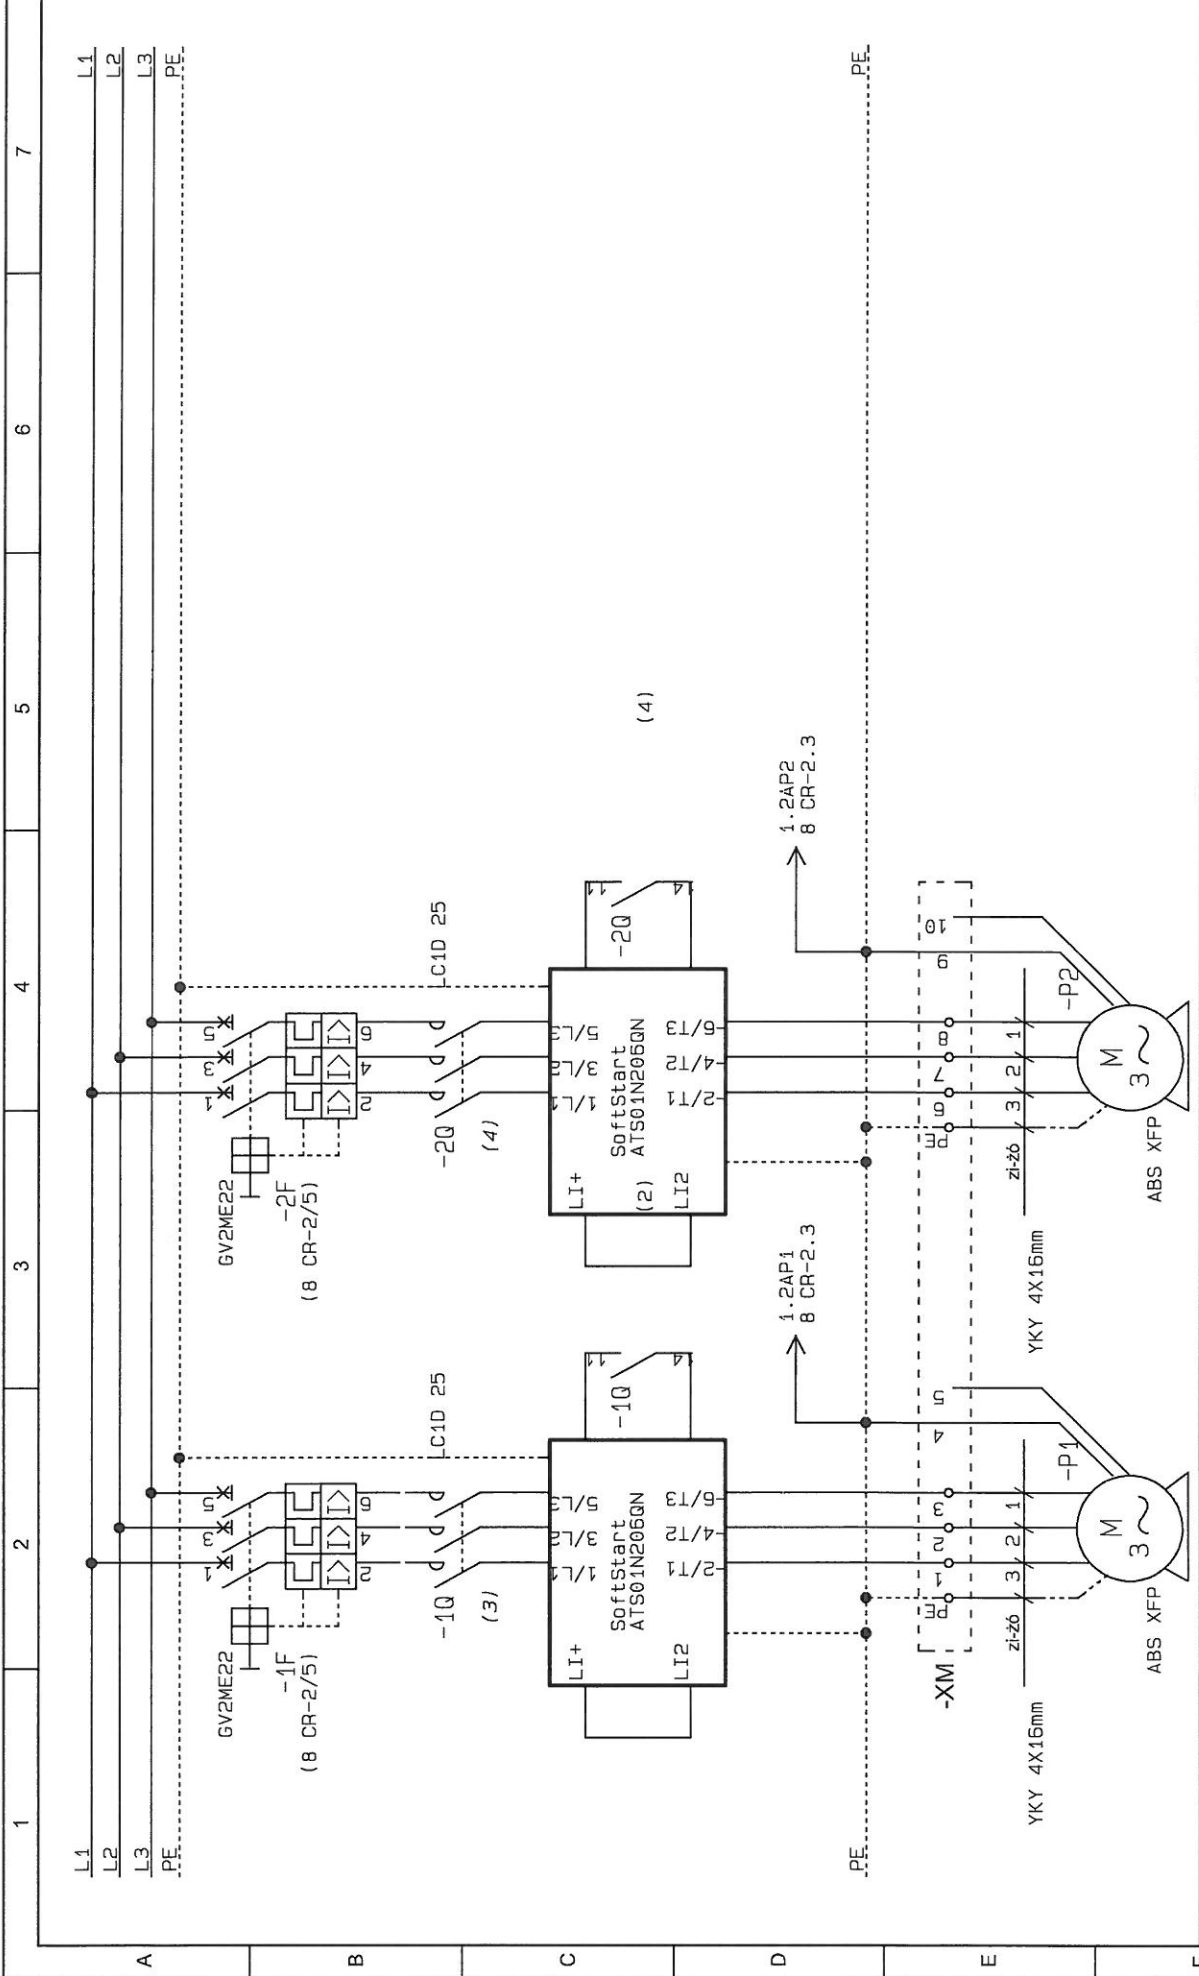

 <p>ZAP SOFT Aneta Zmarzły ul. Lipowa 7 Folwark Tel.: (+48) 602 558 205 E-mail: biuro@zapsoft.pl</p>	<p>Klient: Gmina Padew Narodowa ul. Jana Kica 8 39-320 Padew Narodowa</p>	<p>Opracował: Damian Wilk</p>	<p>Numer projektu:</p>
	<p>Nazwa strony: Zasilanie pomp</p>	<p>Strona: 2 PC POW</p>	<p>Strona: 2 PC POW</p>
<p>Projekt: Modernizacja przepompowni ścieków P2 w ramach projektu "Poprawa gospodarki wodno-ściekowej w ramach projektu"</p>		<p>Data ostatniej zmiany: 2017-04-03 12:39:46</p>	<p>A4</p>

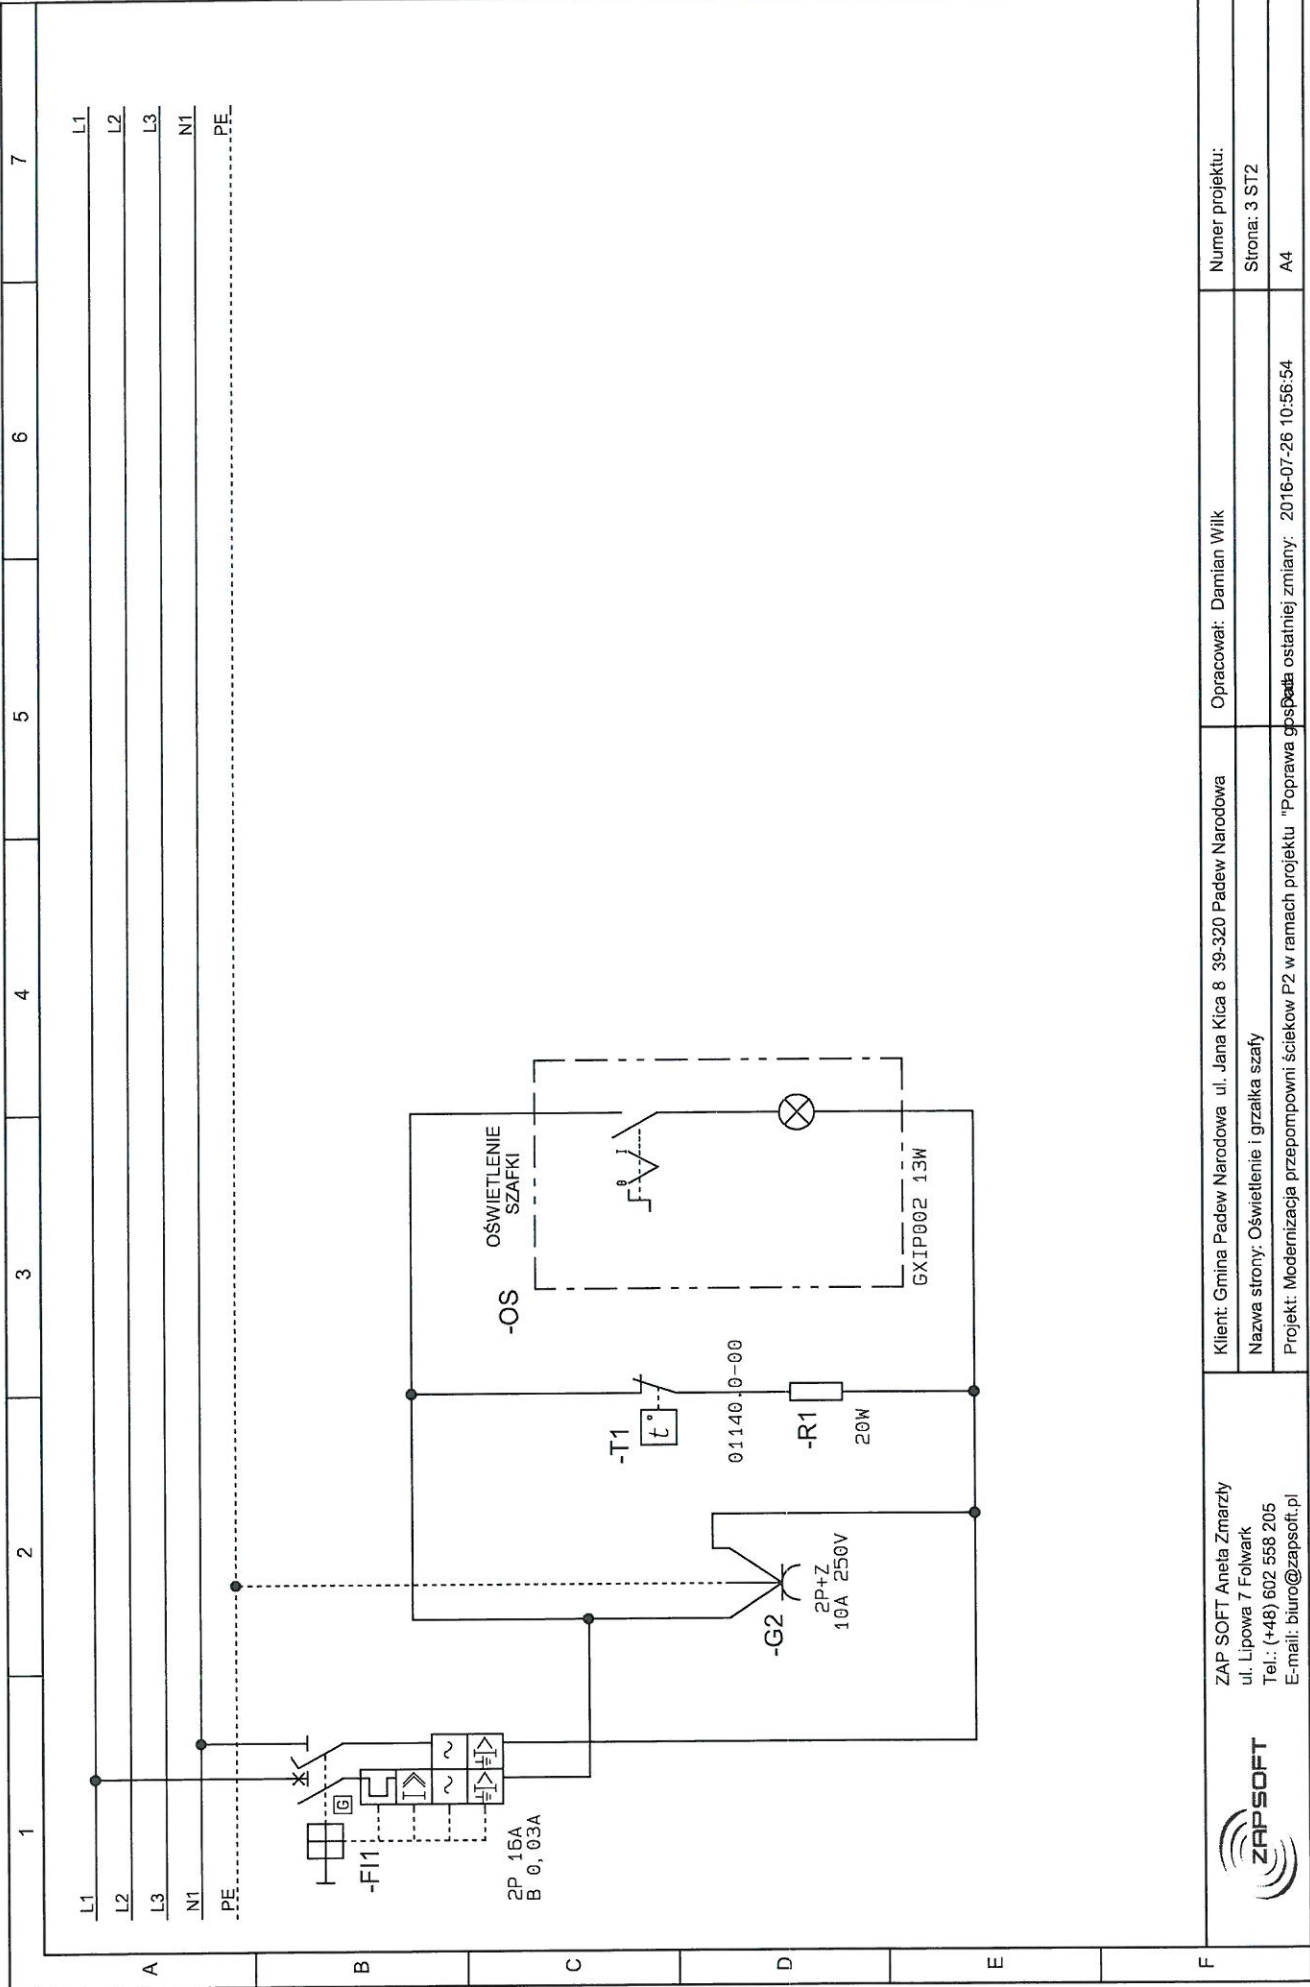

7

6

5

4

3

2

1

L1
L2
L3
N1
PE

A

B

C

D

E

F

ZAP SOFT Aneta Zmarzły
ul. Lipowa 7 Folwark
Tel.: (+48) 602 558 205
E-mail: biuro@zapsoft.pl



Opracował: Damian Wilk

Klient: Gmina Padew Narodowa ul. Jana Kica 8 39-320 Padew Narodowa


Numer projektu:


Nazwa strony: Oświetlenie i grzałka szafy


Strona: 3 ST2

Projekt: Modernizacja przepompowni ścieków P2 w ramach projektu "Poprawa gospodarki ostatecznej zmiany" 2016-07-26 10:56:54

A4

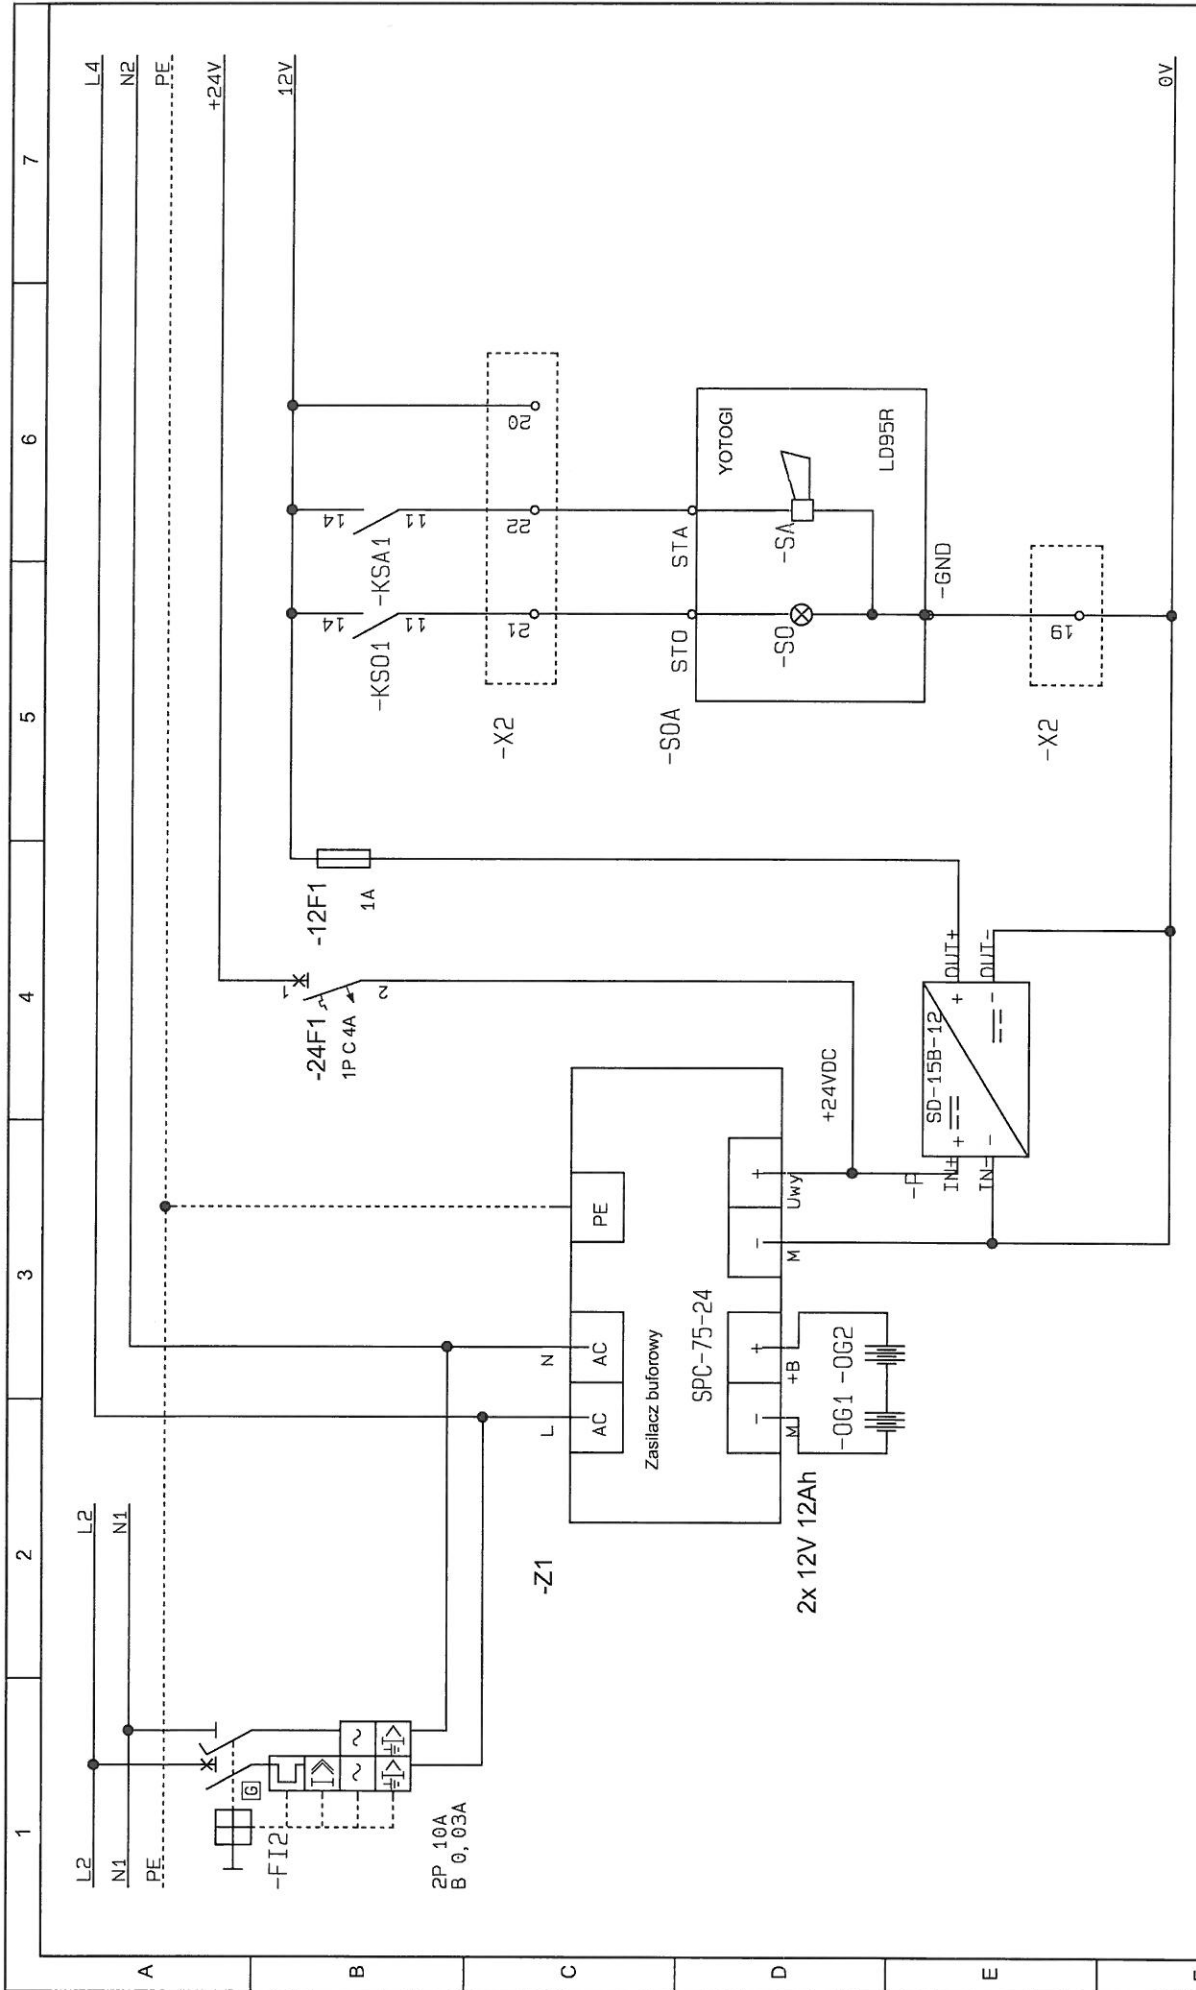

 <p>ZAP SOFT Aneta Zmarzy ul. Lipowa 7 Folwark Tel.: (+48) 602 558 205 E-mail: biuro@zapsoft.pl</p>	<p>Klient: Gmina Padew Narodowa ul. Jana Kica 8 39-320 Padew Narodowa</p>	<p>Opracował: Damian Wilk</p>	<p>Numer projektu:</p>
	<p>Nazwa strony: Zasilacz 24V i 12V + zasilanie alarm</p>	<p>Projekt: Modernizacja przepompowni ścieków P2 w ramach projektu "Poprawa gospodarki ostatejnej zmiany" 2016-07-26 14:58:34</p>	<p>Strona: 4 ZASILACZ</p>
	<p>A4</p>		<p>A4</p>

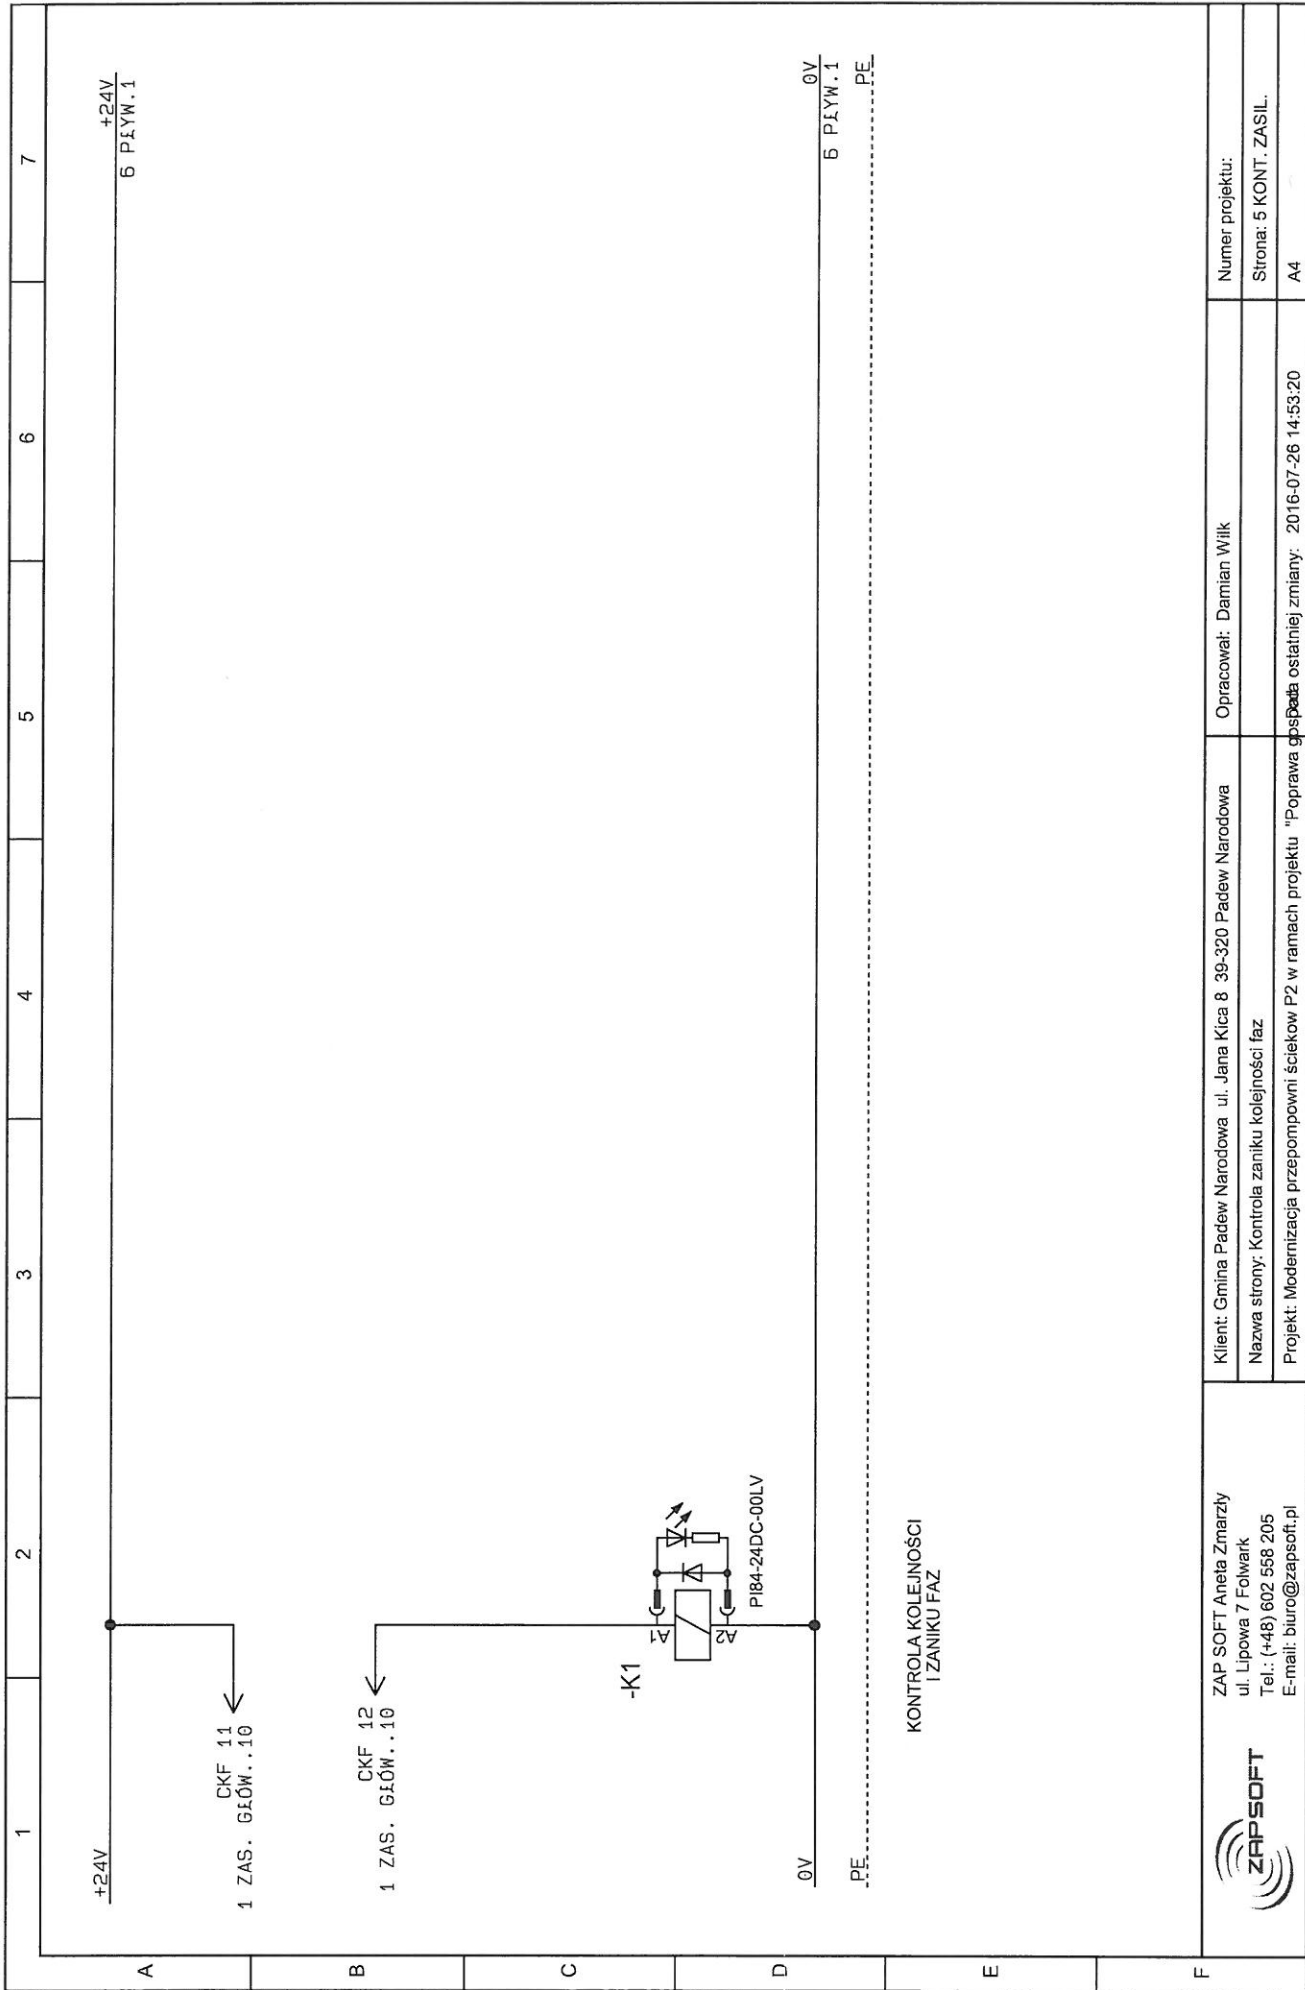


Numer projektu:
Strona: 5 KONT. ZASIL.
A4

Opracował: Damian Wilk

Klient: Gmina Padew Narodowa ul. Jana Kica 8 39-320 Padew Narodowa
Nazwa strony: Kontrola zaniku kolejności faz
Projekt: Modernizacja przepompowni ścieków P2 w ramach projektu "Poprawa gospodarki ostatecznej zmiany: 2016-07-26 14:53:20

ZAP SOFT Aneta Zmarzły
ul. Lipowa 7 Folwark
Tel.: (+48) 602 558 205
E-mail: biuro@zapssoft.pl




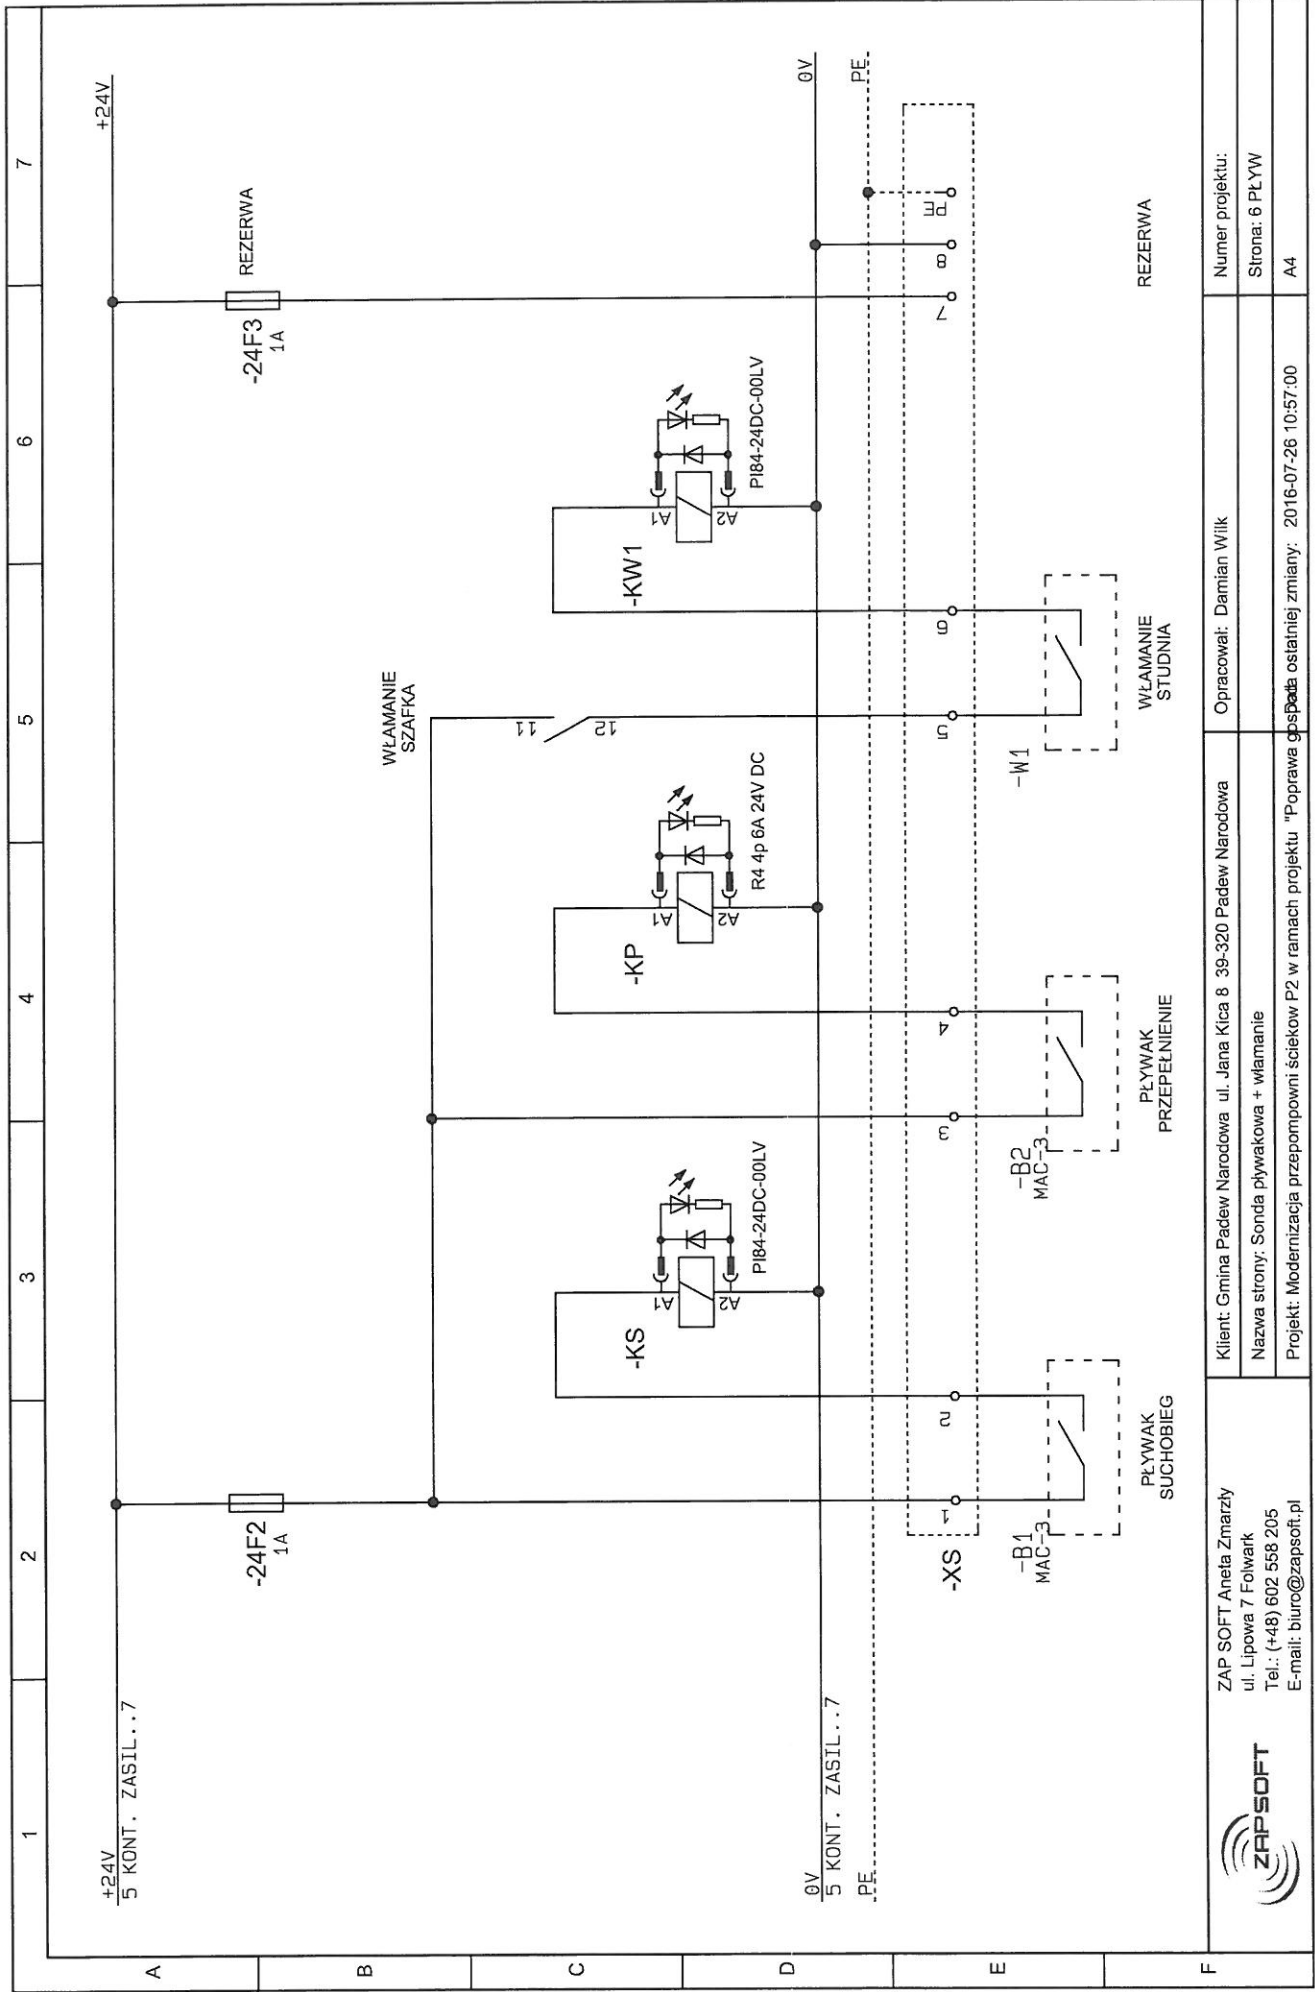


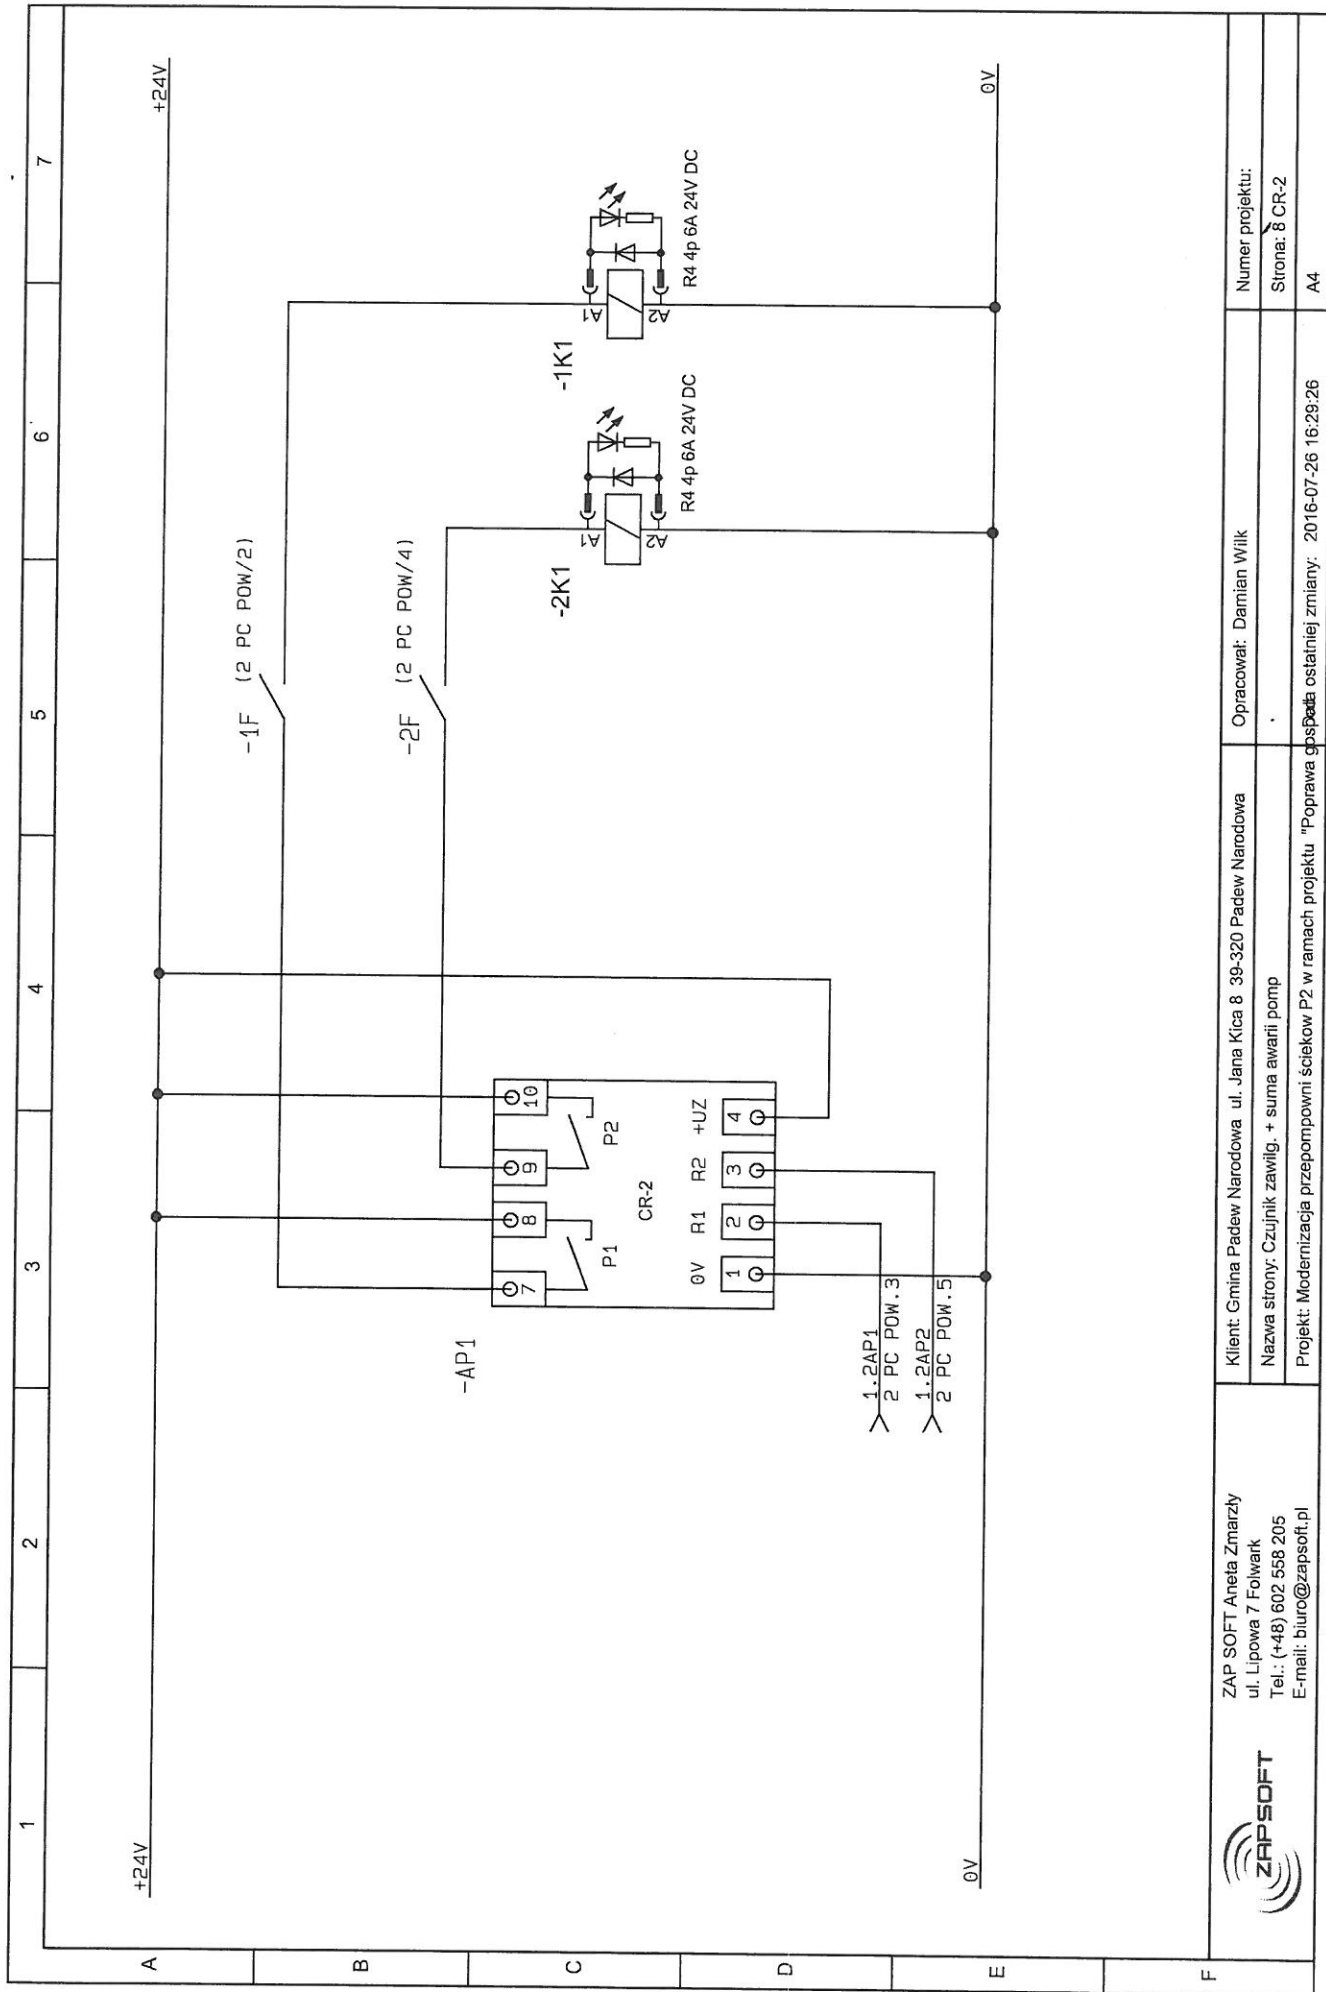
ZAP SOFT Aneta Zmarzły
 ul. Lipowa 7 Folwark
 Tel.: (+48) 602 558 205
 E-mail: biuro@zapsoft.pl

Klient: Gmina Padew Narodowa ul. Jana Kica 8 39-320 Padew Narodowa
 Nazwa strony: Sonda pływakowa + włamanie
 Projekt: Modernizacja przepompowni ścieków P2 w ramach projektu "Poprawa gospod.

Opracował: Damian Wilk
 Numer projektu:
 Strona: 6 PLYW
 A4

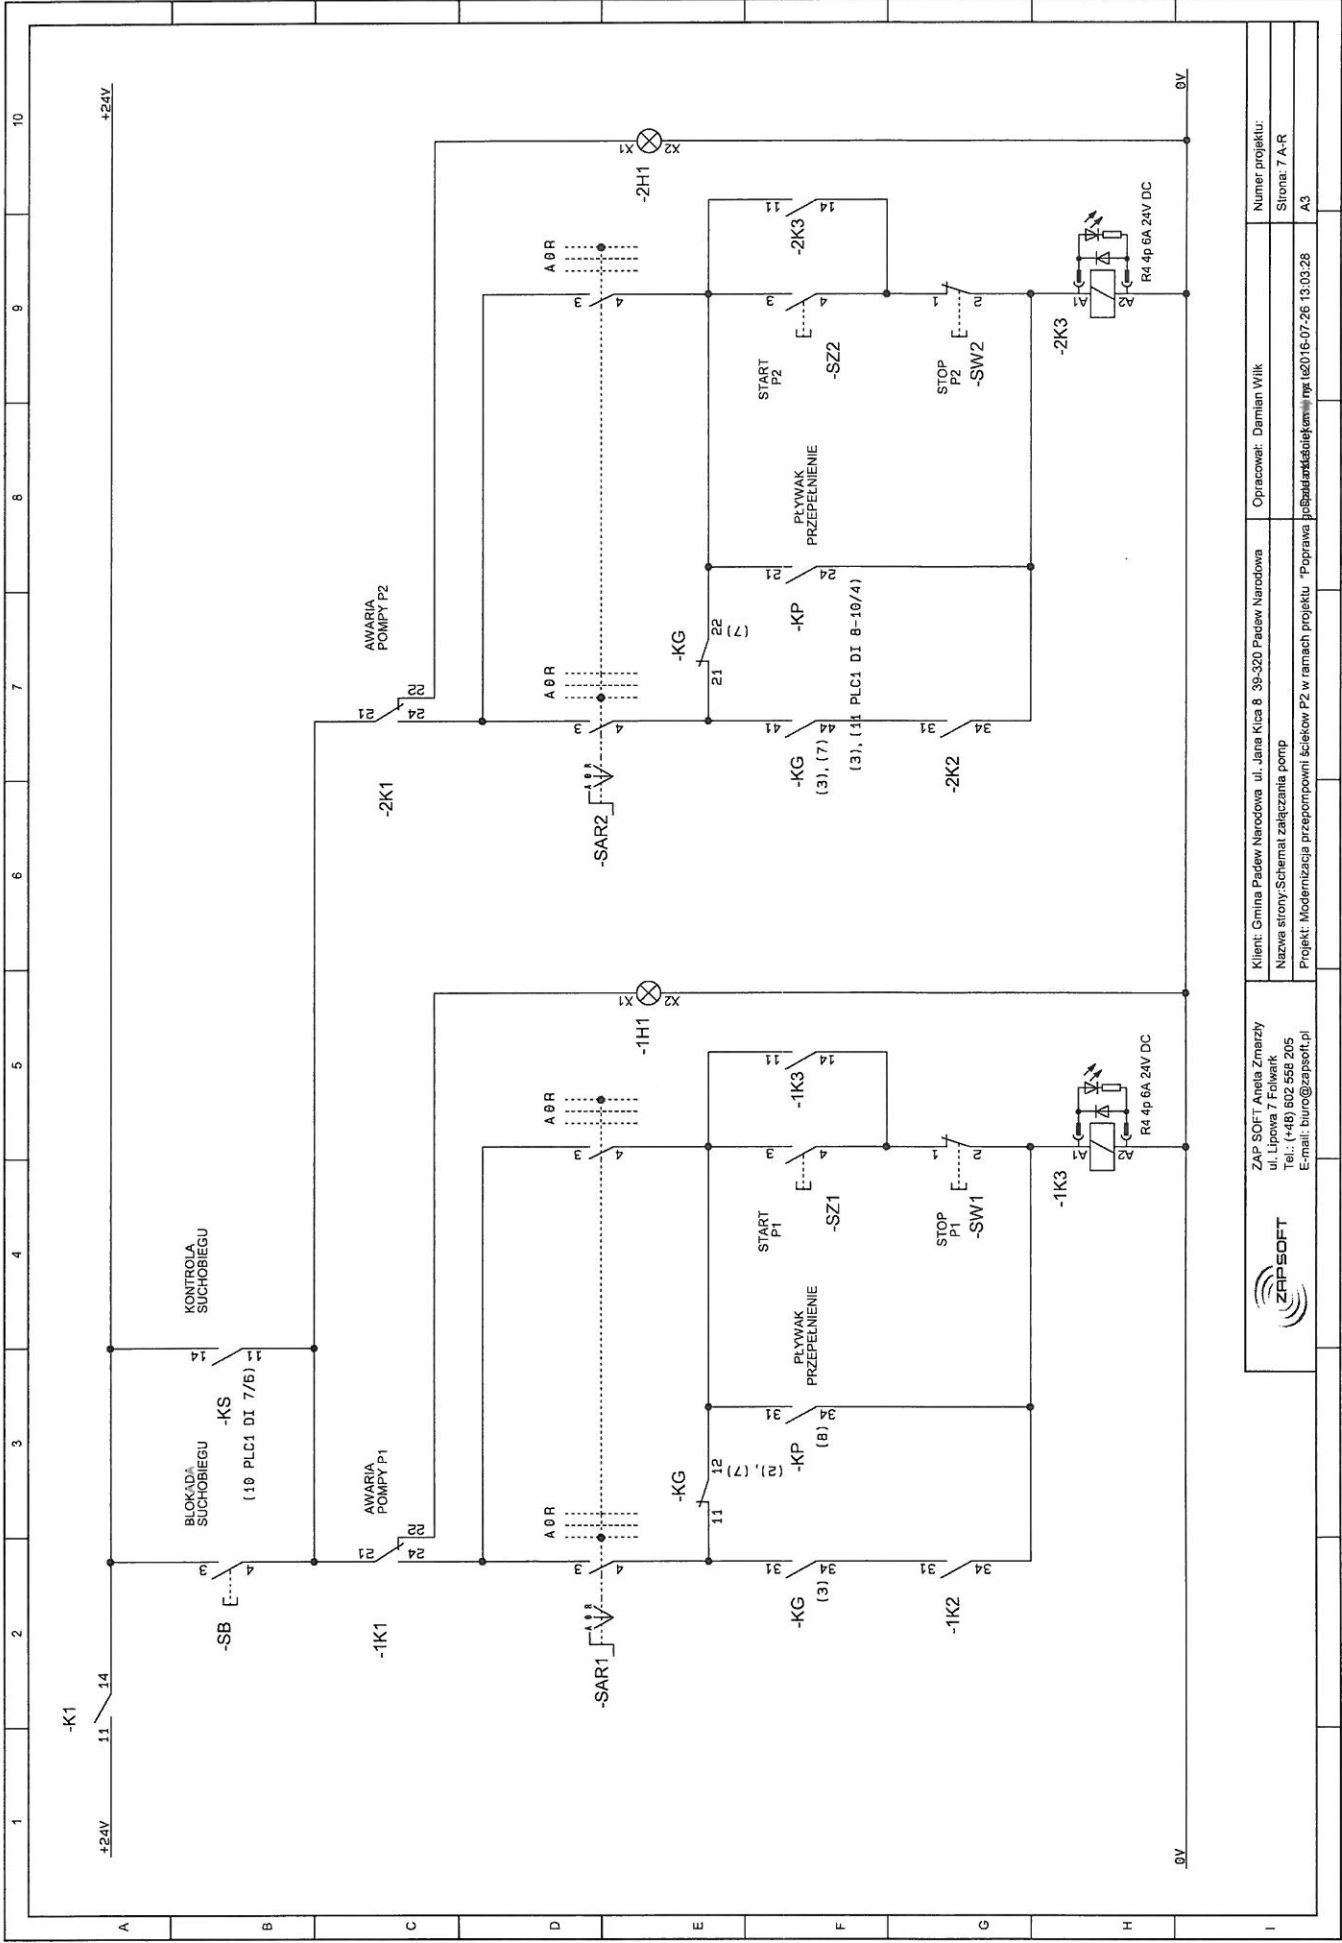

		ZAP SOFT Aneta Zmarzły ul. Lipowa 7 Felwark Tel.: (+48) 602 558 205 E-mail: biuro@zapssoft.pl		Klient: Gmina Padew Narodowa ul. Jana Kłosa 8 39-520 Padew Narodowa Nazwa strony: Schemat załącznika pomp Projekt: Modernizacja przepompowni ścieków P2 w ramach projektu "Poprawa		Opracował: Damian Wilk		Numer projektu: Strona: 7 A-R	
				Projekt: Modernizacja przepompowni ścieków P2 w ramach projektu "Poprawa		Projekt: Modernizacja przepompowni ścieków P2 w ramach projektu "Poprawa		Numer projektu: Strona: 7 A-R	
				Projekt: Modernizacja przepompowni ścieków P2 w ramach projektu "Poprawa		Projekt: Modernizacja przepompowni ścieków P2 w ramach projektu "Poprawa		Numer projektu: Strona: 7 A-R	




ZAP SOFT Aneta Zmarzły
 ul. Lipowa 7 Folwark
 Tel.: (+48) 602 558 205
 E-mail: biuro@zapsoft.pl



Klient: Gmina Padew Narodowa ul. Jana Kica 8 39-320 Padew Narodowa
 Nazwa strony: Czujnik zawłig. + suma awarii pomp
 Projekt: Modernizacja przepompowni ścieków P2 w ramach projektu "Poprawa gospod

Opracował: Damian Wilk
 Numer projektu:
 Strona: 8 CR-2
 A4


2016-07-26 16:29:26

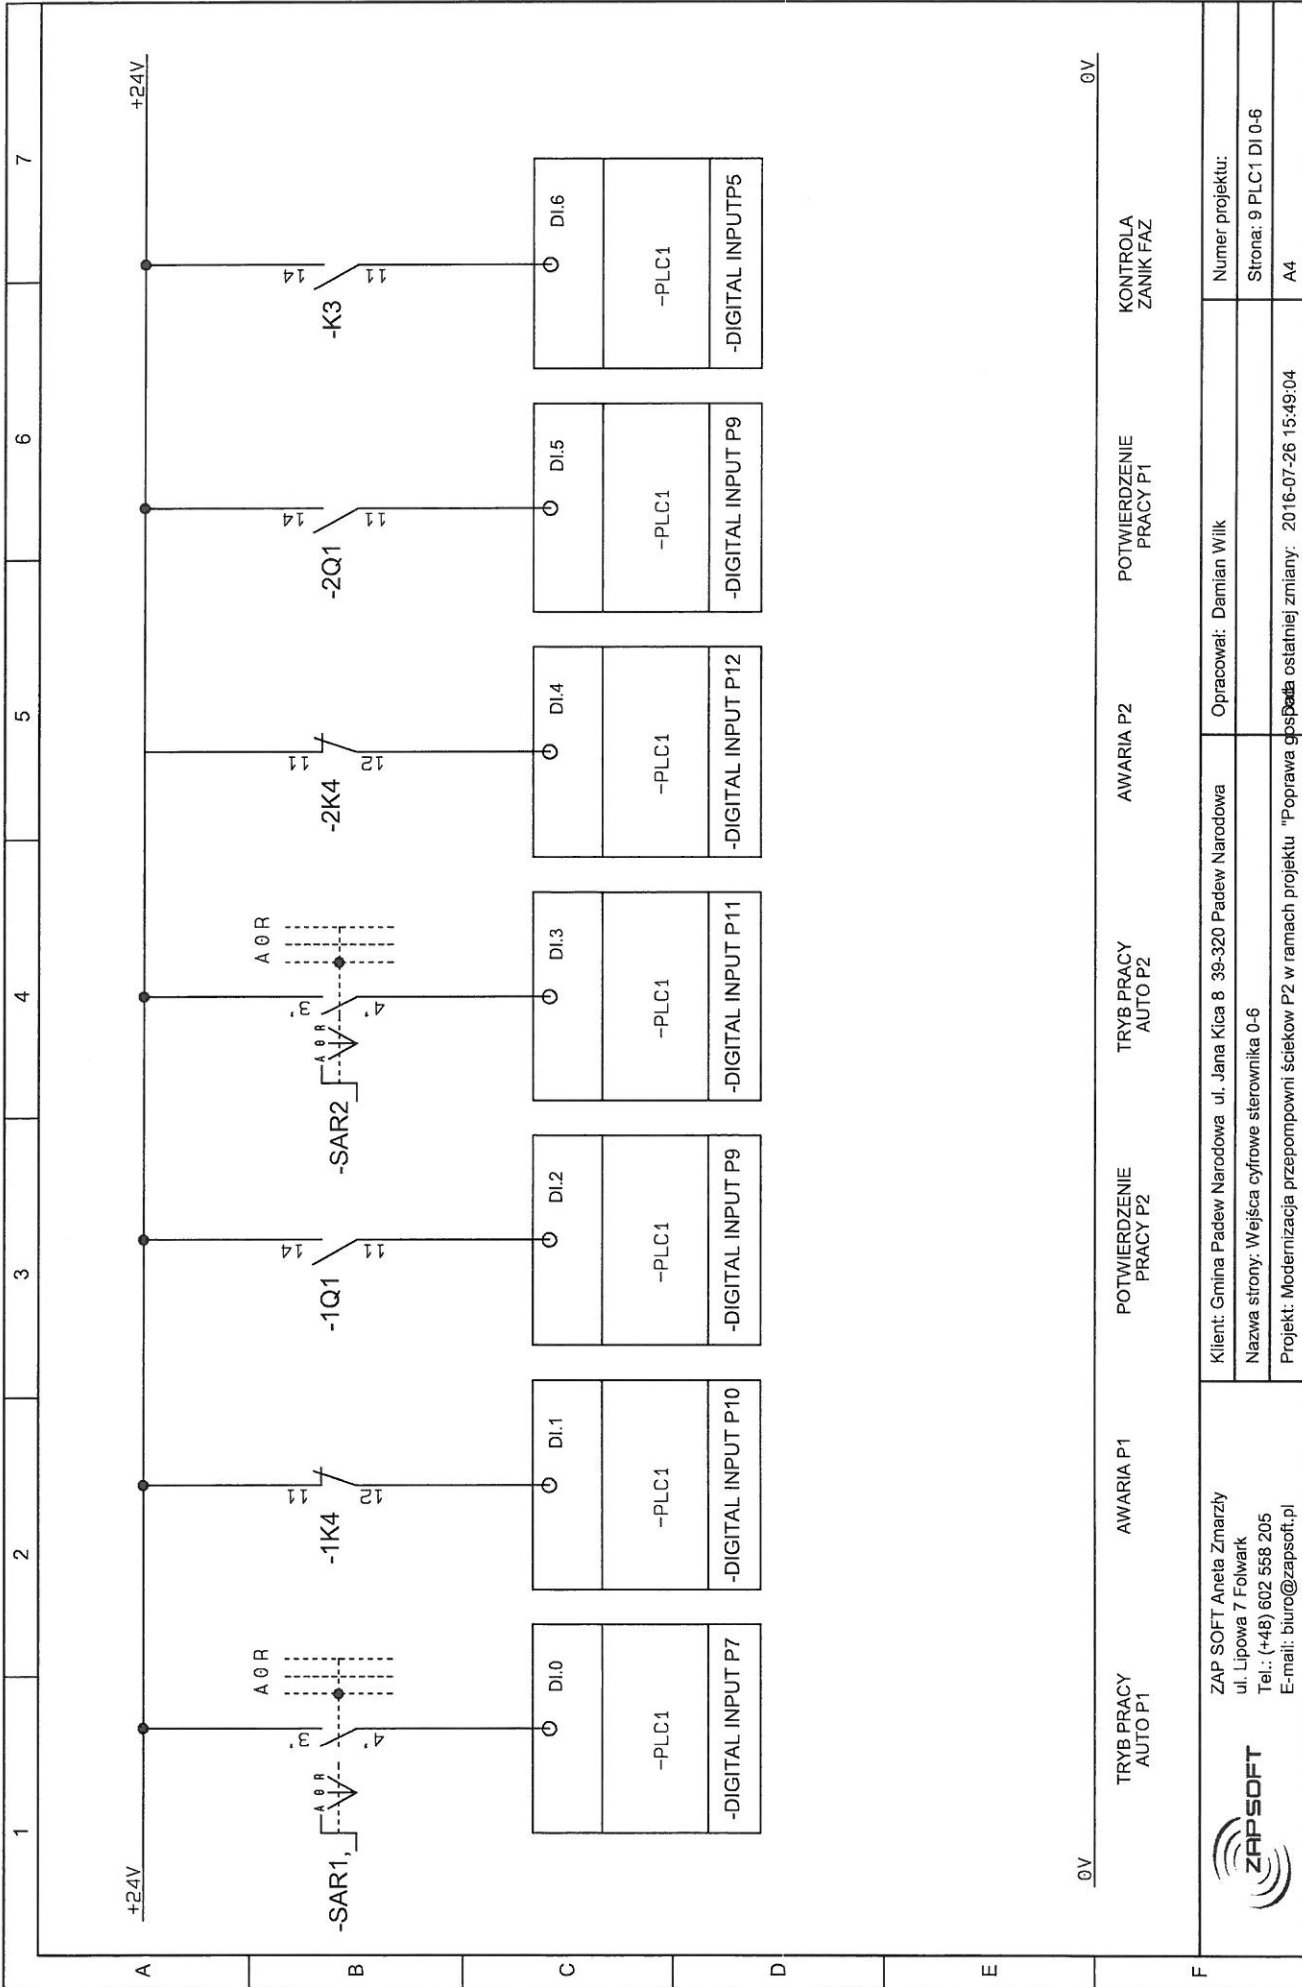

0V 0V

TRYB PRACY AUTO P1 AWARIA P1 POTWIERDZENIE PRACY P2 TRYB PRACY AUTO P2 AWARIA P2 POTWIERDZENIE PRACY P1 KONTROLA ZANIK FAZ

	ZAP SOFT Aneta Zmarzy ul. Lipowa 7 Folwark Tel.: (+48) 602 558 205 E-mail: biuro@zapsoft.pl	Klient: Gmina Padew Narodowa ul. Jana Kica 8 39-320 Padew Narodowa Nazwa strony: Wejścia cyfrowe sterownika 0-6 Projekt: Modernizacja przepompowni ścieków P2 w ramach projektu "Poprawa gospodarki ostatniej zmiany" 2016-07-26 15:49:04	Opracował: Damian Wilk	Numer projektu: Strona: 9 PLC1 DI 0-6 A4
			AWARIA P2 POTWIERDZENIE PRACY P1 KONTROLA ZANIK FAZ	
			TRYB PRACY AUTO P1 AWARIA P1 POTWIERDZENIE PRACY P2 TRYB PRACY AUTO P2 AWARIA P2 POTWIERDZENIE PRACY P1 KONTROLA ZANIK FAZ	

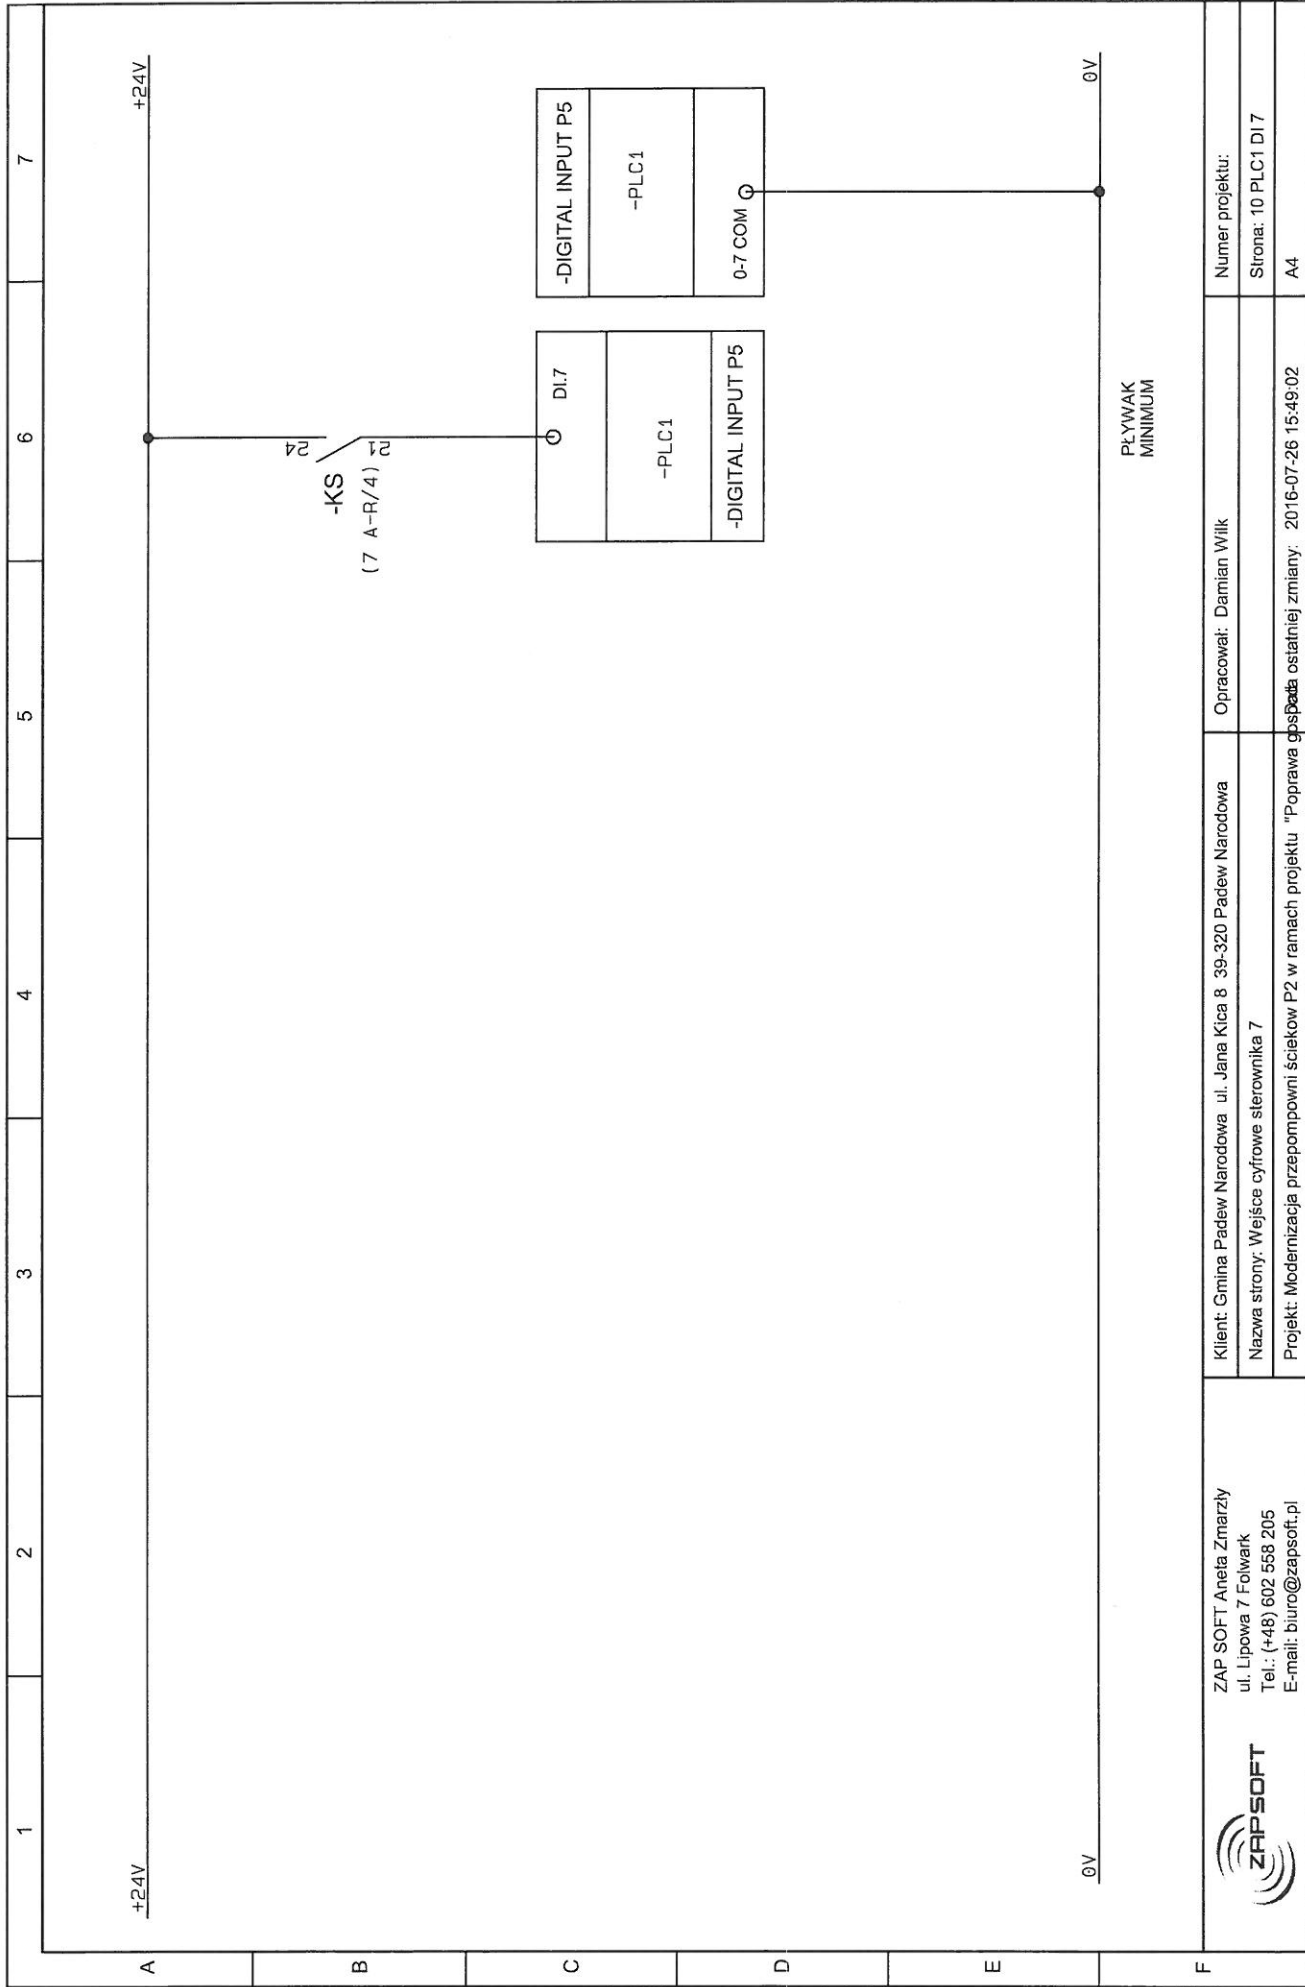

ZAP SOFT Aneta Zmarzły
 ul. Lipowa 7 Folwark
 Tel.: (+48) 602 568 205
 E-mail: biuro@zapsoft.pl




Klient: Gmina Padew Narodowa ul. Jana Kicia 8 39-320 Padew Narodowa
 Nazwa strony: Wejście cyfrowe sterownika 7
 Projekt: Modernizacja przepompowni ścieków P2 w ramach projektu "Poprawa gospodarki oświatowej" 2016-07-26 15:49:02

Opracował: Damian Wilk

Numer projektu:

Strona: 10 PLC1 DI7


A4

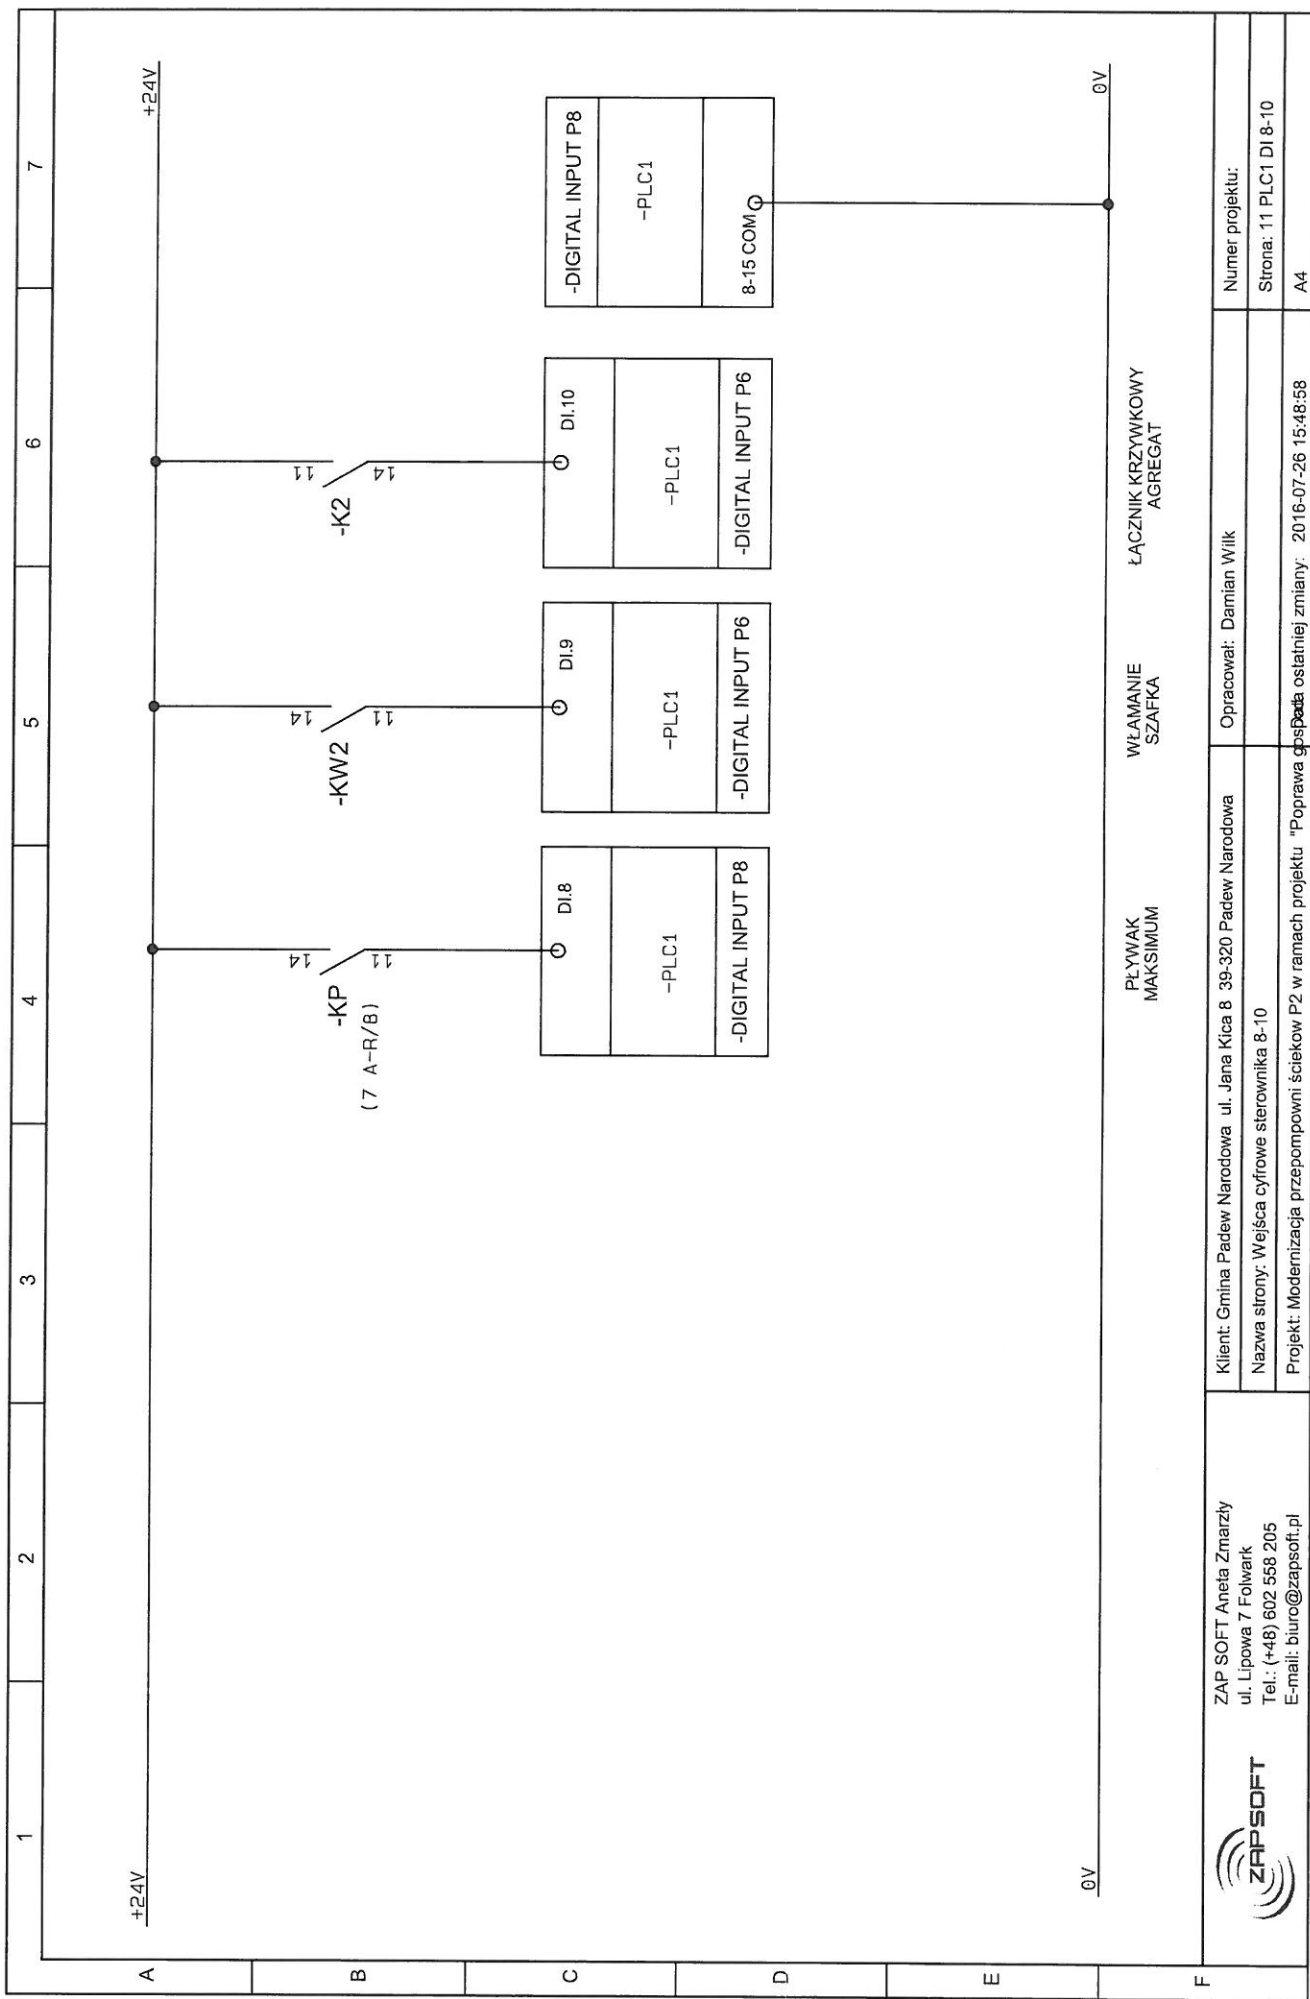


PLYWAK
MAKSIMUM

WŁAMANIE
SZAFKA

ŁĄCZNIK KRZYWKOWY
AGREGAT

 <p>ZAP SOFT Aneta Zmarzły ul. Lipowa 7 Folwark Tel.: (+48) 602 558 205 E-mail: biuro@zapssoft.pl</p>	<p>Klient: Gmina Padew Narodowa ul. Jana Kica 8 39-320 Padew Narodowa</p>	<p>Numer projektu:</p>
	<p>Nazwa strony: Wejścia cyfrowe sterownika 8-10</p>	<p>Opracował: Damian Wilk</p>
	<p>Projekt: Modernizacja przepompowni ścieków P2 w ramach projektu "Poprawa gospodarki osłownej zmiany: 2016-07-26 15:48:58"</p>	<p>Strona: 11 PLC1 DI 8-10</p>
		<p>A4</p>

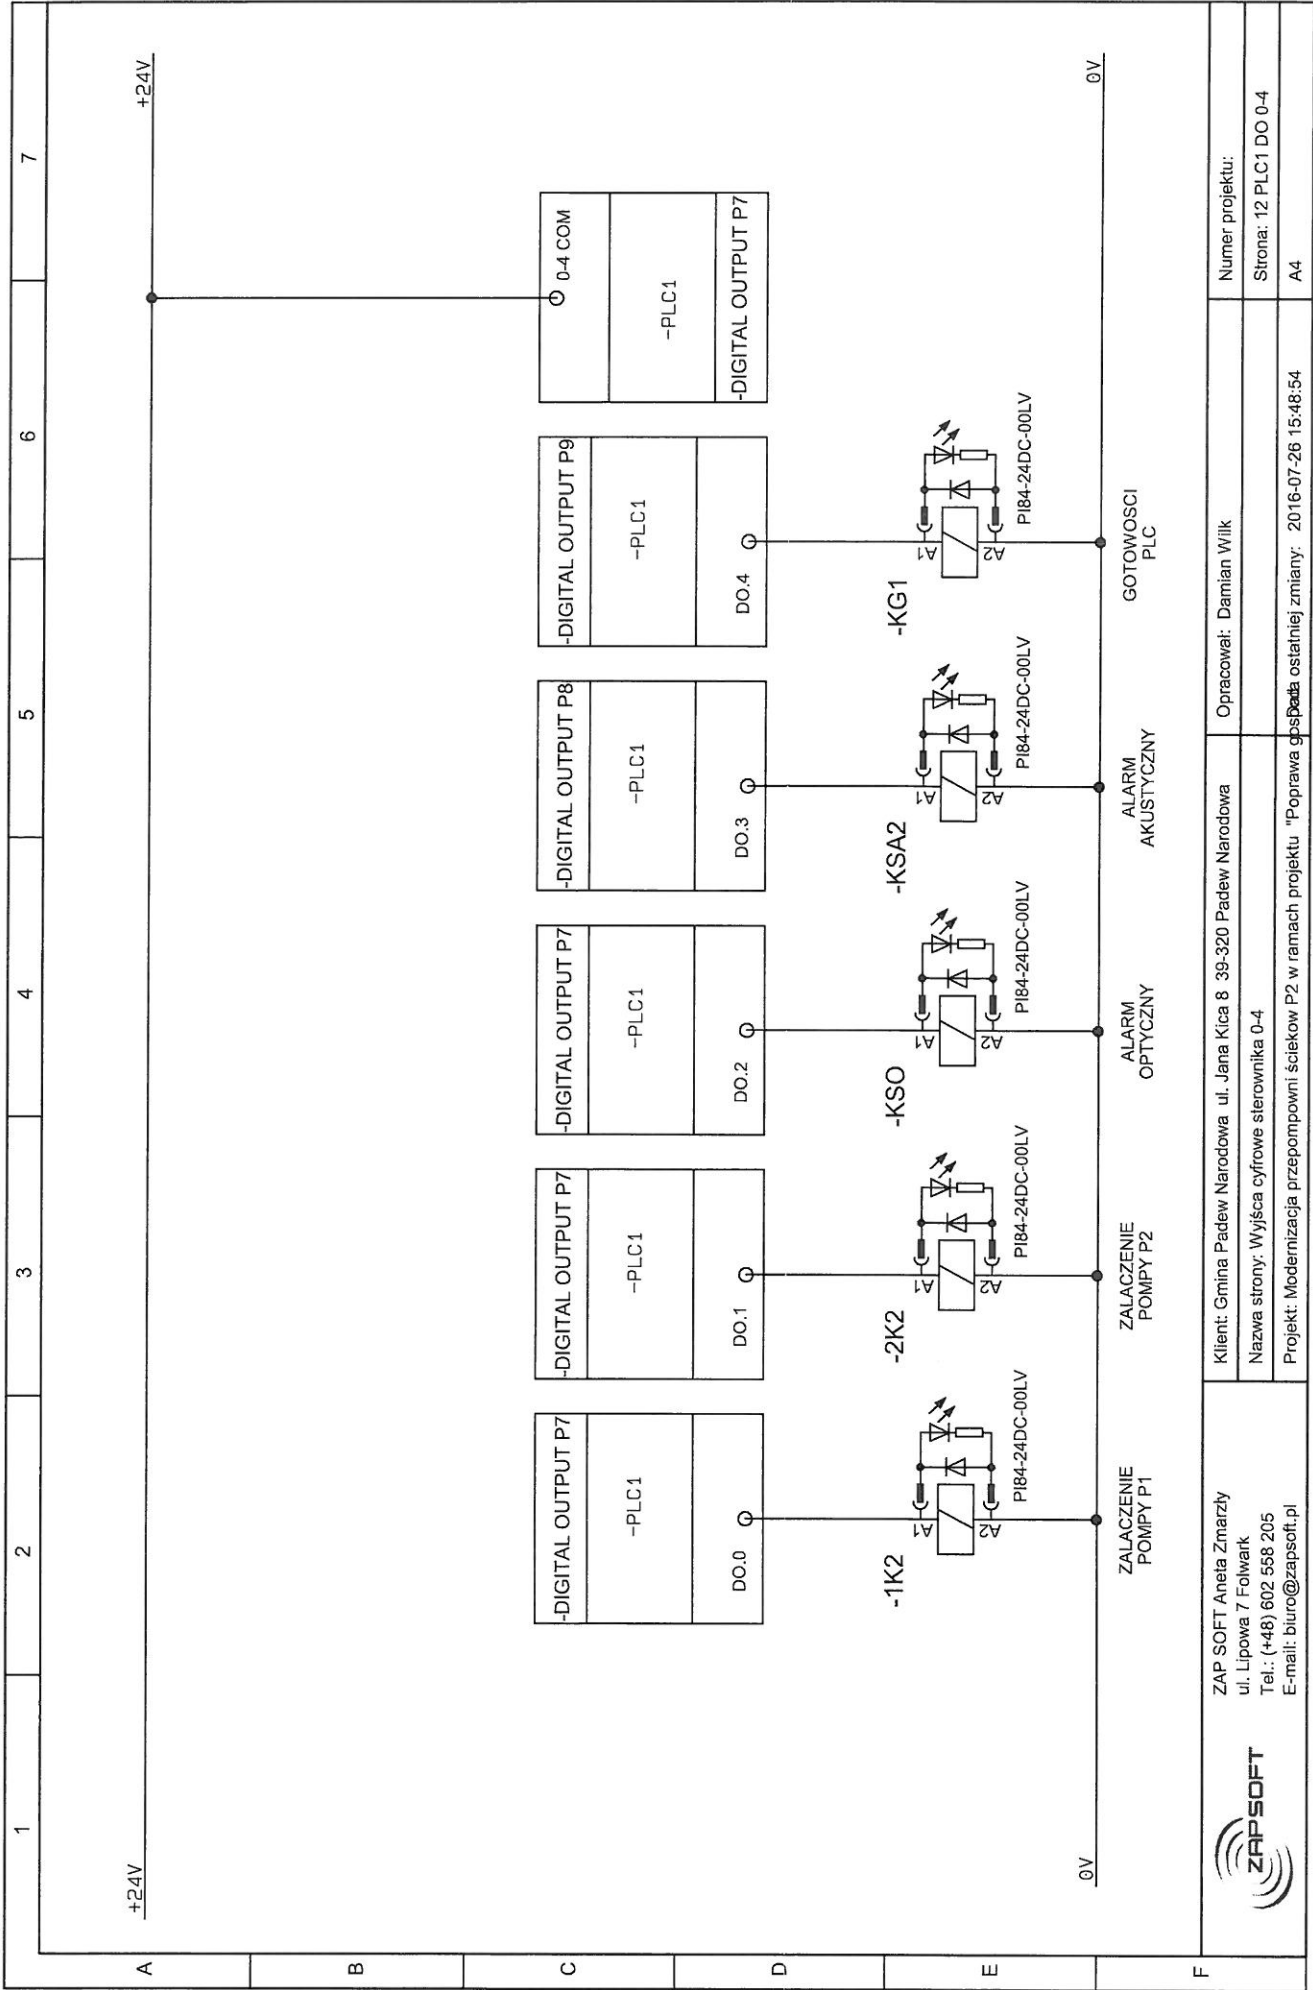


ZAP SOFT Aneta Zmarzły
ul. Lipowa 7 Folwark
Tel.: (+48) 602 558 205
E-mail: biuro@zapsoft.pl

Klient: Gmina Padew Narodowa ul. Jana Kica 8 39-320 Padew Narodowa
Nazwa strony: Wyjścia cyfrowe sterownika 0-4
Projekt: Modernizacja przepompowni ścieków P2 w ramach projektu "Poprawa gospodarki oświatowej" ostatniej zmiany: 2016-07-26 15:48:54

Opracował: Damian Wilk

Numer projektu:
Strona: 12 PLC1 DO 0-4
A4

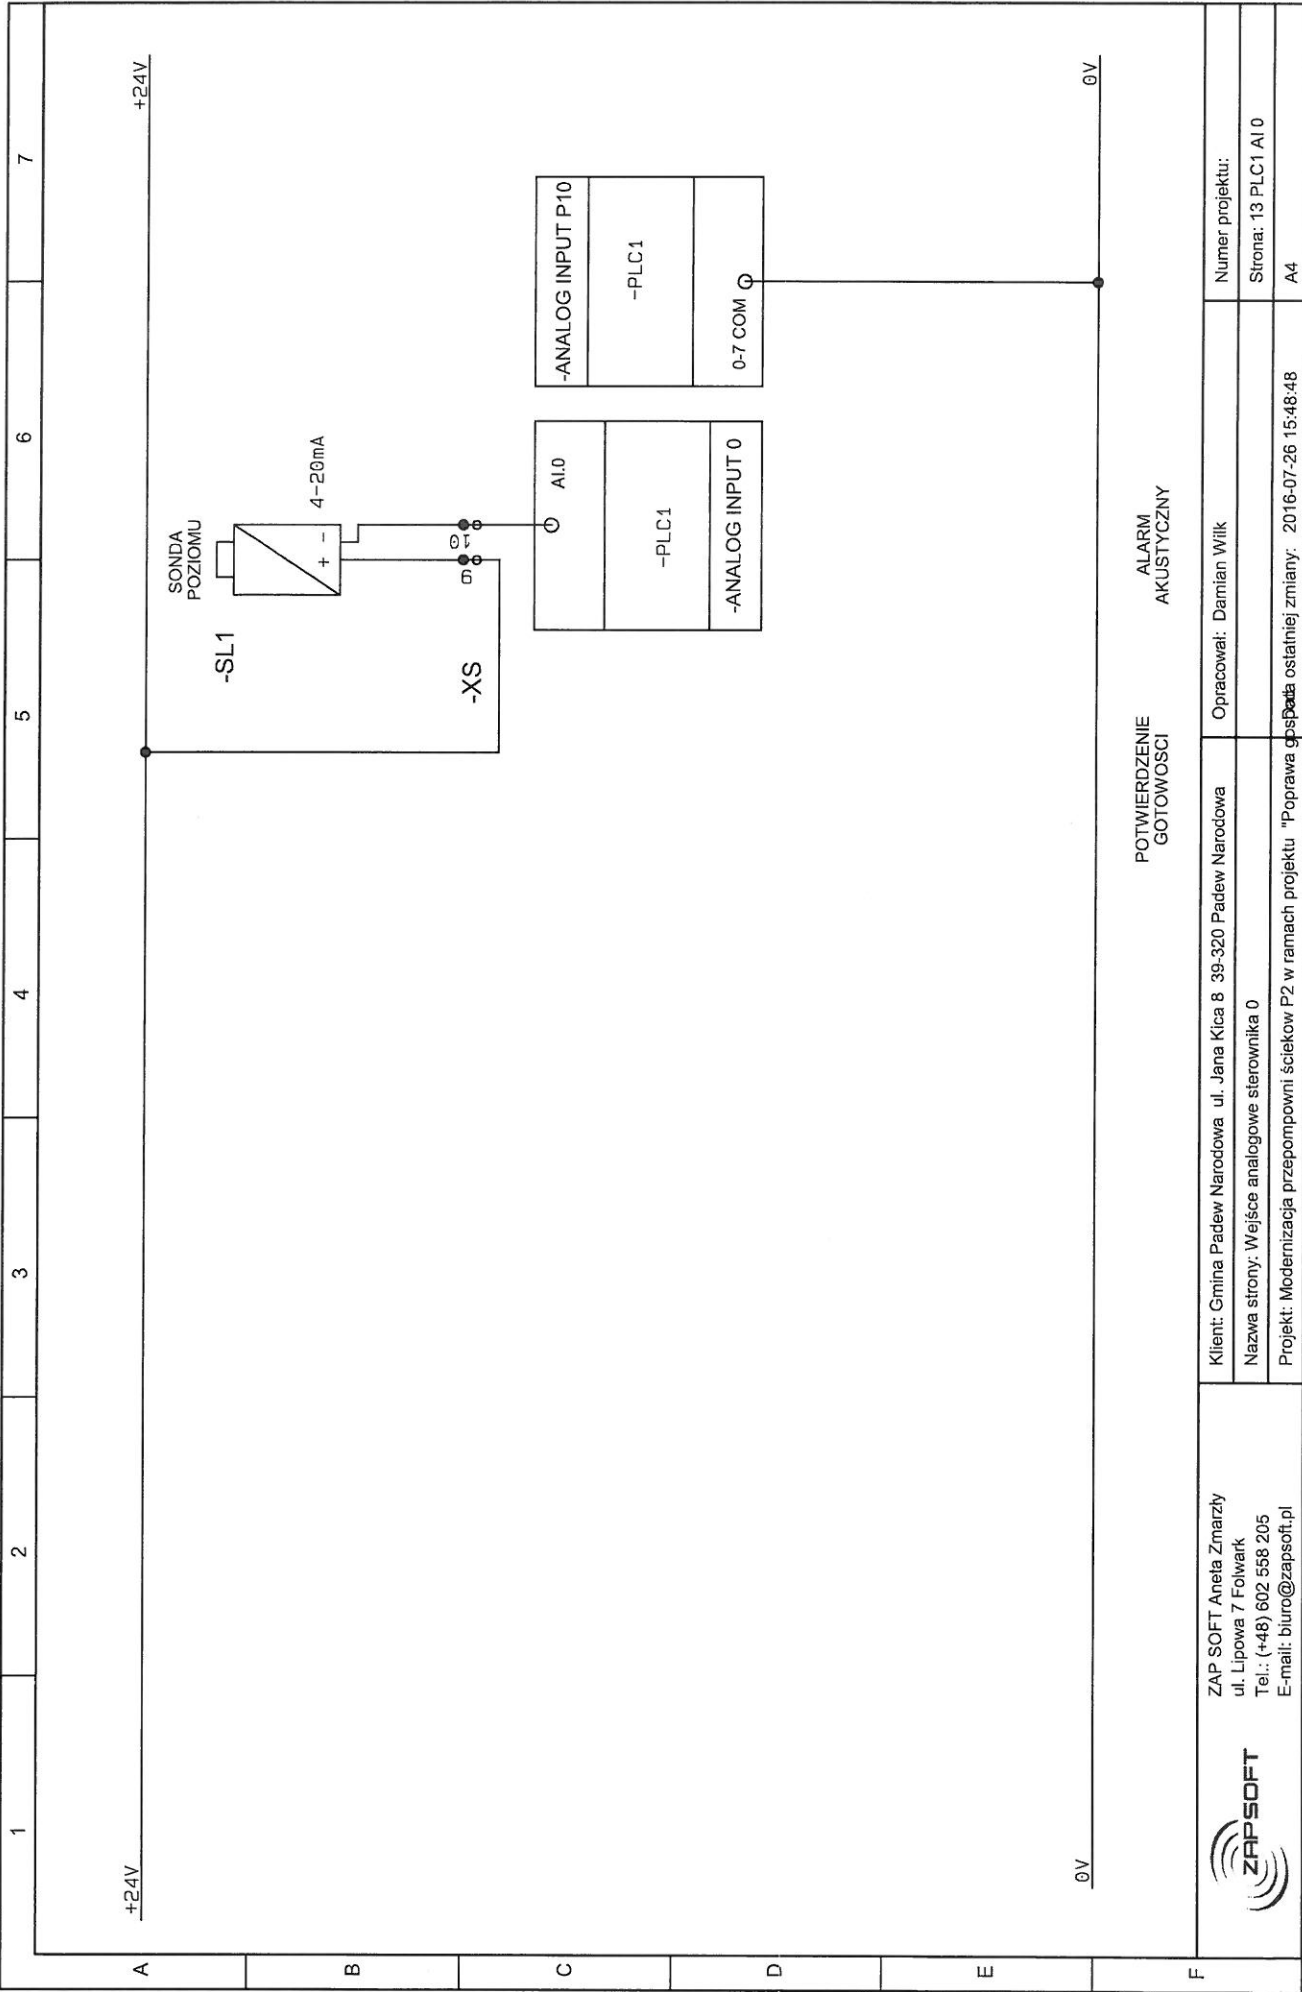

POTWIERDZENIE
GOTOWOSCI


ALARM
AKUSTYCZNY

ZAP SOFT Aneta Zmarzły
ul. Lipowa 7 Folwark
Tel.: (+48) 602 558 205
E-mail: biuro@zapsoft.pl




Klient: Gmina Padew Narodowa ul. Jana Kica 8 39-320 Padew Narodowa
Opracował: Damian Wilk
Nazwa strony: Wejście analogowe sterownika 0
Projekt: Modernizacja przepompowni ścieków P2 w ramach projektu "Poprawa jakości wody w ramach projektu "Poprawa jakości wody ostatniej zmiany. 2016-07-26 15:48:48

Numer projektu:
Strona: 13 PLC1 AI0
A4

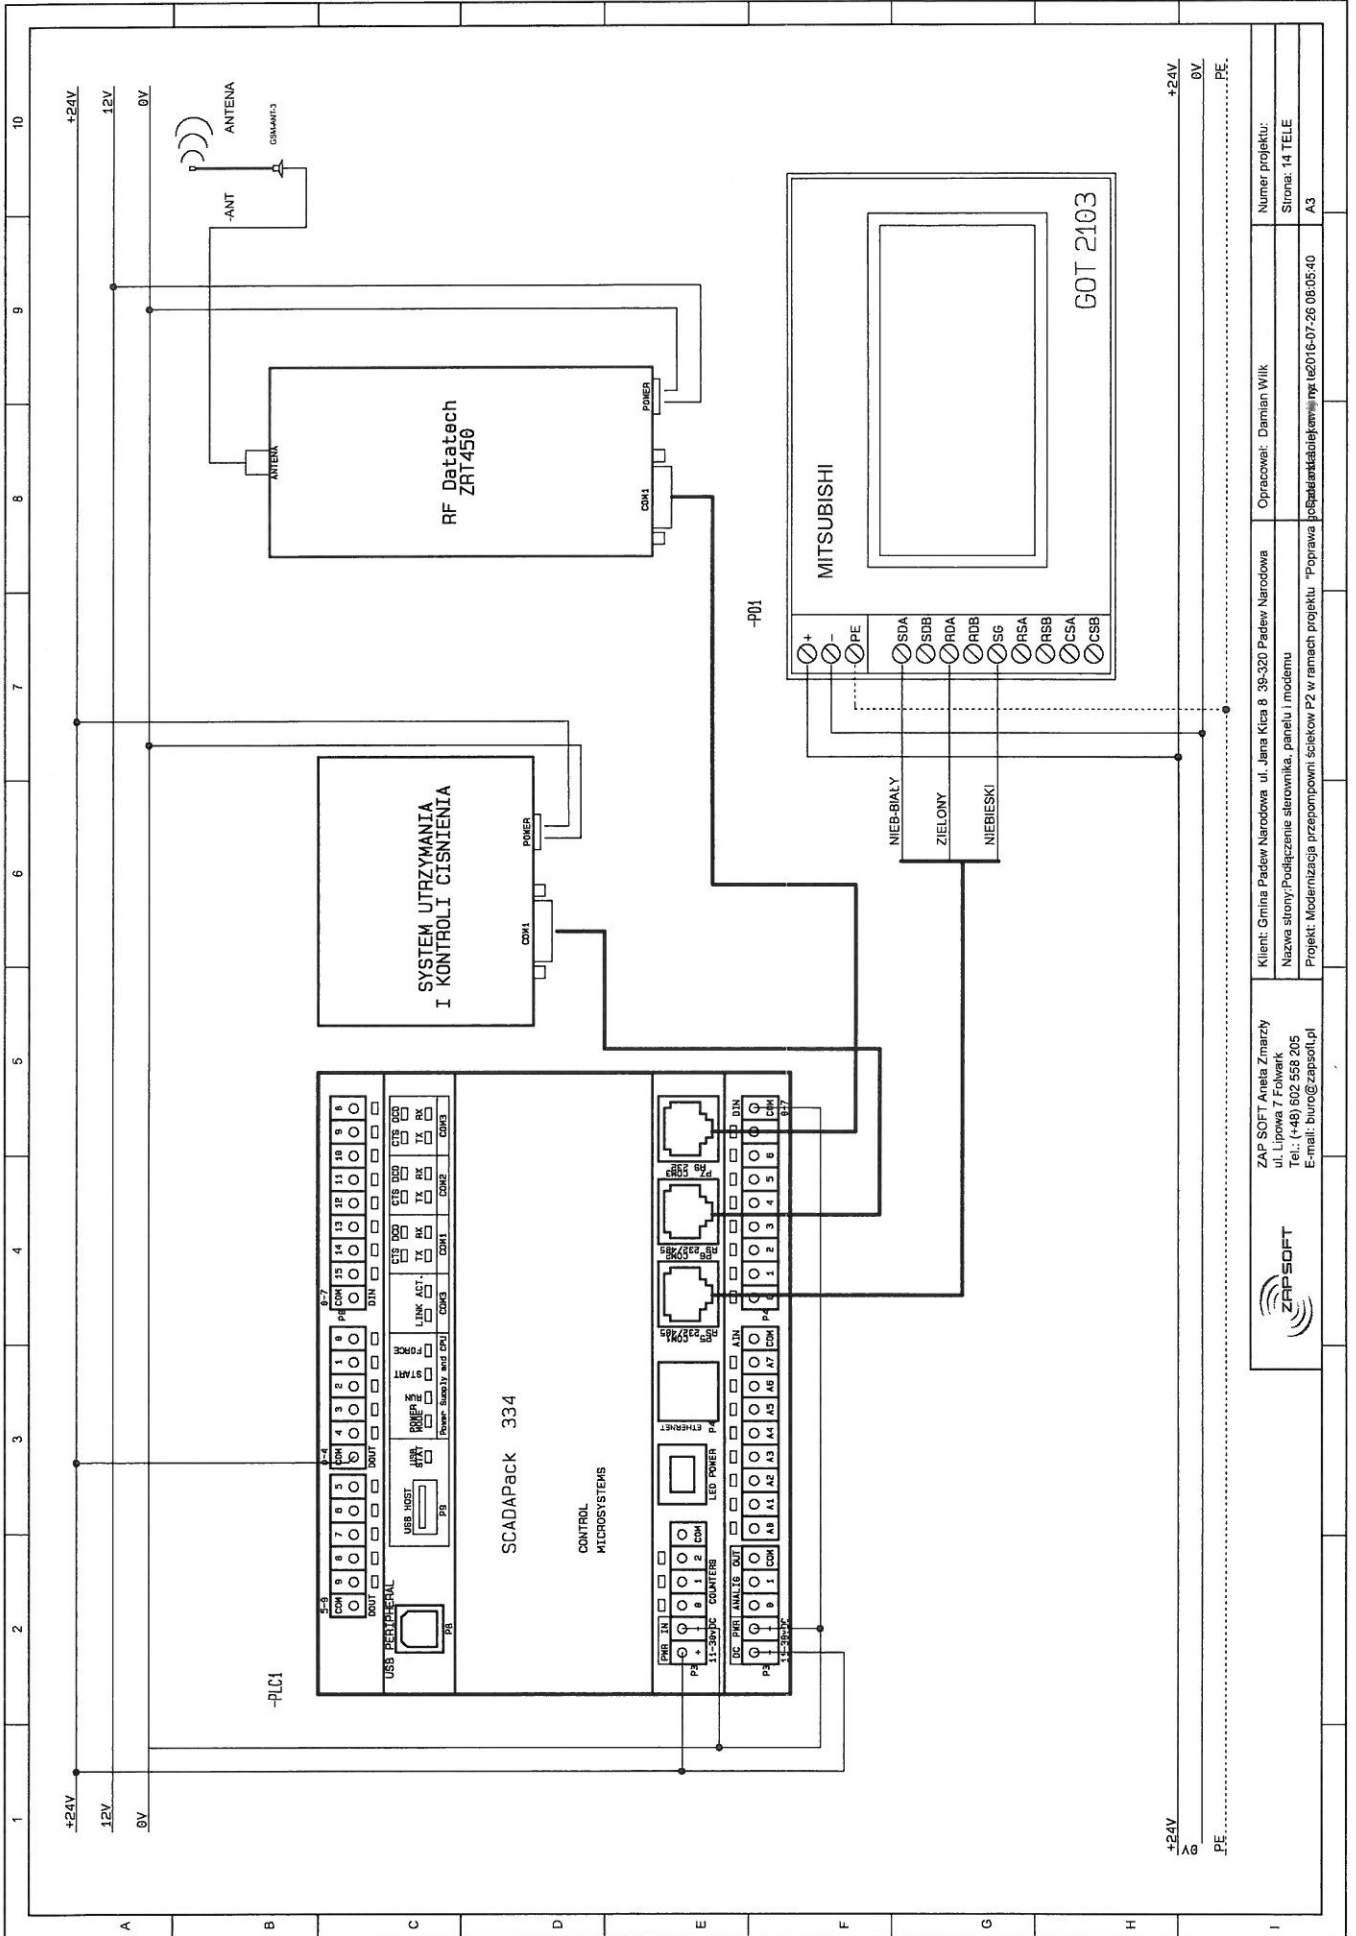

		Klient: Gmina Padow Narodowa ul. Jana Kicia 8 395-320 Padow Narodowa Nazwa strony: Podłączenie sterownika, panelu i modemu Projekt: Modernizacja przepompowni ścieków P2 w ramach projektu "Poprawa bezpieczeństwa i jakości wód"	Opracował: Damian Wik Numer projektu: Strona: 14 TELE A3
ZAP SOFT Avela Zmarczy ul. Lipowa 7 Falwark Tel.: (+48) 602 558 205 E-mail: biuro@zapssoft.pl		Projekt: Modernizacja przepompowni ścieków P2 w ramach projektu "Poprawa bezpieczeństwa i jakości wód"	

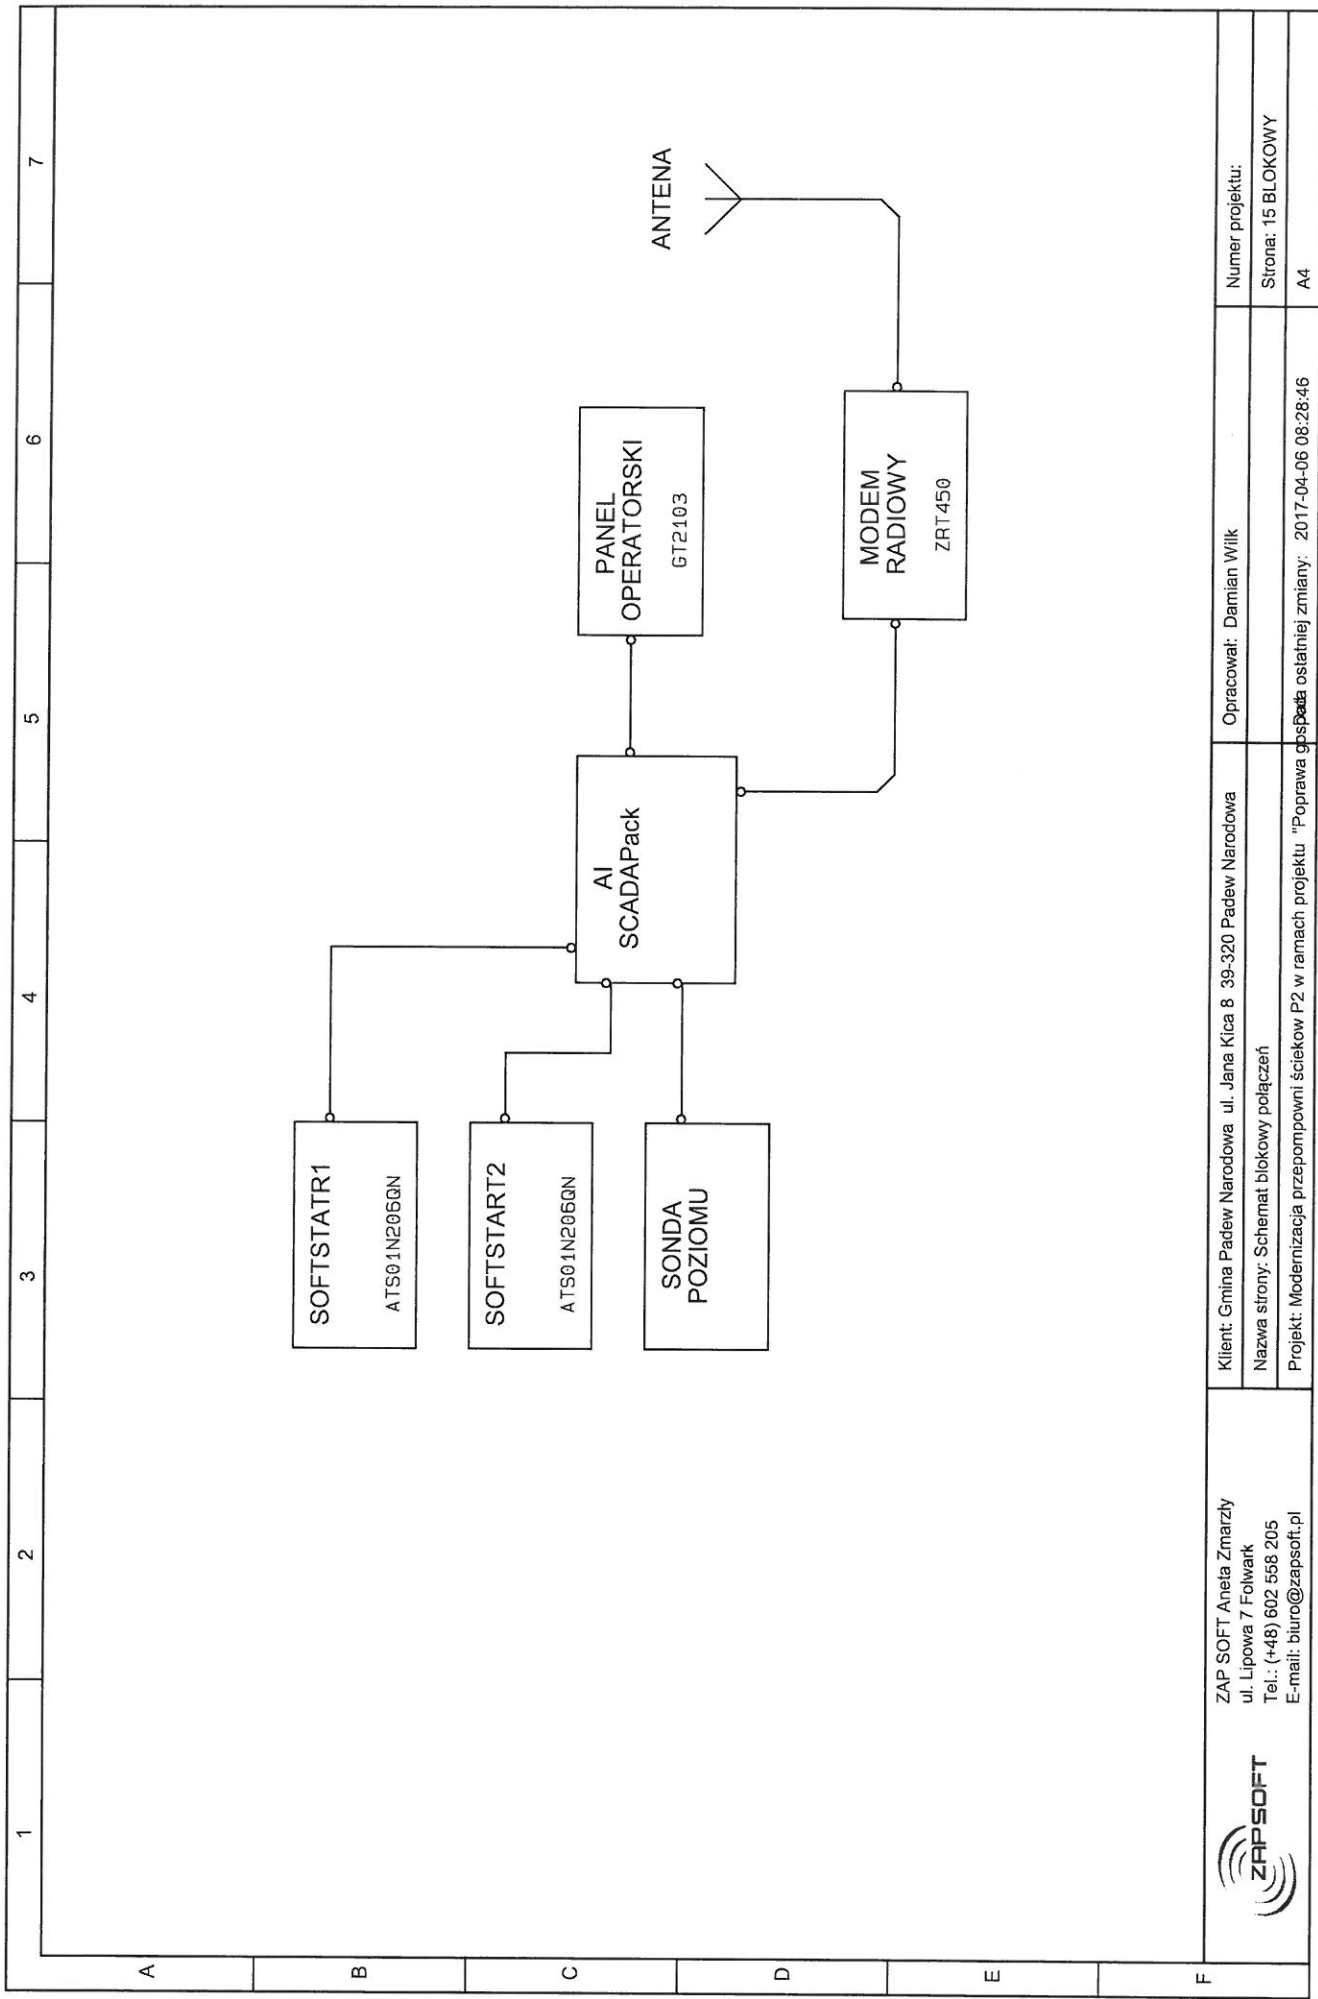

ZAP SOFT Aneta Zmarzły
 ul. Lipowa 7 Folwark
 Tel.: (+48) 602 558 205
 E-mail: biuro@zapssoft.pl



Klient: Gmina Padew Narodowa ul. Jana Kica 8 39-320 Padew Narodowa

Nazwa strony: Schemat blokowy połączeń

Projekt: Modernizacja przepompowni ścieków P2 w ramach projektu "Poprawa gospodarki osiatnjej zmiany: 2017-04-06 08:28:46

Opracował: Damian Wilk

Numer projektu:

Strona: 15 BLOKOWY

A4