



ZAP SOFT Aneta Zmarzły

ul. Lipowa 7 Folwark

Tel.:(+48) 602 558 205

E-mail: biuro@zapsoft.pl


Nr projektu:

SCHEMATY ELEKTRYCZNE

Modernizacja przepompowni ścieków P3 w ramach projektu
"Poprawa gospodarki ściekowej na terenie Gminy Padew
Narodowa - Monitoring i telemetria."

Zleceniodawca: Gmina Padew Narodowa
ul. Jana Kica 8
39-320 Padew Narodowa

	Imię i nazwisko	Data	Podpis
Opracował	Damian Wilk	2 6. 07. 2016	 ZAP SOFT Aneta Zmarzły 46-060 Folwark ul. Lipowa 7
Zatwierdził	<i>Marcin Zmarzły</i>	2 6. 07. 2016	 NIP: 574-168-09-76 tel. 0602-558205

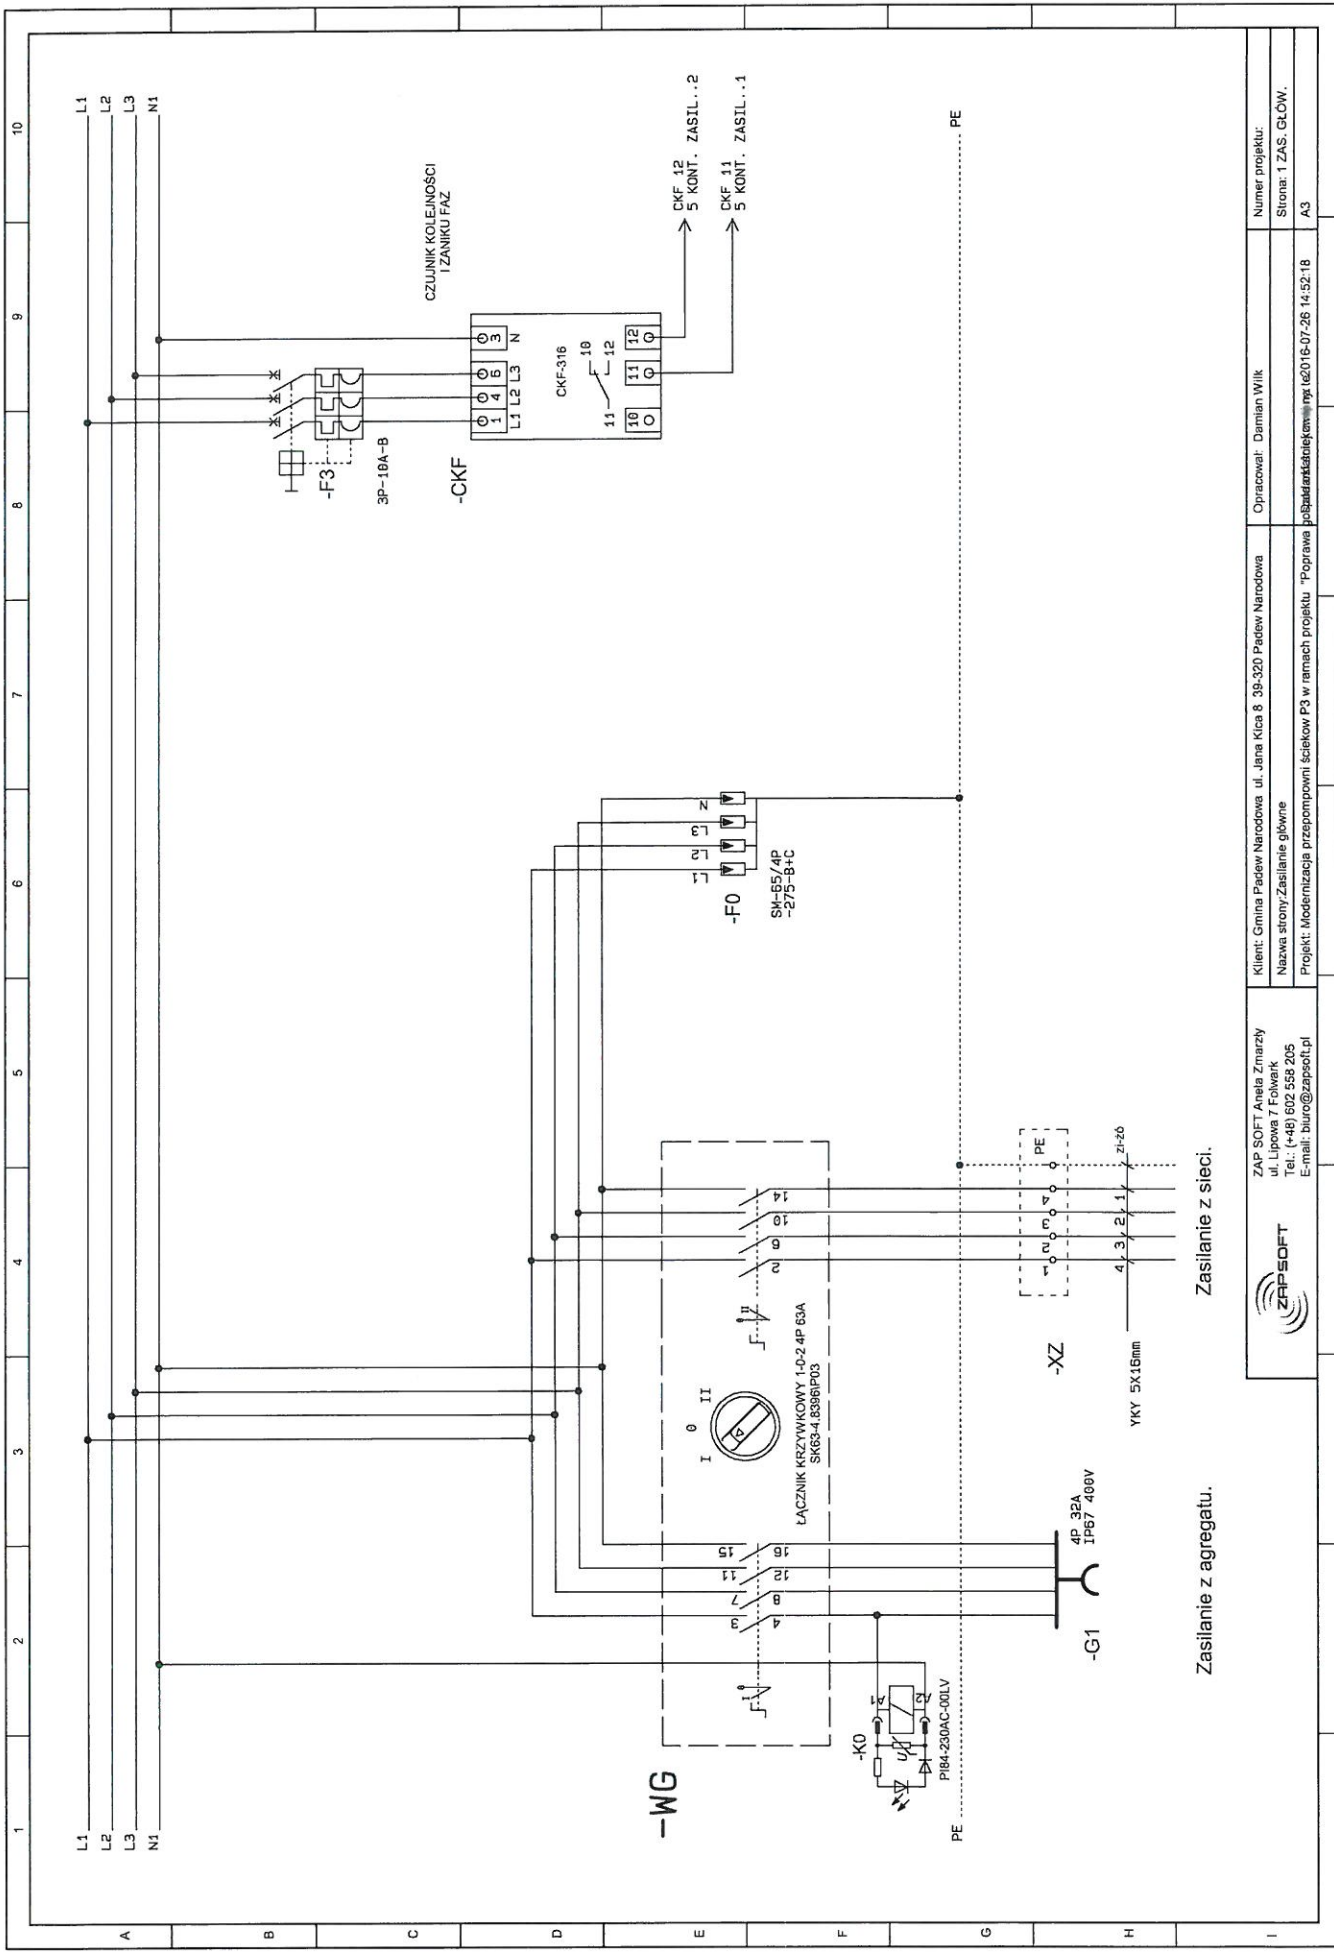

Zasilanie z agregatu.

Zasilanie z sieci.





ZAP SOFT Aneta Zmarzy
ul. Lipowa 7 Folwark
Tel.: (+48) 602 558 205
E-mail: biuro@zapssoft.pl


Klient: Gmina Padew Narodowa ul. Jana Kicia 8 39-320 Padew Narodowa
Nazwa strony: Zasilanie główne
Projekt: Modernizacja przepompowni ścieków P3 w ramach projektu "Poprawa jakości i efektywności" nr 162016-07-26 14:52:18

Opracował: Damian Wilk

Numer projektu:
Strona: 1 ZAS. GŁÓW.
A3

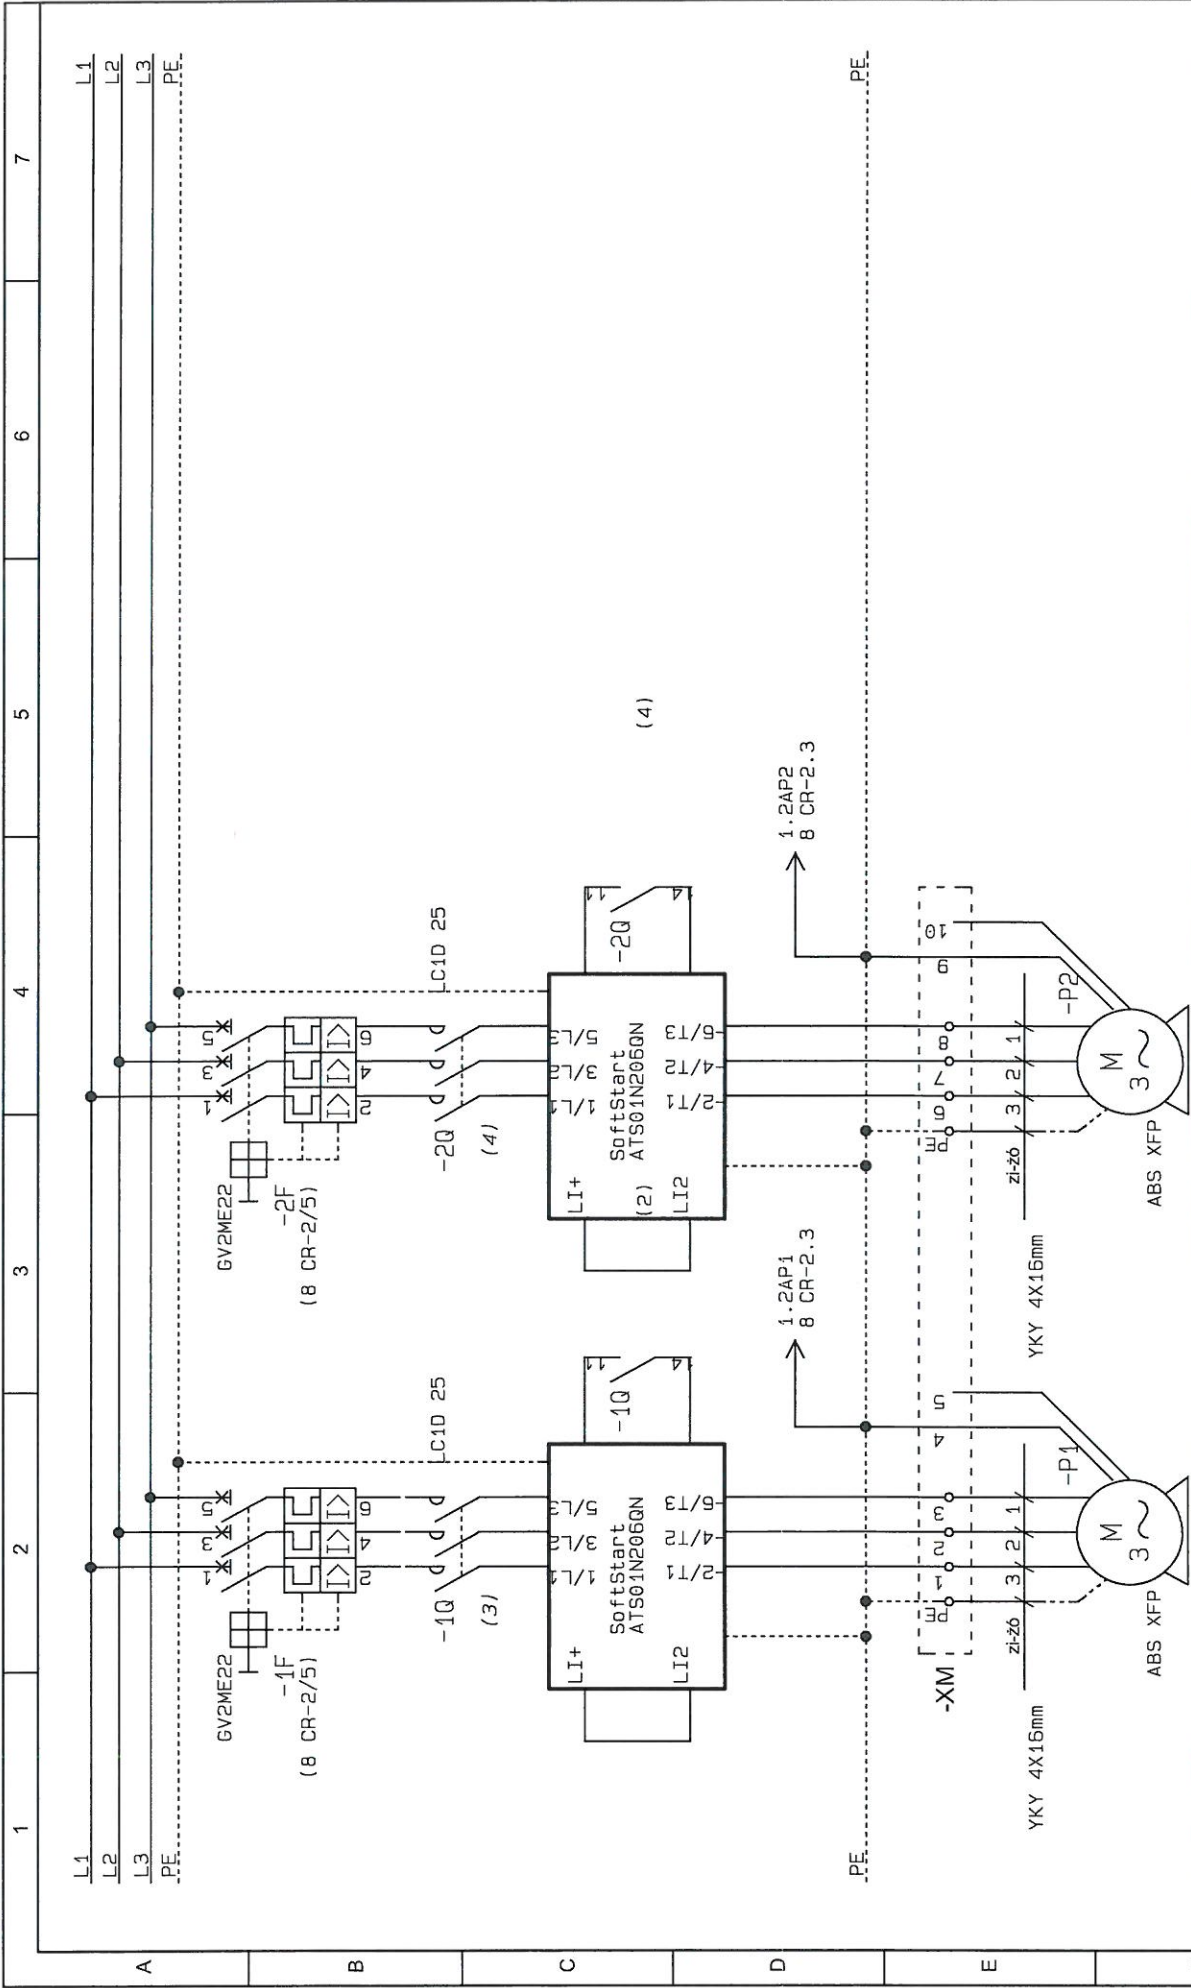

 <p>ZAP SOFT Aneta Zmarzy ul. Lipowa 7 Folwark Tel.: (+48) 602 558 205 E-mail: biuro@zapssoft.pl</p>	<p>Klient: Gmina Padew Narodowa ul. Jana Kica 8 39-320 Padew Narodowa</p>	<p>Opracował: Damian Wilk</p>	<p>Numer projektu:</p>
	<p>Nazwa strony: Zasilanie pomp</p>	<p>Projekt: Modernizacja przepompowni ścieków P3 w ramach projektu "Poprawa gospodarki osiatniewi zmiany: 2017-04-03 12:39:46"</p>	<p>Strona: 2 PC POW</p>
			<p>A4</p>

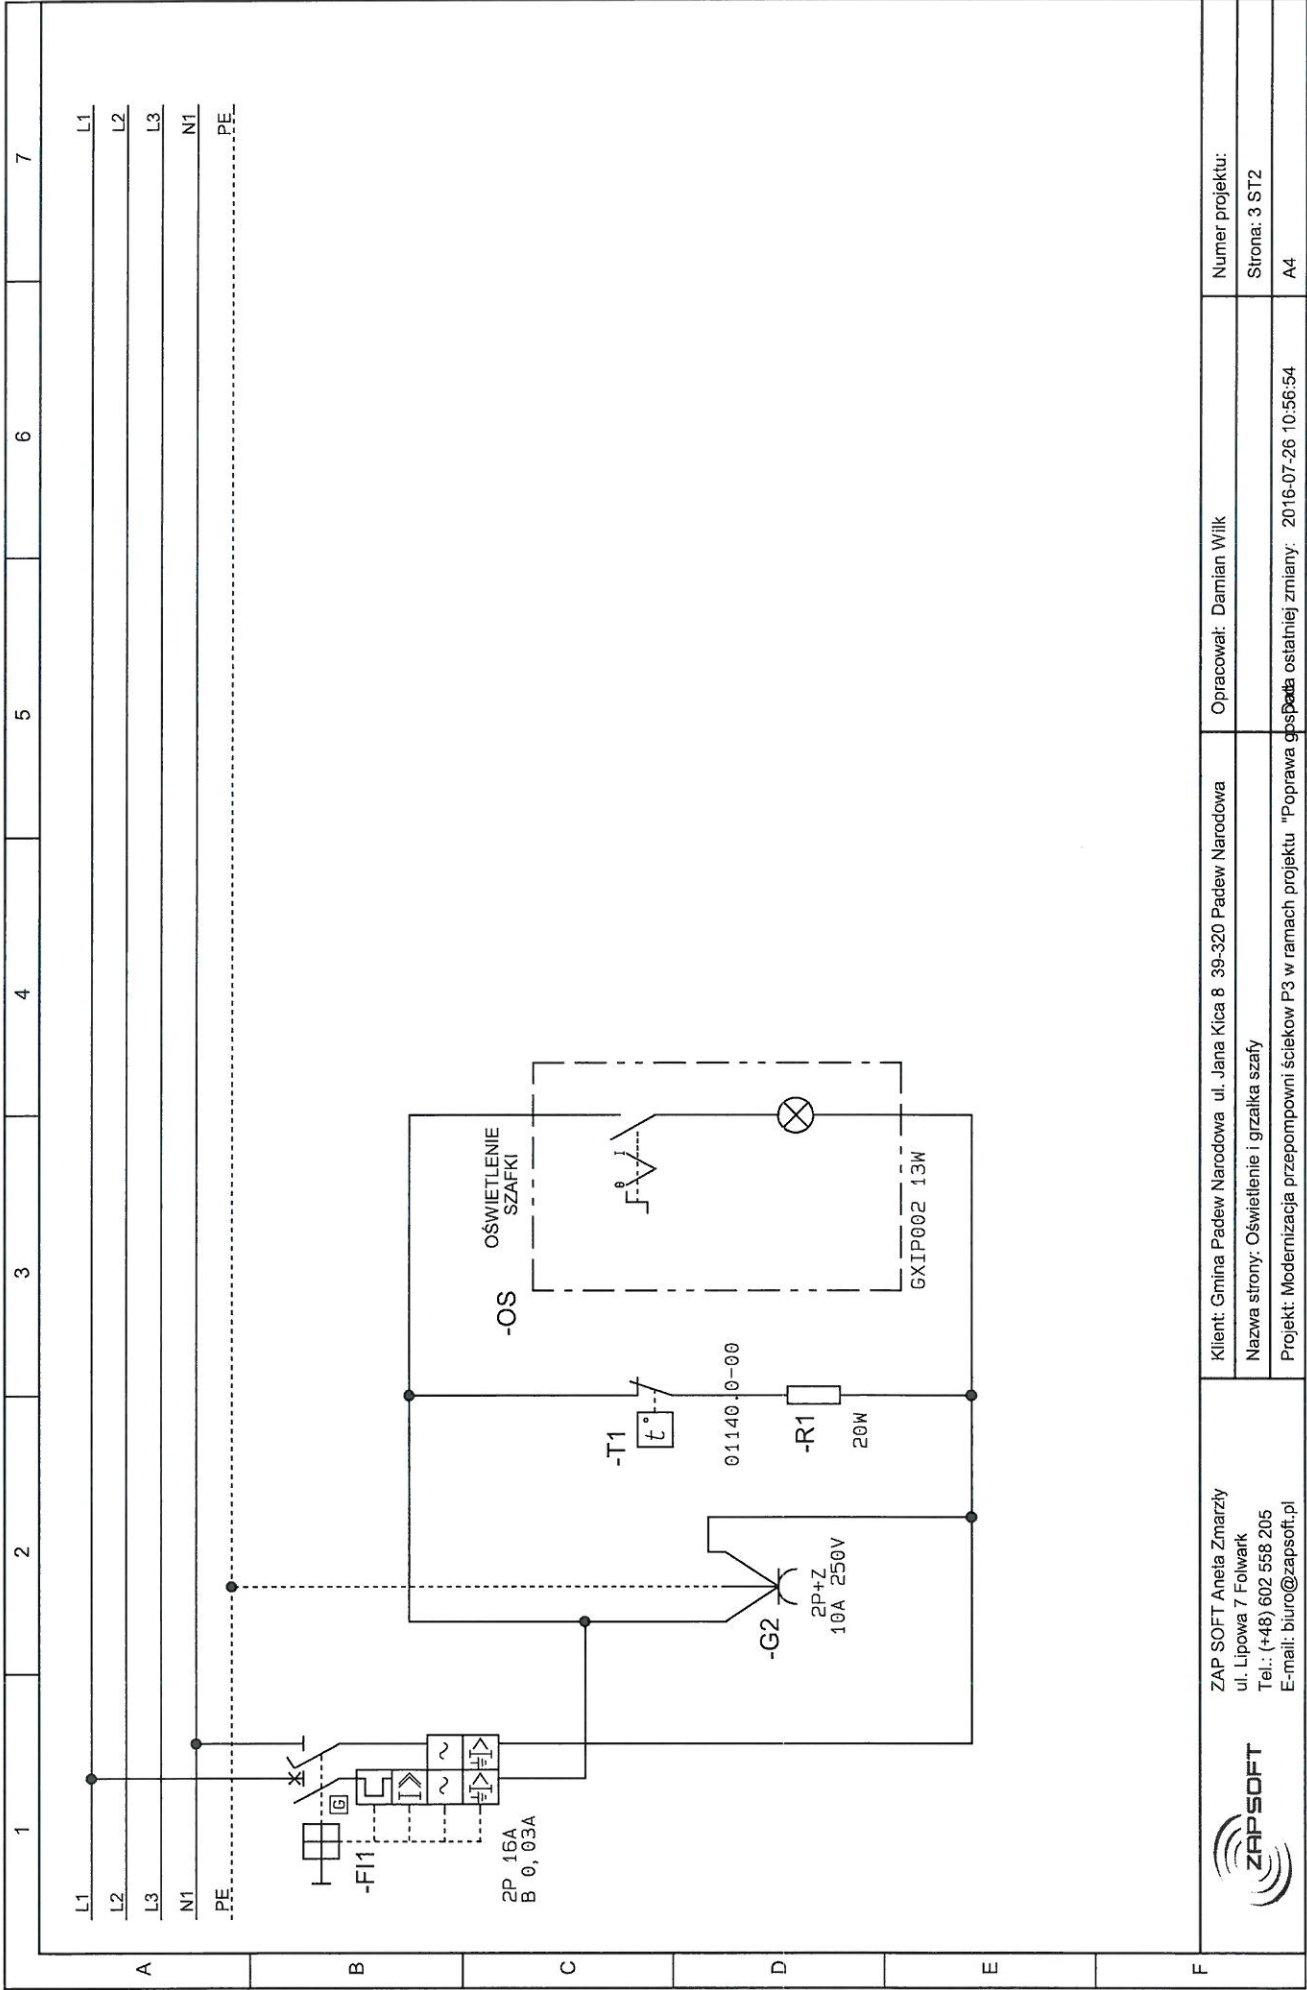


ZAP SOFT Aneta Zmarzły
 ul. Lipowa 7 Folwark
 Tel.: (+48) 602 558 205
 E-mail: biuro@zapsoft.pl




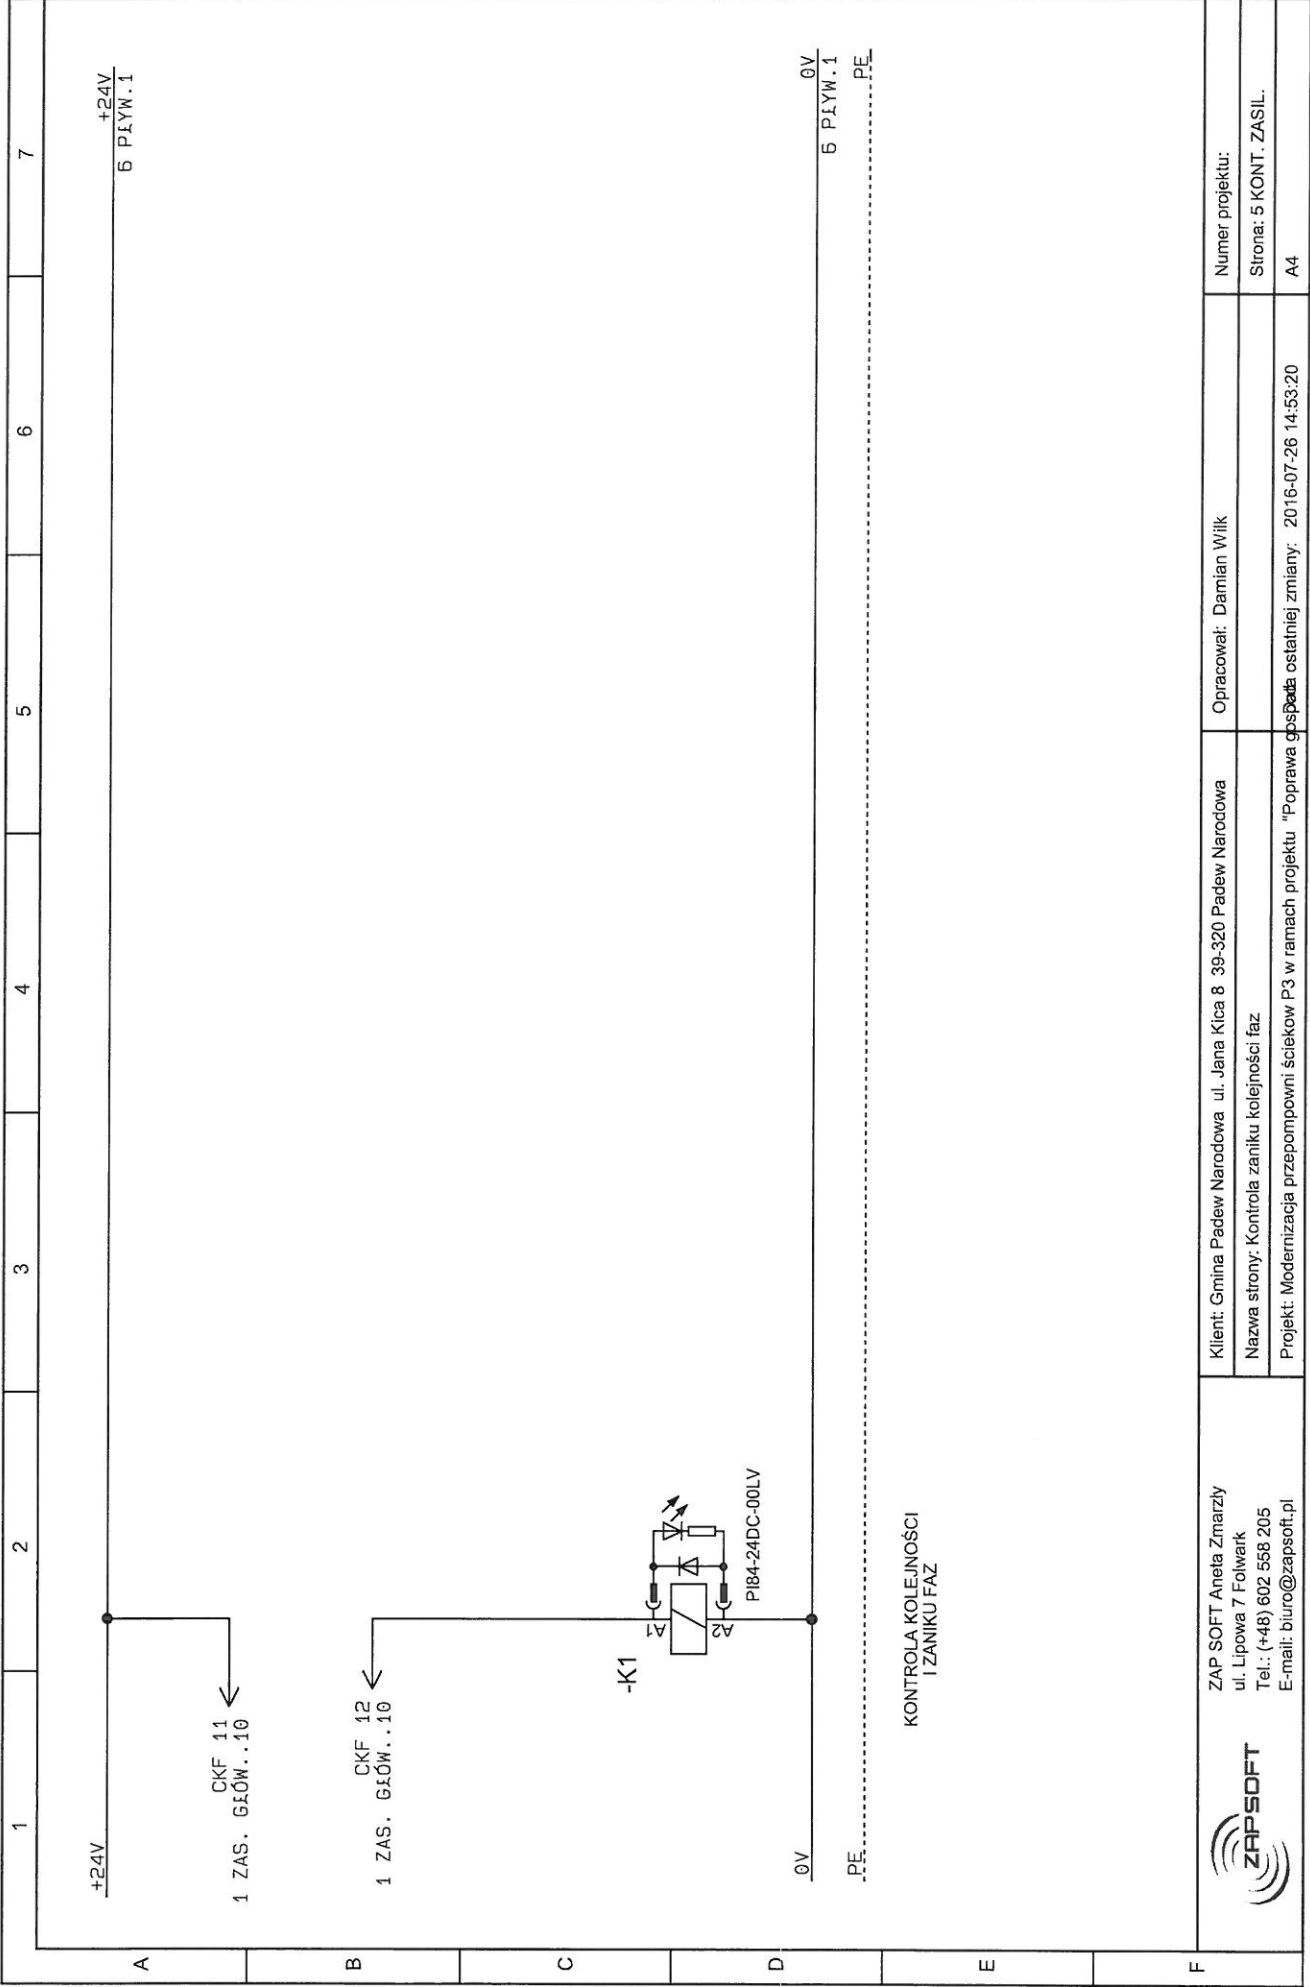
Klient: Gmina Padew Narodowa ul. Jana Kicia 8 39-320 Padew Narodowa
 Nazwa strony: Oświetlenie i grzałka szafy
 Projekt: Modernizacja przepompowni ścieków P3 w ramach projektu "Poprawa gospod

Opracował: Damian Wilk

Numer projektu:
 Strona: 3 ST2
 A4

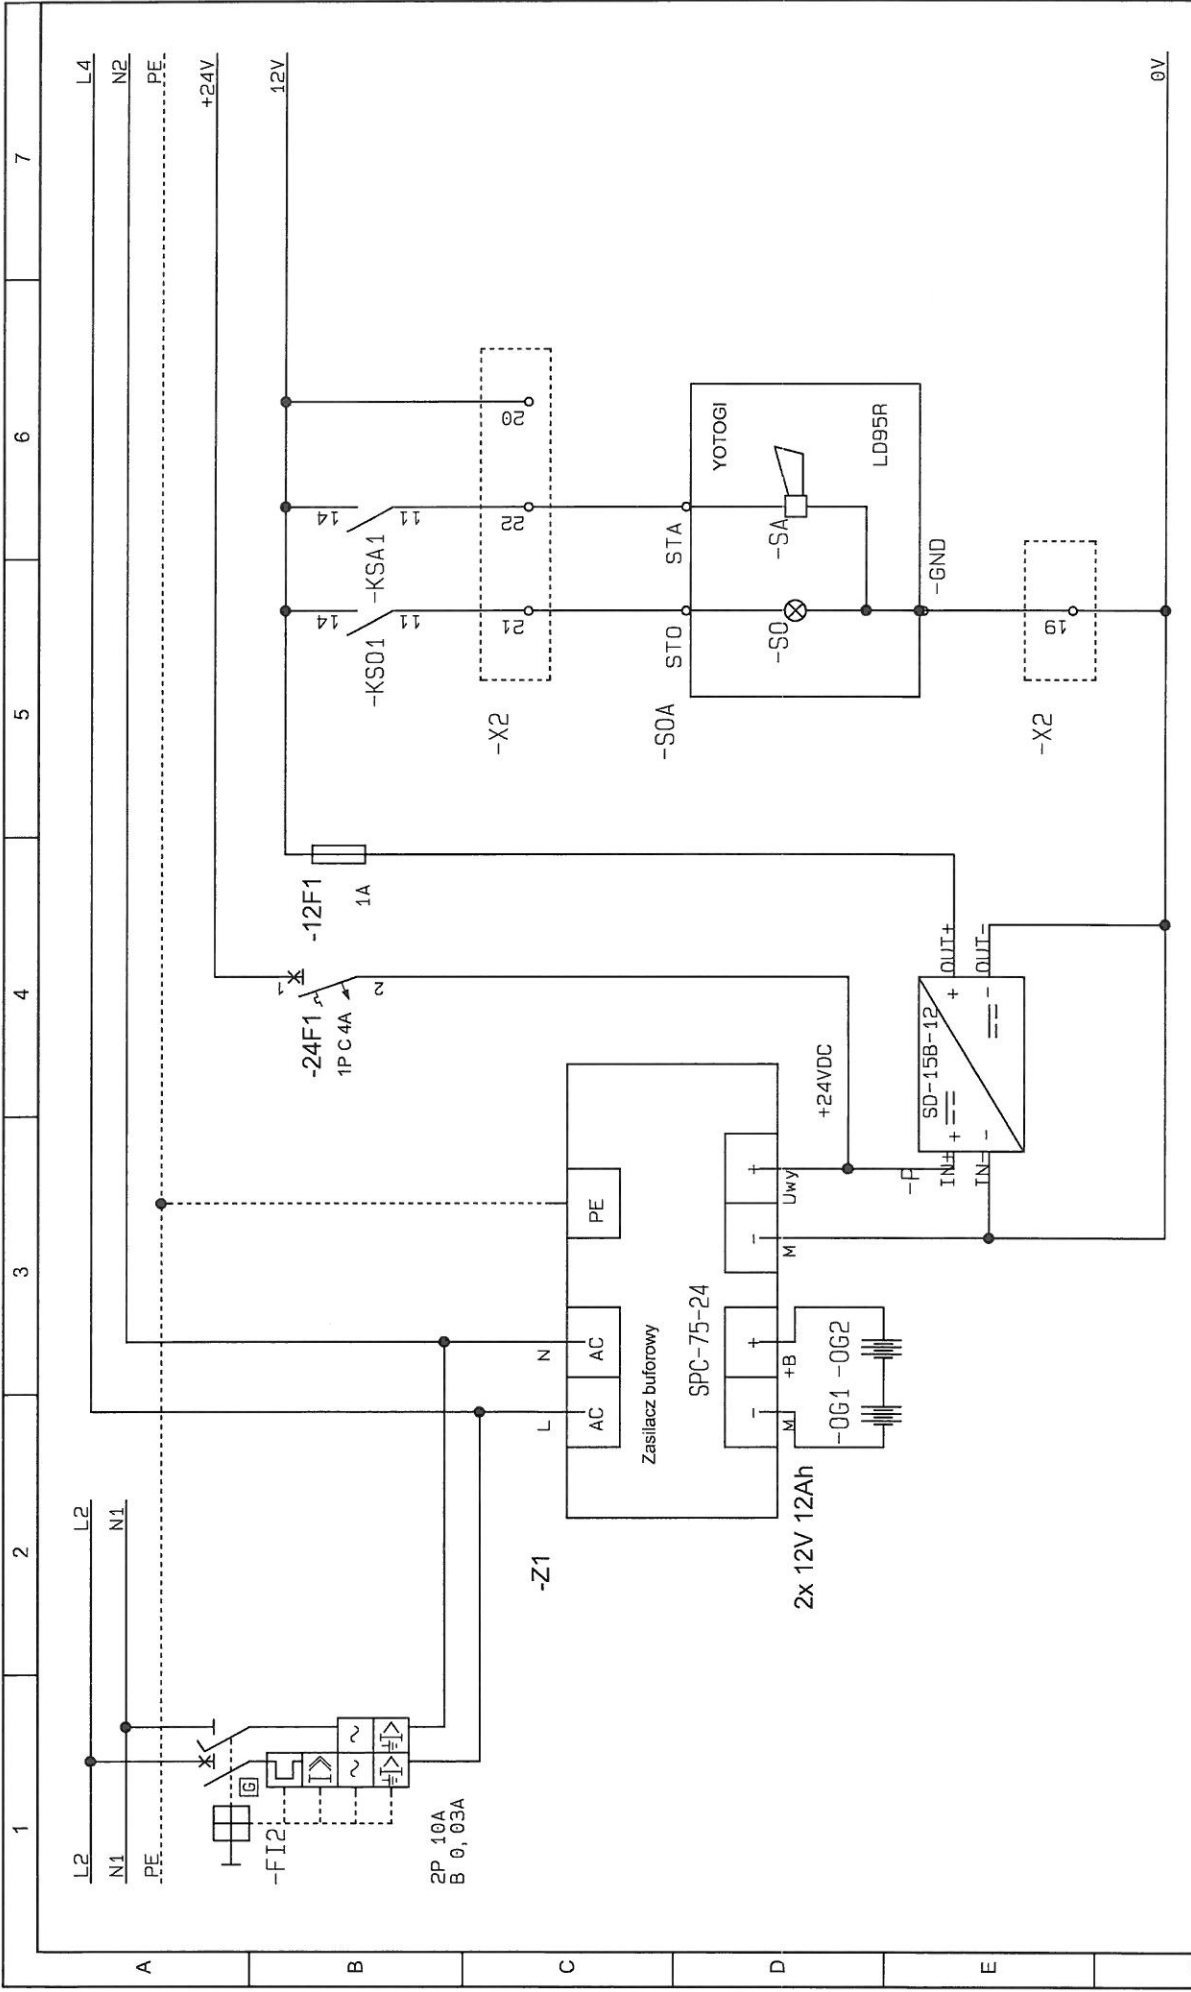

 <p>ZAP SOFT Aneta Zmarzły ul. Lipowa 7 Folwark Tel.: (+48) 602 558 205 E-mail: biuro@zapsoft.pl</p>	<p>Klient: Gmina Padew Narodowa ul. Jana Kicia 8 39-320 Padew Narodowa Nazwa strony: Zasilacz 24V i 12V + zasilanie alarm Projekt: Modernizacja przepompowni ścieków P3 w ramach projektu "Poprawa gospodarki ostatniej zmiany: 2016-07-26 14:58:34"</p>	<p>Opracował: Damian Wilk</p>	<p>Numer projektu: Strona: 4 ZASILACZ A4</p>
---	--	-------------------------------	--



1 2 3 4 5 6 7

+24V
6 PŁYTW.1

0V
6 PŁYTW.1
PE

KONTROLA KOLEJNOŚCI
I ZANIKU FAZY





ZAP SOFT Aneta Zmarzły
ul. Lipowa 7 Folwark
Tel.: (+48) 602 558 205
E-mail: biuro@zapsoft.pl


Klient: Gmina Padew Narodowa ul. Jana Kica 8 39-320 Padew Narodowa
Nazwa strony: Kontrola zaniku kolejności faz
Projekt: Modernizacja przepompowni ścieków P3 w ramach projektu "Poprawa gospod

Opracował: Damian Wilk


Numer projektu:
Strona: 5 KONT. ZASIL.
A4

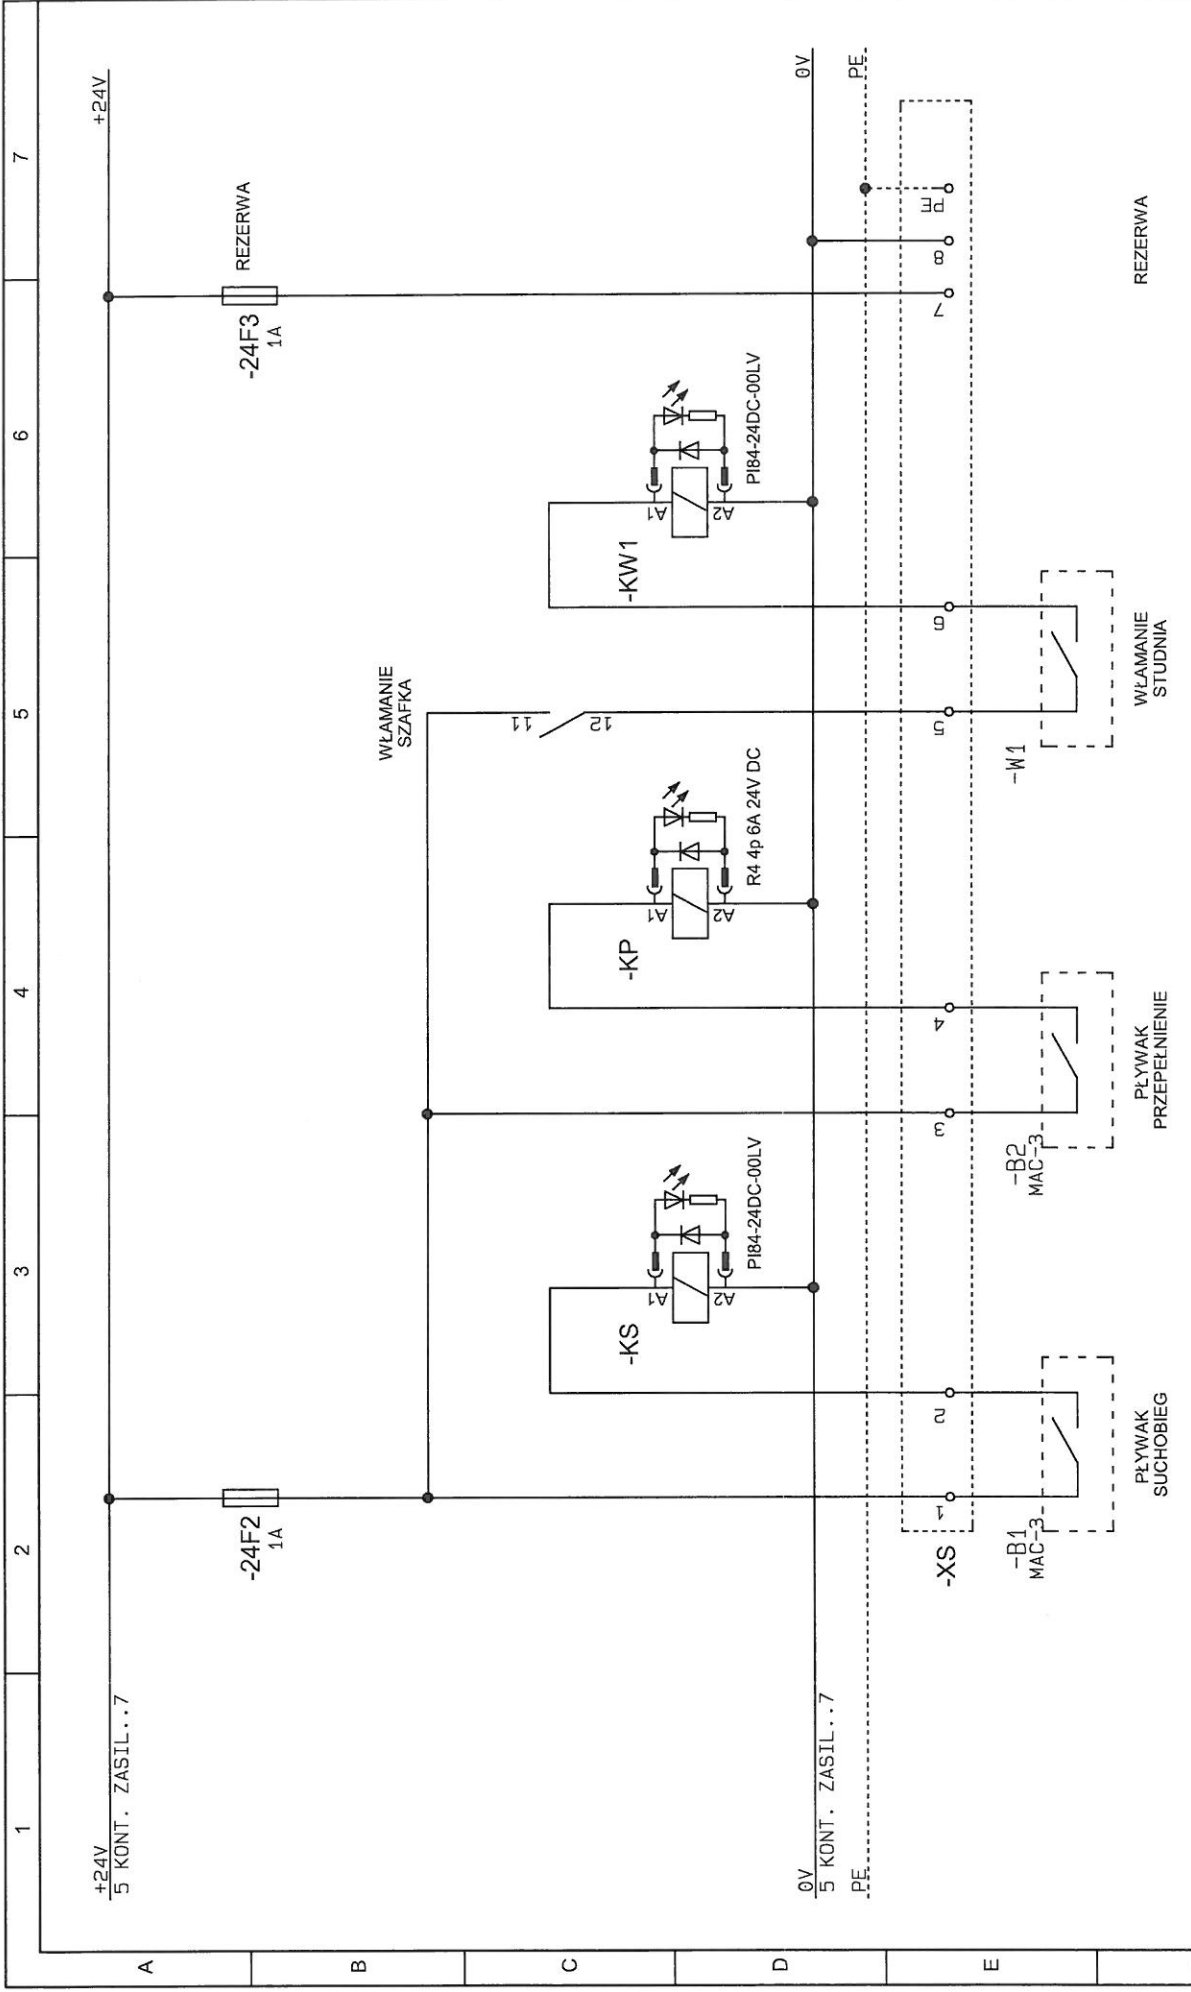

 <p>ZAP SOFT Aneta Zmarzły ul. Lipowa 7 Folwark Tel.: (+48) 602 558 205 E-mail: biuro@zapsoft.pl</p>	<p>Klient: Gmina Padew Narodowa ul. Jana Kica 8 39-320 Padew Narodowa</p> <p>Opracował: Damian Wilk</p>	<p>Numer projektu:</p>
	<p>Nazwa strony: Sonda pływakowa + włamanie</p> <p>Projekt: Modernizacja przepompowni ścieków P3 w ramach projektu "Poprawa gospod</p>	<p>Strona: 6 PLYW</p>
	<p>Strona: 6 PLYW</p>	<p>A4</p>

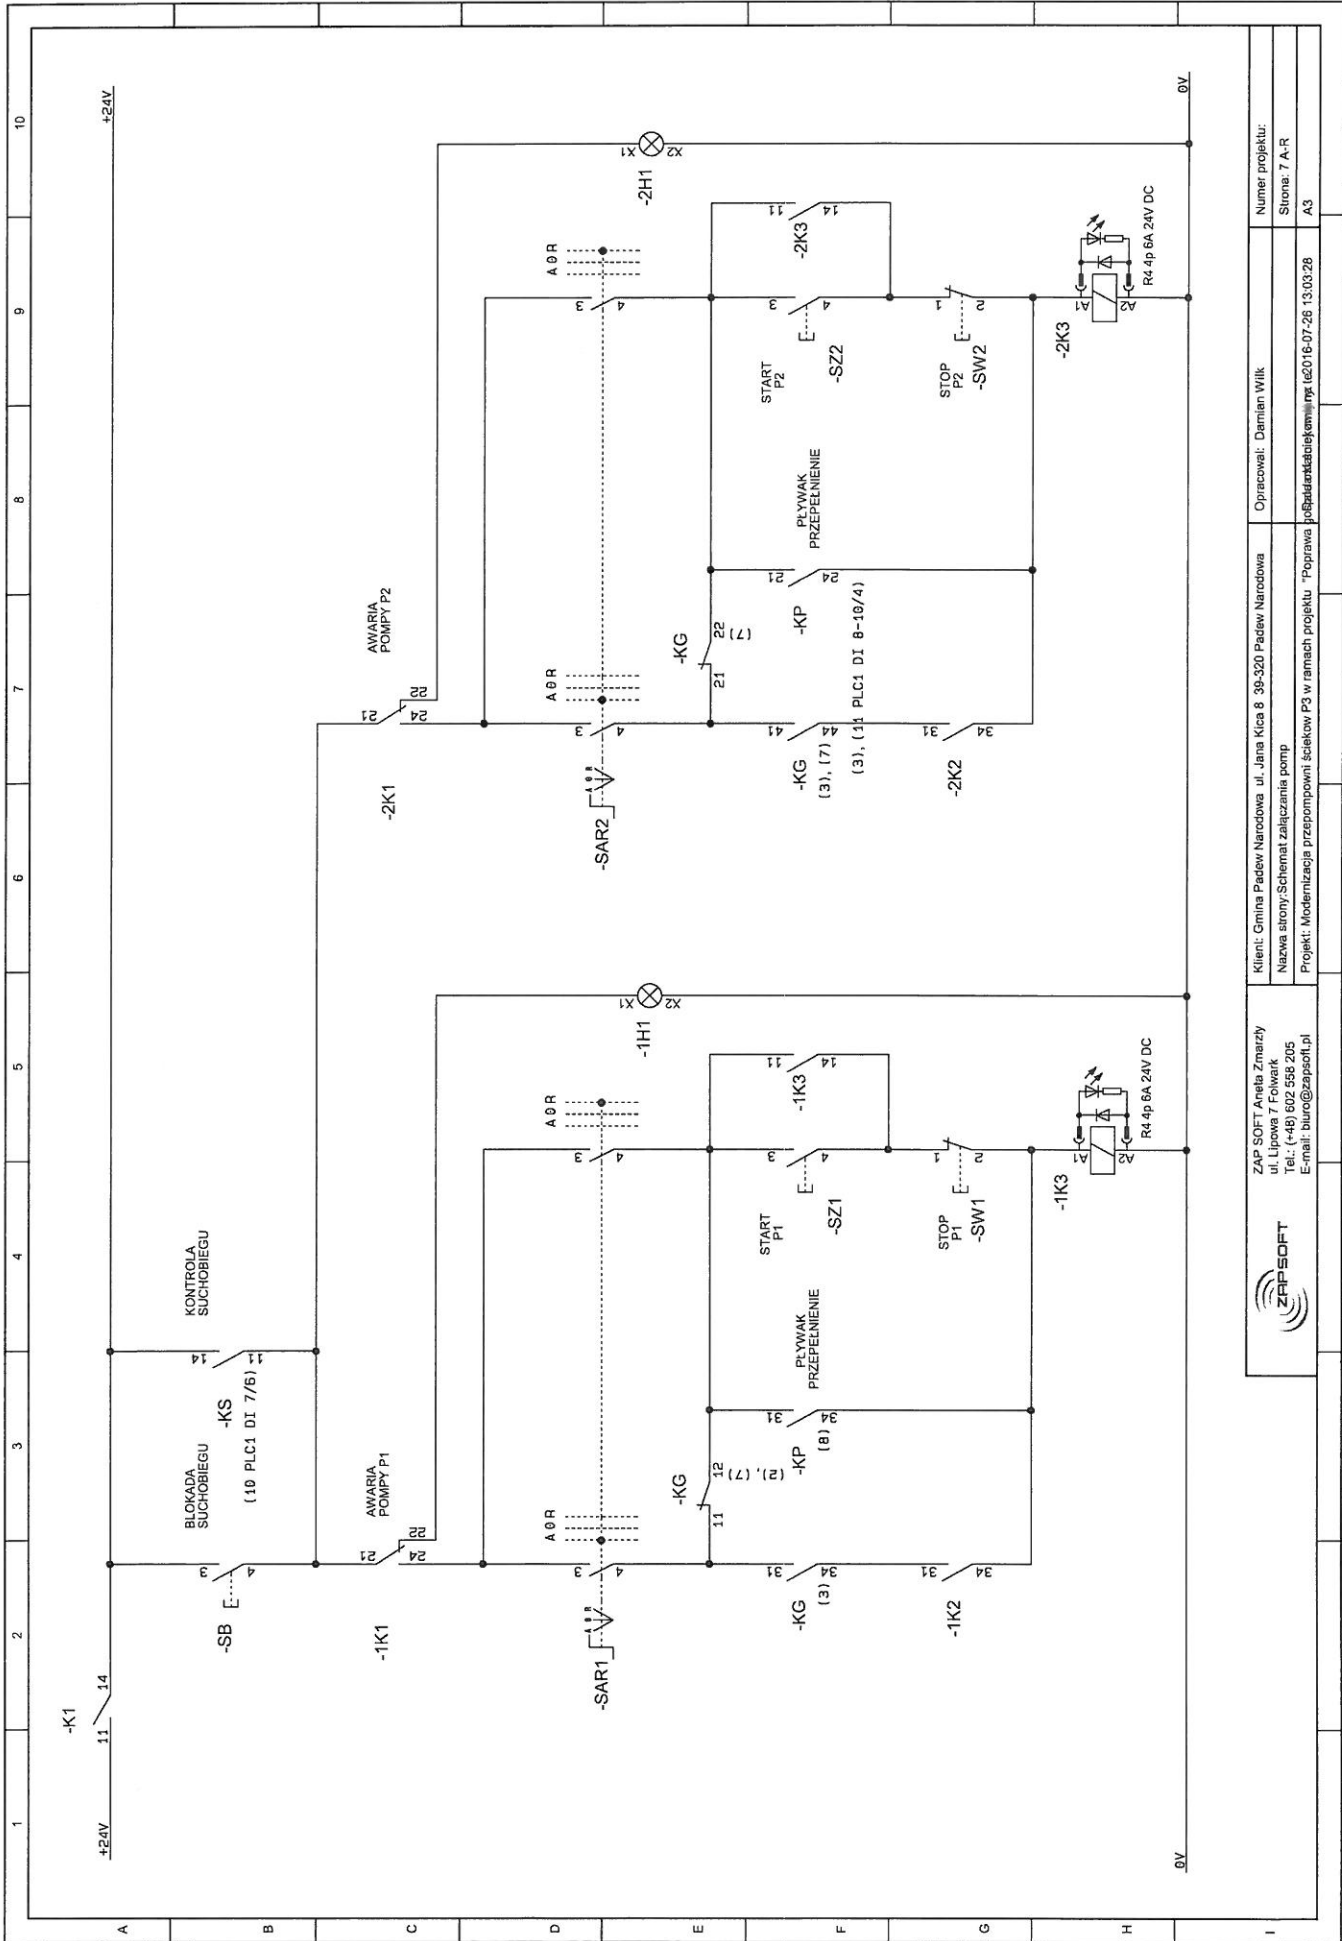

		Klient: Gmina Padew Narodowa, ul. Jana Kicia 8, 39-520 Padew Narodowa		Opracował: Damian Wilk		Numer projektu:	
		Nazwa strony: Schemat załączania pomp				Strona: 7 A-R	
		Projekt: Modernizacja przepompowni ścieków P3 w ramach projektu "Poprawa jakości środowiska" nr 162016-07-26 13.03.28				A3	
		ZAP SOFT Aneta Zmarzy ul. Lipowa 7 Folwark Tel.: (+48) 602 558 205 E-mail: biuro@zapsoft.pl					

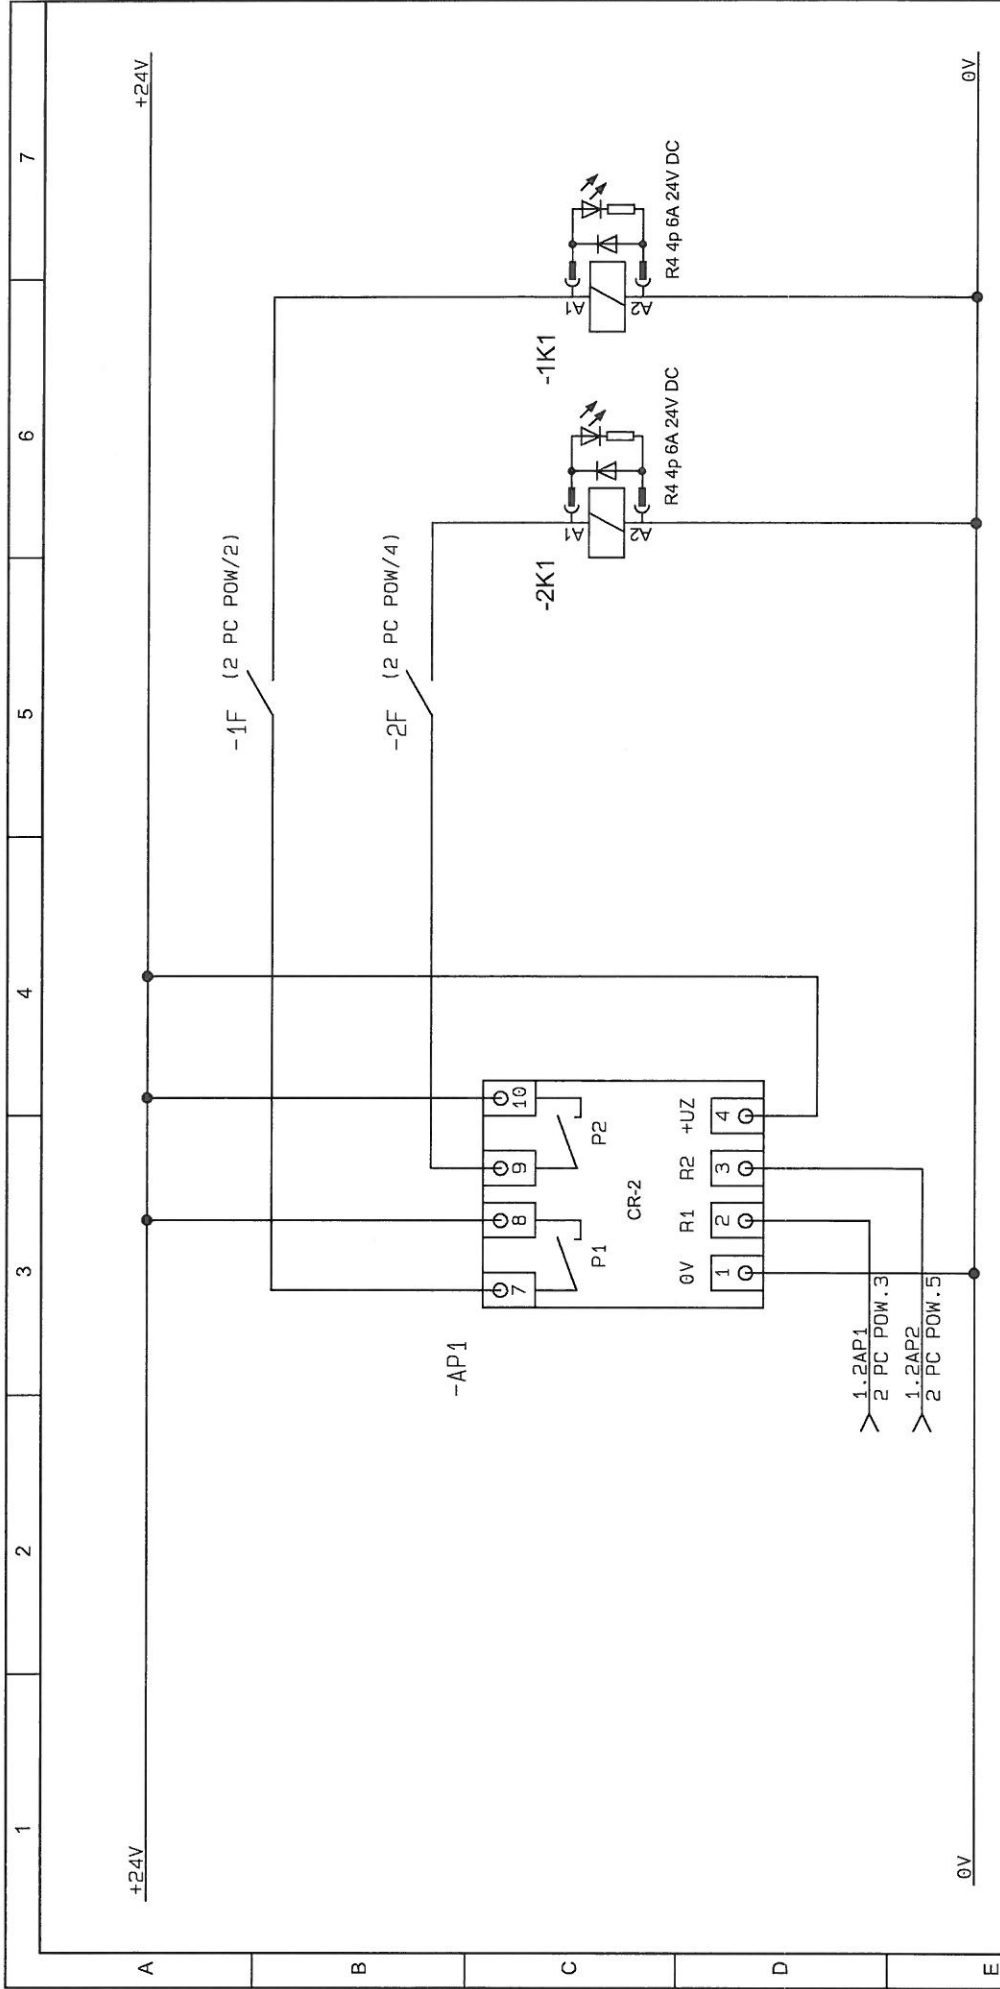

ZAP SOFT Aneta Zmarzły
 ul. Lipowa 7 Folwark
 Tel.: (+48) 602 558 205
 E-mail: biuro@zapsoft.pl

Klient: Gmina Padew Narodowa ul. Jana Kica 8 39-320 Padew Narodowa

Nazwa strony: Czujnik zawlig. + suma awarii pomp


Projekt: Modernizacja przepompowni ścieków P3 w ramach projektu "Poprawa gospodstwa ostatniej zmiany" 2016-07-26 16:29:26

Opracował: Damian Wilk


Numer projektu:

Strona: 8 CR-2

A4

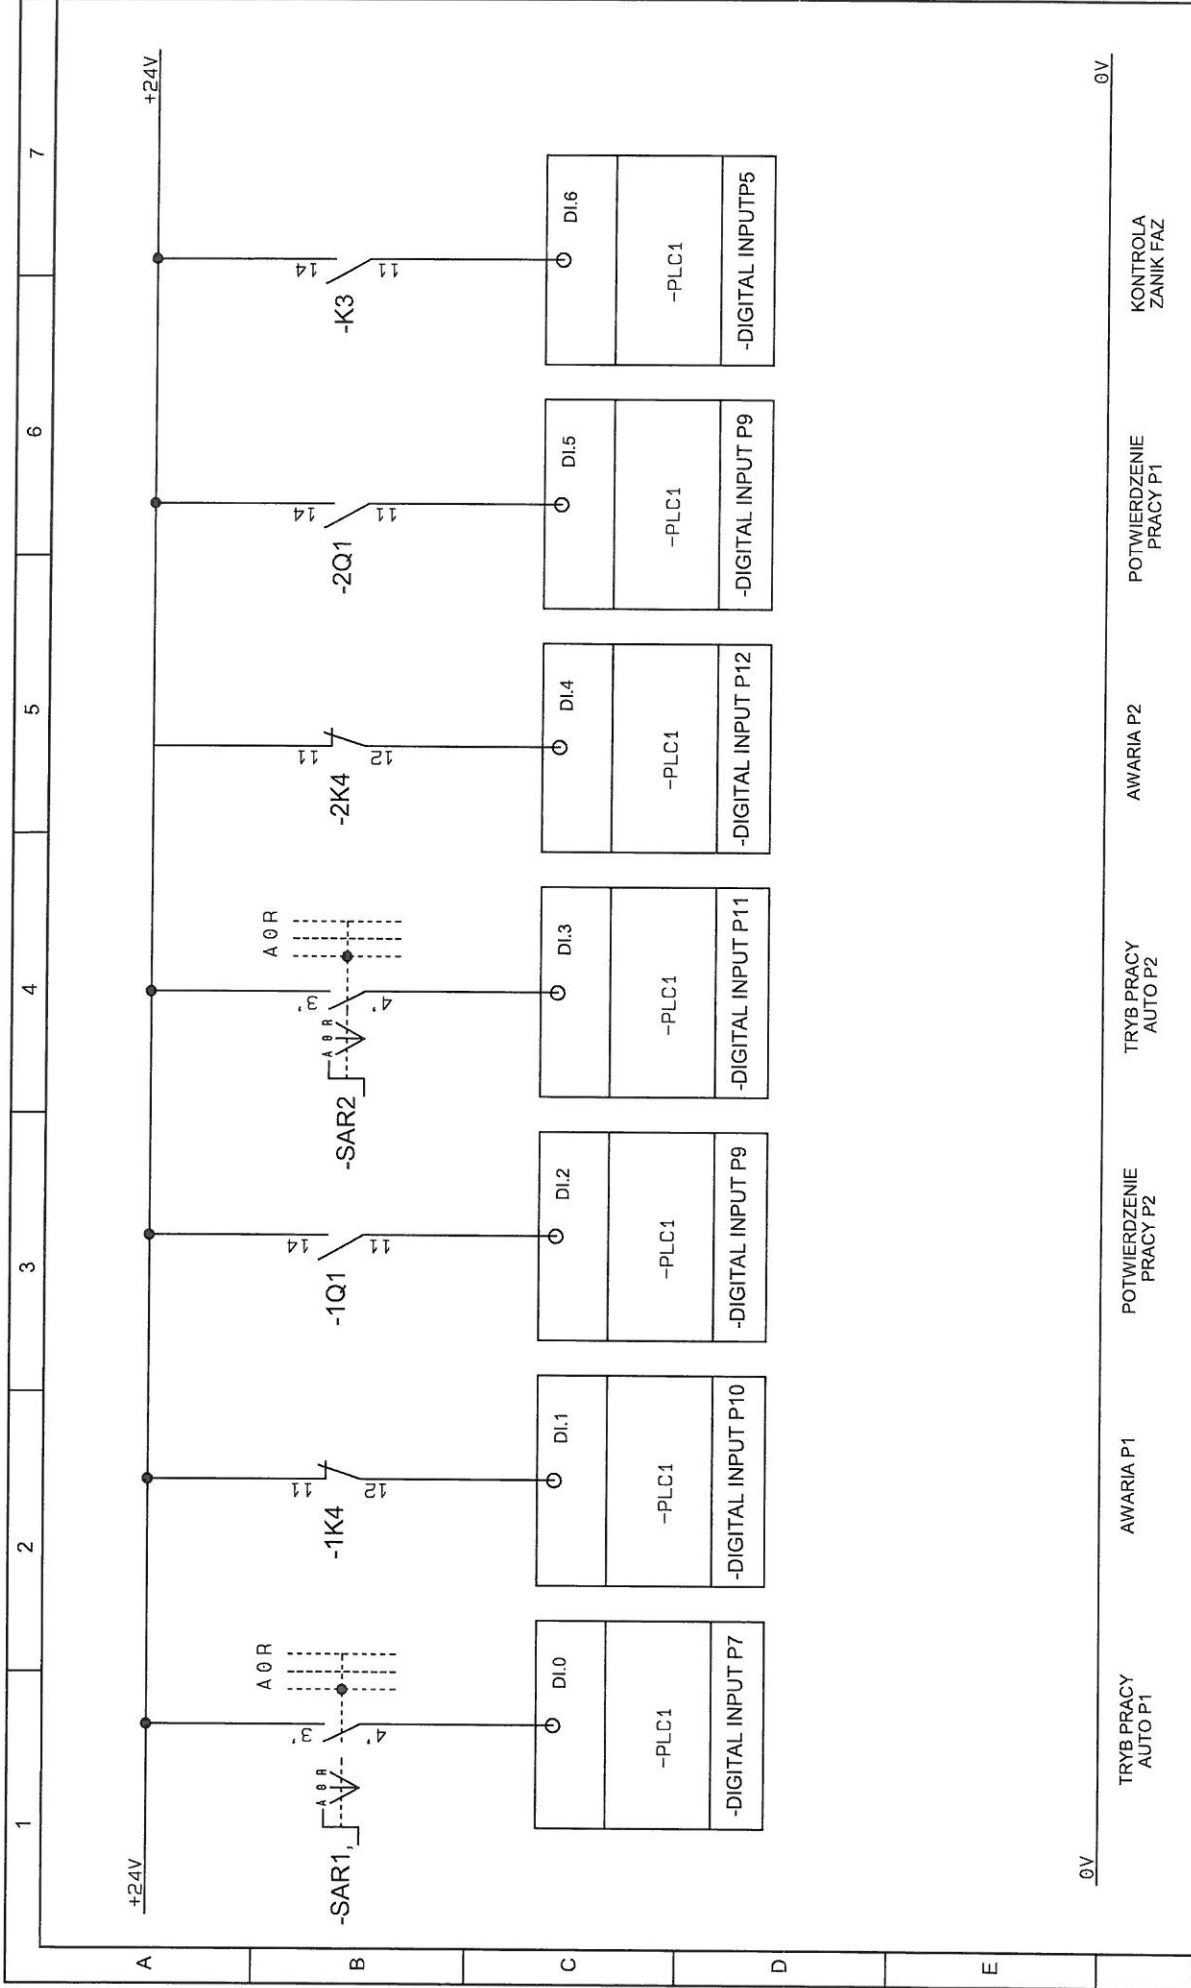

TRYB PRACY AUTO P1		AWARIA P1	POTWIERDZENIE PRACY P2	TRYB PRACY AUTO P2	AWARIA P2	POTWIERDZENIE PRACY P1	KONTROLA ZANIK FAZ
ZAP SOFT Aneta Zmarzły ul. Lipowa 7 Folwark Tel.: (+48) 602 558 205 E-mail: biuro@zapssoft.pl		Klient: Gmina Padew Narodowa ul. Jana Kicia 8 39-320 Padew Narodowa		Nazwa strony: Wejścia cyfrowe sterownika 0-6		Opracował: Damian Wilk	
ZAPSOFT		Projekt: Modernizacja przepompowni ścieków P3 w ramach projektu "Poprawa bezpieczeństwa ostatniej zmiany: 2016-07-26 15:49:04"		Numer projektu:		Strona: 9 PLC1 DI 0-6	
				A4			

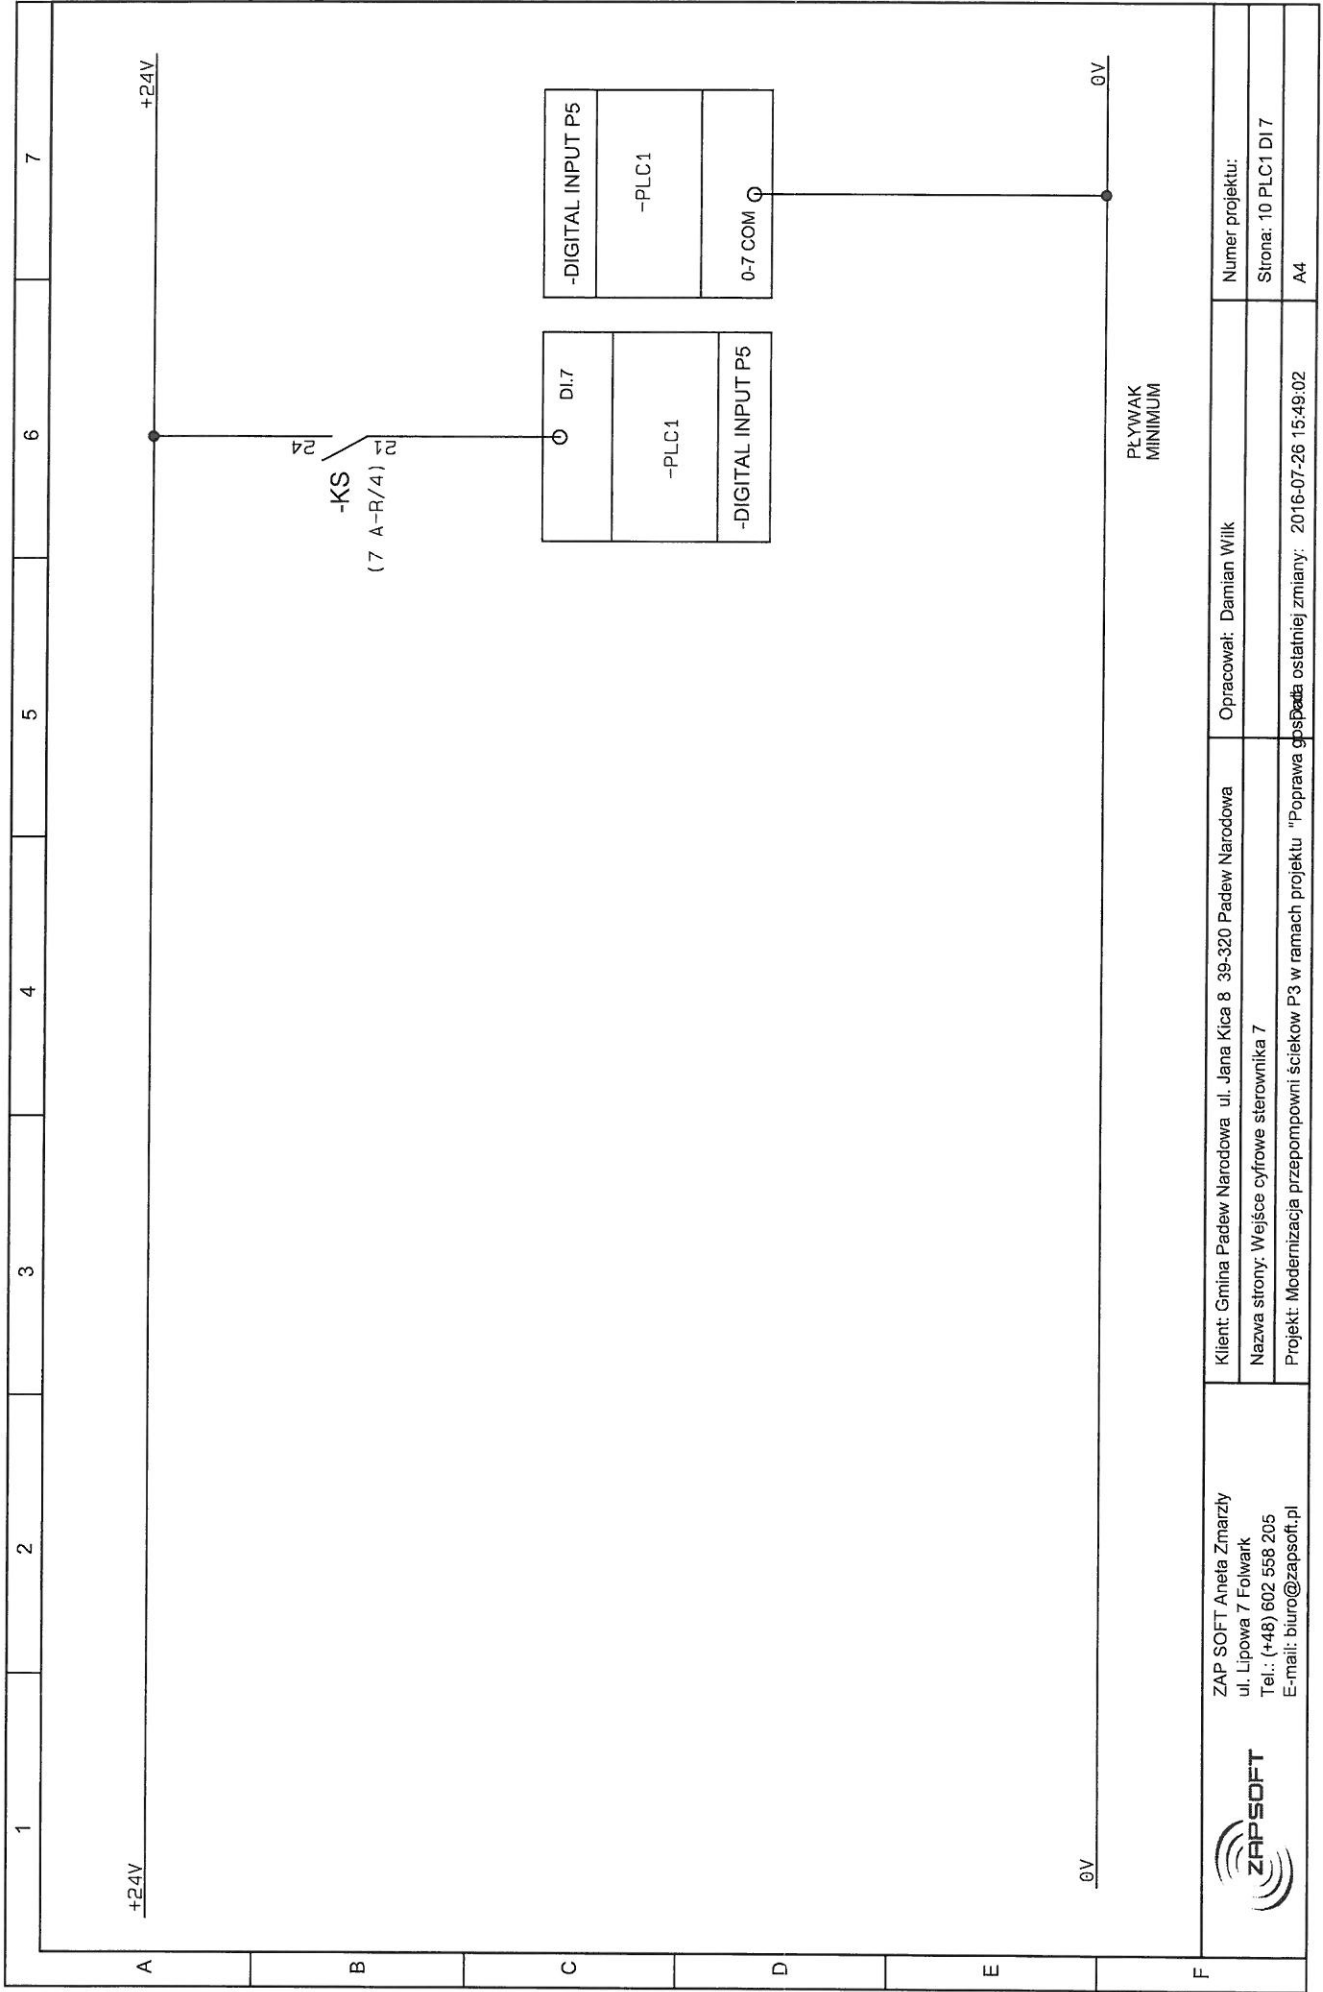


ZAP SOFT Aneta Zmarzy
 ul. Lipowa 7 Folwark
 Tel.: (+48) 602 558 205
 E-mail: biuro@zapsoft.pl

Klient: Gmina Padew Narodowa ul. Jana Kica 8 39-320 Padew Narodowa
 Nazwa strony: Wejście cyfrowe sterownika 7
 Projekt: Modernizacja przepompowni ścieków P3 w ramach projektu "Poprawa gospod


Opracował: Damian Wilk

Numer projektu:
 Strona: 10 PLC1 DI 7
 A4

Data ostatniej zmiany: 2016-07-26 15:49:02

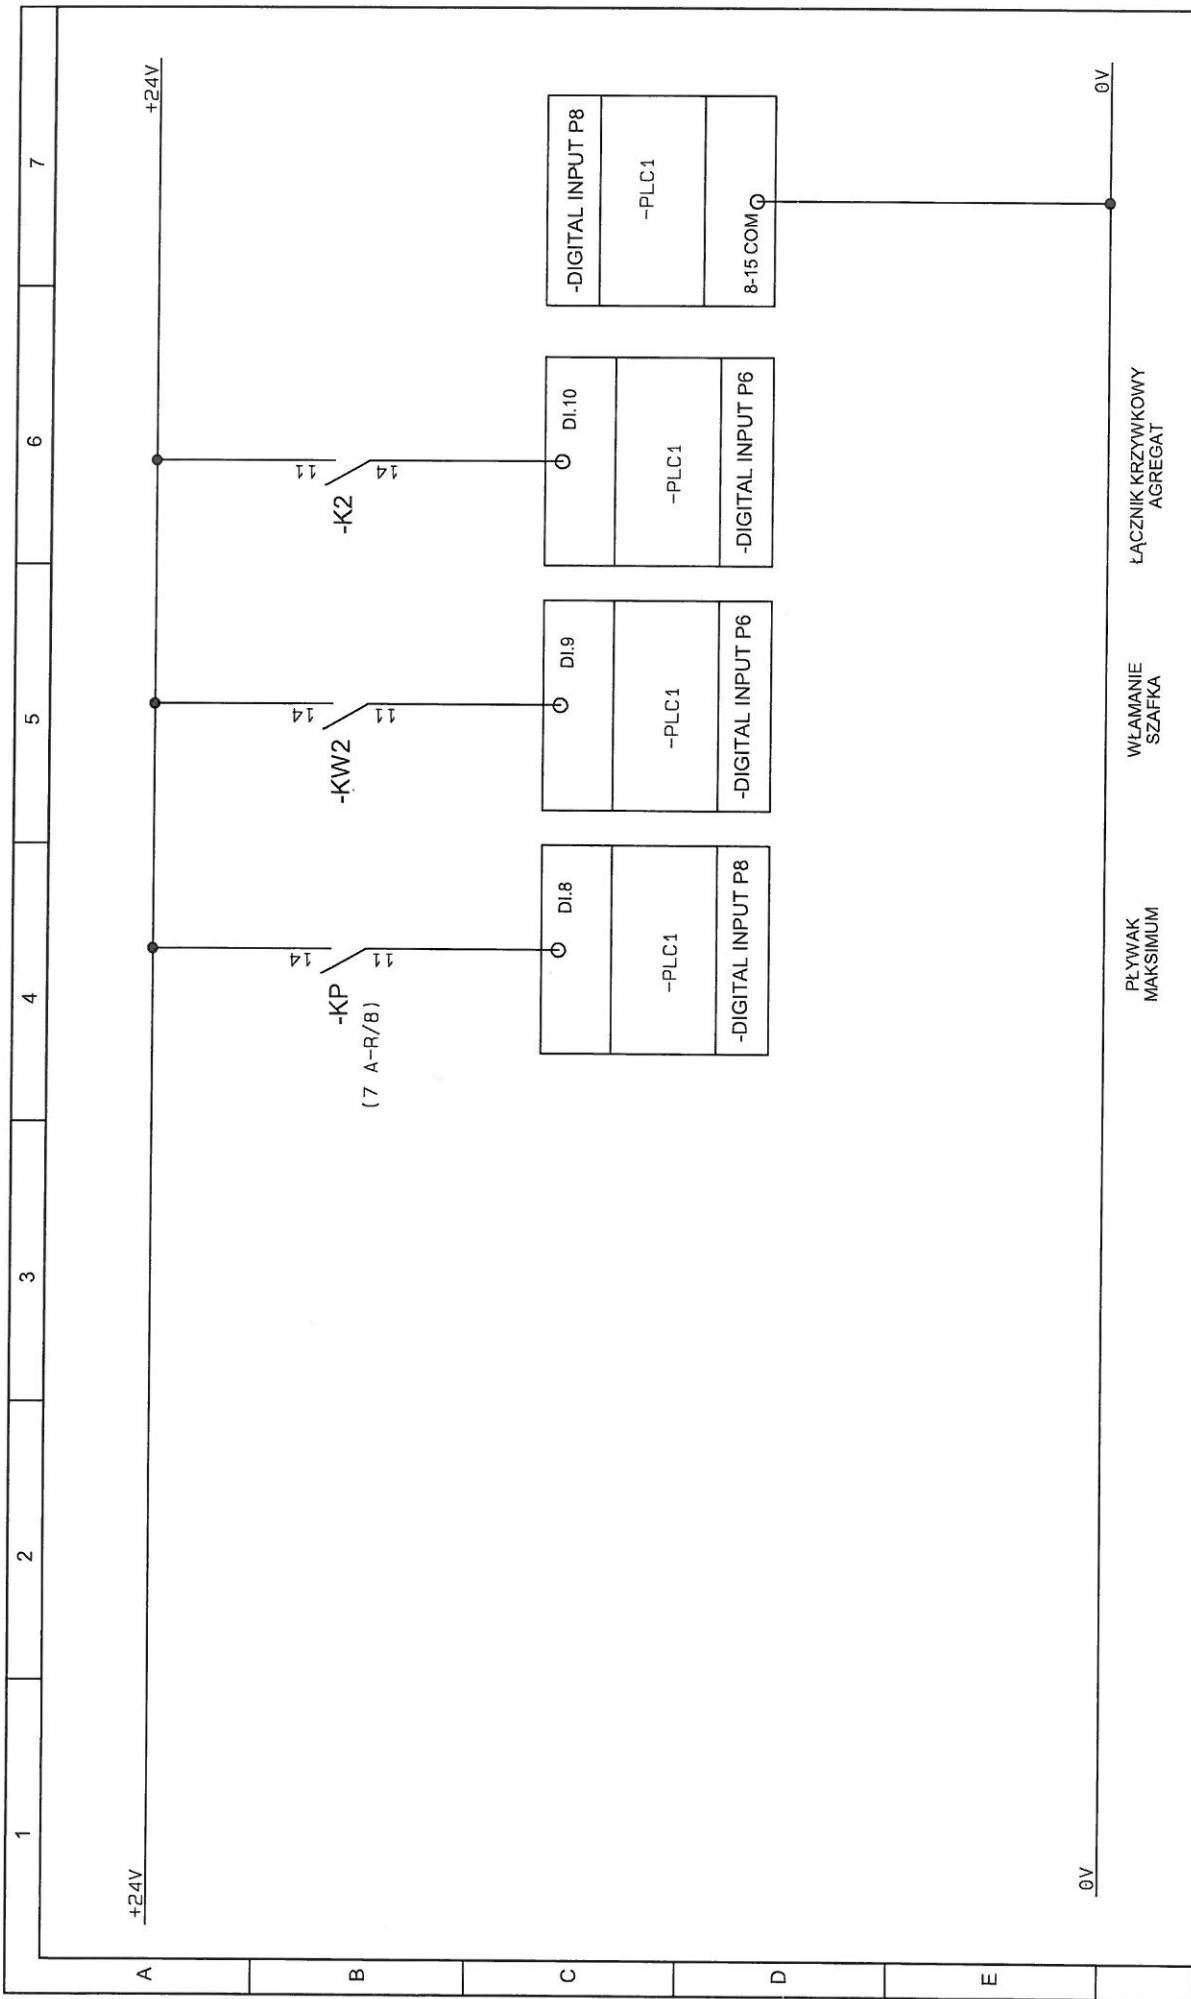

		Klient: Gmina Padew Narodowa ul. Jana Kica 8 39-320 Padew Narodowa Nazwa strony: Wejścia cyfrowe sterownika 8-10 Projekt: Modernizacja przepompowni ścieków P3 w ramach projektu "Poprawa gospodarki		WŁAMANIE SZAFKA ŁĄCZNIK KRZYWKOWY AGREGAT		Numer projektu: Strona: 11 PLC1 DI 8-10	
ZAP SOFT Aneta Zmarzły ul. Lipowa 7 Folwark Tel.: (+48) 602 558 205 E-mail: biuro@zapsoft.pl		Opracował: Damian Wijk		PLYWAK MAKSIMUM		Data ostatniej zmiany: 2016-07-26 15:48:58	
				A4			

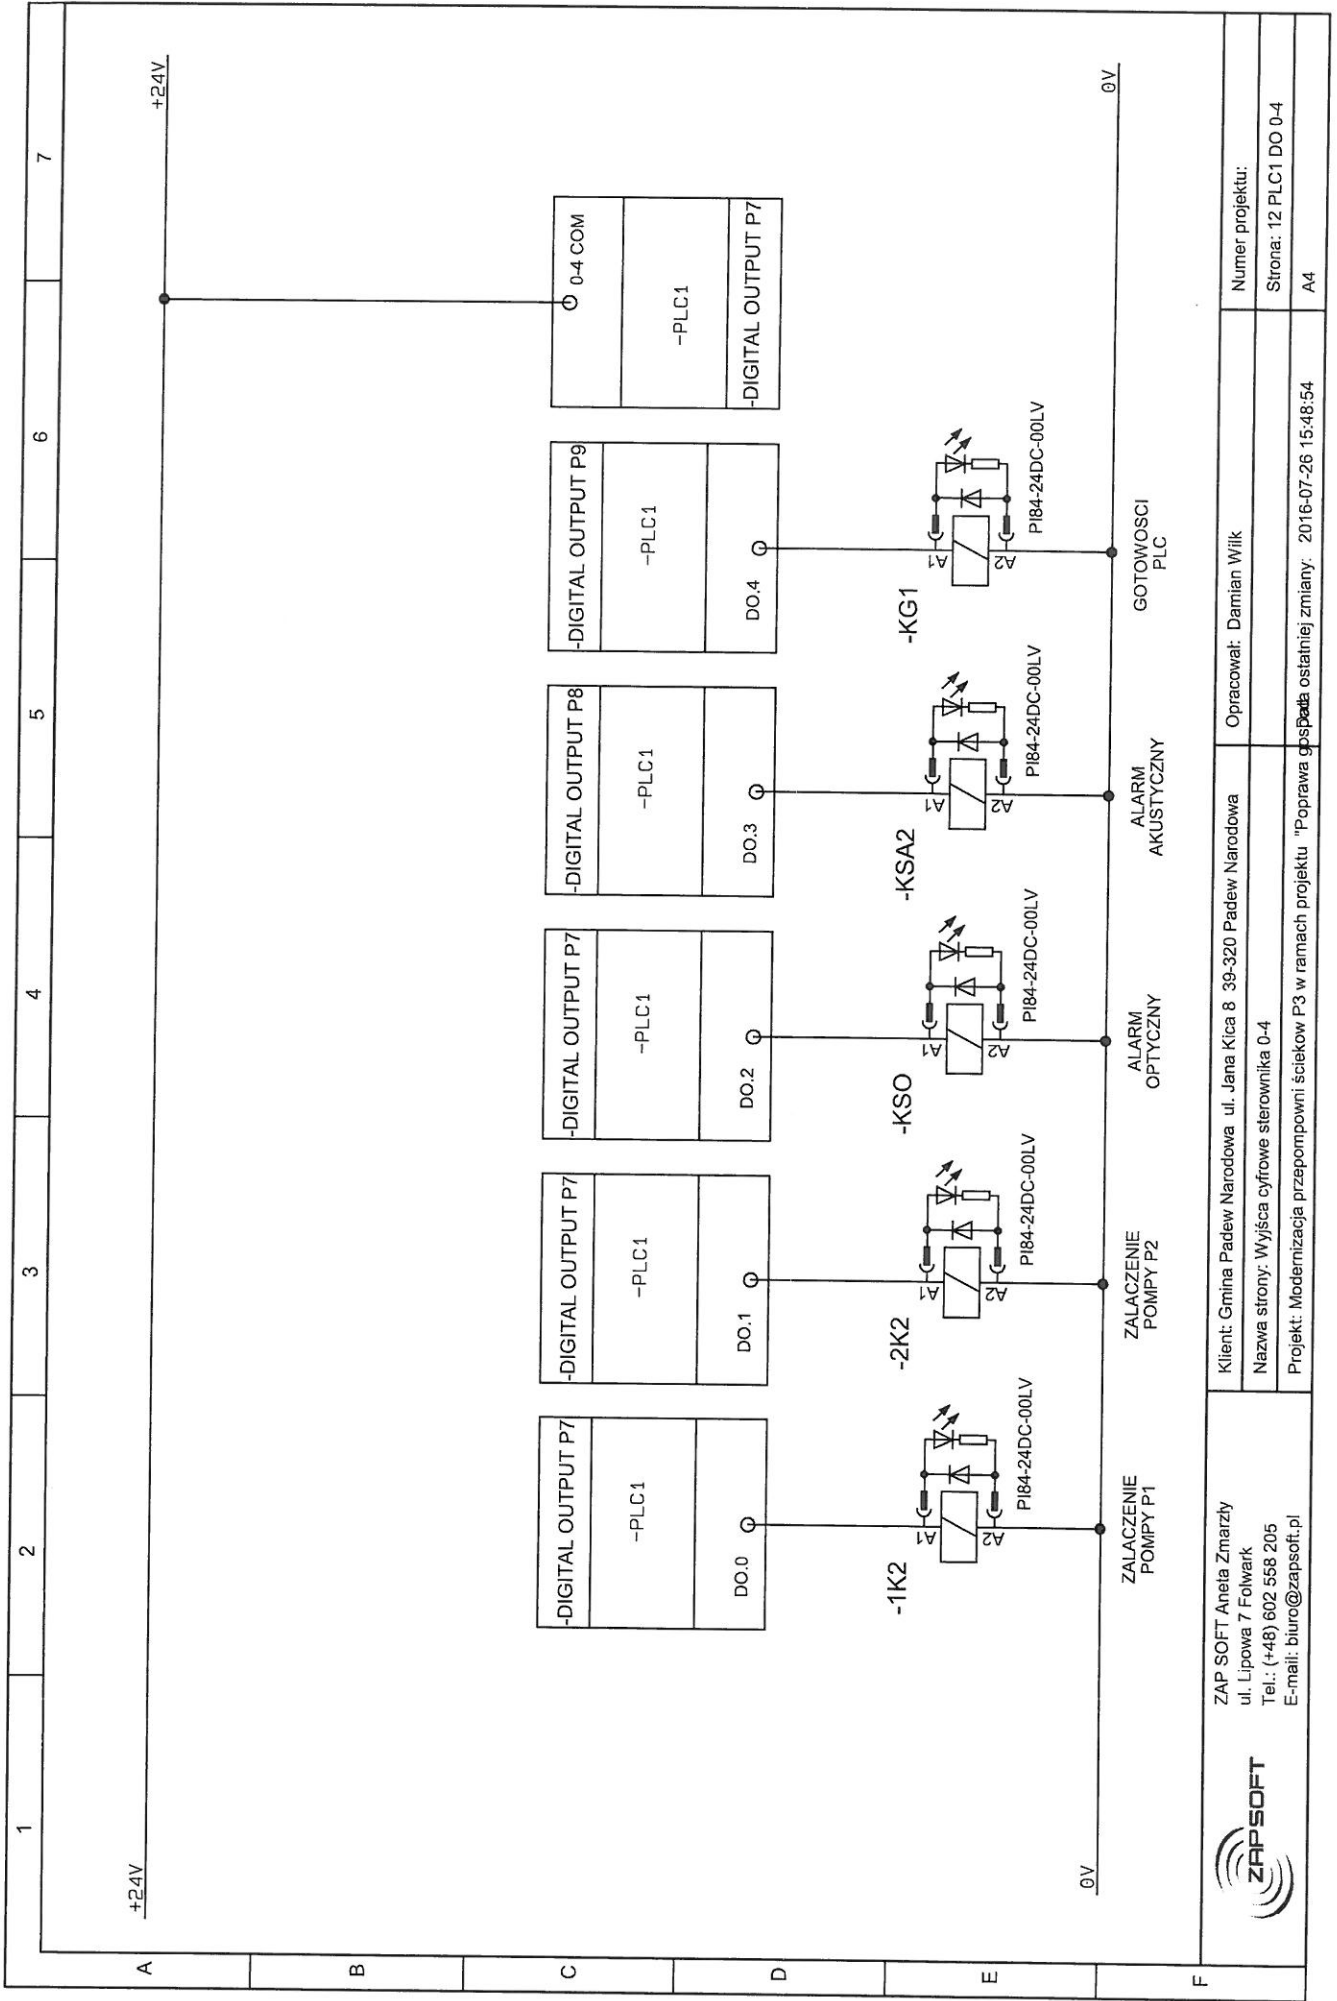


ZAP SOFT Aneta Zmarzły
 ul. Lipowa 7 Folwark
 Tel.: (+48) 602 558 205
 E-mail: biuro@zapsoft.pl




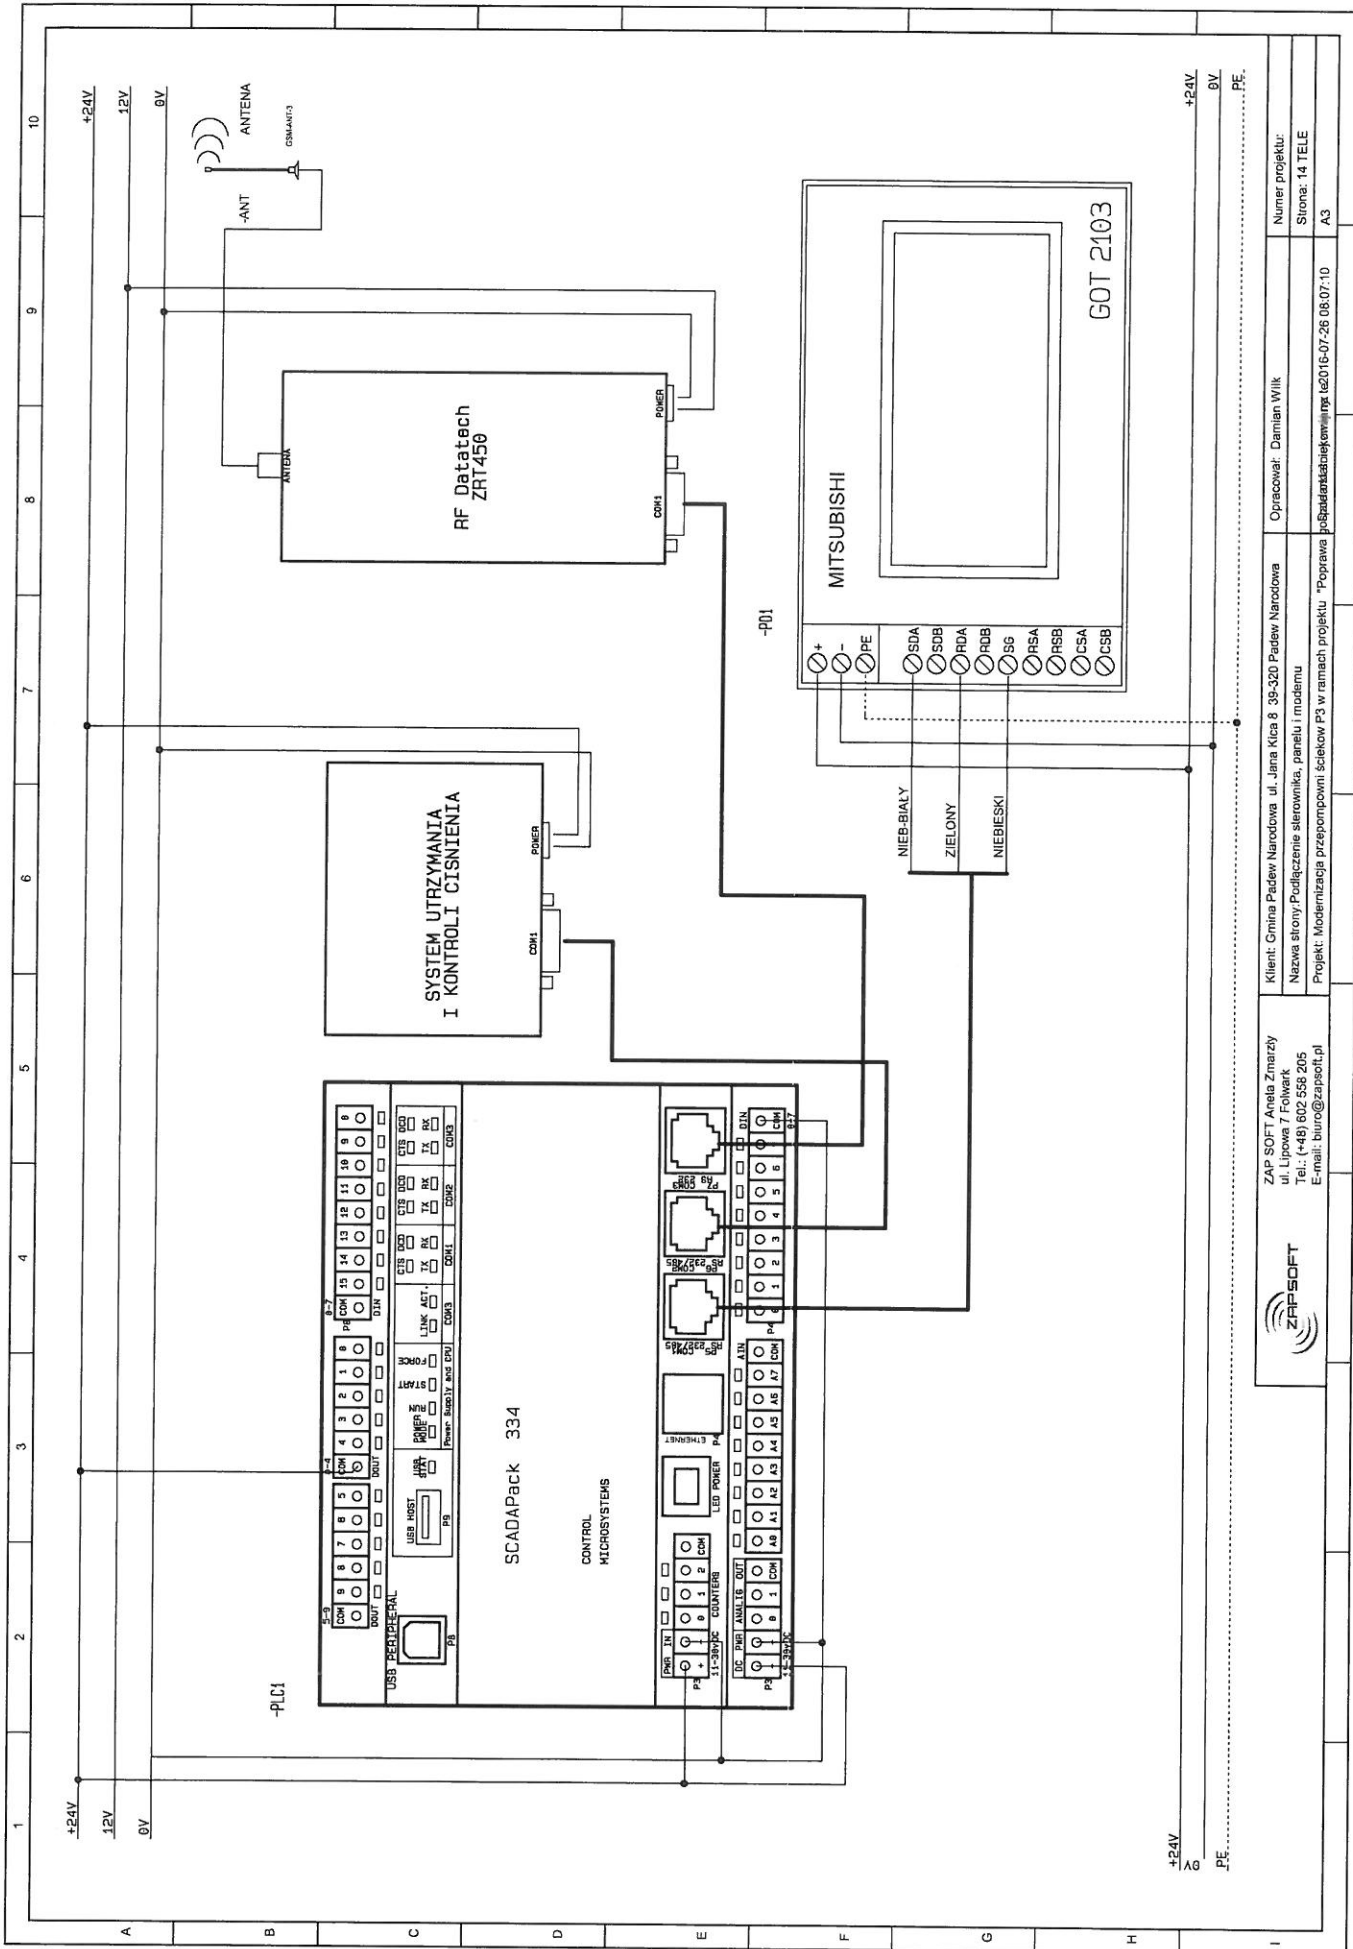
Klient: Gmina Padew Narodowa ul. Jana Kicia 8 39-320 Padew Narodowa
 Nazwa strony: Wyjścia cyfrowe sterownika 0-4
 Projekt: Modernizacja przepompowni ścieków P3 w ramach projektu "Poprawa bezpieczeństwa ostatniej zmiany" 2016-07-26 15:48:54

Opracował: Damian Wilk
 Numer projektu:
 Strona: 12 PLC1 DO 0-4
 A4

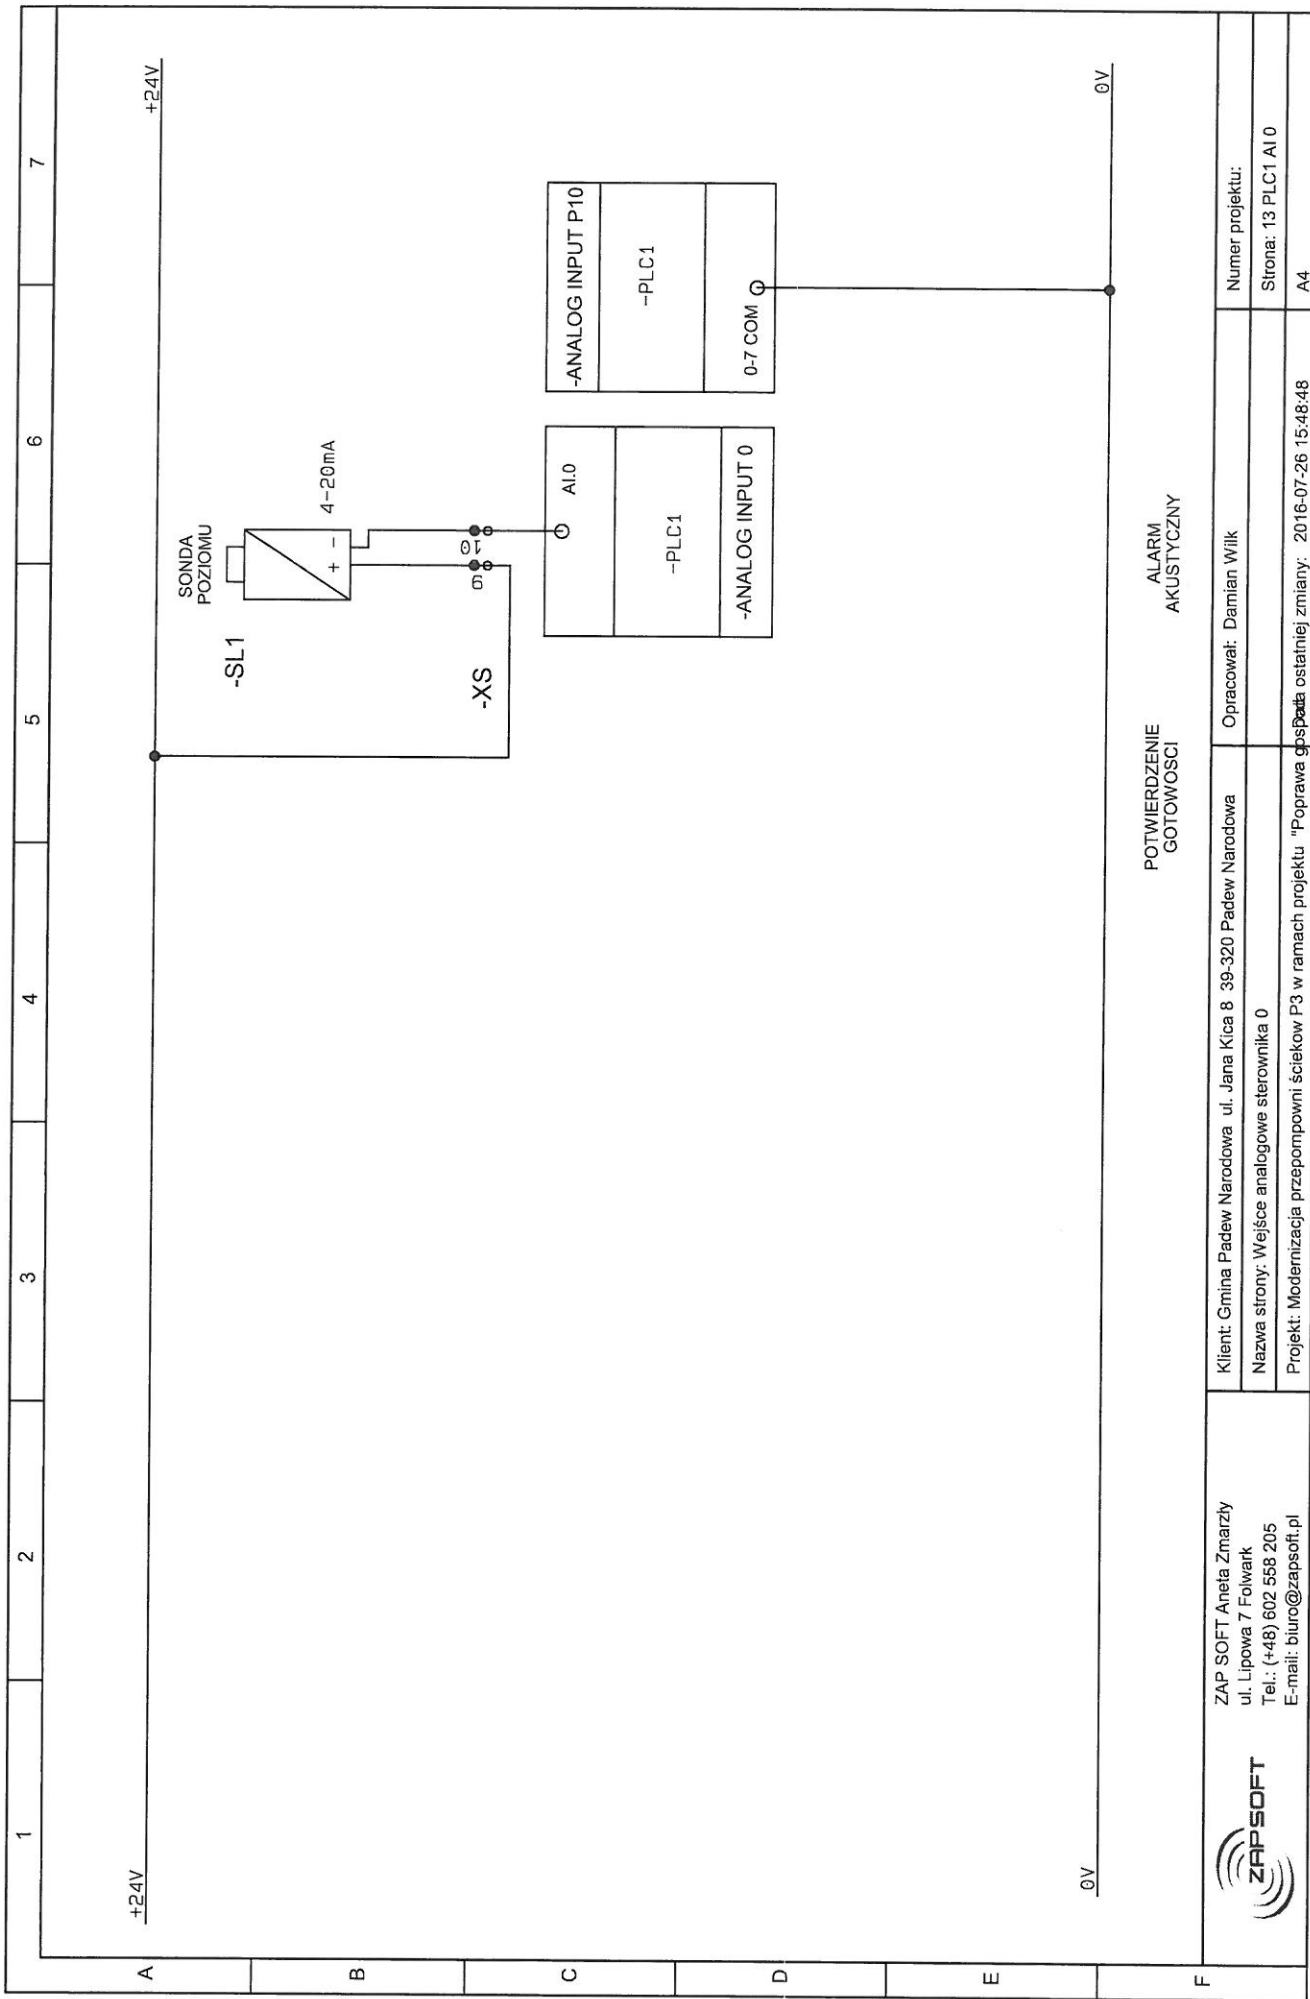

POTWIERDZENIE
GOTOWOSCI
ALARM
AKUSTYCZNY


 <p>ZAP SOFT Aneta Zmarzły ul. Lipowa 7 Folwark Tel.: (+48) 602 558 205 E-mail: biuro@zapsoft.pl</p>	<p>Klient: Gmina Padew Narodowa ul. Jana Kica 8 39-320 Padew Narodowa</p>	<p>Opracował: Damian Wilk</p>	<p>Numer projektu:</p>
	<p>Nazwa strony: Wejście analogowe sterownika 0</p>	<p>Projekt: Modernizacja przepompowni ścieków P3 w ramach projektu "Poprawa gospod</p>	<p>Sitona: 13 PLC1 AI 0</p>
	<p>Projekt: Modernizacja przepompowni ścieków P3 w ramach projektu "Poprawa gospod</p>	<p>Data ostatniej zmiany: 2016-07-26 15:48:48</p>	<p>A4</p>



Klient: Gmina Pradaw Narodowa ul. Jana Kieja 8 39-520 Pradaw Narodowa		Opracował: Damian Wilk	
Nazwa strony: Podłączenie sterownika, panelu i modemu		Numer projektu:	
Projekt: Modernizacja przepompowni ścieków P3 w ramach projektu "Poprawa jakości ścieków w gminie Pradaw Narodowa"		Strona: 14 TELE	
E-mail: biuro@zapsoft.pl		A3	



ZAP SOFT Aneta Zmarzy
ul. Lipowa 7 Folwark
Tel.: (+48) 602 558 205
E-mail: biuro@zapsoft.pl

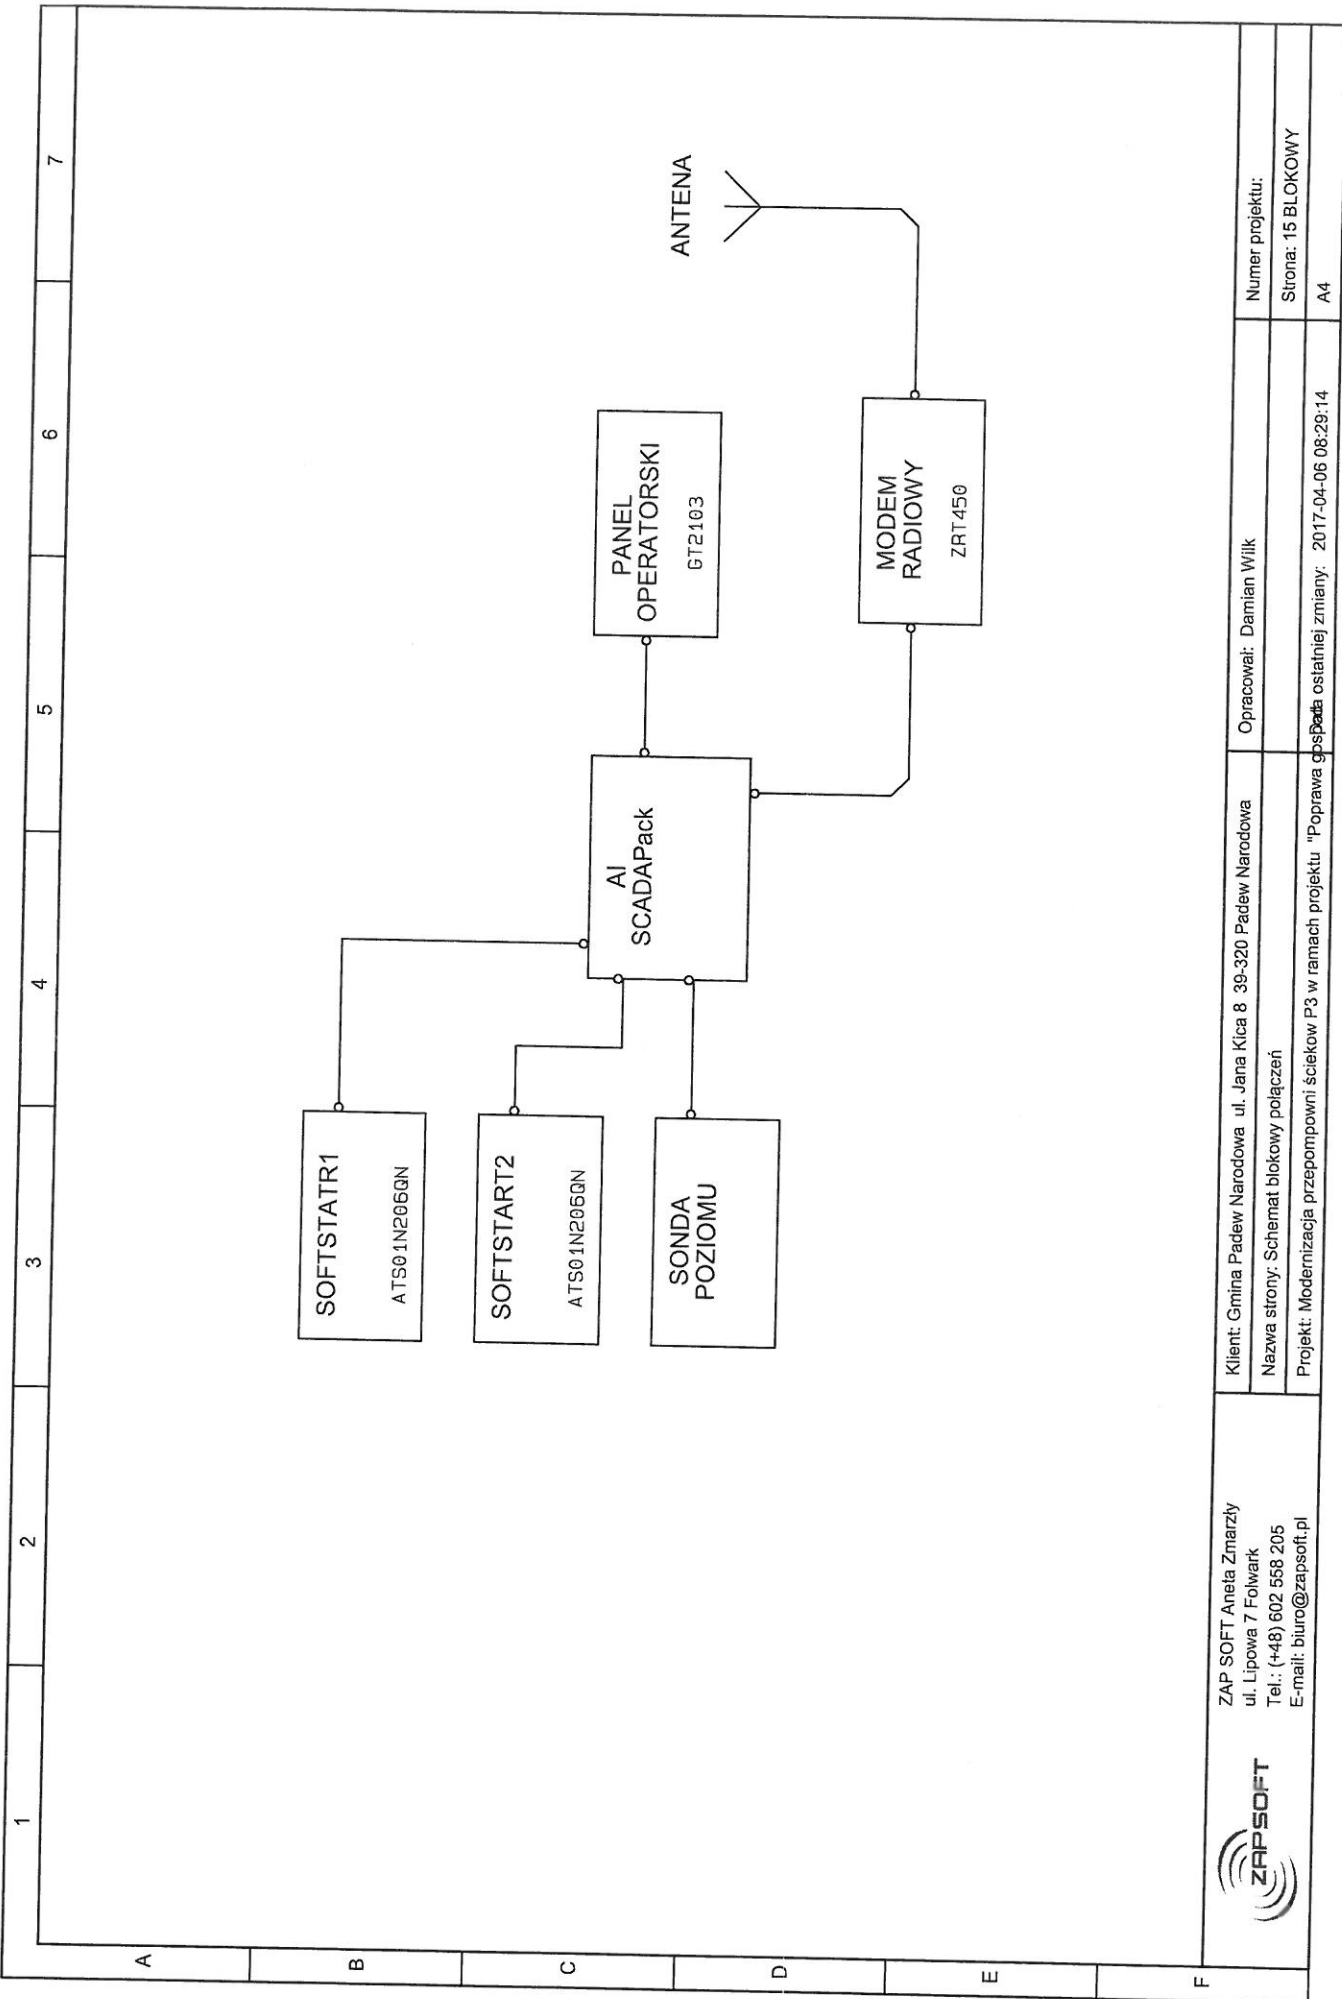

ZAP SOFT Aneta Zmarzły
 ul. Lipowa 7 Folwark
 Tel.: (+48) 602 558 205
 E-mail: biuro@zapsoft.pl



Klient: Gmina Padew Narodowa ul. Jana Kica 8 39-320 Padew Narodowa
 Nazwa strony: Schemat blokowy połączeń
 Projekt: Modernizacja przepompowni ścieków P3 w ramach projektu "Poprawa gospod. wodno-kanalizacyjnej w miejscowości Padew Narodowa"

Opracował: Damian Wilk
 2017-04-06 08:29:14

Numer projektu:

Strona: 15 BLOKOWY

A4

1	2	3	4	5	6	7
---	---	---	---	---	---	---

A	B	C	D	E	F
---	---	---	---	---	---