



ZAP SOFT Aneta Zmarzły

ul. Lipowa 7 Folwark

Tel.:(+48) 602 558 205

E-mail: biuro@zapsoft.pl


Nr projektu:

SCHEMATY ELEKTRYCZNE

Modernizacja przepompowni ścieków P5 w ramach projektu
"Poprawa gospodarki ściekowej na terenie Gminy Padew
Narodowa - Monitoring i telemetria."

Zleceniodawca: Gmina Padew Narodowa
ul. Jana Kica 8
39-320 Padew Narodowa

	Imię i nazwisko	Data	Podpis
Opracował	Damian Wilk	2 6. 07. 2016	 ZAP SOFT Aneta Zmarzły 46-060 Folwark
Zatwierdził	 Marcin Zmarzły	2 6. 07. 2016	 ul. Lipowa 7 NIP: 574-168-79-76 tel. 6602-558205

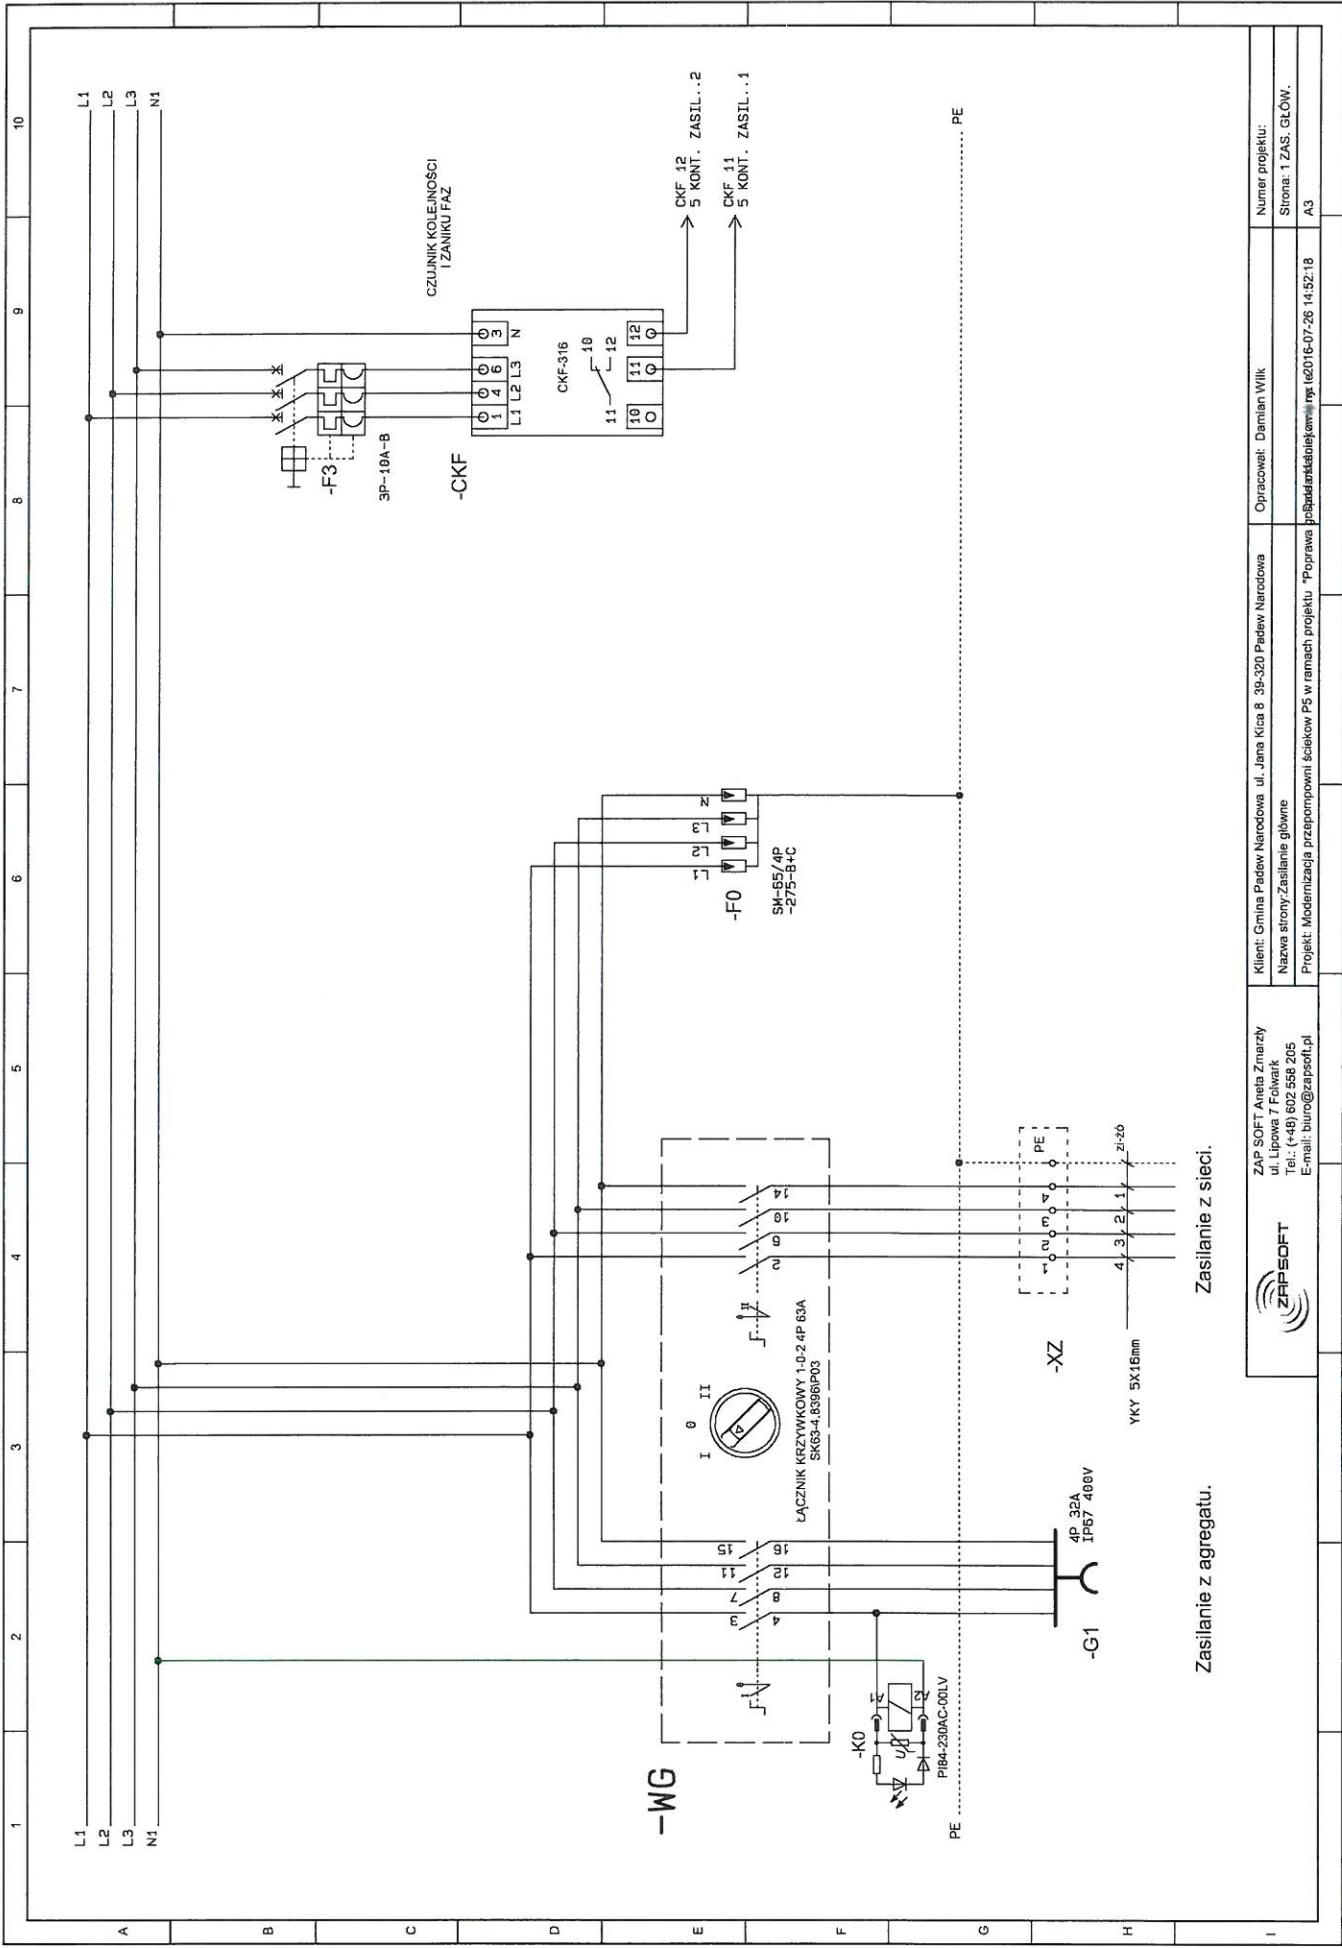

Zasilanie z agregatu.


Zasilanie z sieci.




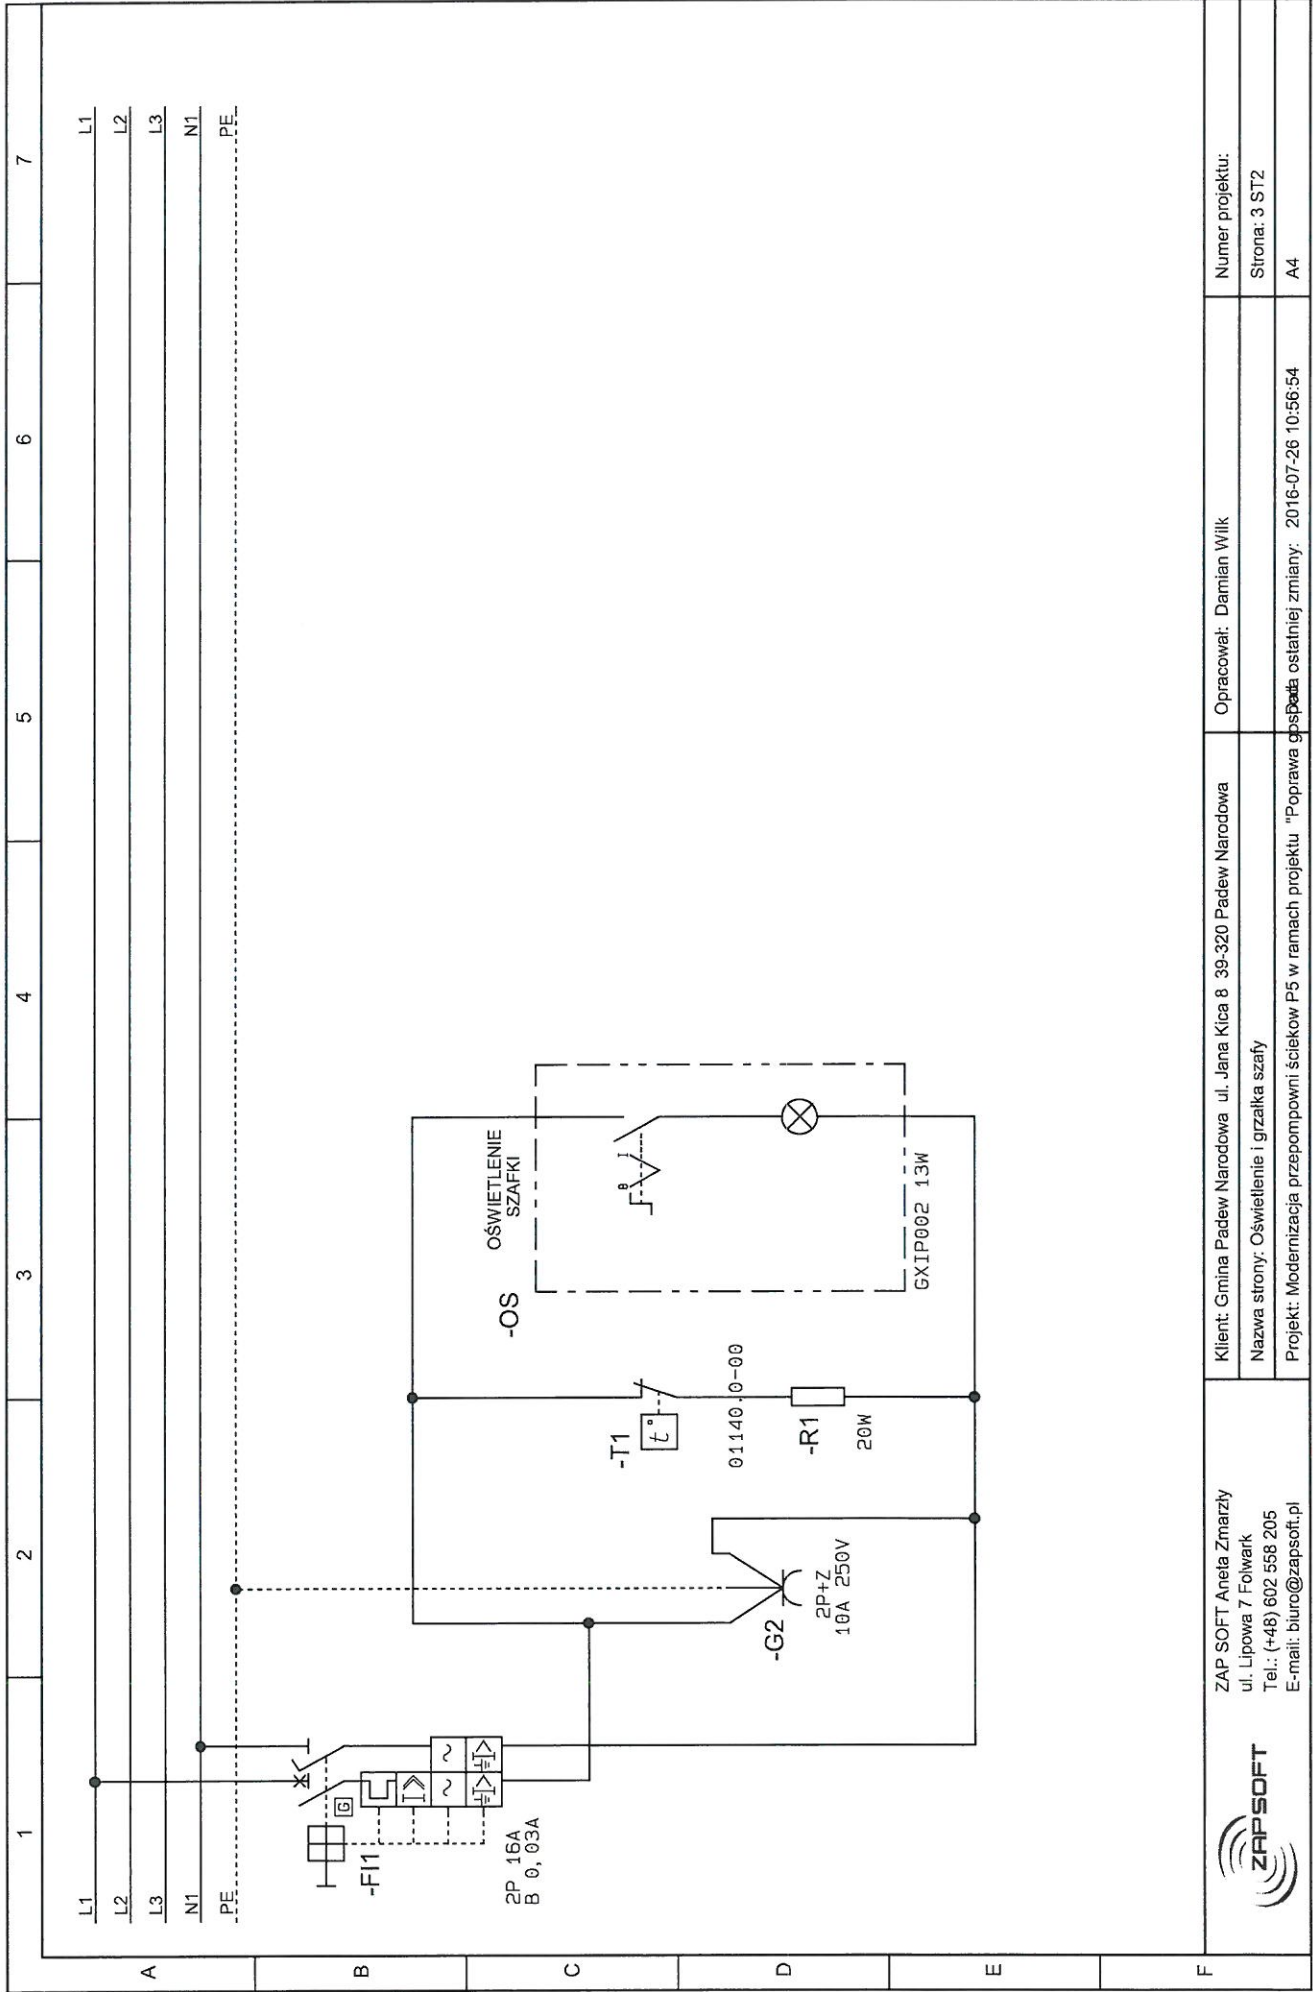
ZAP SOFT Aneta Zmarzy
ul. Lipowa 7 Folwark
Tel.: (+48) 602 558 205
E-mail: biuro@zapssoft.pl

Klient: Gmina Padew Narodowa ul. Jana Kicia 8 39-320 Padew Narodowa
Nazwa strony: Zasilanie główne
Projekt: Modernizacja przepompowni ścieków P5 w ramach projektu "Poprawa

Opracował: Damian Wilk
Numer projektu:
Strona: 1 ZAS. GŁÓW.
A3

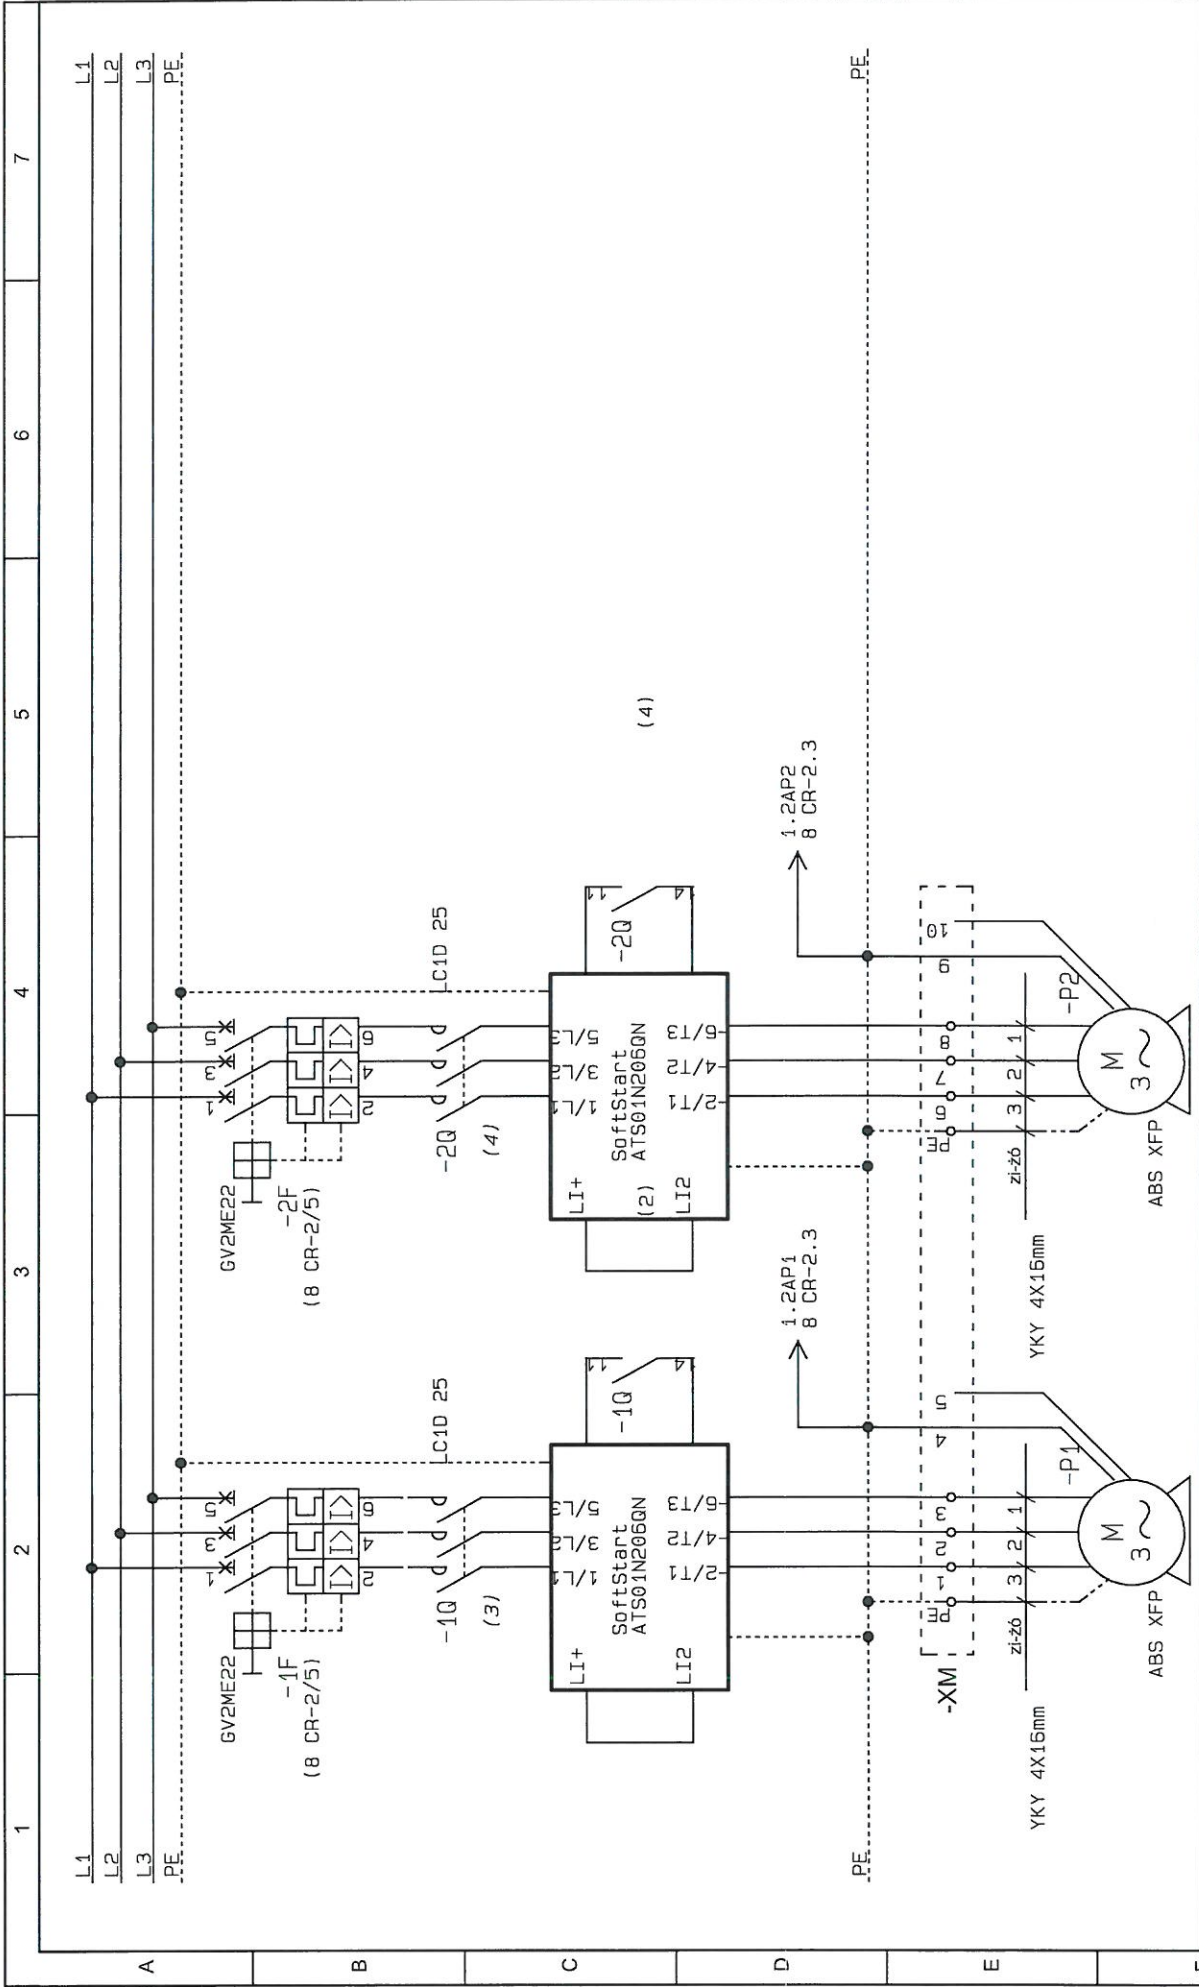

	<p>ZAP SOFT Aneta Zmarzły ul. Lipowa 7 Fojwark Tel.: (+48) 602 558 205 E-mail: biuro@zapsoft.pl</p>	<p>Klient: Gmina Padew Narodowa ul. Jana Kica 8 39-320 Padew Narodowa Nazwa strony: Zasilanie pomp Projekt: Modernizacja przepompowni ścieków P5 w ramach projektu "Poprawa odpływu ostatecznej zmiany"</p>	<p>Opracował: Damian Wilk</p>	<p>Numer projektu: Strona: 2 PC POW A4</p>
---	--	---	-------------------------------	--



ZAP SOFT Aneta Zmarzły
 ul. Lipowa 7 Folwark
 Tel.: (+48) 602 558 205
 E-mail: biuro@zapsoft.pl



Klient: Gmina Padew Narodowa ul. Jana Kieca 8 39-320 Padew Narodowa

Nazwa strony: Oświetlenie i grzałka szafy


Projekt: Modernizacja przepompowni ścieków P5 w ramach projektu "Poprawa gospod

Opracował: Damian Wilk


Numer projektu:

Strona: 3 ST2

A4

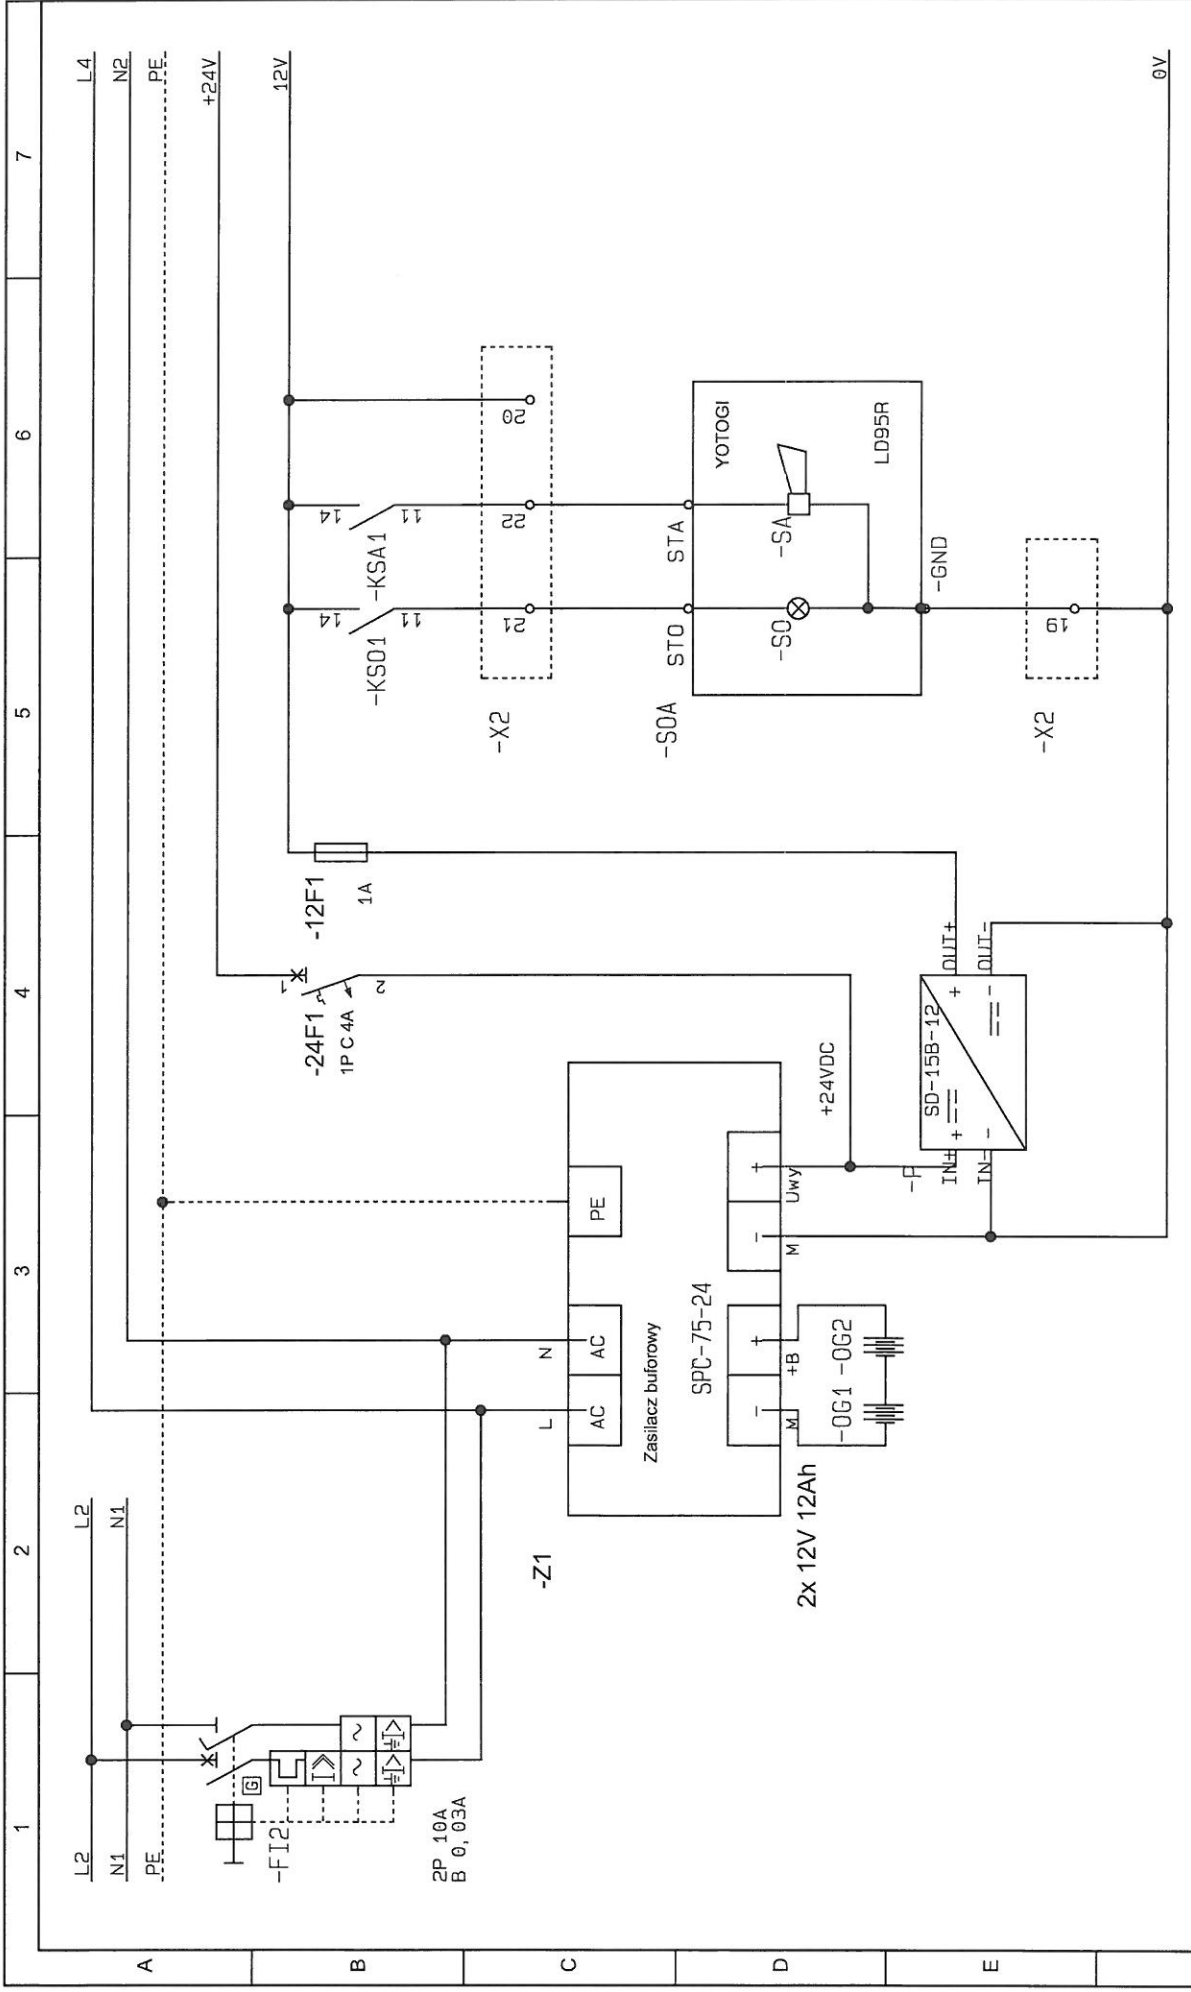

	Klient: Gmina Padew Narodowa ul. Jana Kica 8 39-320 Padew Narodowa		Opracował: Damian Wilk		Numer projektu:	
	Nazwa strony: Zasilacz 24V i 12V + zasilanie alarm		Projekt: Modernizacja przepompowni ścieków P5 w ramach projektu "Poprawa gospodarki ostatniej zmiany" 2016-07-26 14:58:34		Strona: 4 ZASILACZ	
	ZAP SOFT Aneta Zmarzły ul. Lipowa 7 Folwark Tel.: (+48) 602 558 205 E-mail: biuro@zapsoft.pl				A4	

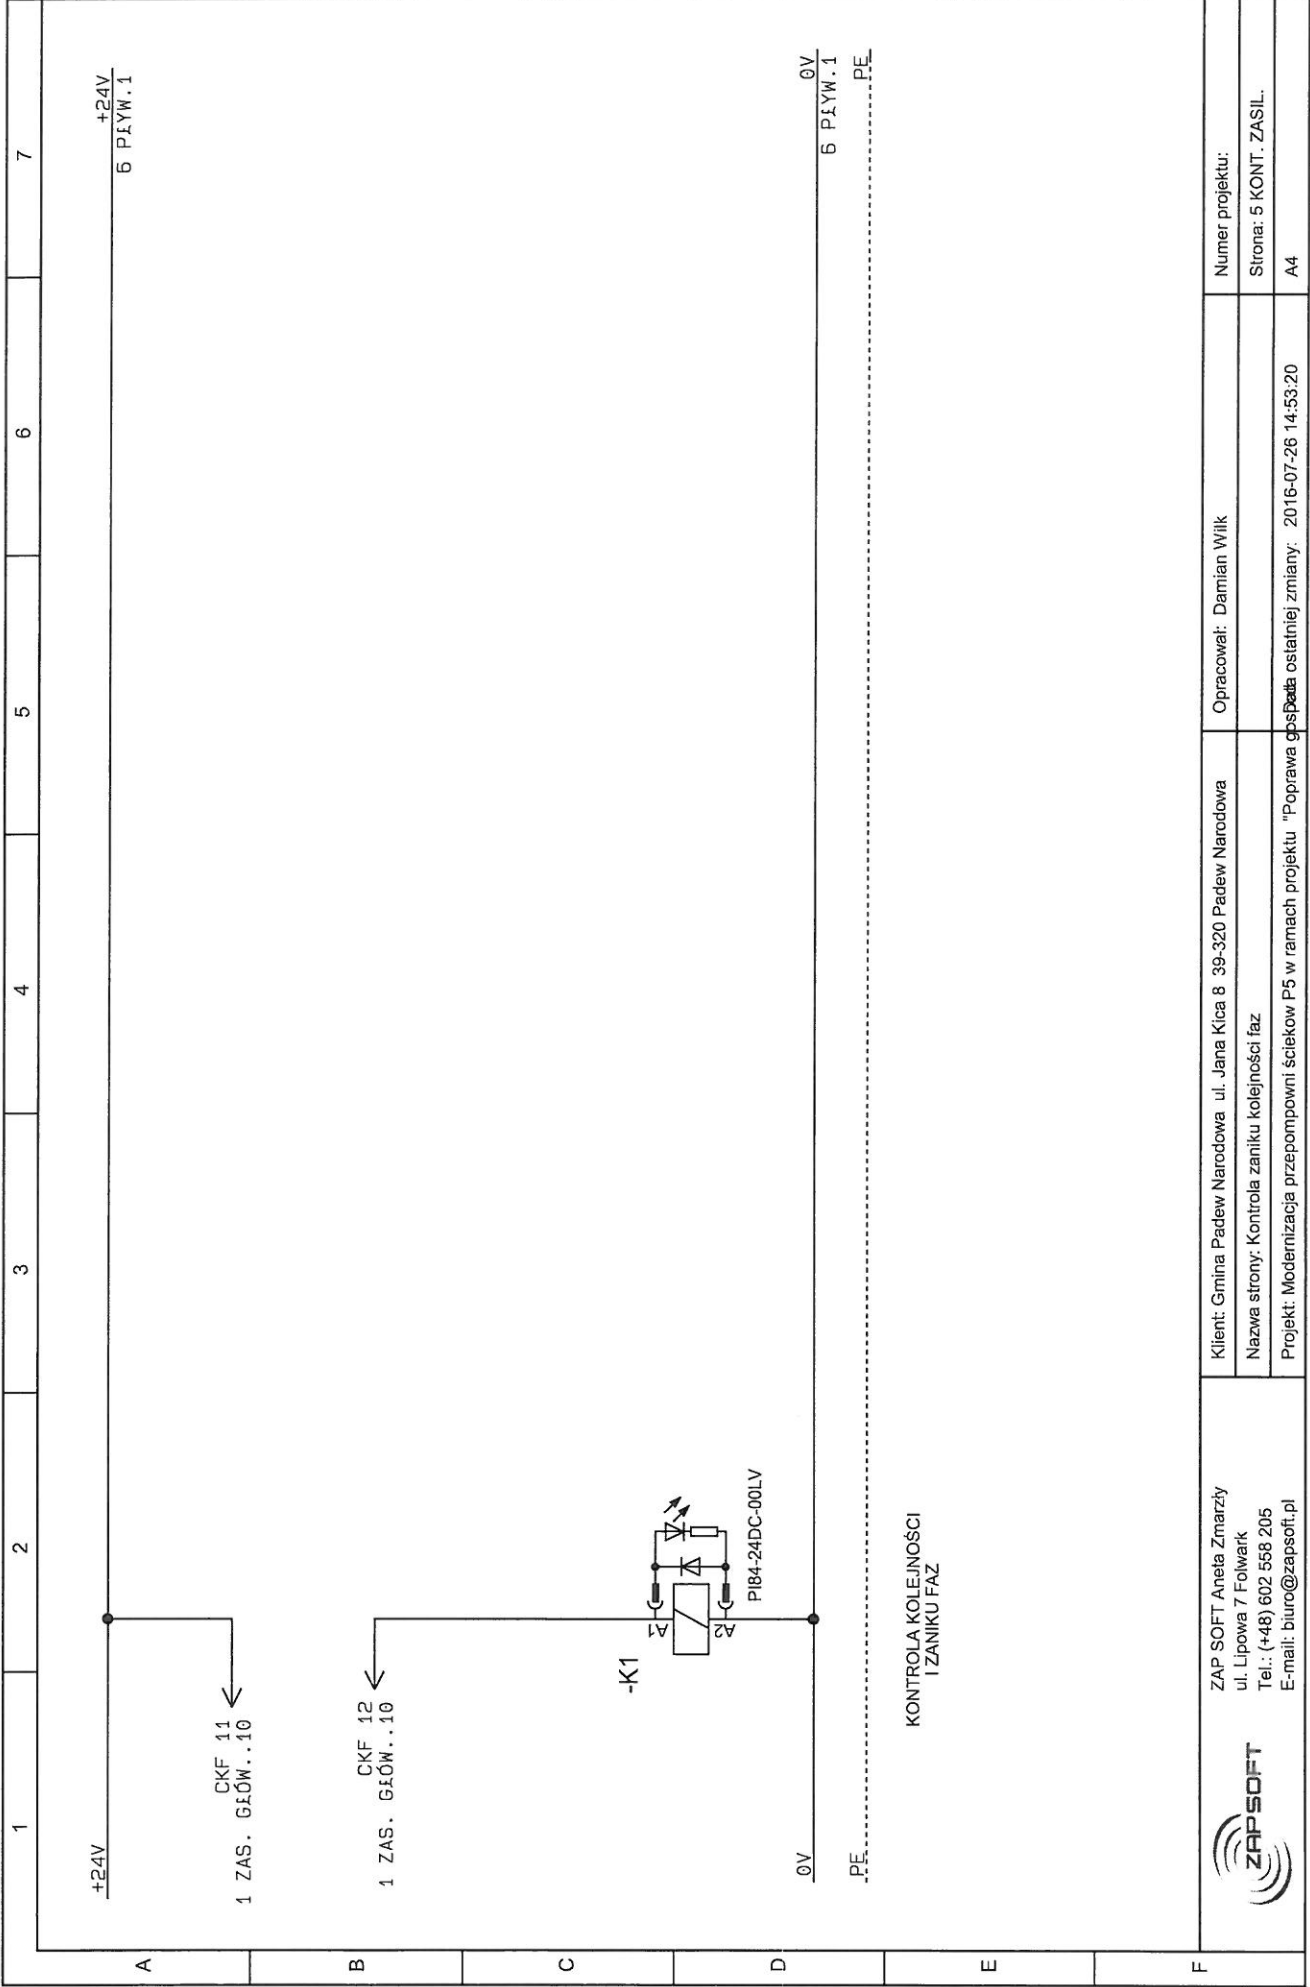

ZAP SOFT Aneta Zmarzy
ul. Lipowa 7 Folwark
Tel.: (+48) 602 568 205
E-mail: biuro@zapsoft.pl

Klient: Gmina Padew Narodowa ul. Jana Kica 8 39-320 Padew Narodowa
Nazwa strony: Kontrola zaniku kolejności faz
Projekt: Modernizacja przepompowni ścieków P5 w ramach projektu "Poprawa gospod


Opracował: Damian Wilk


Numer projektu:


Strona: 5 KONT. ZASIL.

Data ostatniej zmiany: 2016-07-26 14:53:20

A4

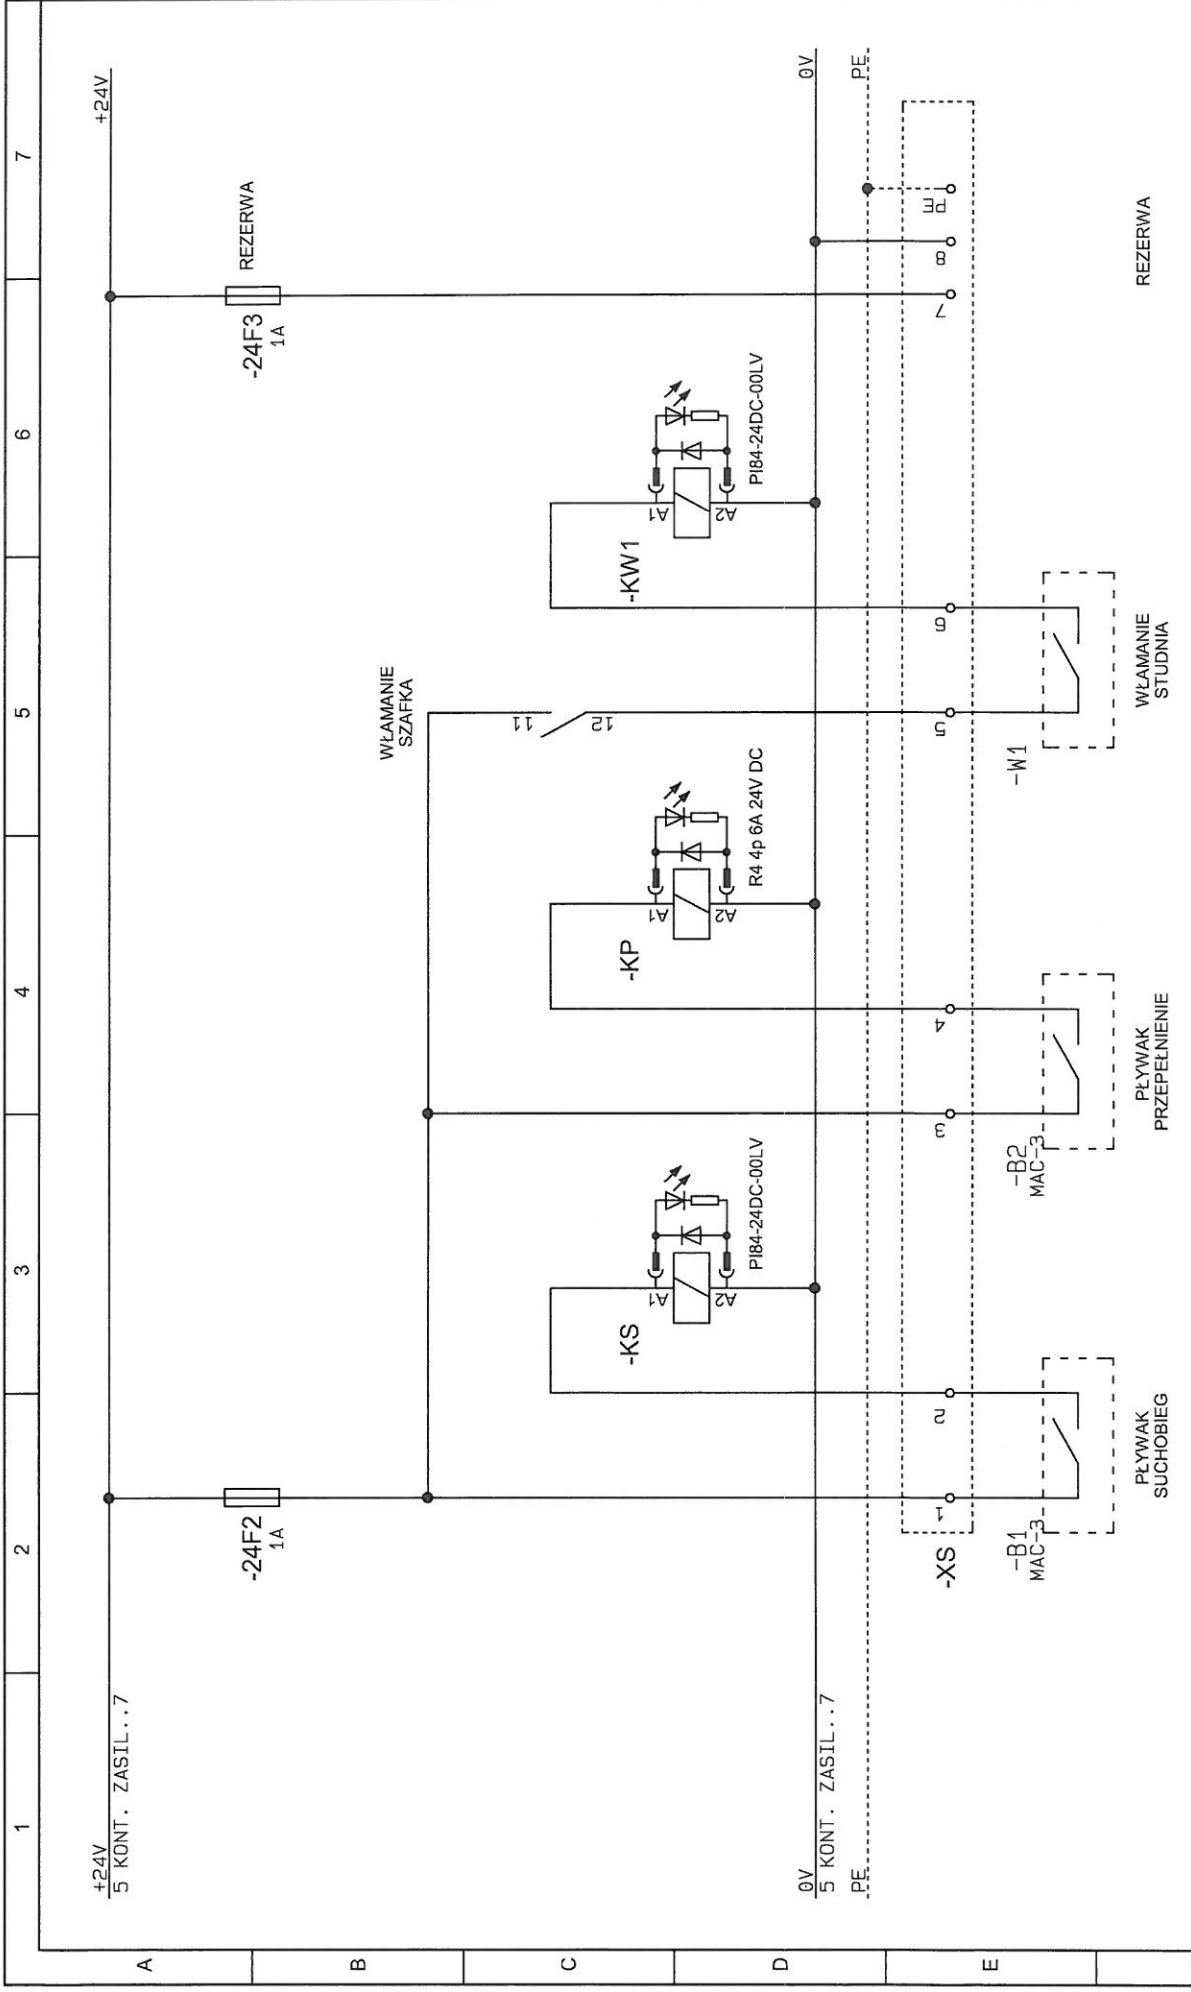

 <p>ZAP SOFT Aneta Zmarzły ul. Lipowa 7 Folwark Tel.: (+48) 602 558 205 E-mail: biuro@zapsoft.pl</p>	<p>Klient: Gmina Padew Narodowa ul. Jana Kica 8 39-320 Padew Narodowa</p>	<p>Opracował: Damian Wilk</p>	<p>Numer projektu:</p>
	<p>Nazwa strony: Sonda pływakowa + włamanie</p>	<p>Strona: 6 PŁYW</p>	<p>Strona: 6 PŁYW</p>
	<p>Projekt: Modernizacja przepompowni ścieków P5 w ramach projektu "Poprawa gospod. ostatniej zmiany: 2016-07-26 10:57:00</p>	<p>A4</p>	<p>A4</p>

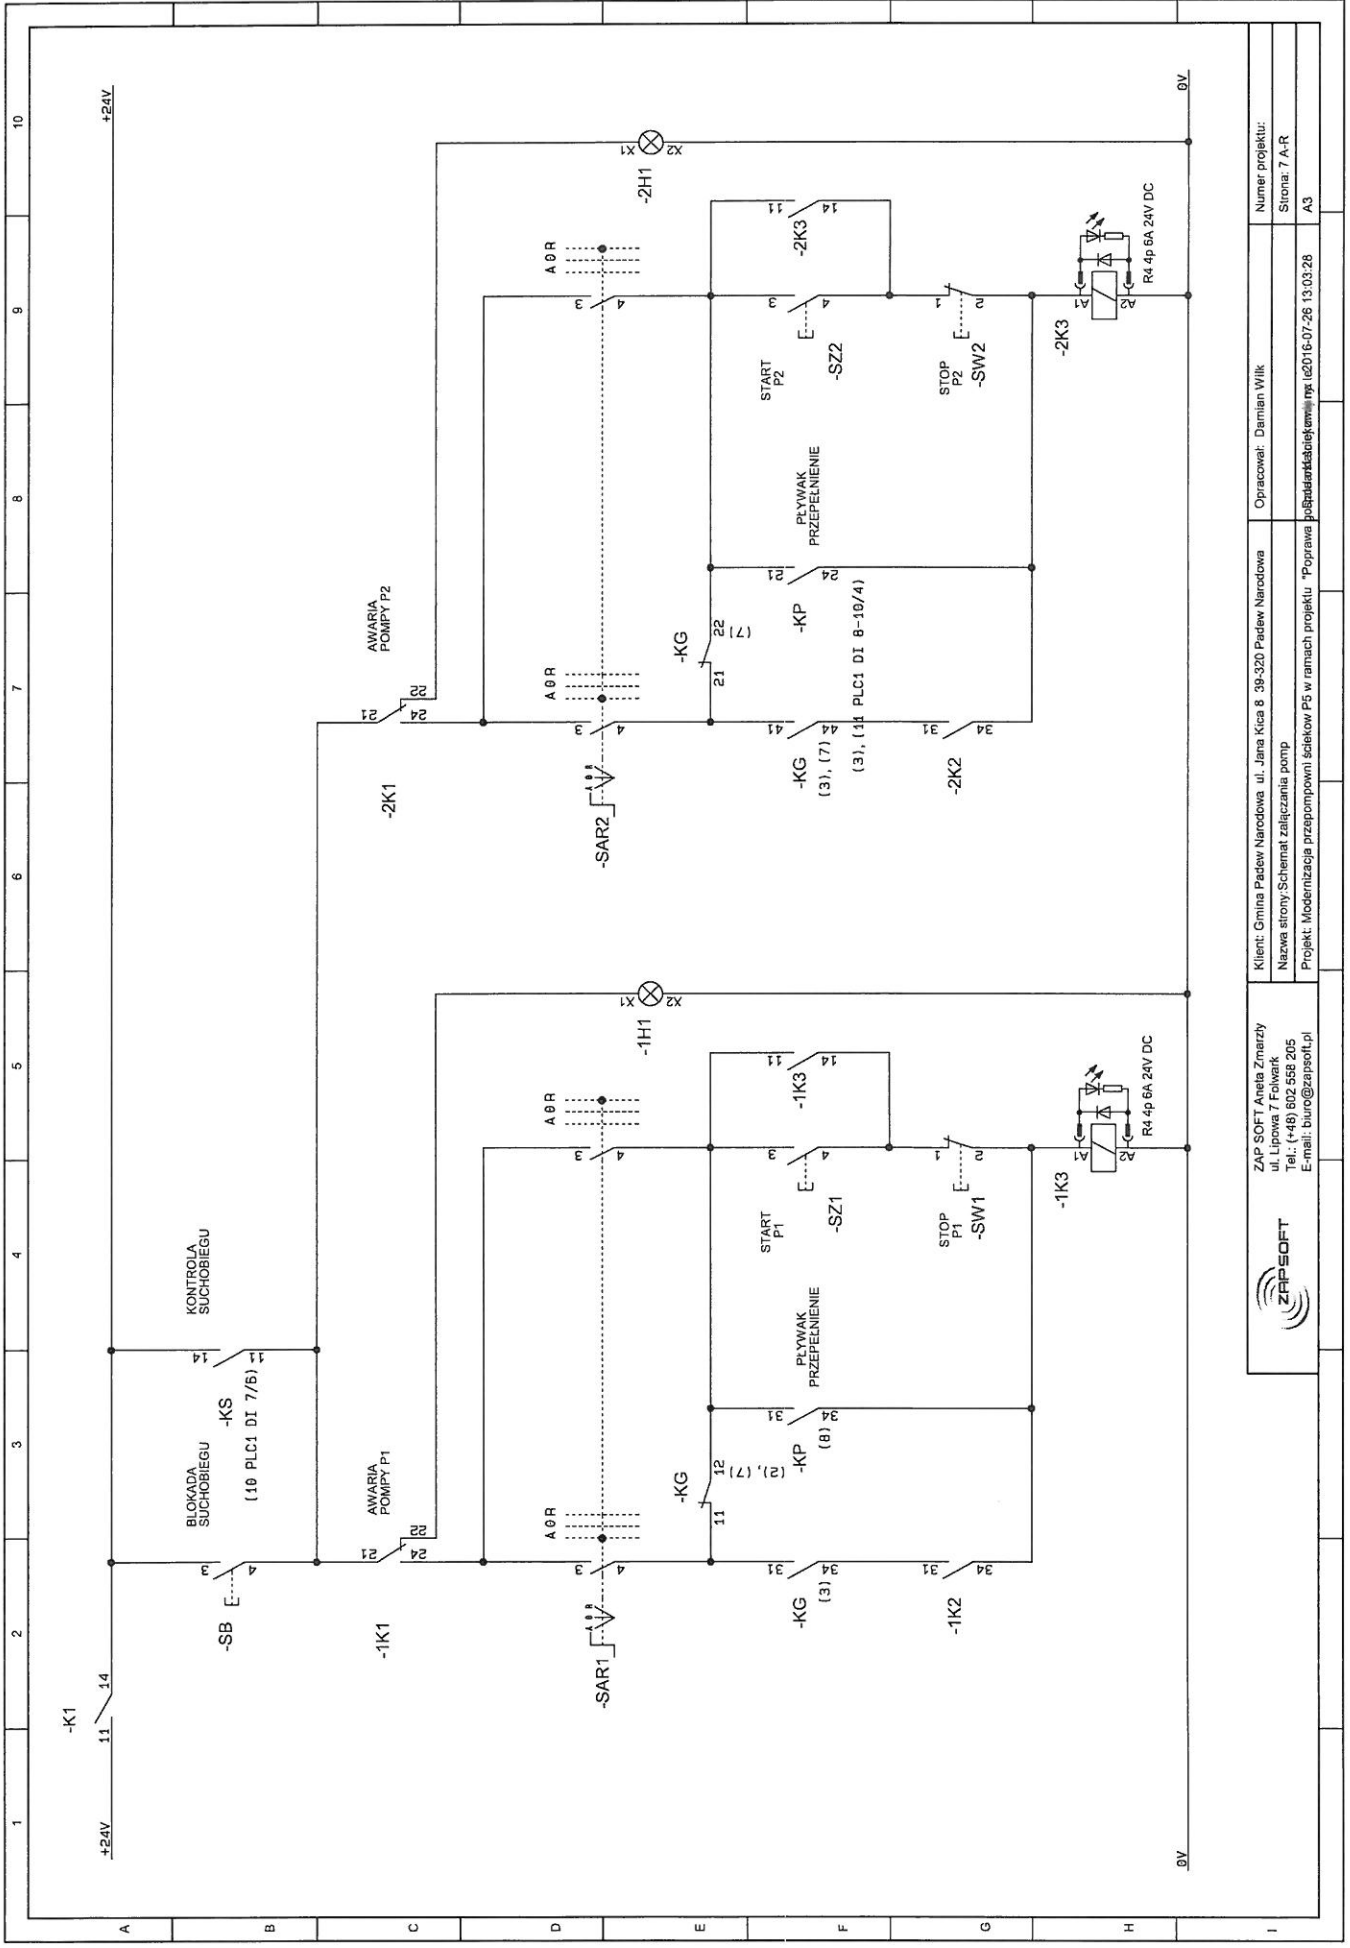


ZAP SOFT Aneta Zmarzy
 ul. Lipowa 7, Falvark
 Tel.: (+48) 802 558 205
 E-mail: biuro@zapsoft.pl



Klient: Gmina Padew Narodowa, ul. Jana Kicia 8, 39-320 Padew Narodowa
 Nazwa strony/Schemat zaliczania pomp
 Projekt: Modernizacja przepompowni sełków P5 w ramach projektu "Poprawa bezpieczeństwa i warunków pracy" nr 16/2016-07-26/13.03.28

Opracował: Damian Wilk

Numer projektu:
 Strona: 7 A-R
 A3

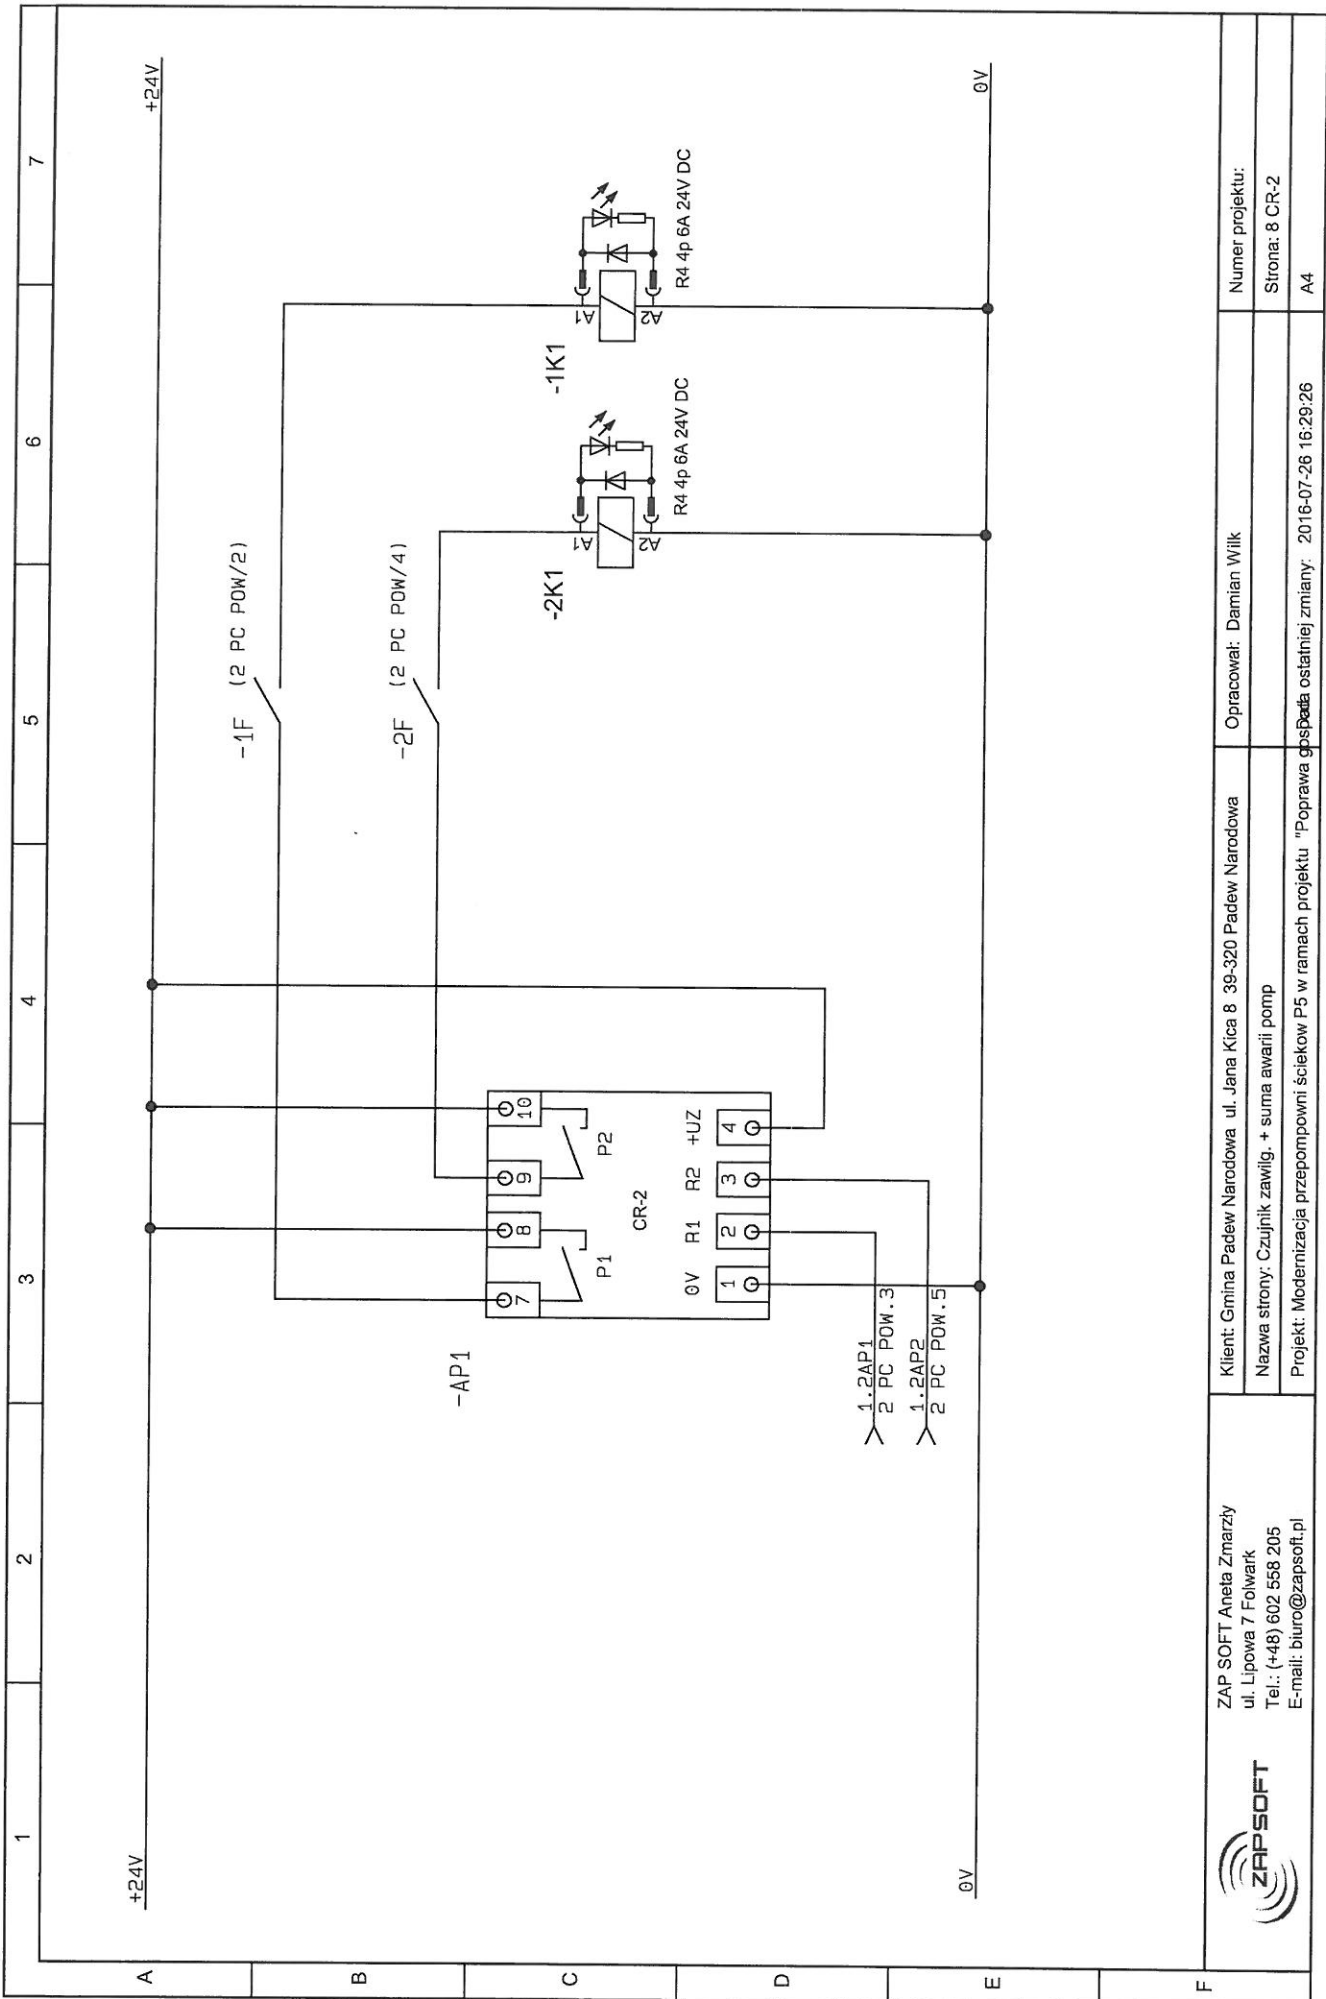


ZAP SOFT Aneta Zmarzły
 ul. Lipowa 7 Folwark
 Tel.: (+48) 602 558 205
 E-mail: biuro@zapsoft.pl




Klient: Gmina Padew Narodowa ul. Jana Kica 8 39-320 Padew Narodowa
 Nazwa strony: Czujnik zawilg. + suma awarii pomp
 Projekt: Modernizacja przepompowni ścieków P5 w ramach projektu "Poprawa gospod. ostatniej zmiany: 2016-07-26 16:29:26"

Opracował: Damian Wilk

Numer projektu:
 Strona: 8 CR-2
 A4

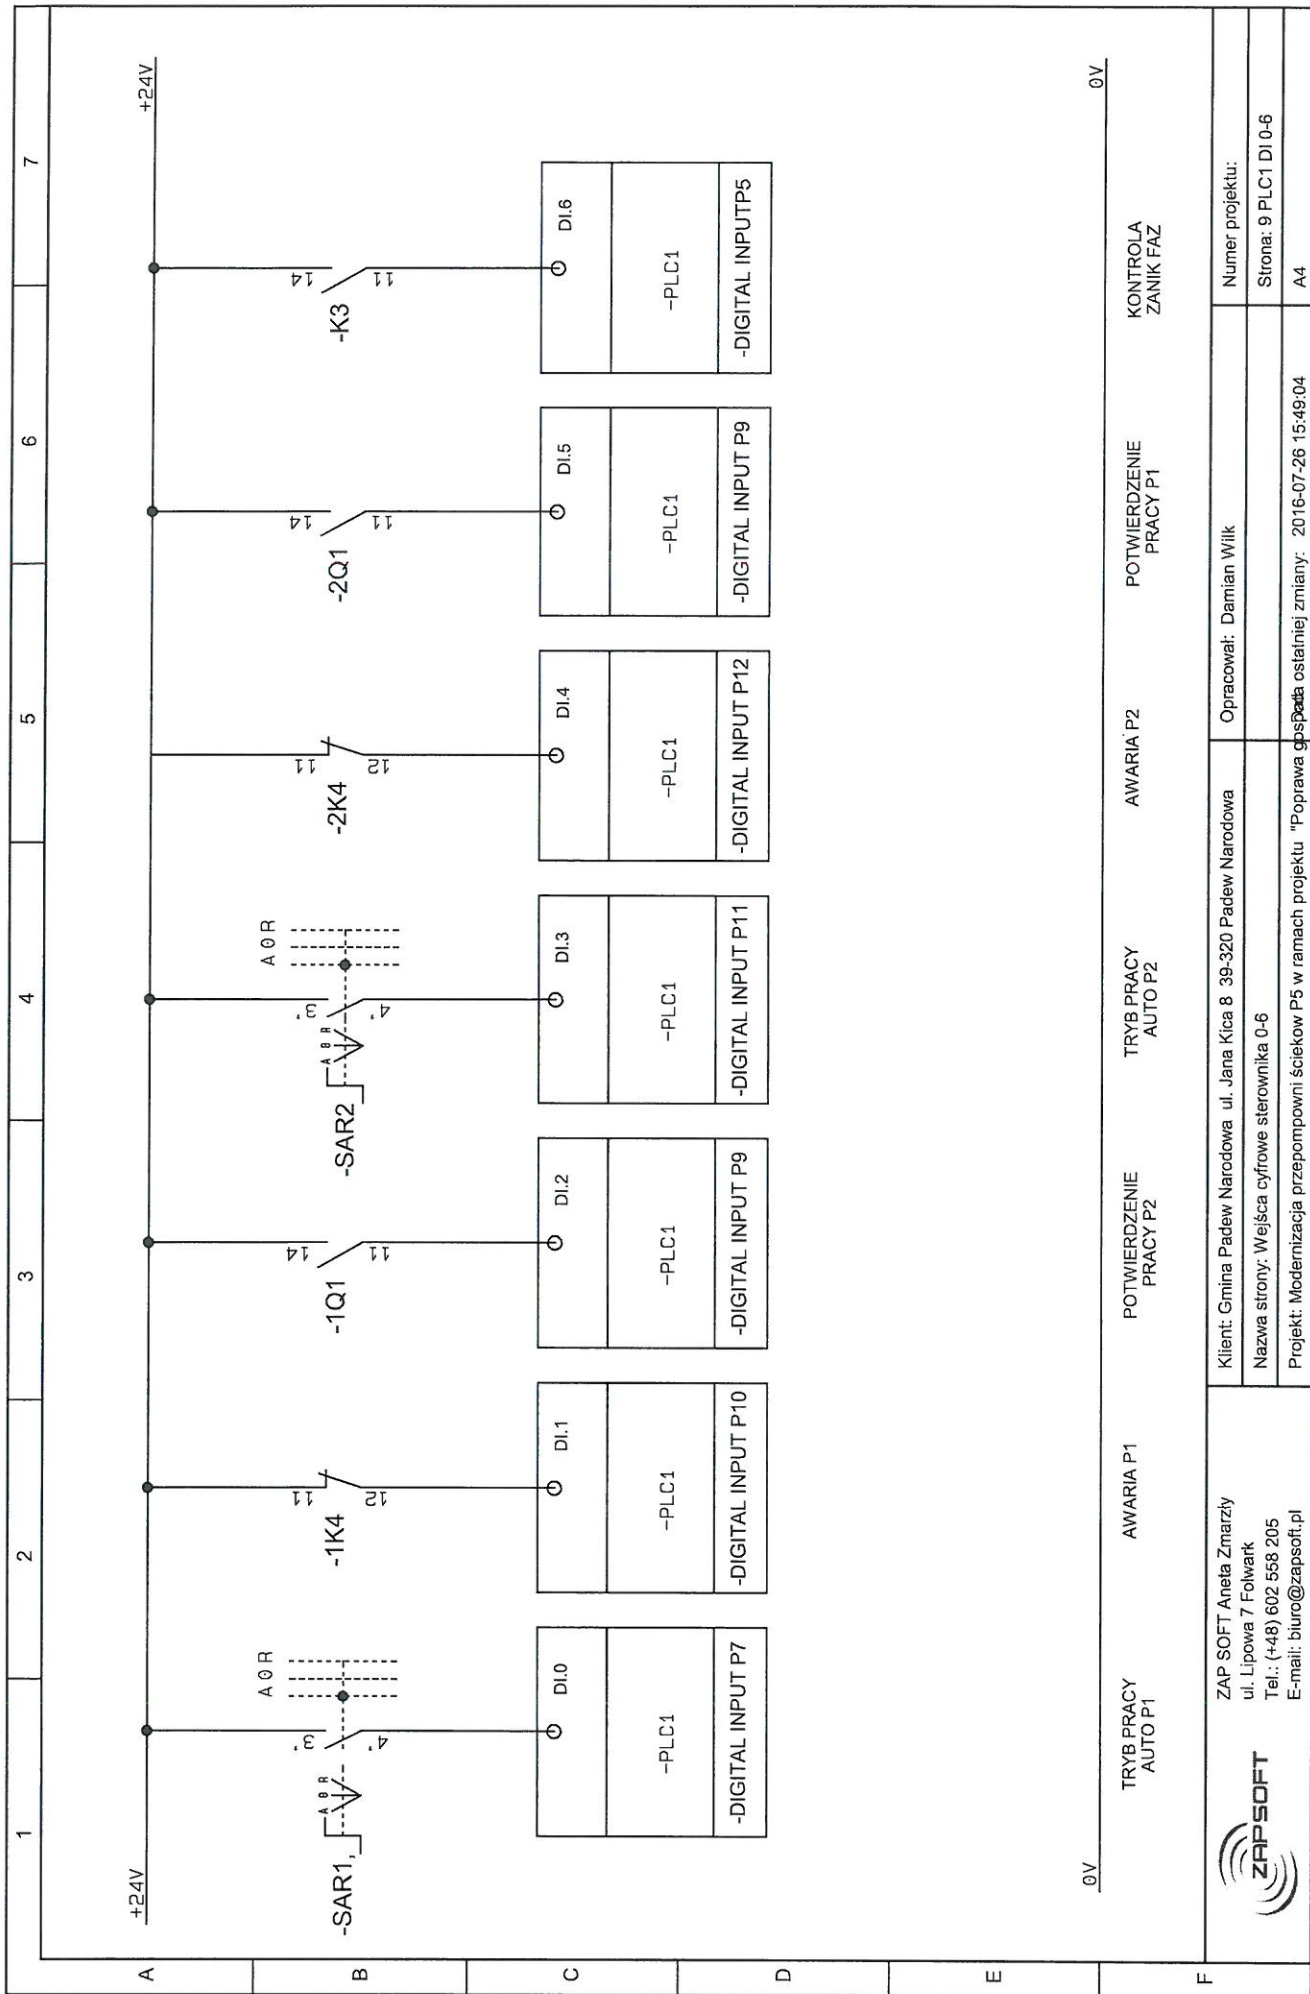

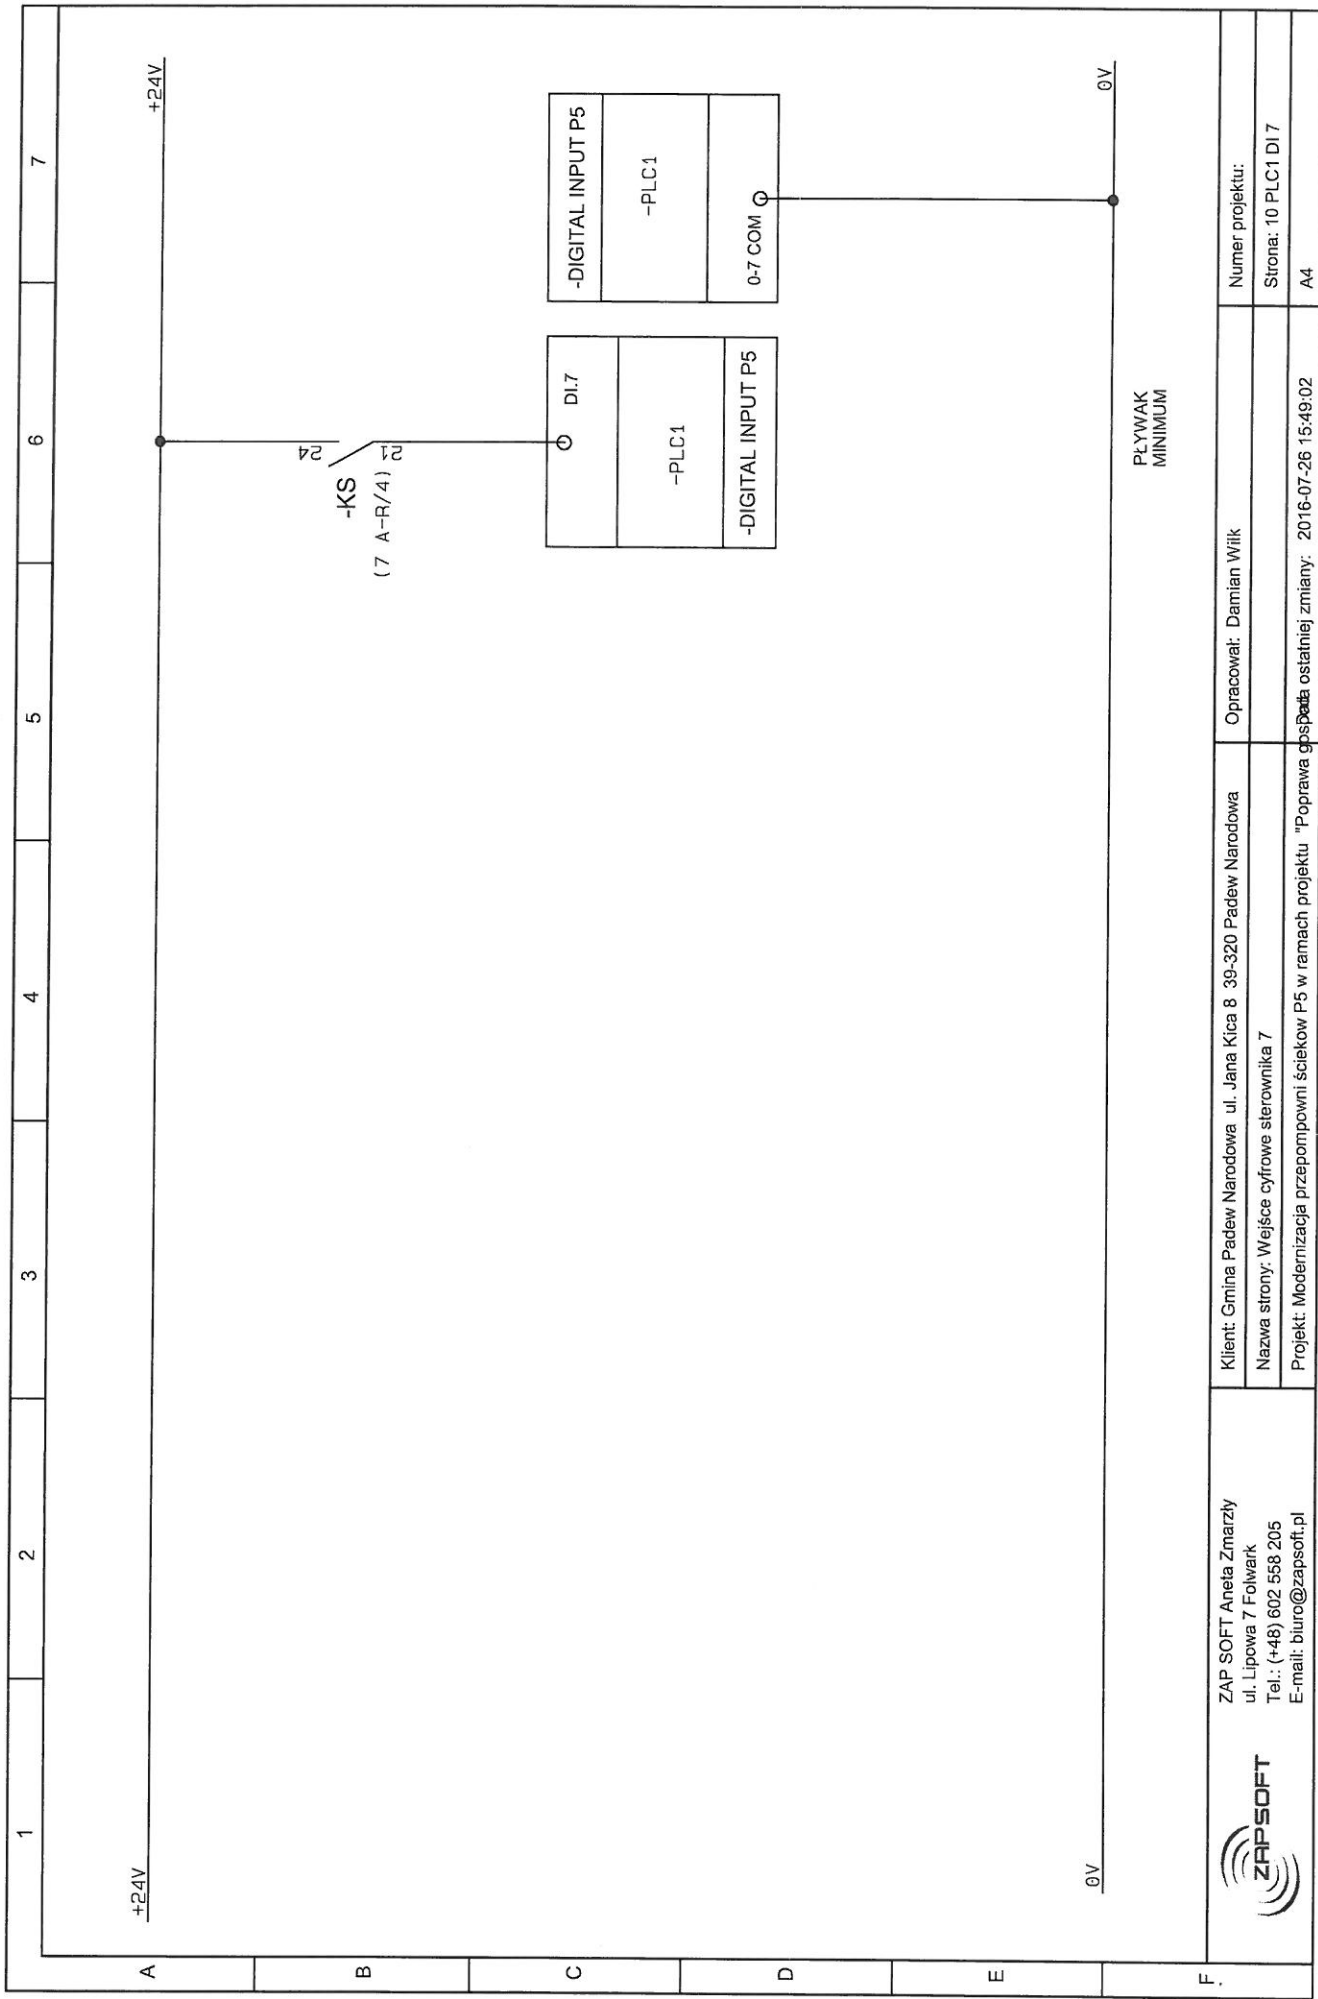

PLYWAK
MINIMUM




ZAP SOFT Aneta Zmarzły
ul. Lipowa 7 Folwark
Tel.: (+48) 602 558 205
E-mail: biuro@zapsoft.pl

Klient: Gmina Padew Narodowa ul. Jana Kica 8 39-320 Padew Narodowa
Nazwa strony: Wejście cyfrowe sterownika 7
Projekt: Modernizacja przepompowni ścieków P5 w ramach projektu "Poprawa gospodarki ostatniej zmiany: 2016-07-26 15:49:02"

Opracował: Damian Wiik


Numer projektu:
Strona: 10 PLC1 DI 7
A4

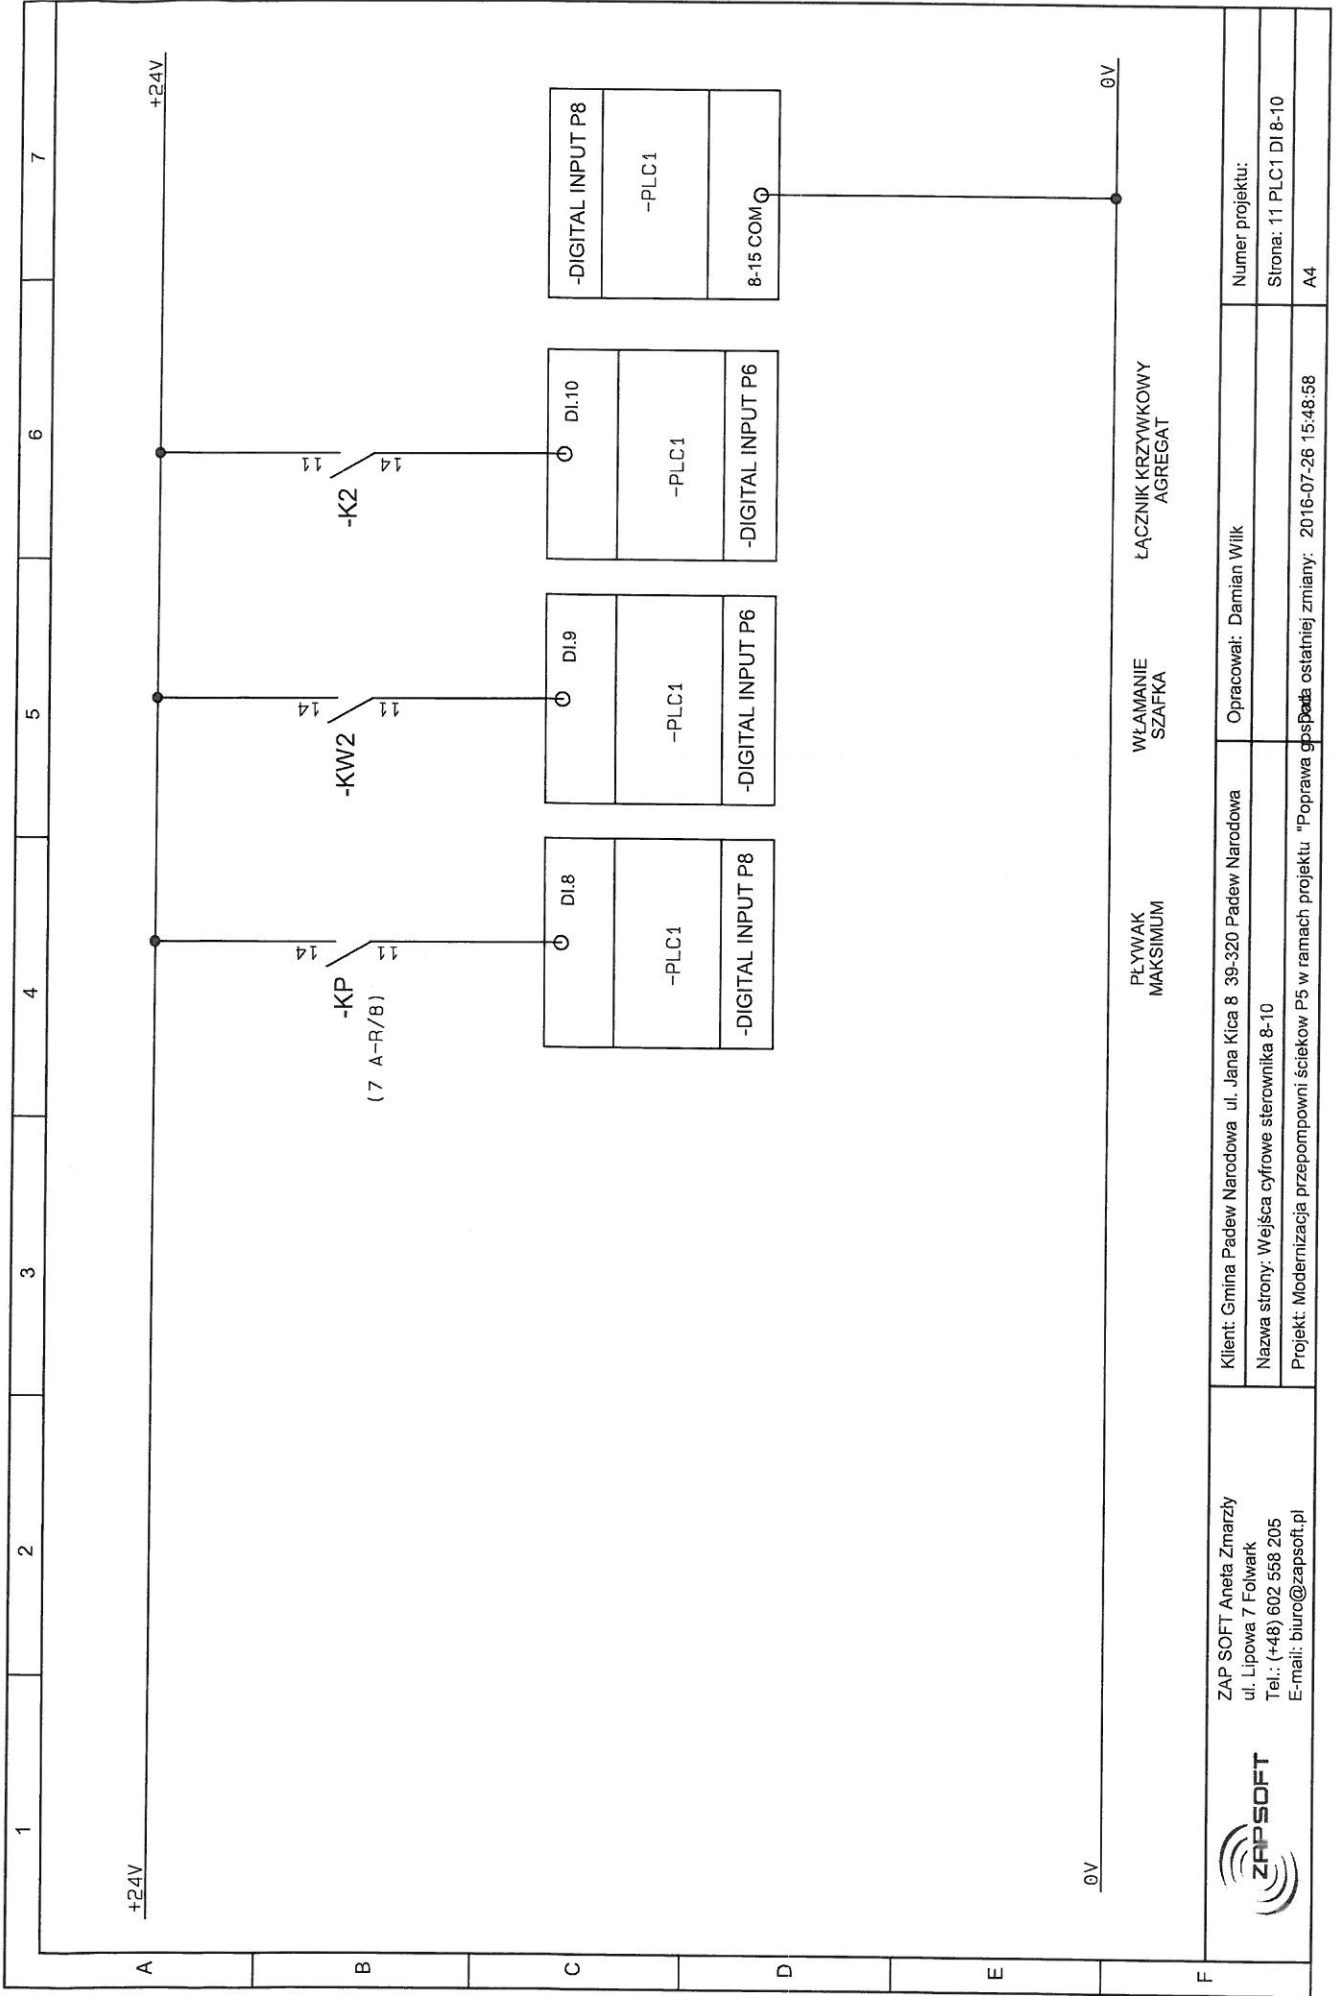


ŁĄCZNIK KRZYWKOWY
AGREGAT


WŁAMANIE
SZAFKA


PLYWAK
MAKSIMUM

 <p>ZAP SOFT Aneta Zmarzy ul. Lipowa 7 Folwark Tel.: (+48) 602 558 205 E-mail: biuro@zapsft.pl</p>	<p>Klient: Gmina Padew Narodowa ul. Jana Kica 8 39-320 Padew Narodowa</p>	<p>Opracował: Damian Wilk</p>	<p>Numer projektu:</p>
	<p>Nazwa strony: Wejścia cyfrowe sterownika 8-10</p>	<p>Projekt: Modernizacja przepompowni ścieków P5 w ramach projektu "Poprawa gospod</p>	<p>Strona: 11 PLC1 DI 8-10</p>
	<p>Projekt: Modernizacja przepompowni ścieków P5 w ramach projektu "Poprawa gospod</p>	<p>Projekt: 2016-07-26 15:48:58</p>	<p>A4</p>

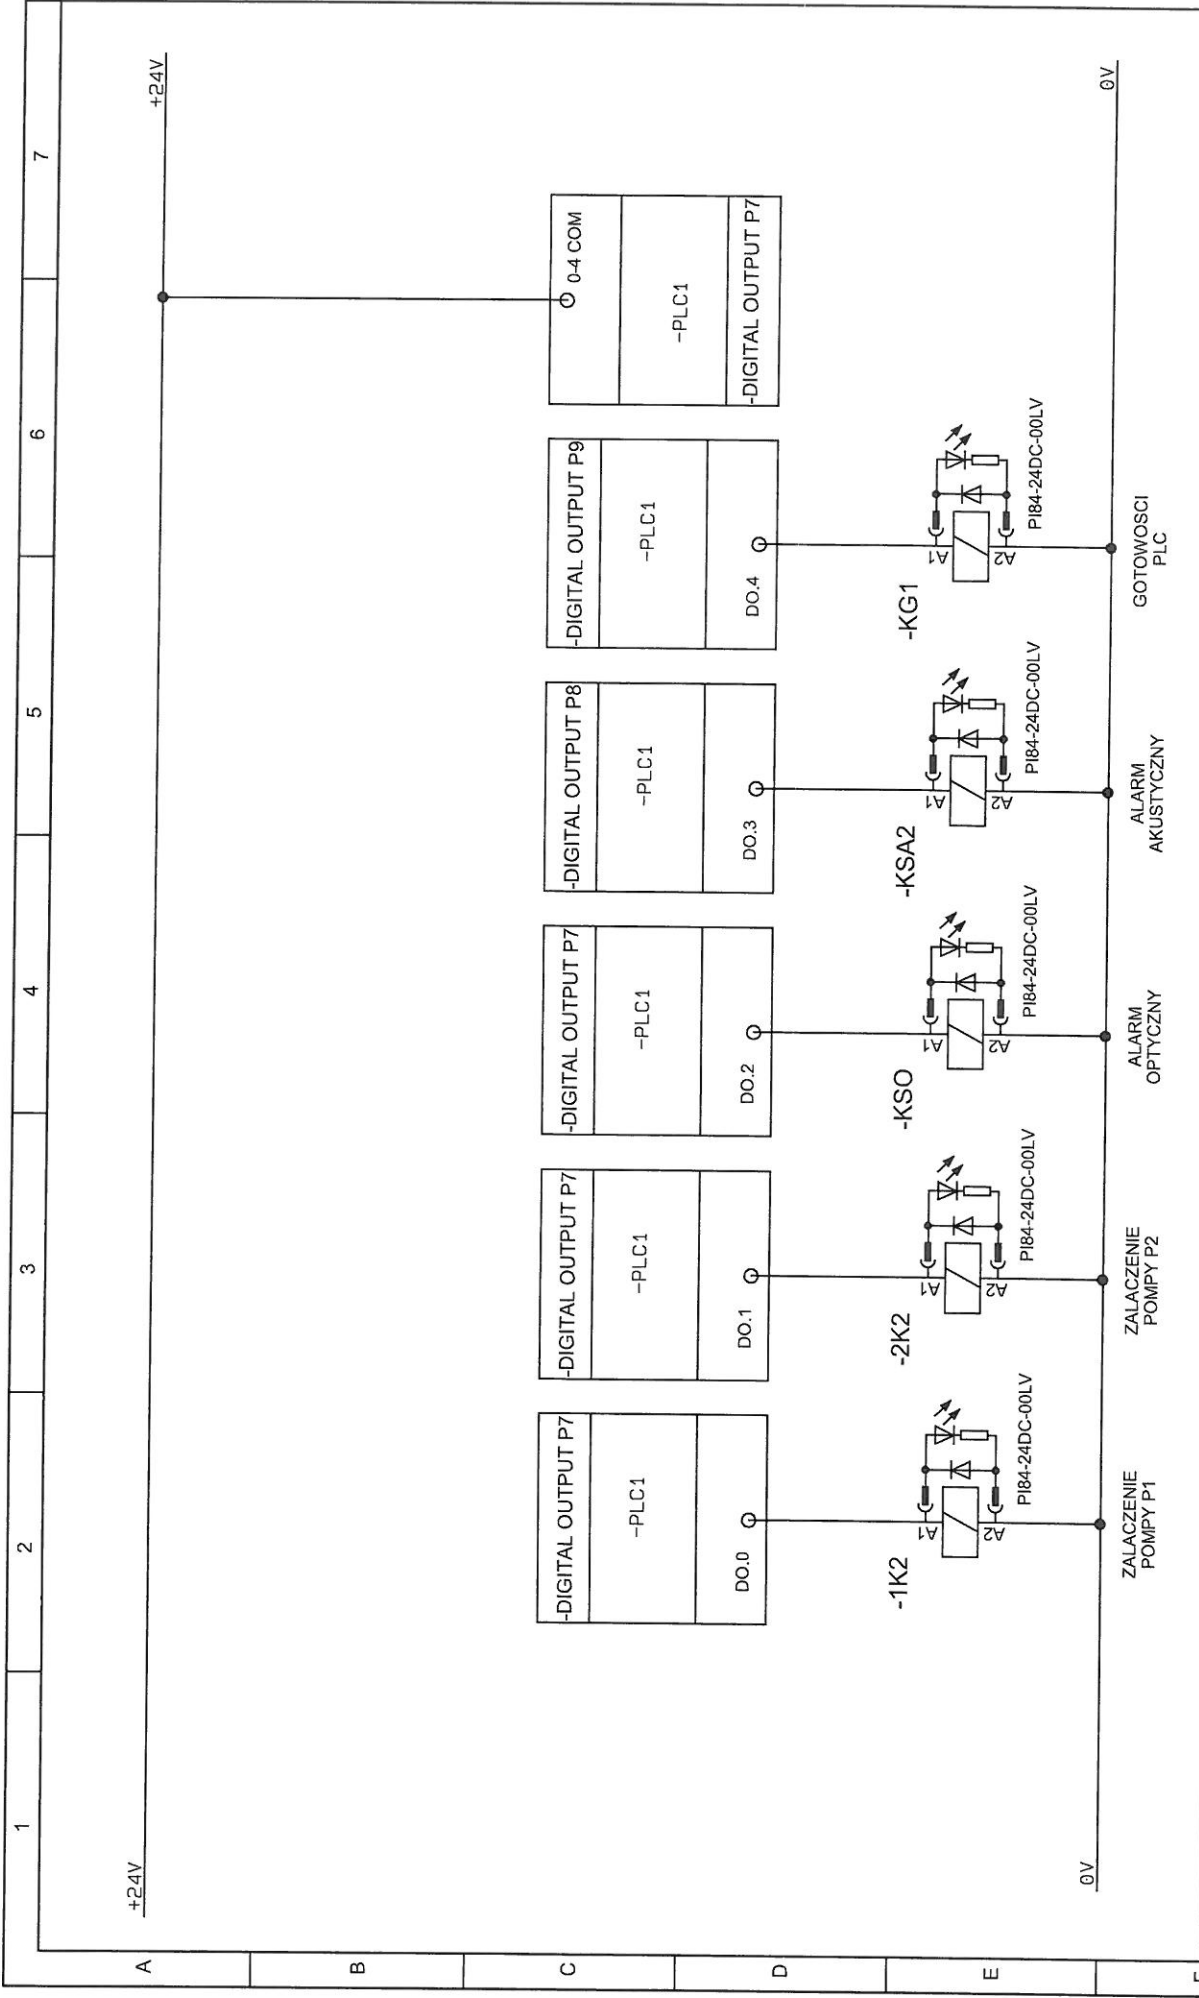

1 2 3 4 5 6 7

 <p>ZAP SOFT Aneta Zmarzły ul. Lipowa 7 Folwark Tel.: (+48) 602 558 205 E-mail: biuro@zapssoft.pl</p>	<p>Klient: Gmina Padew Narodowa ul. Jana Kica 8 39-320 Padew Narodowa Nazwa strony: Wyjścia cyfrowe sterownika 0-4 Projekt: Modernizacja przepompowni ścieków P5 w ramach projektu "Poprawa gospod</p>	<p>Opracował: Damian Wilk</p>	<p>Numer projektu:</p>
	<p>Poprawa gospod</p>	<p>Strona: 12 PLC1 DO 0-4</p>	<p>A4</p>

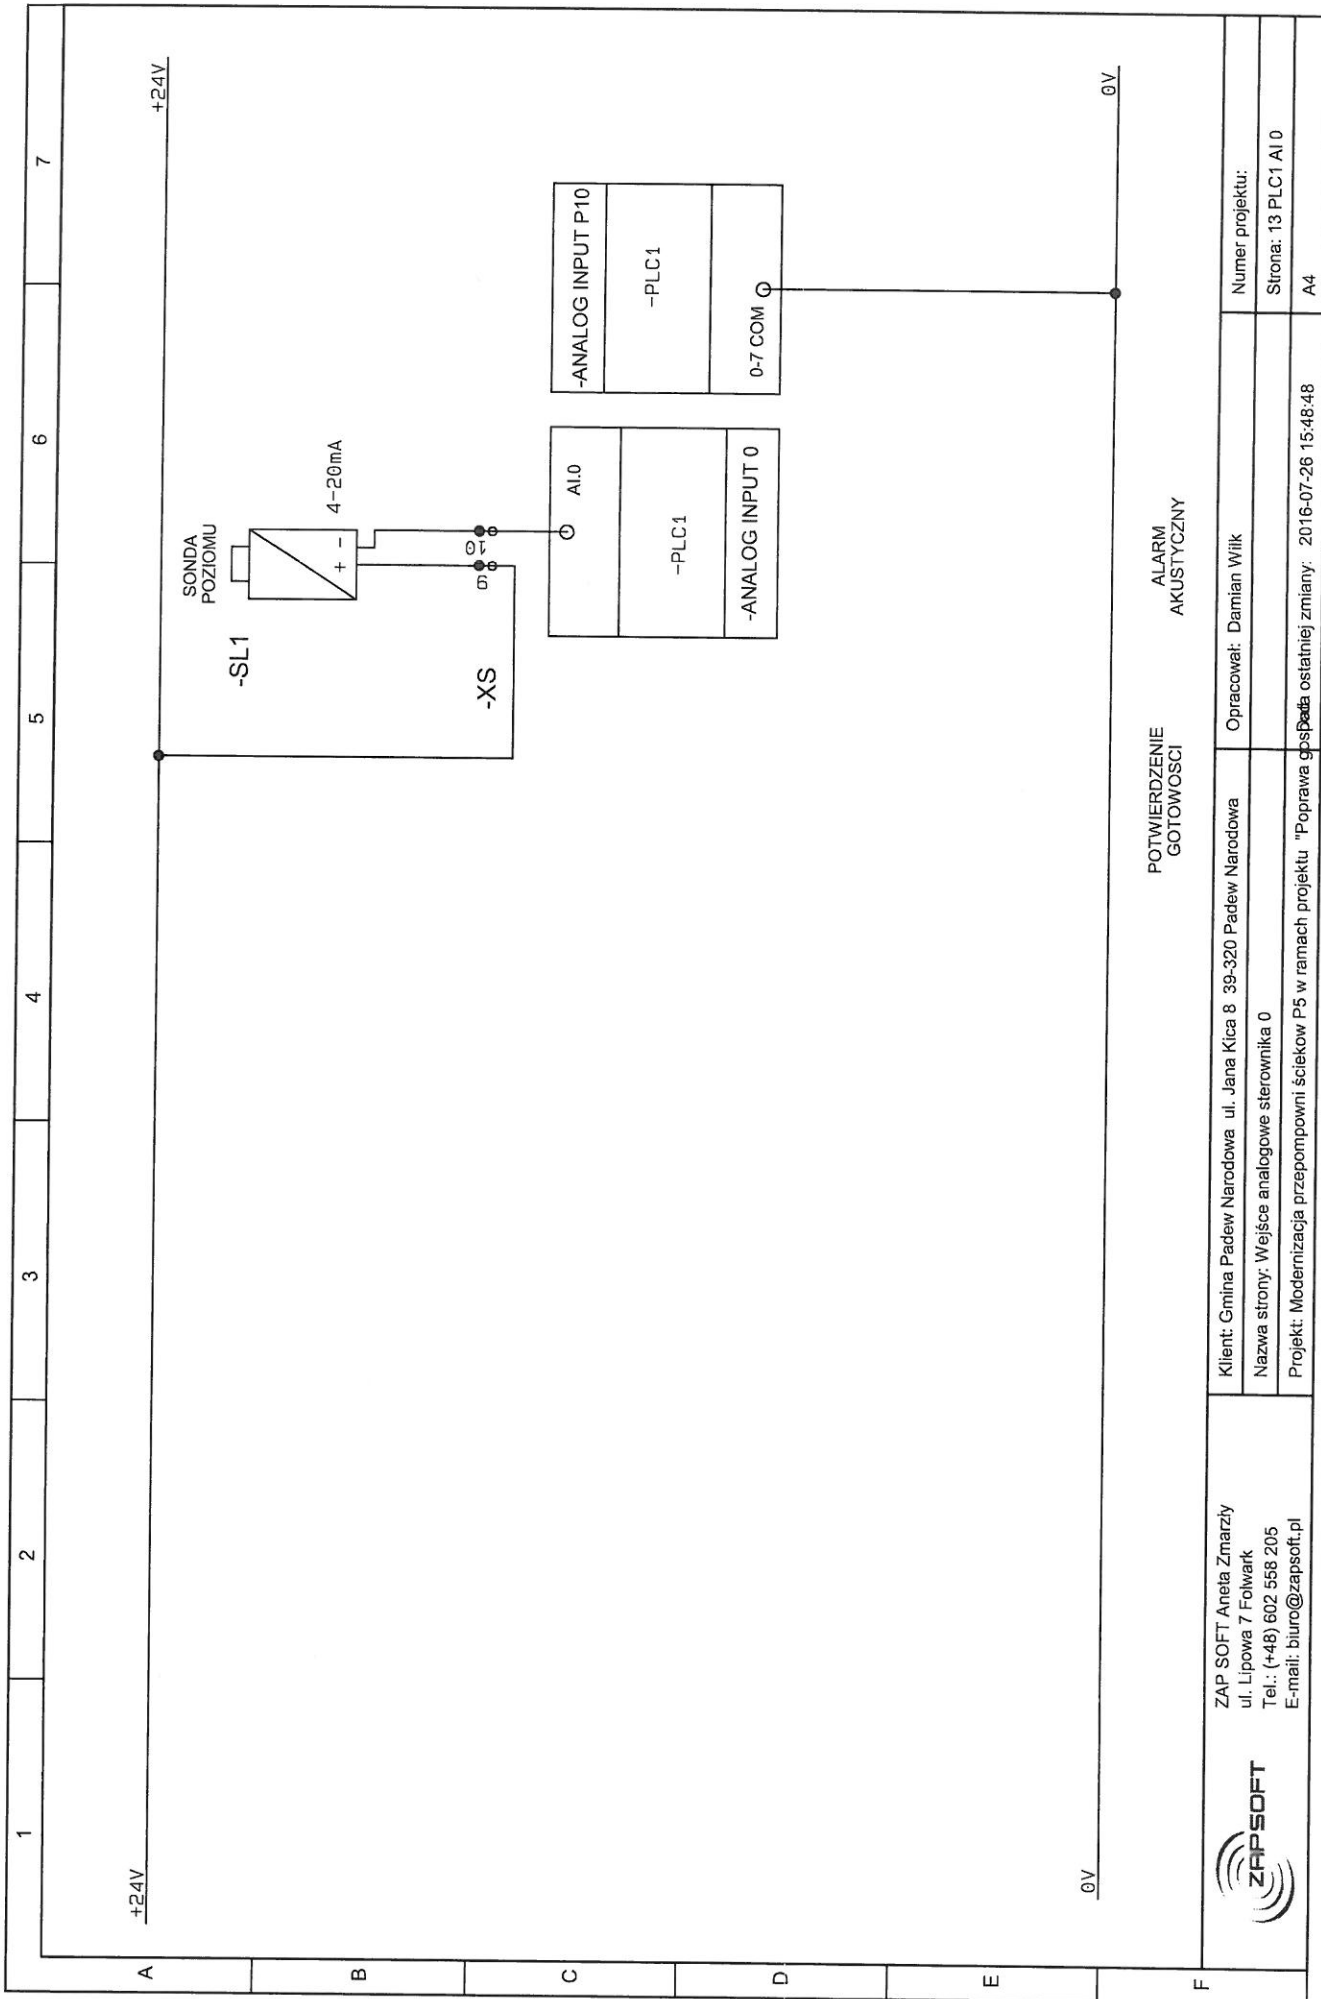

POTWIERDZENIE
GOTOWOSCI
ALARM
AKUSTYCZNY


ZAP SOFT Aneta Zmarzły
ul. Lipowa 7 Folwark
Tel.: (+48) 602 568 205
E-mail: biuro@zapsoft.pl


Klient: Gmina Padew Narodowa ul. Jana Kica 8 39-320 Padew Narodowa
Nazwa strony: Wejście analogowe sterownika 0
Projekt: Modernizacja przepompowni ścieków P5 w ramach projektu "Poprawa gospodarki


Opracował: Damian Wilk

Numer projektu:
Strona: 13 PLC1 AI 0
A4



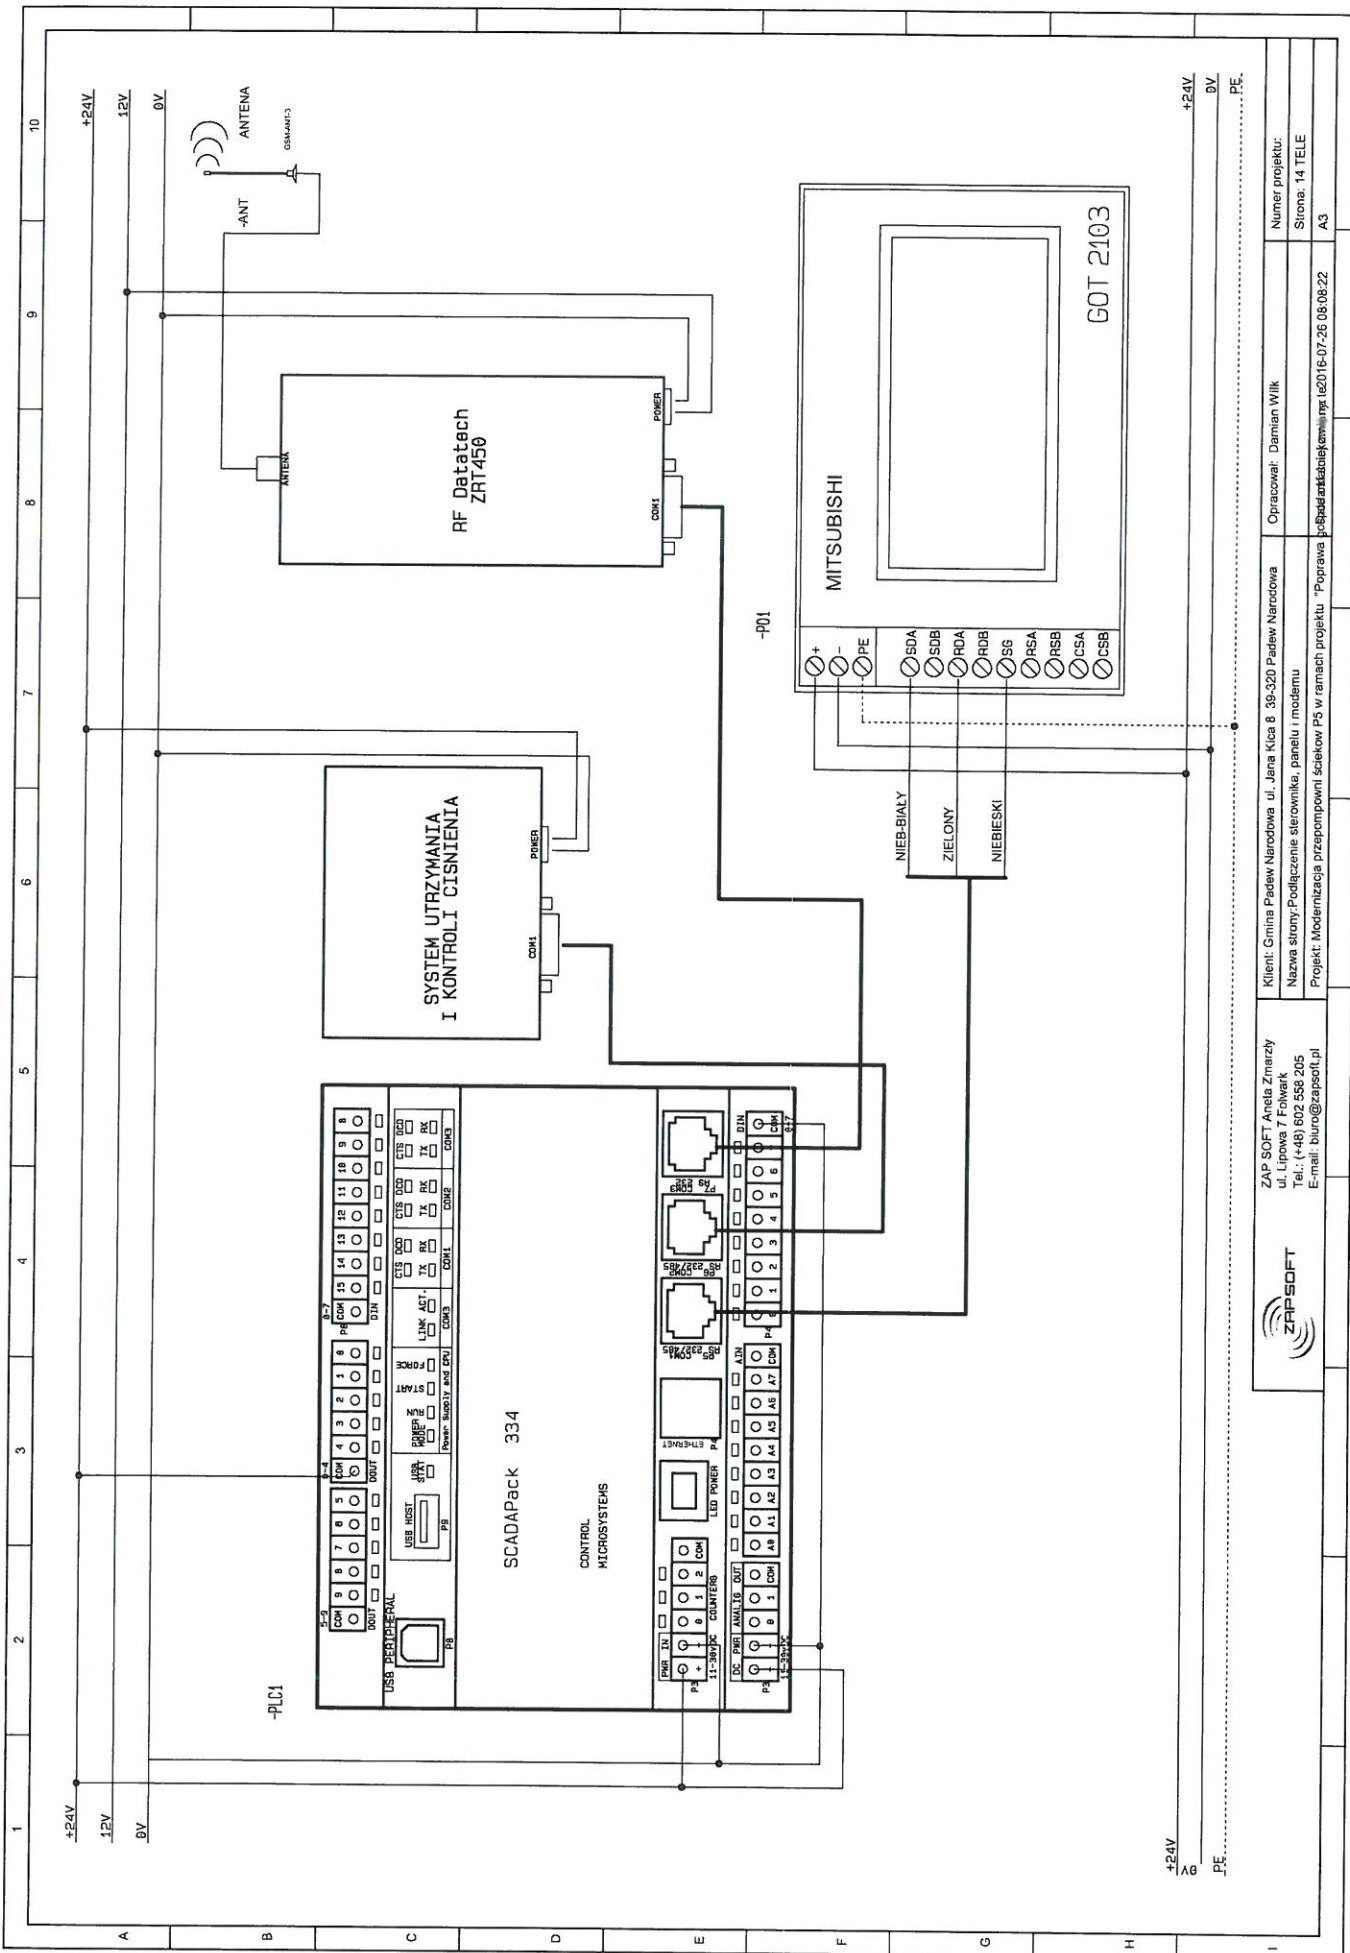

Klient: Gmina Pradaw Narodowa ul. Jana Kica 8 39-320 Pradaw Narodowa		Opracował: Damian Wilk	
Nazwa strony: Podłączenie sterownika, panelu i modemu		Strona: 14 TELE	
Projekt: Modernizacja przepompowni ścieków P5 w ramach projektu "Poprawa podładunkowej komuny" nr. I.02016-07-26 08.08.22		A3	
ZAP SOFT Aneta Zmarczy ul. Lipowa 7 Folwark Tel.: (+48) 602 558 205 E-mail: biuro@zapsoft.pl			
Numer projektu:		PE.	

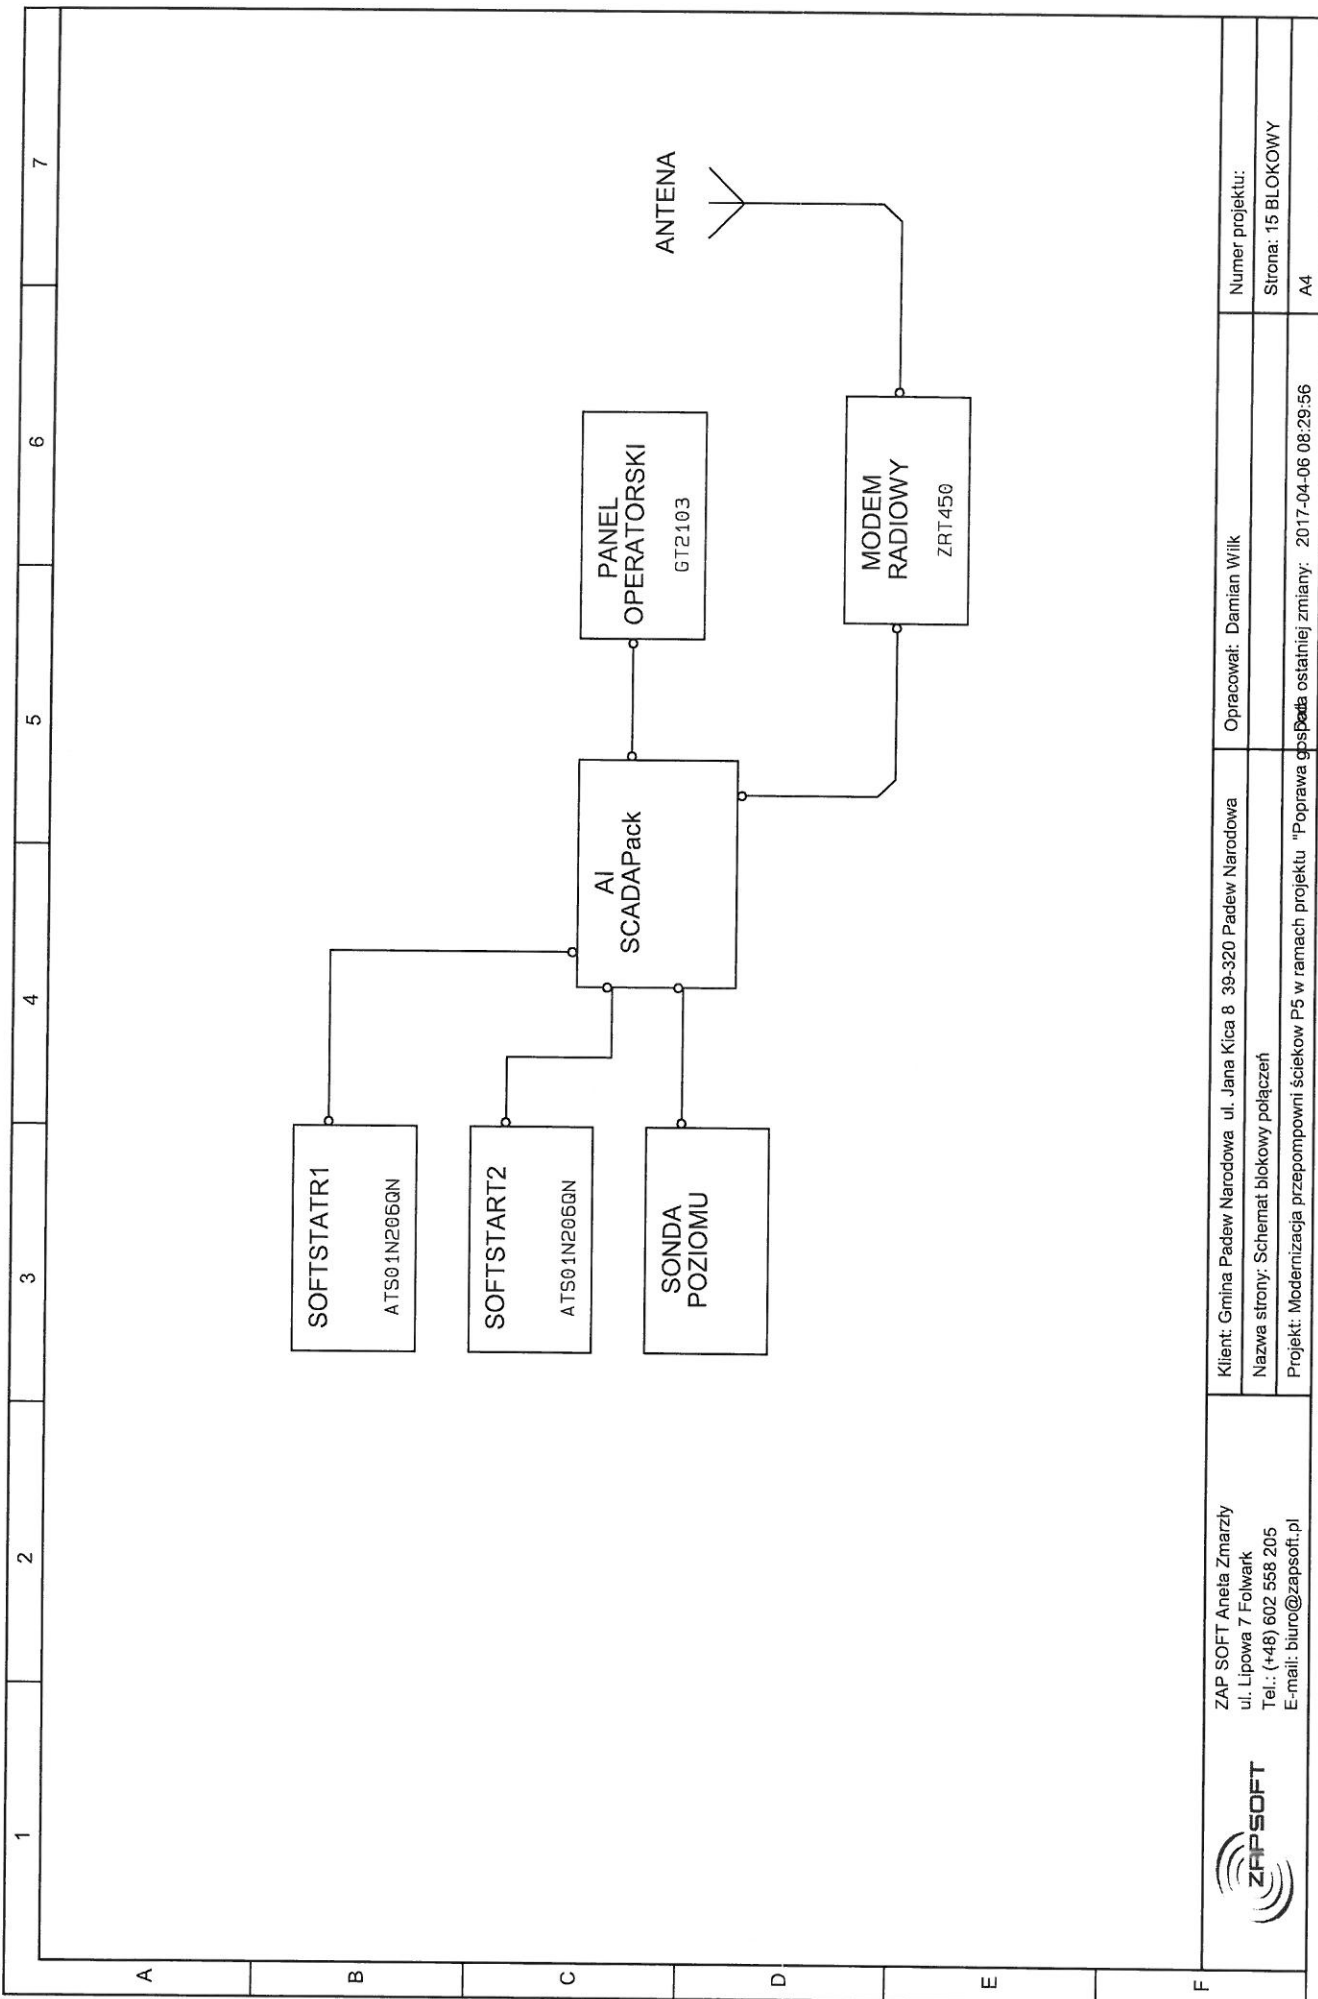

1 2 3 4 5 6 7

A B C D E F



ZAP SOFT Aneta Zmarzły
 ul. Lipowa 7 Folwark
 Tel.: (+48) 602 558 205
 E-mail: biuro@zapsoft.pl

Klient: Gmina Padew Narodowa ul. Jana Kica 8 39-320 Padew Narodowa
 Nazwa strony: Schemat blokowy połączeń
 Projekt: Modernizacja przepompowni ścieków P5 w ramach projektu "Poprawa bezpieczeństwa ostatniej zmiany"

Opracował: Damian Wilk

Numer projektu:
 Strona: 15 BLOKOWY
 A4