



ZAP SOFT Aneta Zmarzły

ul. Lipowa 7 Folwark

Tel.:(+48) 602 558 205

E-mail: biuro@zapsoft.pl


Nr projektu:

SCHEMATY ELEKTRYCZNE

Modernizacja przepompowni ścieków P6 w ramach projektu
"Poprawa gospodarki ściekowej na terenie Gminy Padew
Narodowa - Monitoring i telemetria."

Zleceniodawca: Gmina Padew Narodowa
ul. Jana Kica 8
39-320 Padew Narodowa

	Imię i nazwisko	Data	Podpis
Opracował	Damian Wilk	2 6. 07. 2016	 ZAP SOFT Aneta Zmarzły 46-060 Folwark ul. Lipowa 7
Zatwierdził	<i>Marcin Zmarzły</i>	2 6. 07. 2016	 NIP: 574-168-09-76 tel. 602-558205

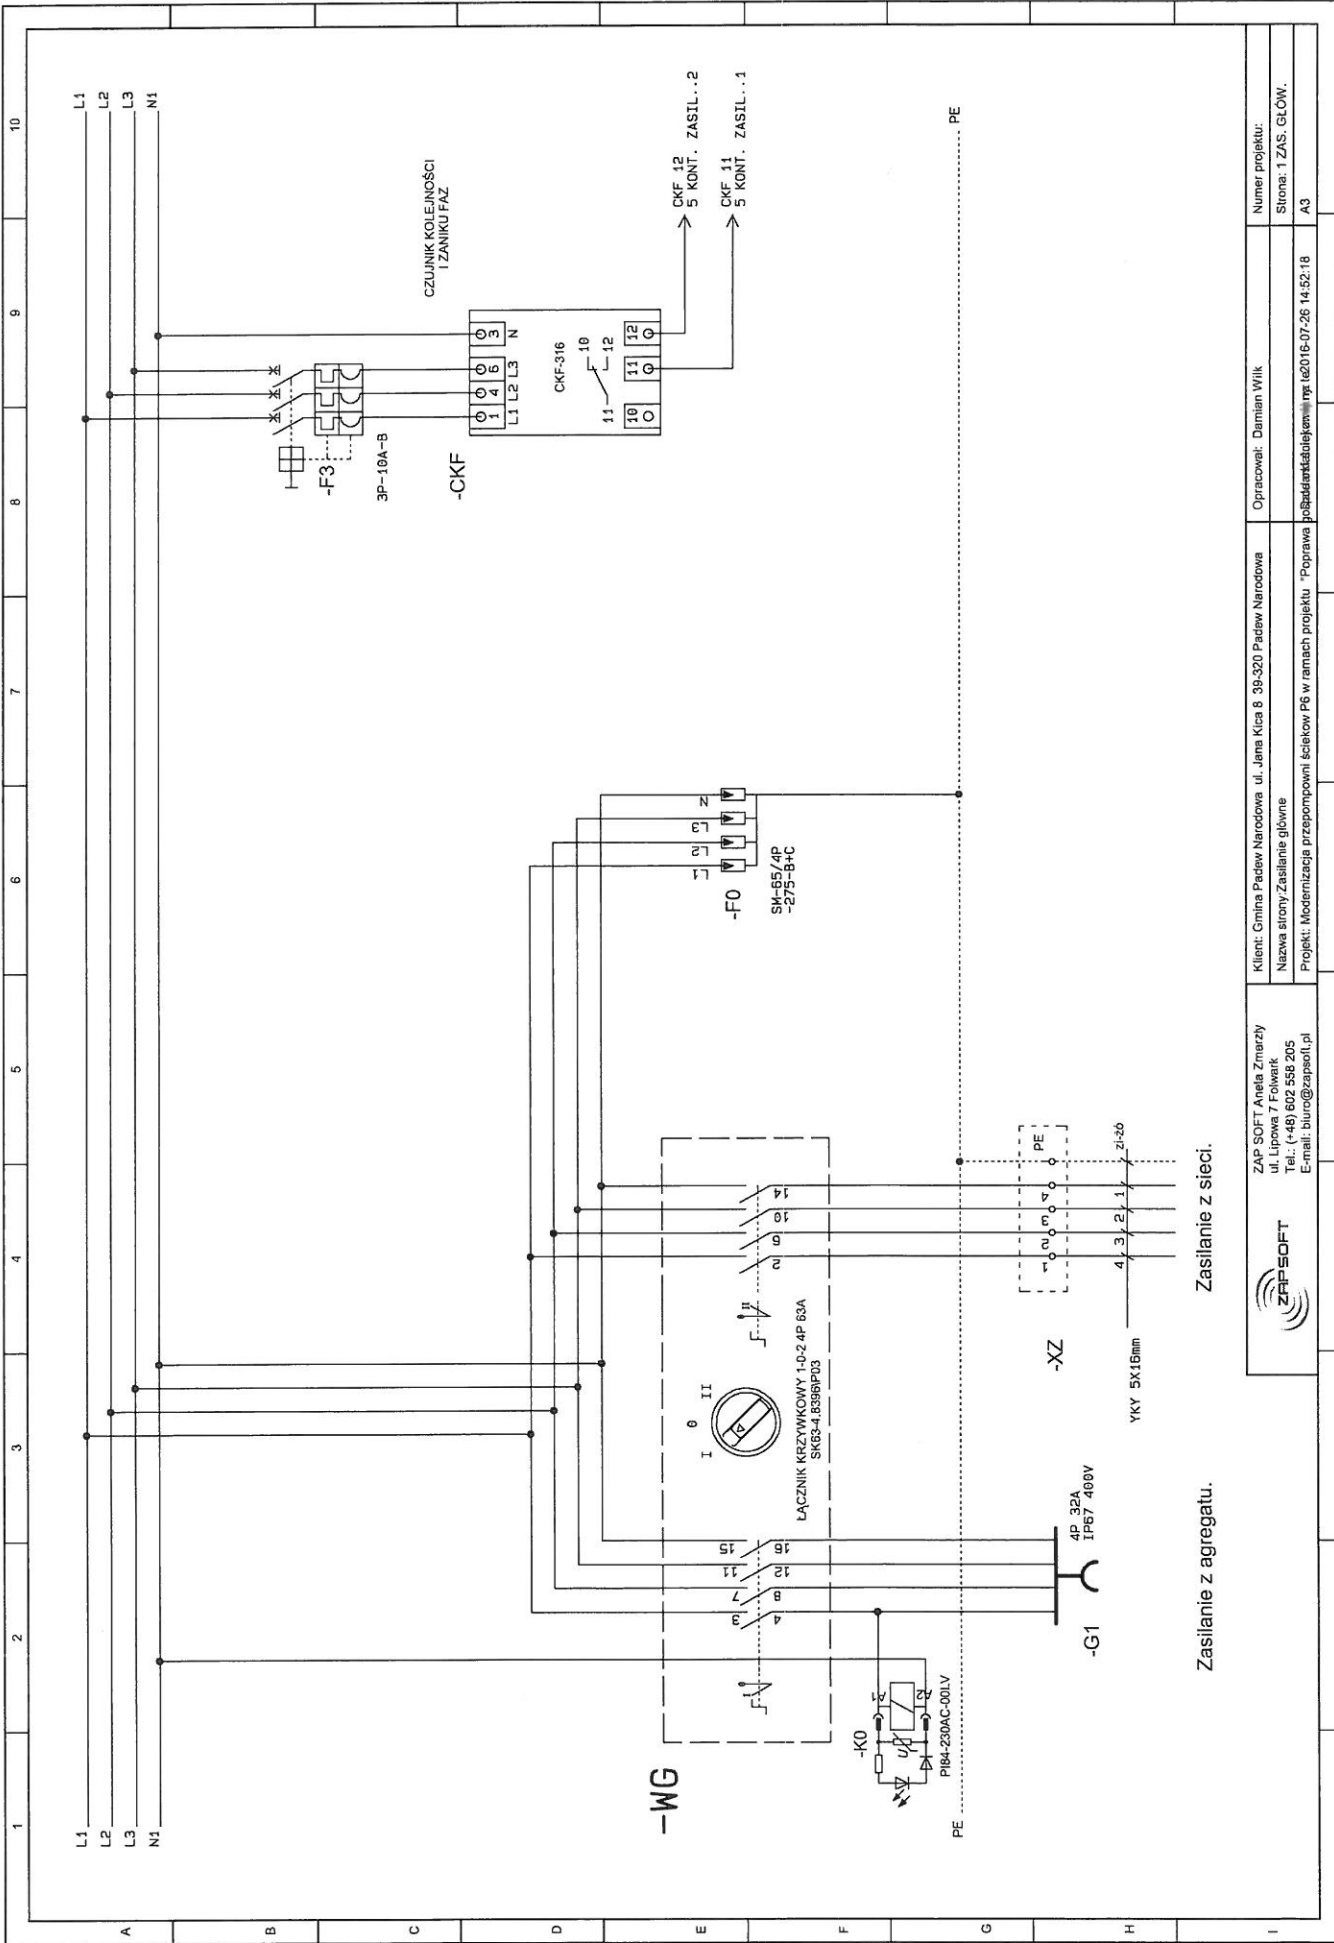

Zasilanie z agregatu.

Zasilanie z sieci.




ZAP SOFT Aneta Zmarzy
ul. Lipowa 7 Folwark
Tel.: (+48) 602 558 205
E-mail: biuro@zapoil.pl

Klient: Cimina Padów Narodowa ul. Jena Kica 8 39-320 Padów Narodowa
Nazwa strony: Zasilanie główne
Projekt: Modernizacja przepompowni ścieków P6 w ramach projektu "Poprawa jakości i funkcjonalności" nr 142/016-07-26 14.52.18

Opracował: Damian Wilk

Numer projektu:
Strona: 1 ZAS. GŁÓW.
A3

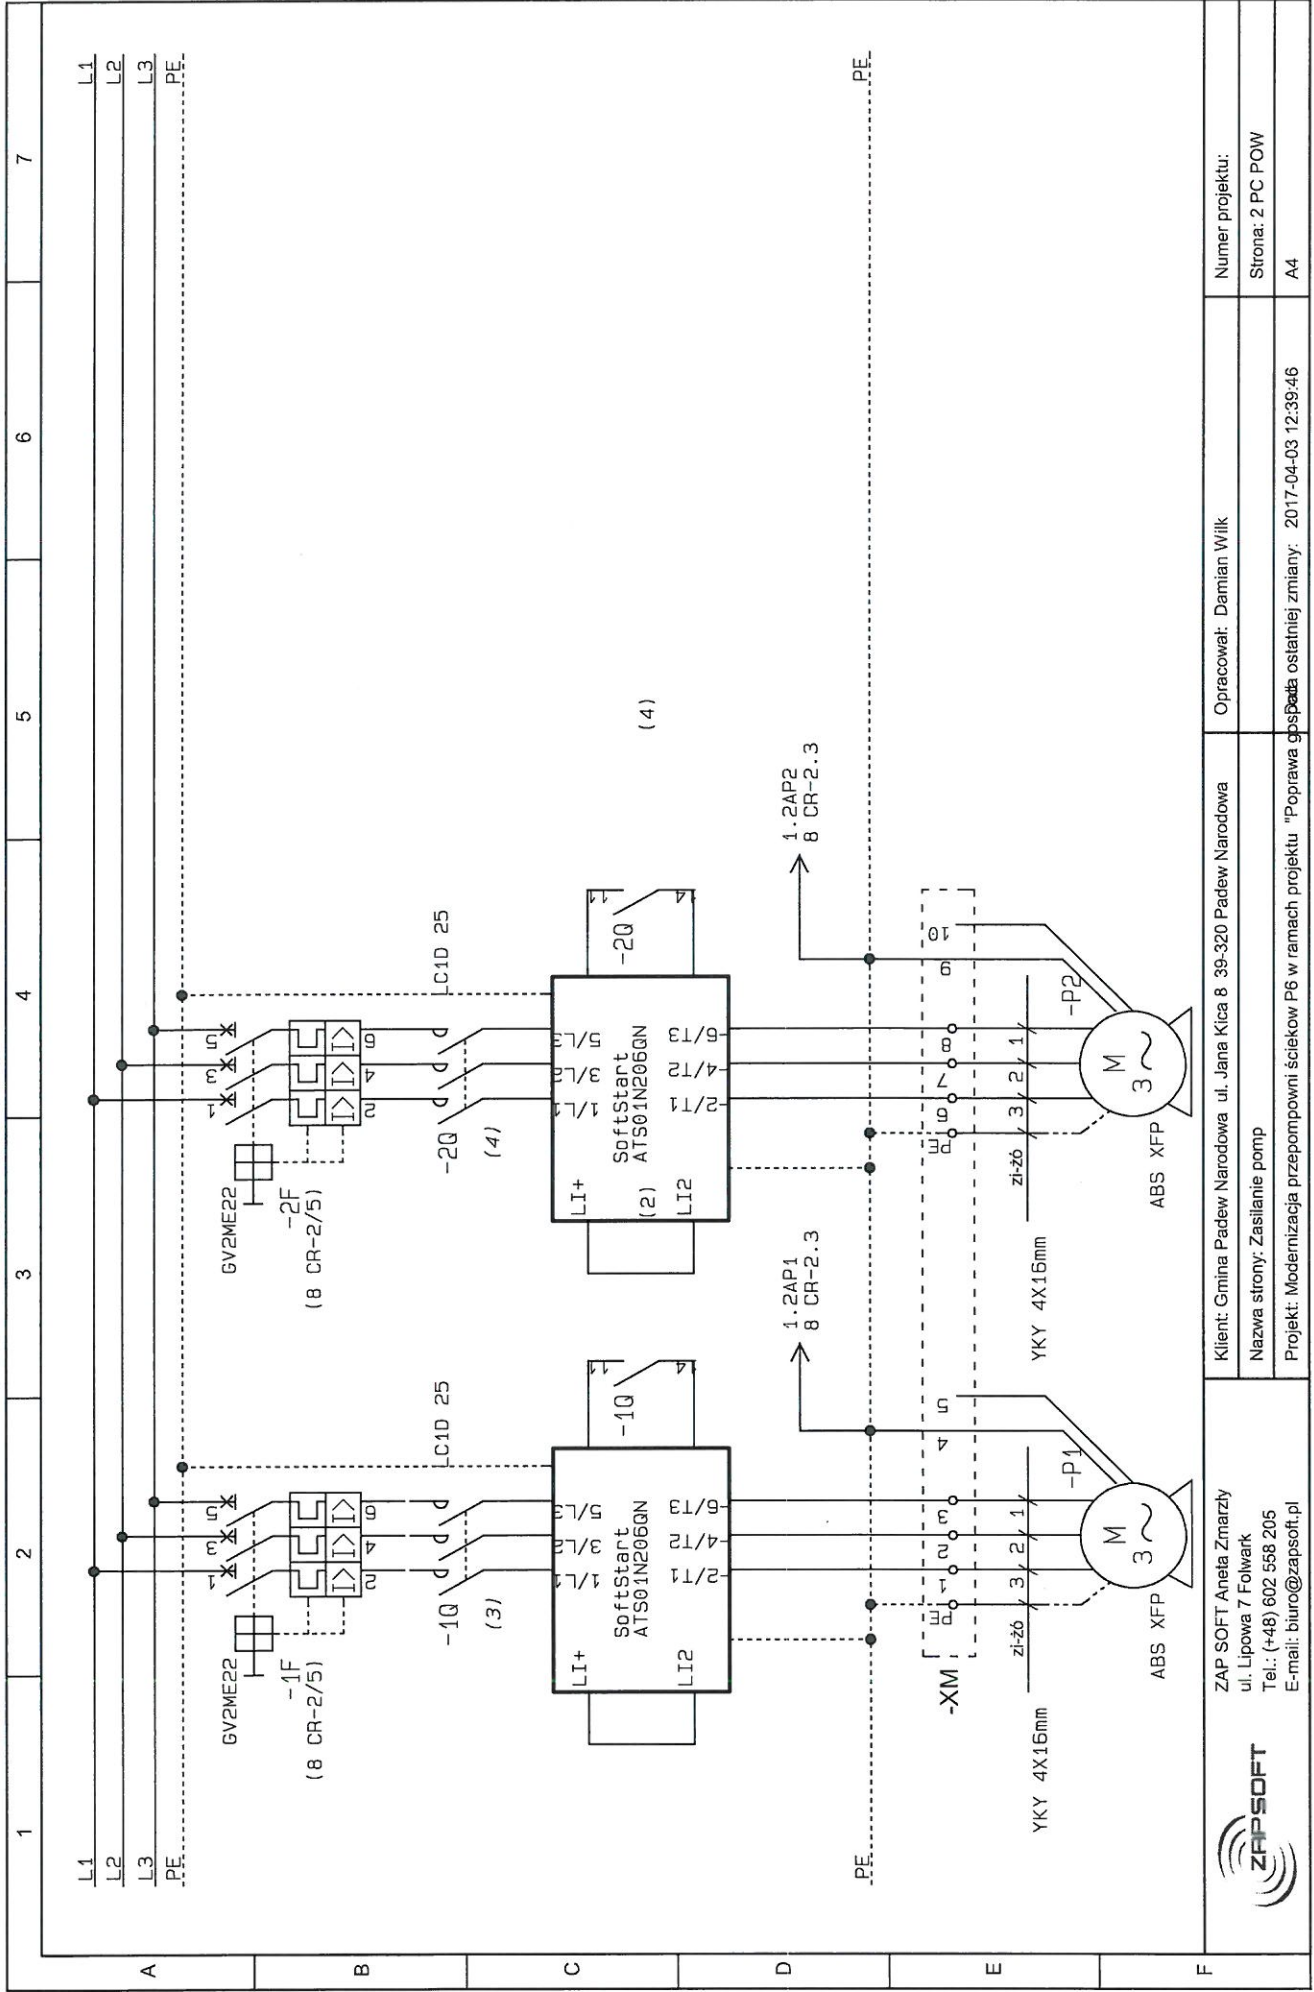

ZAP SOFT Aneta Zmarzły
 ul. Lipowa 7 Folwark
 Tel.: (+48) 602 558 205
 E-mail: biuro@zapsoft.pl



Klient: Gmina Padew Narodowa ul. Jana Kica 8 39-320 Padew Narodowa

Nazwa strony: Zasilanie pomp


Projekt: Modernizacja przepompowni ścieków P6 w ramach projektu "Poprawa gospodarki wodno-ściekowej" ostatniej zmiany: 2017-04-03 12:39:46

Opracował: Damian Wilk

Numer projektu:

Strona: 2 PC POW

A4

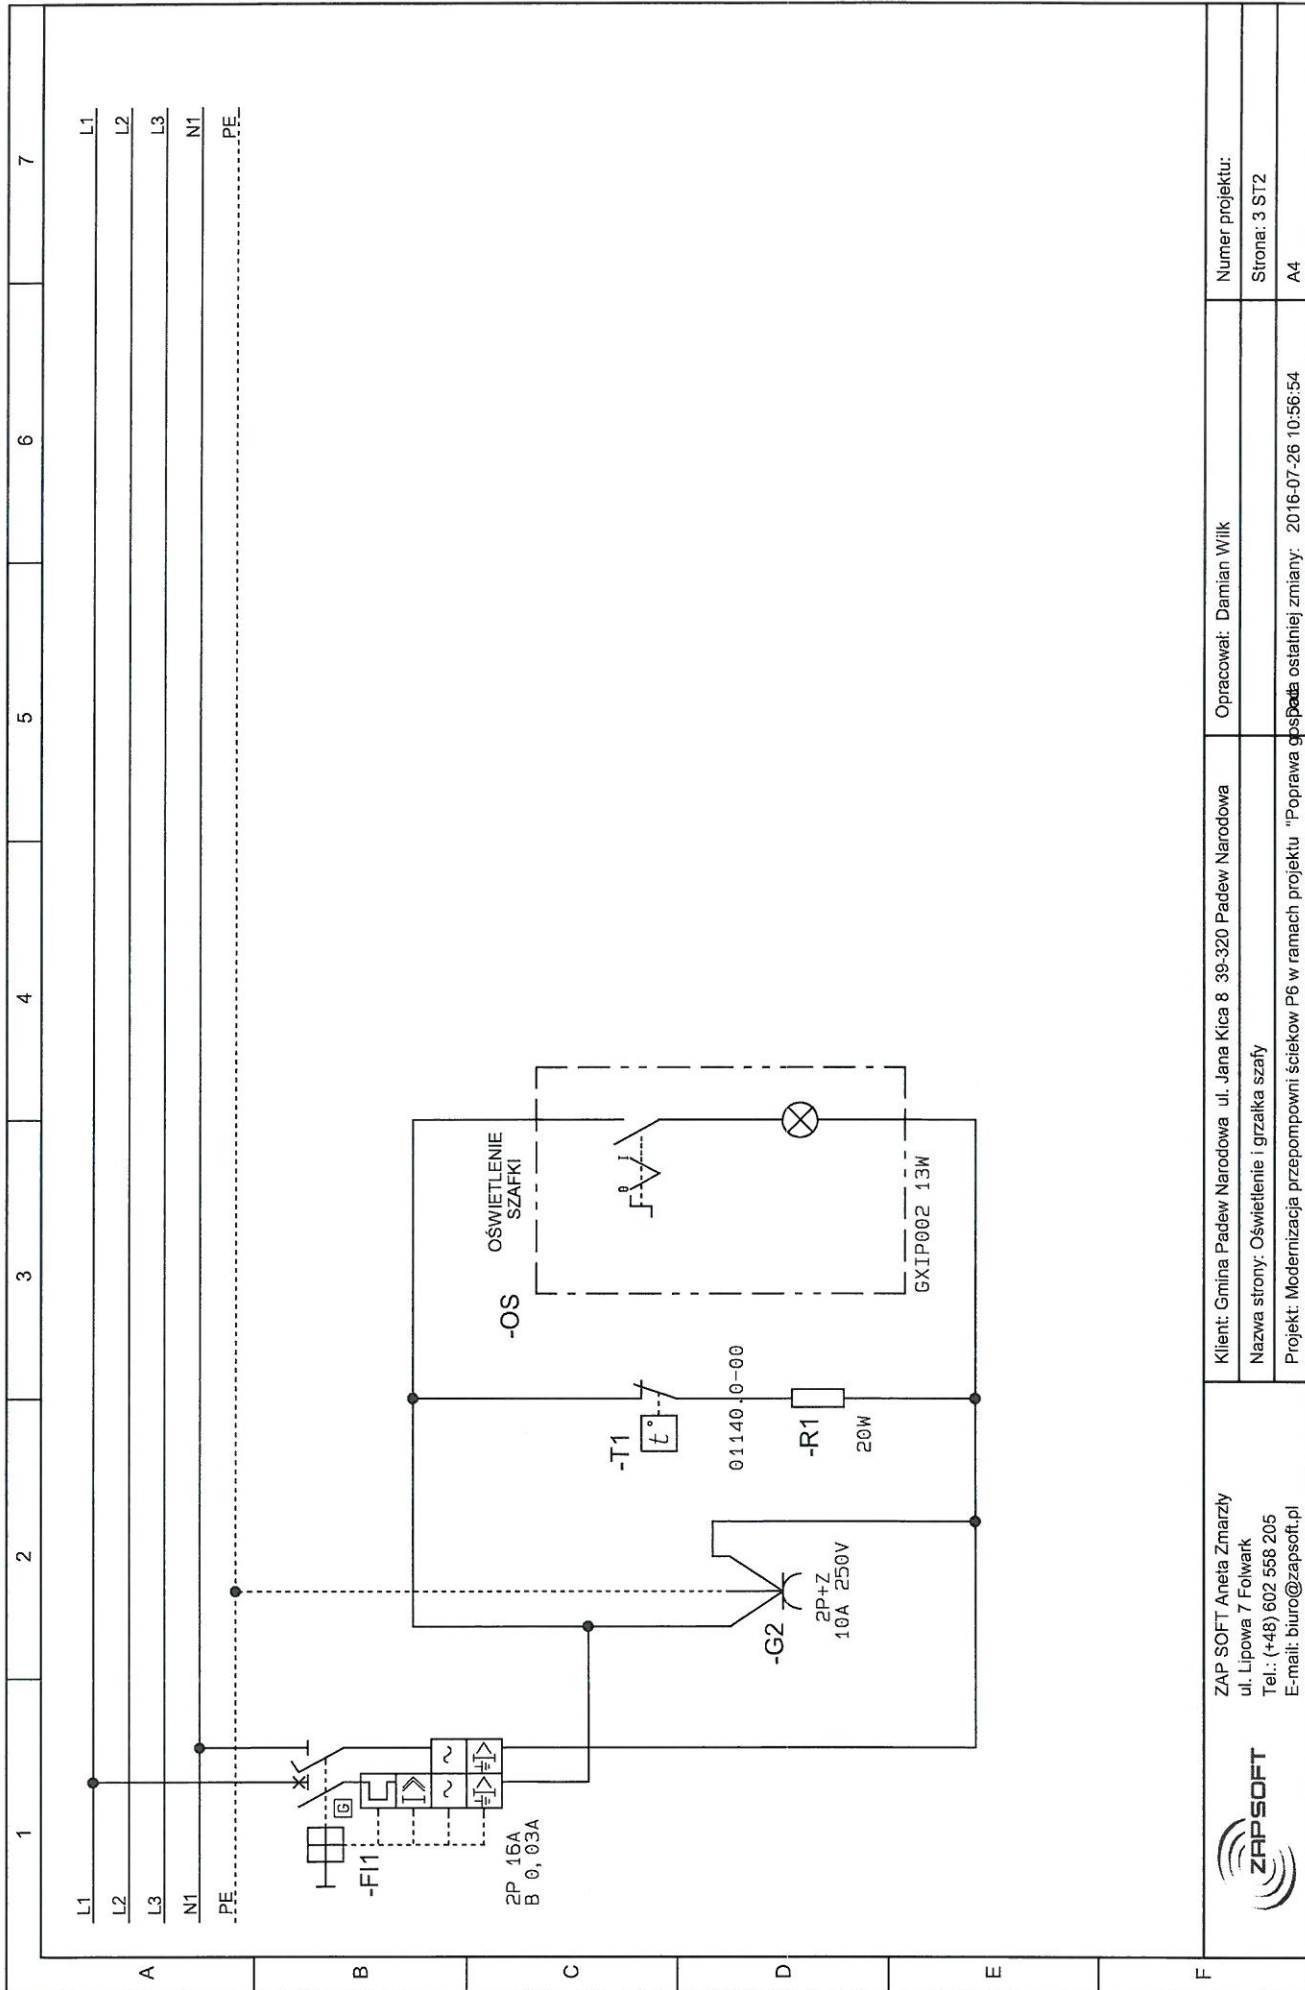


ZAP SOFT Aneta Zmarzły
 ul. Lipowa 7 Folwark
 Tel.: (+48) 602 558 205
 E-mail: biuro@zapsoft.pl




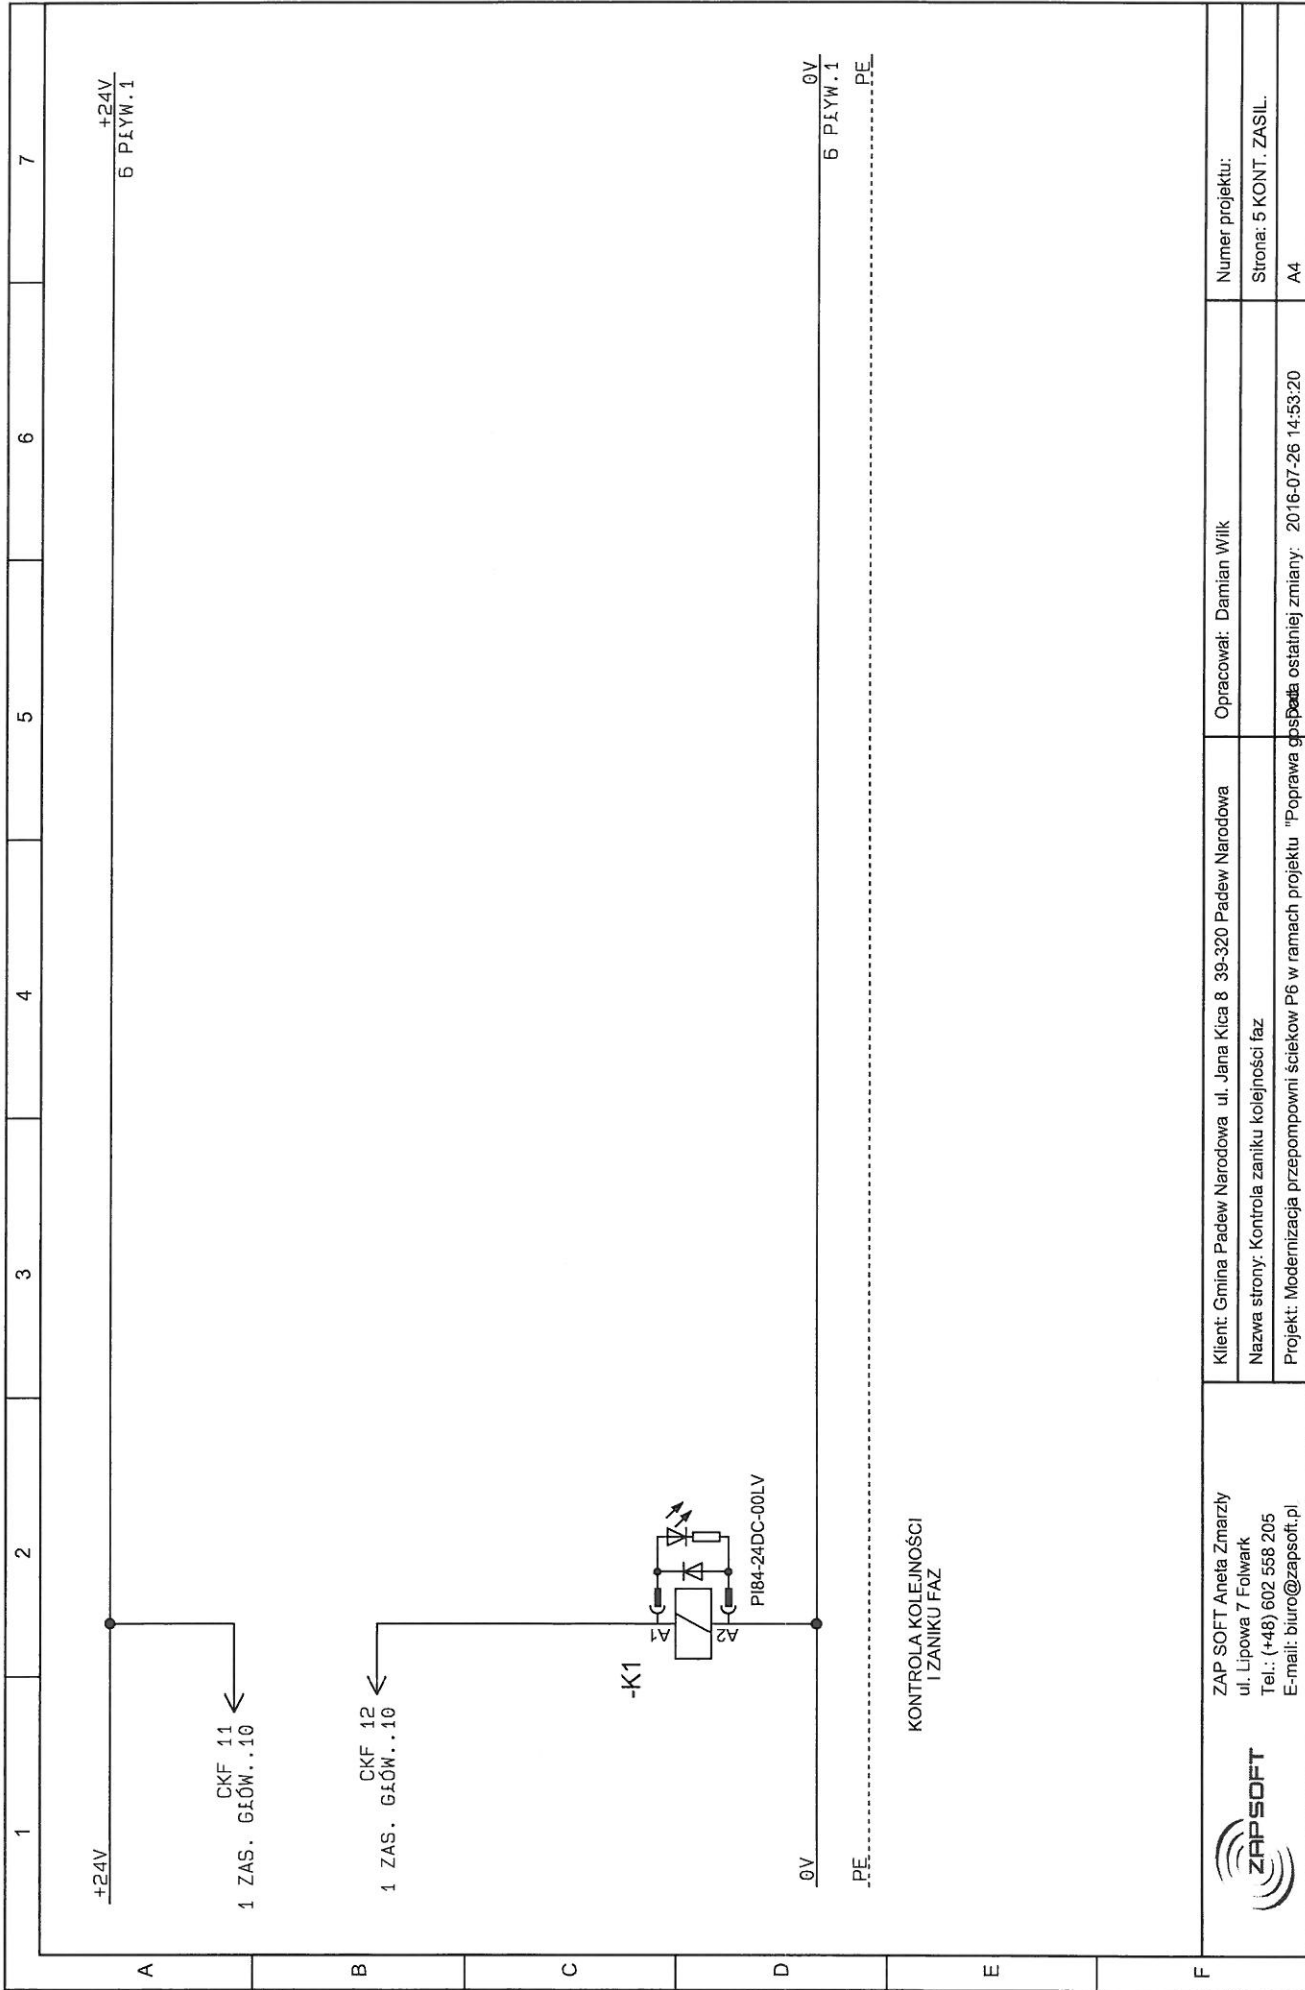
Klient: Gmina Padew Narodowa ul. Jana Kica 8 39-320 Padew Narodowa
 Nazwa strony: Oświetlenie i grzałka szafy
 Projekt: Modernizacja przepompowni ścieków P6 w ramach projektu "Poprawa gospodarki ostatniej zmiany: 2016-07-26 10:56:54"

Opracował: Damian Wilk

Numer projektu:
 Strona: 3 ST2
 A4

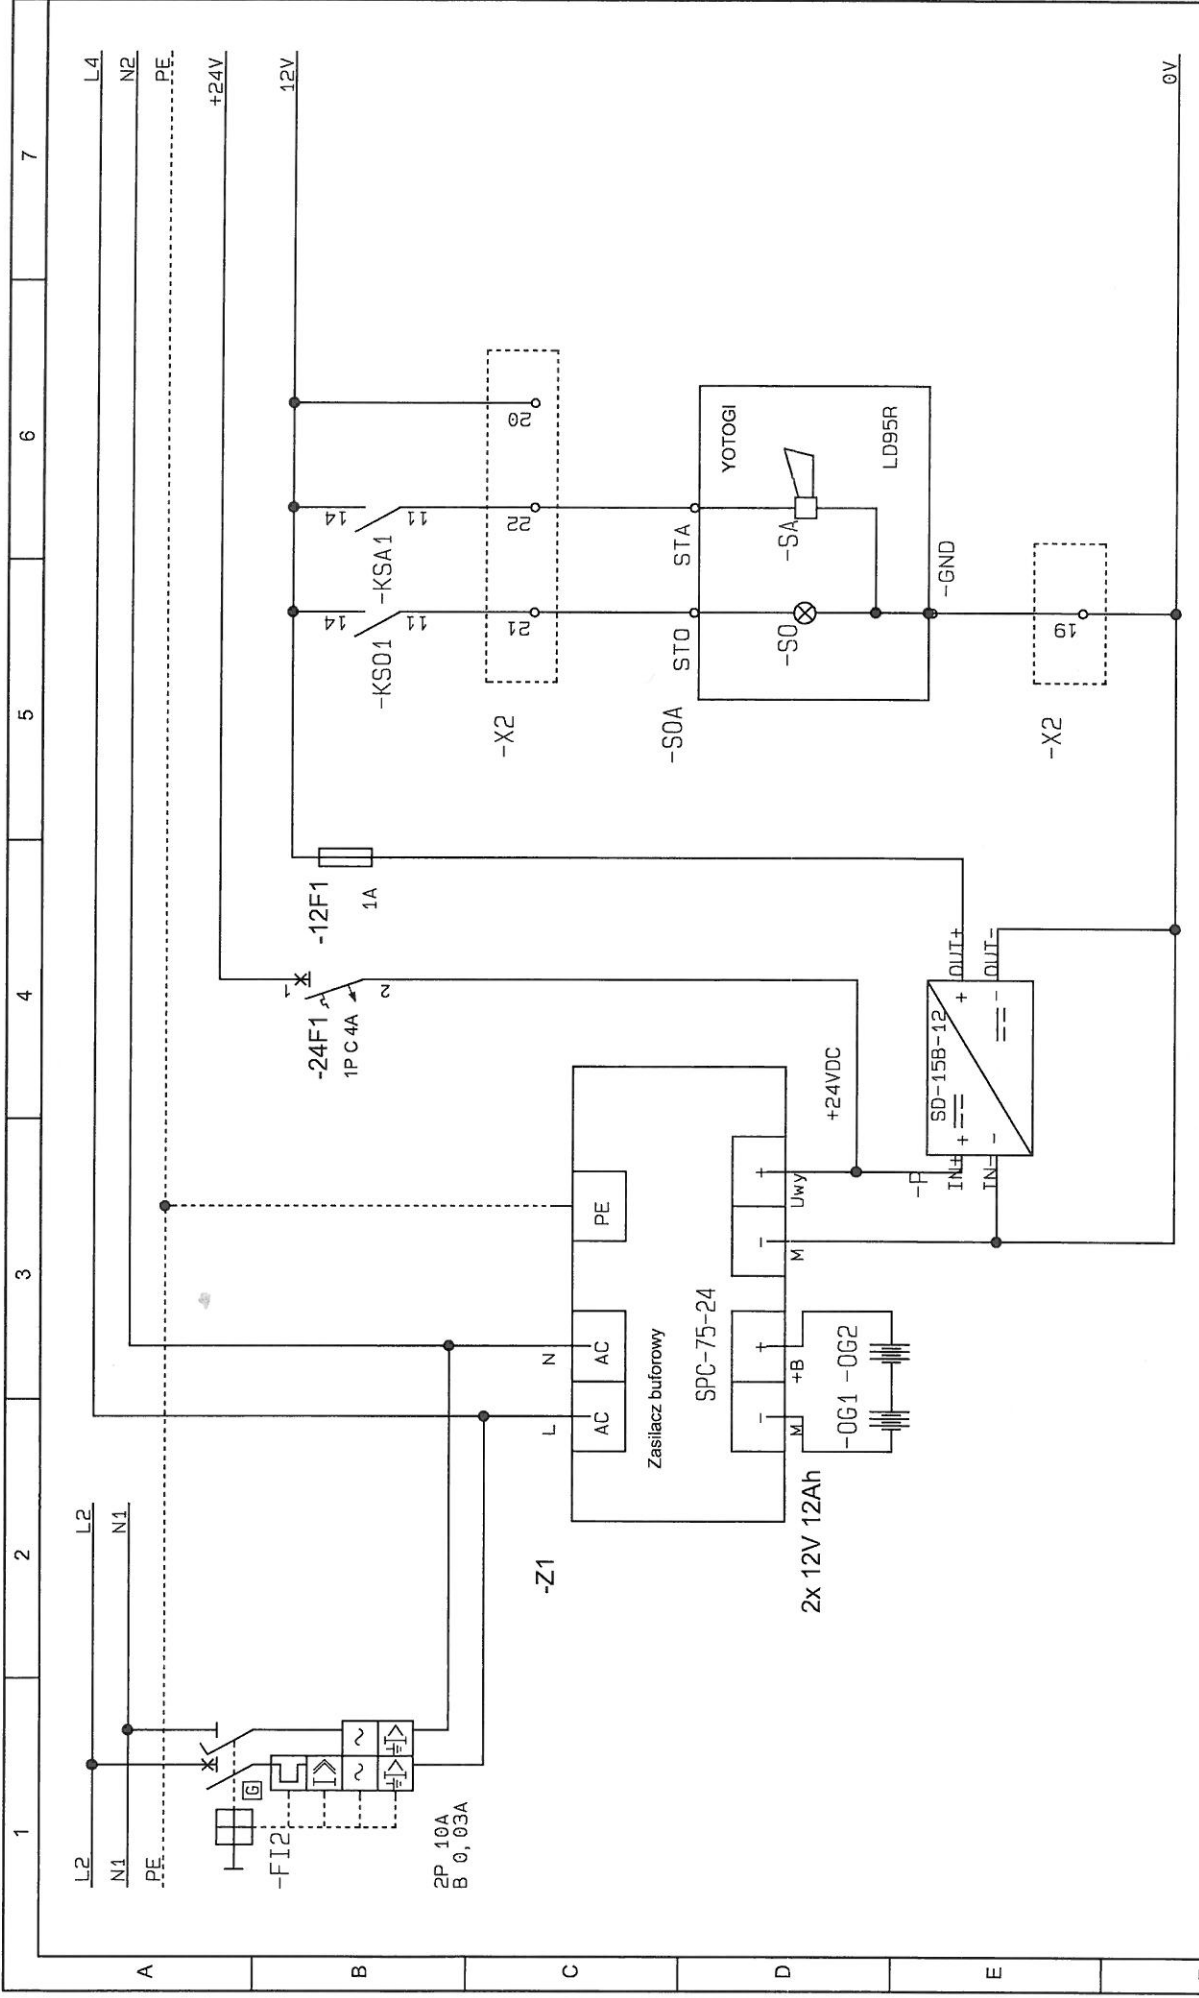

		Klient: Gmina Padew Narodowa ul. Jana Kica 8 39-320 Padew Narodowa Nazwa strony: Zasilacz 24V i 12V + zasilanie alarm Projekt: Modernizacja przepompowni ścieków P6 w ramach projektu "Poprawa gospodarki oświatowej"		Numer projektu: Strona: 4 ZASILACZ A4	
ZAP SOFT Aneta Zmarzy ul. Lipowa 7 Folwark Tel.: (+48) 602 558 205 E-mail: biuro@zapsoft.pl		Opracował: Damian Wilk		2016-07-26 14:58:34	



+24V
6 PLYW. 1

CKF 11
1 ZAS. GŁÓW. .10

CKF 12
1 ZAS. GŁÓW. .10

-K1

PI84-24DC-001V

0V

0V
6 PLYW. 1

.PE.....

.PE.....



ZAP SOFT Aneta Zmarzły
ul. Lipowa 7 Folwark
Tel.: (+48) 602 558 205
E-mail: biuro@zapssoft.pl


Klient: Gmina Padew Narodowa ul. Jana Kica 8 38-320 Padew Narodowa
Nazwa strony: Kontrola zaniku kolejności faz
Projekt: Modernizacja przepompowni ścieków P6 w ramach projektu "Poprawa gospodarki ostatniej zmiany: 2016-07-26 14:53:20


Opracował: Damian Wilk


Numer projektu:


Strona: 5 KONT. ZASIL.


A4

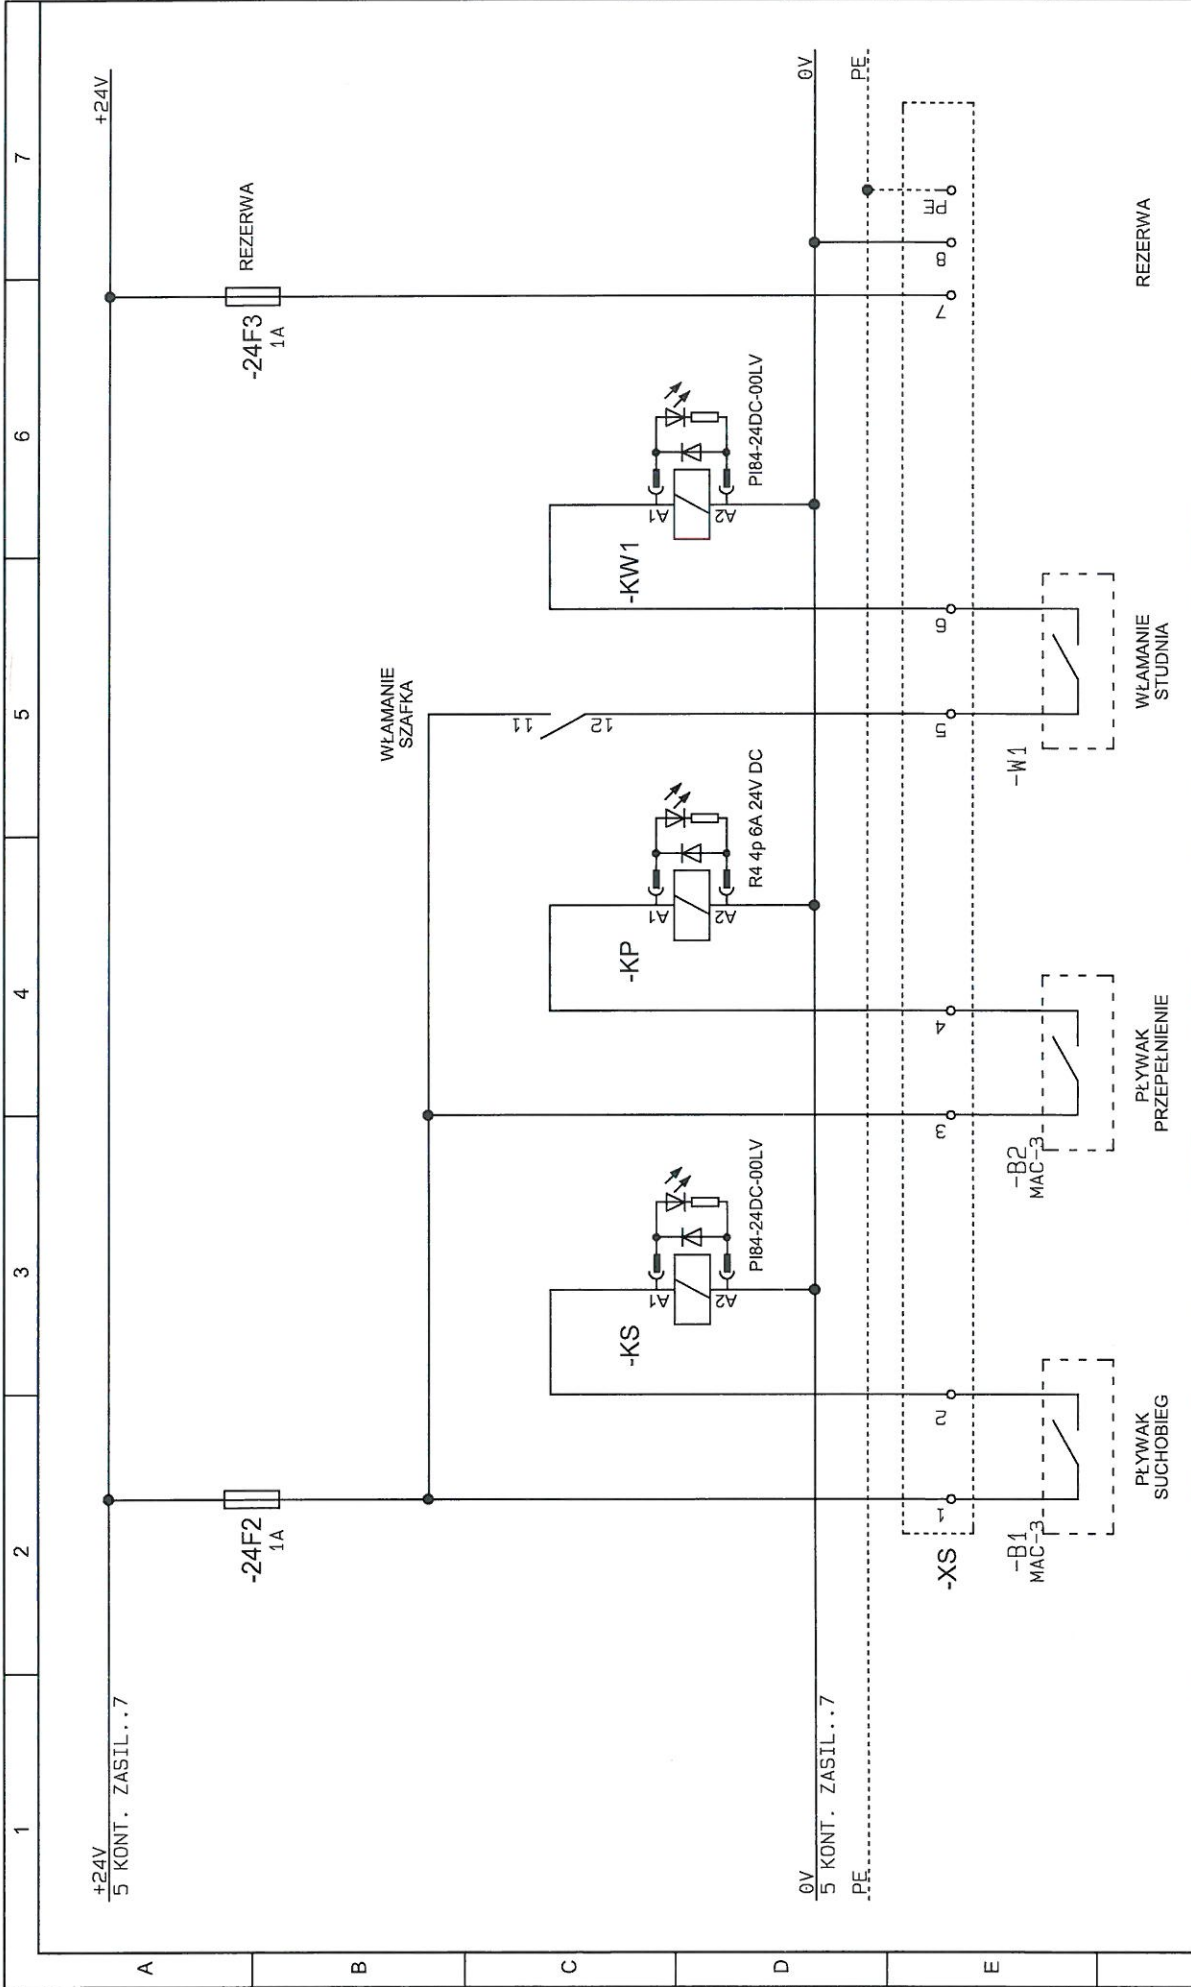


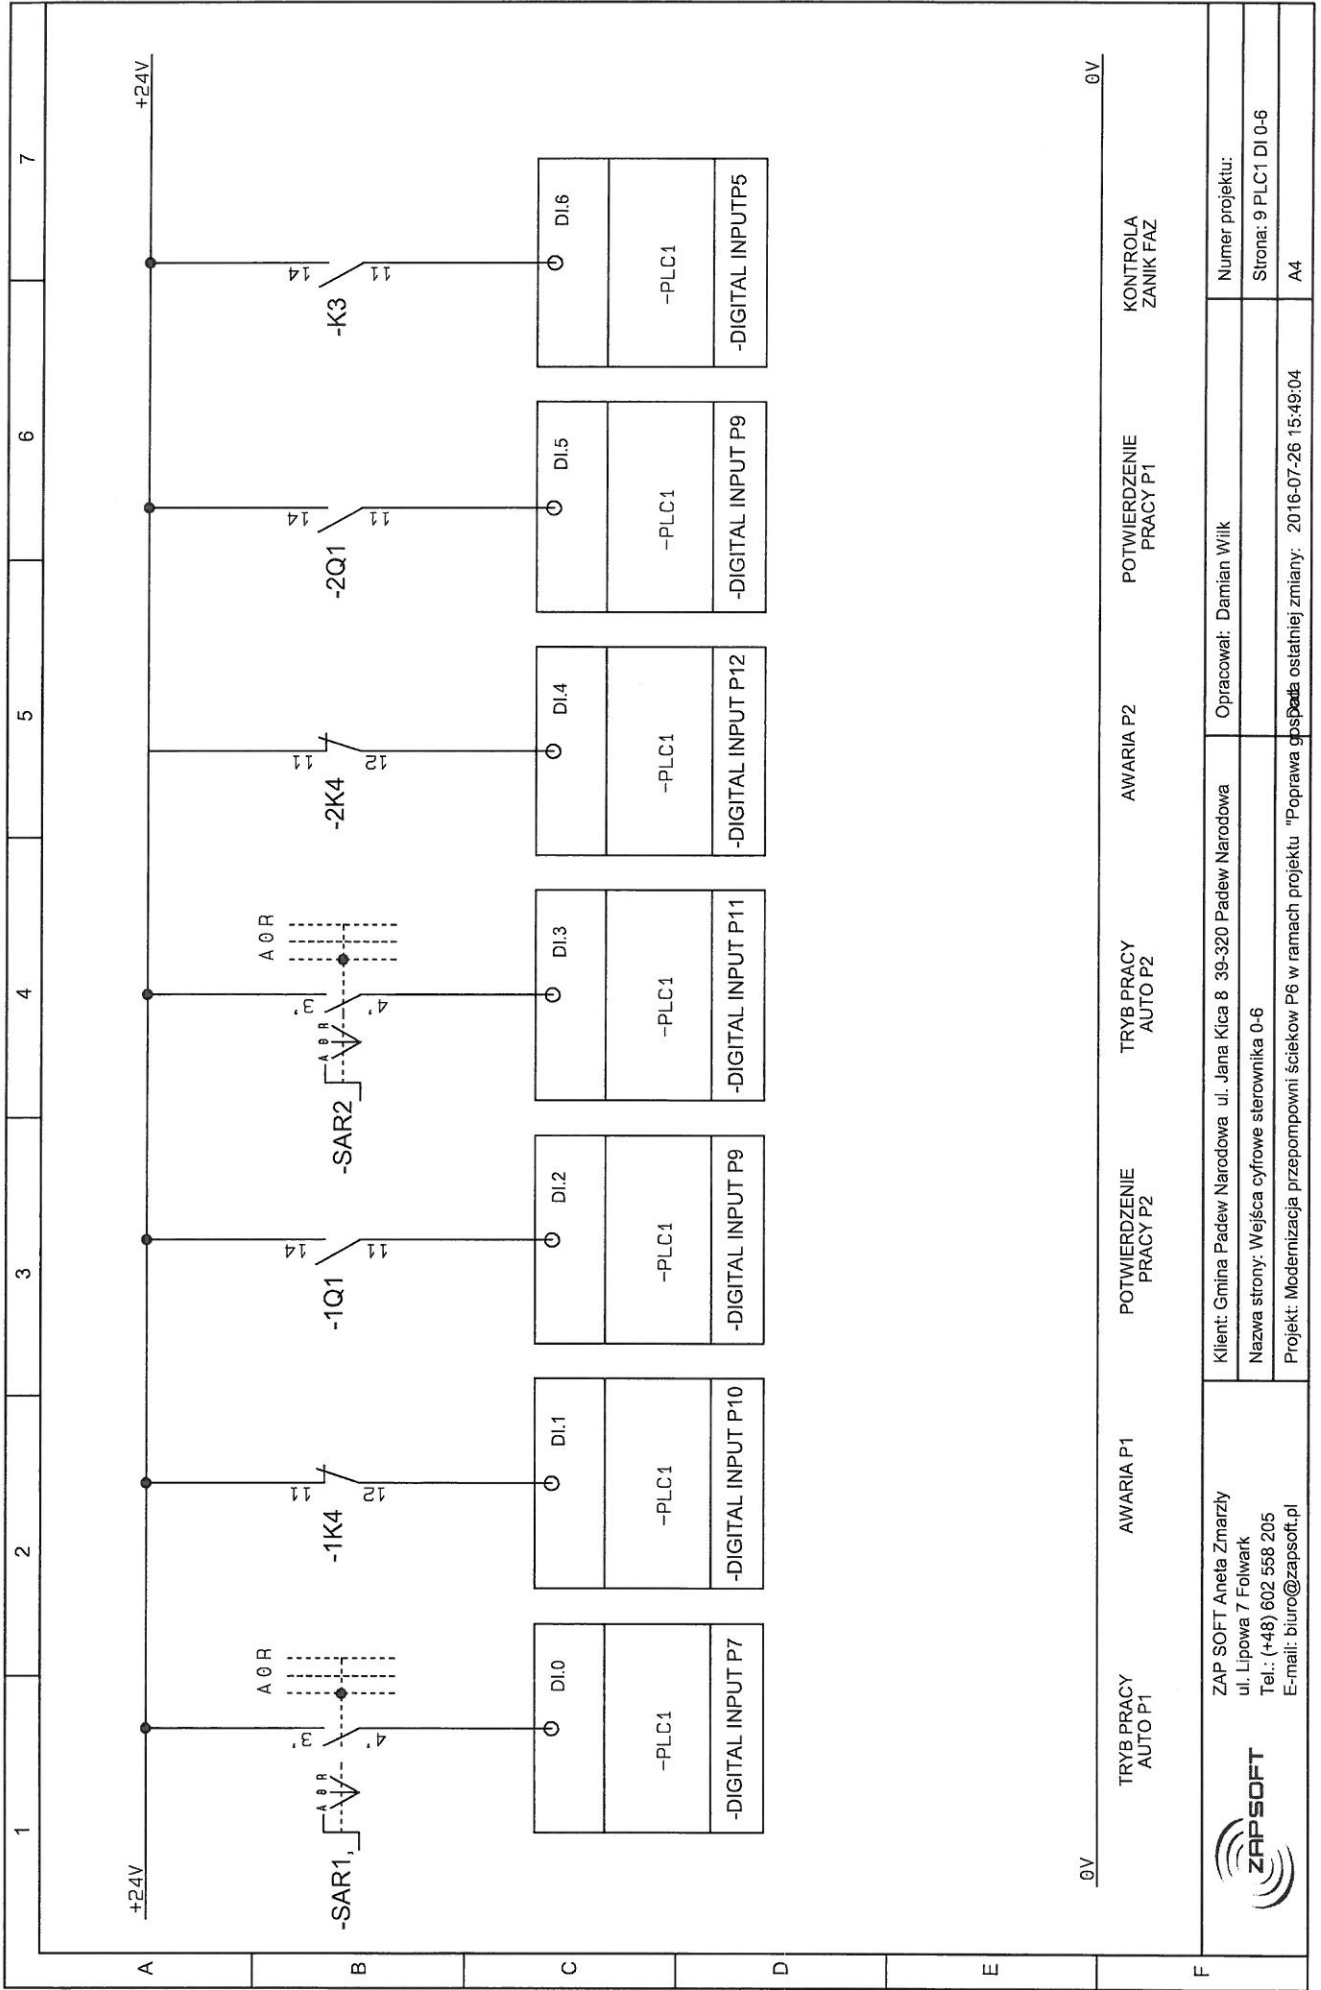
 <p>ZAP SOFT Aneta Zmarzły ul. Lipowa 7 Folwark Tel.: (+48) 602 558 205 E-mail: biuro@zapssoft.pl</p>	<p>Klient: Gmina Padew Narodowa ul. Jana Kica 8 39-320 Padew Narodowa Nazwa strony: Sonda pływakowa + włamanie Projekt: Modernizacja przepompowni ścieków P6 w ramach projektu "Poprawa gospod. ostatniej zmiany. 2016-07-26 10:57:00</p>	<p>Opracował: Damian Wilk</p>	<p>Numer projektu: Strona: 6 PLYW</p>
	<p>PLYWAK PRZEPEŁNIENIE</p>		<p>REZERWA</p>
	<p>PLYWAK SUCHOBIEG</p>		<p>WŁAMANIE STUDNIA</p>

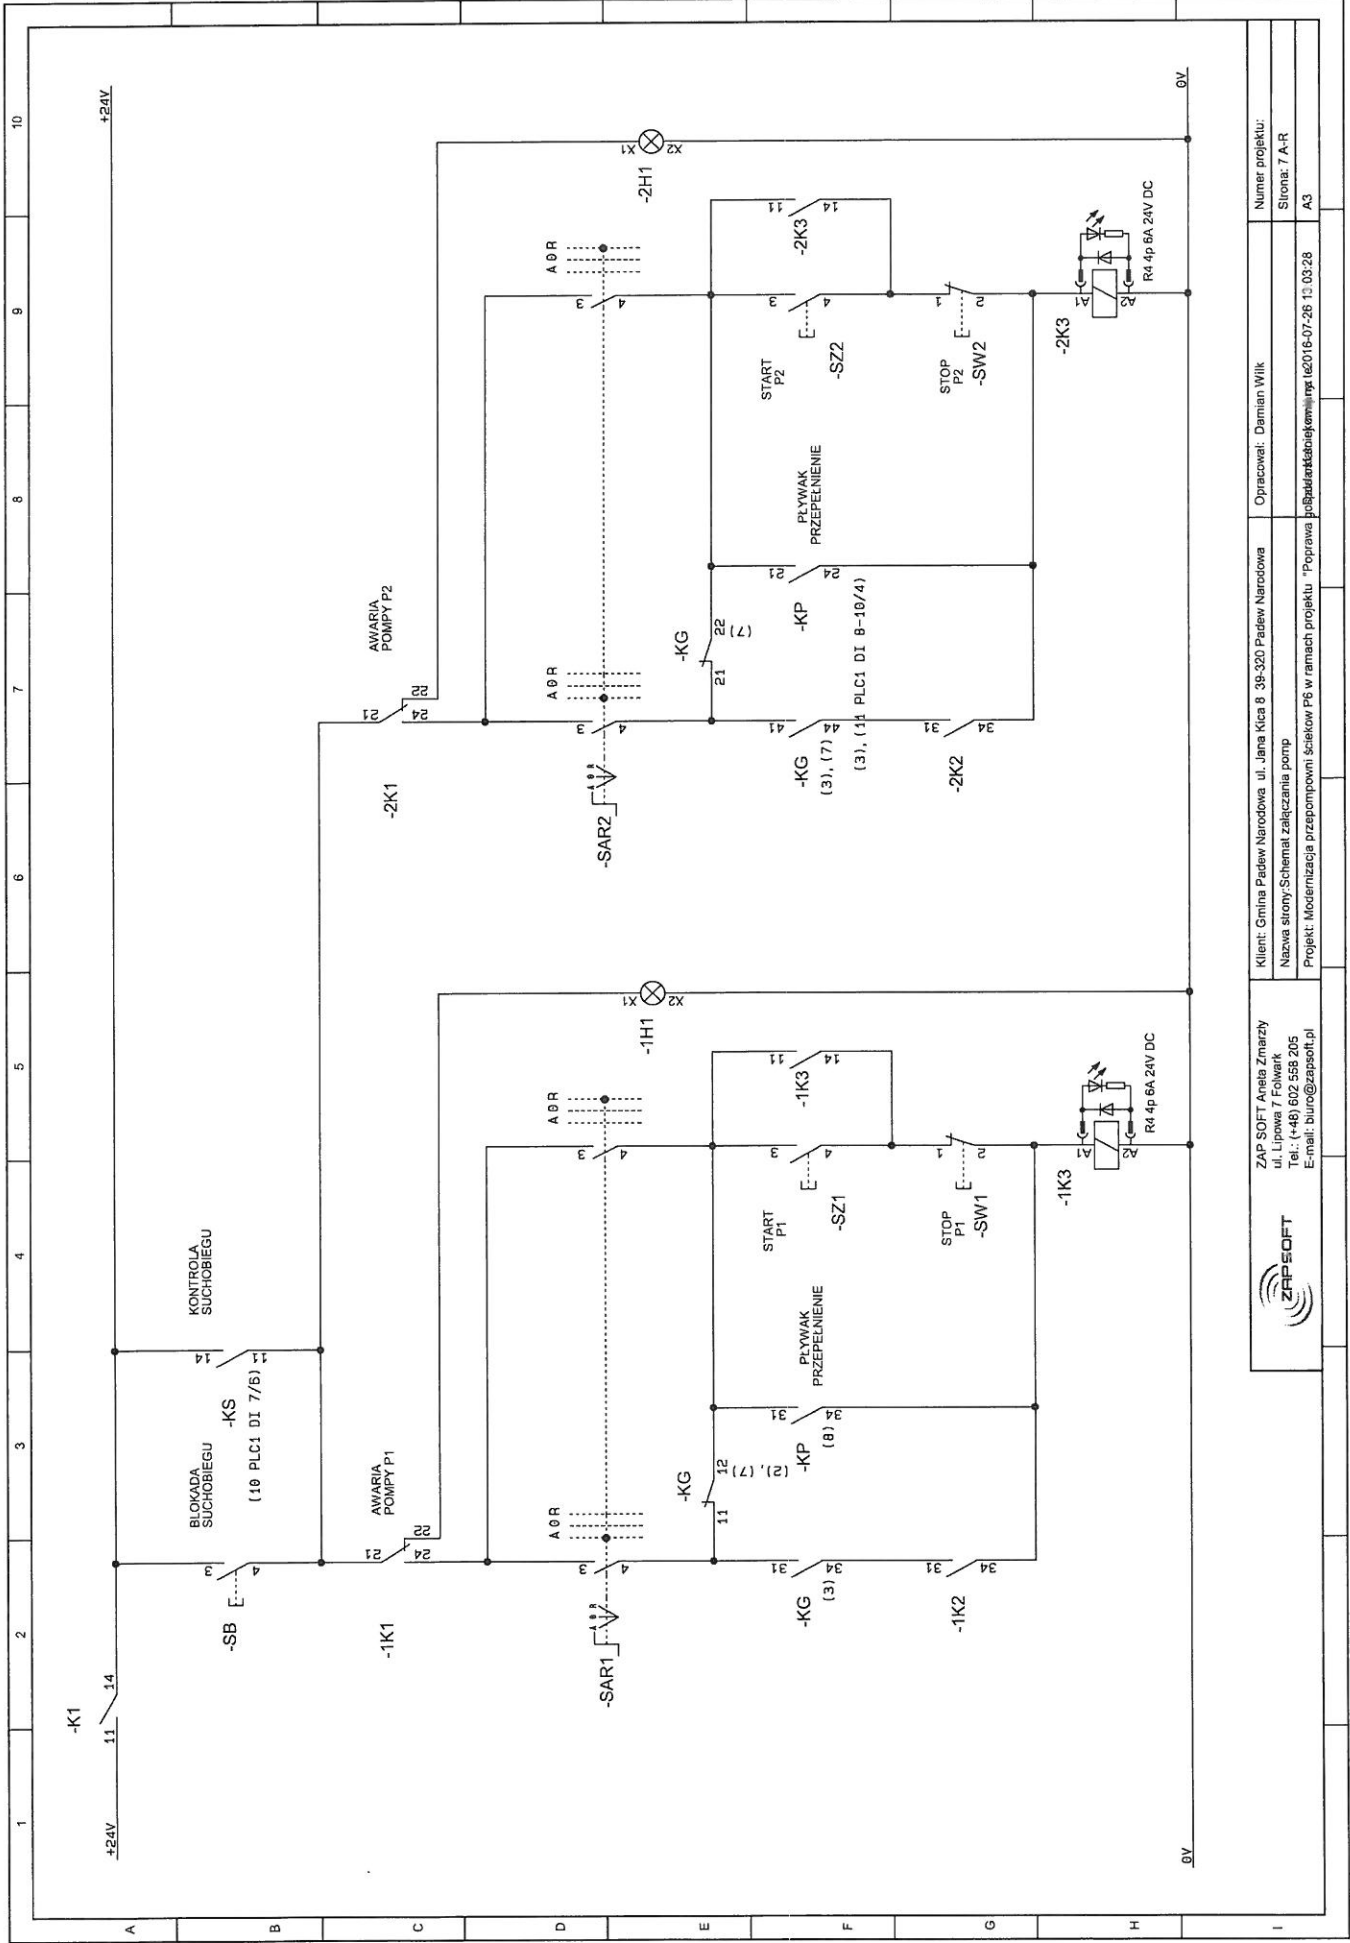


	ZAP SOFT Aneta Zmarzy ul. Lipowa 7 Folwark Tel.: (+48) 602 558 205 E-mail: biuro@zapsoft.pl		Klient: Gmina Padew Narodowa, ul. Jana Kica 8, 39-320 Padew Narodowa Nazwa strony: Schemat załączania pomp Projekt: Modernizacja przepompowni ścieków P6 w ramach projektu "Poprawa bezpieczeństwa i jakości wody w ramach projektu"		Opracował: Damian Wilk Numer projektu: Strona: 7 A-R A3	

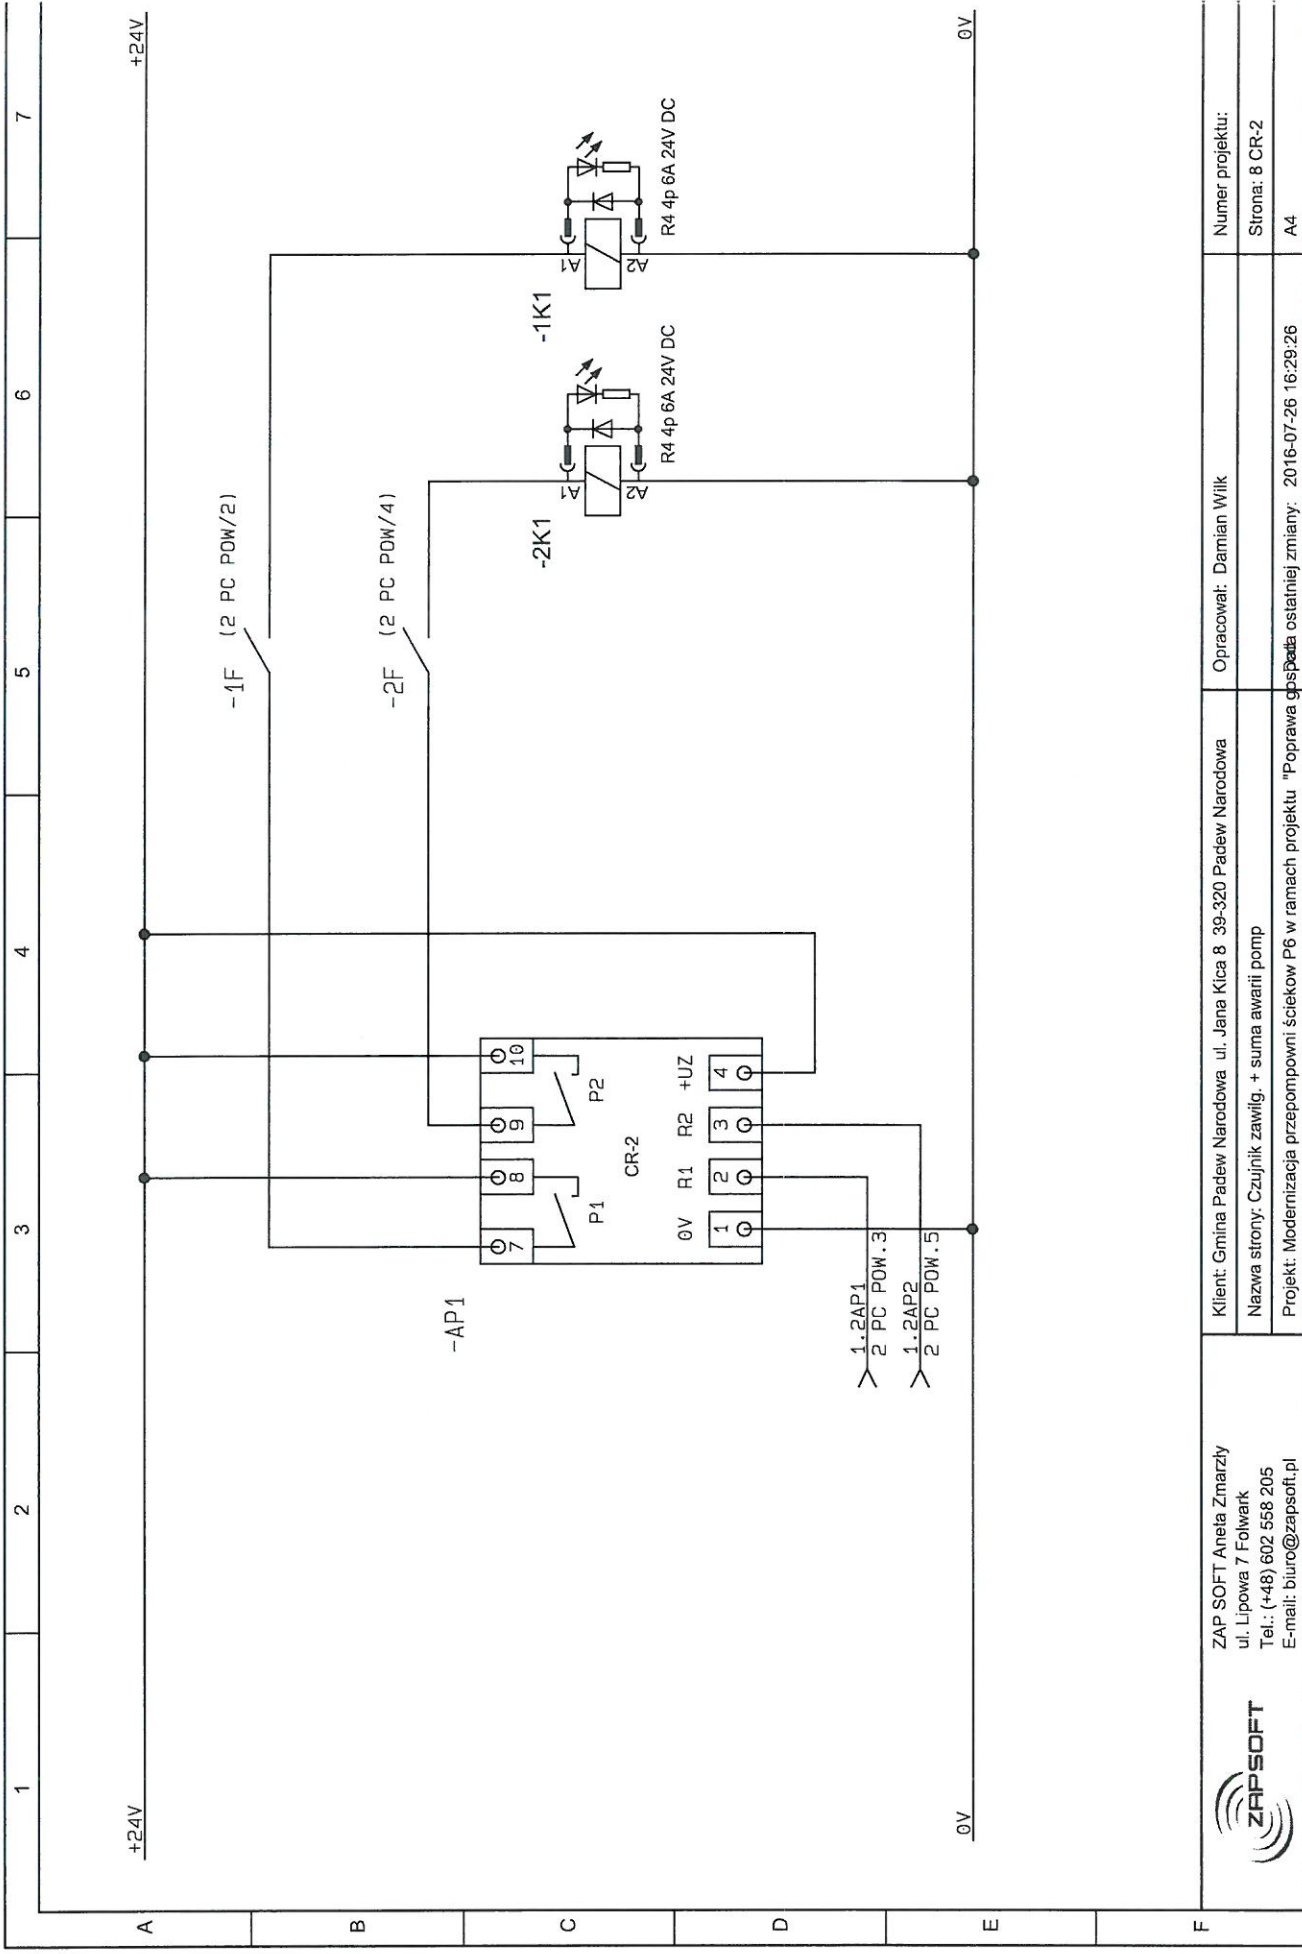

 <p>ZAP SOFT Aneta Zmarzły ul. Lipowa 7 Folwark Tel.: (+48) 602 558 205 E-mail: biuro@zapsoft.pl</p>	<p>Klient: Gmina Padew Narodowa ul. Jana Kica 8 39-320 Padew Narodowa</p>	<p>Opracował: Damian Wilk</p>	<p>Numer projektu:</p>
	<p>Nazwa strony: Czujnik zawilg. + suma awarii pomp</p>	<p>Strona: 8 CR-2</p>	<p>Strona: 8 CR-2</p>
	<p>Projekt: Modernizacja przepompowni ścieków P6 w ramach projektu "Poprawa gospodarki ostatejnej zmiany. 2016-07-26 16:29:26</p>	<p>A4</p>	<p>A4</p>



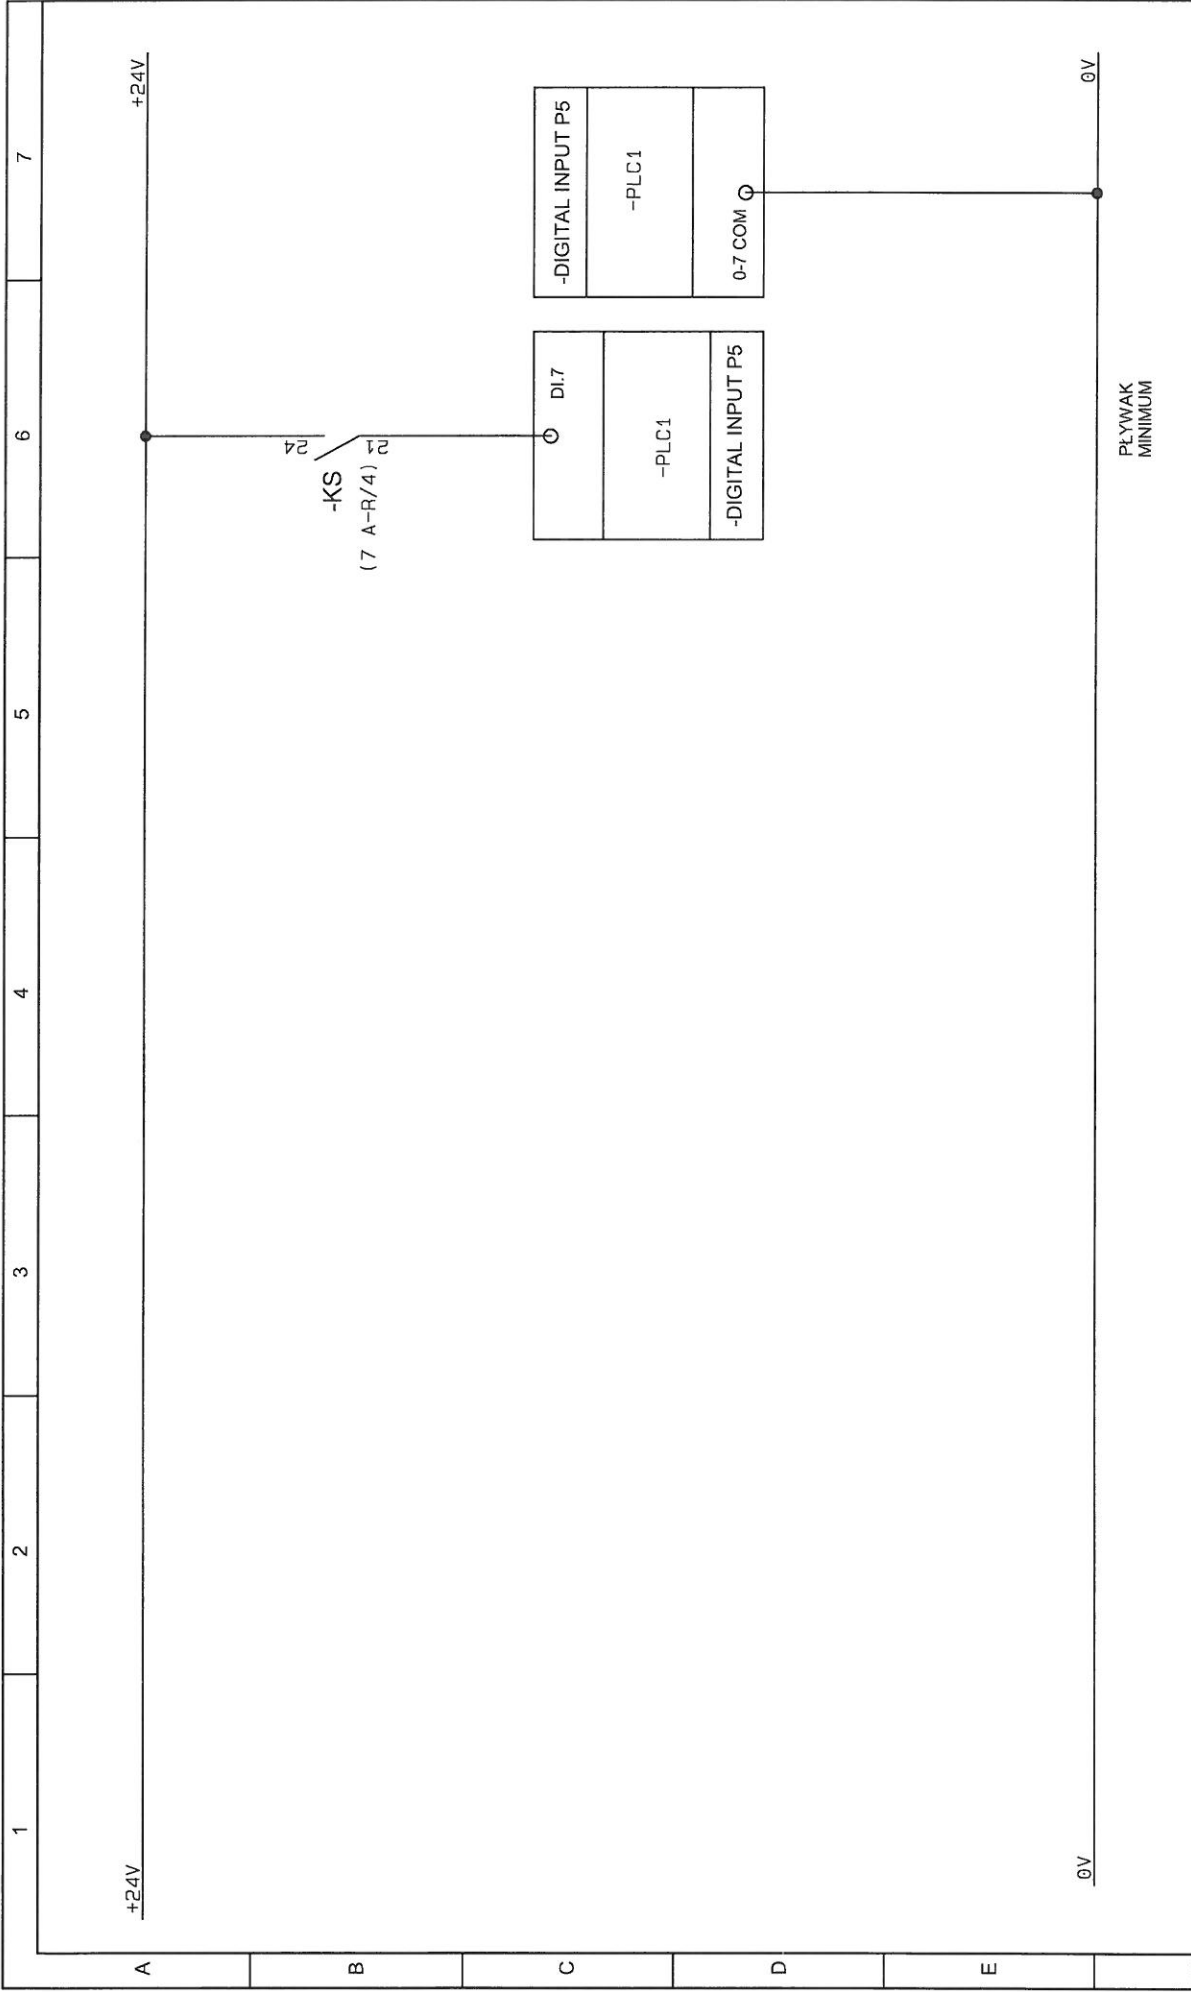

PLYWAK
MINIMUM





ZAP SOFT Aneta Zmarzy
ul. Lipowa 7 Folwark
Tel.: (+48) 602 558 205
E-mail: biuro@zapsoft.pl


Klient: Gmina Padew Narodowa ul. Jana Kicia 8 39-320 Padew Narodowa
Nazwa strony: Wejście cyfrowe sterownika 7
Projekt: Modernizacja przepompowni ścieków P6 w ramach projektu "Poprawa gospod


Opracował: Damian Wilk

Numer projektu:
Strona: 10 PLC1 DI 7
A4

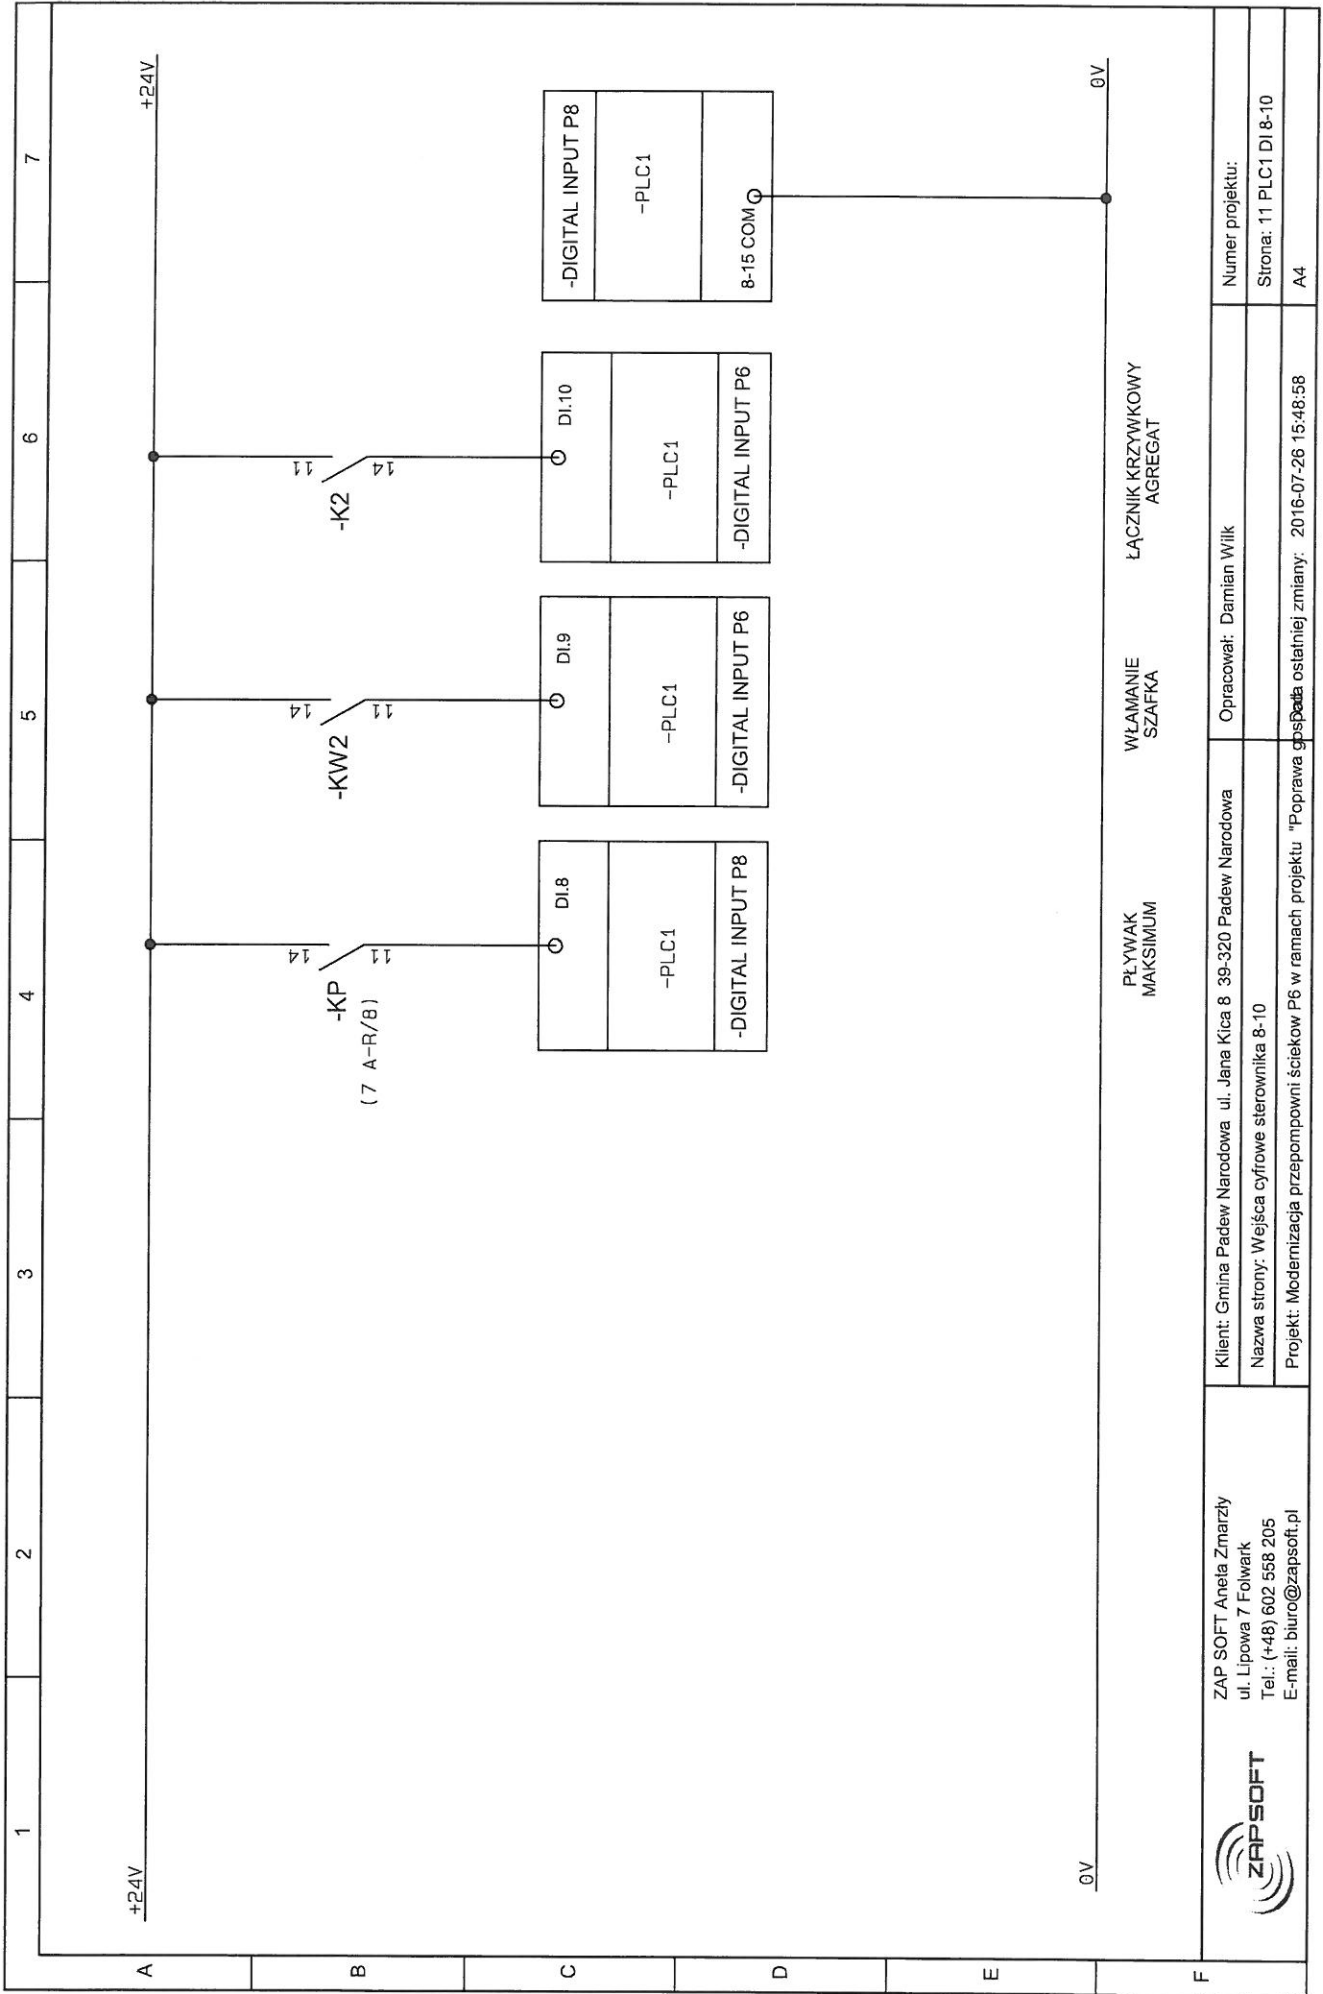

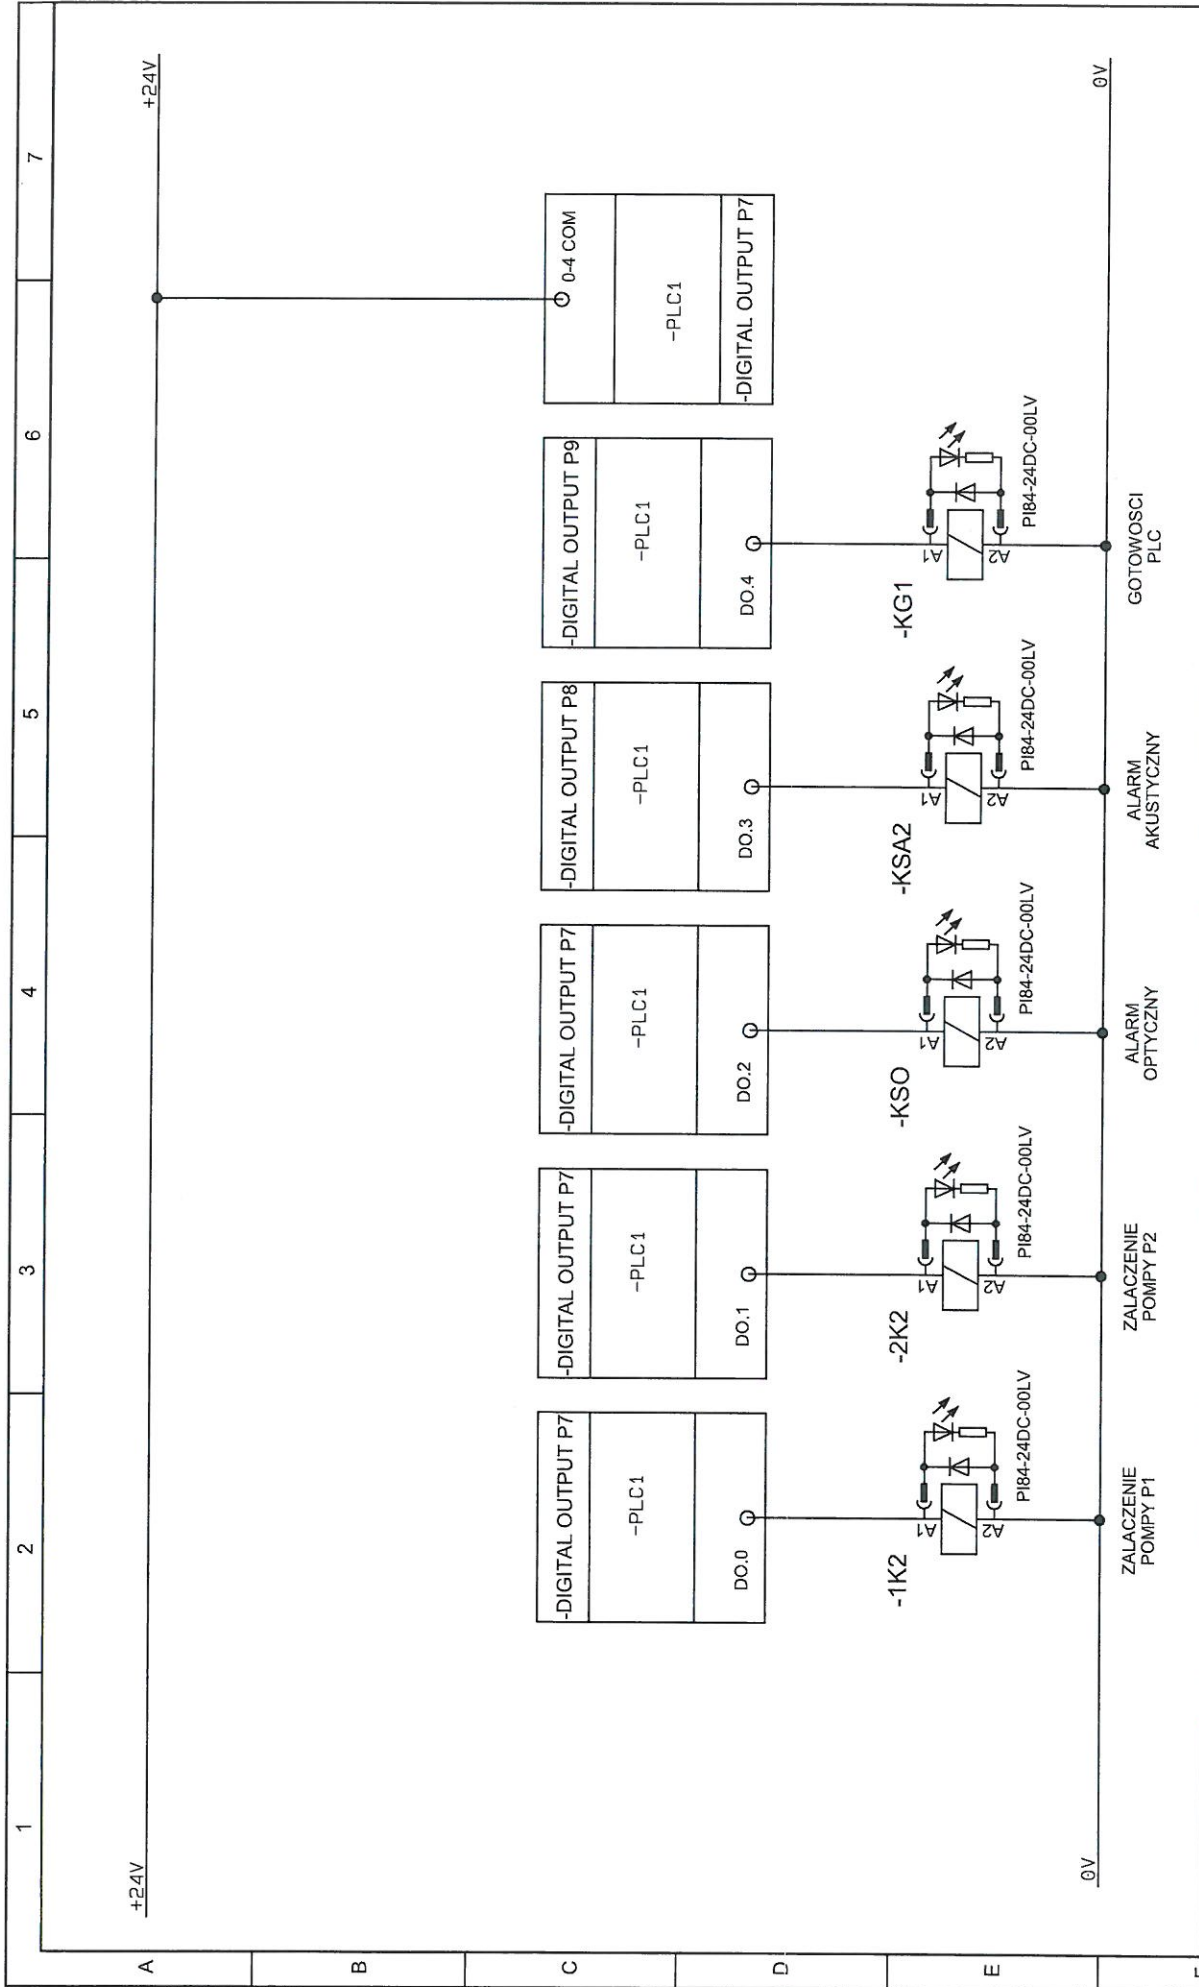

 <p>ZAP SOFT Aneta Zmarzły ul. Lipowa 7 Folwark Tel.: (+48) 602 558 205 E-mail: biuro@zapsoft.pl</p>	Klient: Gmina Padew Narodowa ul. Jana Kica 8 39-320 Padew Narodowa		Opracował: Damian Wilk		Numer projektu:	
	Nazwa strony: Wyjścia cyfrowe sterownika 0-4		Data ostatniej zmiany: 2016-07-26 15:48:54		Strona: 12 PLC1 DO 0-4	
	Projekt: Modernizacja przepompowni ścieków P6 w ramach projektu "Poprawa gospodarki wodno-ściekowej"				A4	

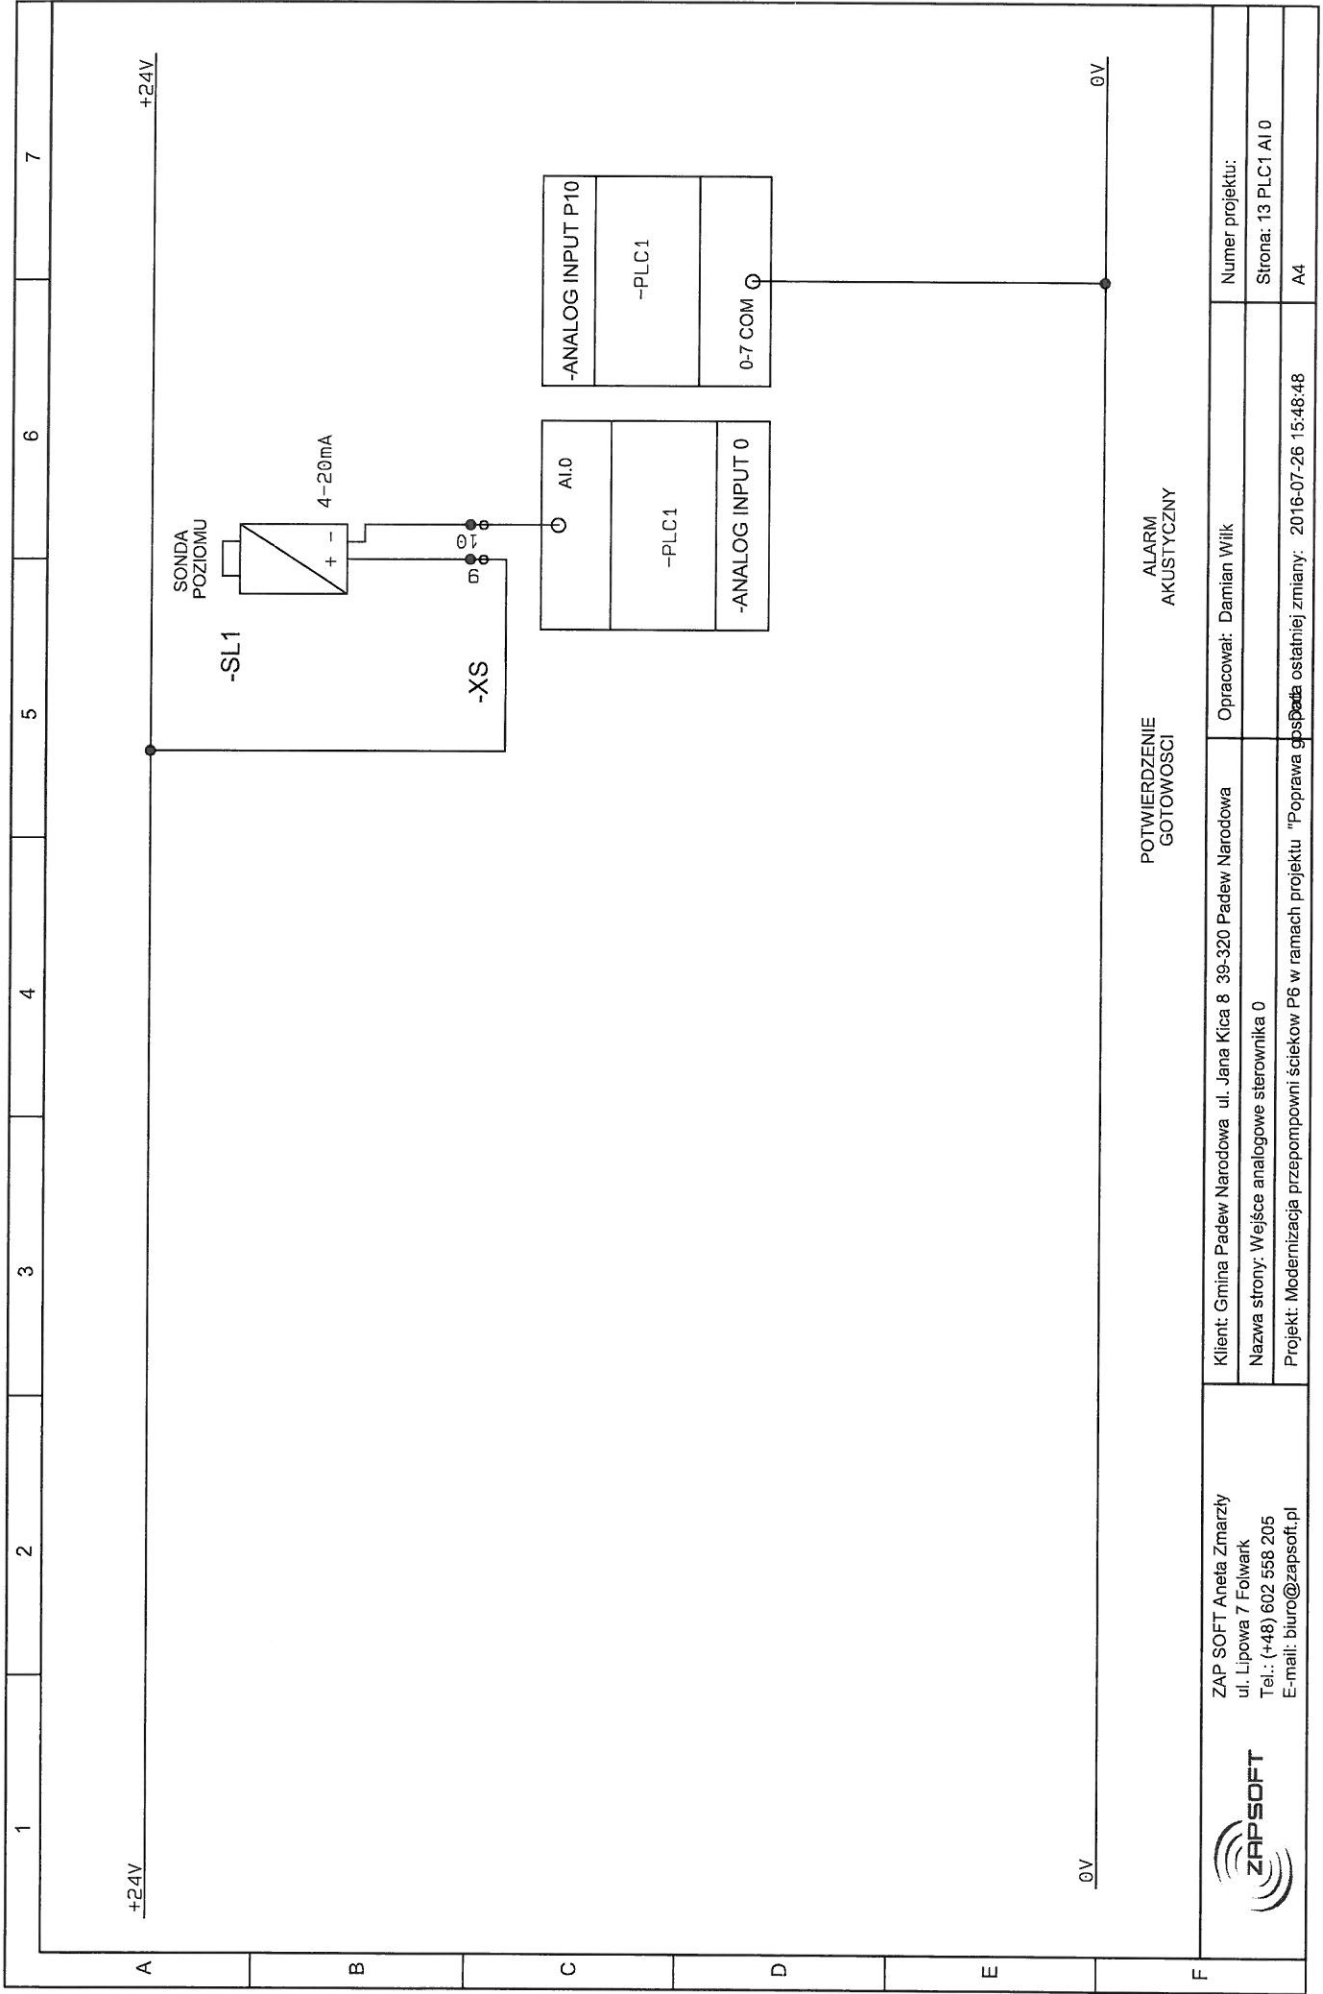

POTWIERDZENIE
GOTOWOSCI
ALARM
AKUSTYCZNY

ZAP SOFT Aneta Zmarzły
ul. Lipowa 7 Folwark
Tel.: (+48) 602 558 205
E-mail: biuro@zapssoft.pl




Klient: Gmina Padew Narodowa ul. Jana Kica 8 39-320 Padew Narodowa
Nazwa strony: Wejście analogowe sterownika 0
Projekt: Modernizacja przepompowni ścieków P6 w ramach projektu "Poprawa gospodarki ostatniej zmiany. 2016-07-26 15:48:48"


Numer projektu:
Strona: 13 PLC1 AI 0
A4

1 2 3 4 5 6 7

+24V +24V
0V 0V

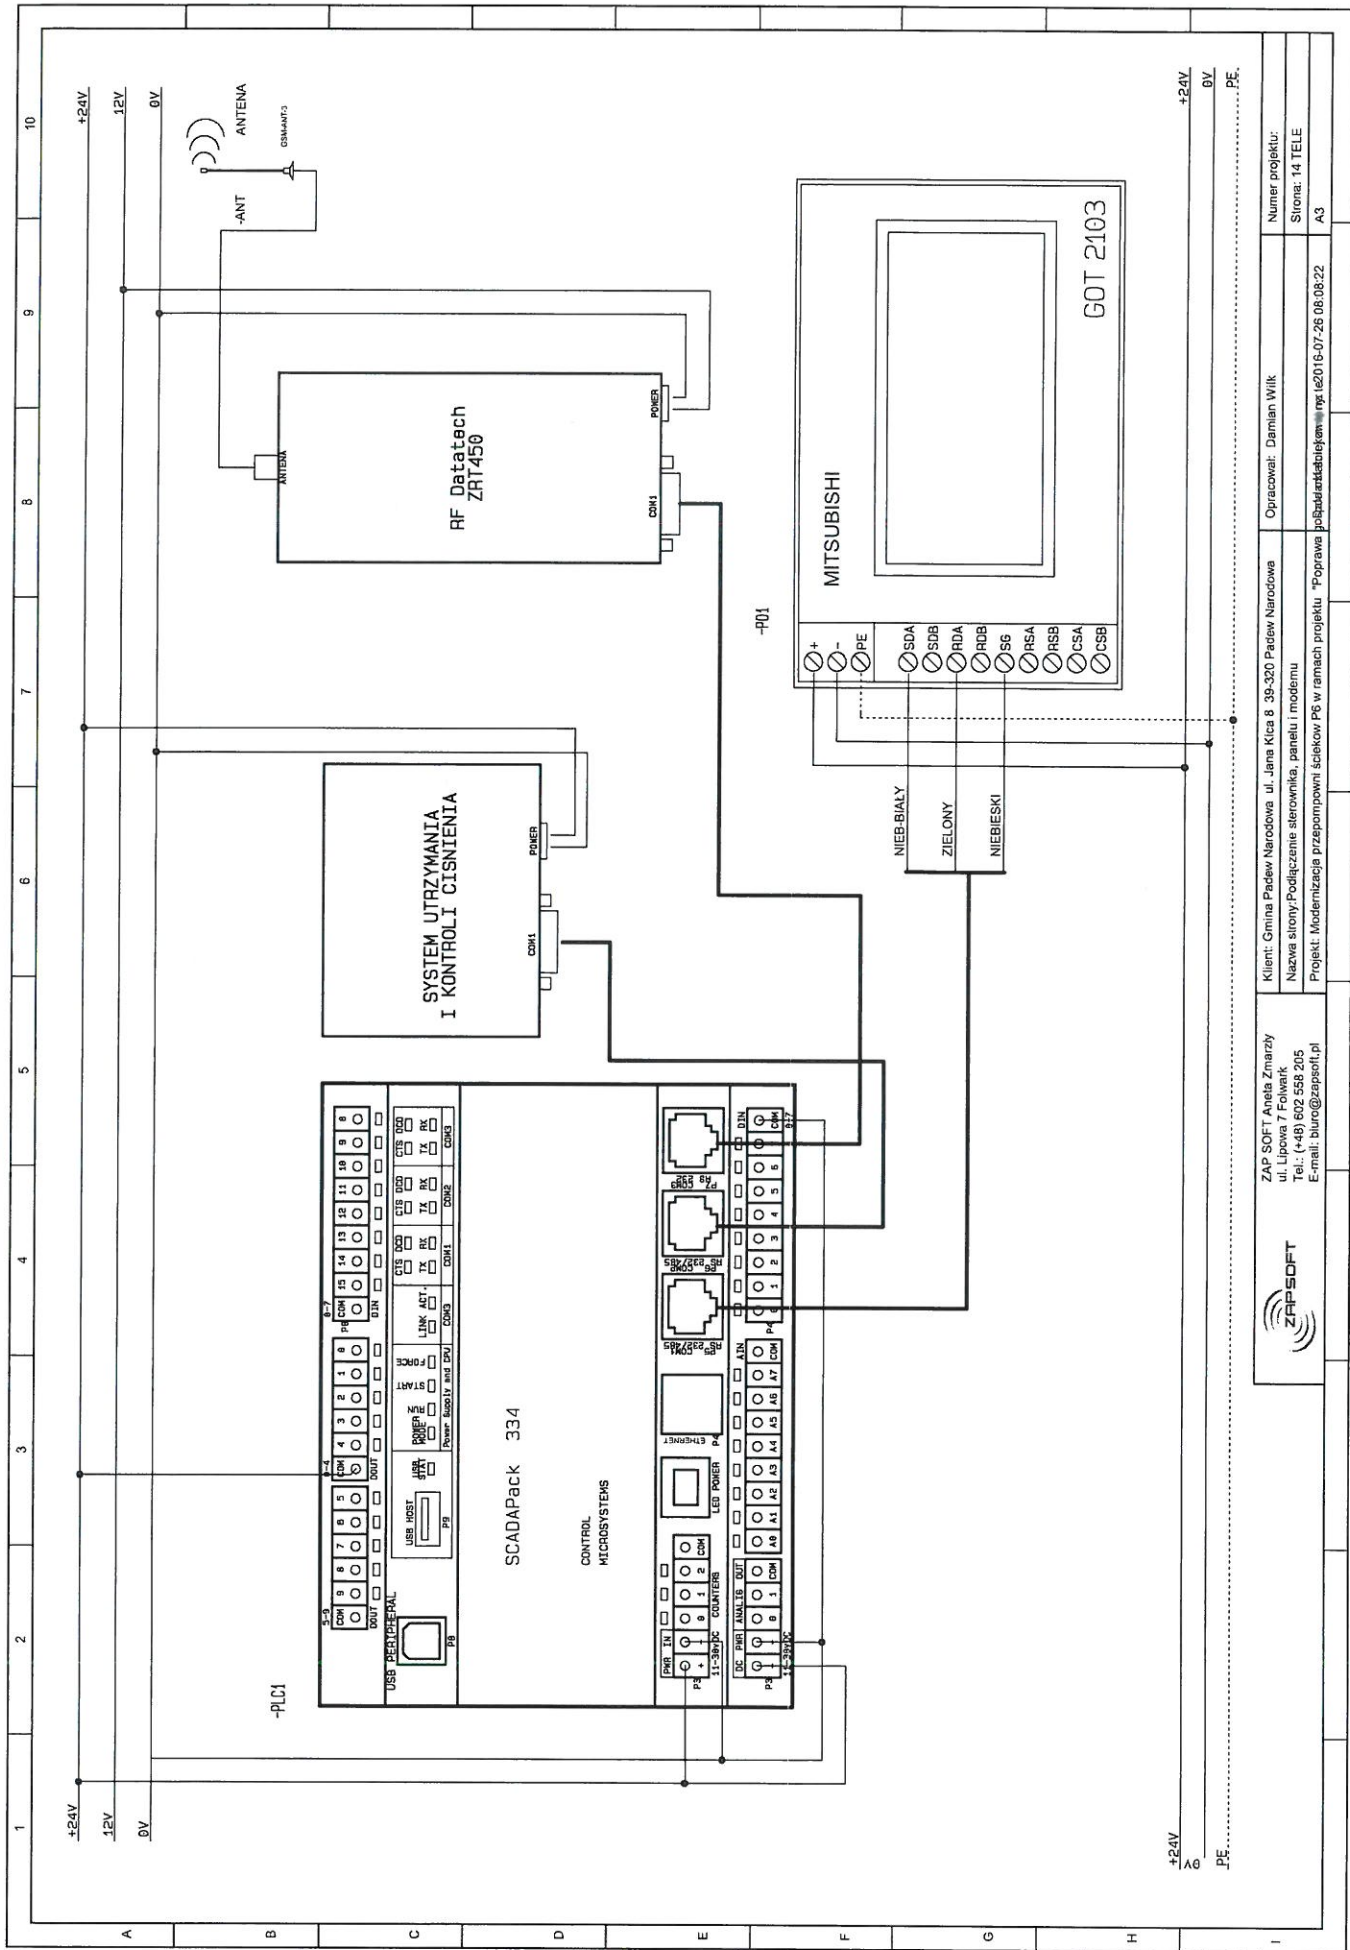

<p>Klient: Gmina Padew Narodowa ul. Jana Kicia 8 39-320 Padew Narodowa Nazwa strony: Podłączenie sterownika, panelu i modemu Projekt: Modernizacja przy pompowni ścieków PE w ramach projektu "Poprawa bezpieczeństwa" nr 12/016-07-25.08.08.22</p>		<p>Opracował: Damian Wilk Strona: 14 TELE A3</p>	
<p>ZAP SOFT Aneta Zmarzy ul. Lipowa 7 Folwark Tel.: (+48) 602 558 205 E-mail: biuro@zapsoft.pl</p>		<p>ZAPSOFT</p>	

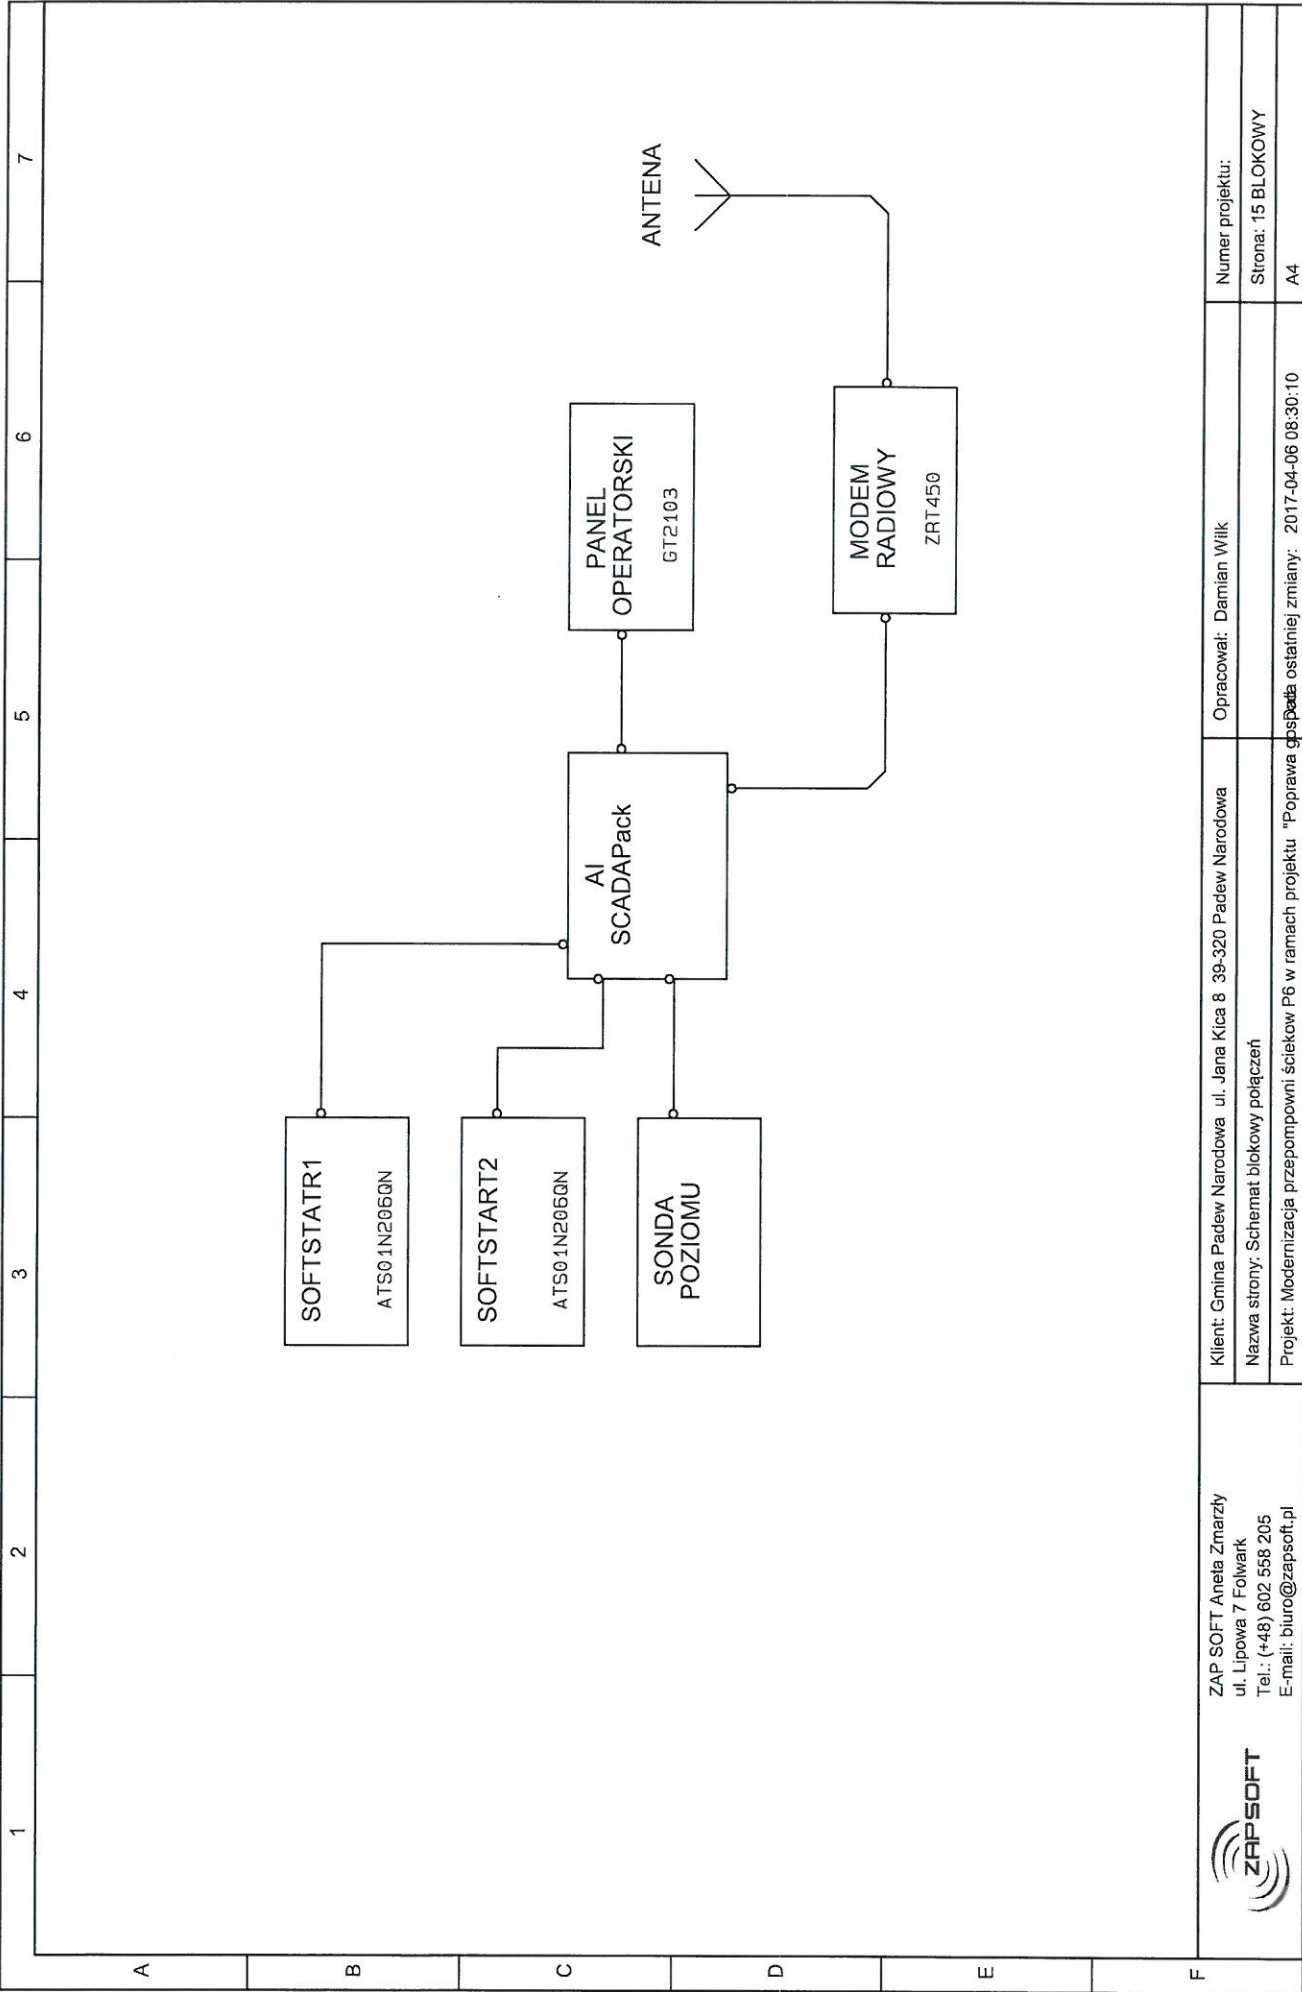

ZAP SOFT Aneta Zmarzły
 ul. Lipowa 7 Folwark
 Tel.: (+48) 602 558 205
 E-mail: biuro@zapssoft.pl



Klient: Gmina Padew Narodowa ul. Jana Kica 8 38-320 Padew Narodowa
 Nazwa strony: Schemat blokowy połączeń
 Projekt: Modernizacja przepompowni ścieków P6 w ramach projektu "Poprawa gospodarki ostatniej zmiany: 2017-04-06 08:30:10"

Opracował: Damian Wilk

Numer projektu:
 Strona: 15 BLOKOWY
 A4