



ZAP SOFT Aneta Zmarzły

ul. Lipowa 7 Folwark

Tel.:(+48) 602 558 205

E-mail: biuro@zapsoft.pl


Nr projektu:

SCHEMATY ELEKTRYCZNE


Modernizacja przepompowni ścieków P62 w ramach projektu
"Poprawa gospodarki ściekowej na terenie Gminy Padew
Narodowa - Monitoring i telemetria."

Zleceniodawca: Gmina Padew Narodowa
ul. Jana Kica 8
39-320 Padew Narodowa

	Imię i nazwisko	Data	Podpis
Opracował	Damian Wilk	2 07. 2016	 ZAP SOFT Aneta Zmarzły 46 030 Folwark ul. Lipowa 7
Zatwierdził	<i>Marcin Zmarzły</i>	2 07. 2016	 NIP: 574-168-00-76 Tel: 602-558205

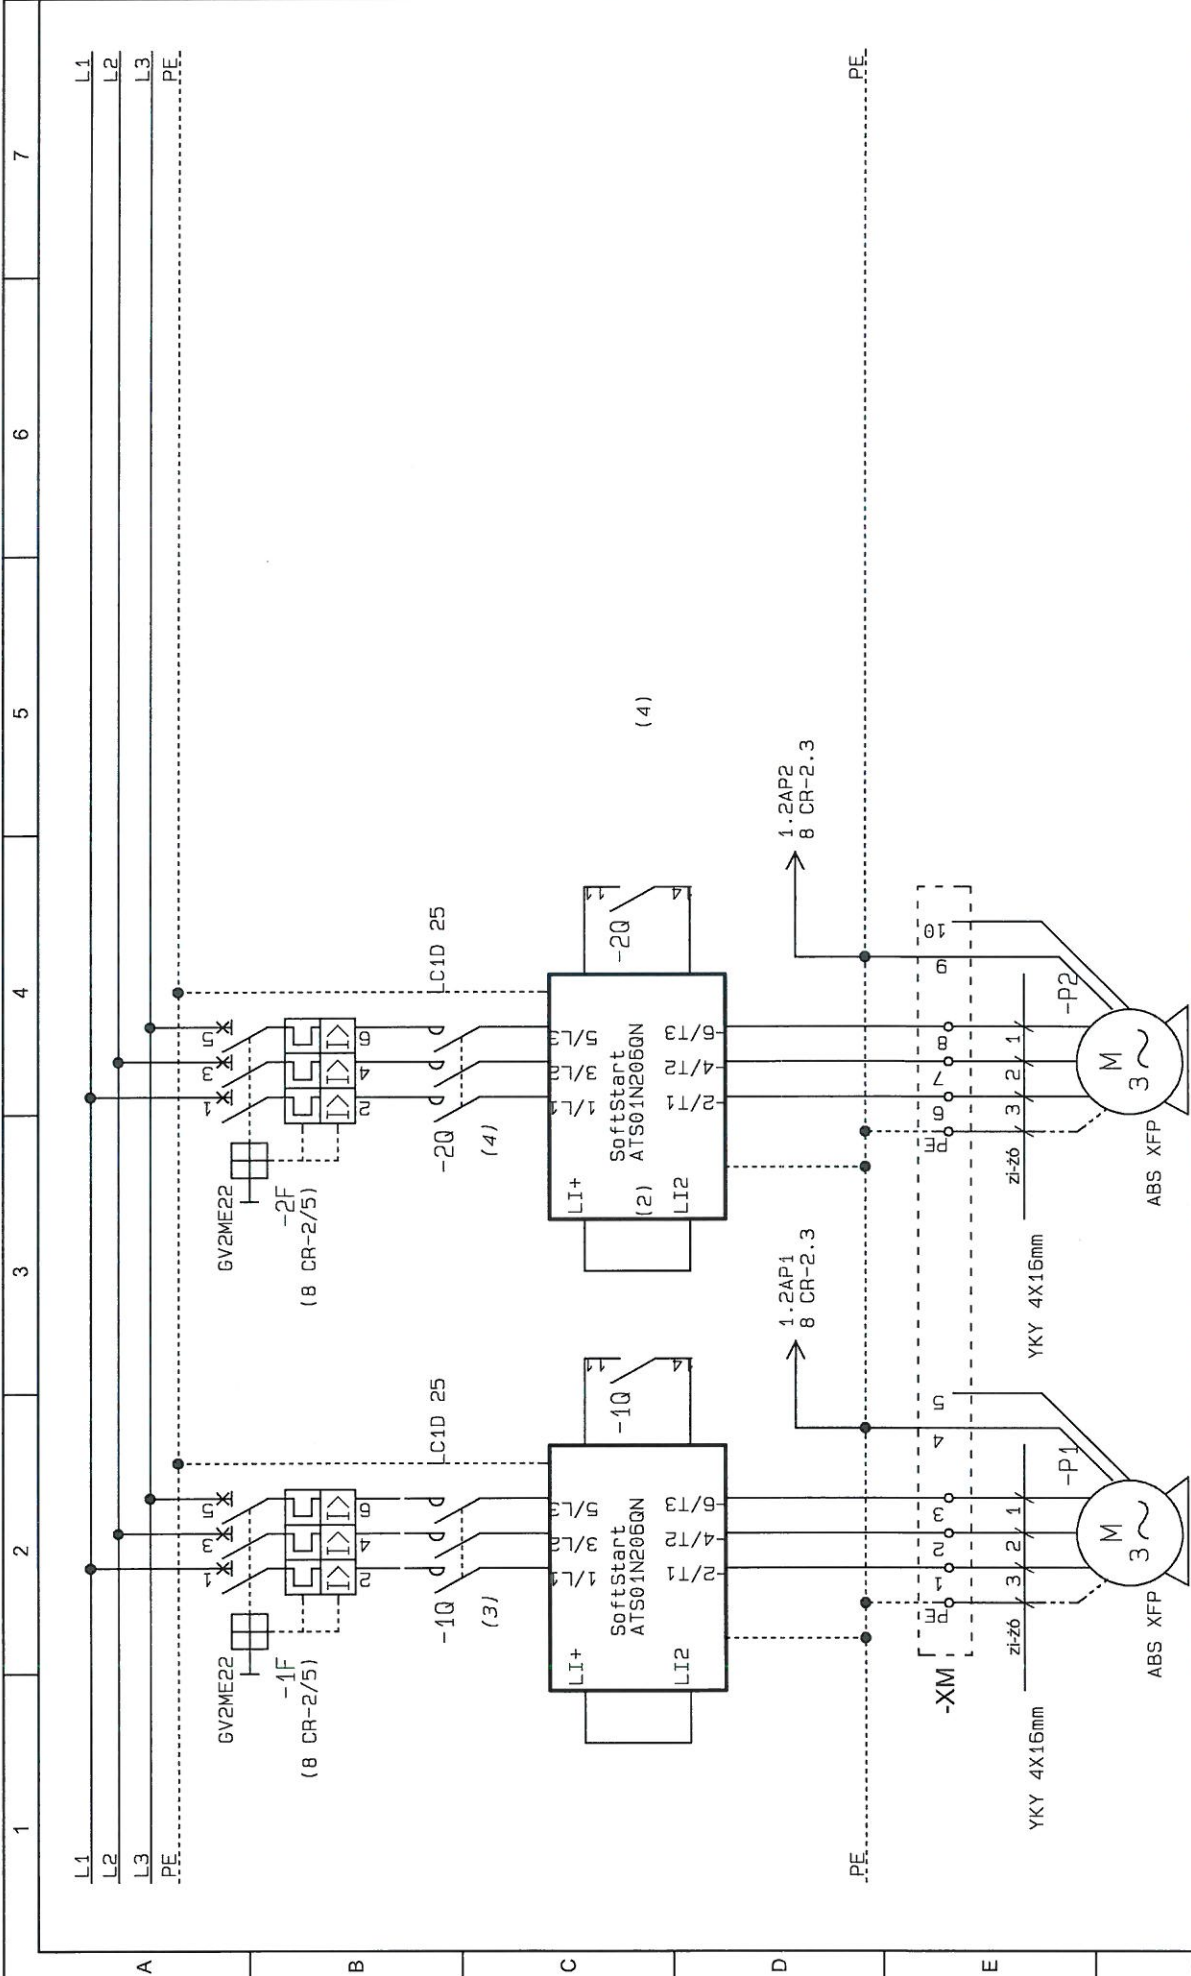

1	2	3	4	5	6	7
A	B	C	D	E	F	
<p>ZAP SOFT Aneta Zmarzły ul. Lipowa 7 Folwark Tel.: (+48) 602 558 205 E-mail: biuro@zapssoft.pl</p>		<p>Klient: Gmina Padew Narodowa ul. Jana Kica 8 39-320 Padew Narodowa</p>		<p>Opracował: Damian Wilk</p>		<p>Numer projektu:</p>
<p>ZAPSOFT</p>		<p>Nazwa strony: Zasilanie pomp</p>		<p>Strona: 2 PC POW</p>		
		<p>Projekt: Modernizacja przepompowni ścieków P62 w ramach projektu "Poprawa jakości wody w ramach projektu"</p>		<p>Data ostatniej zmiany: 2017-04-03 12:39:46</p>		<p>A4</p>

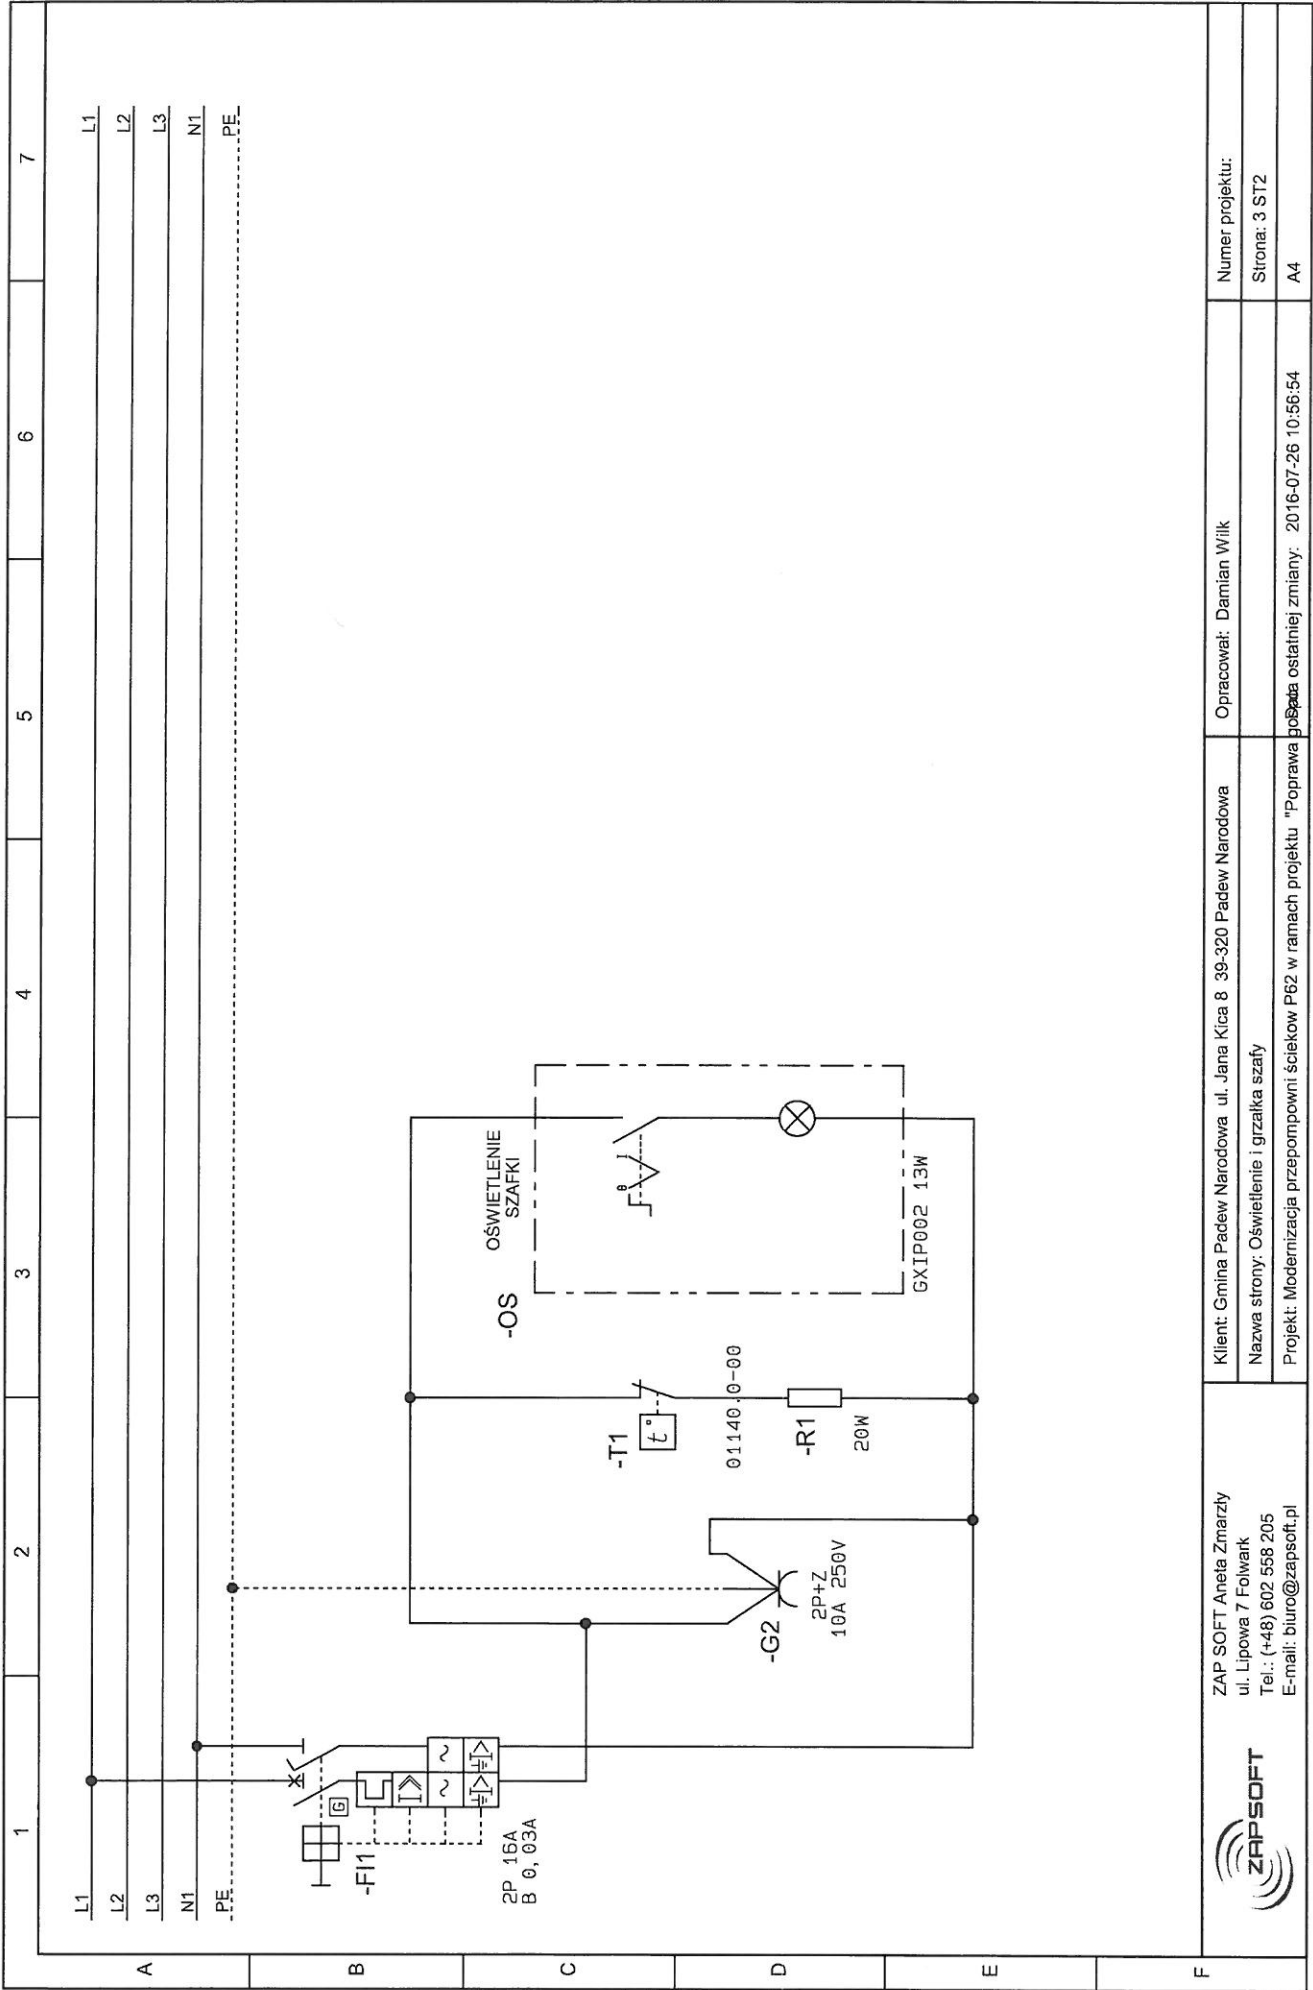

ZAP SOFT Aneta Zmarzły
 ul. Lipowa 7 Folwark
 Tel.: (+48) 602 558 205
 E-mail: biuro@zapsoft.pl



Klient: Gmina Padew Narodowa ul. Jana Kica 8 39-320 Padew Narodowa

Nazwa strony: Oświetlenie i grzałka szafy


Projekt: Modernizacja przepompowni ścieków P62 w ramach projektu "Poprawa bezpieczeństwa ostatniej zmiany" 2016-07-26 10:56:54

Opracował: Damian Wilk


Numer projektu:

Srona: 3 ST2


A4

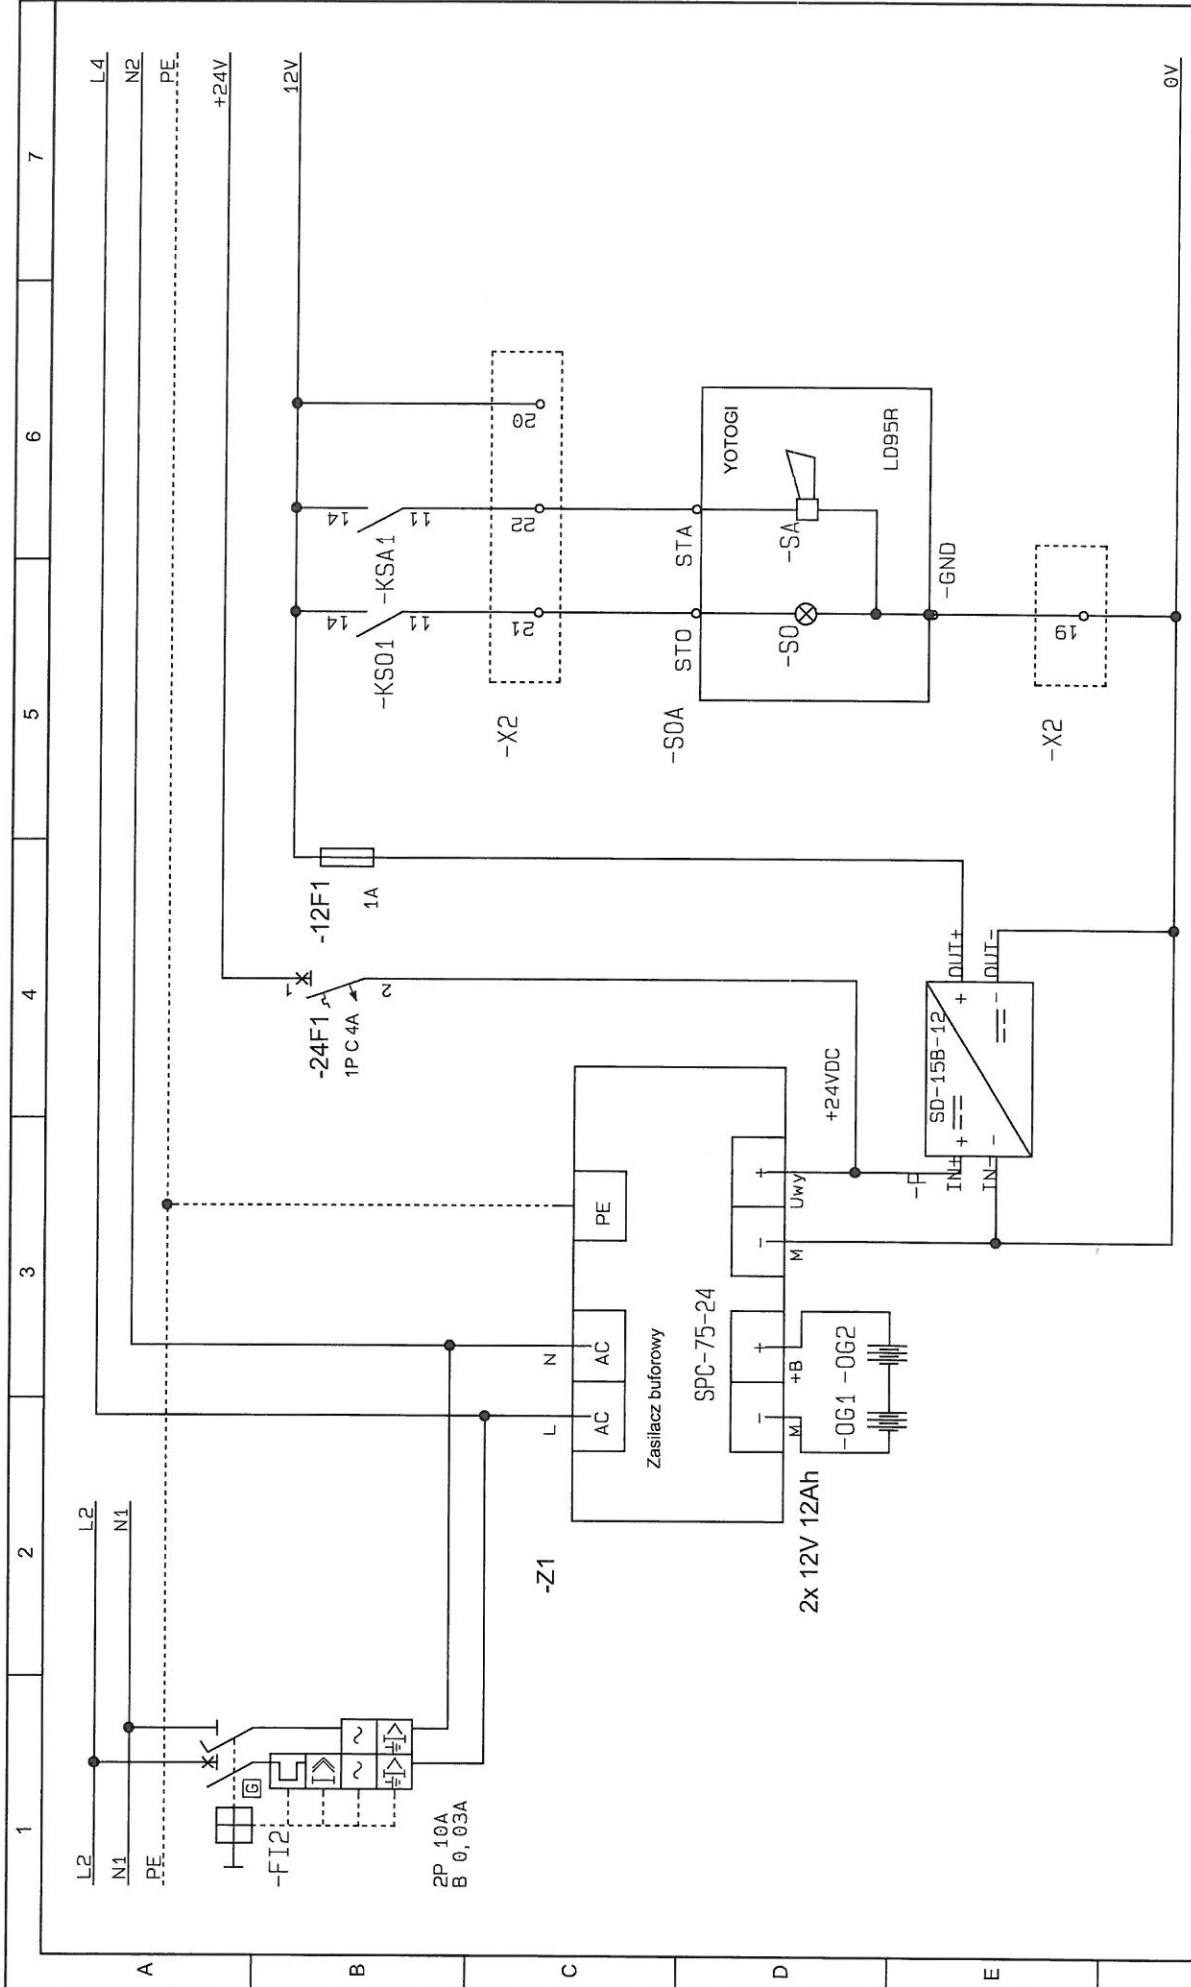

<p>ZAP SOFT Aneta Zmarzły ul. Lipowa 7 Folwark Tel.: (+48) 602 558 205 E-mail: biuro@zapsoft.pl</p>	<p>Klient: Gmina Padew Narodowa ul. Jana Kica 8 39-320 Padew Narodowa</p>	<p>Opracował: Damian Wilk</p>	<p>Numer projektu:</p>
	<p>Nazwa strony: Zasilacz 24V i 12V + zasilanie alarm</p>	<p>Strona: 4 ZASILACZ</p>	<p>Sitrona: 4 ZASILACZ</p>
	<p>Projekt: Modernizacja przepompowni ścieków P62 w ramach projektu "Poprawa bezpieczeństwa ostatniej zmiany"</p>	<p>Data ostatniej zmiany: 2016-07-26 14:58:34</p>	<p>A4</p>

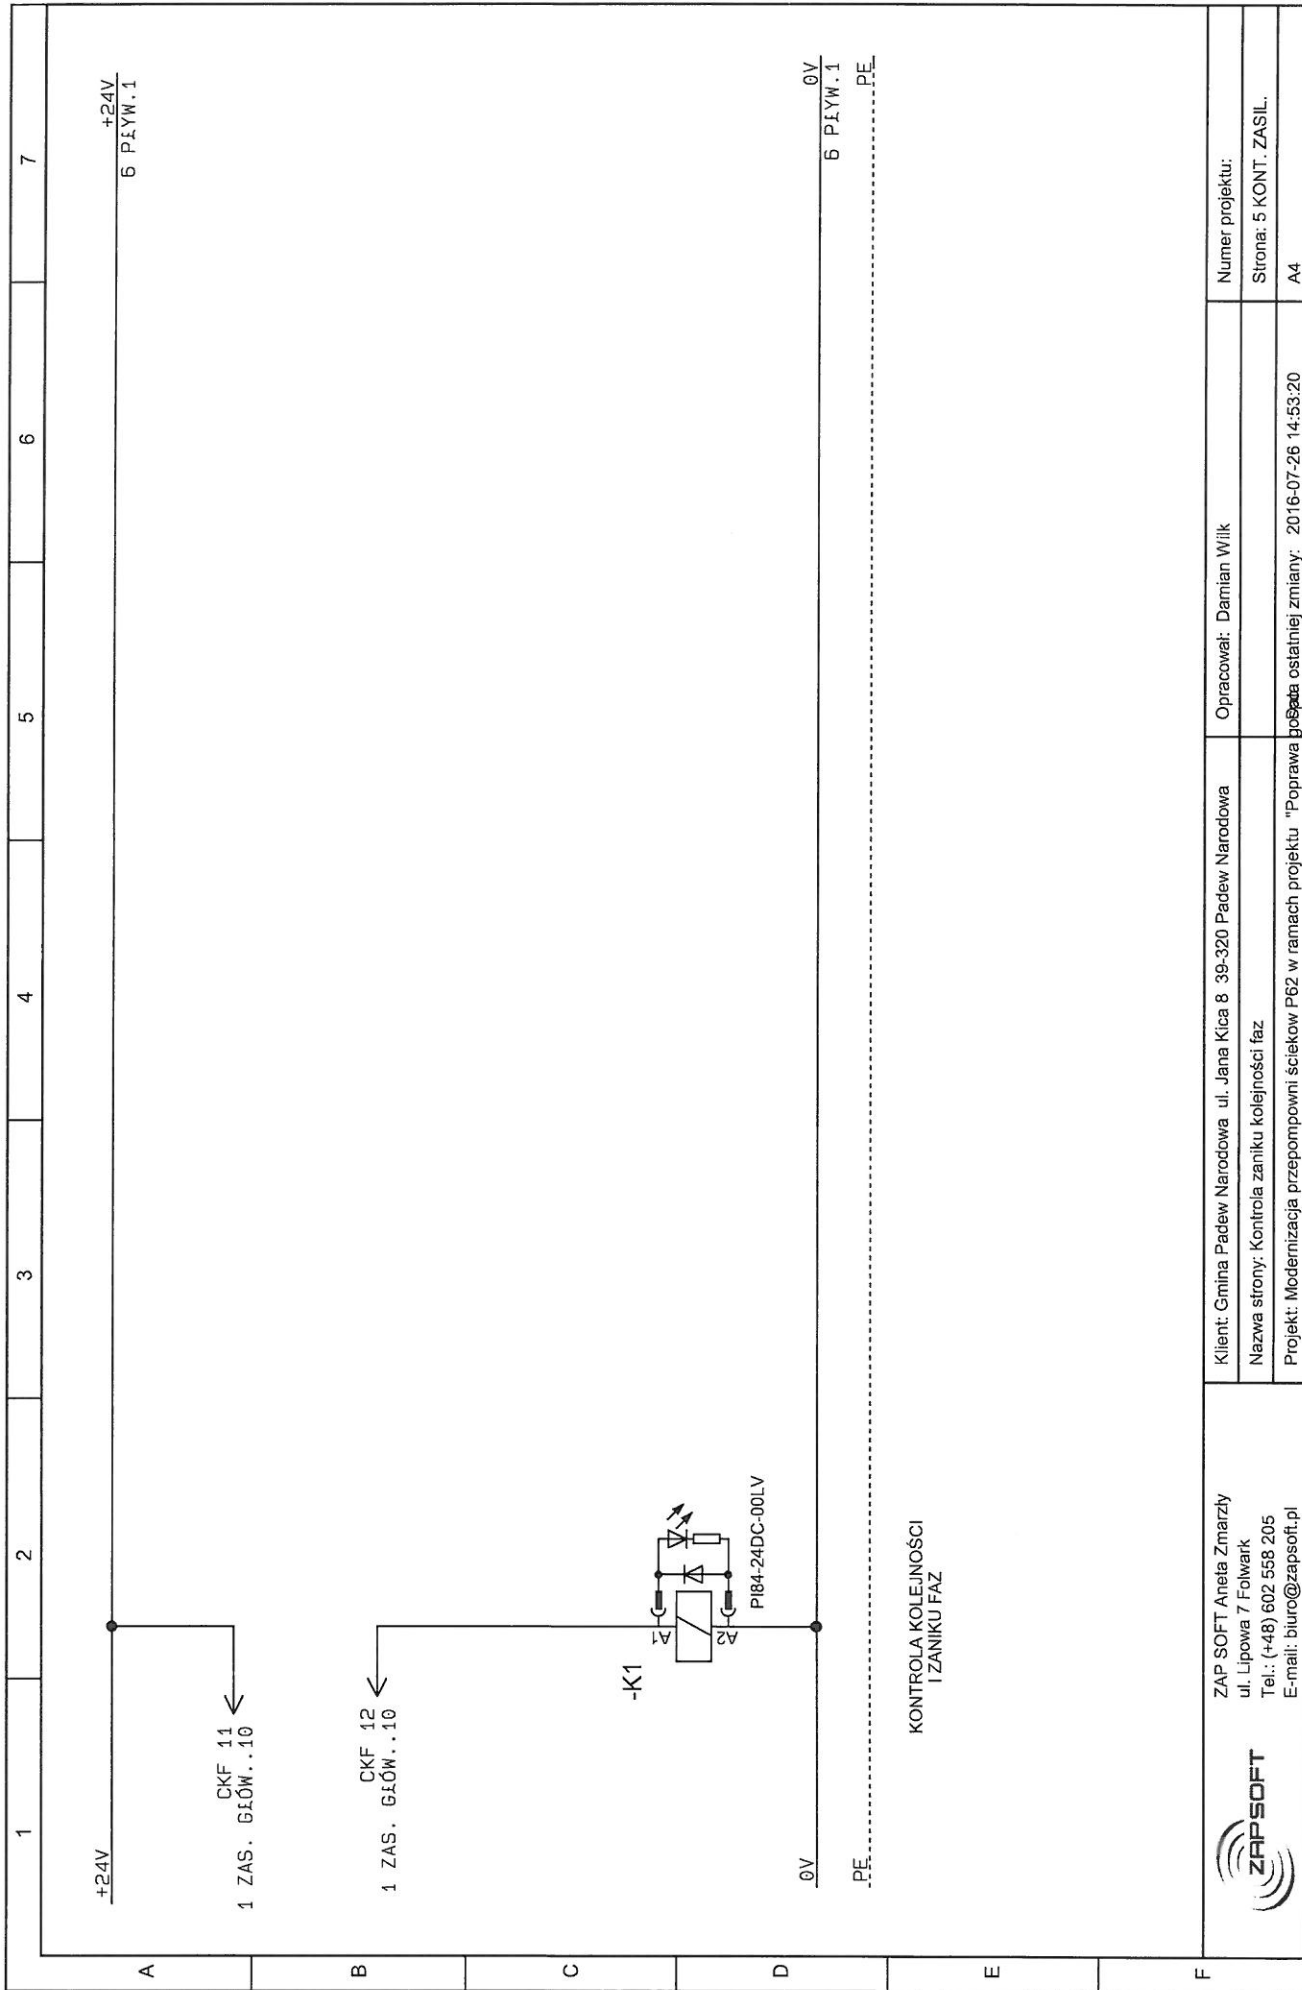

	<p>ZAP SOFT Aneta Zmarzły ul. Lipowa 7 Folwark Tel.: (+48) 602 558 205 E-mail: biuro@zapsoft.pl</p>	<p>Klient: Gmina Padew Narodowa ul. Jana Kicia 8 39-320 Padew Narodowa</p> <p>Nazwa strony: Kontrola zaniku kolejności faz</p> <p>Projekt: Modernizacja przepompowni sciekow P62 w ramach projektu "Poprawa bezpieczeństwa ostatniej zmiany" 2016-07-26 14:53:20</p>
	Opracował: Damian Wilk	Numer projektu:
		Strona: 5 KONT. ZASIL.
		A4

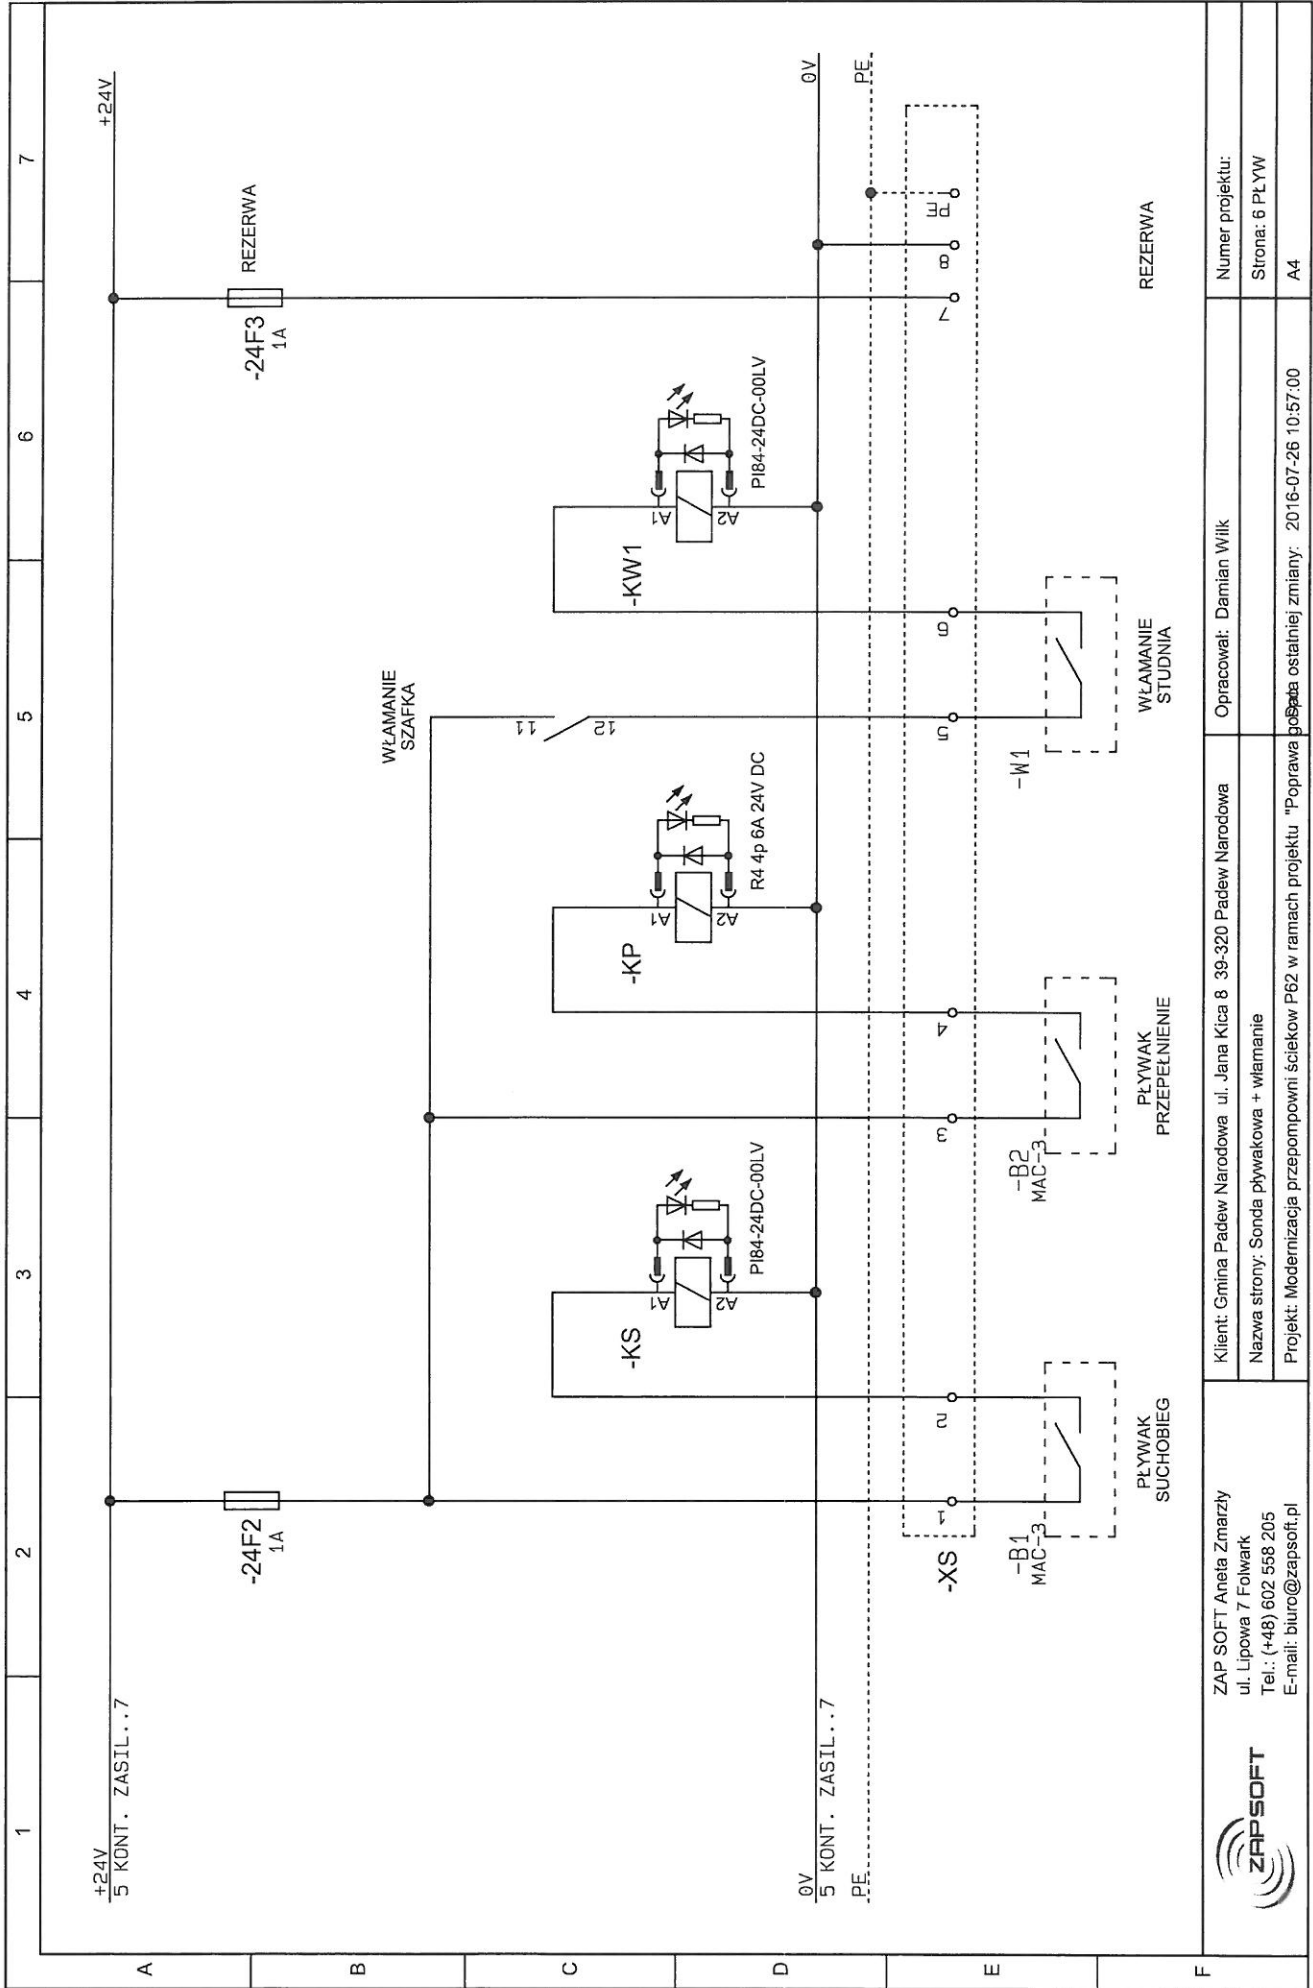


ZAP SOFT Aneta Zmarzły
 ul. Lipowa 7 Folwark
 Tel.: (+48) 602 558 205
 E-mail: biuro@zapsoft.pl

Klient: Gmina Padew Narodowa ul. Jana Kica 8 39-320 Padew Narodowa
 Nazwa strony: Sonda pływakowa + włamanie
 Projekt: Modernizacja przepompowni ścieków P62 w ramach projektu "Poprawa bezpieczeństwa ostatniej zmiany"

Opracował: Damian Wilk

Numer projektu:
 Strona: 6 PLYW
 A4

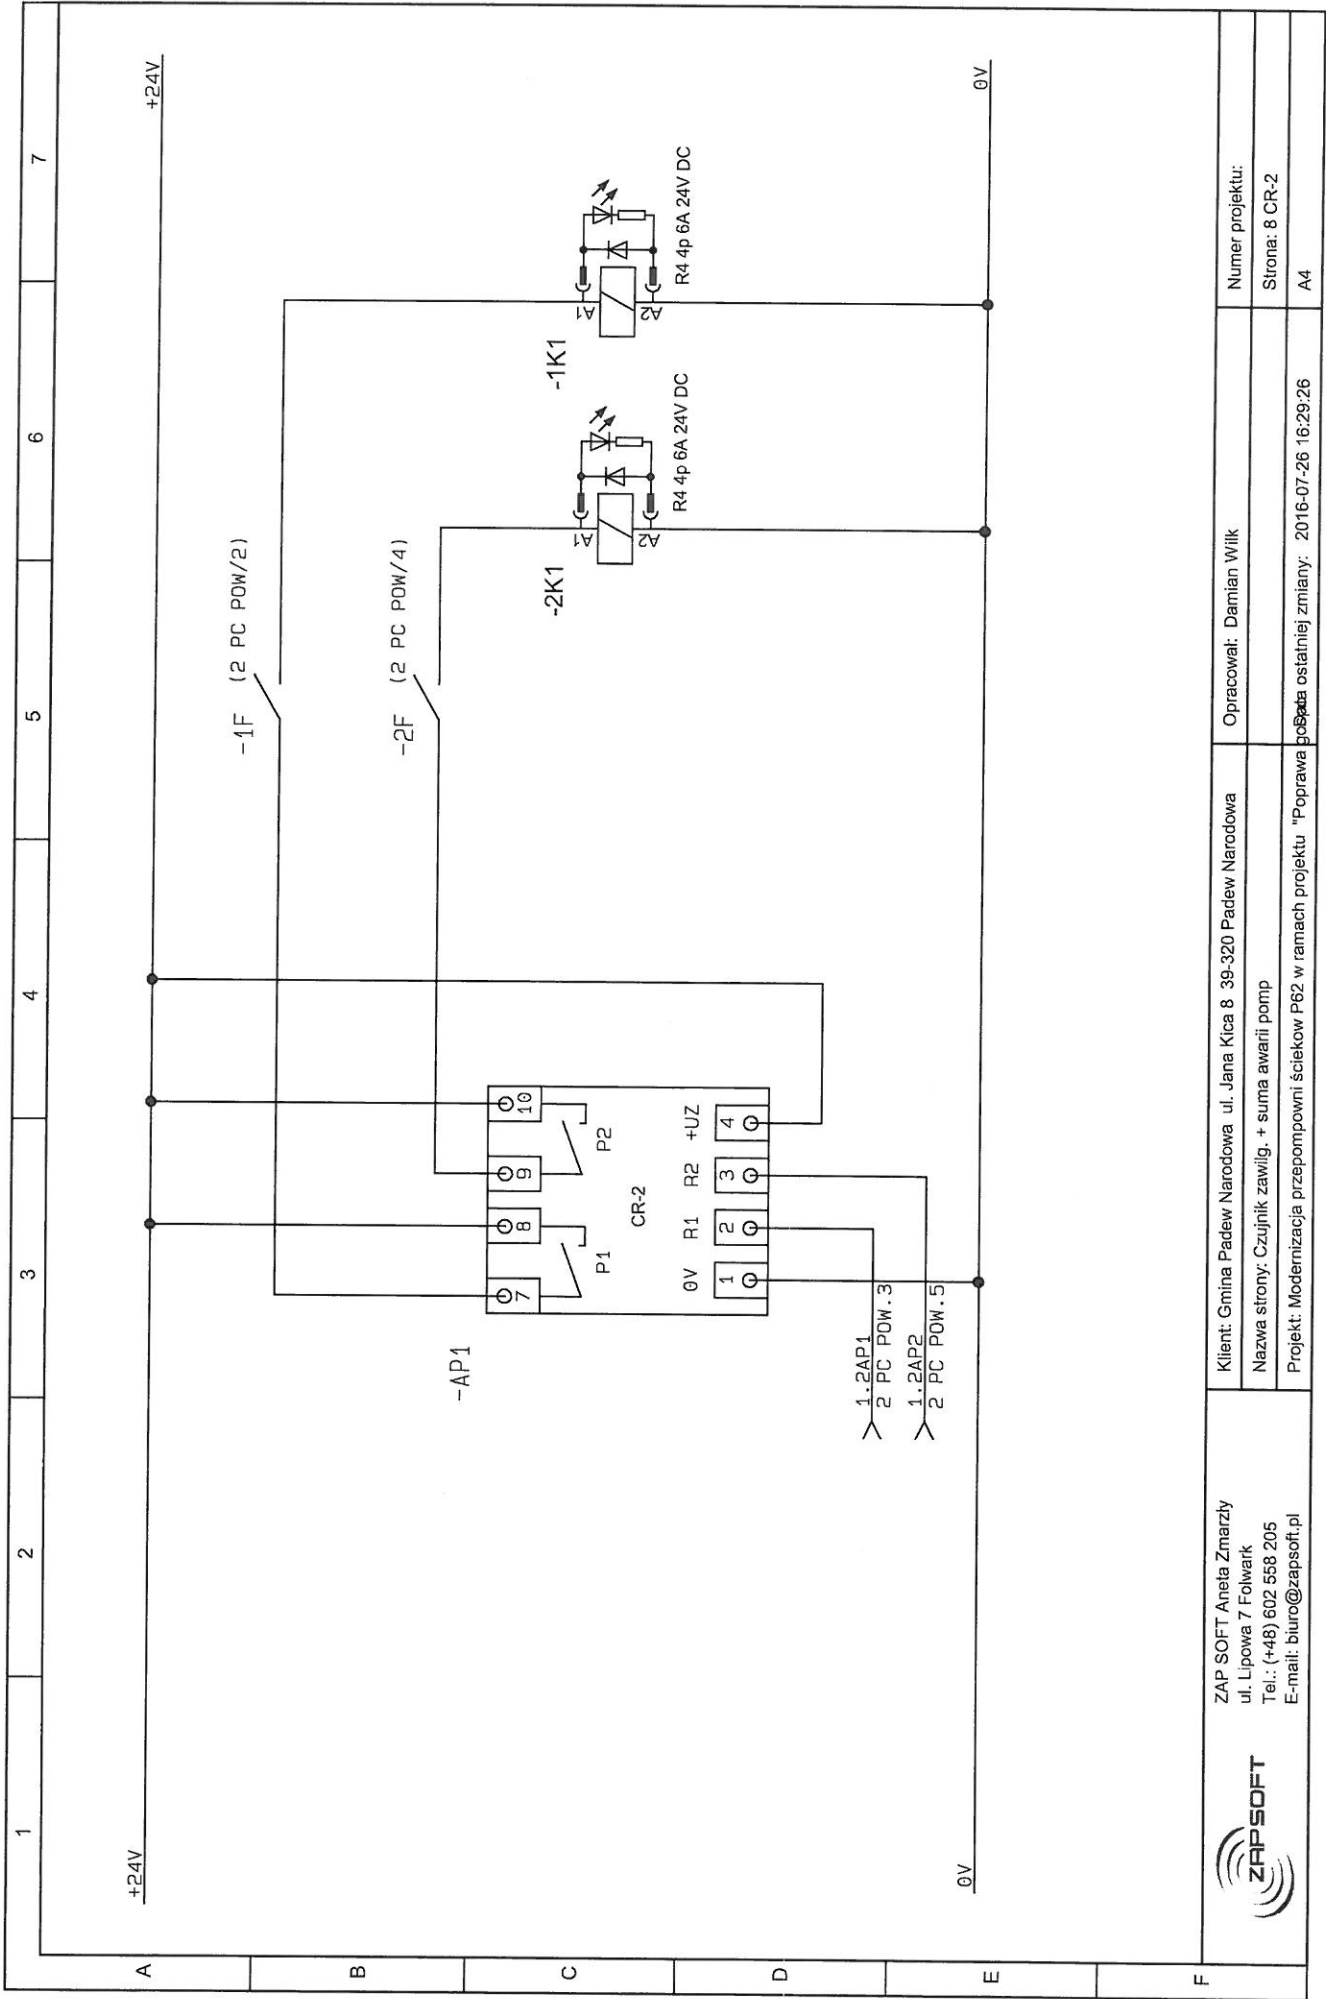


ZAP SOFT Aneta Zmarzły
 ul. Lipowa 7 Folwark
 Tel.: (+48) 602 558 205
 E-mail: biuro@zapsoft.pl




Klient: Gmina Padew Narodowa ul. Jana Kica 8 39-320 Padew Narodowa
 Nazwa strony: Czujnik zawilig. + suma awarii pomp
 Projekt: Modernizacja przepompowni ścieków P62 w ramach projektu "Poprawa bezpieczeństwa ostatniej zmiany."


Opracował: Damian Wilk


Numer projektu:
 Strona: 8 CR-2
 A4

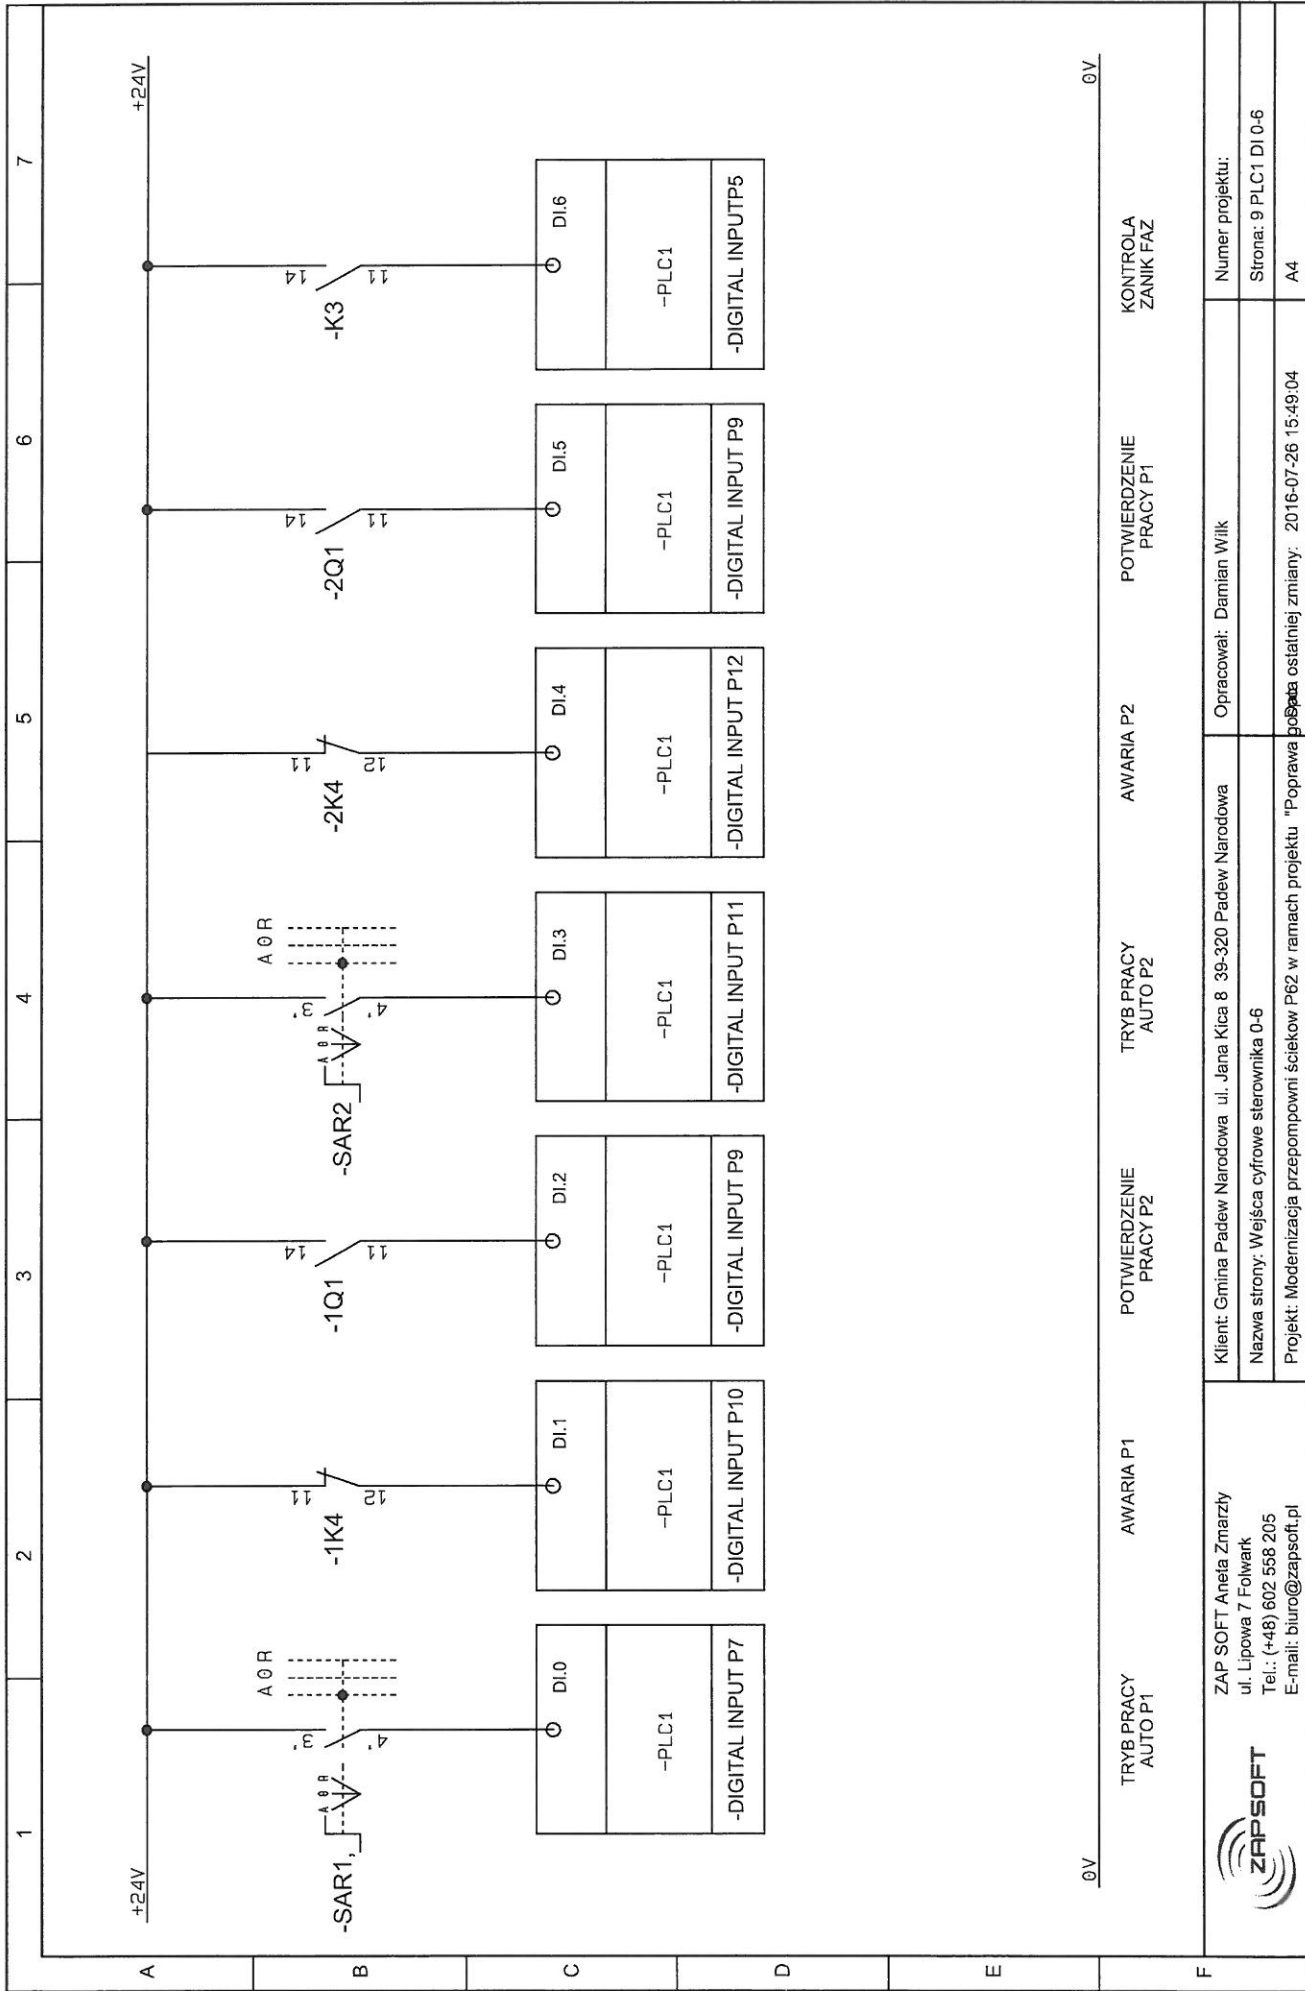


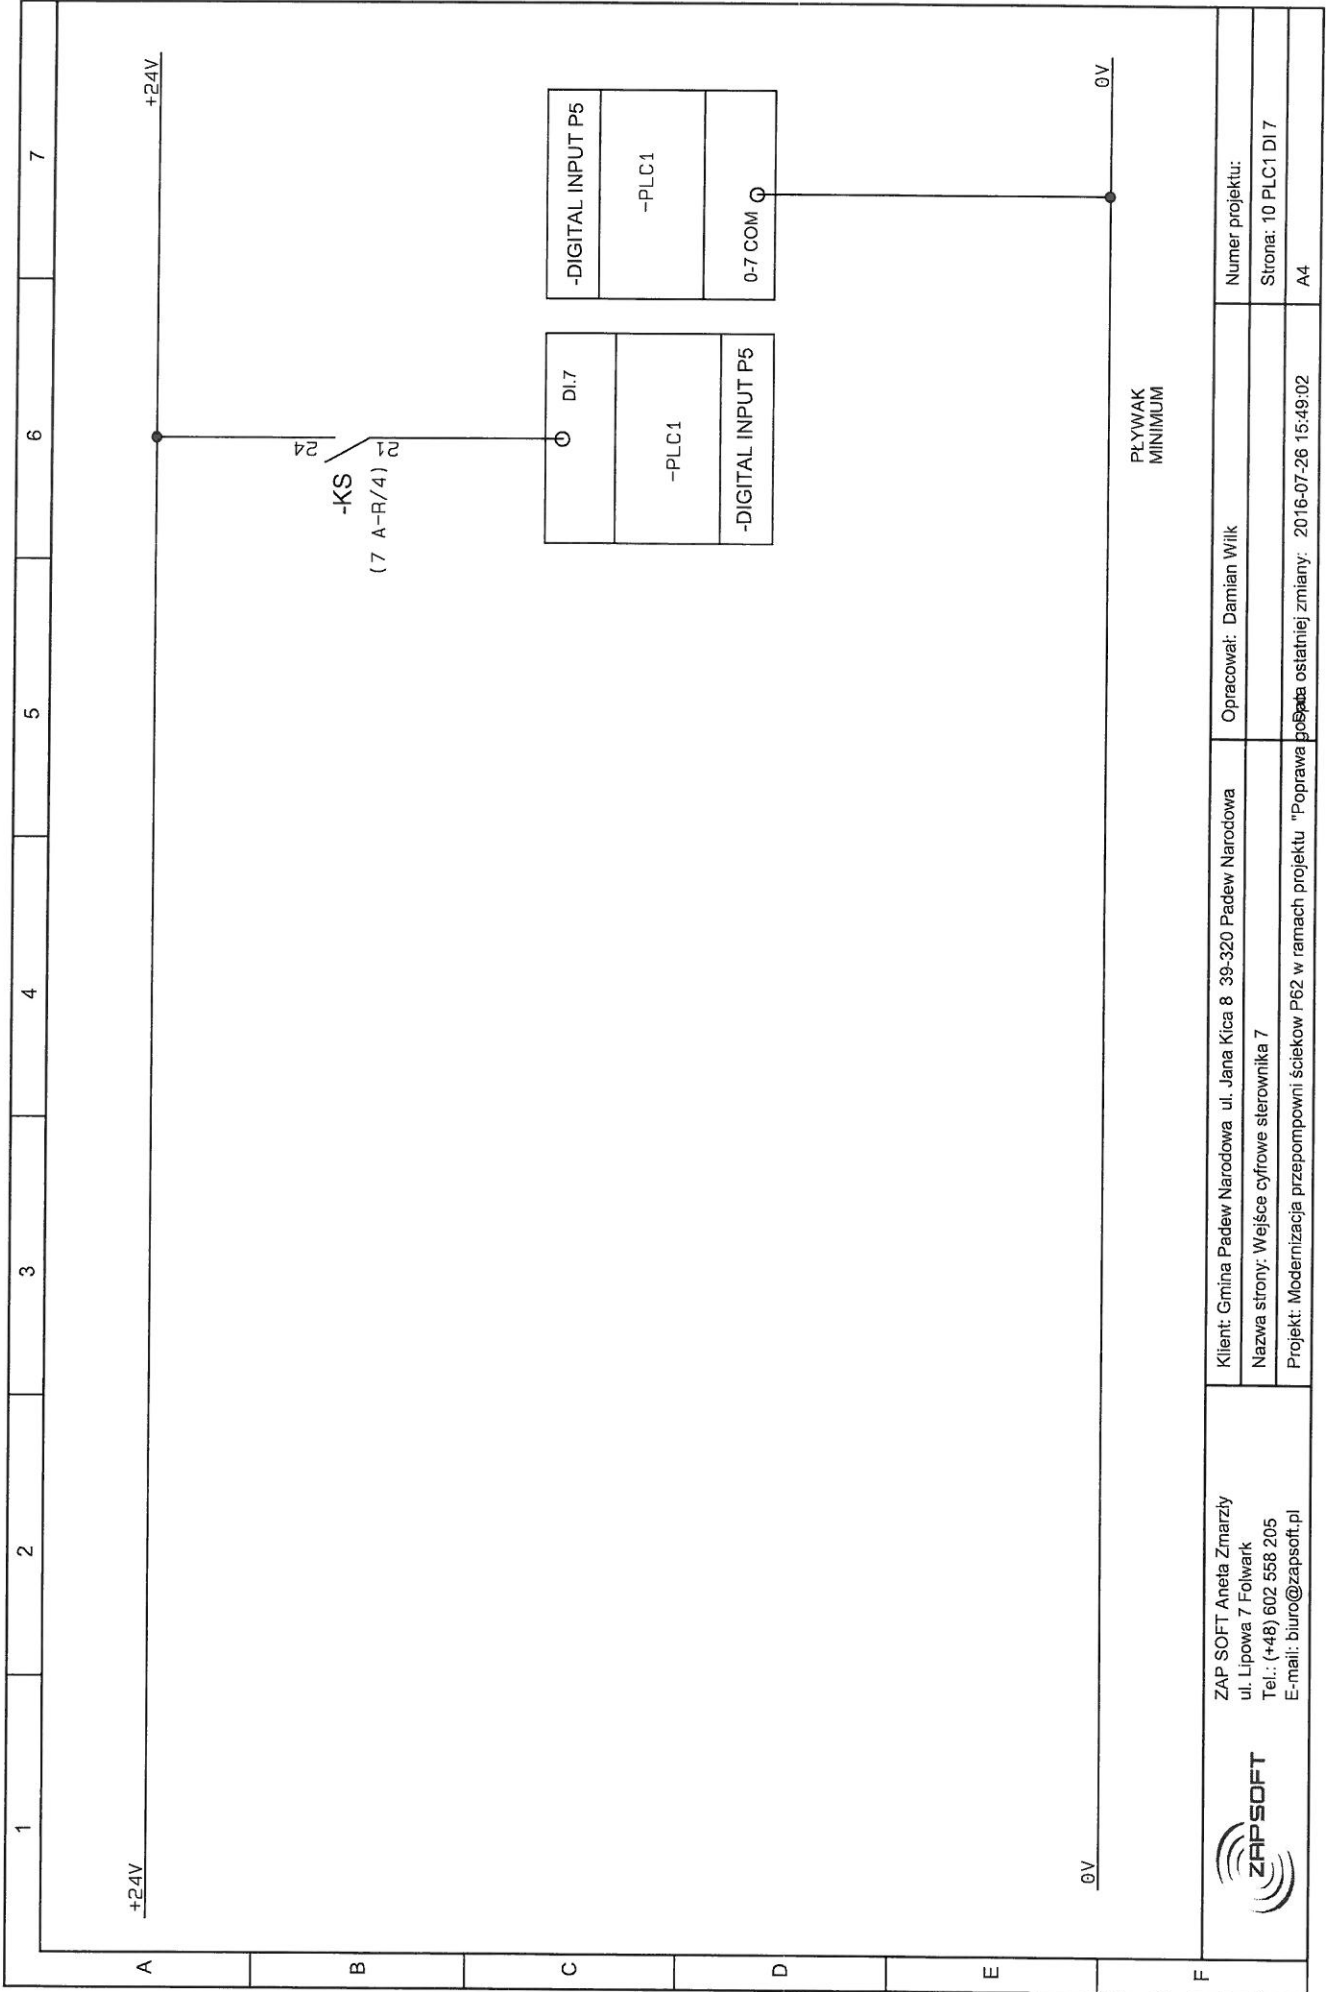


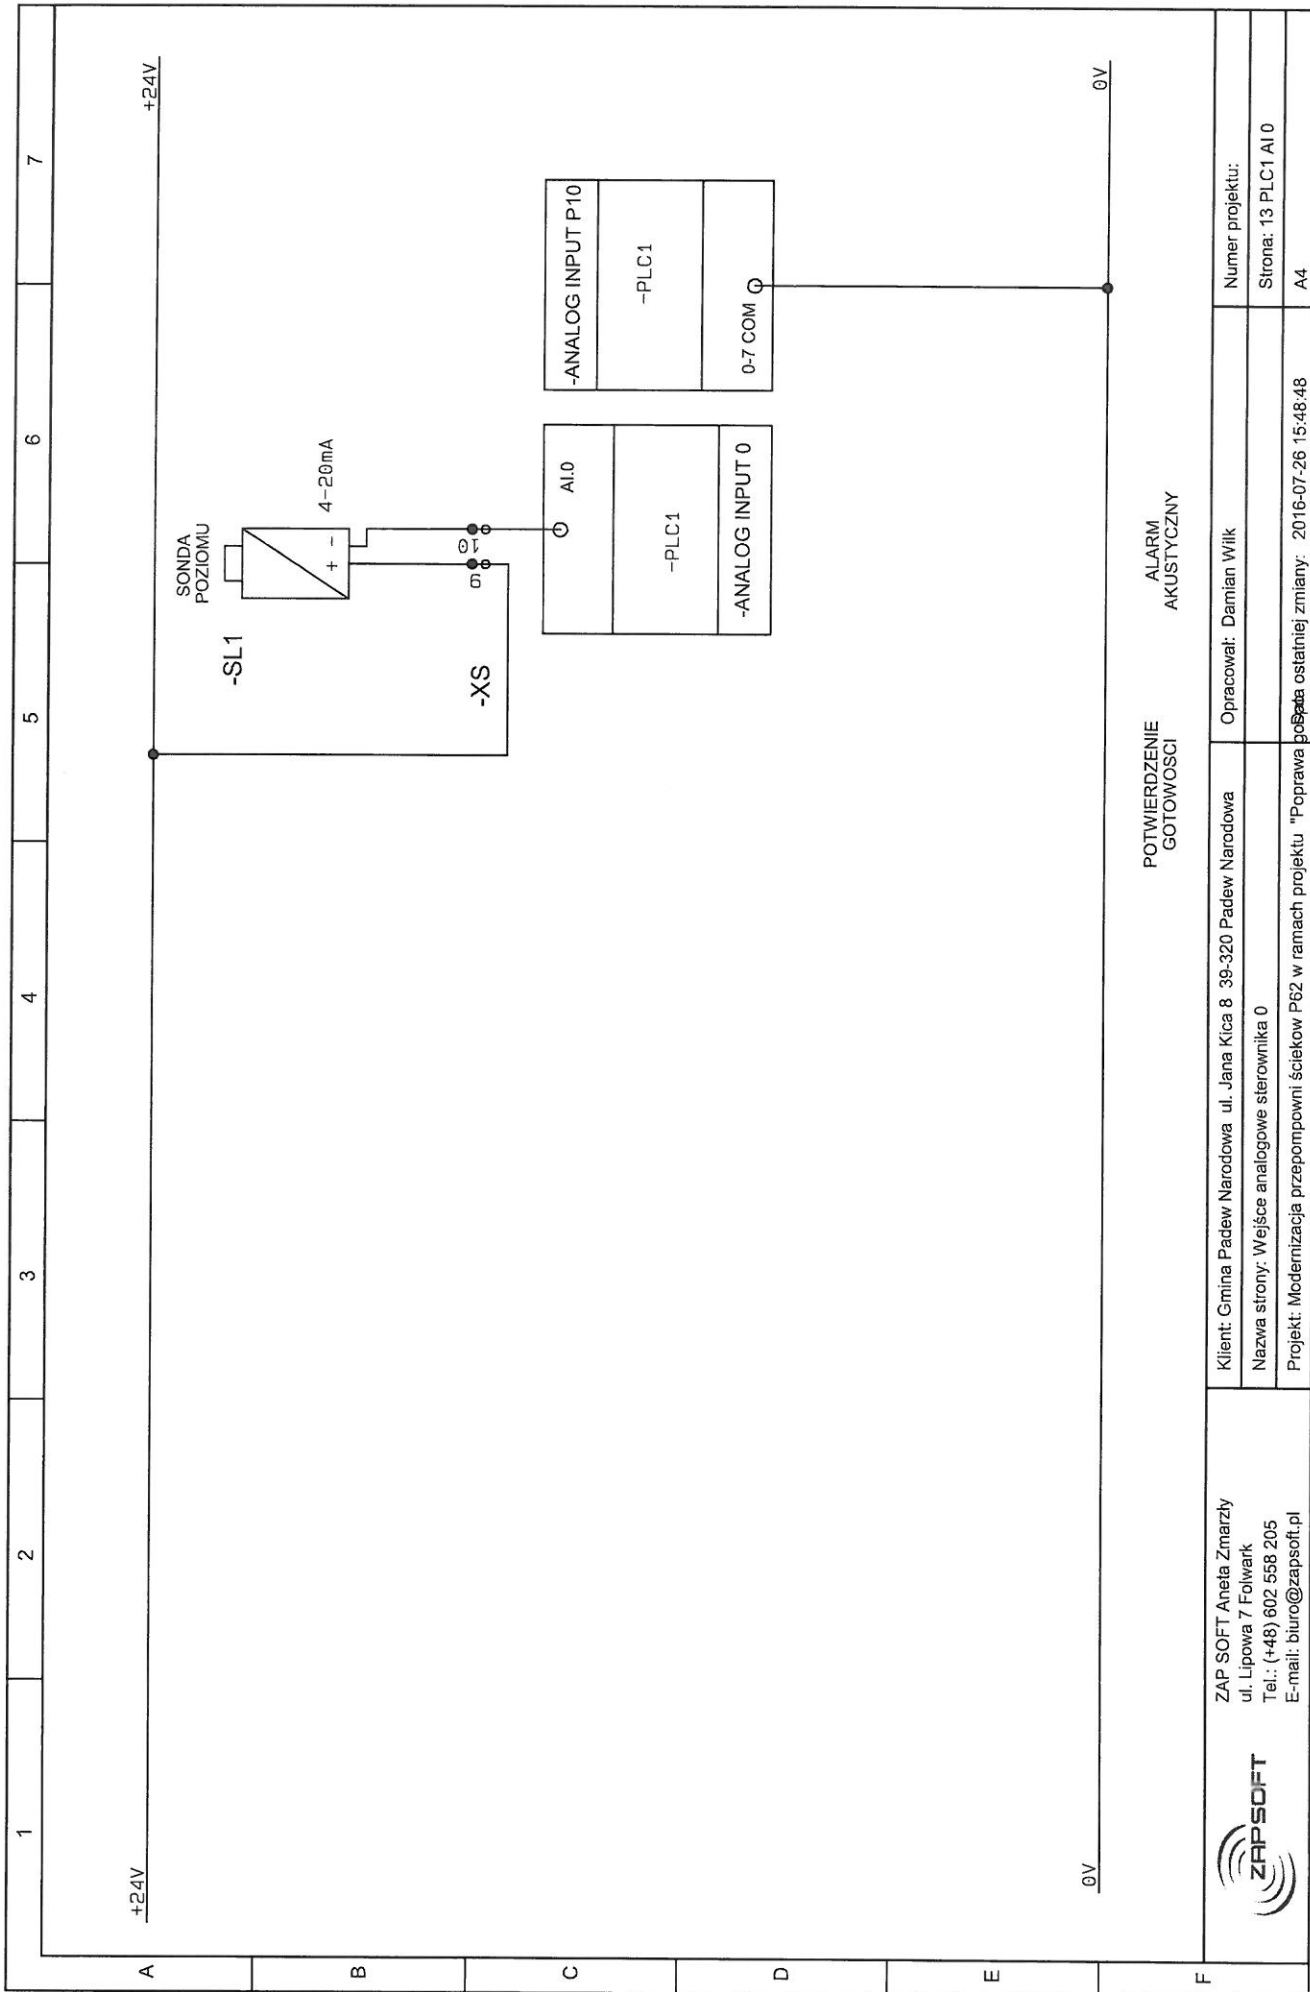
PLYWAK
MINIMUM

 <p>ZAP SOFT Aneta Zmarzły ul. Lipowa 7 Folwark Tel.: (+48) 602 558 205 E-mail: biuro@zapsoft.pl</p>	<p>Klient: Gmina Padew Narodowa ul. Jana Kica 8 39-320 Padew Narodowa</p>		<p>Opracował: Damian Wilk</p>		<p>Numer projektu:</p>	
	<p>Nazwa strony: Wejście cyfrowe sterownika 7</p>		<p>Strona: 10 PLC1 DI.7</p>		<p>A4</p>	
	<p>Projekt: Modernizacja przepompowni ścieków P62 w ramach projektu "Poprawa bezpieczeństwa ostatniej zmiany: 2016-07-26 15:49:02</p>		<p>Strona: 10 PLC1 DI.7</p>		<p>A4</p>	

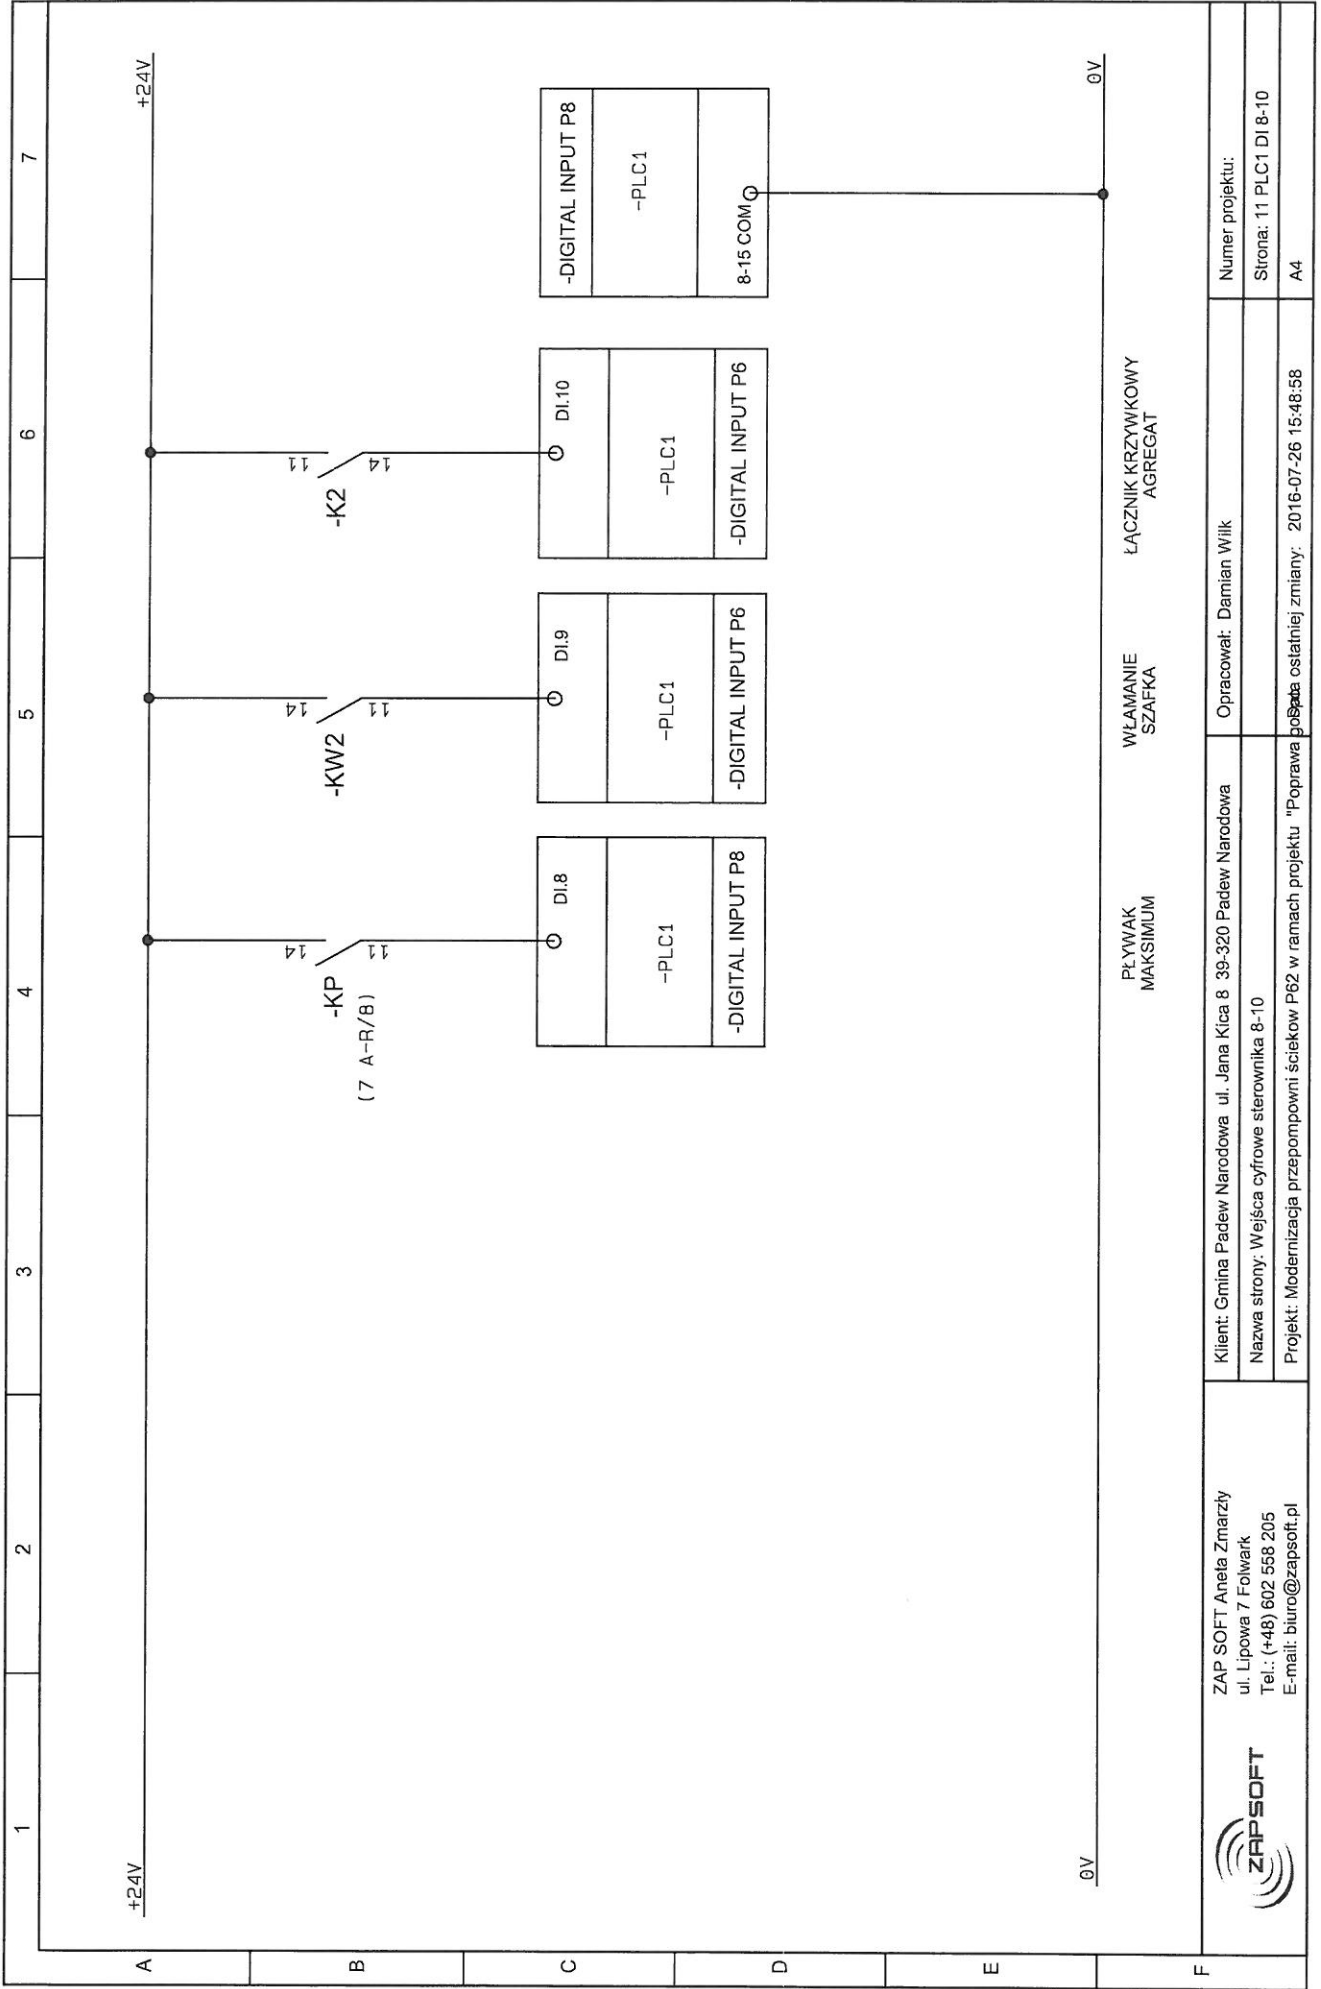

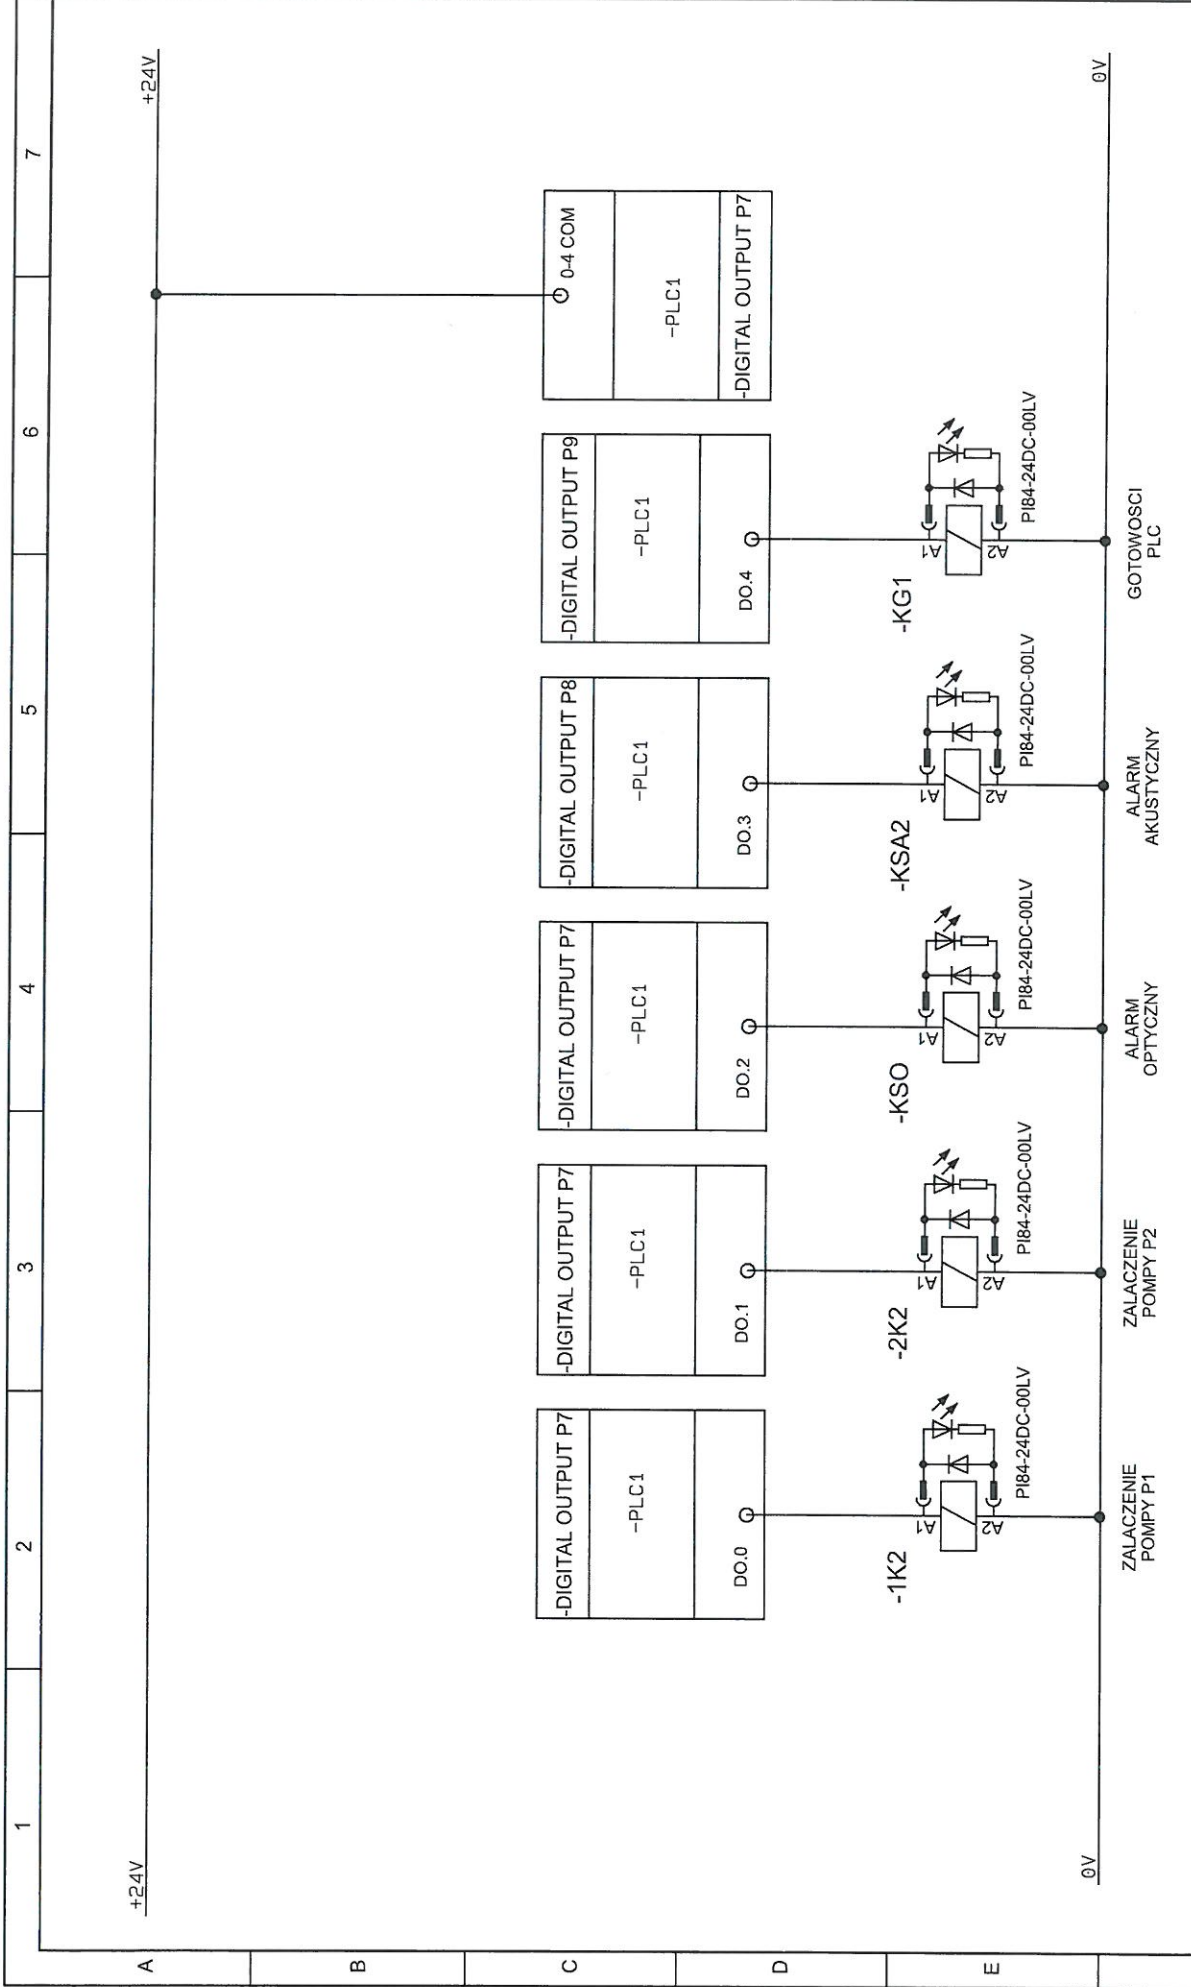


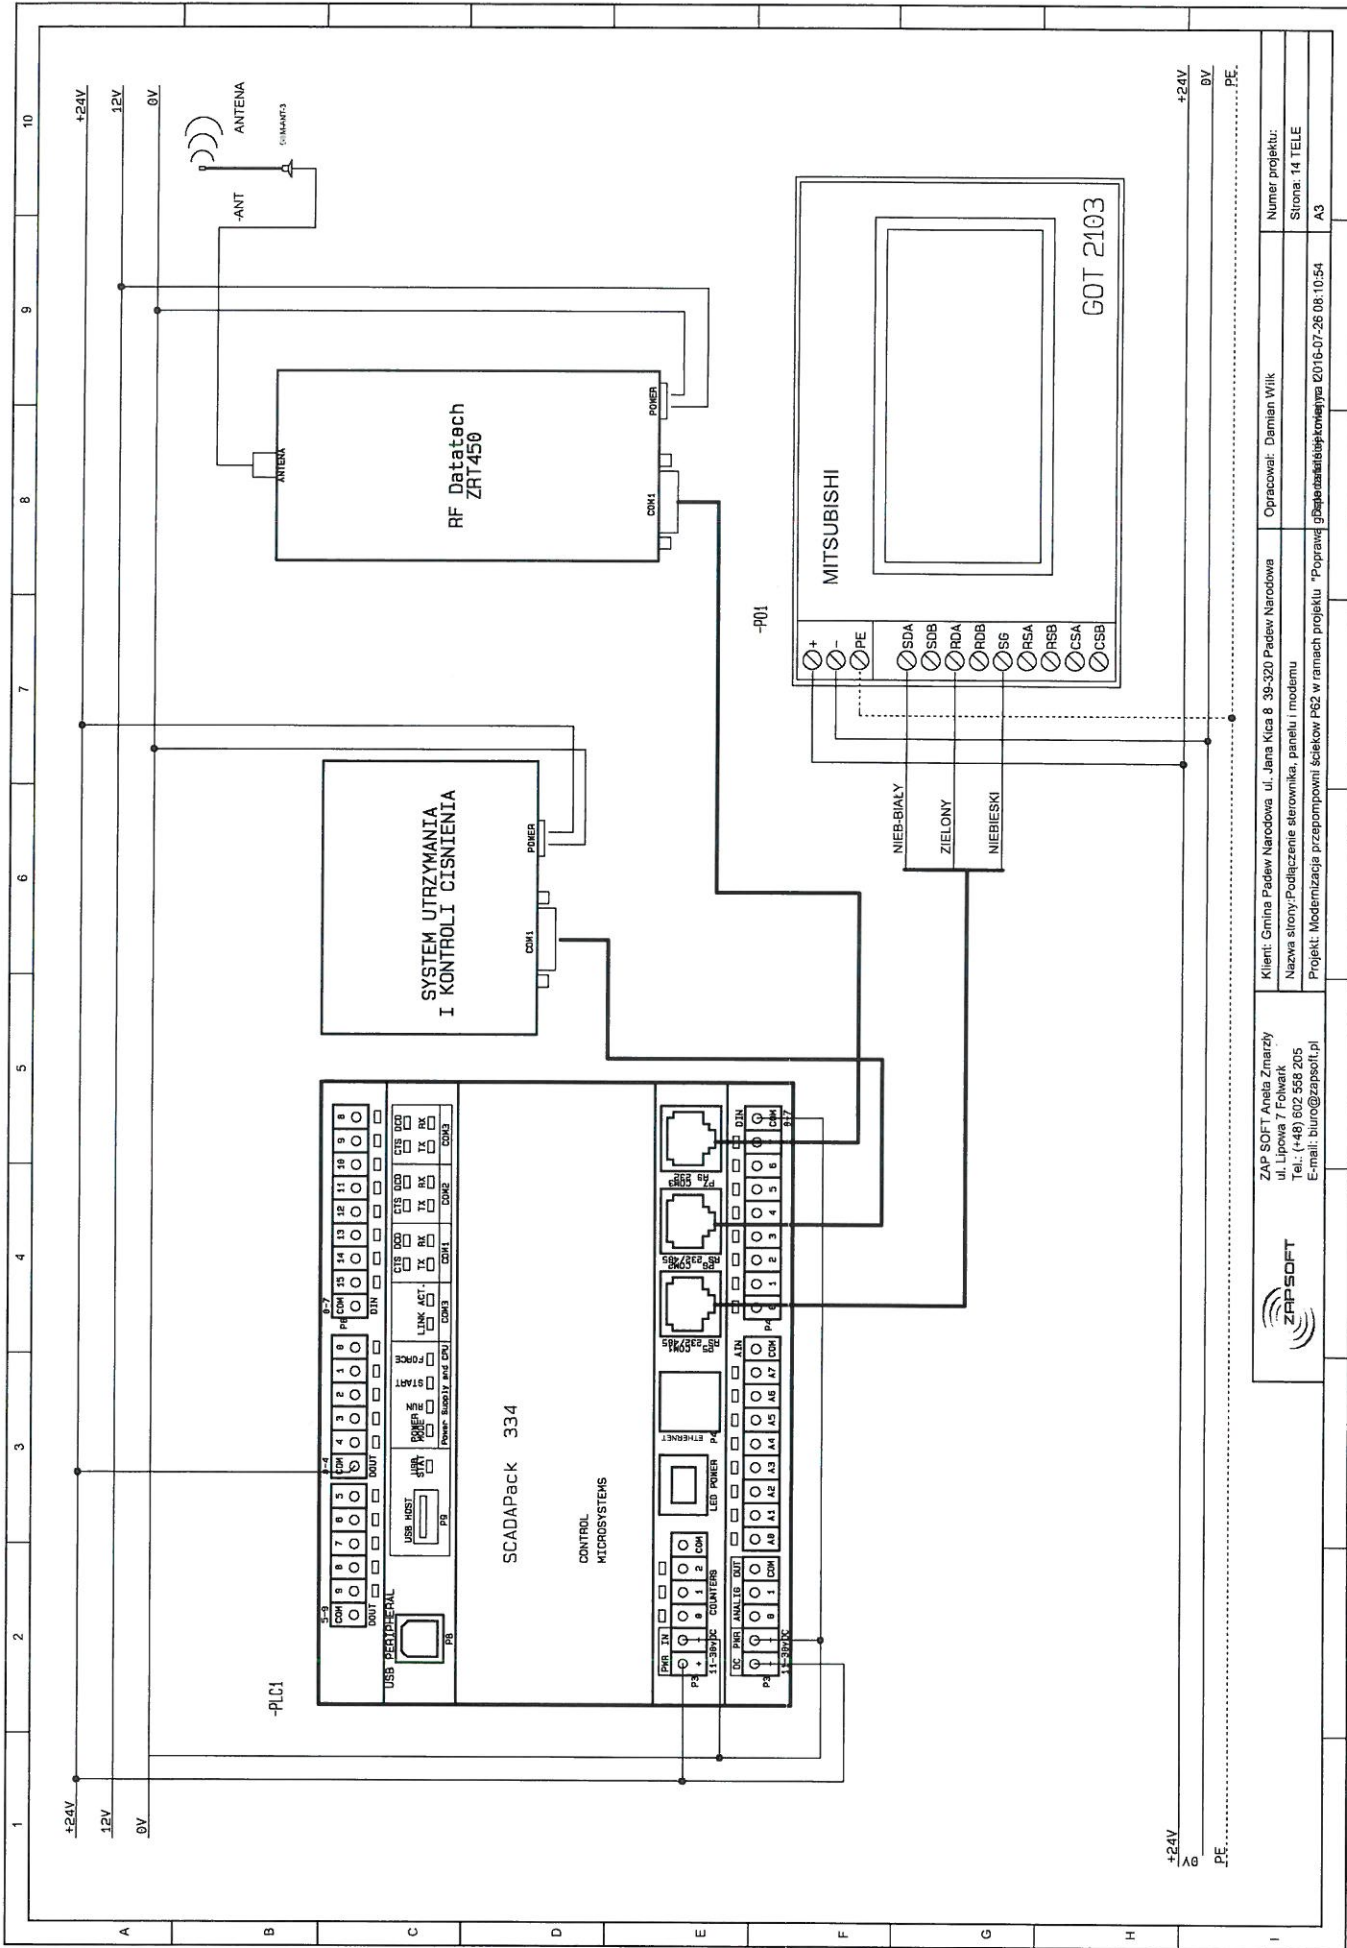
 <p>ZAP SOFT Aneta Zmarzły ul. Lipowa 7 Folwark Tel.: (+48) 602 558 205 E-mail: biuro@zapsoft.pl</p>	<p>Klient: Gmina Padew Narodowa ul. Jana Kica 8 39-320 Padew Narodowa</p> <p>Nazwa strony: Wyjścia cyfrowe sterownika 0-4</p> <p>Projekt: Modernizacja przepompowni ścieków P62 w ramach projektu "Poprawa bezpieczeństwa ostatniej zmiany" 2016-07-26 15:48:54</p>	<p>Opracował: Damian Wilk</p>	<p>Numer projektu: Strona: 12 PLC1 DO 0-4 A4</p>
	<p>ALARM OPTYCZNY</p>		
	<p>ALARM AKUSTYCZNY</p>		



POTWIERDZENIE
GOTOWOSCI


ALARM
AKUSTYCZNY

 <p>ZAP SOFT Aneta Zmarzły ul. Lipowa 7 Folwark Tel.: (+48) 602 558 205 E-mail: biuro@zapsoft.pl</p>	<p>Klient: Gmina Padew Narodowa ul. Jana Kica 8 39-320 Padew Narodowa</p>	<p>Opracował: Damian Wilk</p>	<p>Numer projektu:</p>
	<p>Nazwa strony: Wejście analogowe sterownika 0</p>	<p>Poprawa posada ostatniej zmiany: 2016-07-26 15:48:48</p>	<p>Strona: 13 PLC1 AI 0</p>
	<p>Projekt: Modernizacja przepompowni ścieków P62 w ramach projektu "Poprawa posada ostatniej zmiany: 2016-07-26 15:48:48"</p>	<p>A4</p>	<p>A4</p>



<p>Klient: Gmina Padew Narodowa, ul. Jana Kica 8 39-320 Padew Narodowa</p> <p>Nazwa strony: Podłączenie sterownika, panelu i modemu</p> <p>Projekt: Modernizacja przepompowni ścieków P82 w ramach projektu "Poprawę jakości środowiska wodnego" 2016-07-26 08:10:54</p>		<p>Opracował: Damian Wik</p> <p>Sygnatura: 14 TELE</p>	
<p>ZAP SOFT Aneta Zmarzy ul. Lipowa 7 Fokwak Tel.: (+48) 602 568 205 E-mail: biuro@zapsol.pl</p>		<p>Numer projektu: Strona: 14 TELE A3</p>	



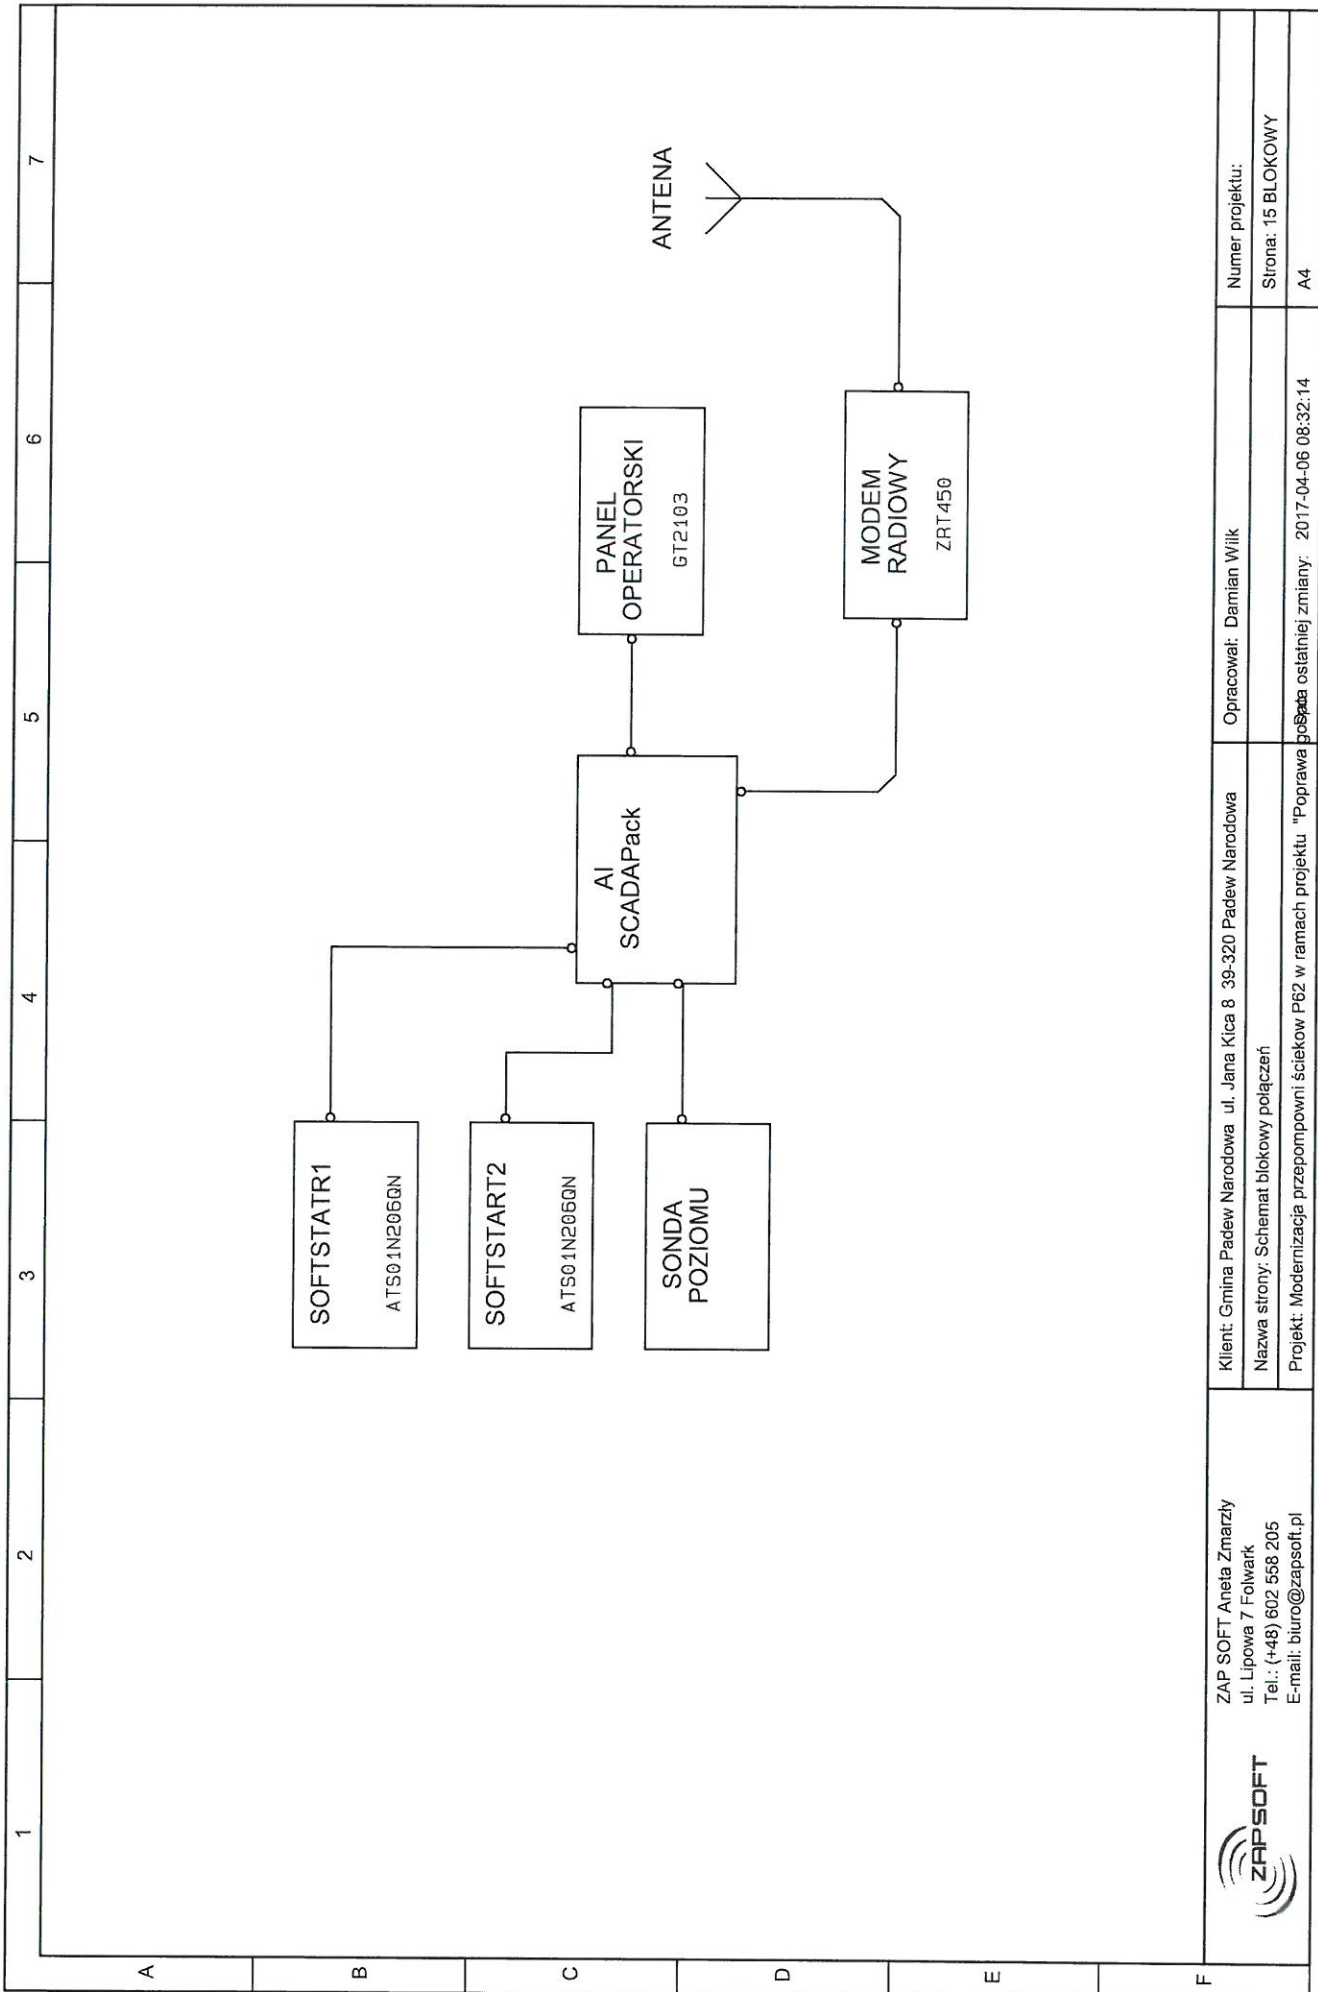

ZAP SOFT Aneta Zmarzły
 ul. Lipowa 7 Folwark
 Tel.: (+48) 602 558 205
 E-mail: biuro@zapsoft.pl



Klient: Gmina Padew Narodowa ul. Jana Kica 8 39-320 Padew Narodowa
 Nazwa strony: Schemat blokowy połączeń
 Projekt: Modernizacja przepompowni ścieków P62 w ramach projektu "Poprawa bezpieczeństwa"

Opracował: Damian Wijk

Numer projektu:
 Strona: 15 BLOKOWY
 A4

1 2 3 4 5 6 7

A B C D E F