



ZAP SOFT Aneta Zmarzły

ul. Lipowa 7 Folwark

Tel.:(+48) 602 558 205

E-mail: biuro@zapsoft.pl


Nr projektu:

SCHEMATY ELEKTRYCZNE

Modernizacja przepompowni ścieków P65 w ramach projektu
"Poprawa gospodarki ściekowej na terenie Gminy Padew
Narodowa - Monitoring i telemetria."


Zleceniodawca: Gmina Padew Narodowa
ul. Jana Kica 8
39-320 Padew Narodowa


	Imię i nazwisko	Data	Podpis
Opracował	Damian Wilk	2 6. 07. 2016	 ZAP SOFT Aneta Zmarzły 46-000 Folwark ul. Lipowa 7
Zatwierdził	<i>Marcin Zmarzły</i>	2 6. 07. 2016	 NIP: 574-168-09-76 tel: 0602-558205

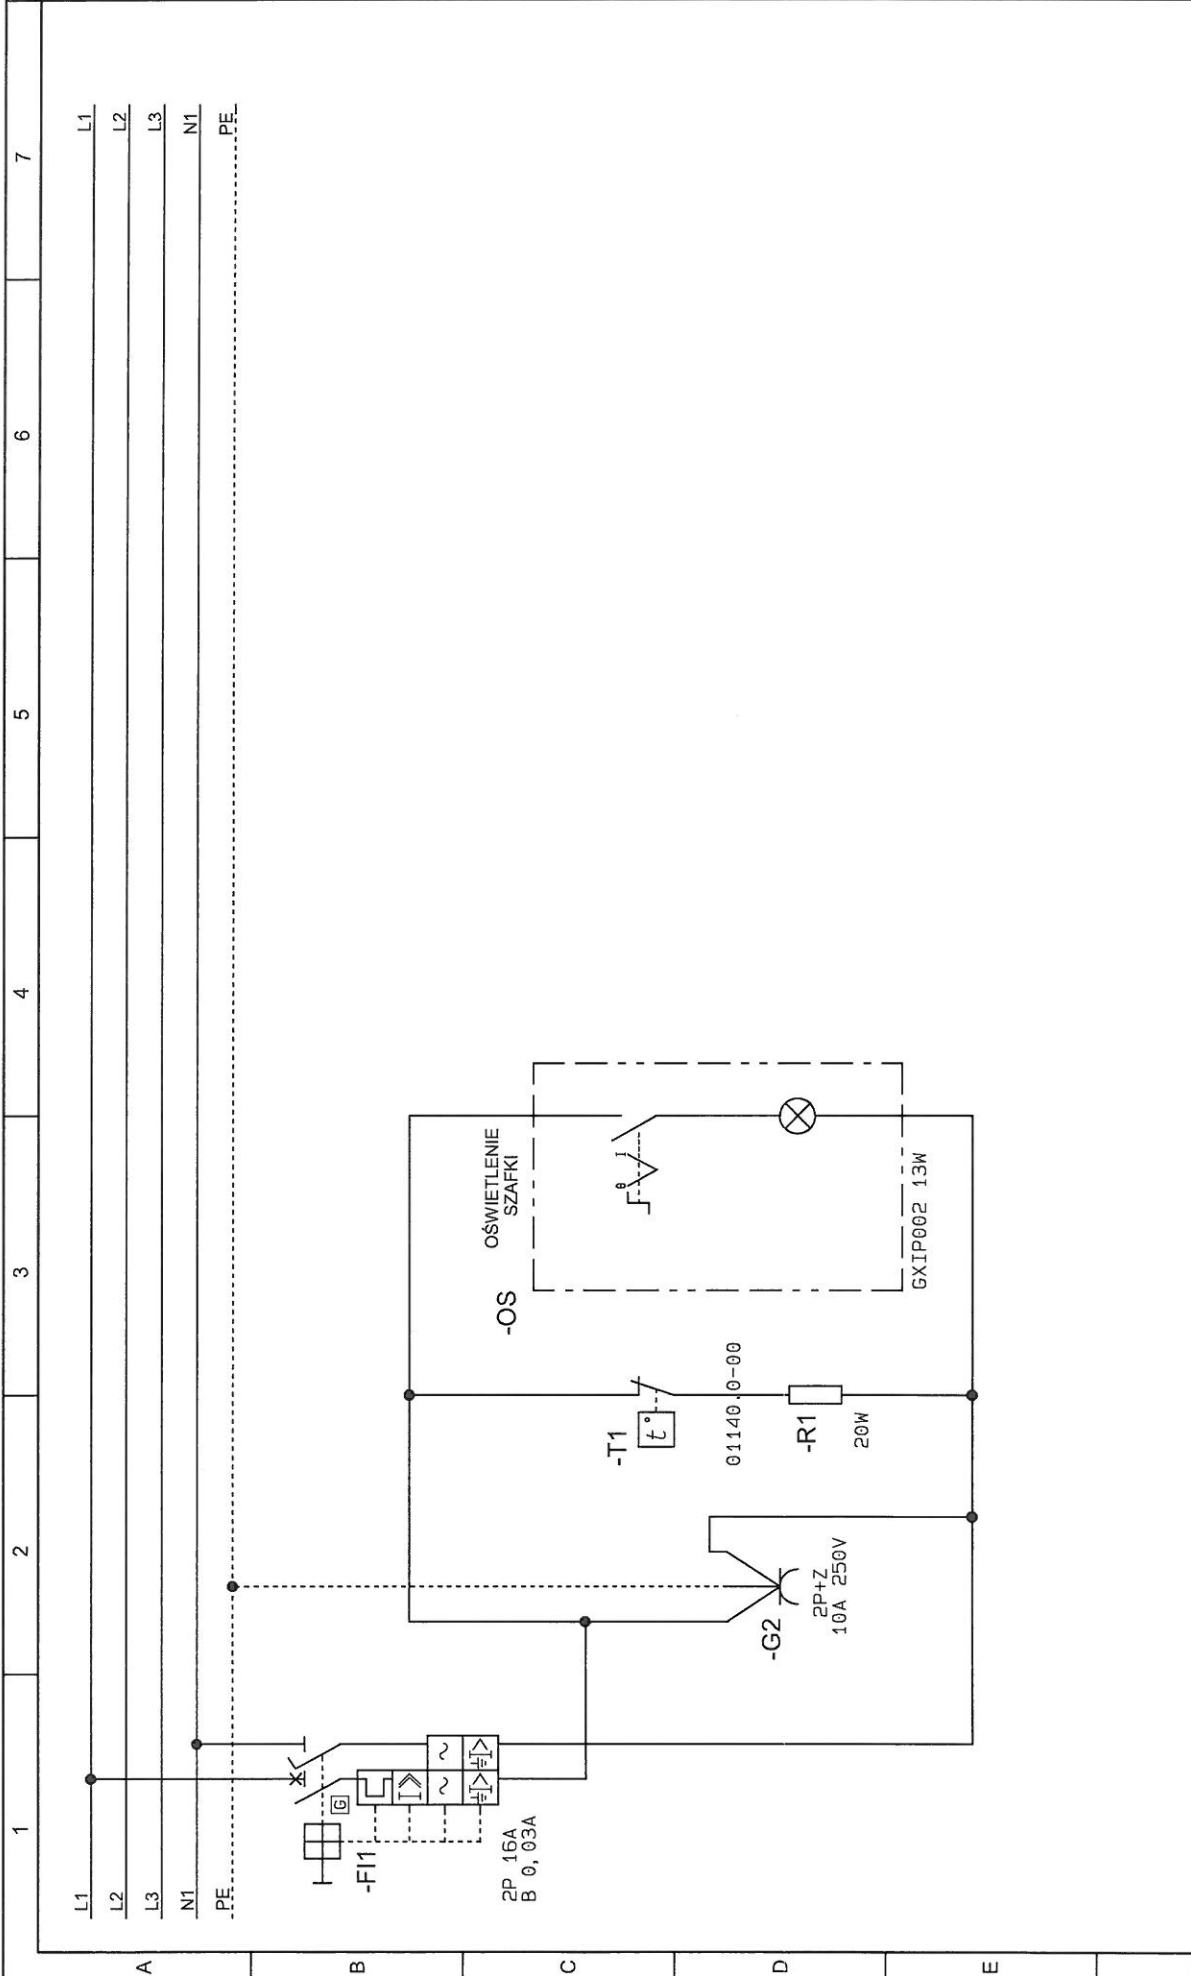


<p>1</p>	<p>2</p>	<p>3</p>	<p>4</p>	<p>5</p>	<p>6</p>	<p>7</p>
<p>L1</p>	<p>L2</p>	<p>L3</p>	<p>N1</p>	<p>PE</p>		
<p>ZAP SOFT Aneta Zmarzły ul. Lipowa 7 Folwark Tel.: (+48) 602 558 205 E-mail: biuro@zapsoft.pl</p>						
<p>Klient: Gmina Padew Narodowa ul. Jana Kica 8 39-320 Padew Narodowa</p>			<p>Opracował: Damian Wilk</p>			
<p>Nazwa strony: Oświetlenie i grzałka szafy</p>			<p>Numer projektu: Strona: 3 ST2 A4</p>			
<p>Projekt: Modernizacja przepompowni ścieków P65 w ramach projektu "Poprawa bezpieczeństwa ostatniej zmiany" 2016-07-26 10:56:54</p>						



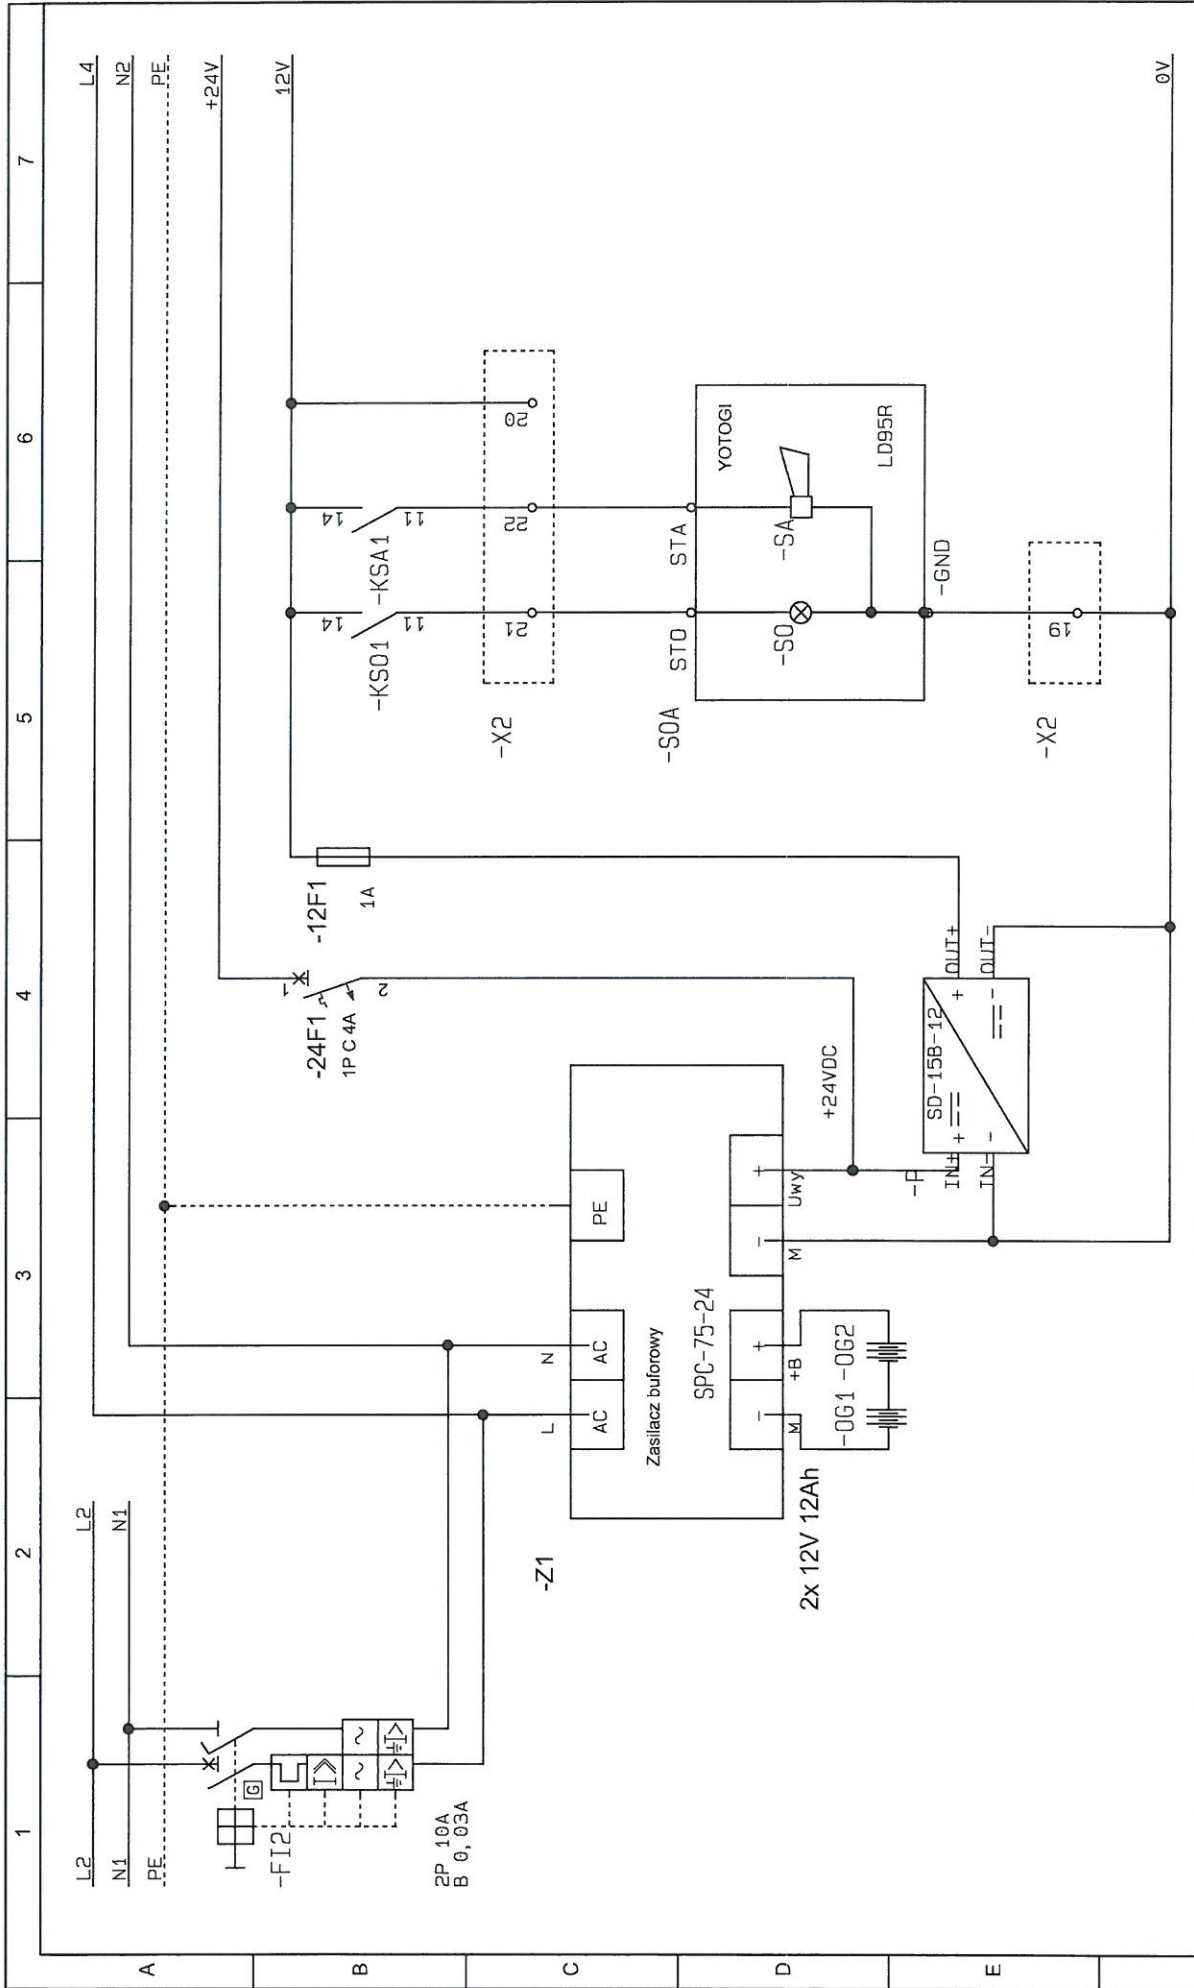

 <p>ZAP SOFT Aneta Zmarzły ul. Lipowa 7 Folwark Tel.: (+48) 602 558 205 E-mail: biuro@zapsoft.pl</p>	<p>Klient: Gmina Padew Narodowa ul. Jana Kica 8 39-320 Padew Narodowa</p>	<p>Opracował: Damian Wilk</p>	<p>Numer projektu:</p>
	<p>Nazwa strony: Zasilacz 24V i 12V + zasilanie alarm</p>	<p>Projekt: Modernizacja przepompowni ścieków P65 w ramach projektu "Poprawa bezpieczeństwa ostatniej zmiany: 2016-07-26 14:58:34"</p>	<p>Sirona: 4 ZASILACZ</p>
	<p>Projekt: Modernizacja przepompowni ścieków P65 w ramach projektu "Poprawa bezpieczeństwa ostatniej zmiany: 2016-07-26 14:58:34"</p>		<p>A4</p>

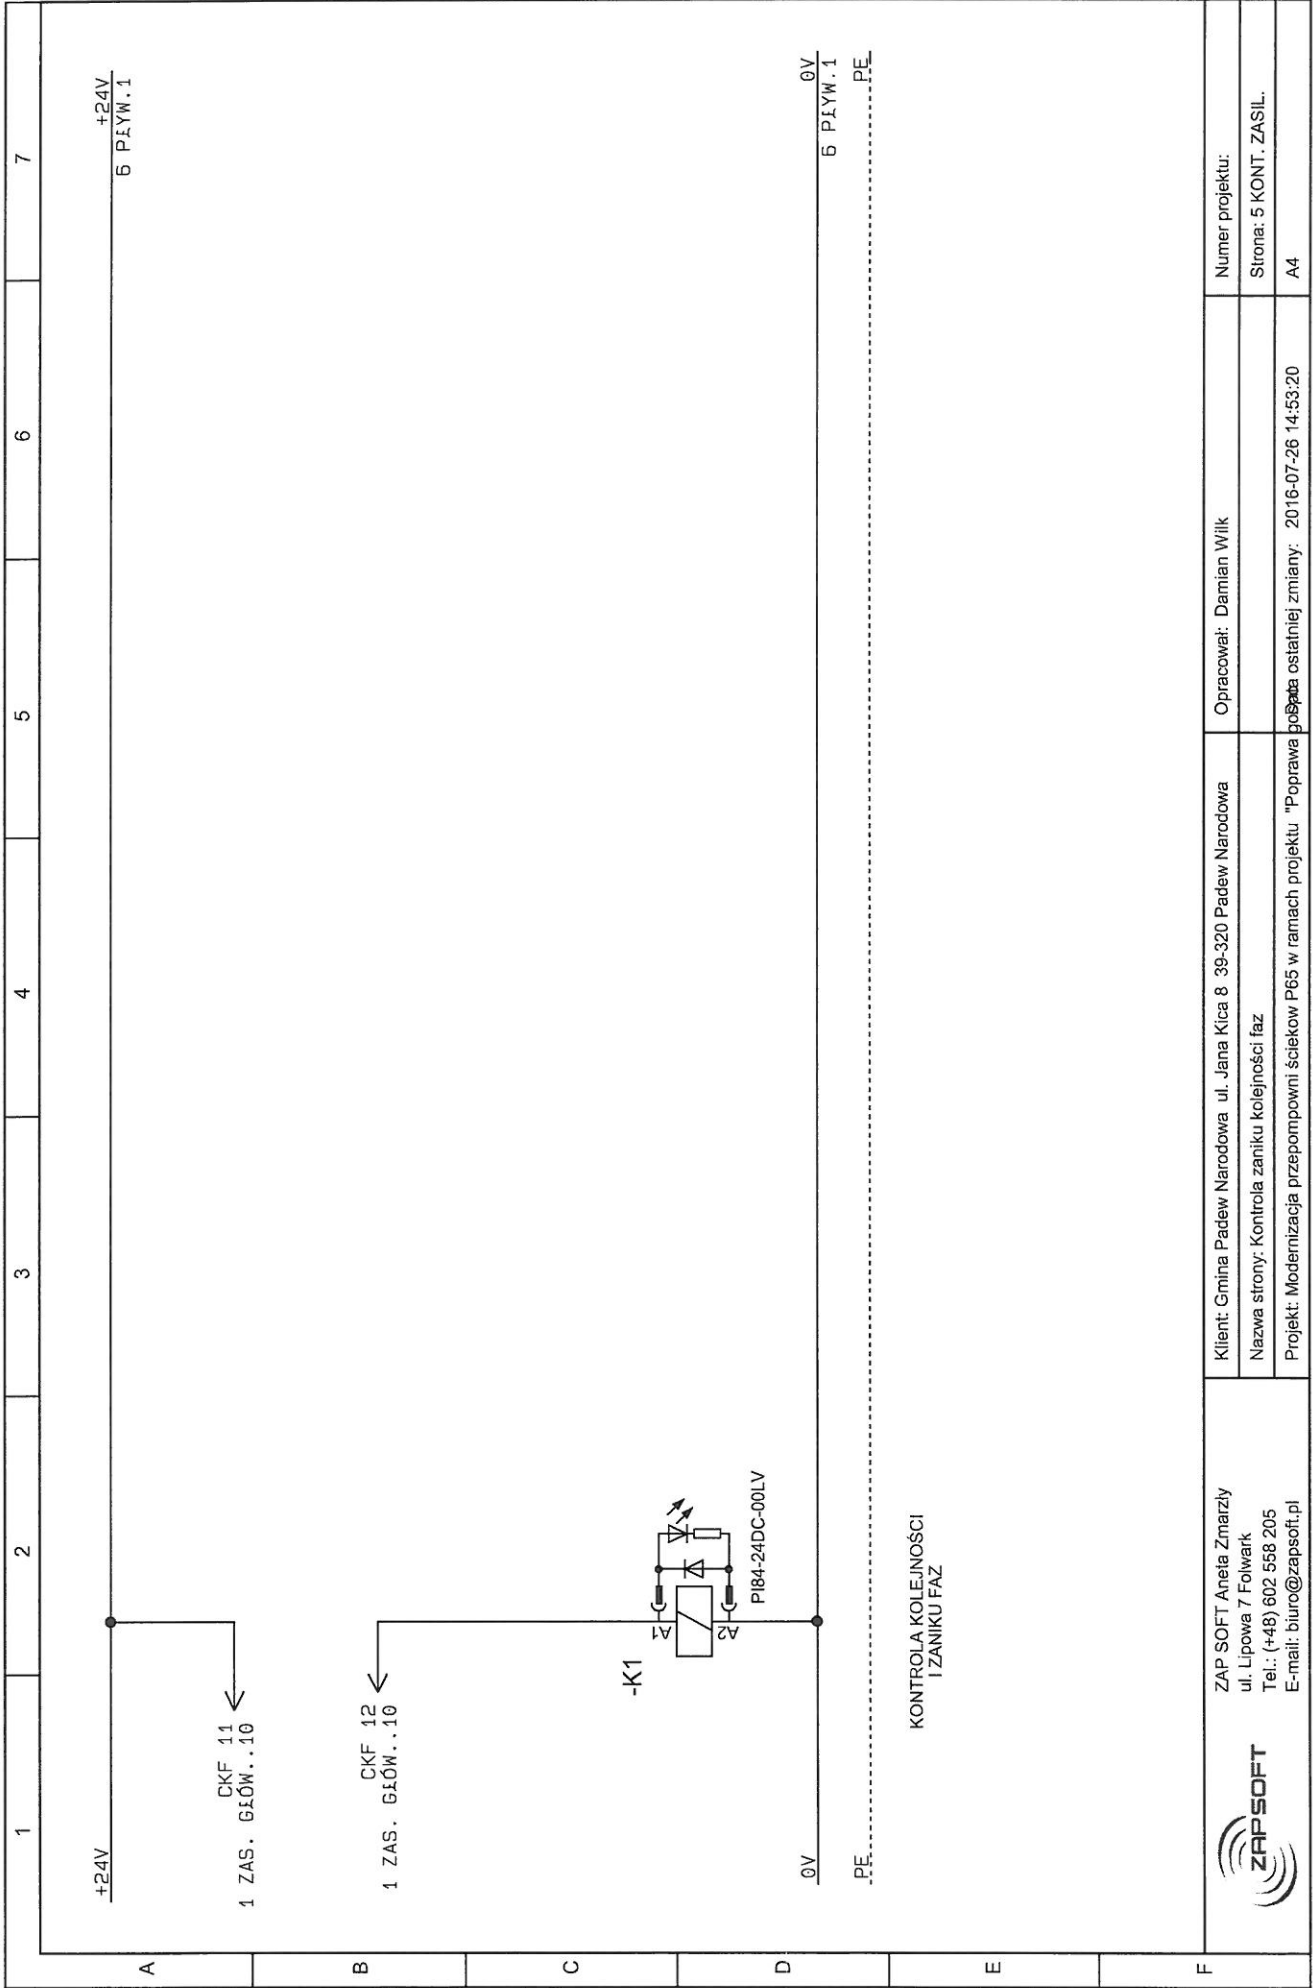

ZAP SOFT Aneta Zmarzły
ul. Lipowa 7 Folwark
Tel.: (+48) 602 558 205
E-mail: biuro@zapsoft.pl



Klient: Gmina Padew Narodowa ul. Jana Kica 8 39-320 Padew Narodowa

Nazwa strony: Kontrola zaniku kolejności faz


Projekt: Modernizacja przepompowni ścieków P65 w ramach projektu "Poprawa bezpieczeństwa ostatniej zmiany" 2016-07-26 14:53:20

Opracował: Damian Wilk


Numer projektu:

Strona: 5 KONT. ZASIL.

A4

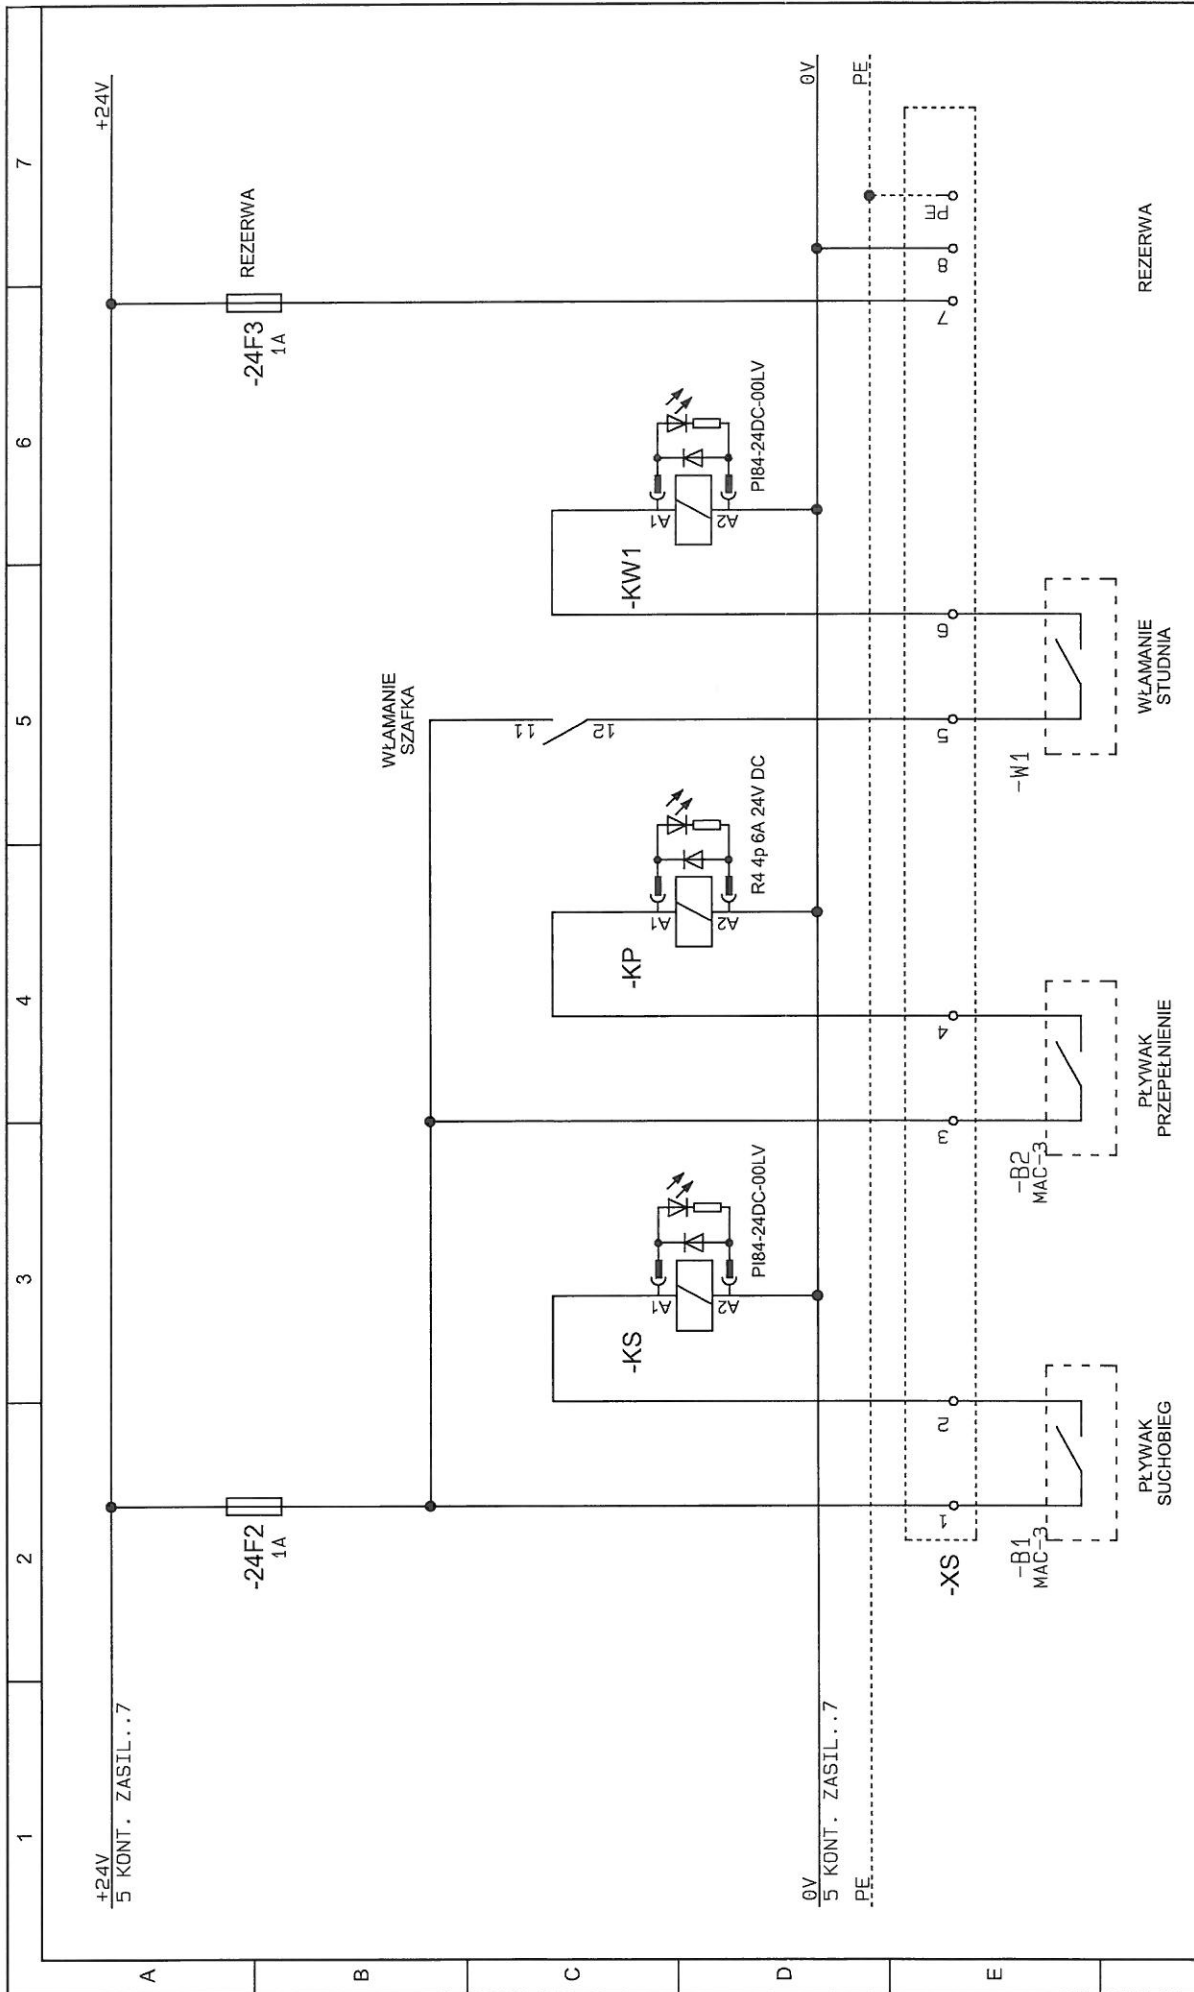


<p>ZAPSOFT Aneta Zmarzly ul. Lipowa 7 Folwark Tel.: (+48) 602 558 205 E-mail: biuro@zapsoft.pl</p>	<p>Klient: Gmina Padew Narodowa ul. Jana Kica 8 39-320 Padew Narodowa</p>	<p>Opracował: Damian Wilk</p>	<p>Numer projektu:</p>
	<p>Nazwa strony: Sonda pływakowa + włamanie</p>	<p>Projekt: Modernizacja przepompowni Ścieków P65 w ramach projektu "Poprawa bezpieczeństwa ostatniej zmiany"</p>	<p>Strona: 6 PLYW</p>

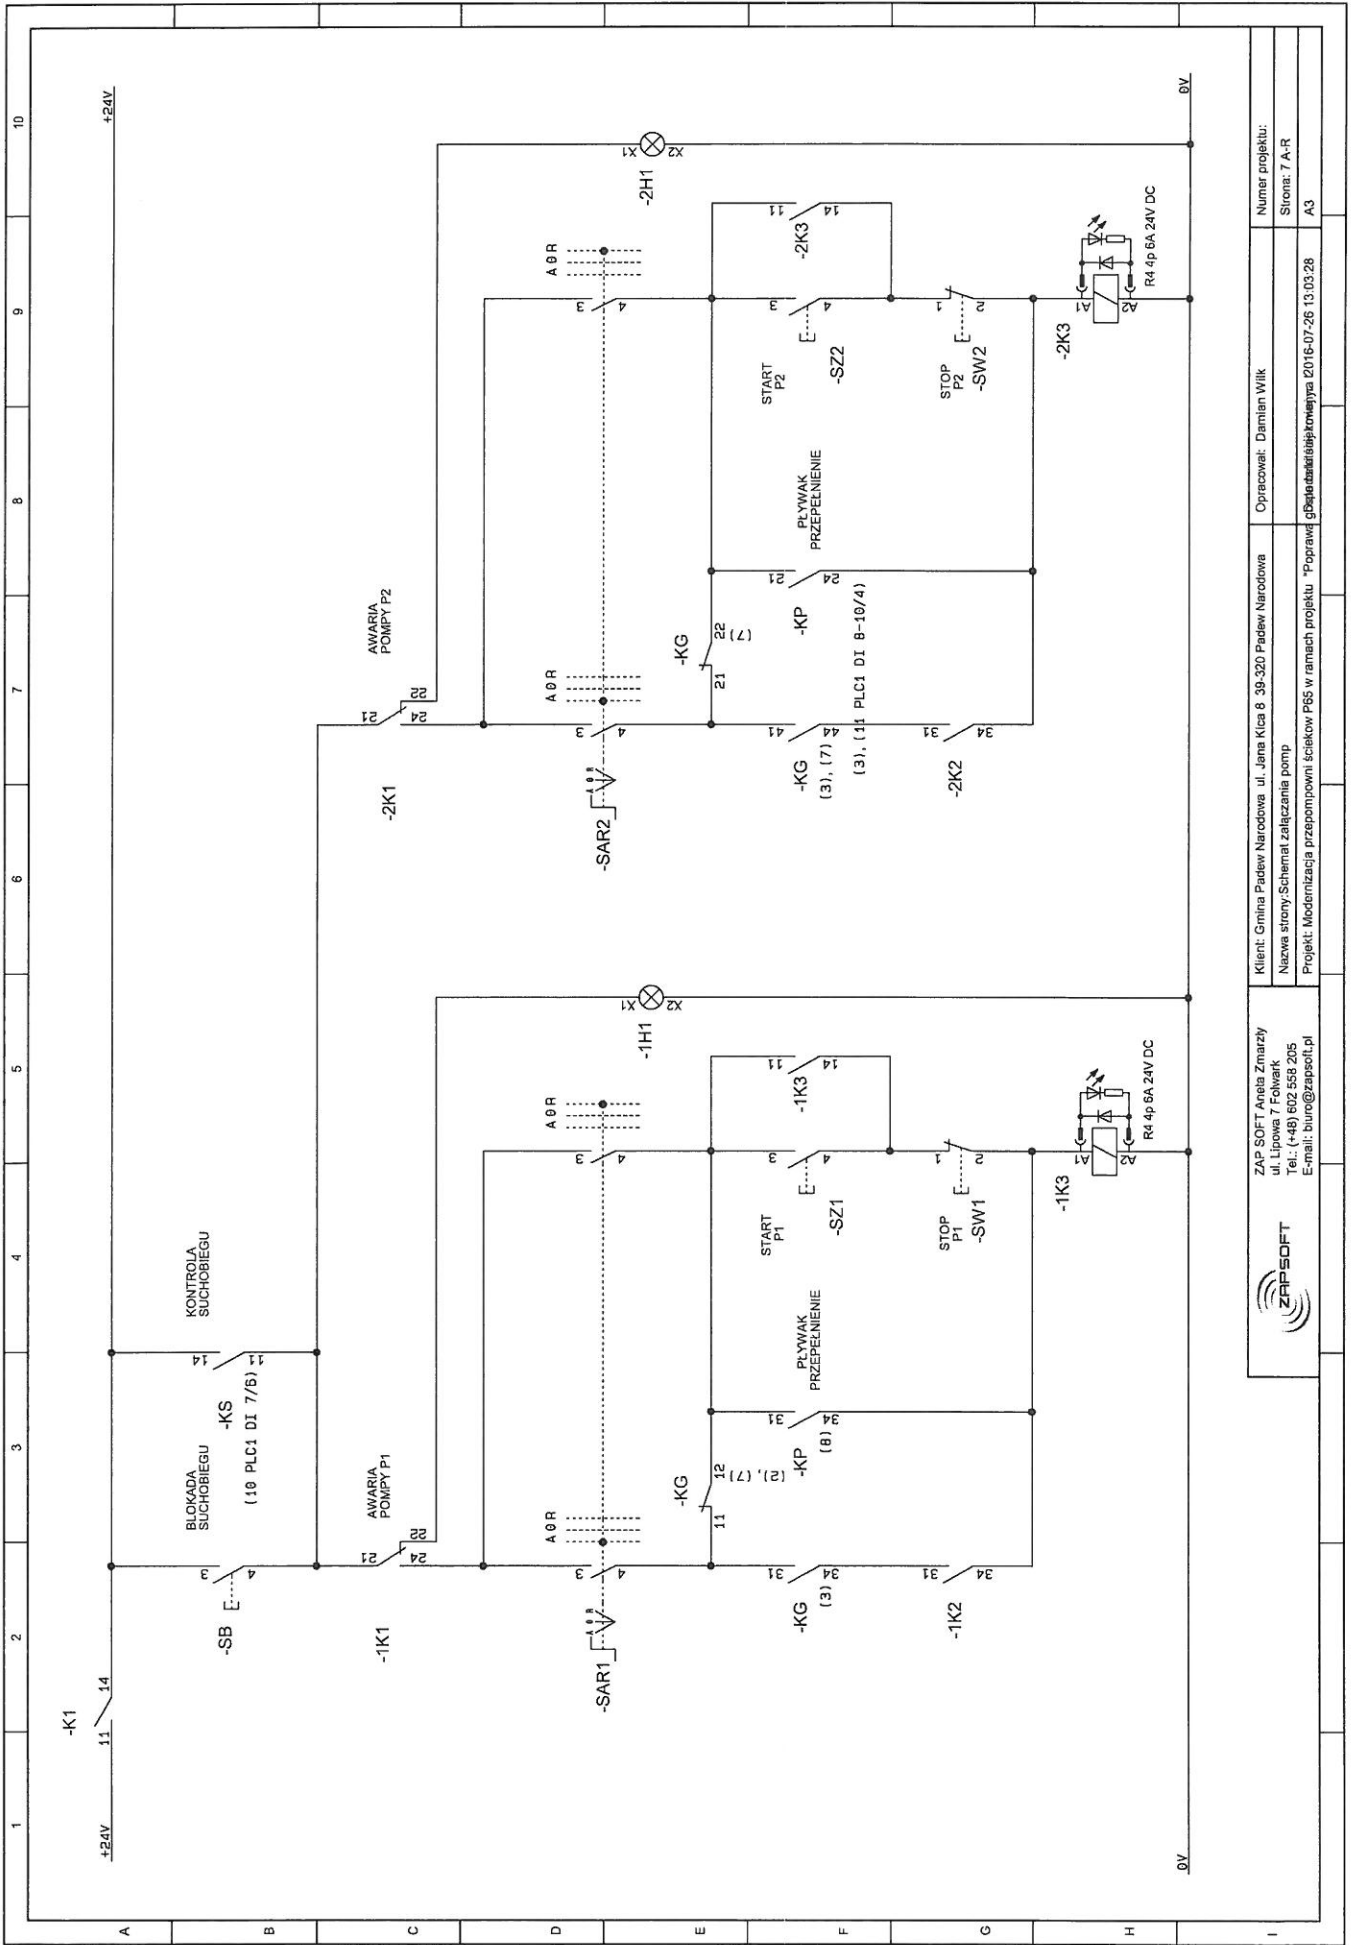

ZAP SOFT Aneta Zmarzy
 ul. Lipowa 7 Folwark
 Tel.: (+48) 602 558 205
 E-mail: biuro@zapsoft.pl

Klient: Gmina Padew Narodowa, ul. Jana Kicia 8 39-320 Padew Narodowa
 Nazwa strony: Schemat załączenia pomp
 Projekt: Modernizacja przepompowni ścieków P65 w ramach projektu "Poprawa bezpieczeństwa i jakości wody 2016-07-26 13:03:28"

Opracował: Damian Wilk
 Numer projektu:
 Strona: 7 A-R
 A3

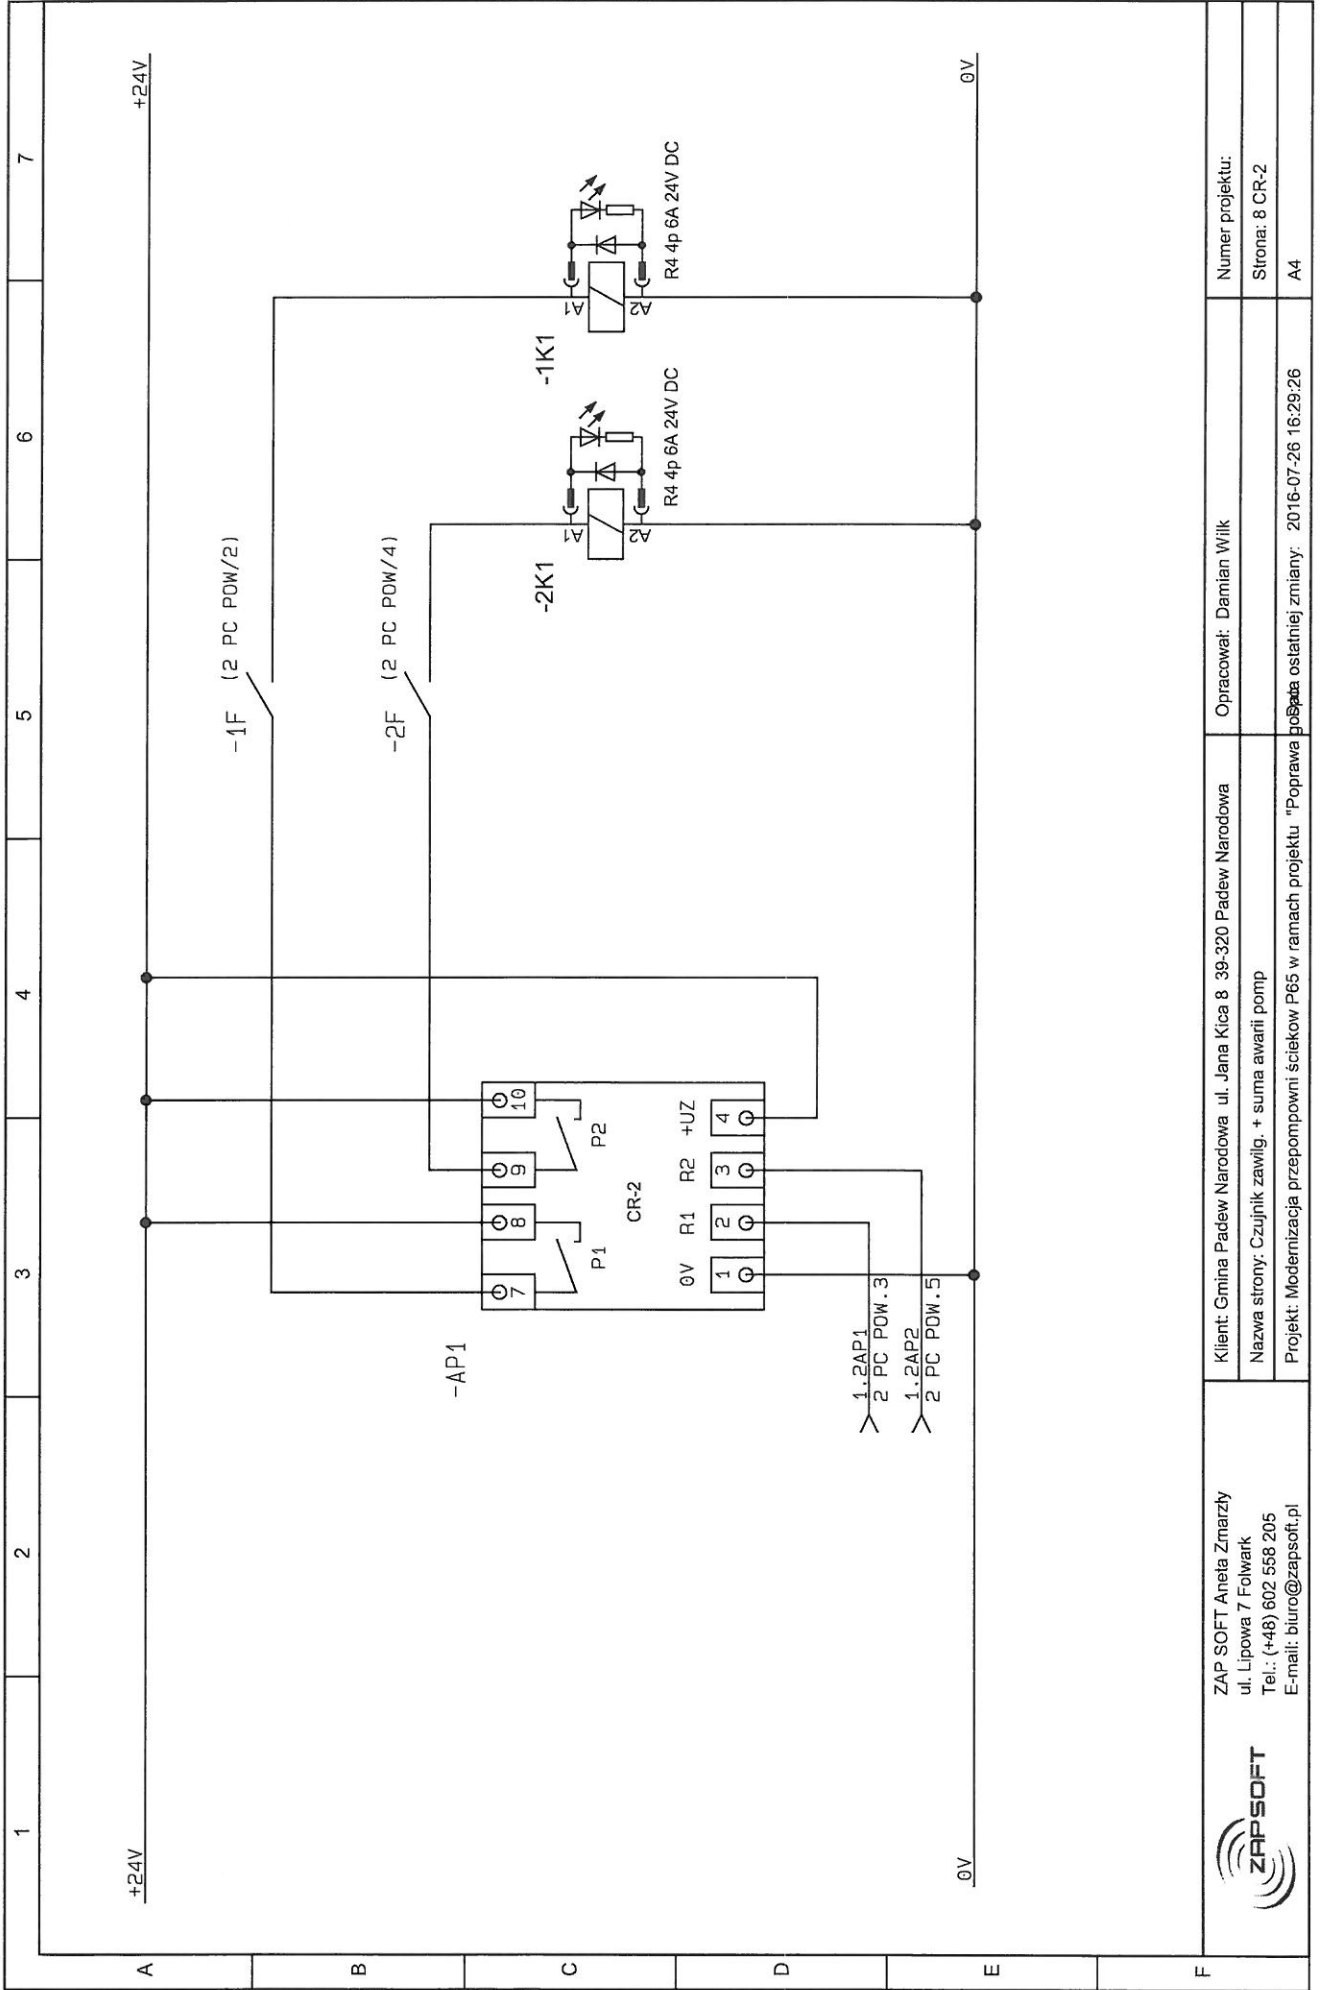

ZAP SOFT Aneta Zmarzły
 ul. Lipowa 7 Folwark
 Tel.: (+48) 602 558 205
 E-mail: biuro@zapsoft.pl



Klient: Gmina Padew Narodowa ul. Jana Kica 8 39-320 Padew Narodowa

Nazwa strony: Czujnik zawlig. + suma awarii pomp


Projekt: Modernizacja przepompowni ścieków P65 w ramach projektu "Poprawa bezpieczeństwa ostatniej zmiany" 2016-07-26 16:29:26

Opracował: Damian Wilk

Numer projektu:

Strona: 8 CR-2

A4

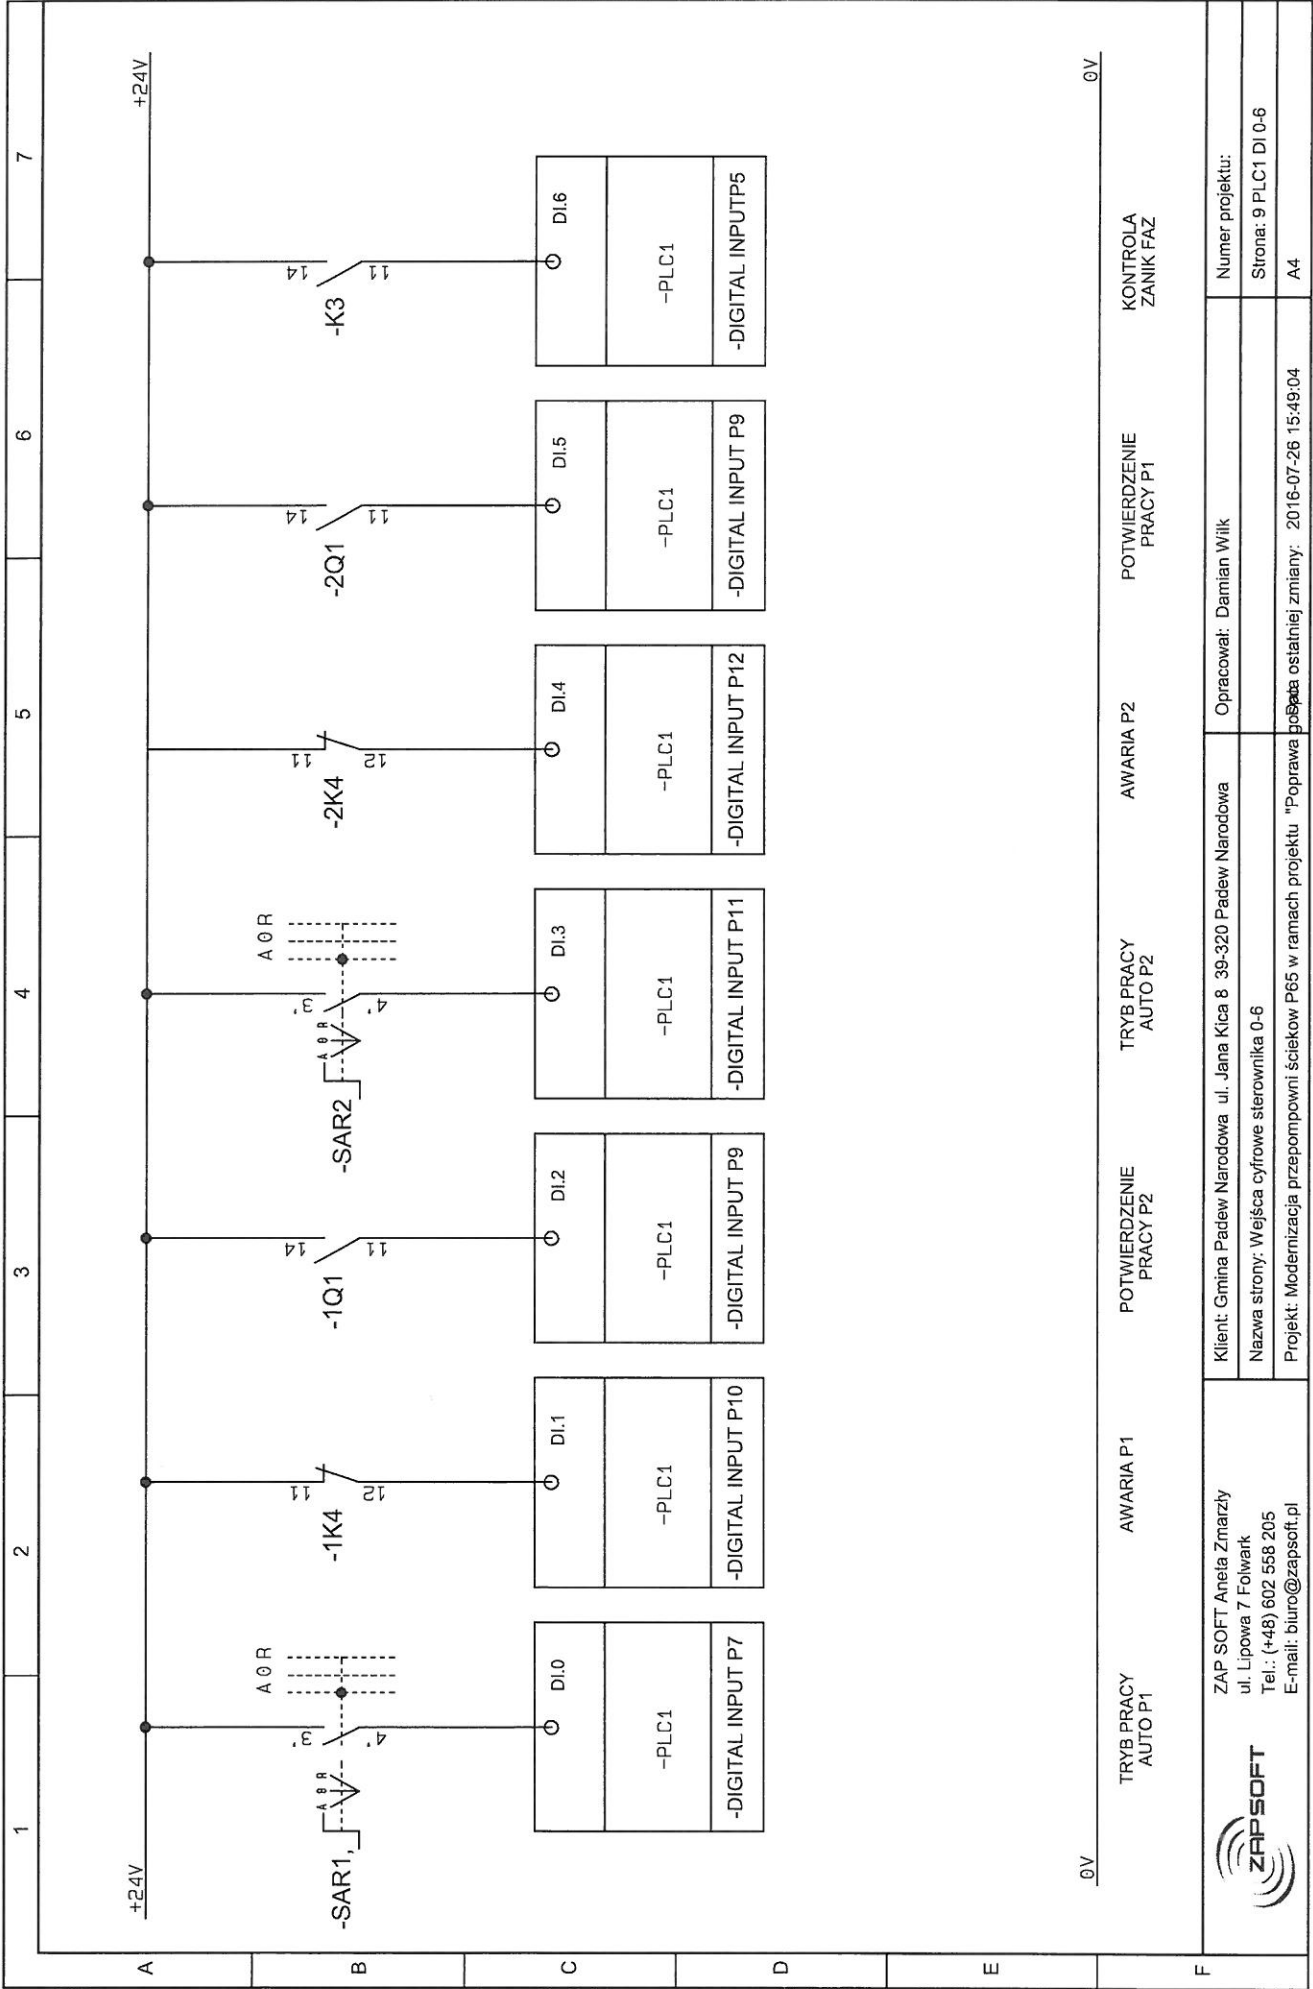


Klient: Gmina Padew Narodowa ul. Jana Kica 8 39-320 Padew Narodowa
 Nazwa strony: Wejścia cyfrowe sterownika 0-6
 Projekt: Modernizacja przepompowni ścieków P65 w ramach projektu "Poprawa bezpieczeństwa ostatniej zmiany" 2016-07-26 15:49:04

Opracował: Damian Wilk
 Numer projektu:
 Strona: 9 PLC1 DI 0-6
 A4



ZAP SOFT Aneta Zmarzy
 ul. Lipowa 7 Folwark
 Tel.: (+48) 602 558 205
 E-mail: biuro@zapsoft.pl

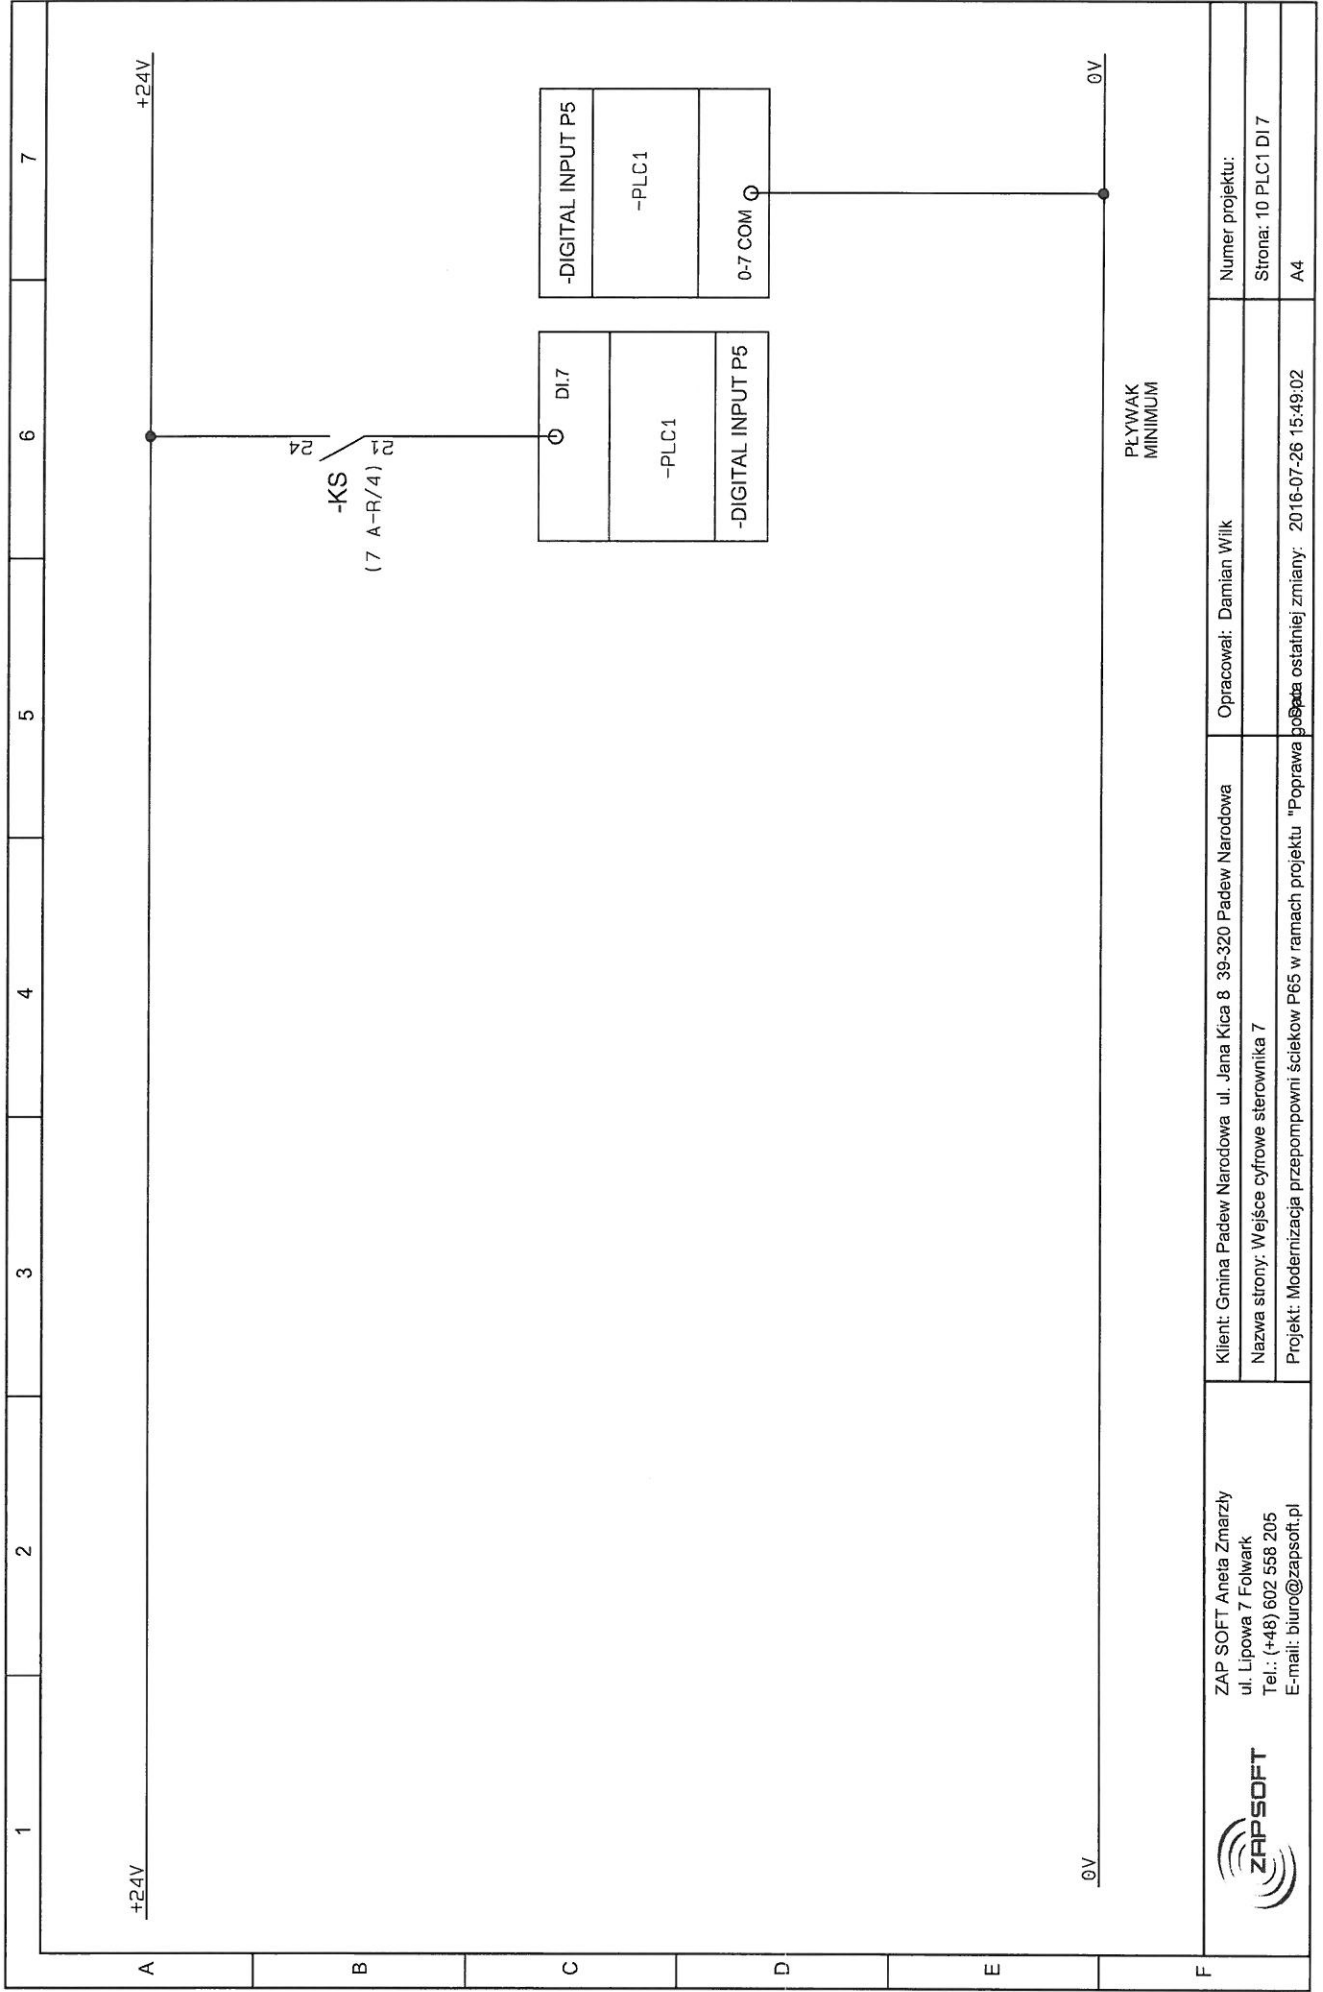


PLYWAK
MINIMUM



ZAP SOFT Aneta Zmarzły
ul. Lipowa 7 Folwark
Tel.: (+48) 602 558 205
E-mail: biuro@zapsoft.pl

Klient: Gmina Padew Narodowa ul. Jana Kica 8 39-320 Padew Narodowa
Nazwa strony: Wejście cyfrowe sterownika 7
Projekt: Modernizacja przepompowni ścieków P65 w ramach projektu "Poprawa jakości wody w ramach ostatniej zmiany: 2016-07-26 15:49:02"

Opracował: Damian Wilk
Numer projektu:
Strona: 10 PLC1 DI 7
A4

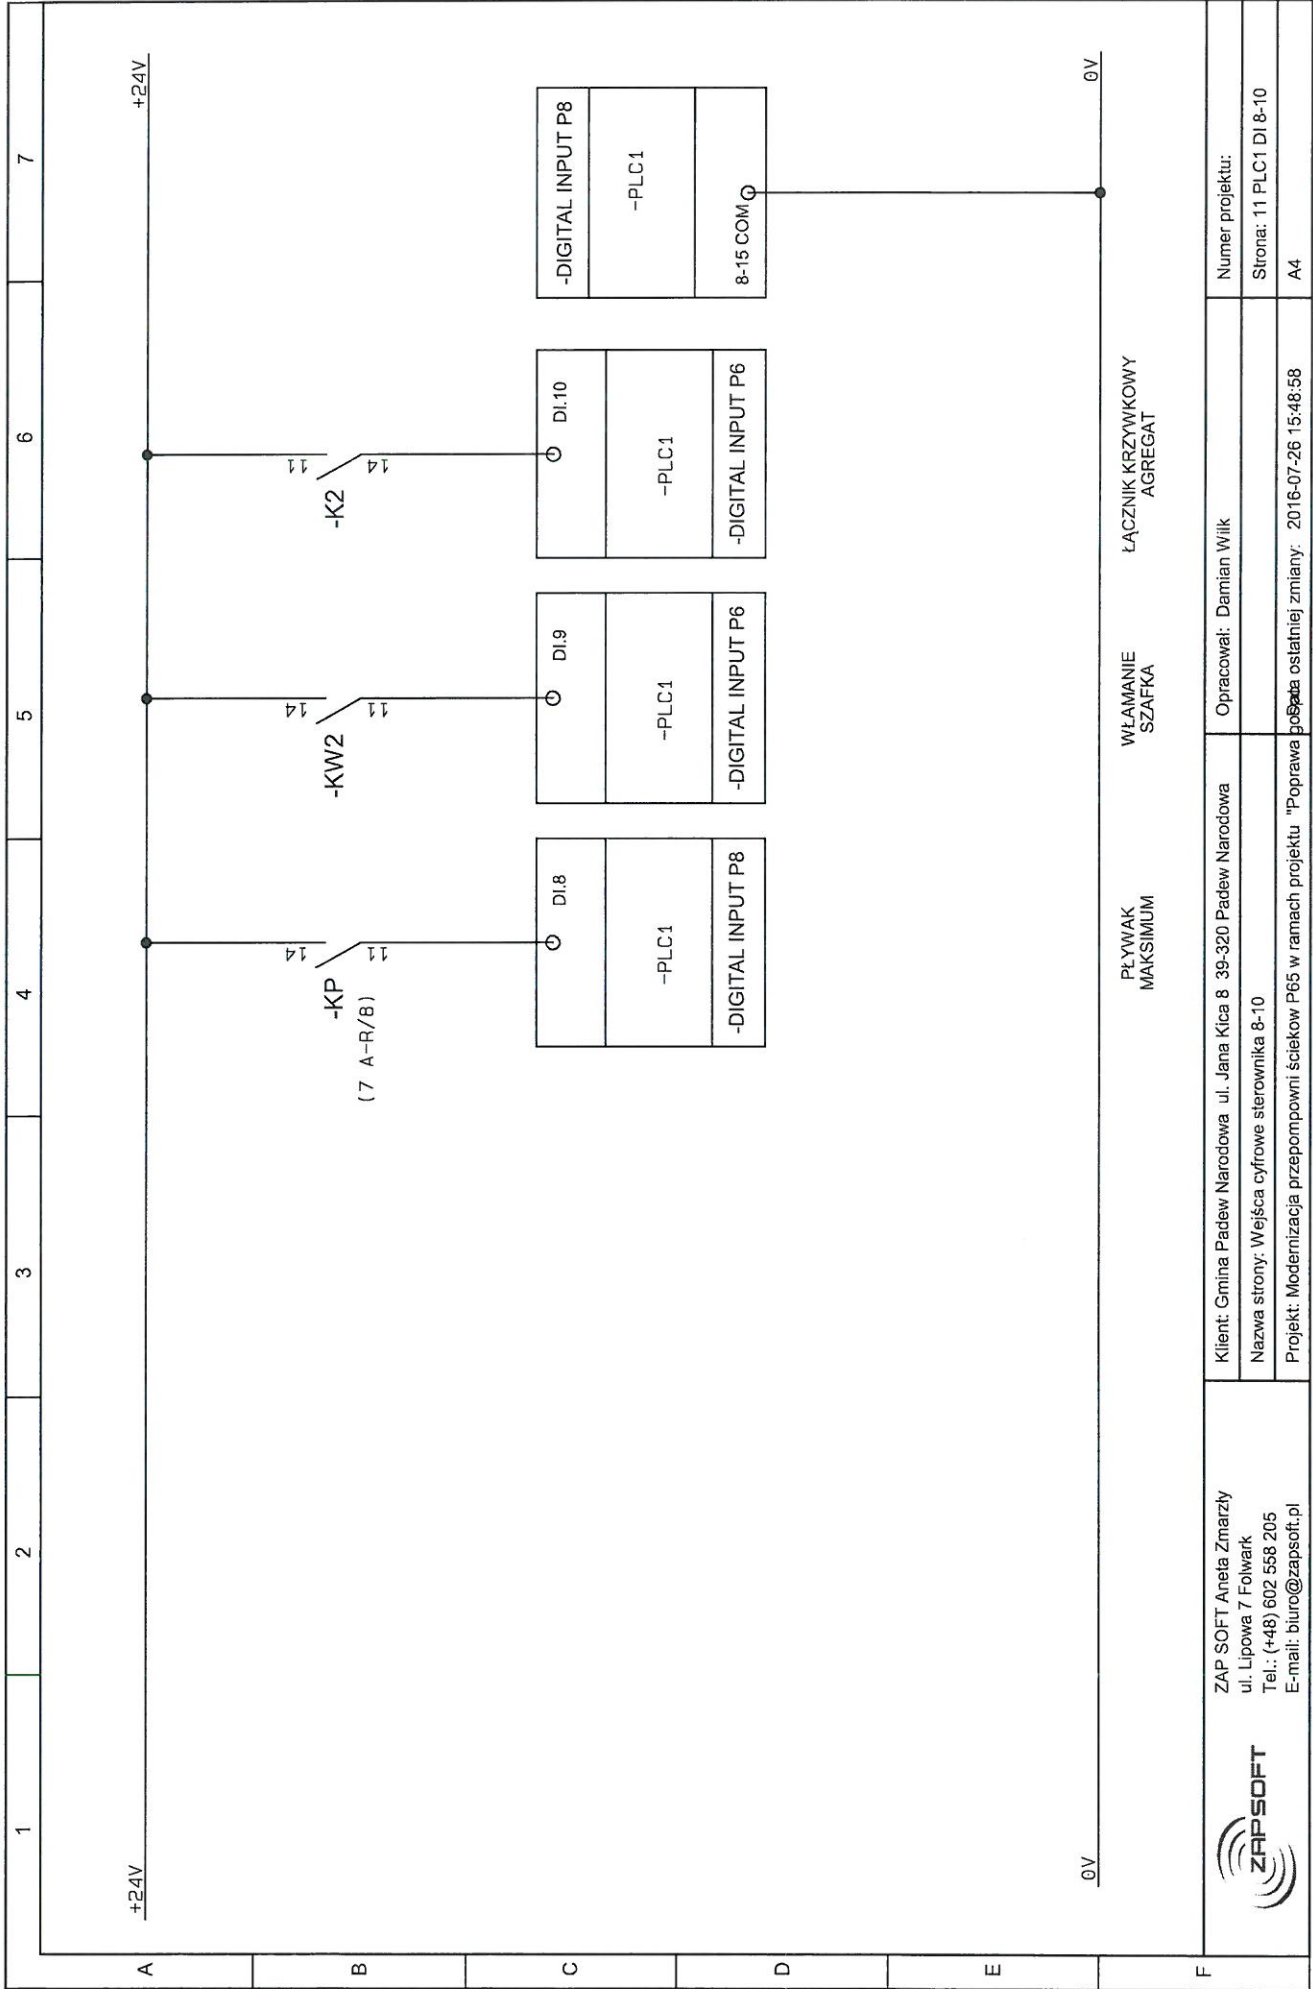


ZAPSOFT
 ZAP SOFT Aneta Zmarzły
 ul. Lipowa 7 Folwark
 Tel.: (+48) 602 558 205
 E-mail: biuro@zapsoft.pl

Klient: Gmina Padew Narodowa ul. Jana Kica 8 39-320 Padew Narodowa
 Nazwa strony: Wejścia cyfrowe sterownika 8-10
 Projekt: Modernizacja przepompowni ścieków P65 w ramach projektu "Poprawa

Opracował: Damian Wilk
 2016-07-26 15:48:58

Numer projektu:
 Strona: 11 PLC1 DI 8-10
 A4

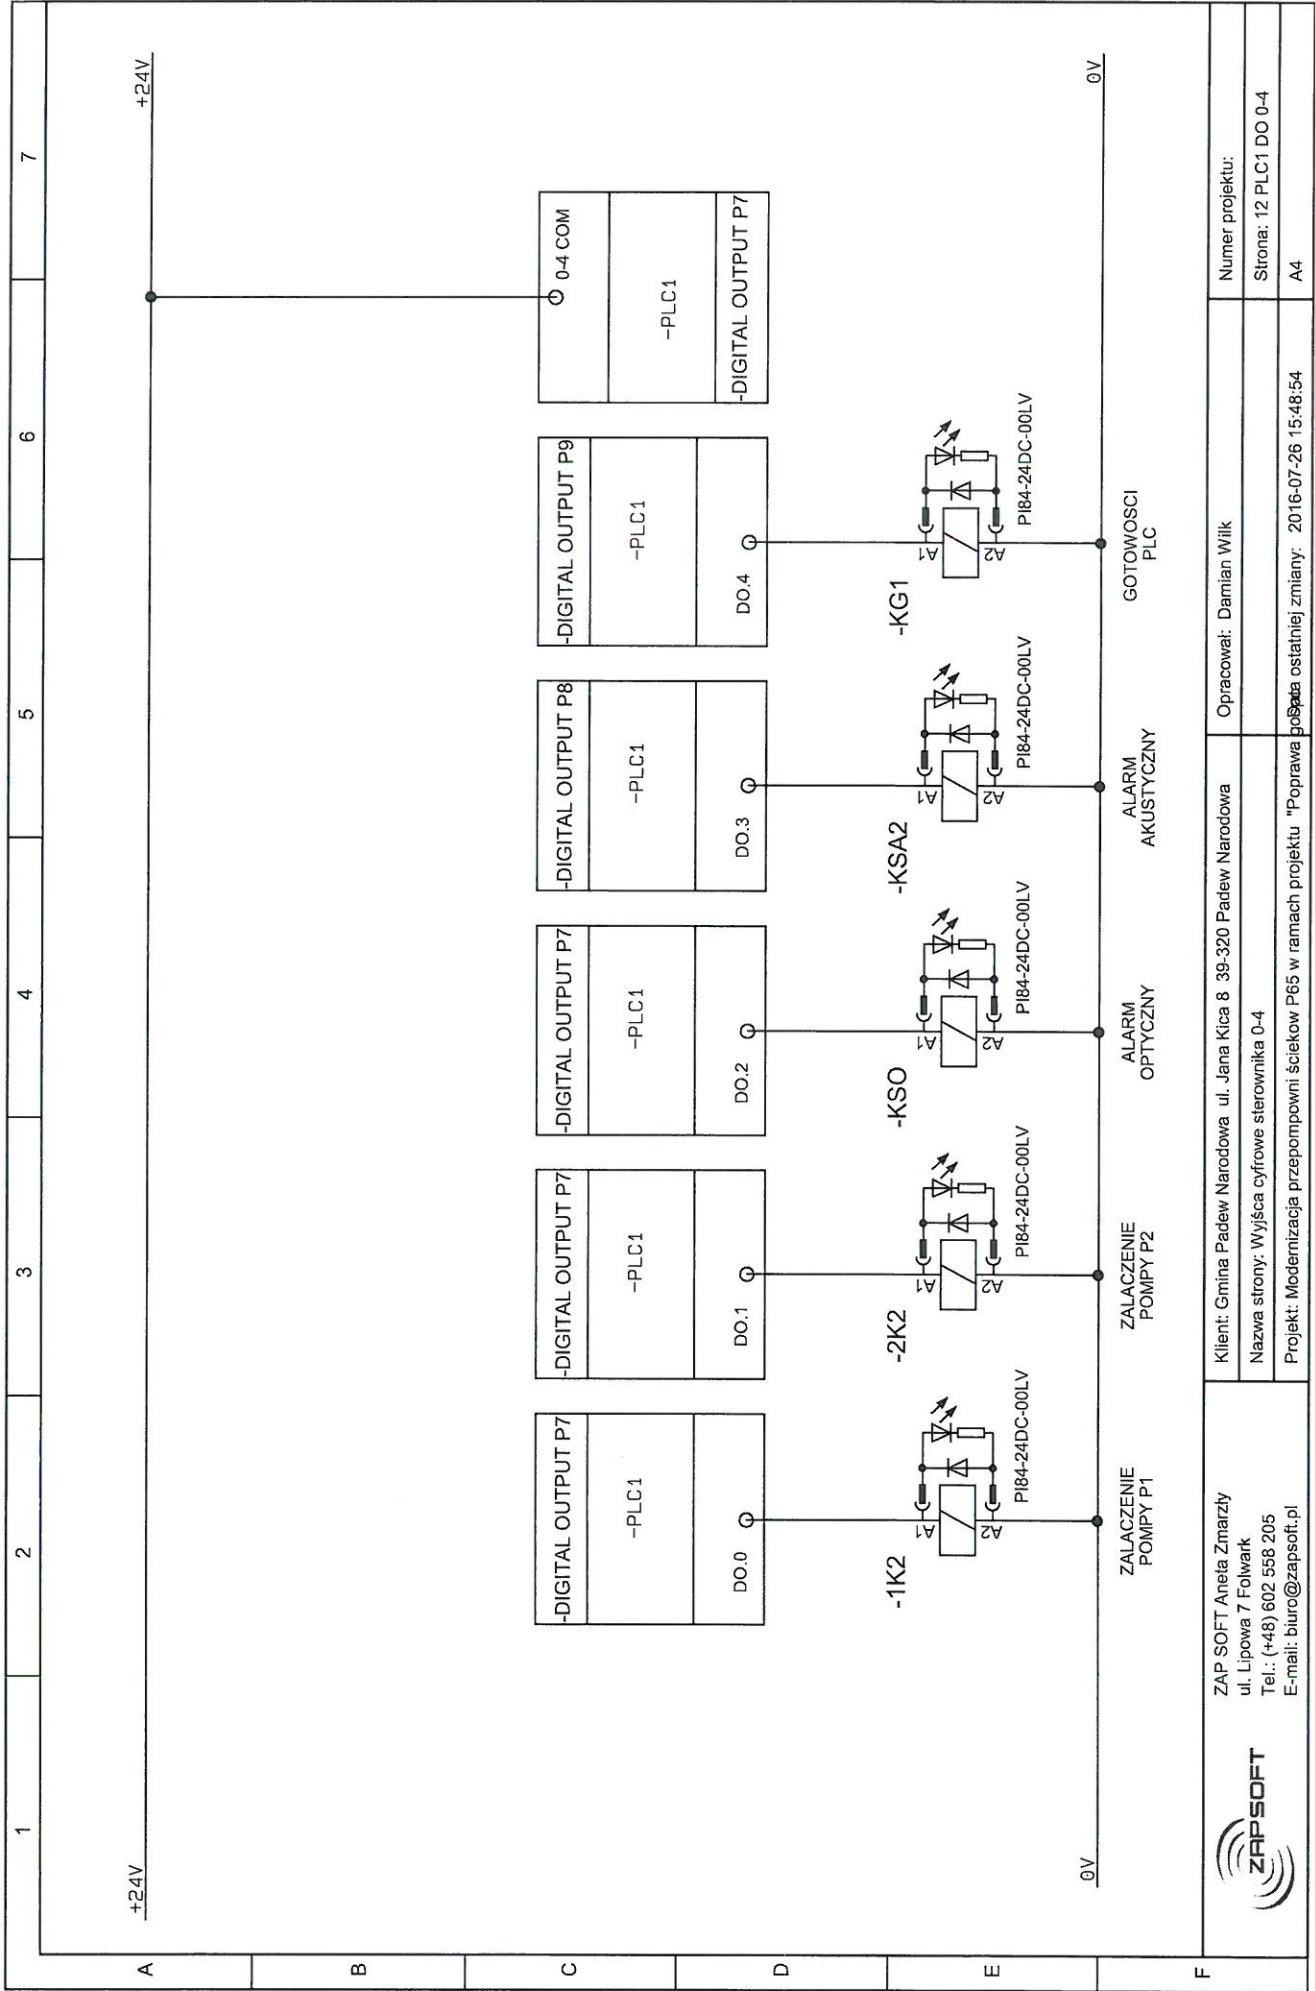


ZAP SOFT Aneta Zmarzy
 ul. Lipowa 7 Folwark
 Tel.: (+48) 602 558 205
 E-mail: biuro@zapsoft.pl

Klient: Gmina Padew Narodowa ul. Jana Kica 8 39-320 Padew Narodowa
 Nazwa strony: Wyjścia cyfrowe sterownika 0-4
 Projekt: Modernizacja przepompowni ścieków P65 w ramach projektu "Poprawa bezpieczeństwa ostatniej zmiany"

Opracował: Damian Wilk

Numer projektu:
 Strona: 12 PLC1 DO 0-4
 A4

2016-07-26 15:48:54

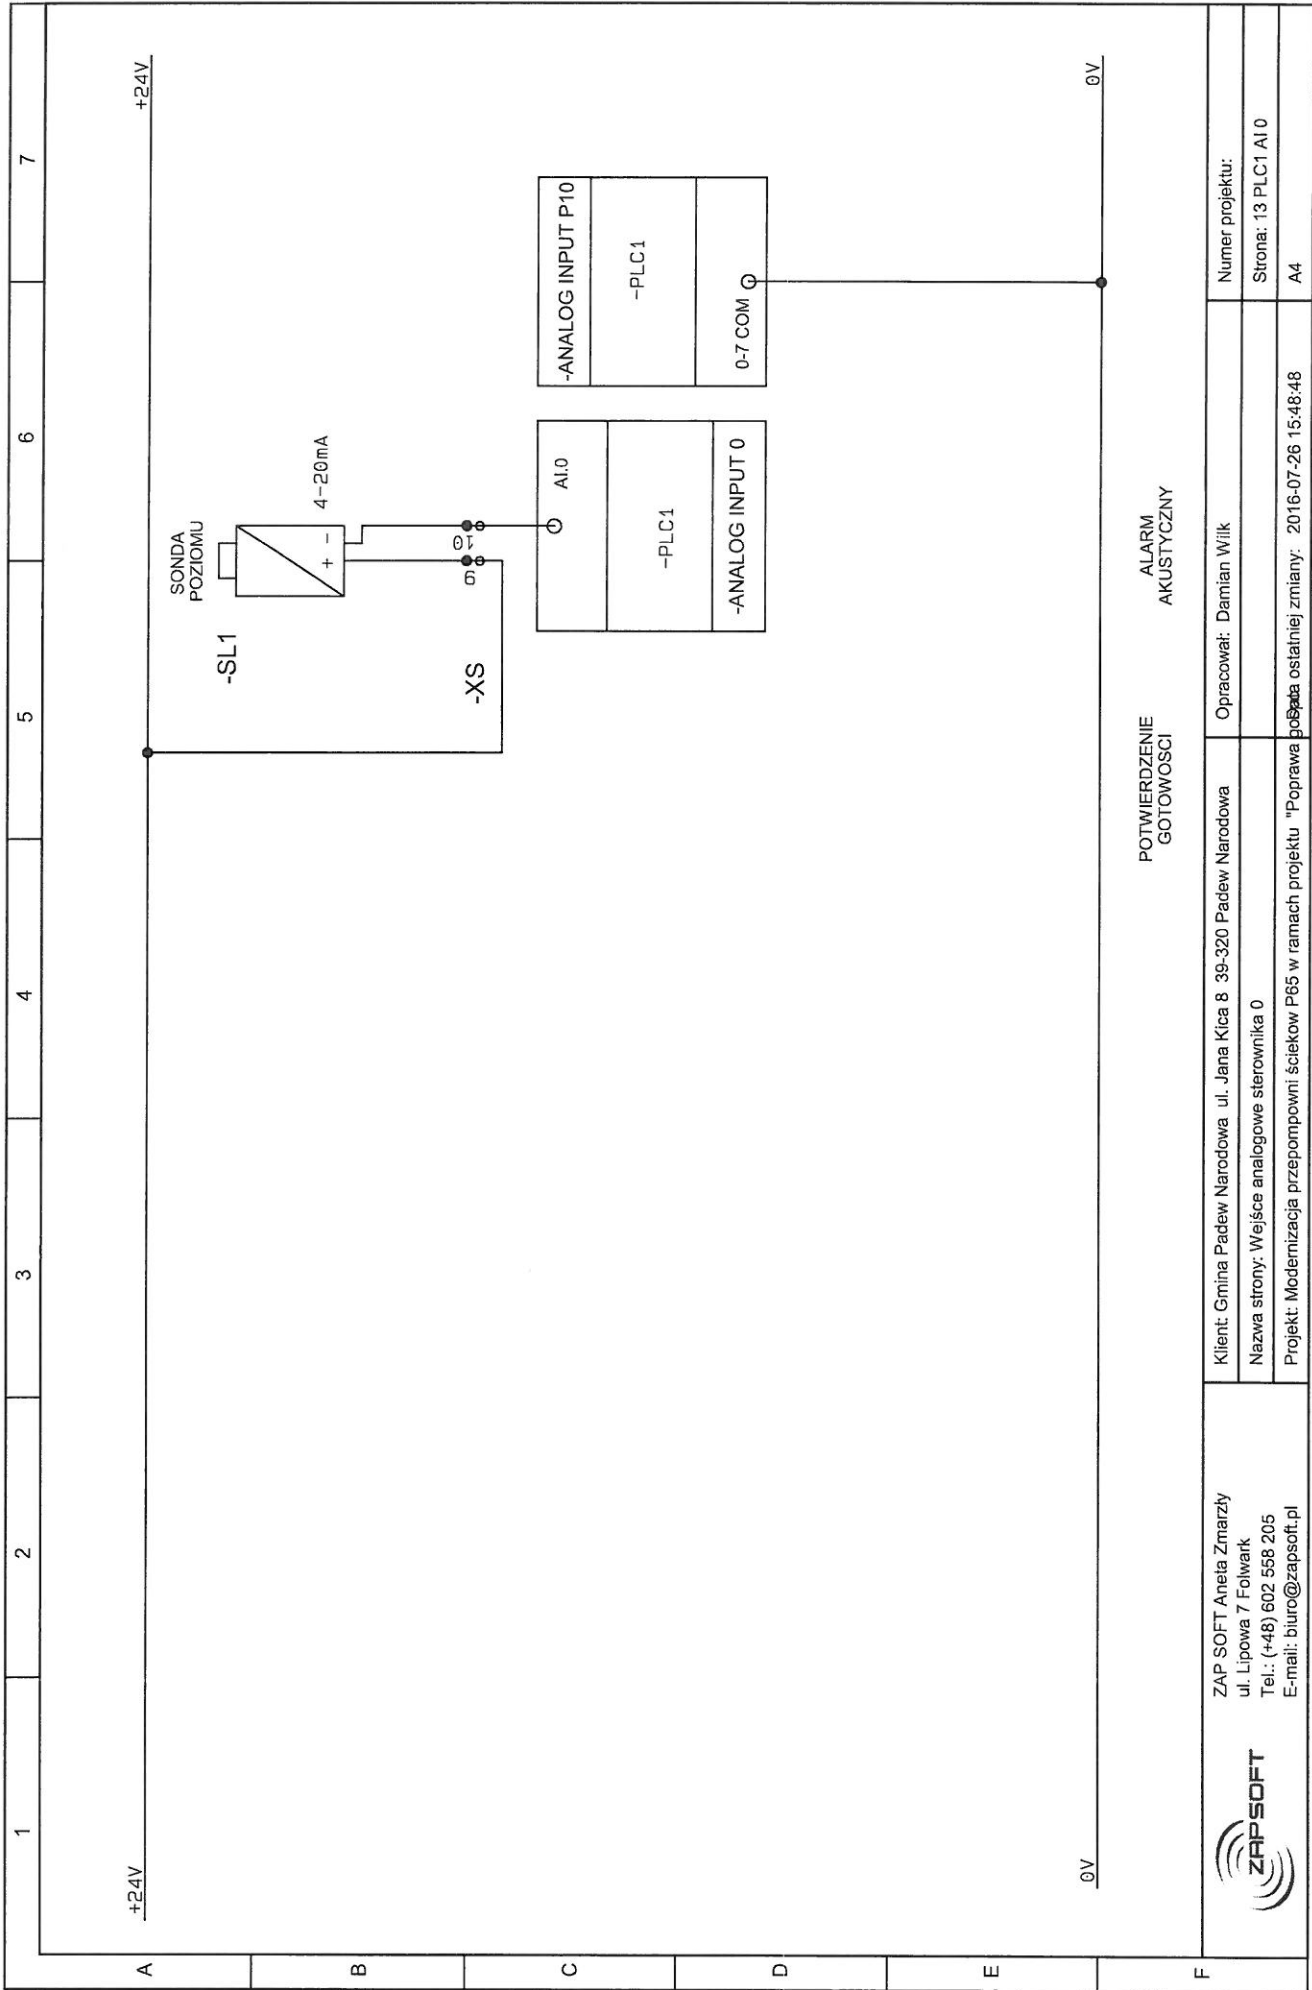


ZAP SOFT Aneta Zmarzły
 ul. Lipowa 7 Folwark
 Tel.: (+48) 602 558 205
 E-mail: biuro@zapsoft.pl


Klient: Gmina Padew Narodowa ul. Jana Kica 8 39-320 Padew Narodowa
 Nazwa strony: Wejście analogowe sterownika 0
 Projekt: Modernizacja przepompowni ścieków P65 w ramach projektu "Poprawa bezpieczeństwa ostatniej zmiany: 2016-07-26 15:48:48"

Opracował: Damian Wilk

Numer projektu:
 Strona: 13 PLC1 AI 0
 A4

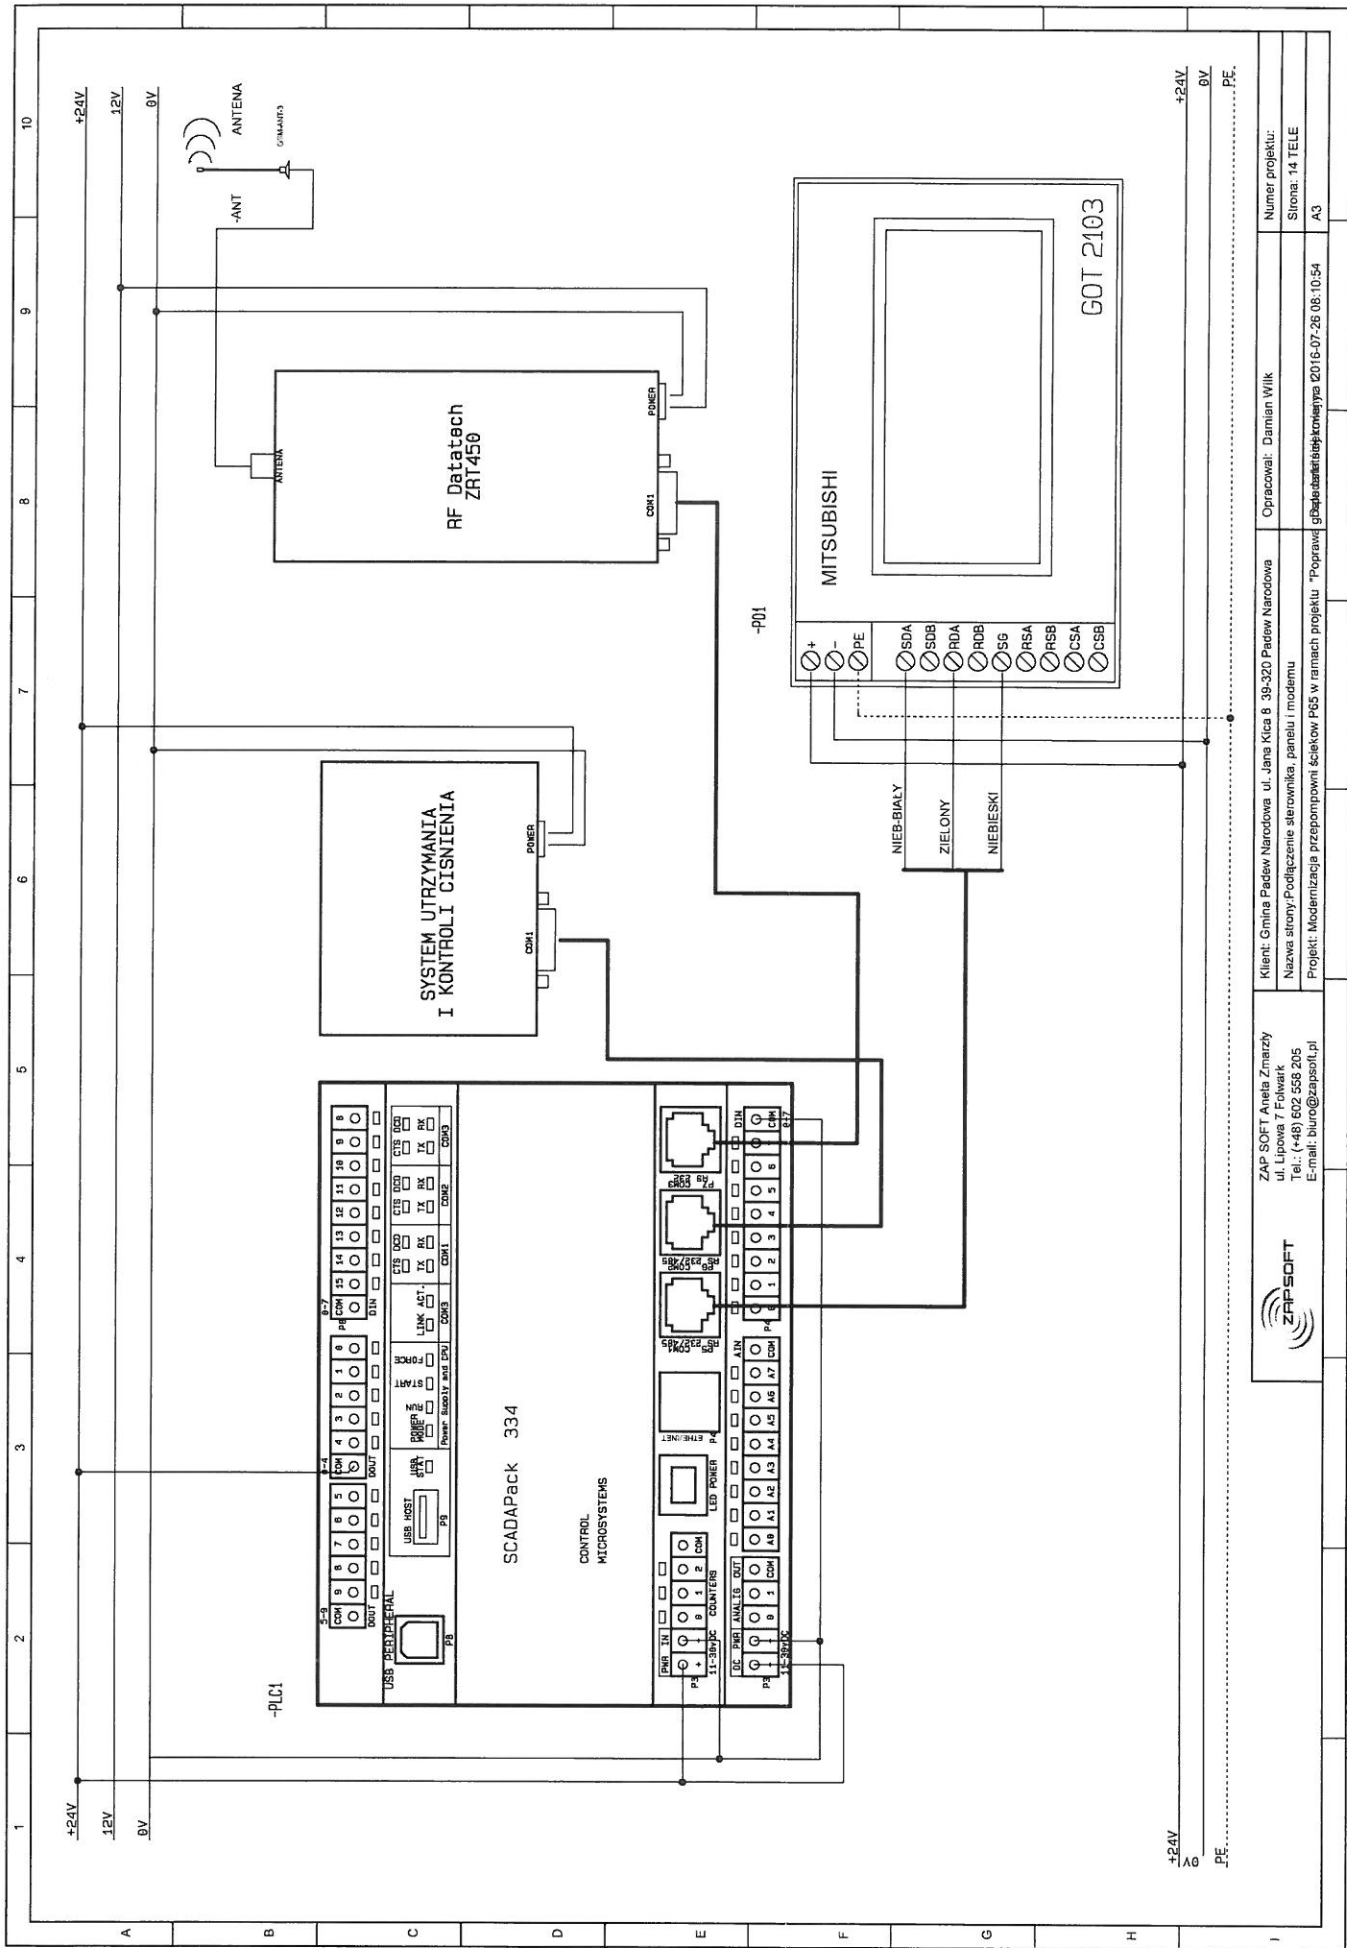

		Klient: Gmina Padow Narodowa ul. Jana Kicia 8 39-320 Padow Narodowa Nazwa strony: Podłączenie sterownika, panelu i modemu Projekt: Modernizacja przepompowni ścieków PR5 w ramach projektu "Poprawki	
ZAP SOFT Aneta Zmarzy ul. Lipowa 7 Folwark Tel.: (+48) 602 558 205 E-mail: biuro@zapssoft.pl		Opracował: Damian Wilk Strona: 14 TELE A3	

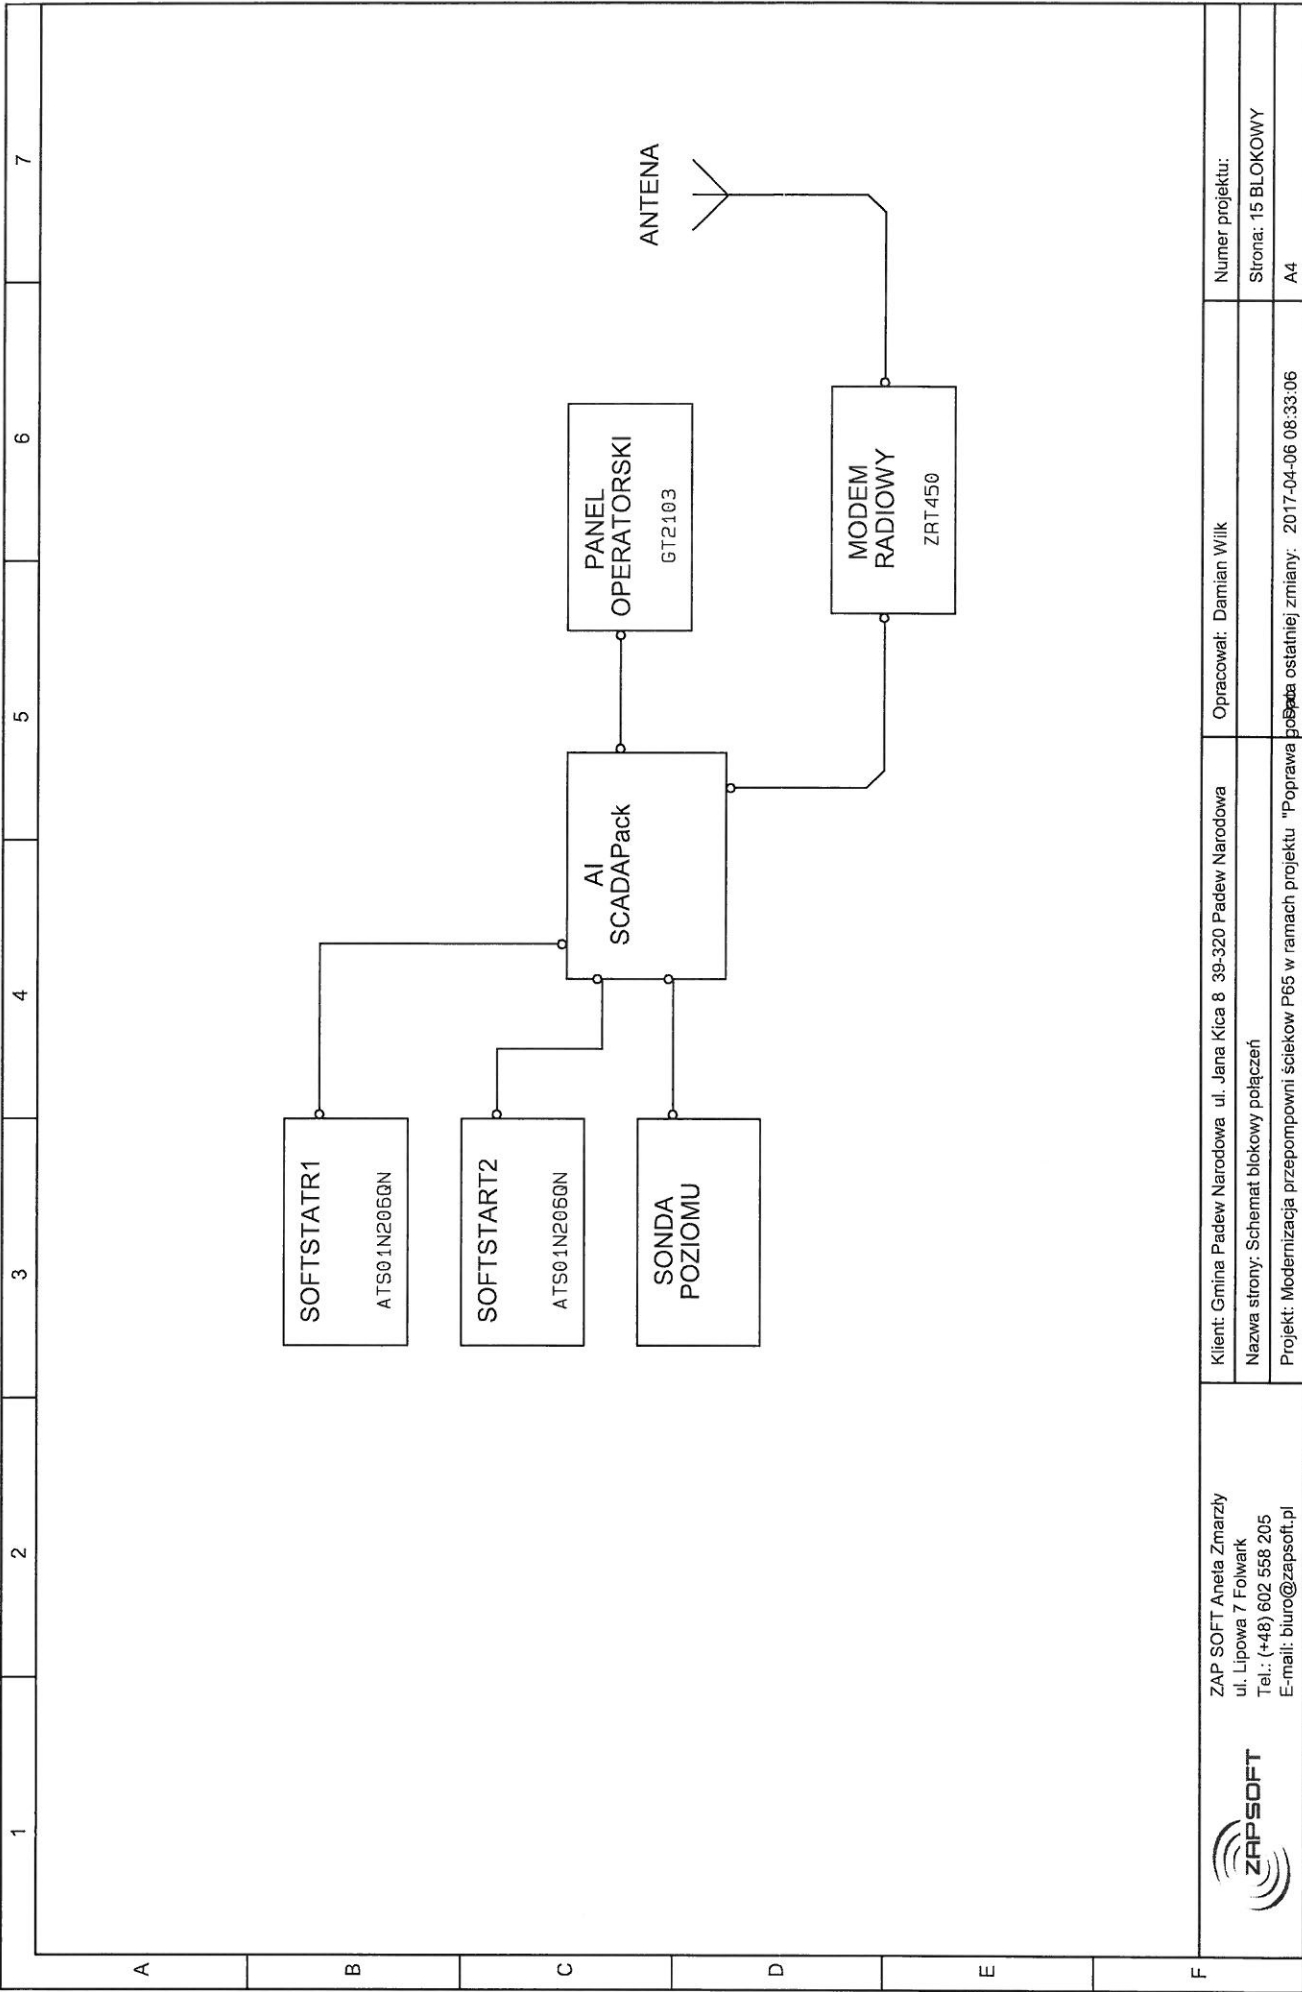

1

2

3

4

5

6

7

A

B

C

D

E

F

ZAP SOFT Aneta Zmarzly
 ul. Lipowa 7 Folwark
 Tel.: (+48) 602 558 205
 E-mail: biuro@zapssoft.pl



Klient: Gmina Padew Narodowa ul. Jana Kica 8 39-320 Padew Narodowa

Nazwa strony: Schemat blokowy połączeń

Projekt: Modernizacja przepompowni ścieków P65 w ramach projektu "Poprawa jakości wody w ramach projektu "Poprawa jakości wody"

Opracował: Damian Wilk

Numer projektu:

Strona: 15 BLOKOWY

A4