



ZAP SOFT Aneta Zmarzły

ul. Lipowa 7 Folwark

Tel.:(+48) 602 558 205

E-mail: biuro@zapsoft.pl


Nr projektu:

SCHEMATY ELEKTRYCZNE

Modernizacja przepompowni ścieków P66 w ramach projektu
"Poprawa gospodarki ściekowej na terenie Gminy Padew
Narodowa - Monitoring i telemetria."

Zleceniodawca: Gmina Padew Narodowa
ul. Jana Kica 8
39-320 Padew Narodowa


	Imię i nazwisko	Data	Podpis
Opracował	Damian Wilk	2 6. 07. 2016	 Aneta Zmarzły ul. Lipowa 7 Folwark
Zatwierdził	<i>Marcin Zmarzły</i>	2 6. 07. 2016	 NIP: 574-168-09-70 Tel. 0602-558205

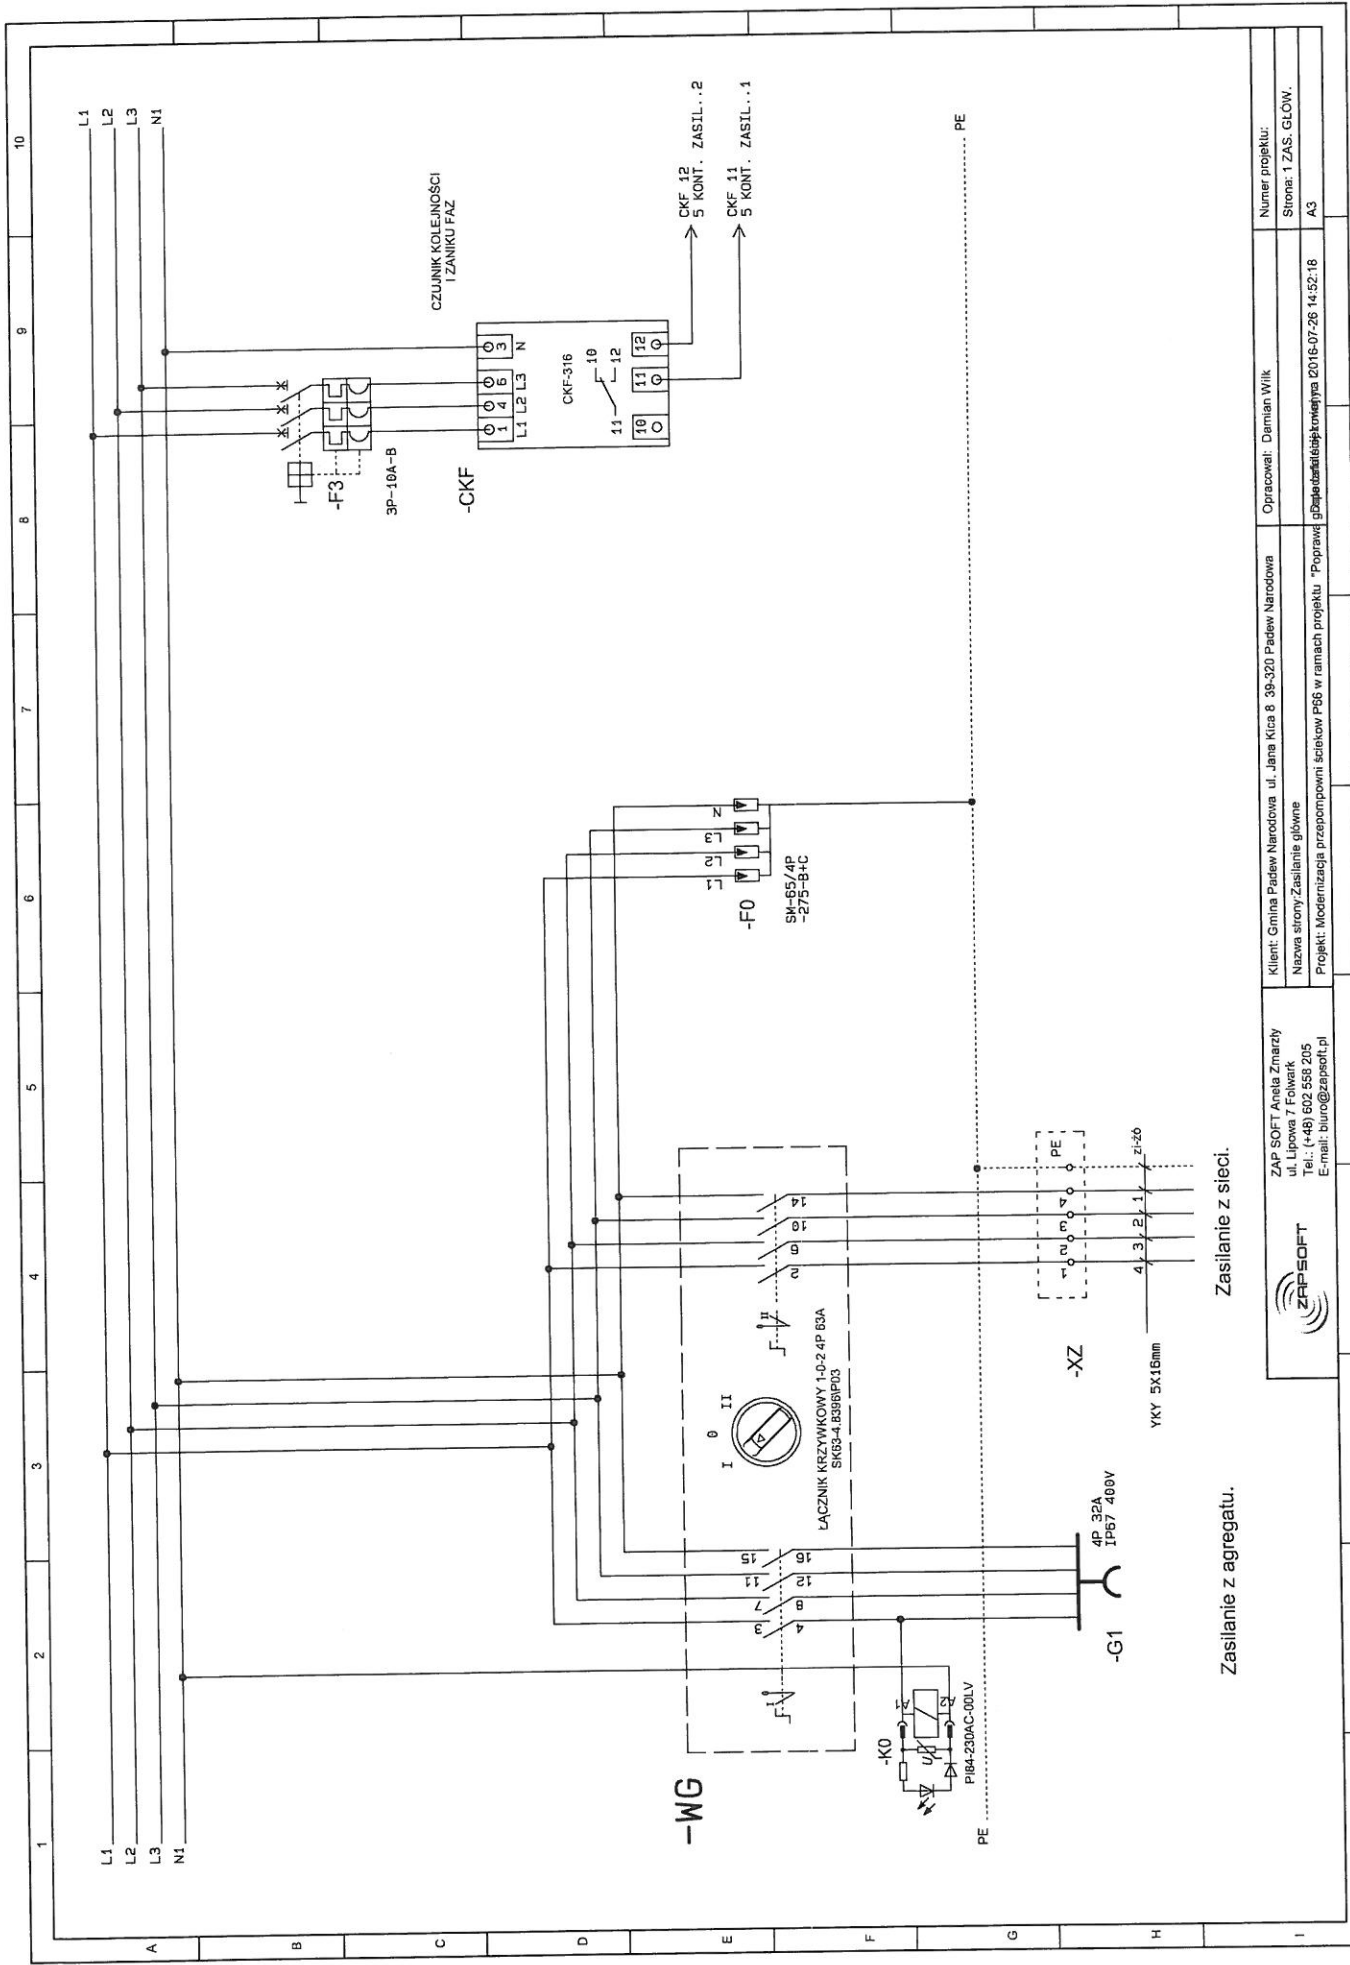


Zasilanie z agregatu.

Zasilanie z sieci.

		Klient: Gmina Padew Narodowa ul. Jana Kica 8 99-320 Padew Narodowa Nazwa strony Zasilanie główne Projekt: Modernizacja przepompowni ścieków P66 w ramach projektu "Poprawa		Numer projektur: Strona: 1 ZAS. GŁOW. A3	
ZAP SOFT Aneta Zmarzy ul. Lipowa 7 Folwark Tel.: (+48) 602 558 205 E-mail: biuro@zapsoft.pl		Opracował: Damian Wilk			

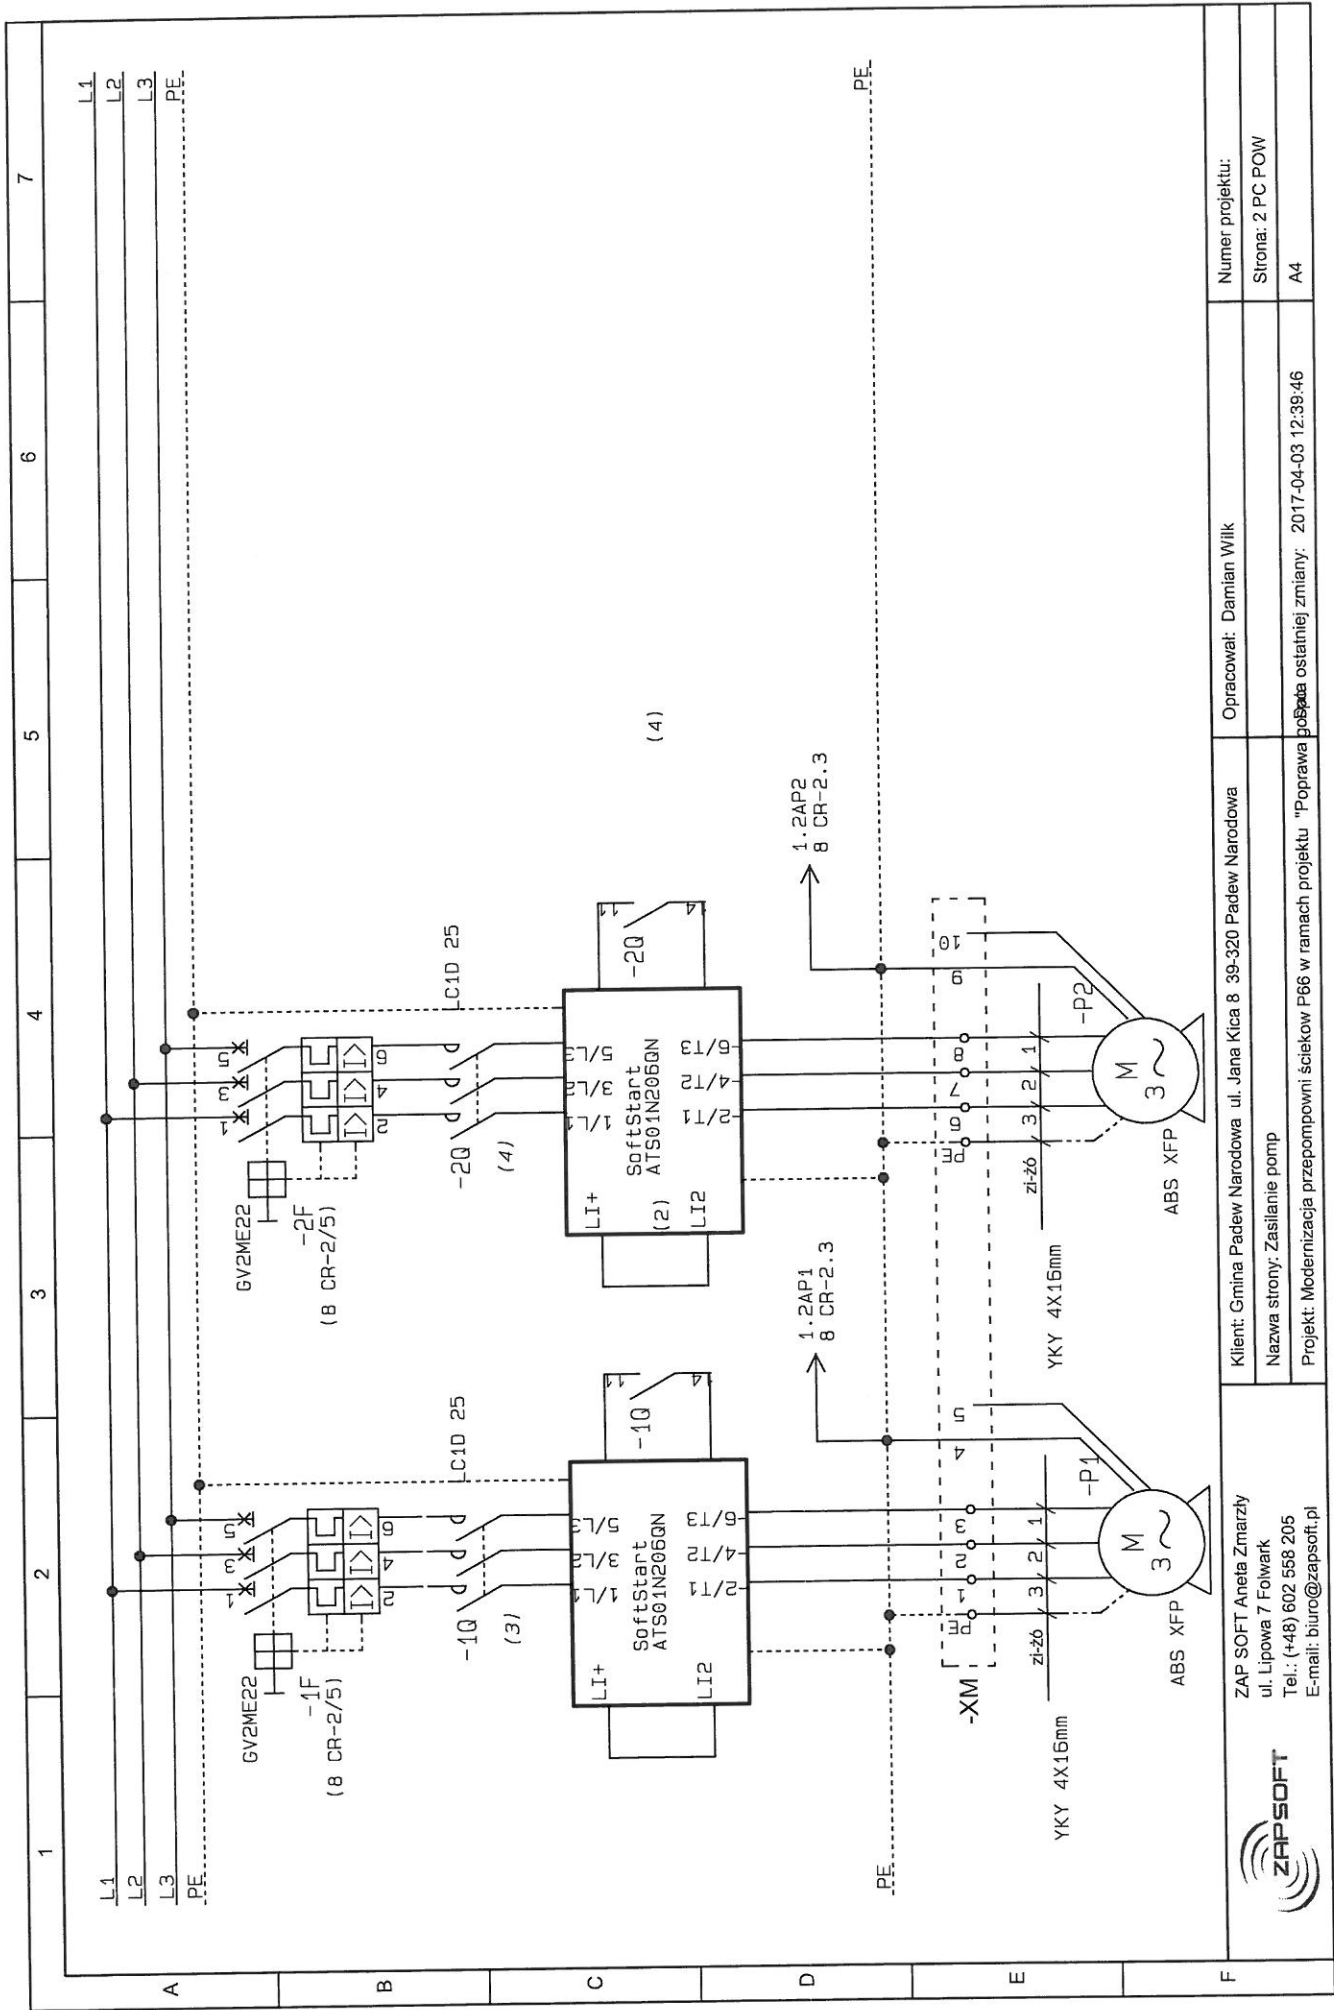

		Klient: Gmina Padew Narodowa ul. Jana Kicia 8 39-320 Padew Narodowa Nazwa strony: Zasilanie pomp Projekt: Modernizacja przepompowni ścieków P66 w ramach projektu "Poprawa bezpieczeństwa		Opracowali: Damian Wilk Numer projektu:	
		ul. Lipowa 7 Folwark Tel.: (+48) 602 568 205 E-mail: biuro@zapssoft.pl		Strona: 2 PC POW A4	

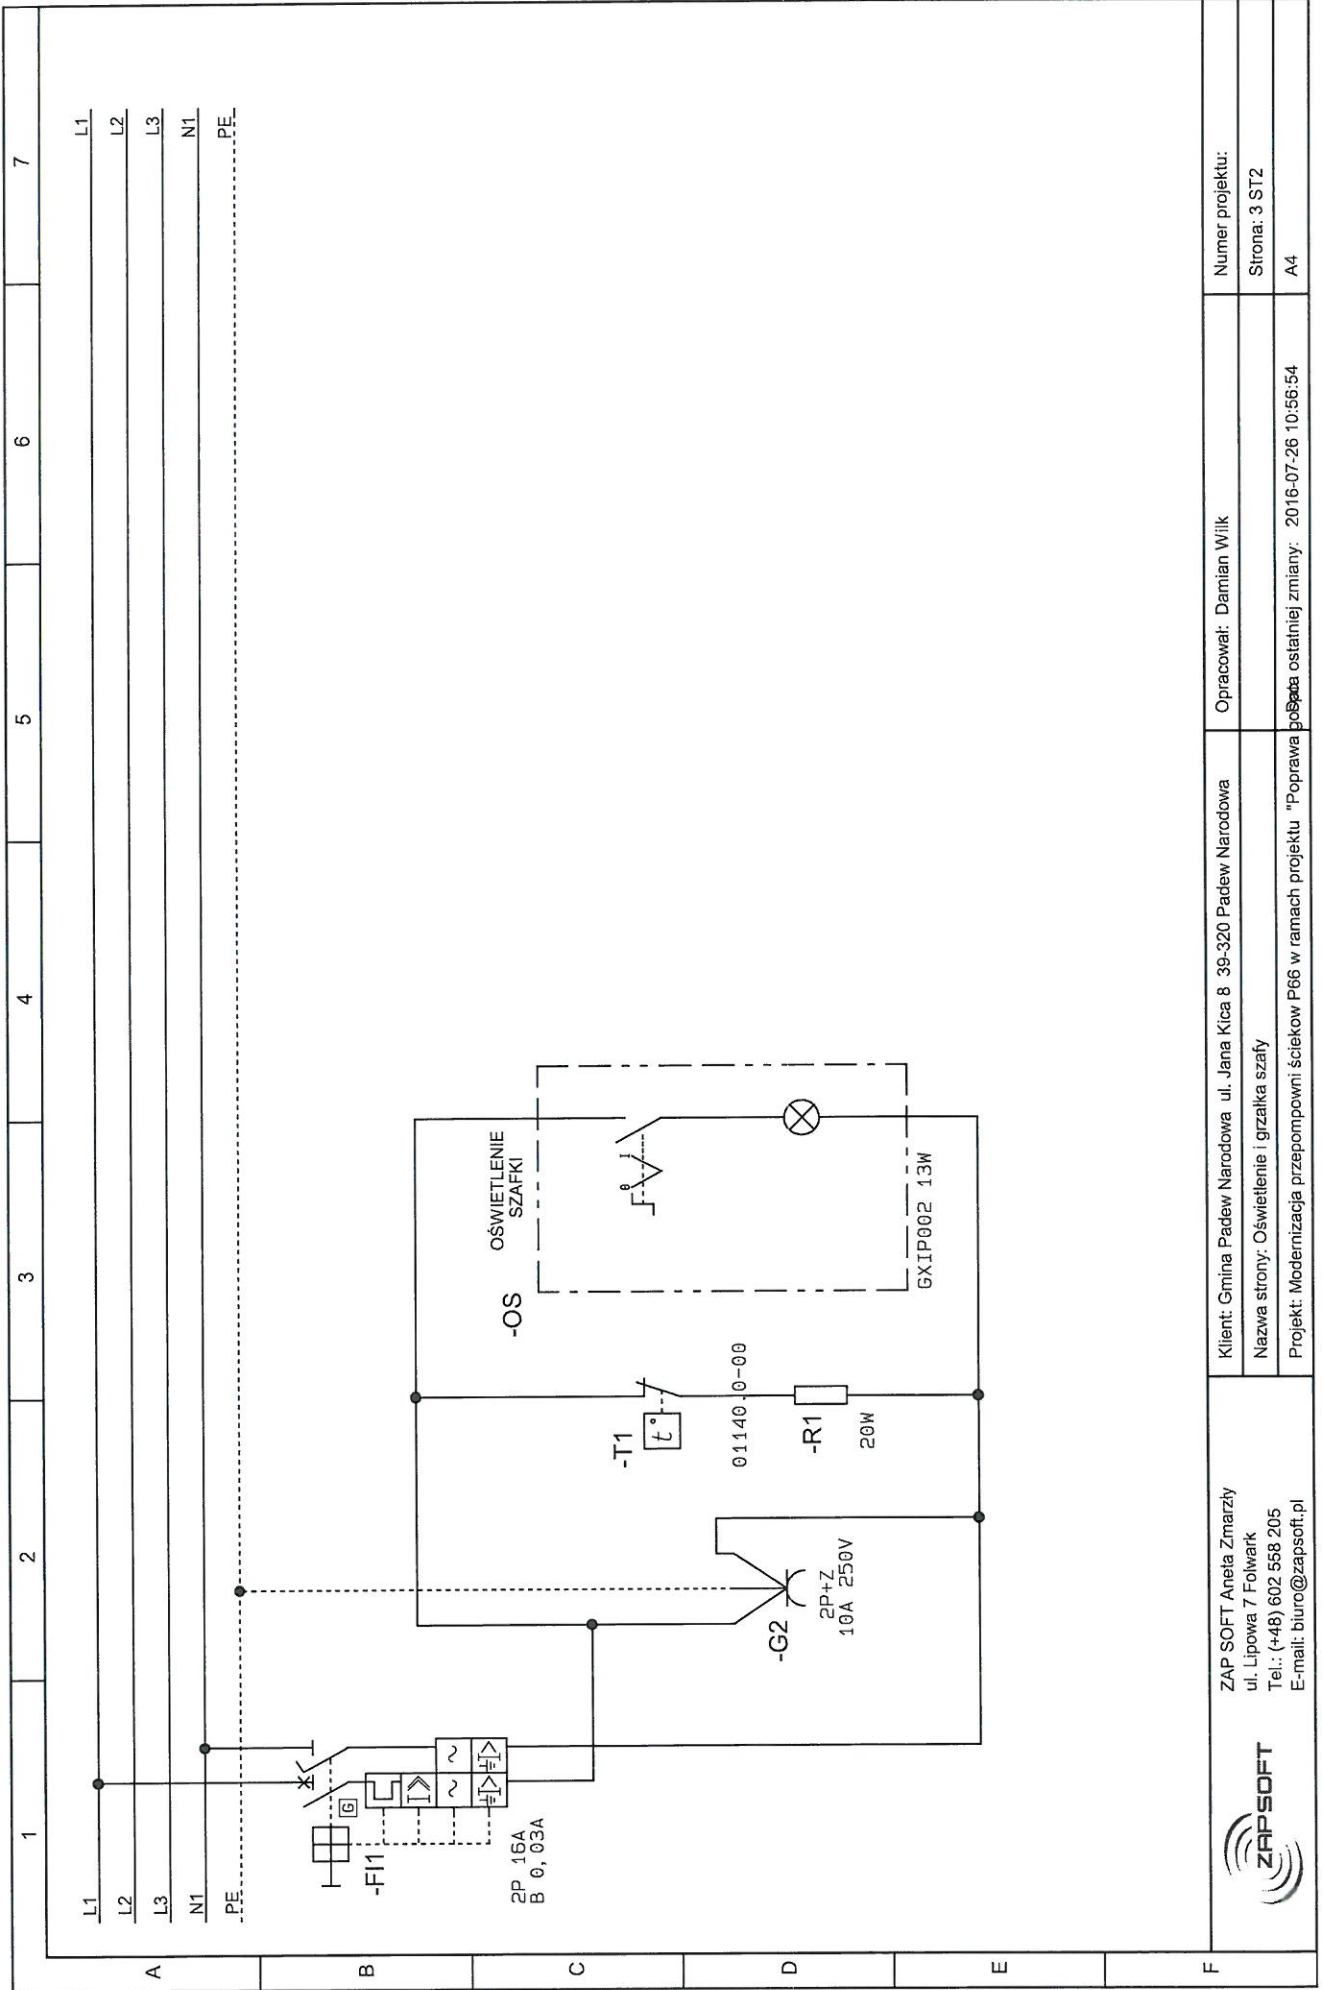

ZAP SOFT Aneta Zmarzły
 ul. Lipowa 7 Folwark
 Tel.: (+48) 602 558 205
 E-mail: biuro@zapsoft.pl



Klient: Gmina Padew Narodowa ul. Jana Kica 8 39-320 Padew Narodowa

Opracował: Damian Wiłk


Numer projektu:


Nazwa strony: Oświetlenie i gniazka szafy


Strona: 3 ST2

Projekt: Modernizacja przepompowni ścieków P66 w ramach projektu "Poprawa bezpieczeństwa ostatniej zmiany: 2016-07-26 10:56:54

A4

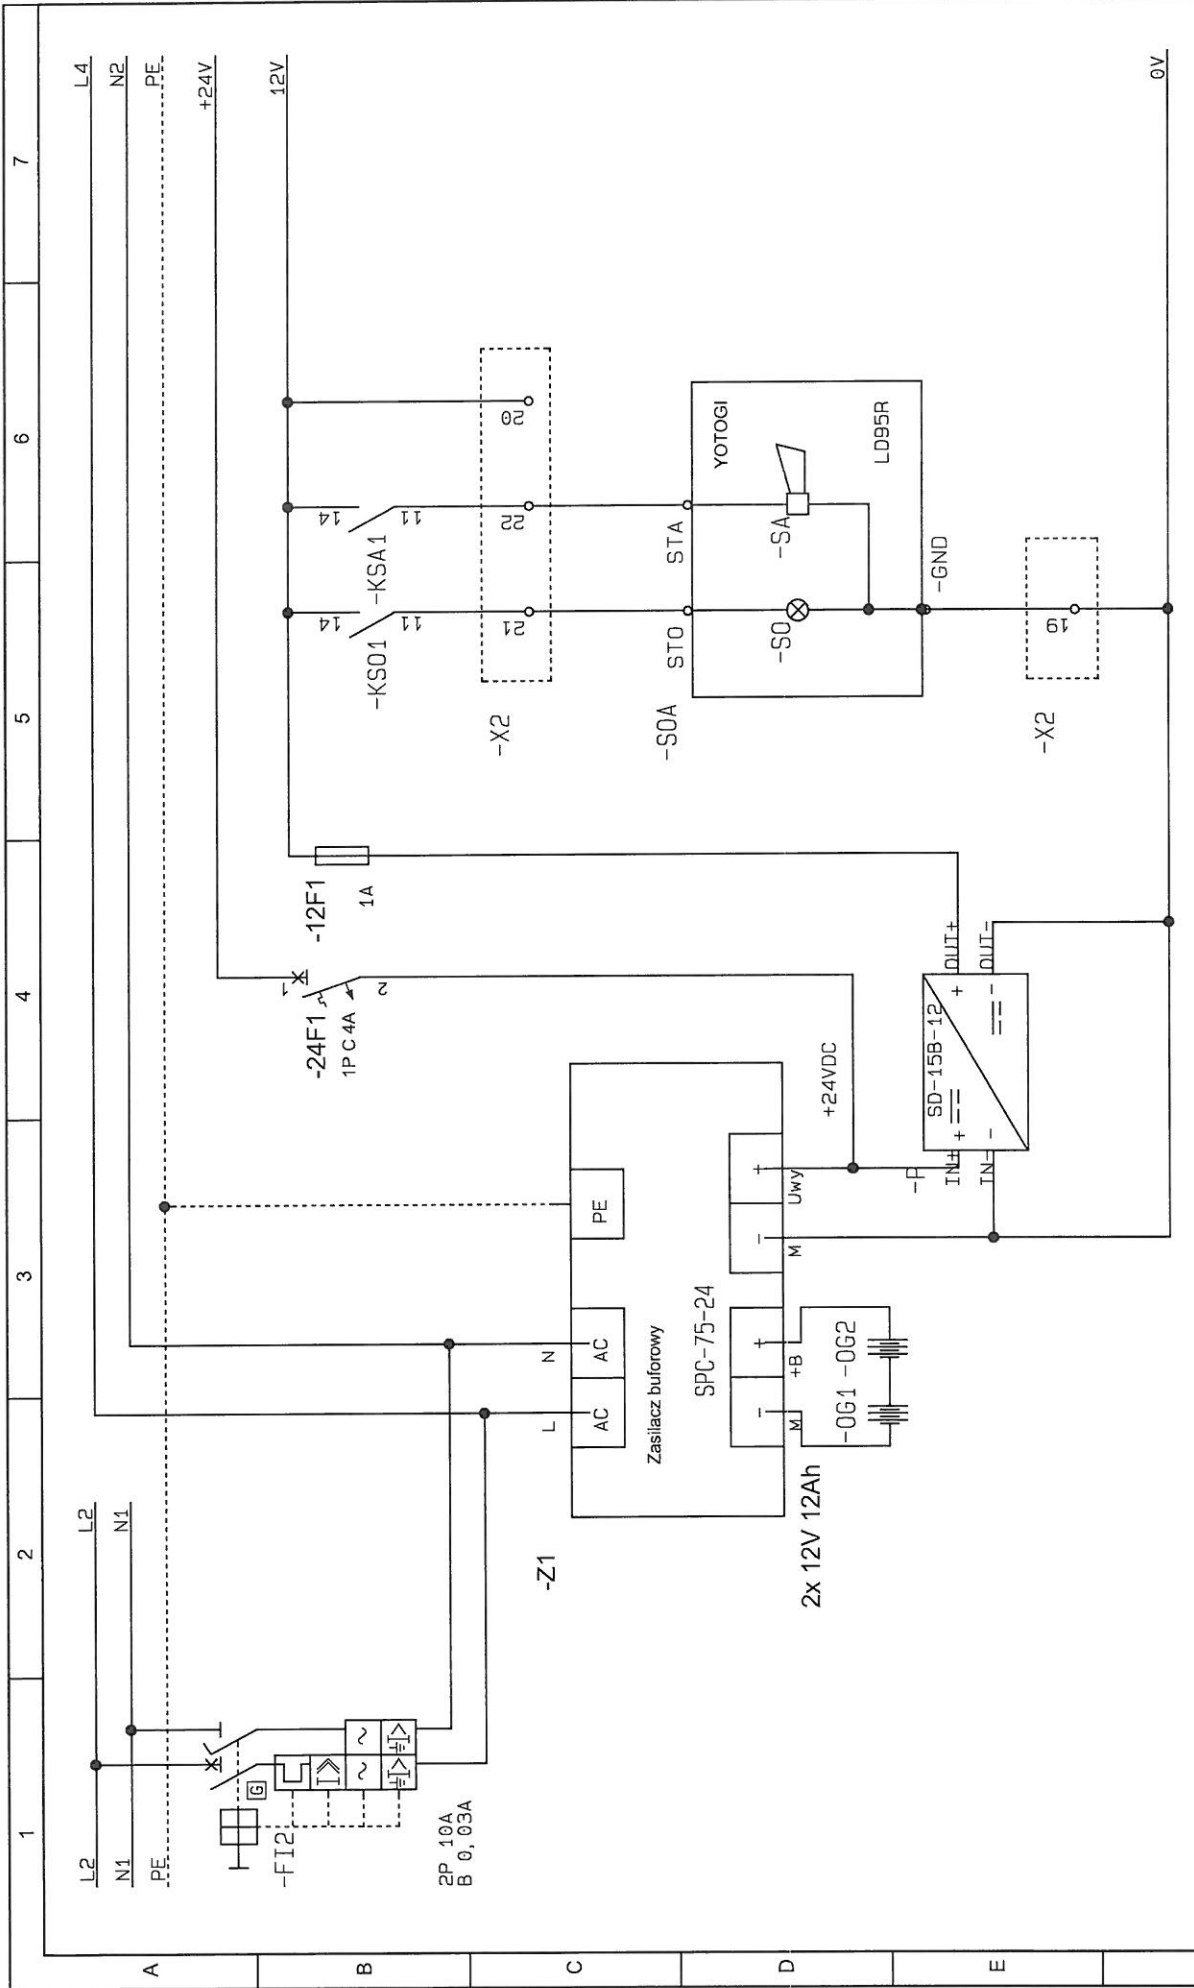

 <p>ZAP SOFT Aneta Zmarzy ul. Lipowa 7 Folwark Tel.: (+48) 602 558 205 E-mail: biuro@zapsoft.pl</p>	<p>Klient: Gmina Padew Narodowa ul. Jana Kica 8 39-320 Padew Narodowa</p>	<p>Opracował: Damian Wilk</p>	<p>Numer projektu:</p>
	<p>Nazwa strony: Zasilacz 24V i 12V + zasilanie alarm</p>	<p>Strona: 4 ZASILACZ</p>	<p>Strona: 4 ZASILACZ</p>
	<p>Projekt: Modernizacja przepompowni ścieków P66 w ramach projektu "Poprawa bezpieczeństwa ostatniej zmiany"</p>	<p>Data ostatniej zmiany: 2016-07-26 14:58:34</p>	<p>A4</p>

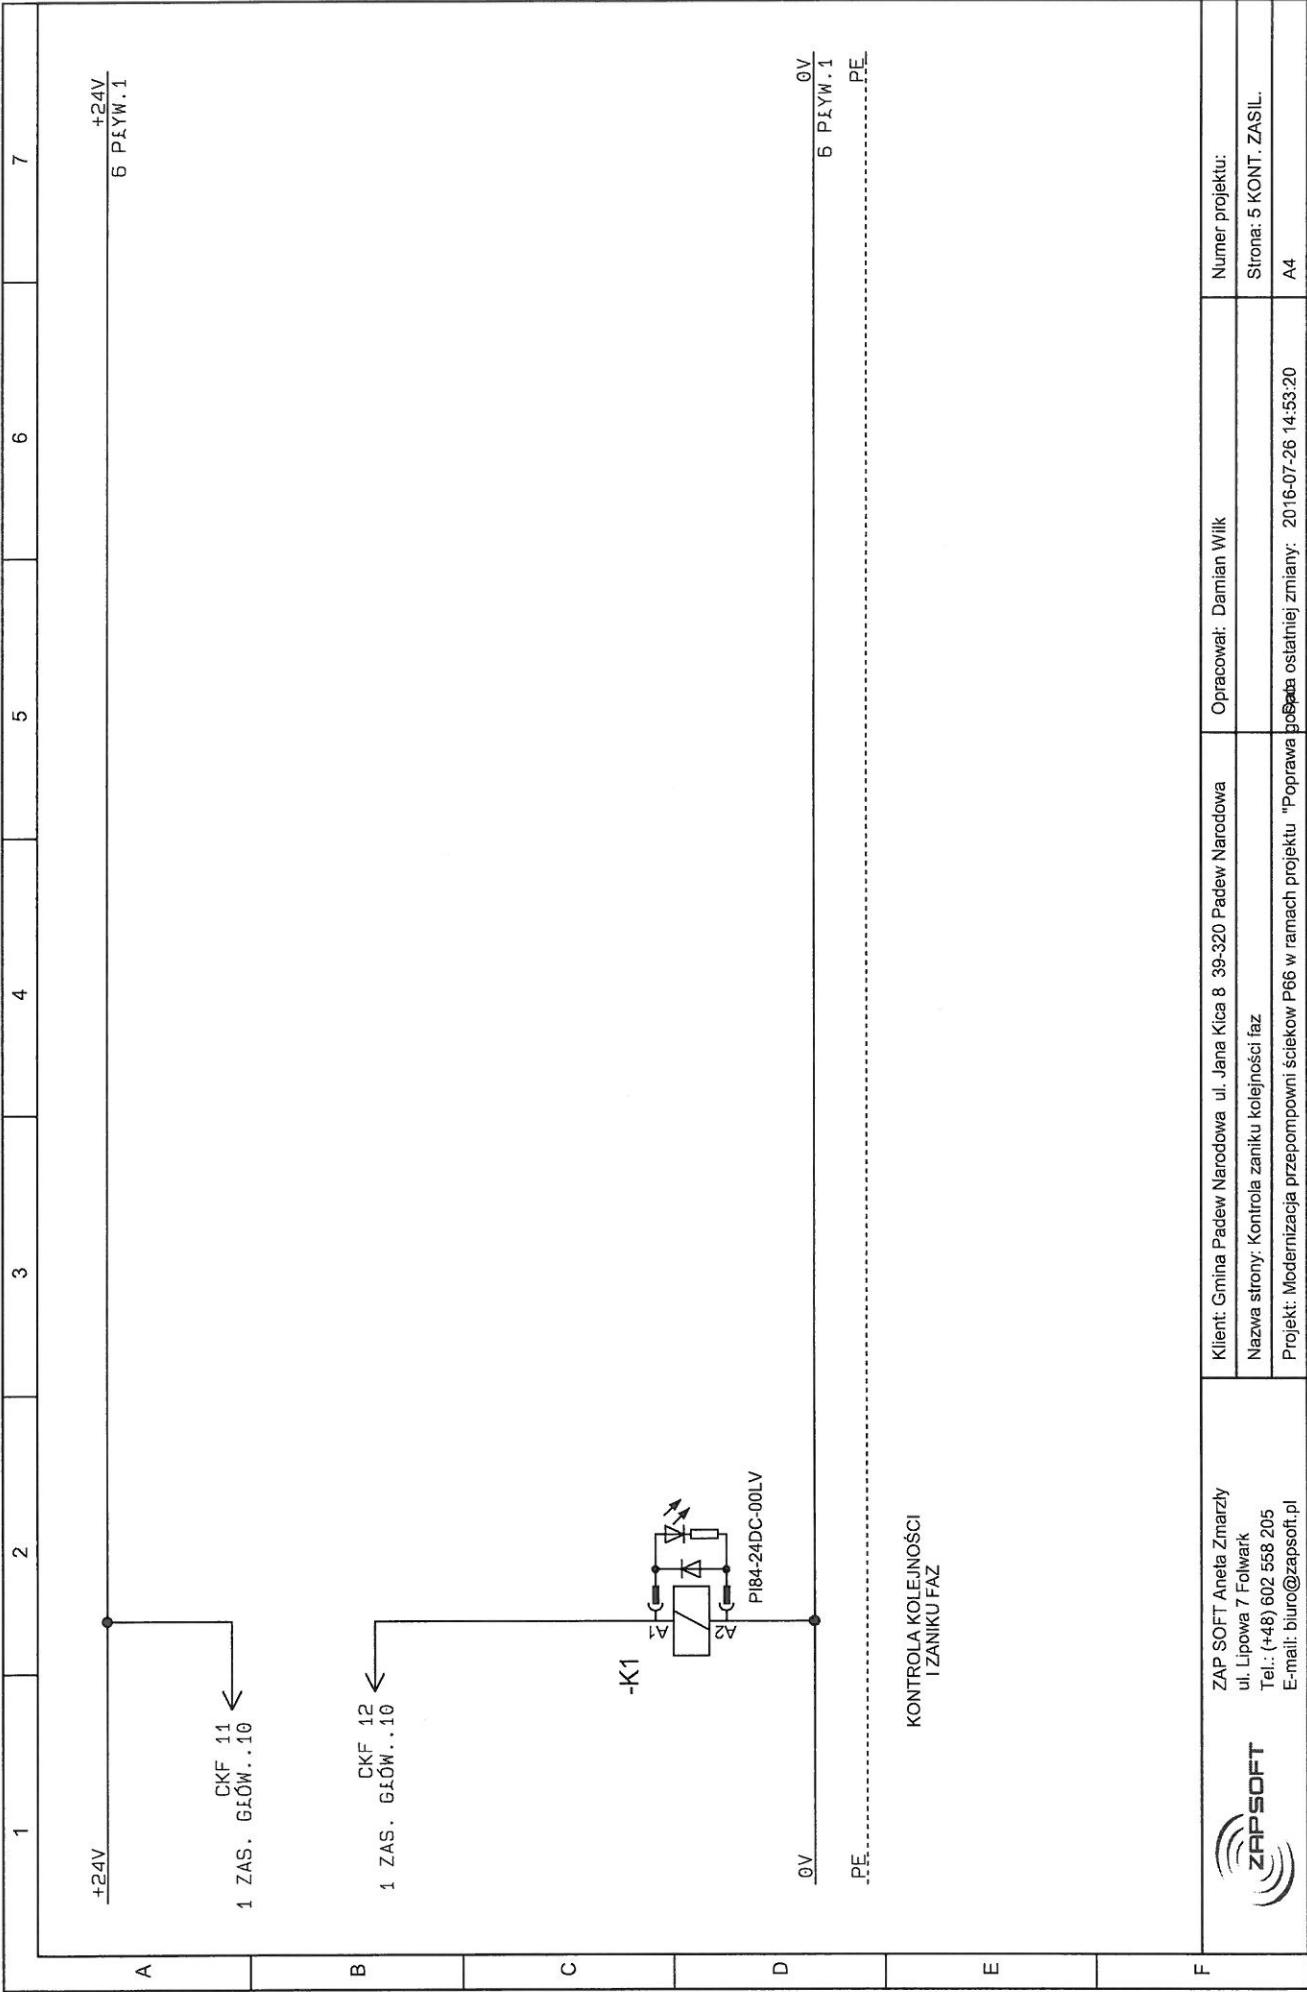



ZAP SOFT Aneta Zmarzły
 ul. Lipowa 7 Folwark
 Tel.: (+48) 602 558 205
 E-mail: biuro@zapsoft.pl


Klient: Gmina Padew Narodowa ul. Jana Kica 8 39-320 Padew Narodowa
 Nazwa strony: Kontrola zaniku kolejności faz
 Projekt: Modernizacja przepompowni ścieków P66 w ramach projektu "Poprawa bezpieczeństwa ostatniej zmiany: 2016-07-26 14:53:20

Opracował: Damian Wilk

Numer projektu:
 Strona: 5 KONT. ZASIL.
 A4

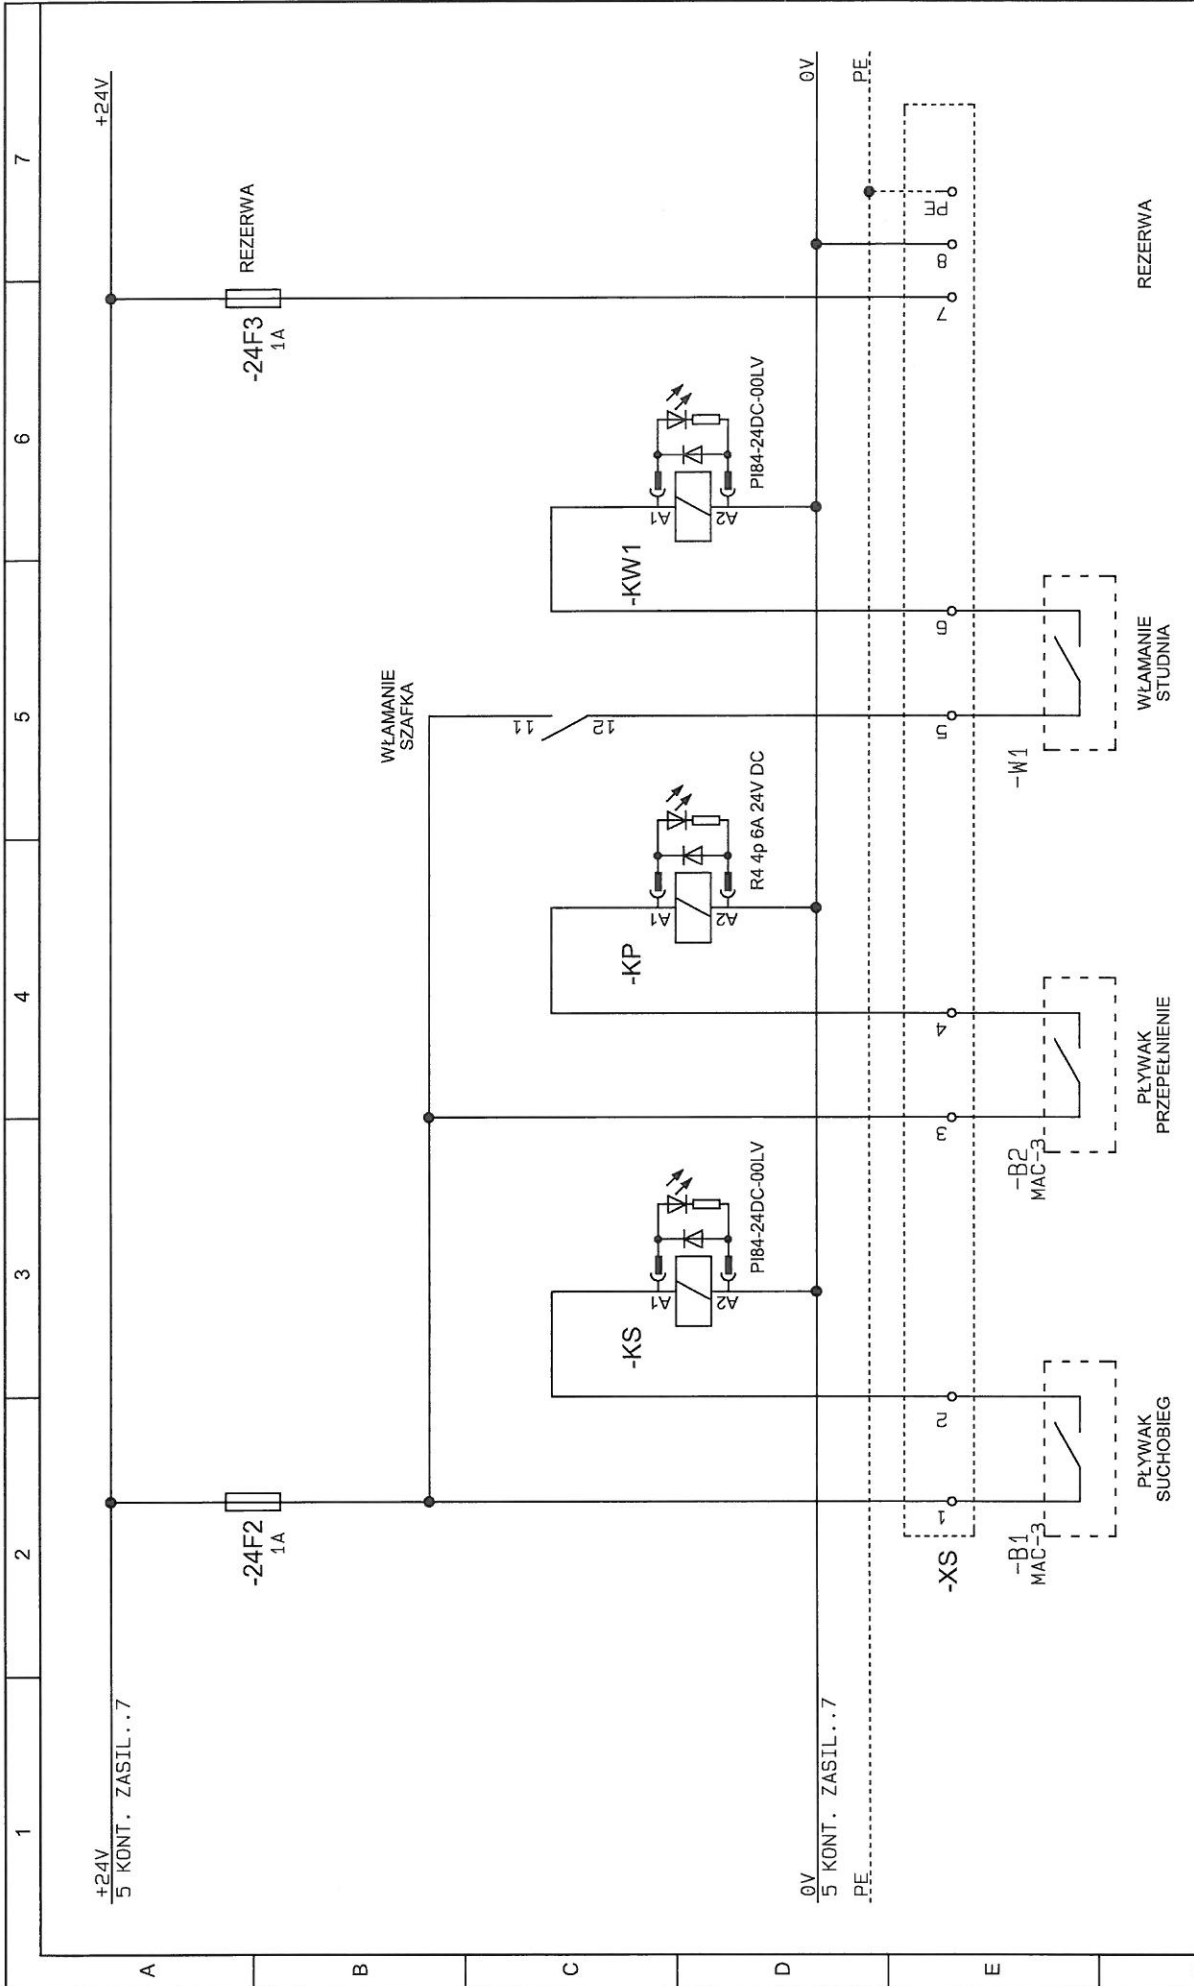

 <p>ZAP SOFT Aneta Zmarzły ul. Lipowa 7 Folwark Tel.: (+48) 602 568 205 E-mail: biuro@zapsoft.pl</p>	<p>Klient: Gmina Padew Narodowa ul. Jana Kica 8 39-320 Padew Narodowa</p>	<p>Opracował: Damian Wilk</p>	<p>Numer projektu:</p>
	<p>Nazwa strony: Sonda pływakowa + włamanie</p>	<p>Strona: 6 PLYW</p>	<p>Strona: 6 PLYW</p>
	<p>Projekt: Modernizacja przepompowni ścieków P66 w ramach projektu "Poprawa bezpieczeństwa ostatniej zmiany"</p>	<p>Data ostatniej zmiany: 2016-07-26 10:57:00</p>	<p>A4</p>

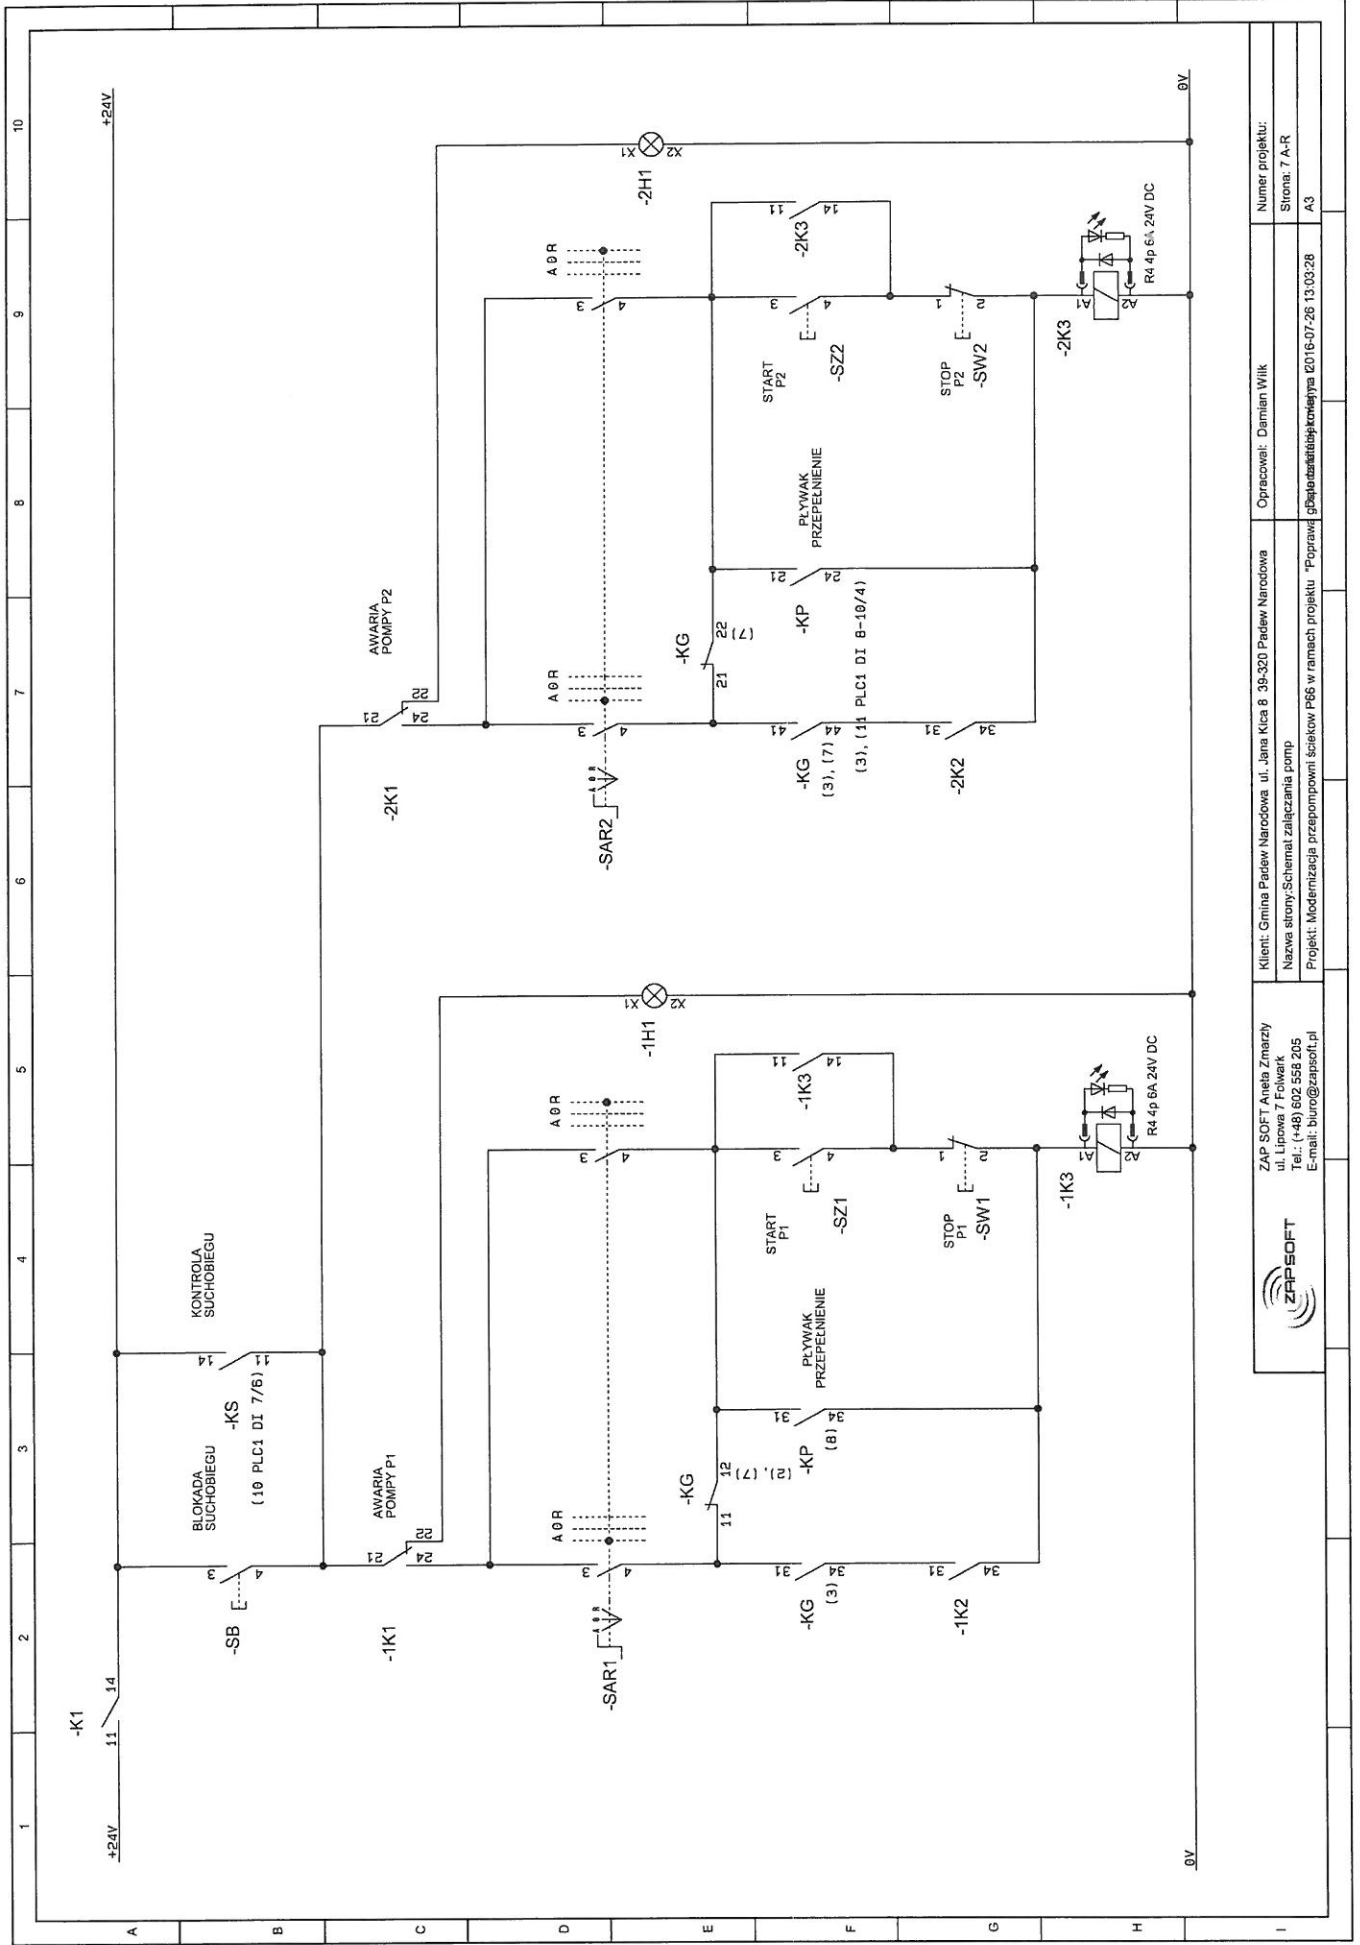



ZAP SOFT Aneka Zmarzy
 ul. Lipowa 7 Folwark
 Tel.: (+48) 602 558 205
 E-mail: biuro@zapssoft.pl





Klient: Gmina Padew Narodowa ul. Jana Kica 8 39-320 Padew Narodowa
 Nazwa strony: Schemat załączenia pomp
 Projekt: Modernizacja przepompowni szkieł P66 w ramach projektu "Poprawa jakości statystyki kwelety" 2016-07-26 13.03.28


Opracował: Damian Wilk
 Numer projektu: Strona: 7 A-R
 A3

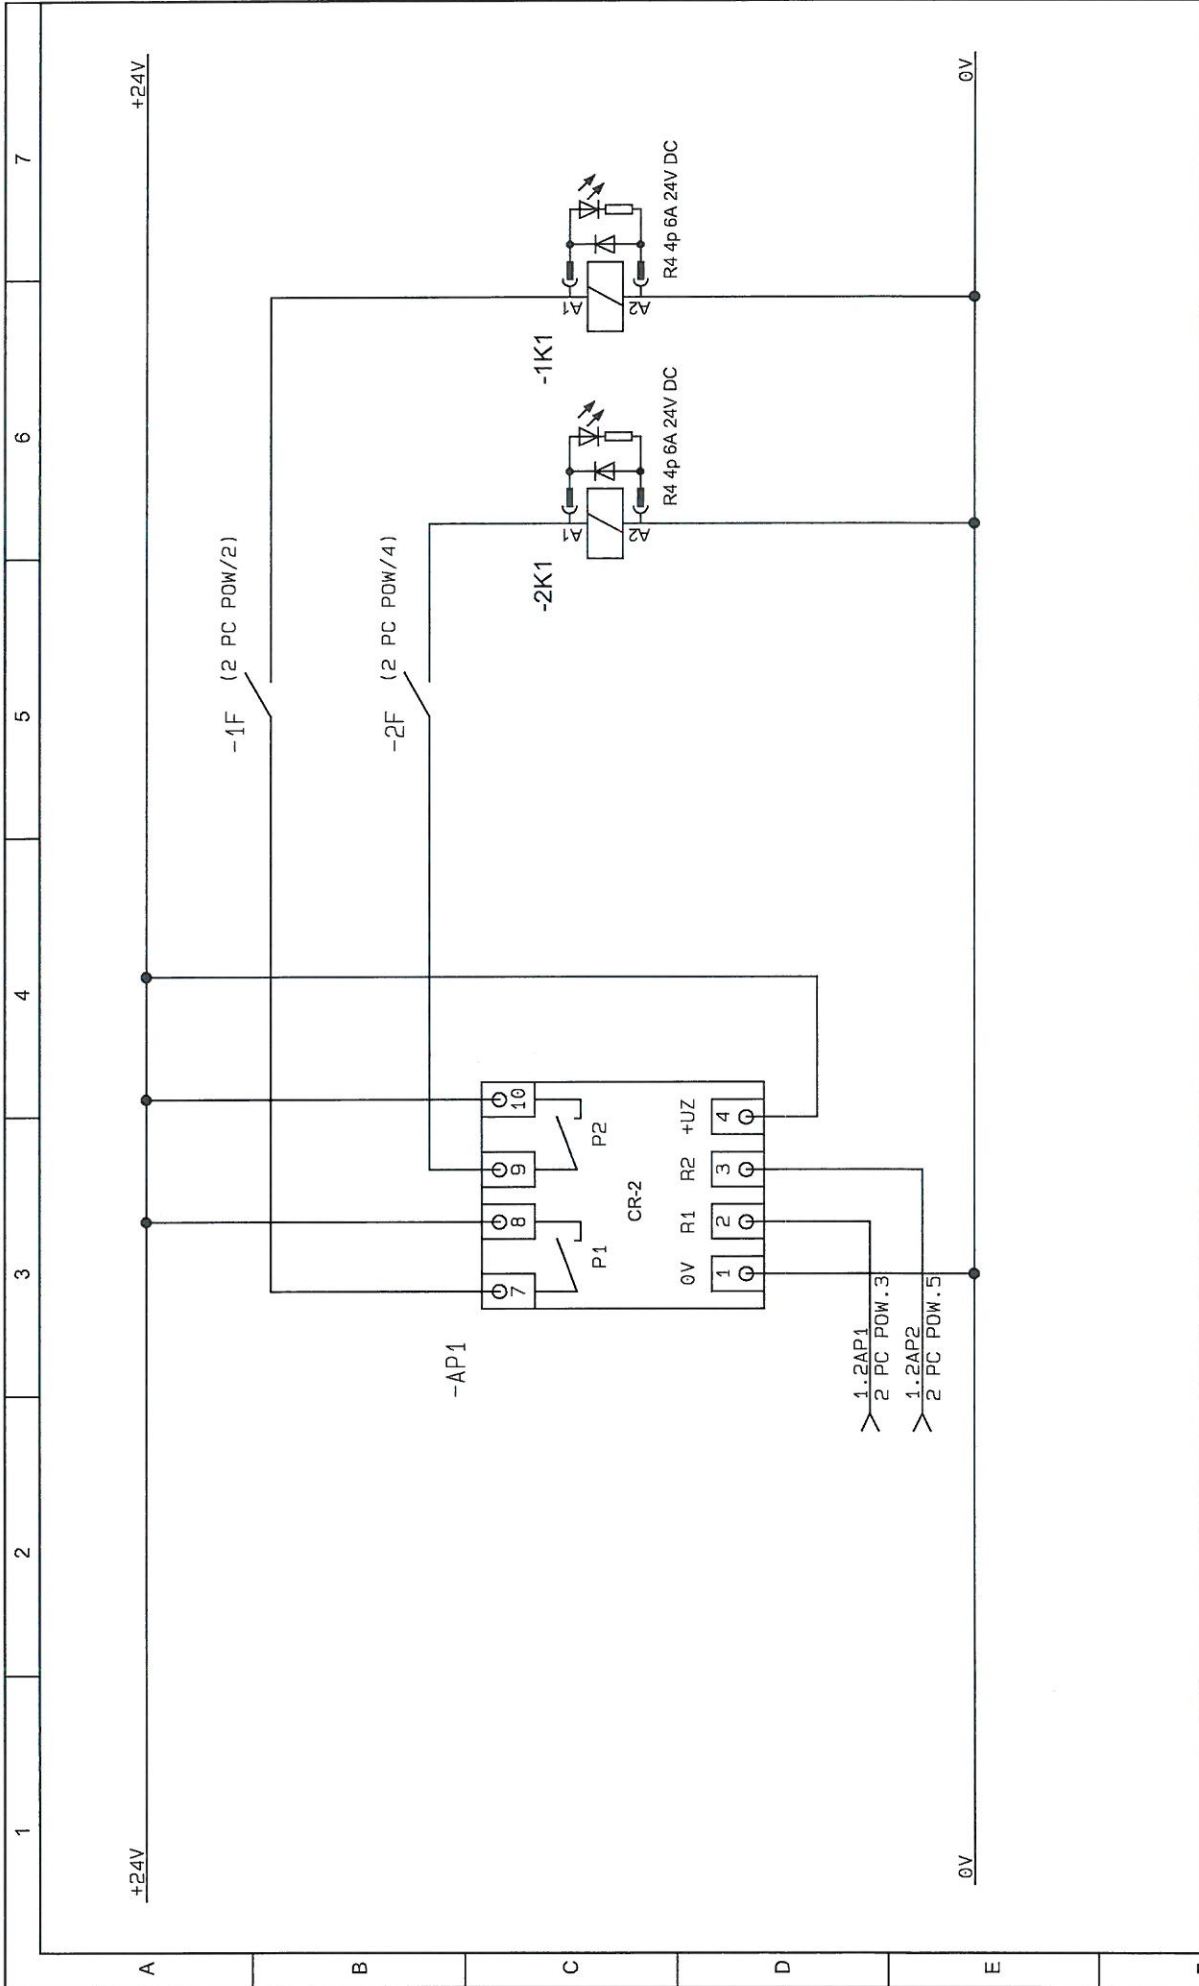

 <p>ZAP SOFT Aneta Zmarzły ul. Lipowa 7 Folwark Tel.: (+48) 602 558 205 E-mail: biuro@zapsoft.pl</p>	<p>Klient: Gmina Padew Narodowa ul. Jana Kica 8 39-320 Padew Narodowa</p>	<p>Opracował: Damian Wilk</p>	<p>Numer projektu:</p>
	<p>Nazwa strony: Czujnik zawłig. + suma awarii pomp</p>	<p>Strona: 8 CR-2</p>	<p></p>
	<p>Projekt: Modernizacja przepompowni ścieków P66 w ramach projektu "Poprawa bezpieczeństwa ostatniej zmiany"</p>	<p>Data ostatniej zmiany: 2016-07-26 16:29:26</p>	<p>A4</p>

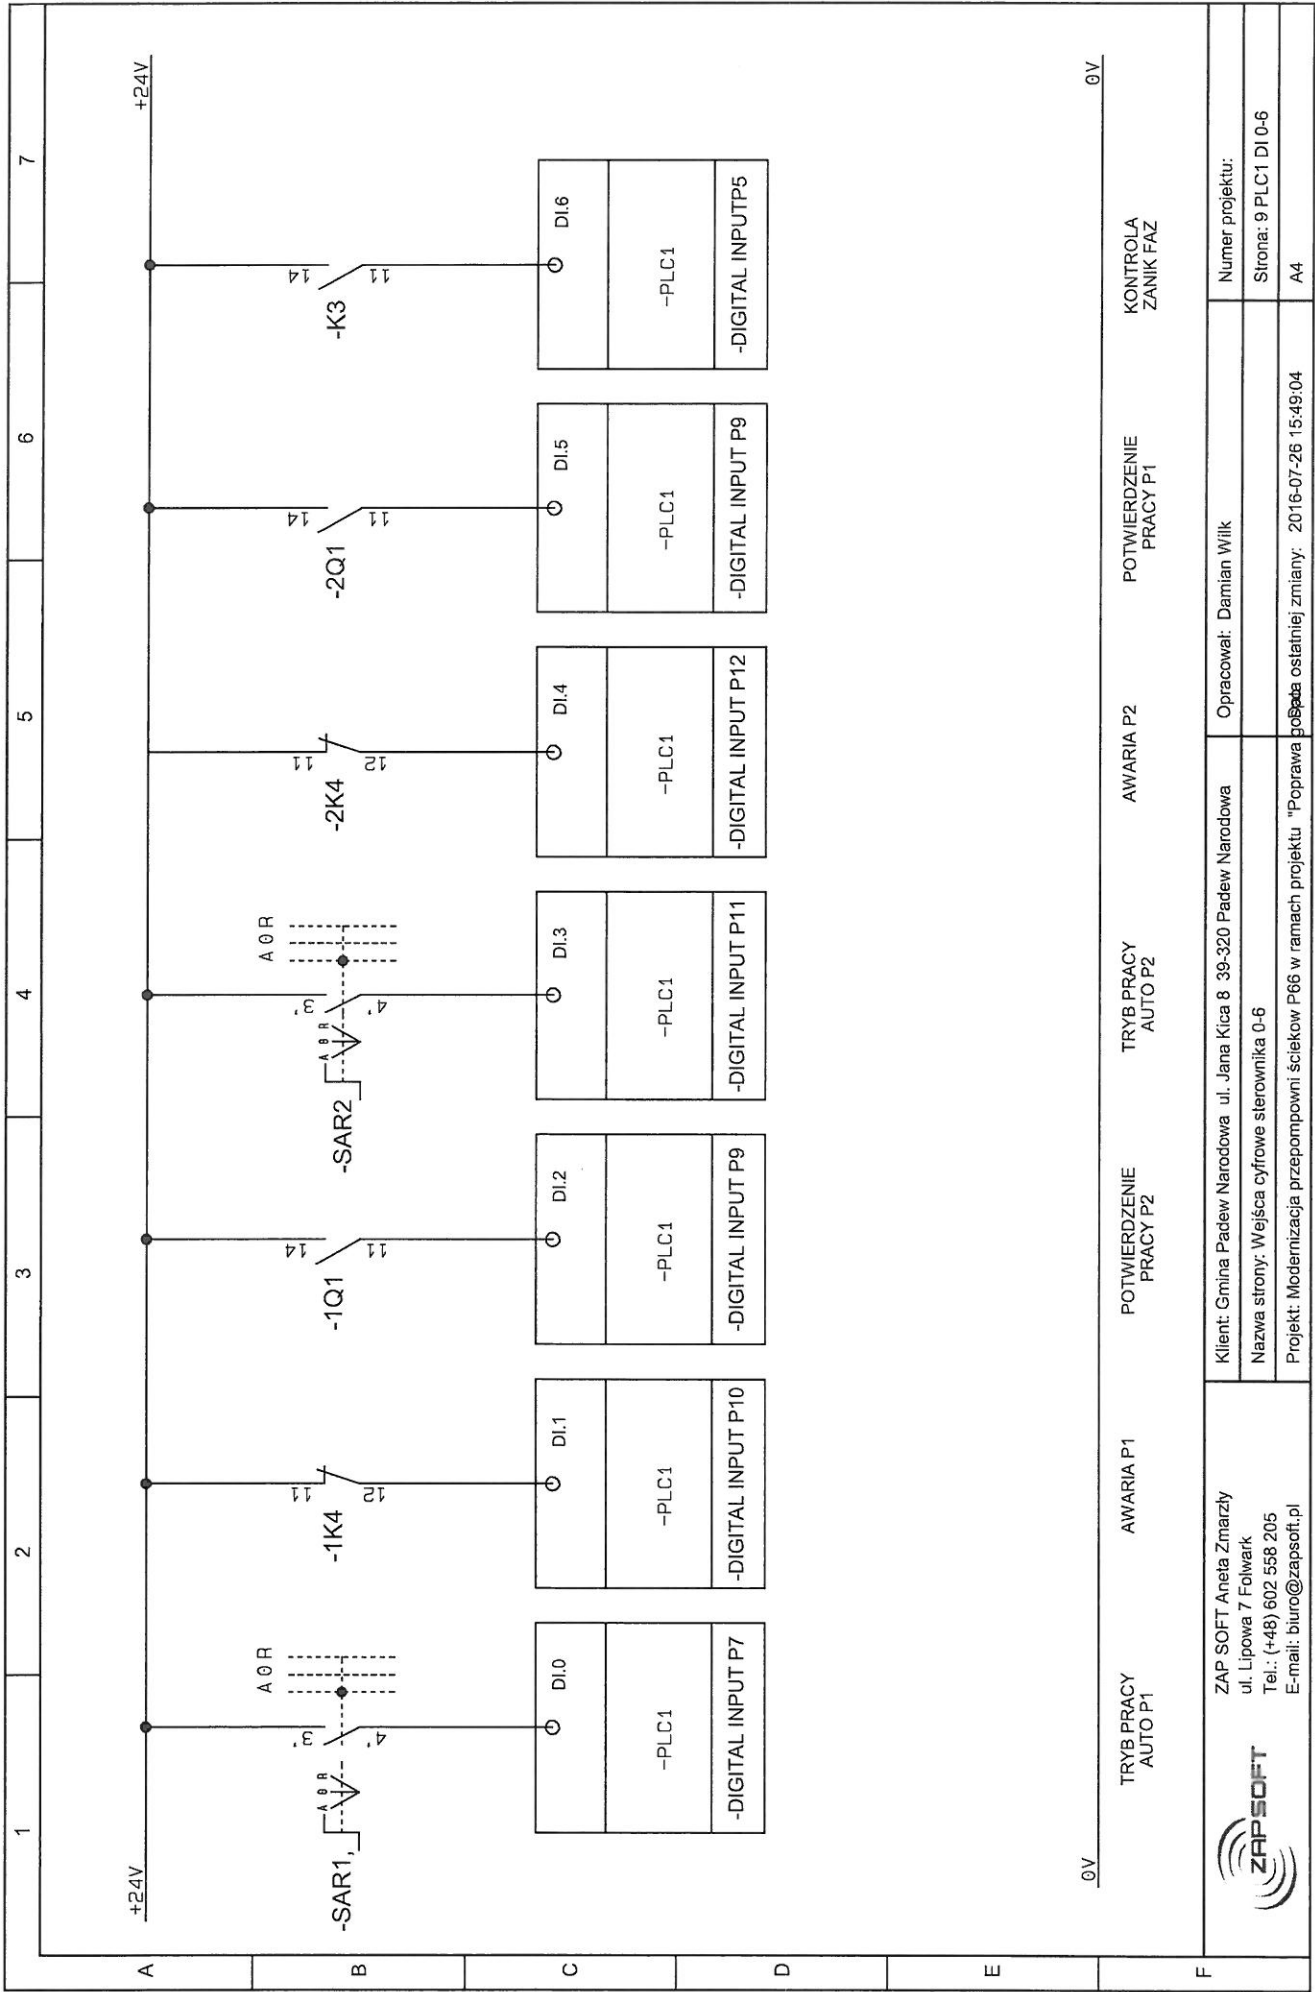

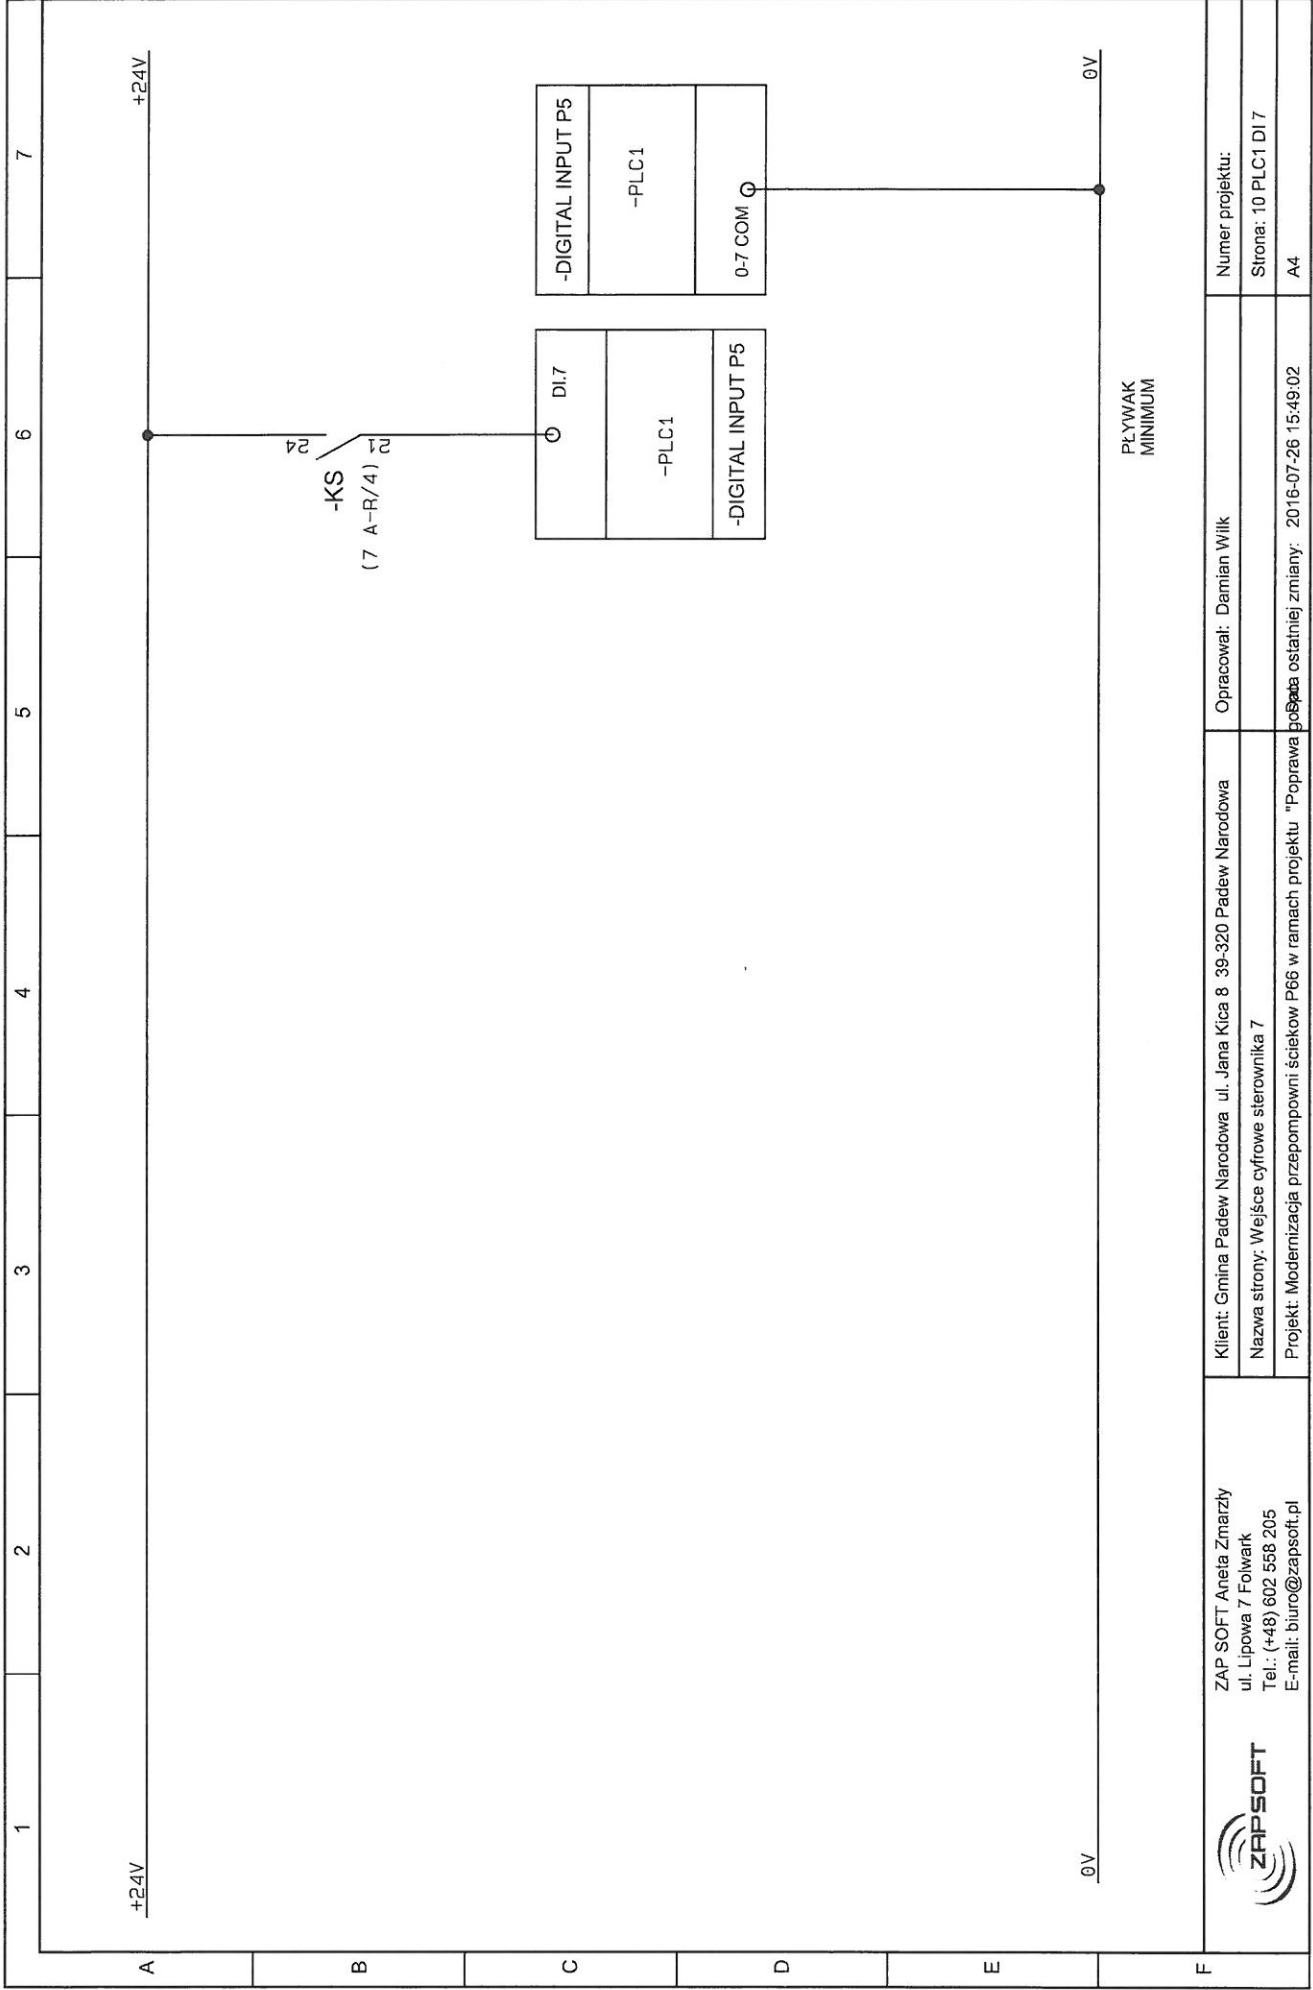

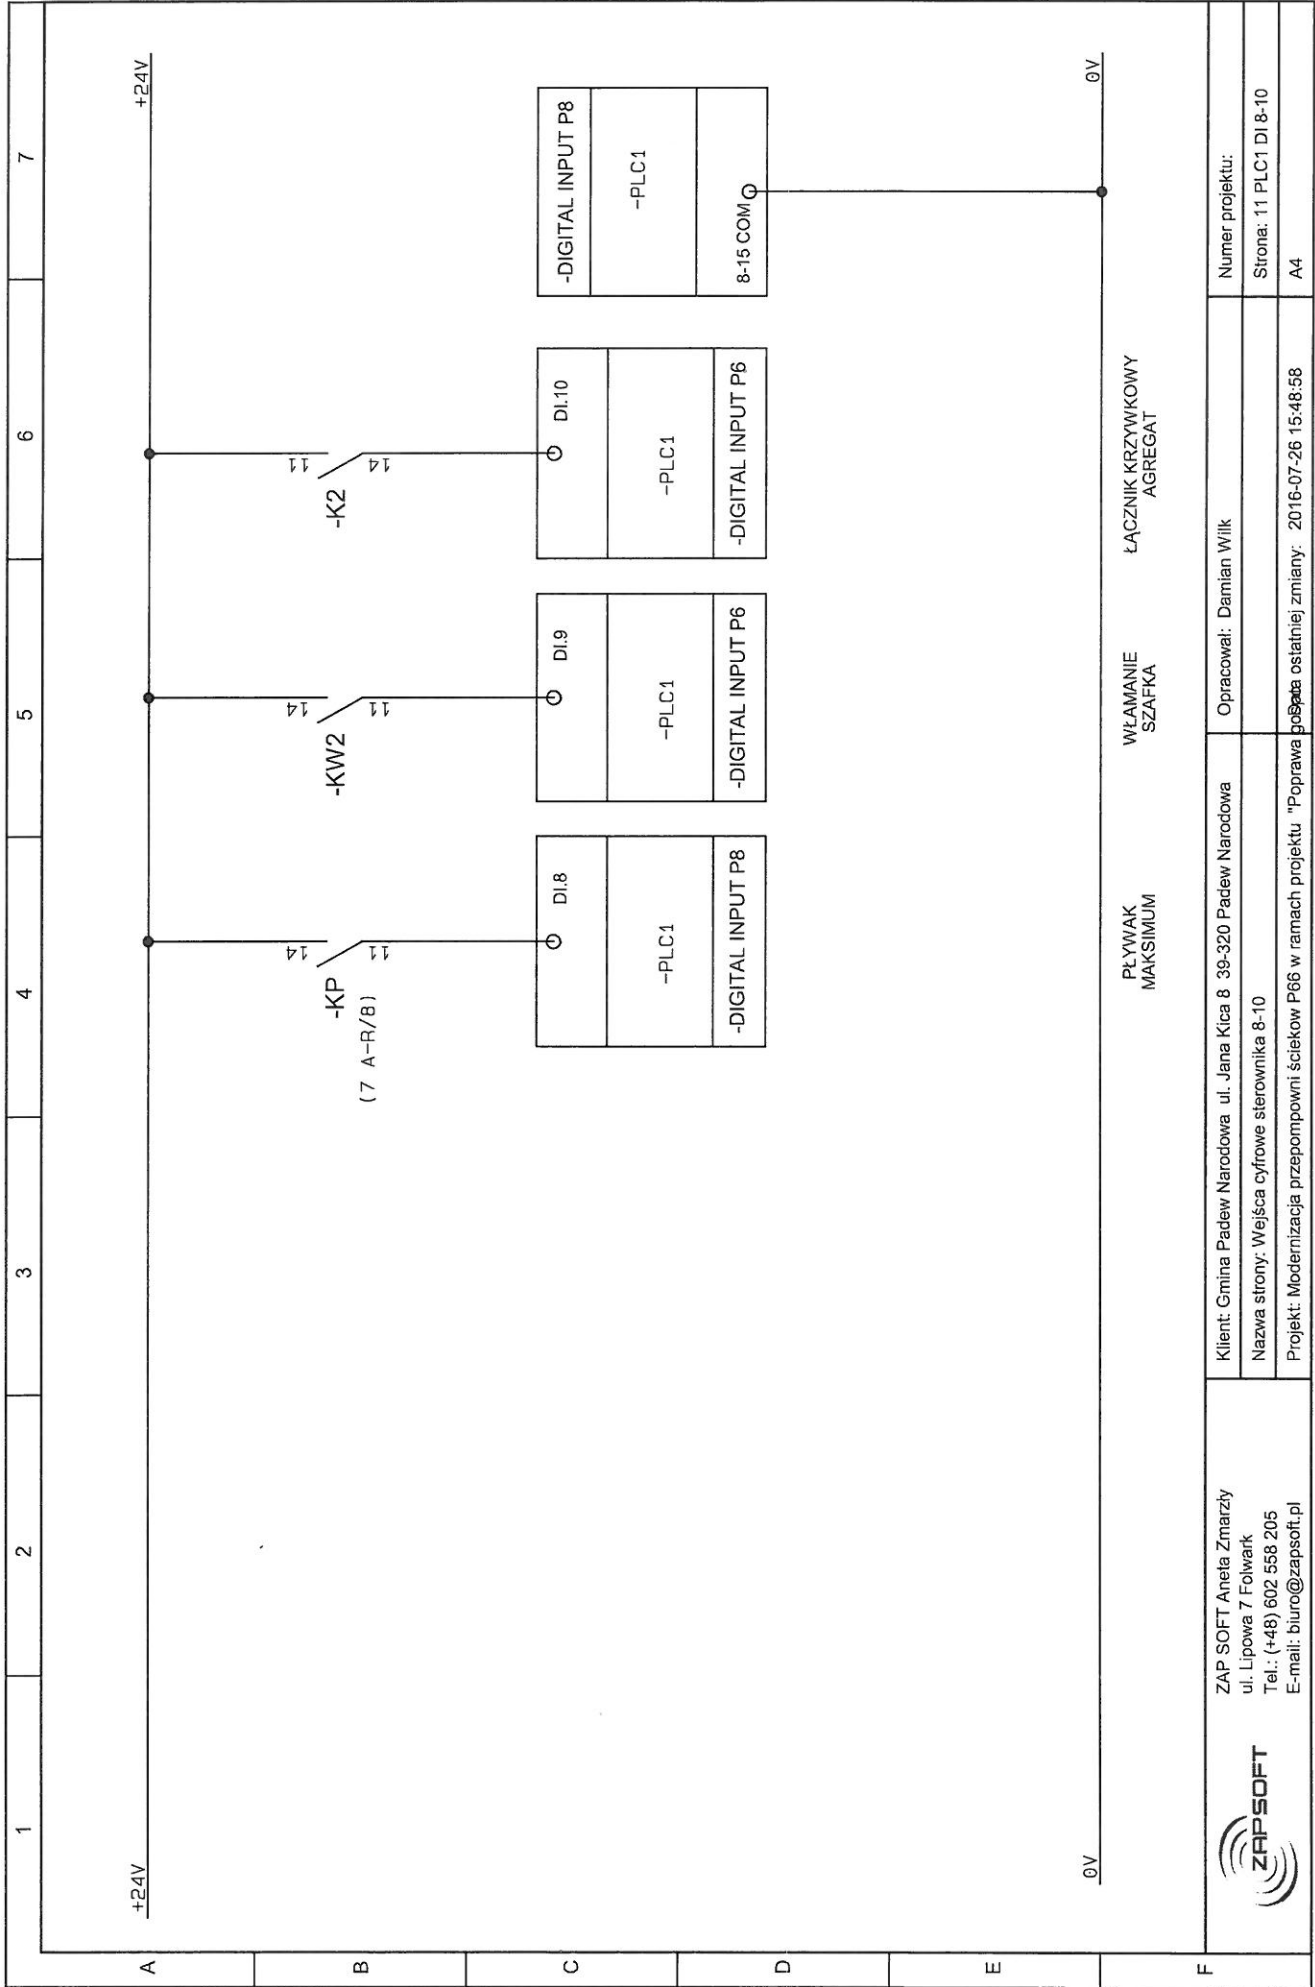
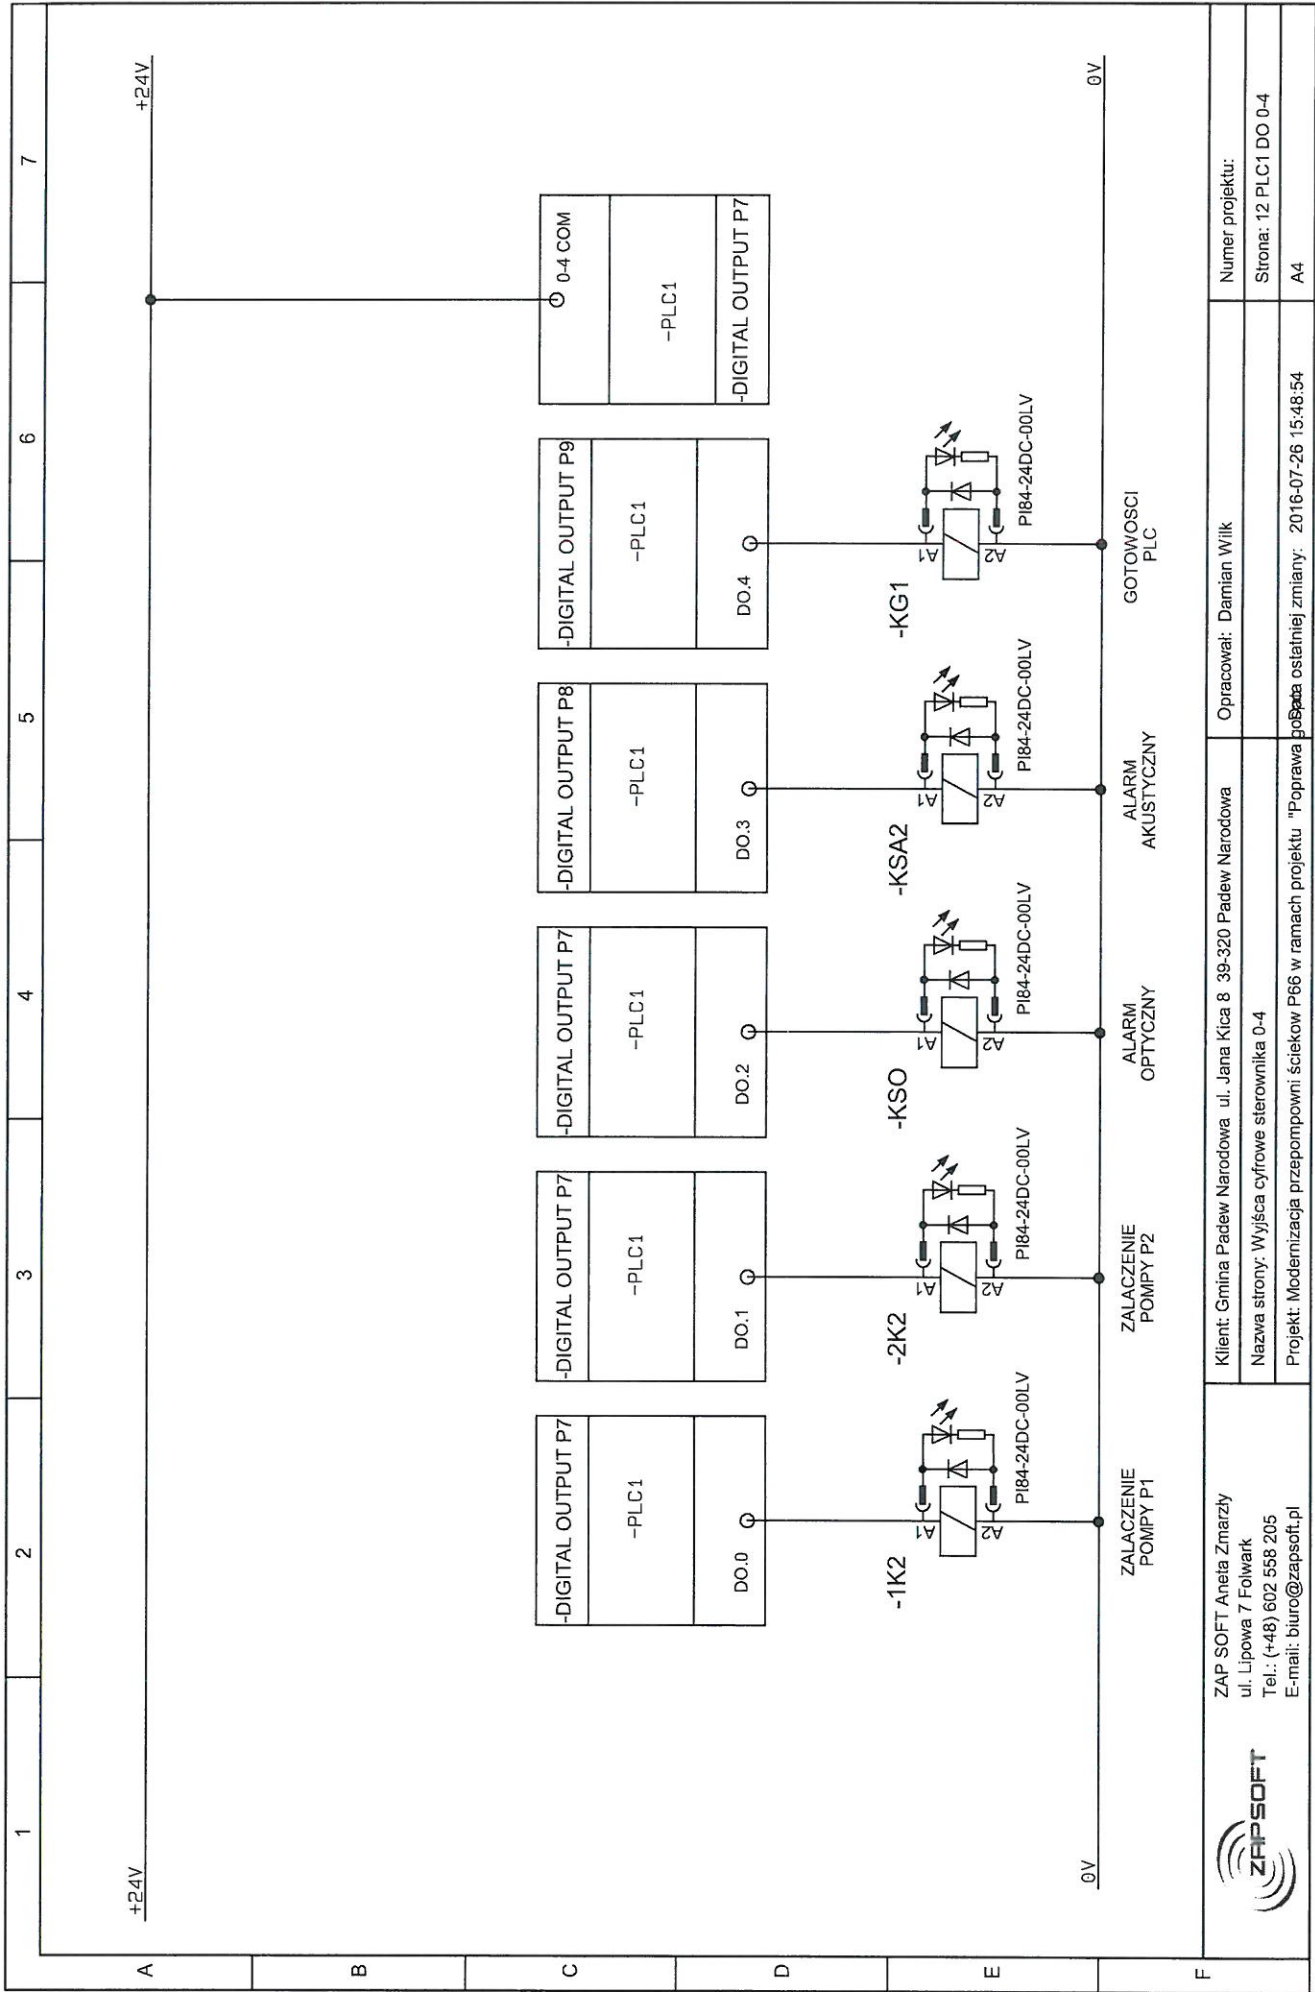


WŁAMANIE
SZAFKA

PLYWAK
MAKSIMUM

ŁĄCZNIK KRZYWKOWY
AGREGAT

	Klient: Gmina Padew Narodowa ul. Jana Kica 8 38-320 Padew Narodowa Nazwa strony: Wejścia cyfrowe sterownika 8-10 Projekt: Modernizacja przepompowni ścieków P66 w ramach projektu "Poprawa bezpieczeństwa ostatniej zmiany. 2016-07-26 15:48:58"
ZAP SOFT Aneta Zmarzy ul. Lipowa 7 Folwark Tel.: (+48) 602 558 205 E-mail: biuro@zapsoft.pl	Opracował: Damian Wilk
Numer projektu: Strona: 11 PLC1 DI 8-10 A4	




ZAP SOFT Aneta Zmarzy
ul. Lipowa 7 Folwark
Tel.: (+48) 602 558 205
E-mail: biuro@zapsoft.pl

Klient: Gmina Padew Narodowa ul. Jana Kica 8 38-320 Padew Narodowa
Nazwa strony: Wyjścia cyfrowe sterownika 0-4
Projekt: Modernizacja przepompowni ścieków P66 w ramach projektu "Poprawa bezpieczeństwa ostatniej zmiany: 2016-07-26 15:48:54"


Opracował: Damian Wilk


Numer projektu:
Strona: 12 PLC1 DO 0-4
A4

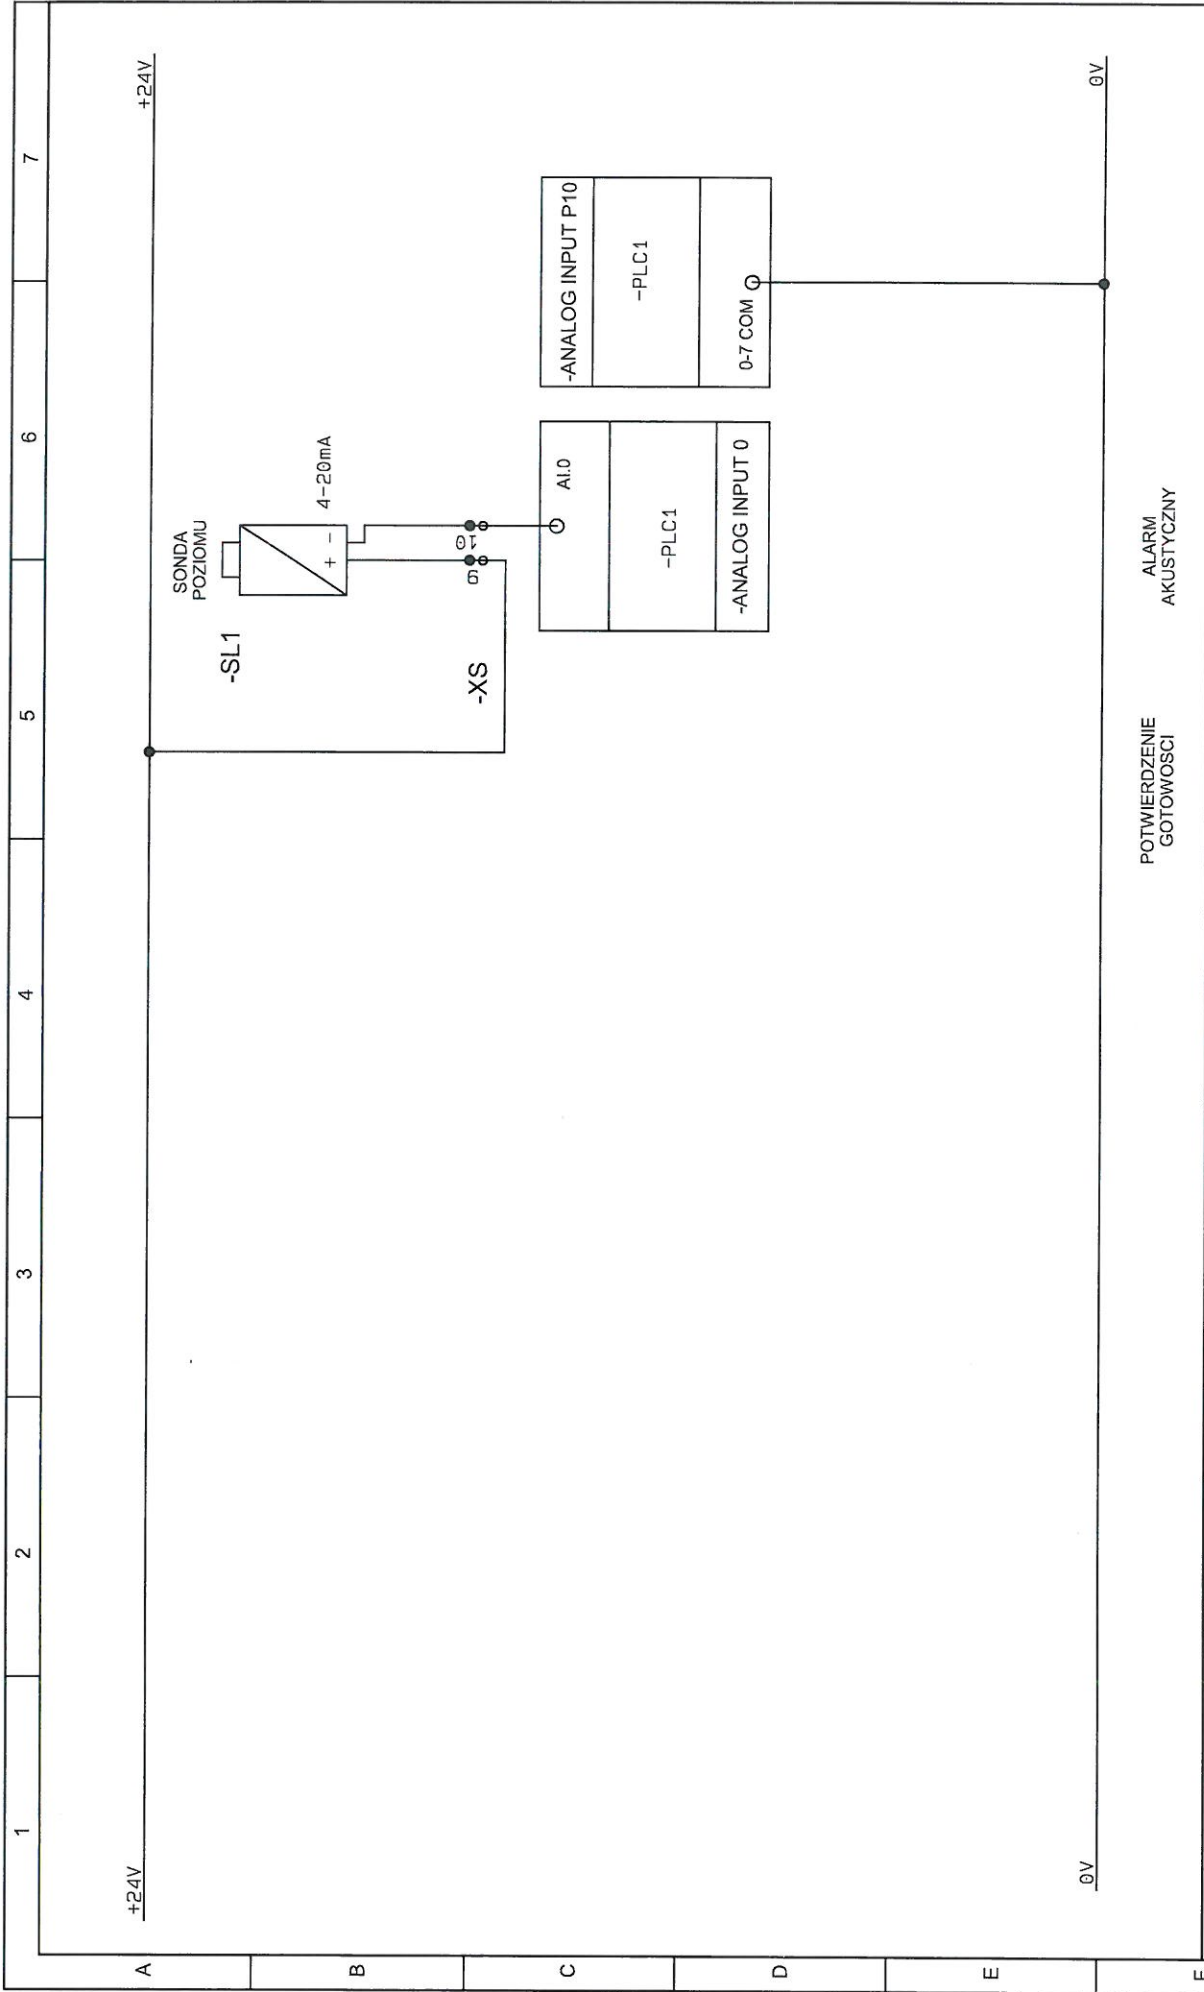

POTWIERDZENIE
GOTOWOSCI


ALARM
AKUSTYCZNY

 <p>ZAP SOFT Aneta Zmarzły ul. Lipowa 7 Folwark Tel.: (+48) 602 558 205 E-mail: biuro@zapsoft.pl</p>	<p>Klient: Gmina Padew Narodowa ul. Jana Kica 8 39-320 Padew Narodowa</p> <p>Nazwa strony: Wejście analogowe sterownika 0</p> <p>Projekt: Modernizacja przepompowni ścieków P66 w ramach projektu "Poprawa gospod</p>	<p>Opracował: Damian Wilk</p>	<p>Numer projektu:</p>
	<p>Projekt: Modernizacja przepompowni ścieków P66 w ramach projektu "Poprawa gospod</p>	<p>2016-07-26 15:48:48</p>	<p>Strona: 13 PLC1 AI 0</p>
	<p>A4</p>		<p>A4</p>

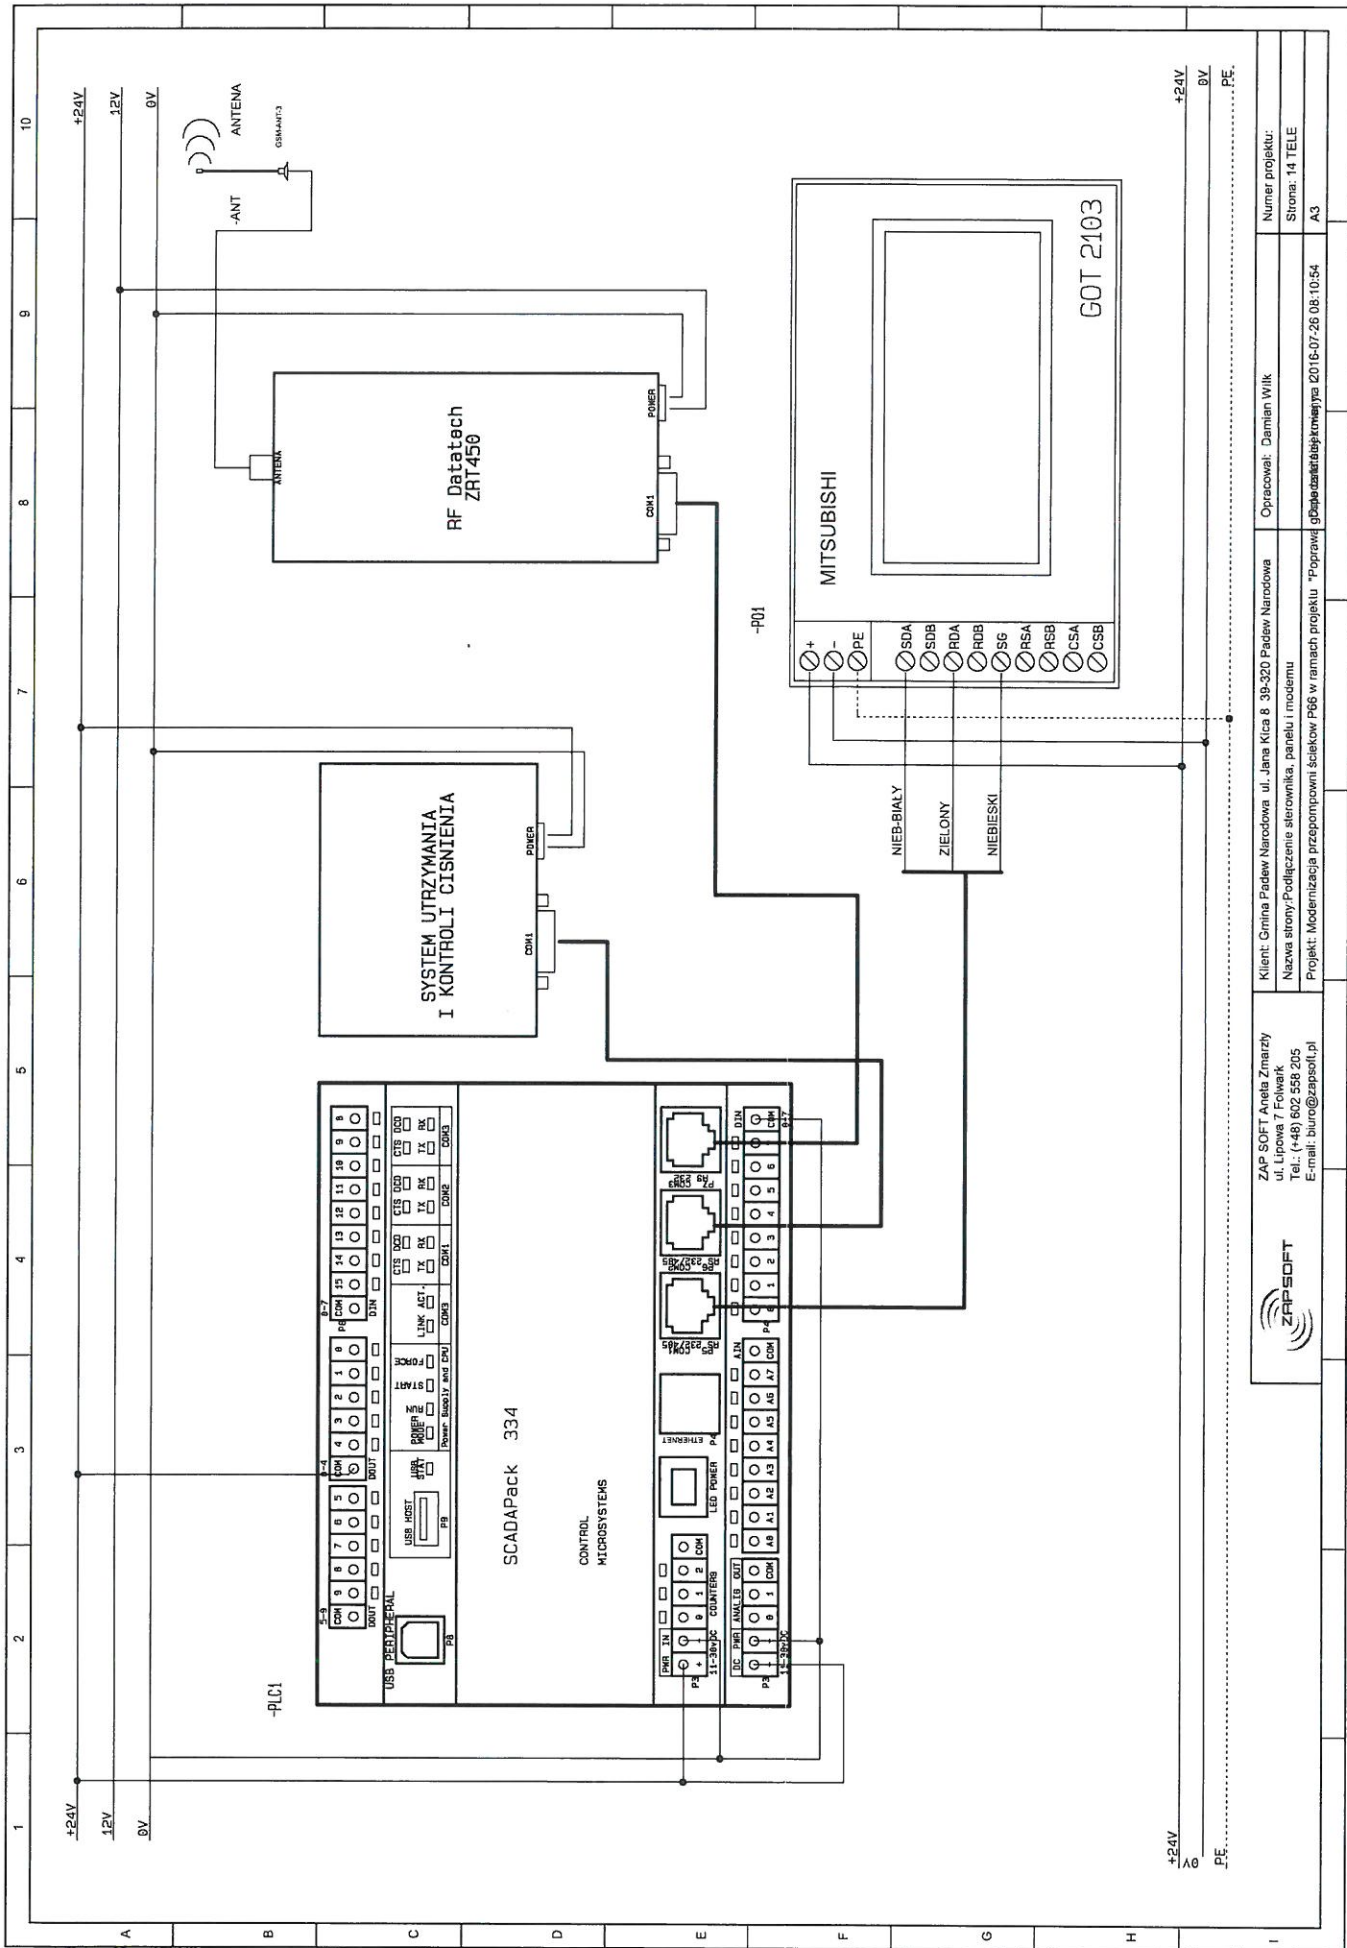

ZAPSOFT		ZAP SOFT Aneta Zmarzy ul. Lipowa 7 Folwark Tel.: (+48) 602 558 205 E-mail: biuro@zapsol.pl	Klient: Grupa Padaw Narodowa ul. Jana Kicia 8 39-320 Padaw Narodowa Nazwa strony: Podłączenie sterownika, panelu i modemu Projekt: Modernizacja przepompowni ścieków P66 w ramach projektu "Poprawki g	Opracował: Damian Wik Numer projektu: Strona: 14 TELE
			Projekt: Modernizacja przepompowni ścieków P66 w ramach projektu "Poprawki g	A3

+24V
12V
0V
-24V
0V
PE

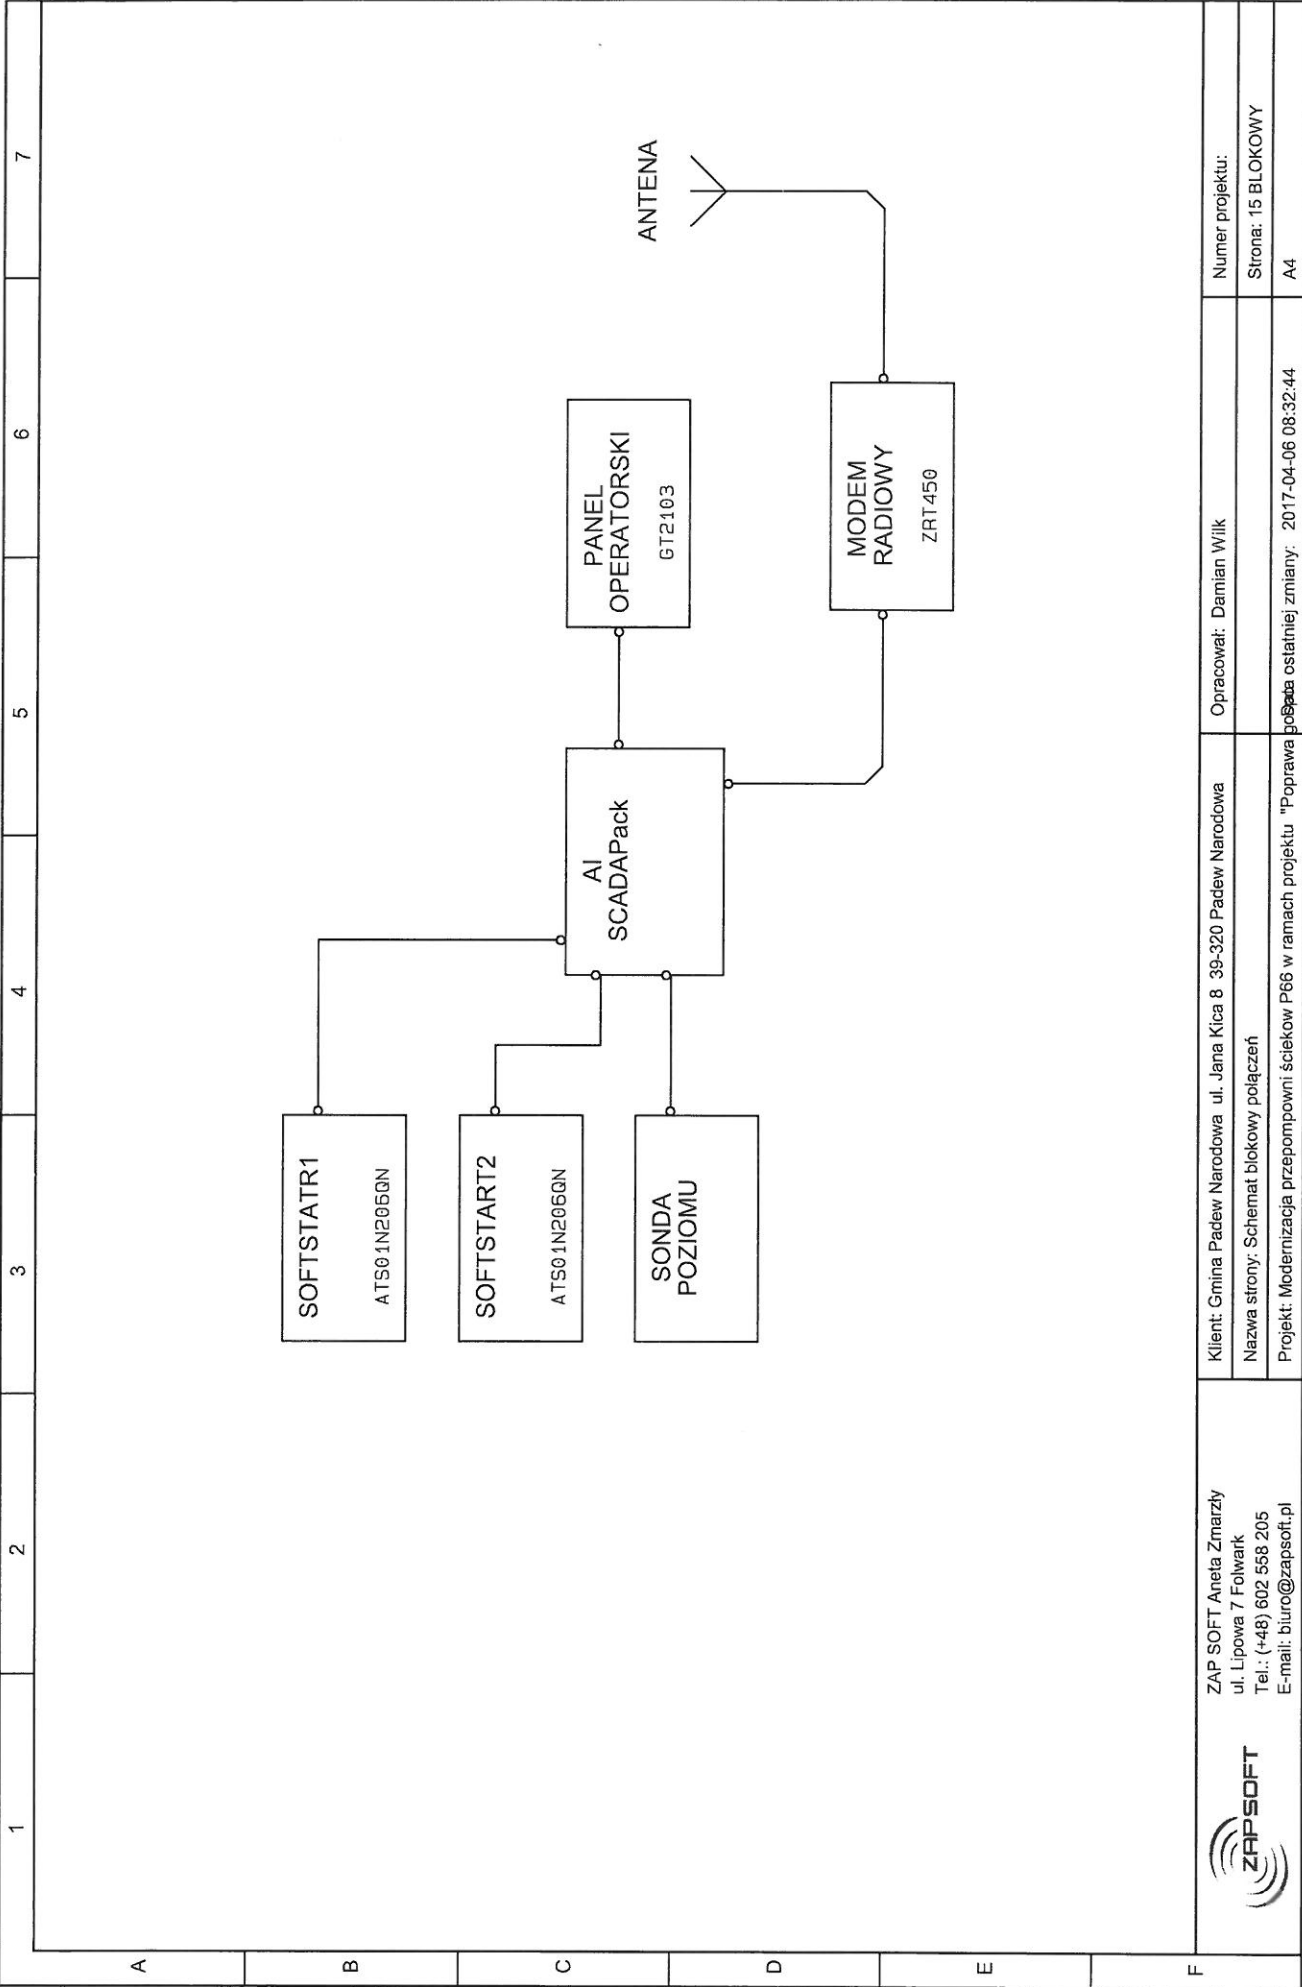

ZAP SOFT Aneta Zmarzły
 ul. Lipowa 7, Folwark
 Tel.: (+48) 602 558 205
 E-mail: biuro@zapsoft.pl



Klient: Gmina Padew Narodowa ul. Jana Kica 8 39-320 Padew Narodowa
 Nazwa strony: Schemat blokowy połączeń
 Projekt: Modernizacja przepompowni ścieków P66 w ramach projektu "Poprawa

Opracował: Damian Wilk

Numer projektu:
 Strona: 15 BLOKOWY
 A4

poprawa

2017-04-06 08:32:44

1

2

3

4

5

6

7

A

B

C

D

E

F