



ZAP SOFT Aneta Zmarzły

ul. Lipowa 7 Folwark

Tel.:(+48) 602 558 205

E-mail: biuro@zapsoft.pl


Nr projektu:

SCHEMATY ELEKTRYCZNE

Modernizacja przepompowni ścieków P67 w ramach projektu
"Poprawa gospodarki ściekowej na terenie Gminy Padew
Narodowa - Monitoring i telemetria."

Zleceniodawca: Gmina Padew Narodowa
ul. Jana Kica 8
39-320 Padew Narodowa


	Imię i nazwisko	Data	Podpis
Opracował	Damian Wilk	2 G. 07. 2016	 Aneta Zmarzły ul. Lipowa 7 Folwark
Zatwierdził	<i>Marcin Zmarzły</i>	2 G. 07. 2016	 NIP: 574-168-09-76 tel. 0602-558205

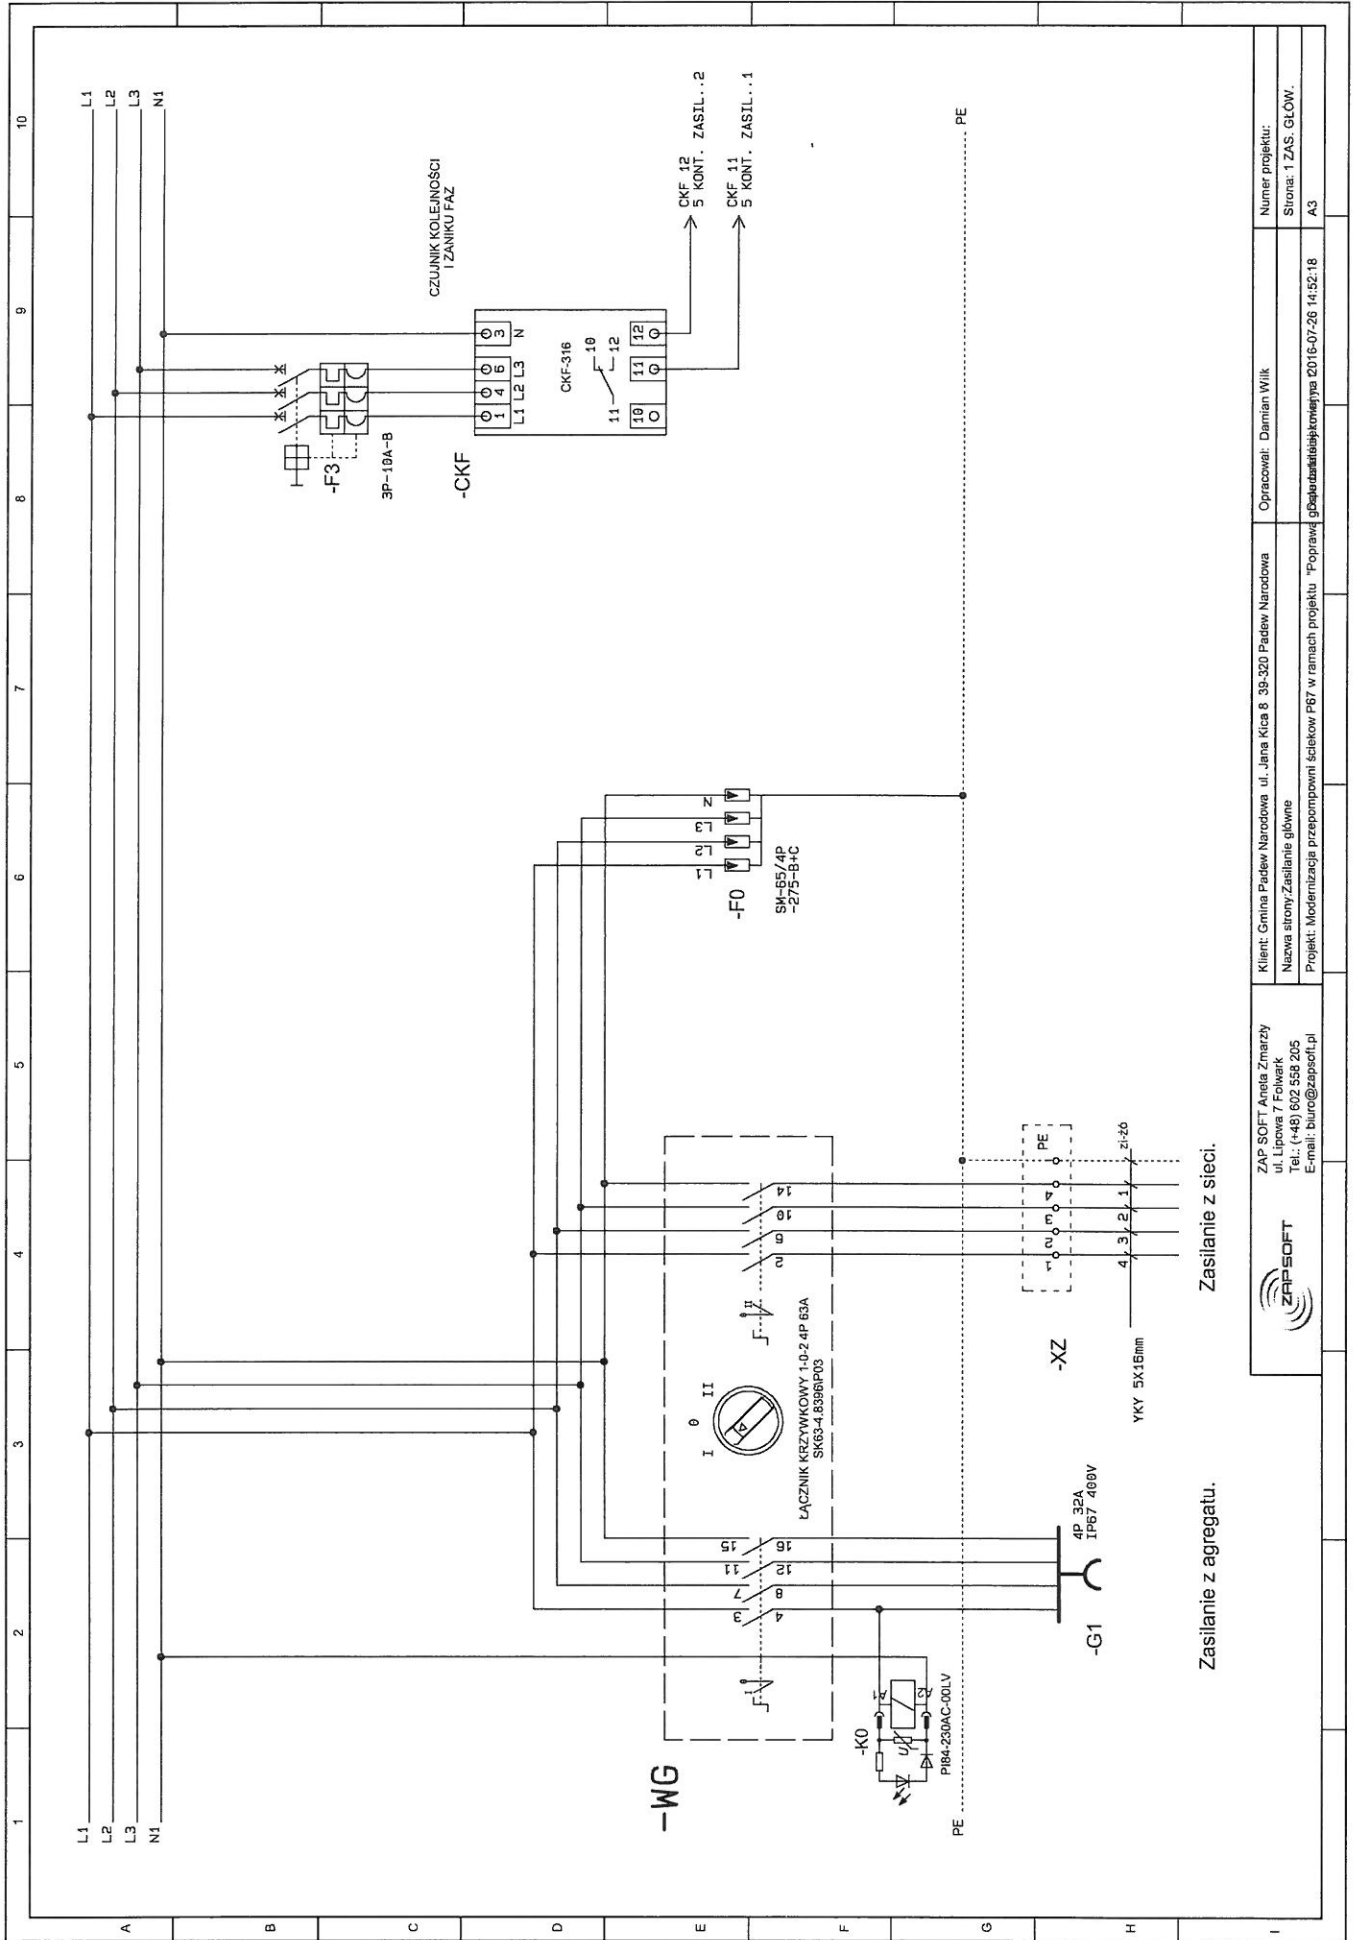

Zasilanie z agregatu.

Zasilanie z sieci.


		Klient: Gmina Padew Narodowa ul. Jana Kica 8, 39-320 Padew Narodowa Nazwa strony: Zasilanie główne Projekt: Modernizacja przepompowni ścieków P87 w ramach projektu "Poprawa gospodarstwa elektrycznego" 2016-07-26 14:32:18	Opracował: Damian Wilk Numer projektu: Strona: 1 ZAS. GŁÓW.
ZAP SOFT Aneta Zmarzy ul. Lipowa 7 Folwark Tel.: (+48) 602 558 205 E-mail: biuro@zapsoft.pl		A3	

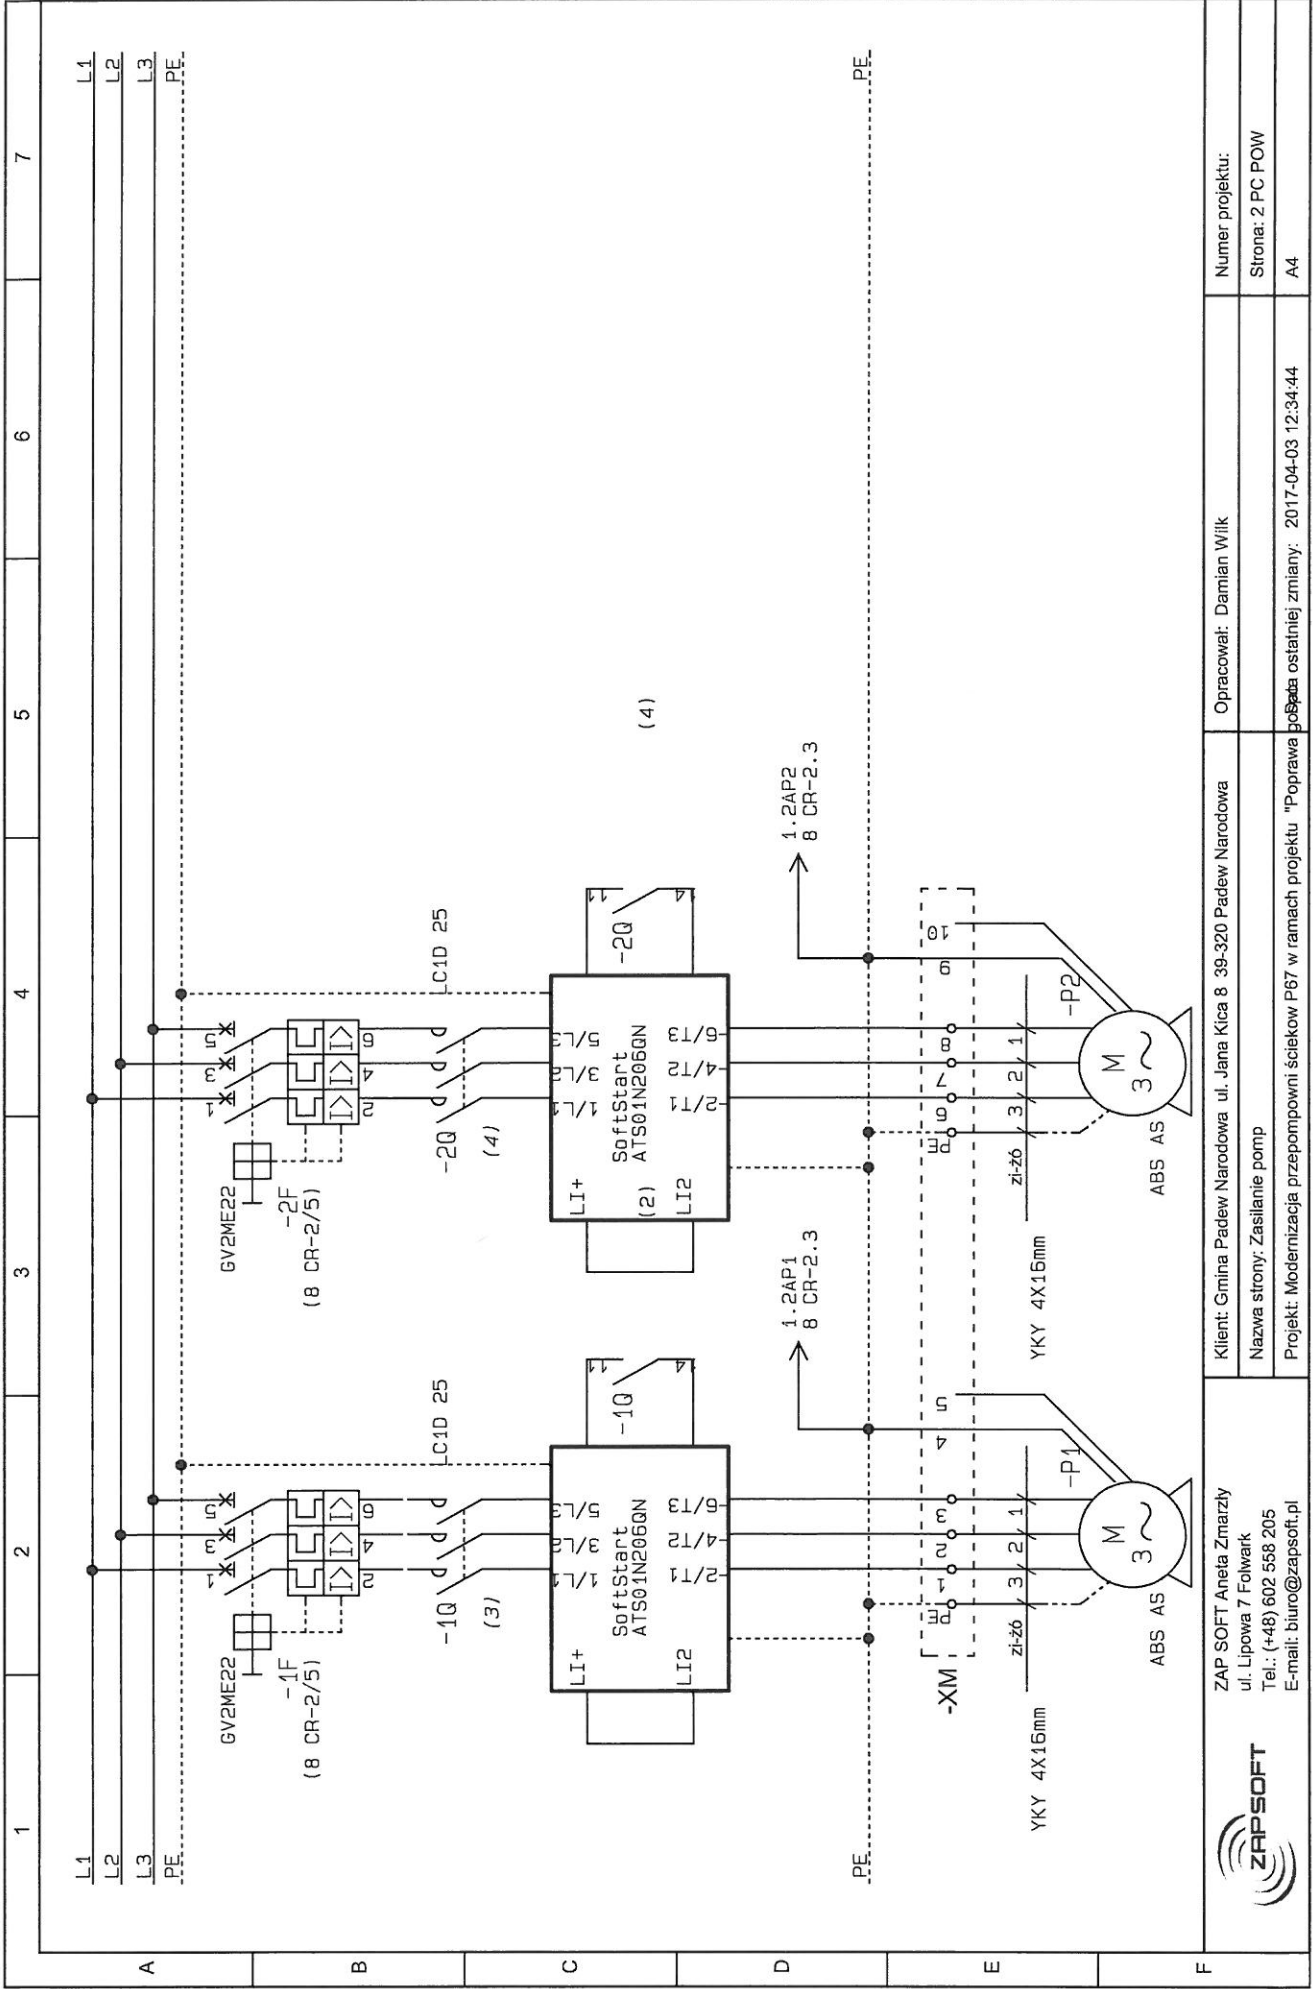

ZAP SOFT Aneta Zmarzły
 ul. Lipowa 7 Folwark
 Tel.: (+48) 602 558 205
 E-mail: biuro@zapsoft.pl

Klient: Gmina Padew Narodowa ul. Jana Kica 8 39-320 Padew Narodowa
 Nazwa strony: Zasilanie pomp
 Projekt: Modernizacja przepompowni ścieków P67 w ramach projektu "Poprawa bezpieczeństwa ostatniej zmiany" 2017-04-03 12:34:44

Opracował: Damian Wilk
 Numer projektu:
 Strona: 2 PC POW
 A4

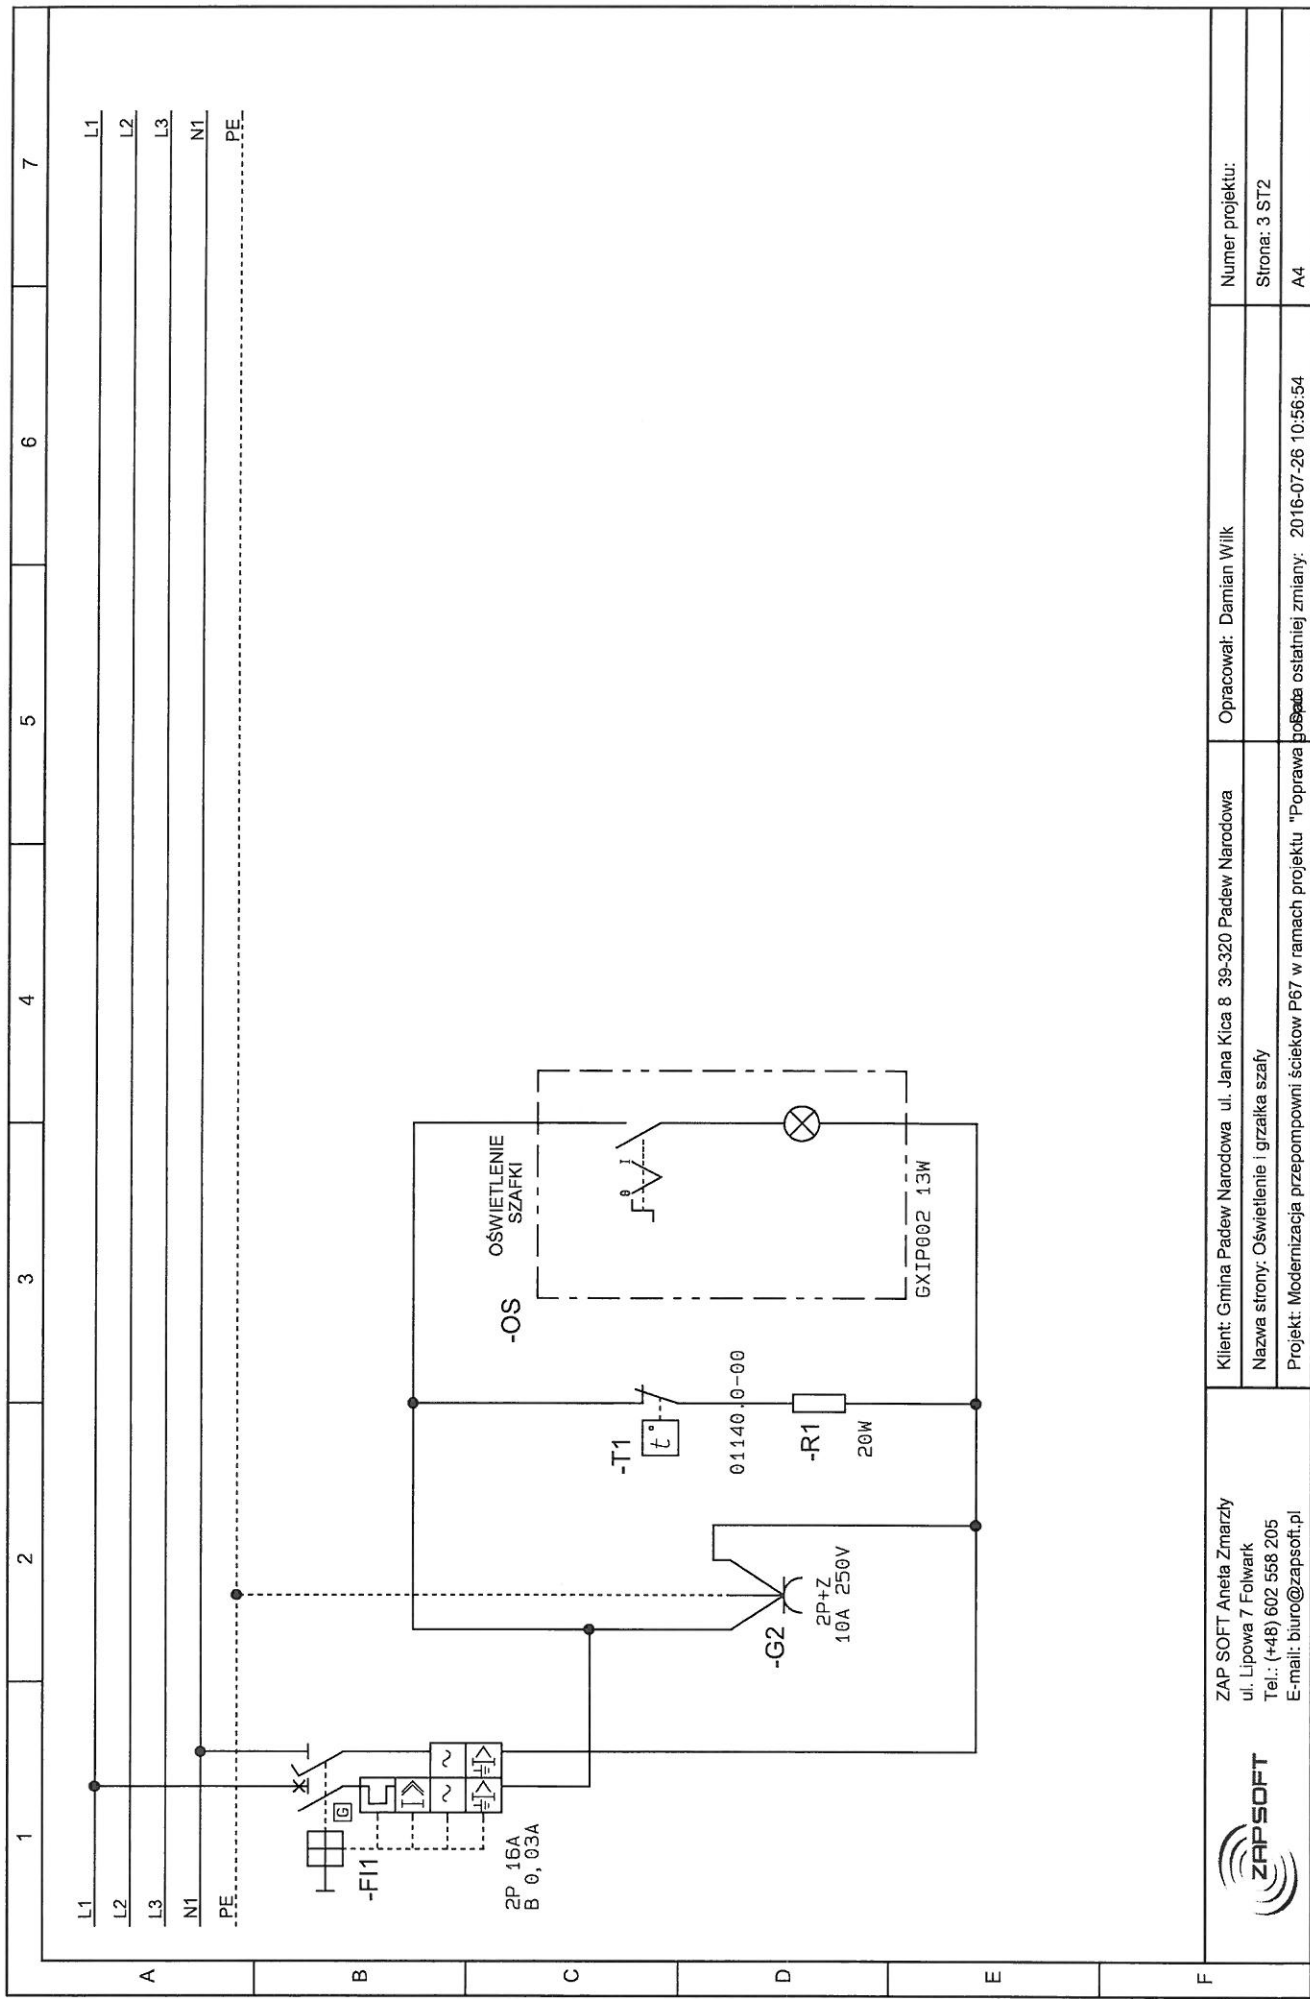

L1
L2
L3
N1
PE_

7

6

5

4

3

2

1

A

B

C

D

E

F

ZAP SOFT Aneta Zmarzły
ul. Lipowa 7 Folwark
Tel.: (+48) 602 558 205
E-mail: biuro@zapsoft.pl



Klient: Gmina Padew Narodowa ul. Jana Kica 8 39-320 Padew Narodowa

Nazwa strony: Oświetlenie i grzałka szafy


Projekt: Modernizacja przepompowni ścieków P67 w ramach projektu "Poprawa jakości

Opracował: Damian Wilk

Numer projektu:

Strona: 3 ST2

A4

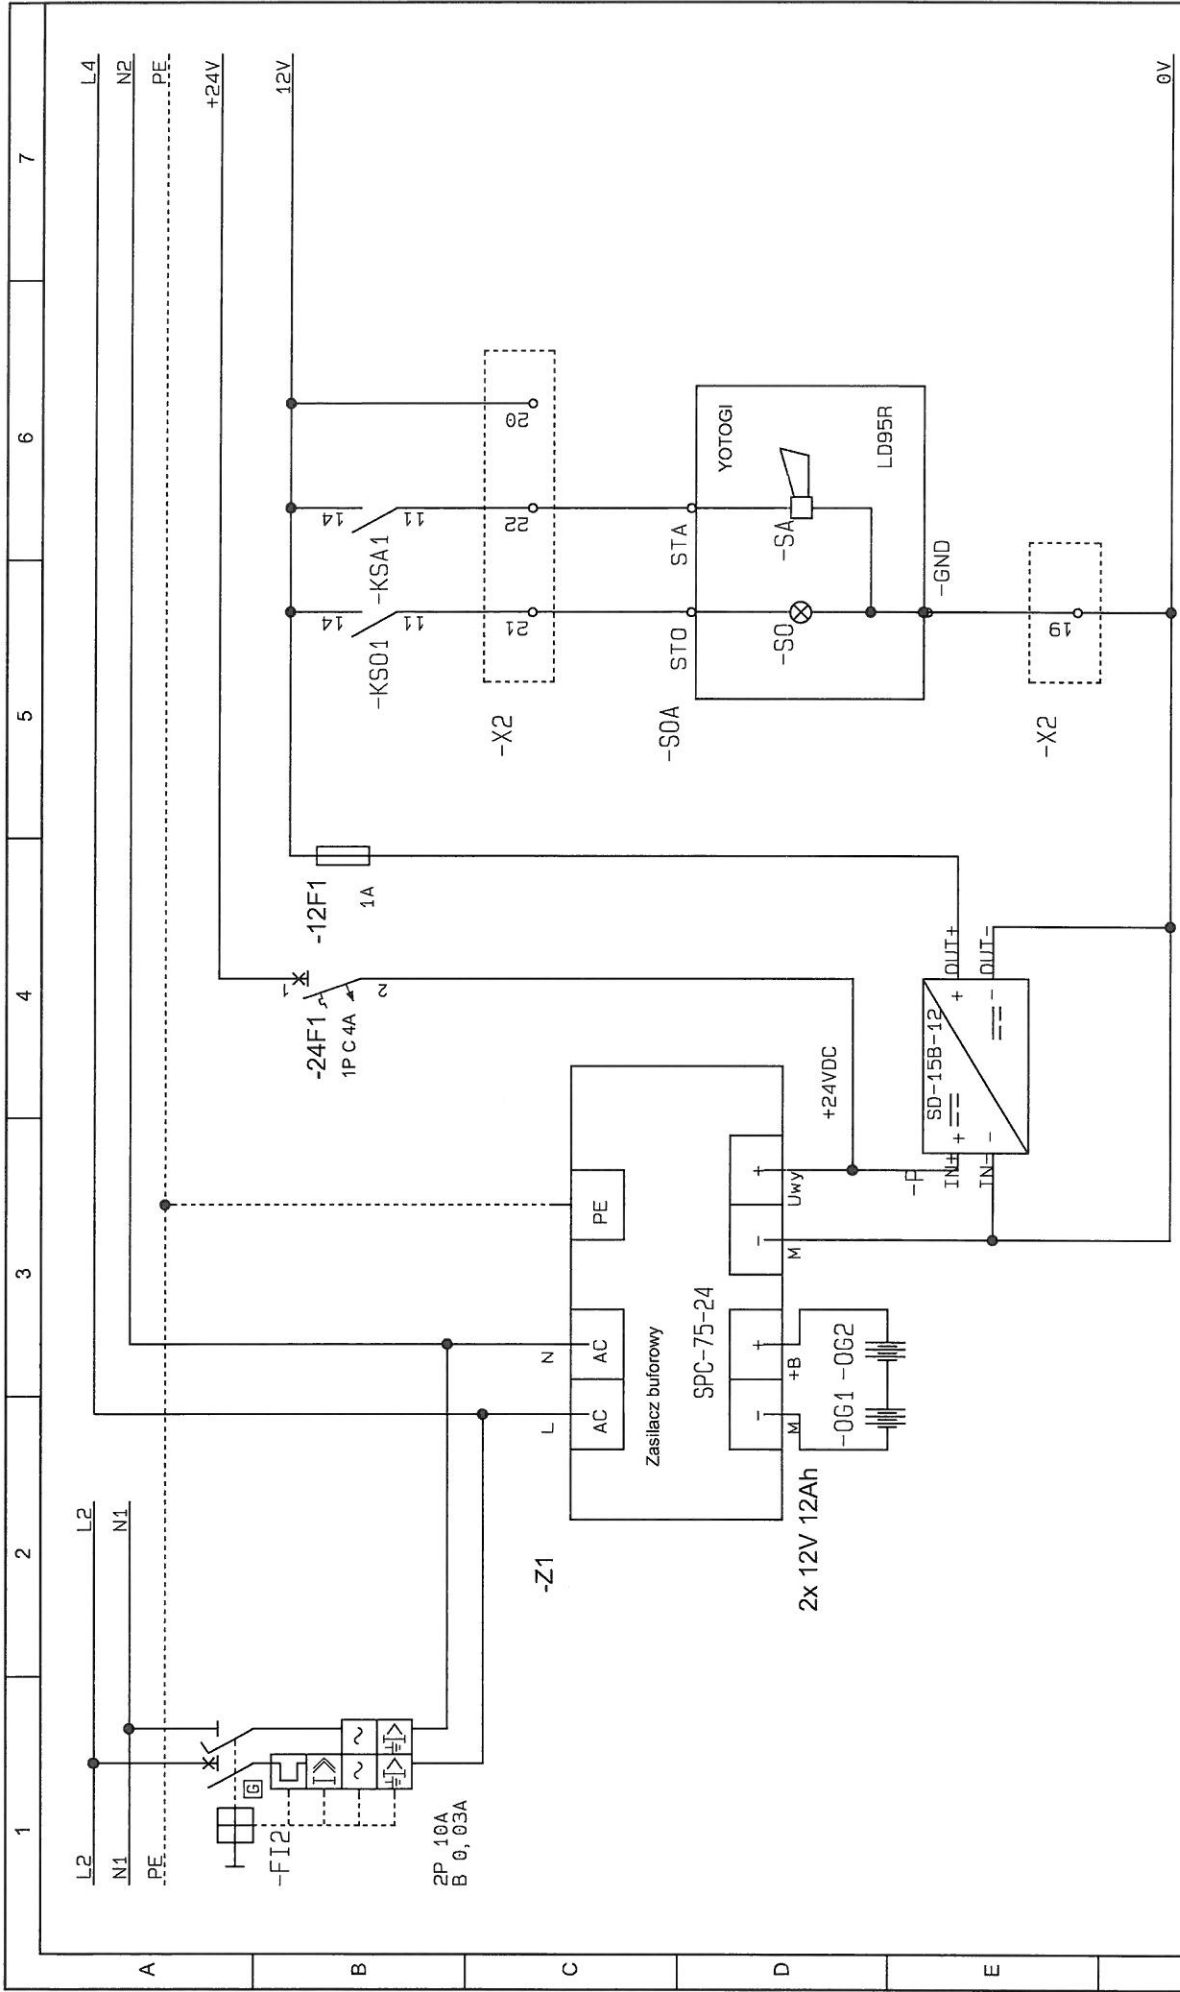


ZAP SOFT Aneta Zmarzły
 ul. Lipowa 7 Folwark
 Tel.: (+48) 602 558 205
 E-mail: biuro@zapsoft.pl




Klient: Gmina Padew Narodowa ul. Jana Kica 8 39-320 Padew Narodowa
 Nazwa strony: Zasilacz 24V i 12V + zasilanie alarm
 Projekt: Modernizacja przepompowni ścieków P67 w ramach projektu "Poprawa bezpieczeństwa ostatniej zmiany. 2016-07-26 14:58:34"

Opracował: Damian Wilk

Numer projektu:
 Strona: 4 ZASILACZ
 A4

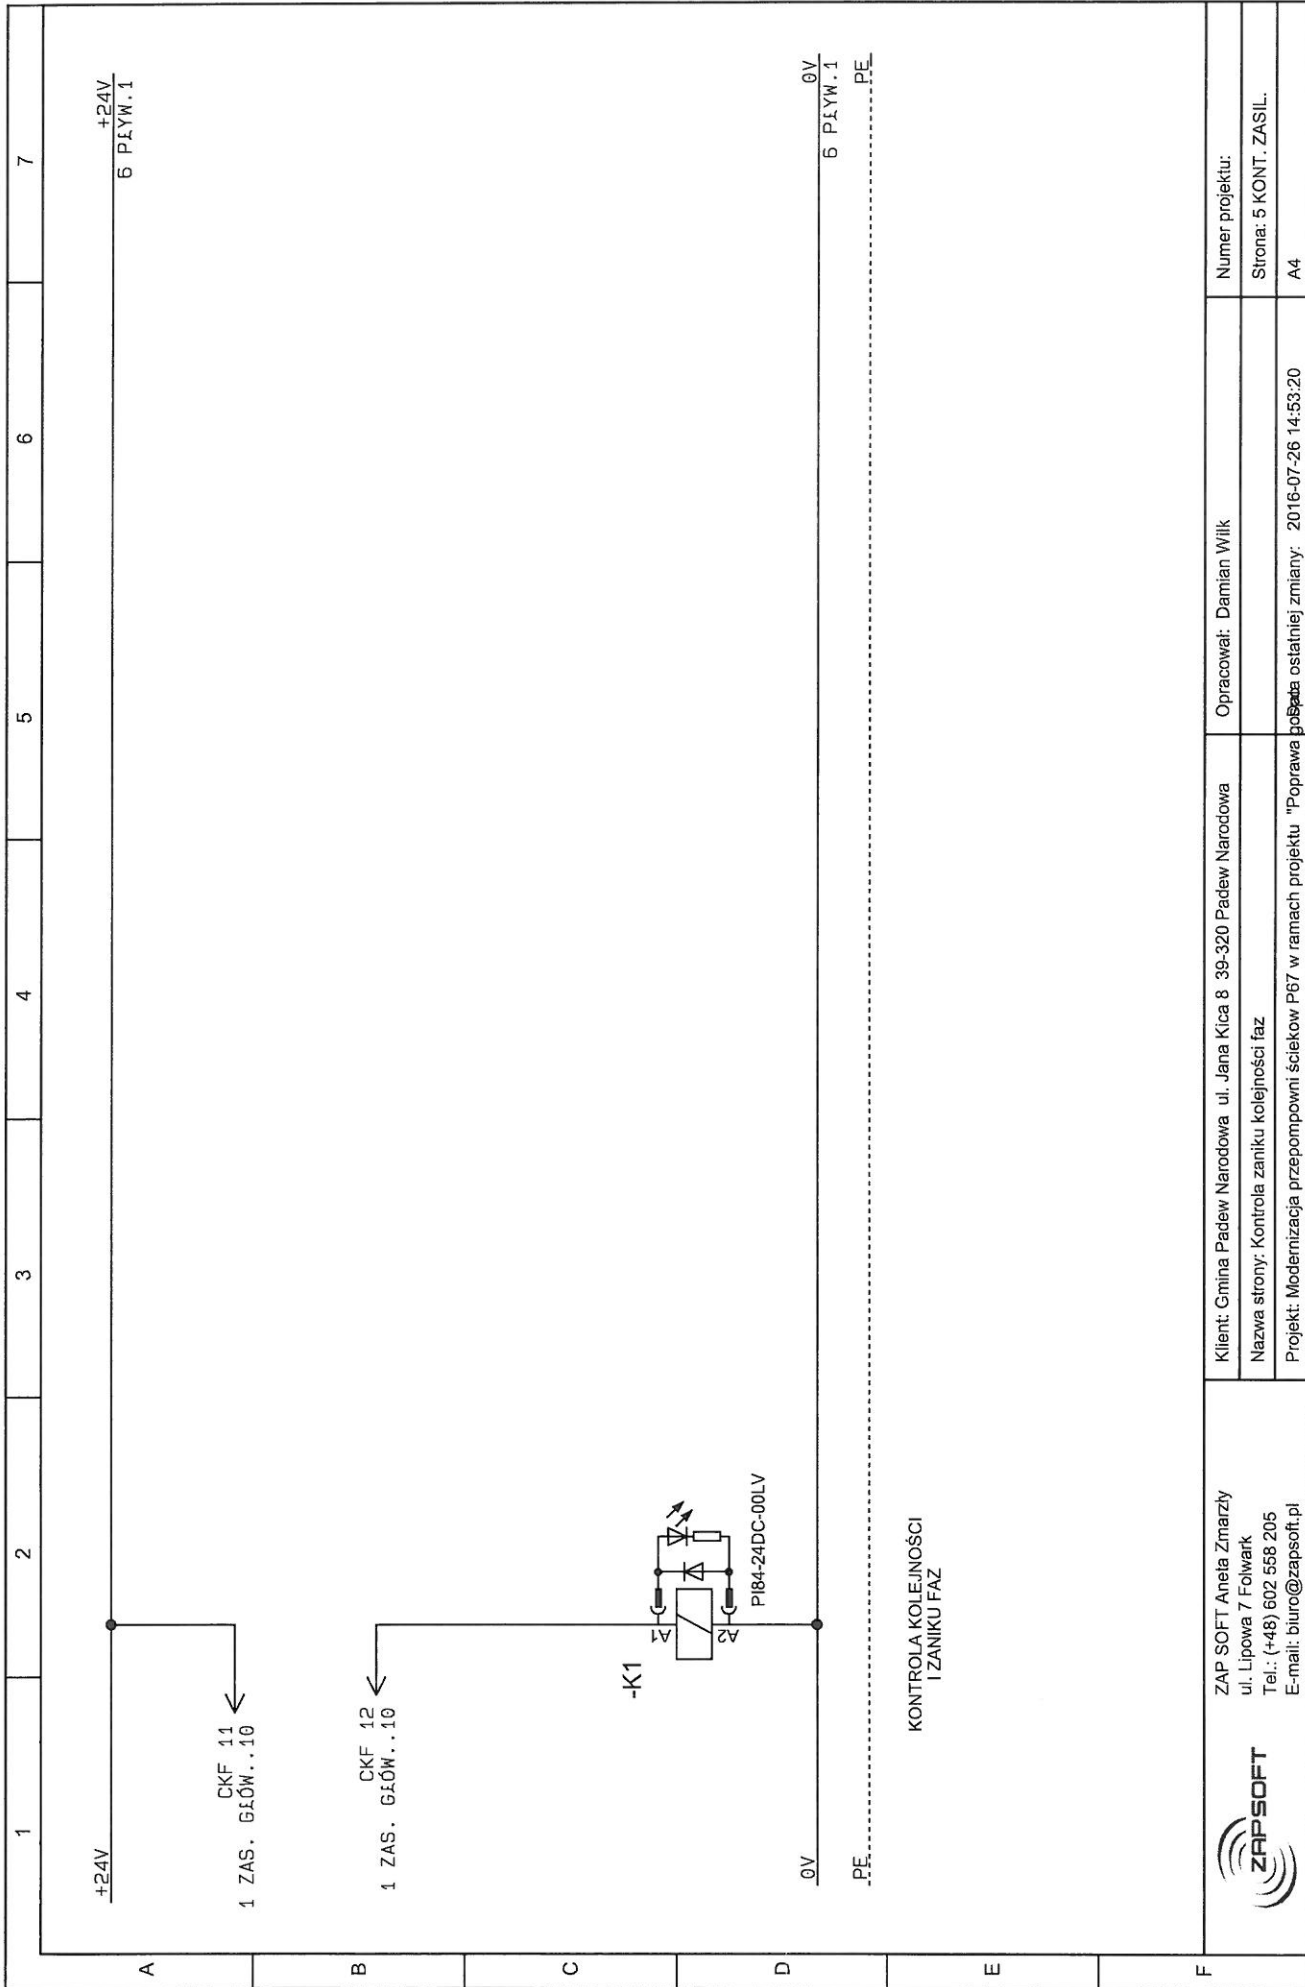


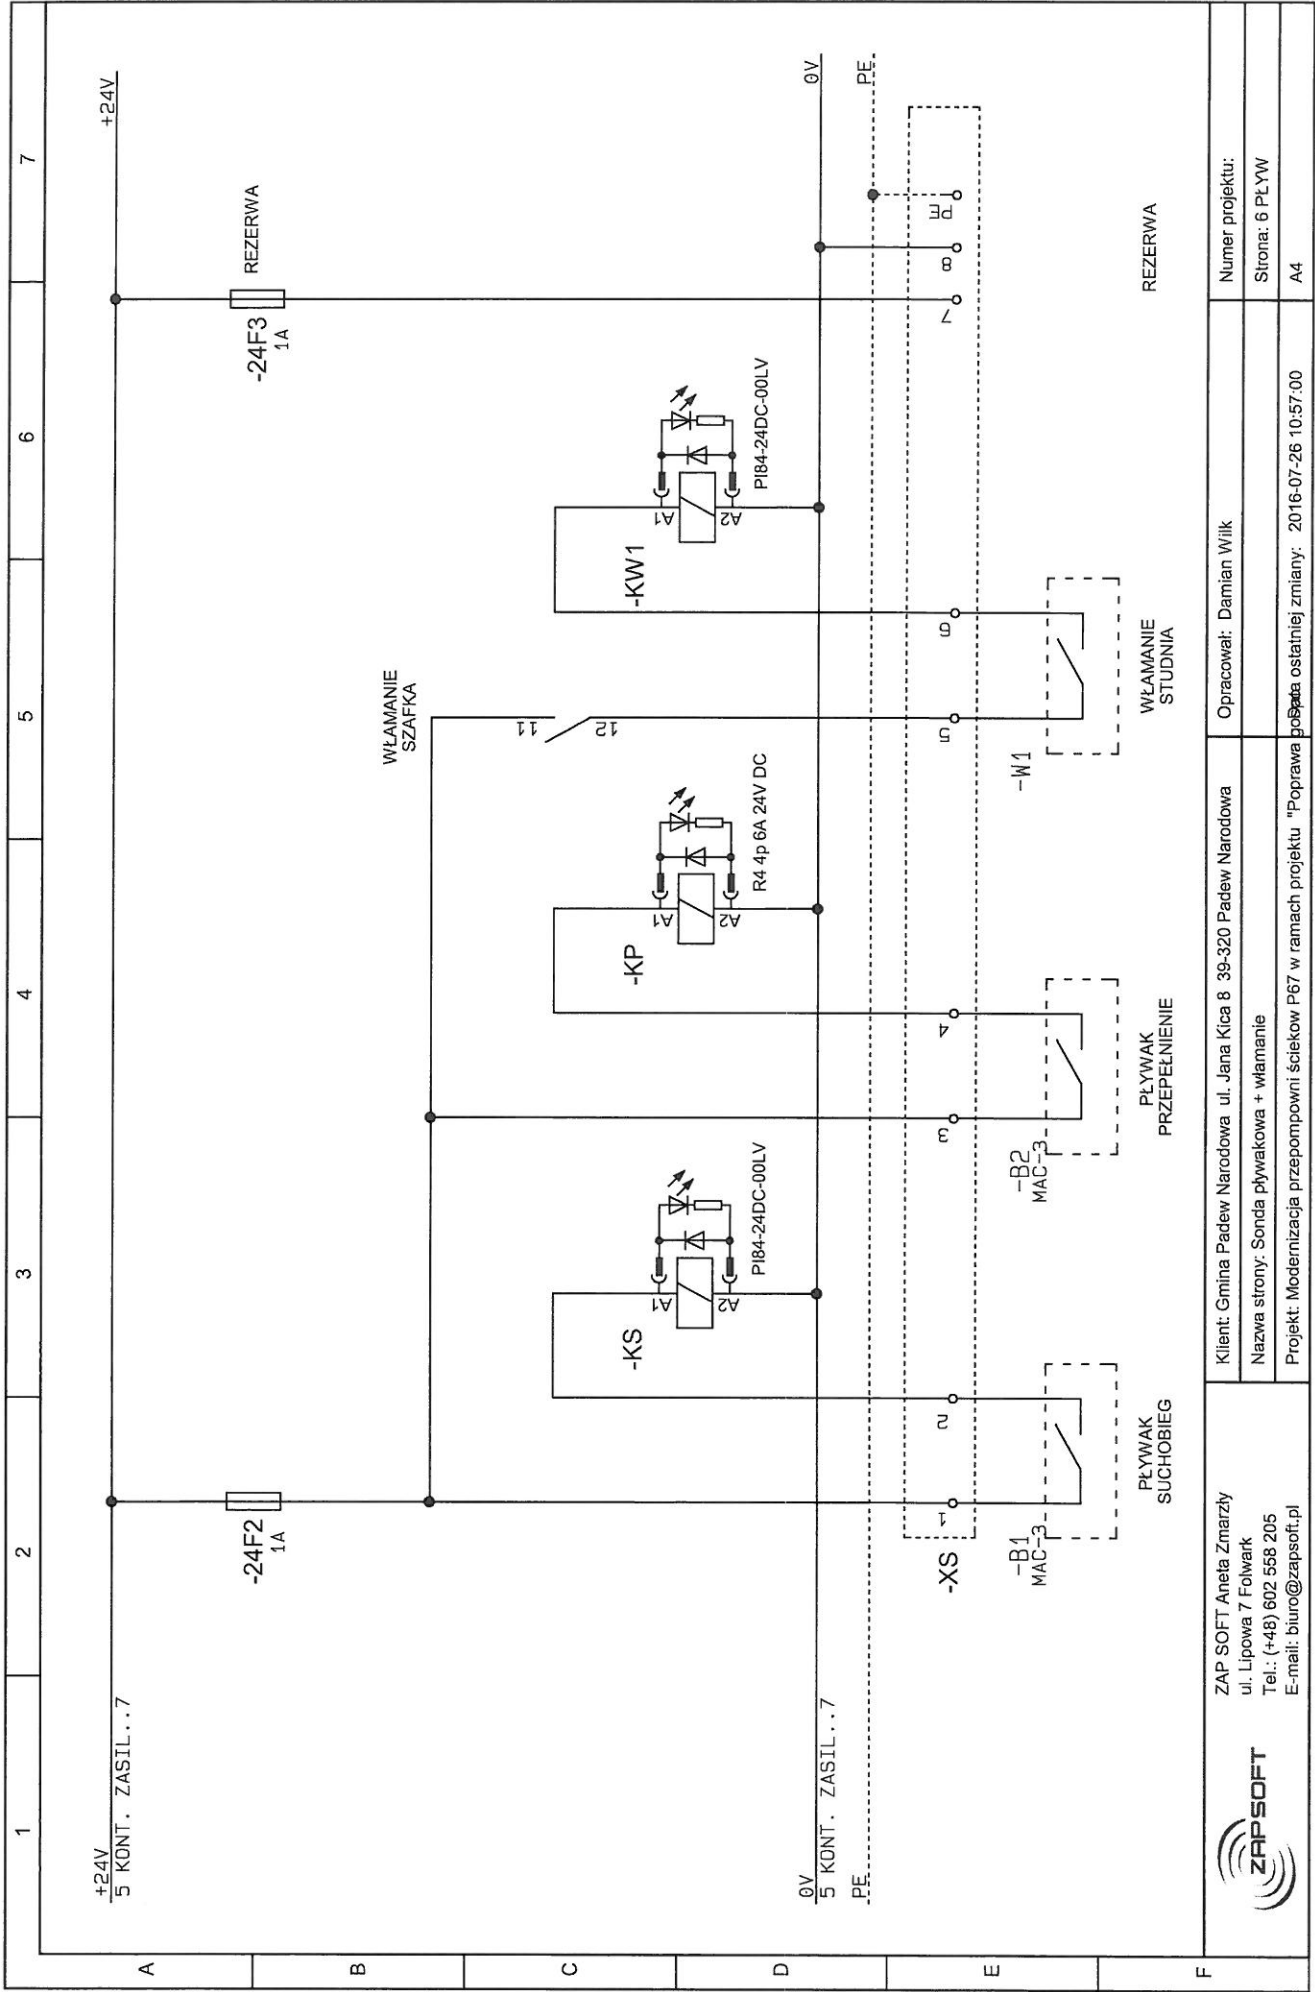

ZAP SOFT Aneta Zmarzły
 ul. Lipowa 7 Folwark
 Tel.: (+48) 602 558 205
 E-mail: biuro@zapsoft.pl

Klient: Gmina Padew Narodowa ul. Jana Kicia 8 39-320 Padew Narodowa
 Nazwa strony: Sonda pływakowa + włamanie
 Projekt: Modernizacja przepompowni ścieków P67 w ramach projektu "Poprawa bezpieczeństwa ostatniej zmiany"

Opracował: Damian Wilk
 Numer projektu:
 Strona: 6 PLYW
 A4

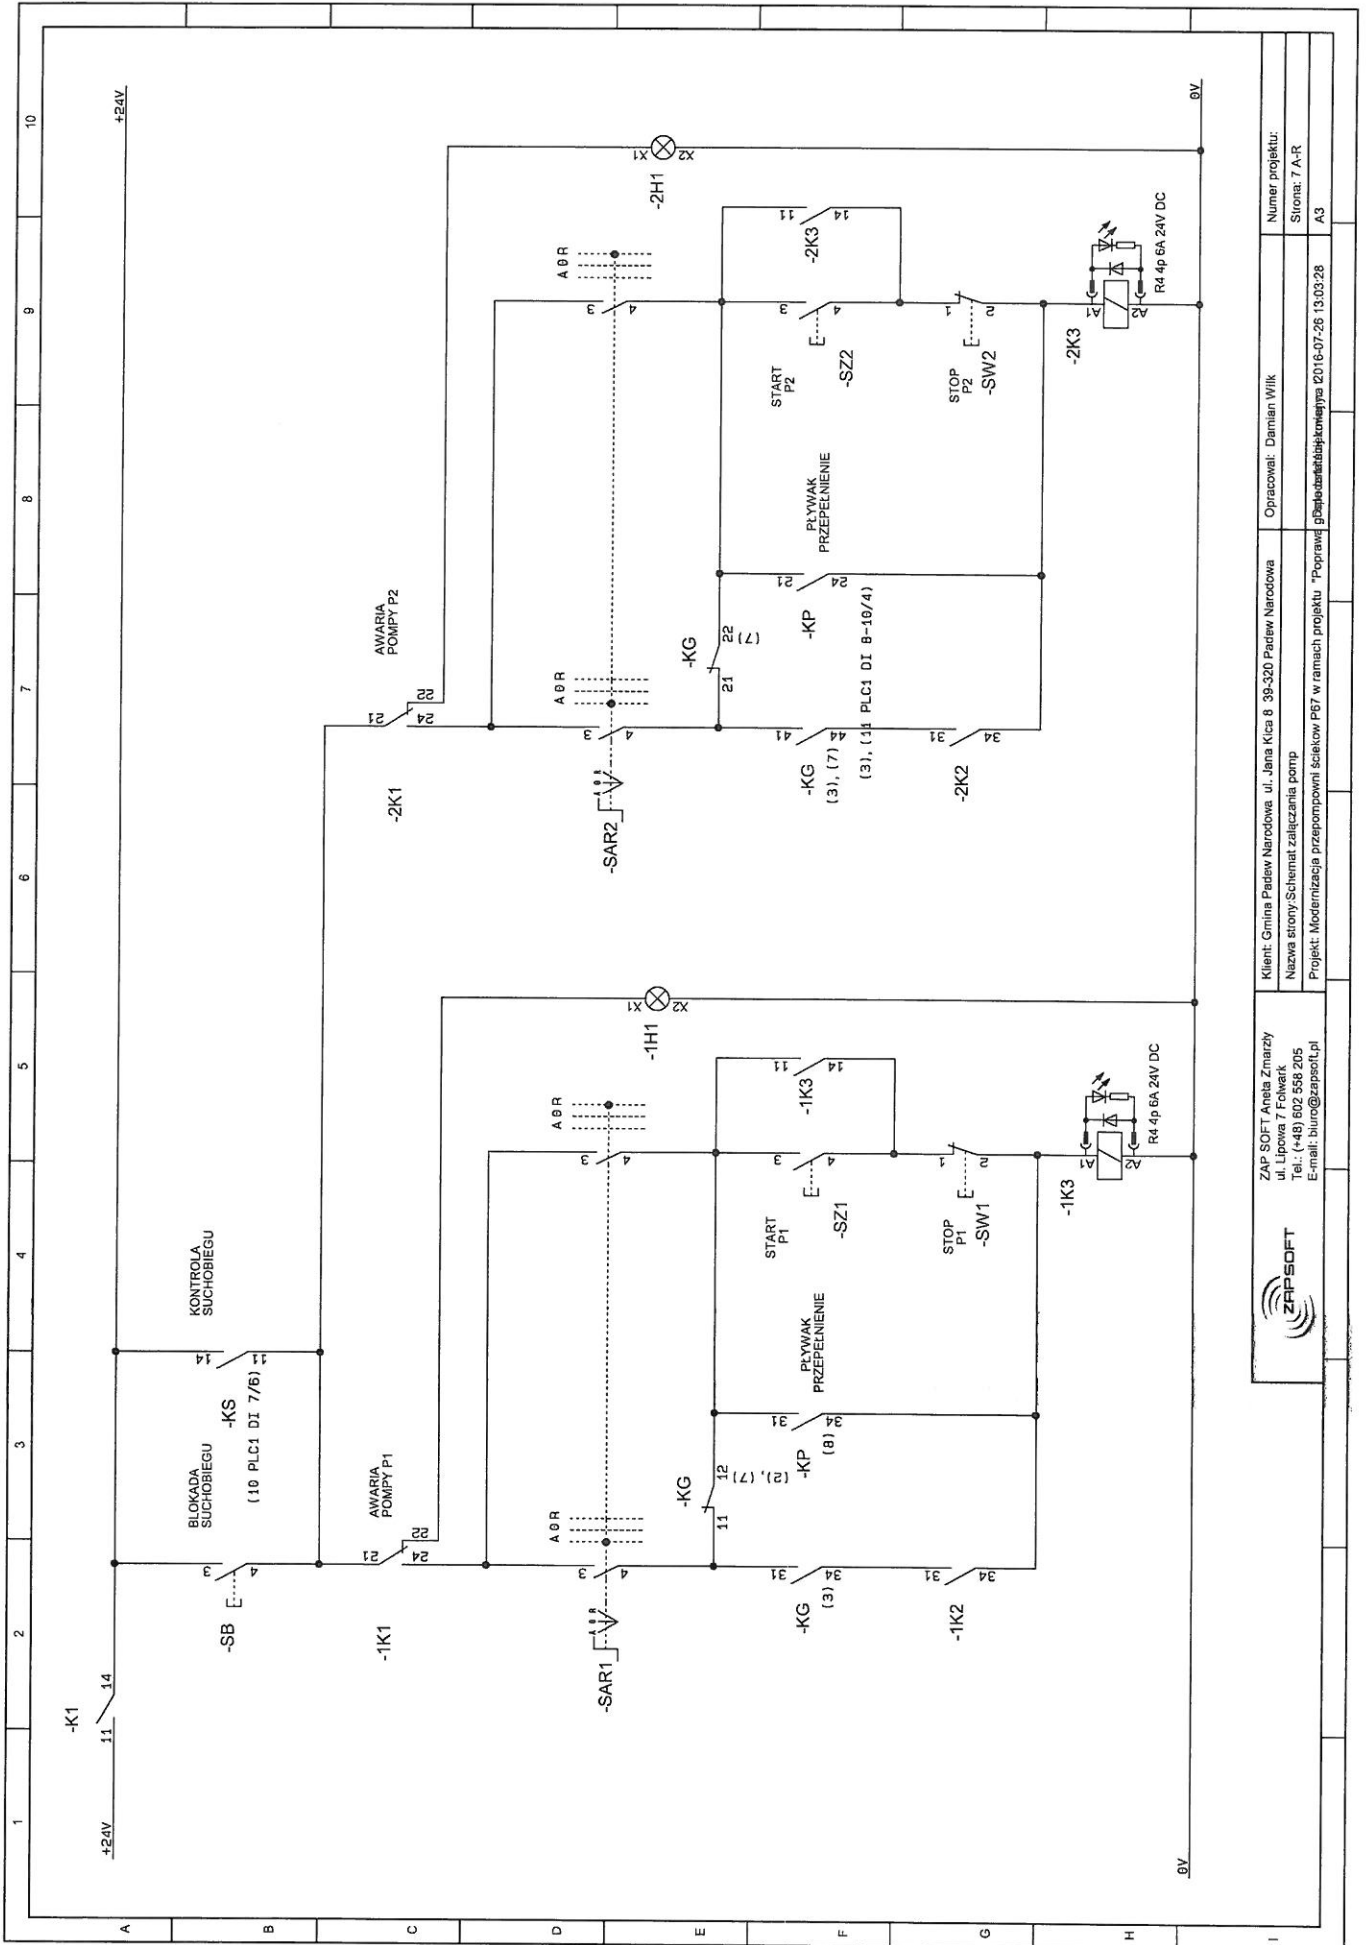

ZAP SOFT Aneta Zmarzy
 ul. Lipowa 7 Folwark
 Tel.: (+48) 602 558 205
 E-mail: biuro@zapsoft.pl




Klient: Gmina Padew Narodowa, ul. Jana Kica 8 39-320 Padew Narodowa
 Nazwa strony: Schemat zasilania pomp
 Projekt: Modernizacja przepompowni ścieków P67 w ramach projektu "Poprawa gospodarki ściekowej" 2016-07-26 13.03.28


Opracował: Damian Wilk

Numer projektu:
 Strona: 7 A-R

A3

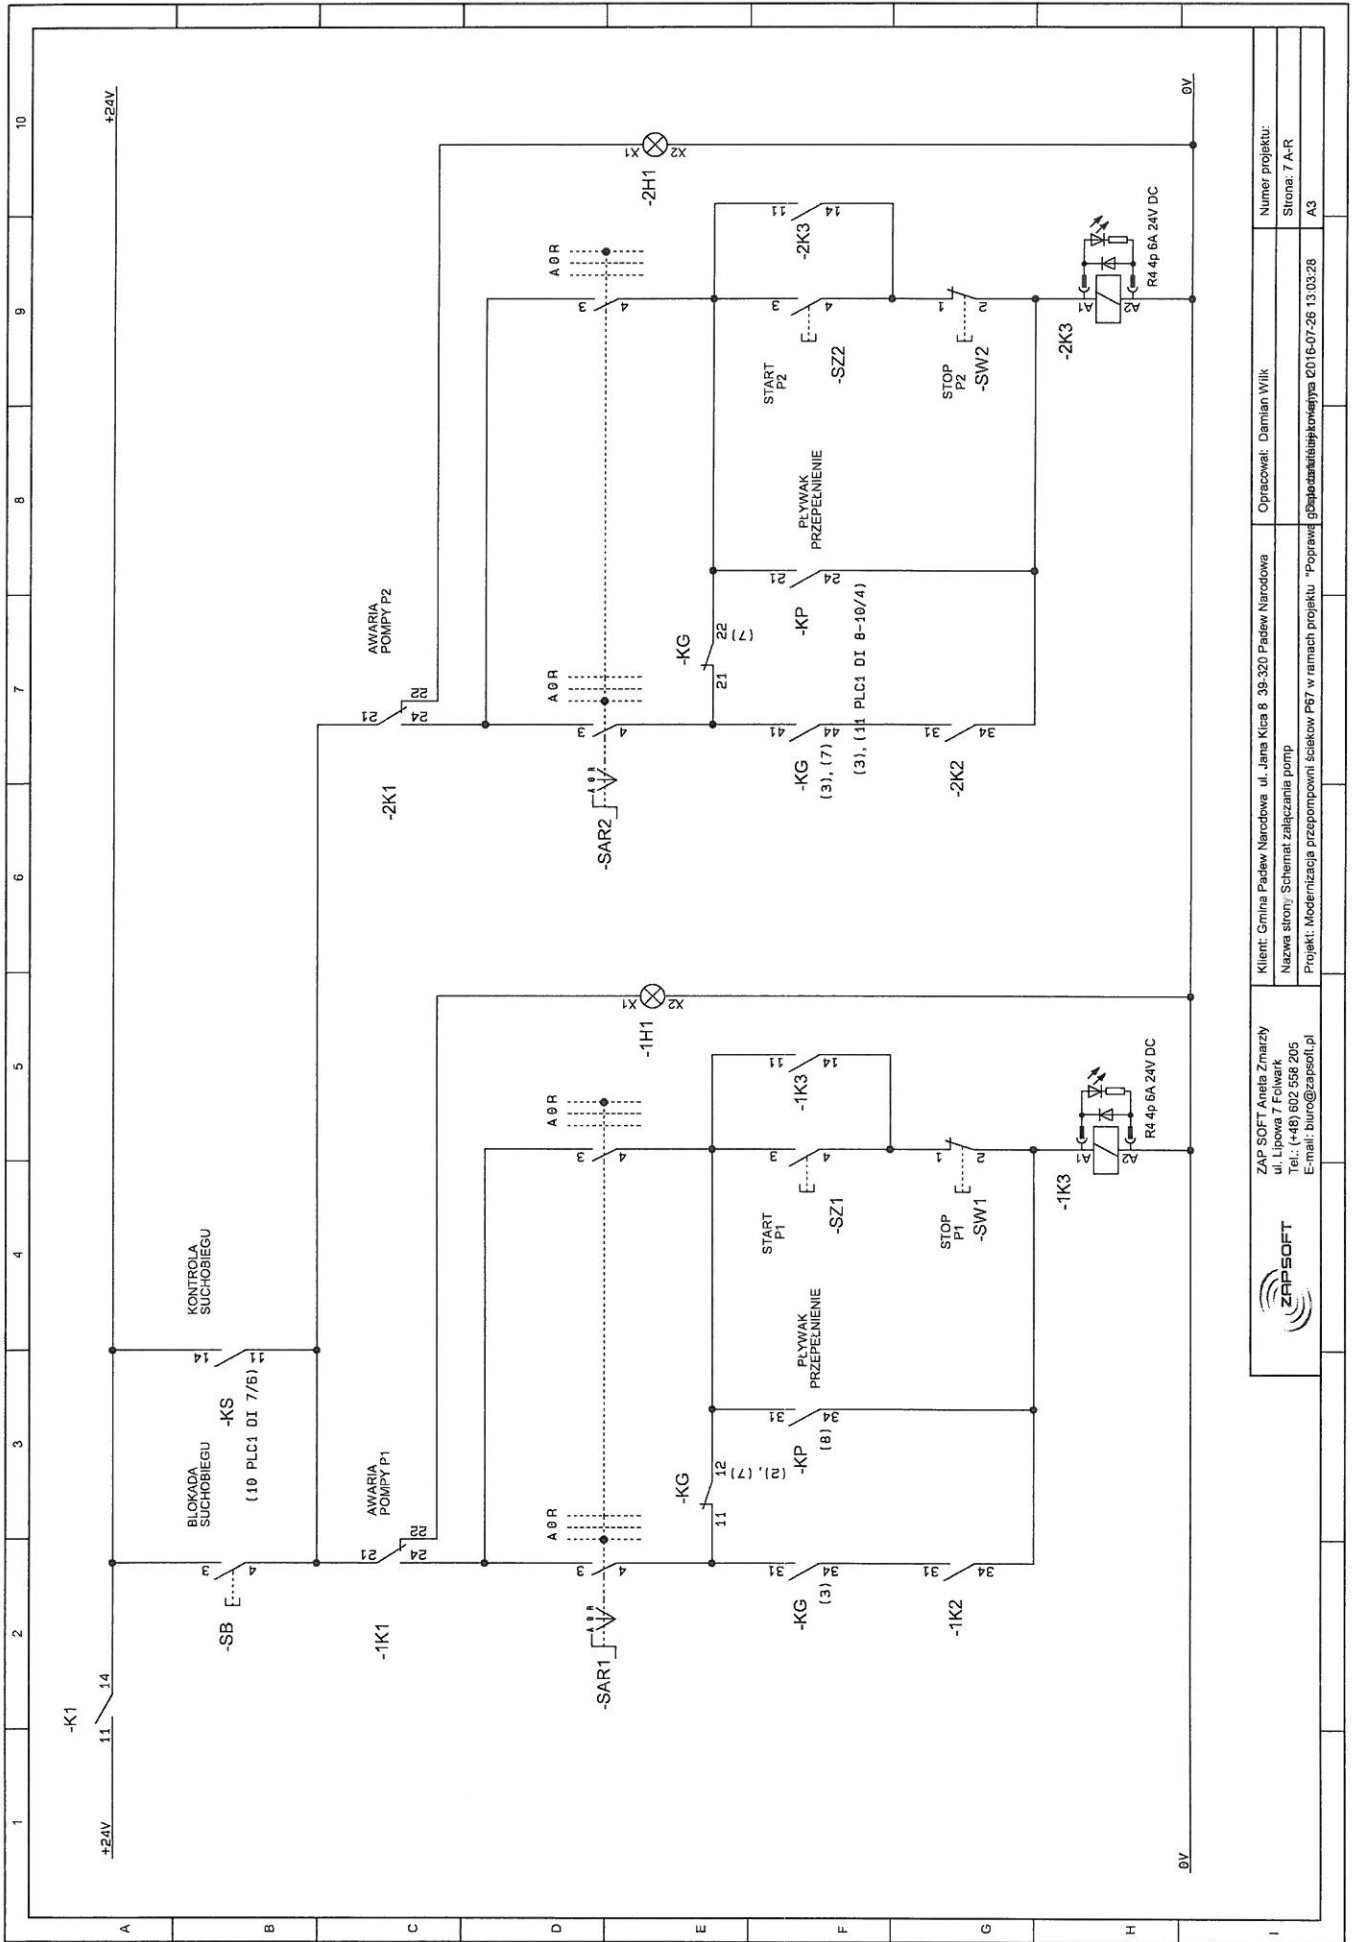

	ZAP SOFT Aneta Zmarzy ul. Lipowa 7 Folwark Tel.: (+48) 602 568 205 E-mail: biuro@zapsoft.pl	Klient: Gmina Padew Narodowa ul. Jana Kicia 8 39-320 Padew Narodowa Nazwa strony: Schemat zasilania pomp Projekt: Modernizacja przepompowni ścieków P67 w ramach projektu "Poprawa	Opracował: Damian Wilk Numer projektu: Strona: 7 A-R
	Projekt: Modernizacja przepompowni ścieków P67 w ramach projektu "Poprawa		AS
	Projekt: Modernizacja przepompowni ścieków P67 w ramach projektu "Poprawa		AS

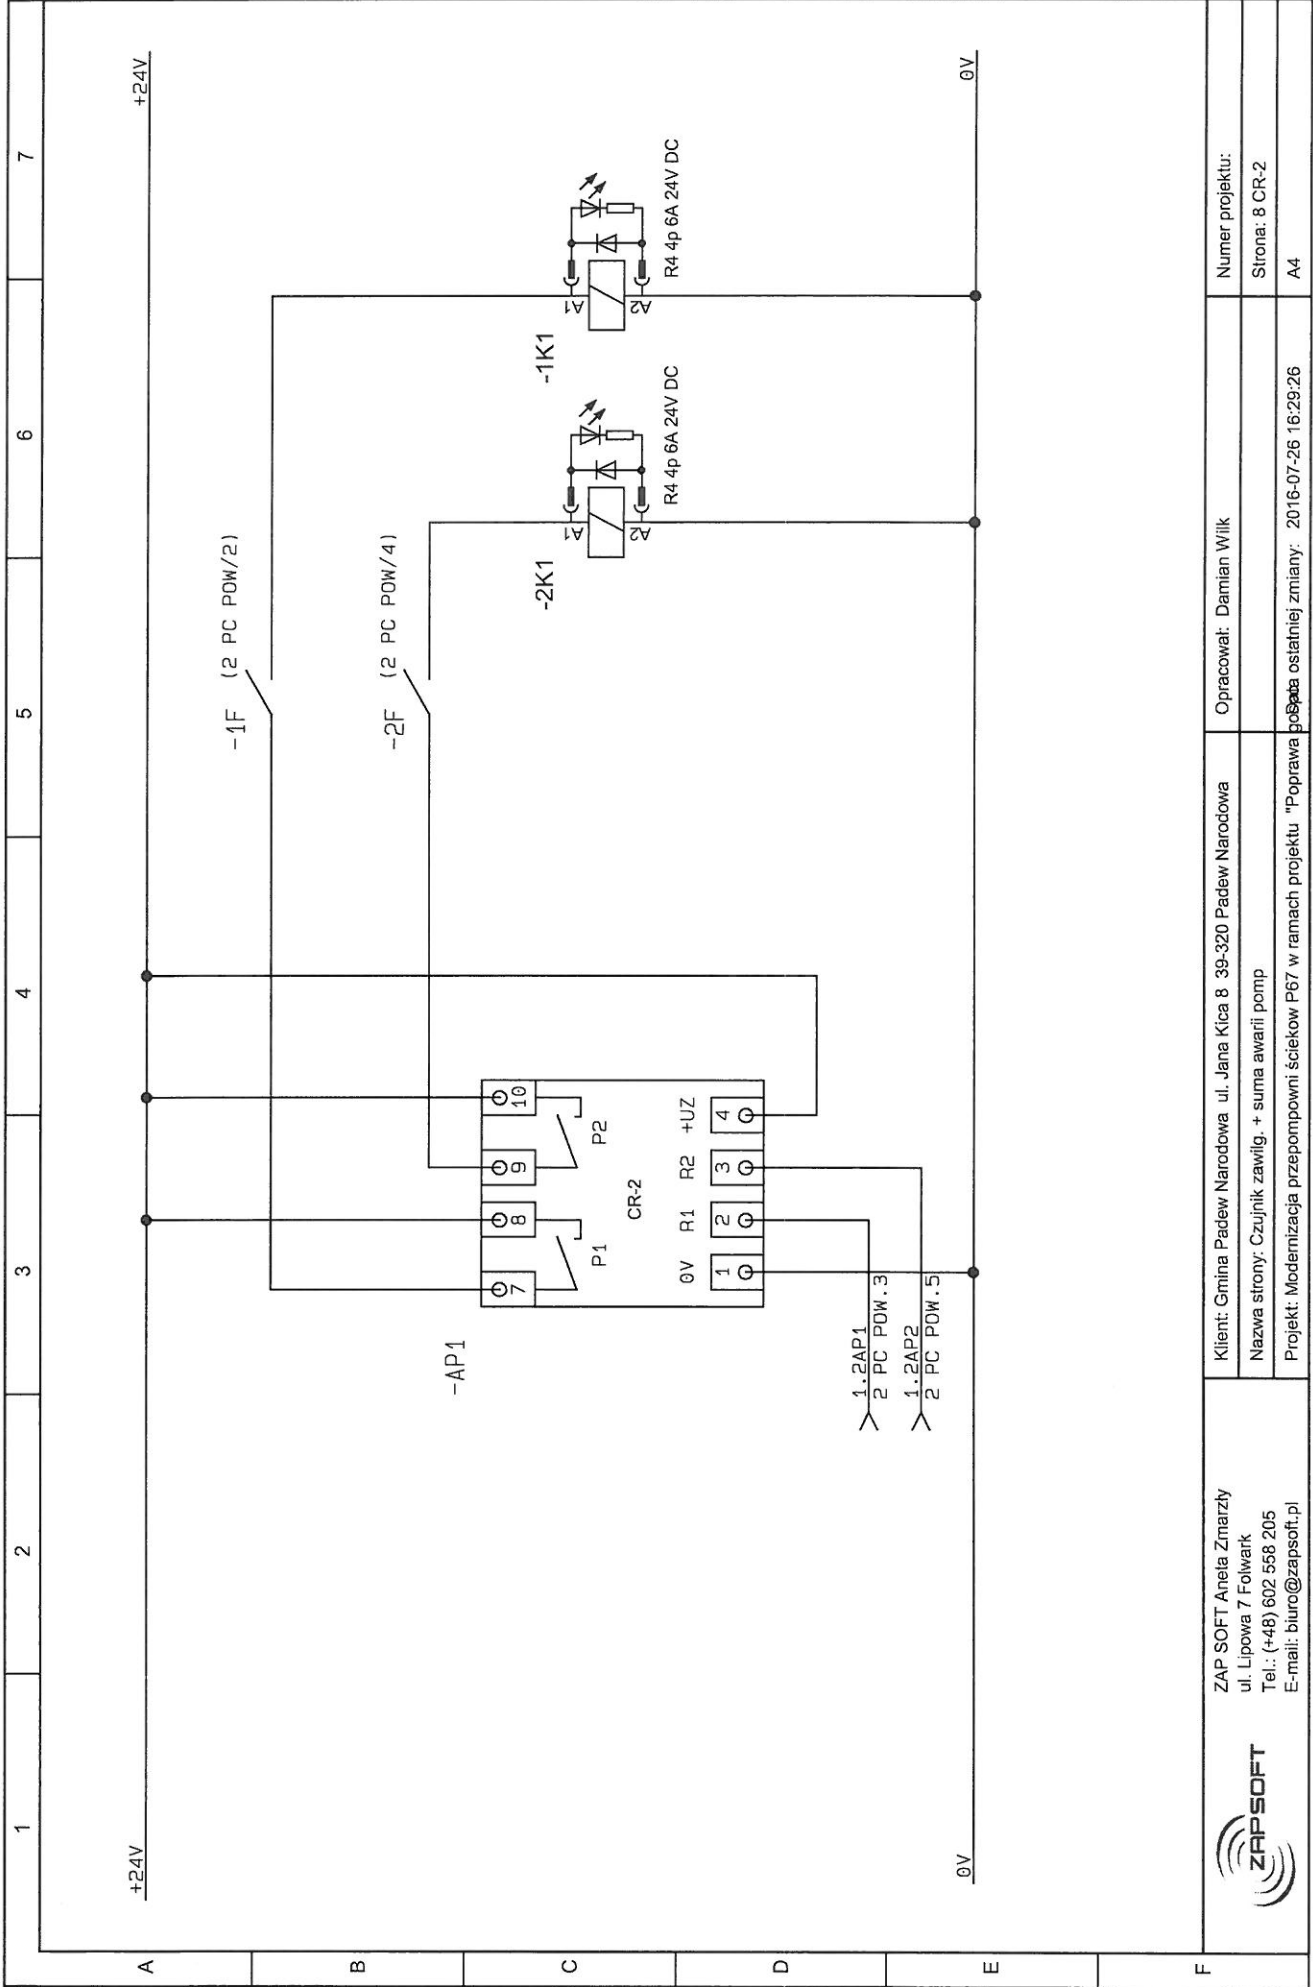


ZAP SOFT Aneta Zmarzły
 ul. Lipowa 7 Folwark
 Tel.: (+48) 602 558 205
 E-mail: biuro@zapsoft.pl




Klient: Gmina Padew Narodowa ul. Jana Kica 8 38-320 Padew Narodowa
 Nazwa strony: Czujnik zawilg. + suma awarii pomp
 Projekt: Modernizacja przepompowni ścieków P67 w ramach projektu "Poprawa jakości powietrza" 2016-07-26 16:29:26


Opracował: Damian Wilk

Numer projektu:
 Strona: 8 CR-2
 A4

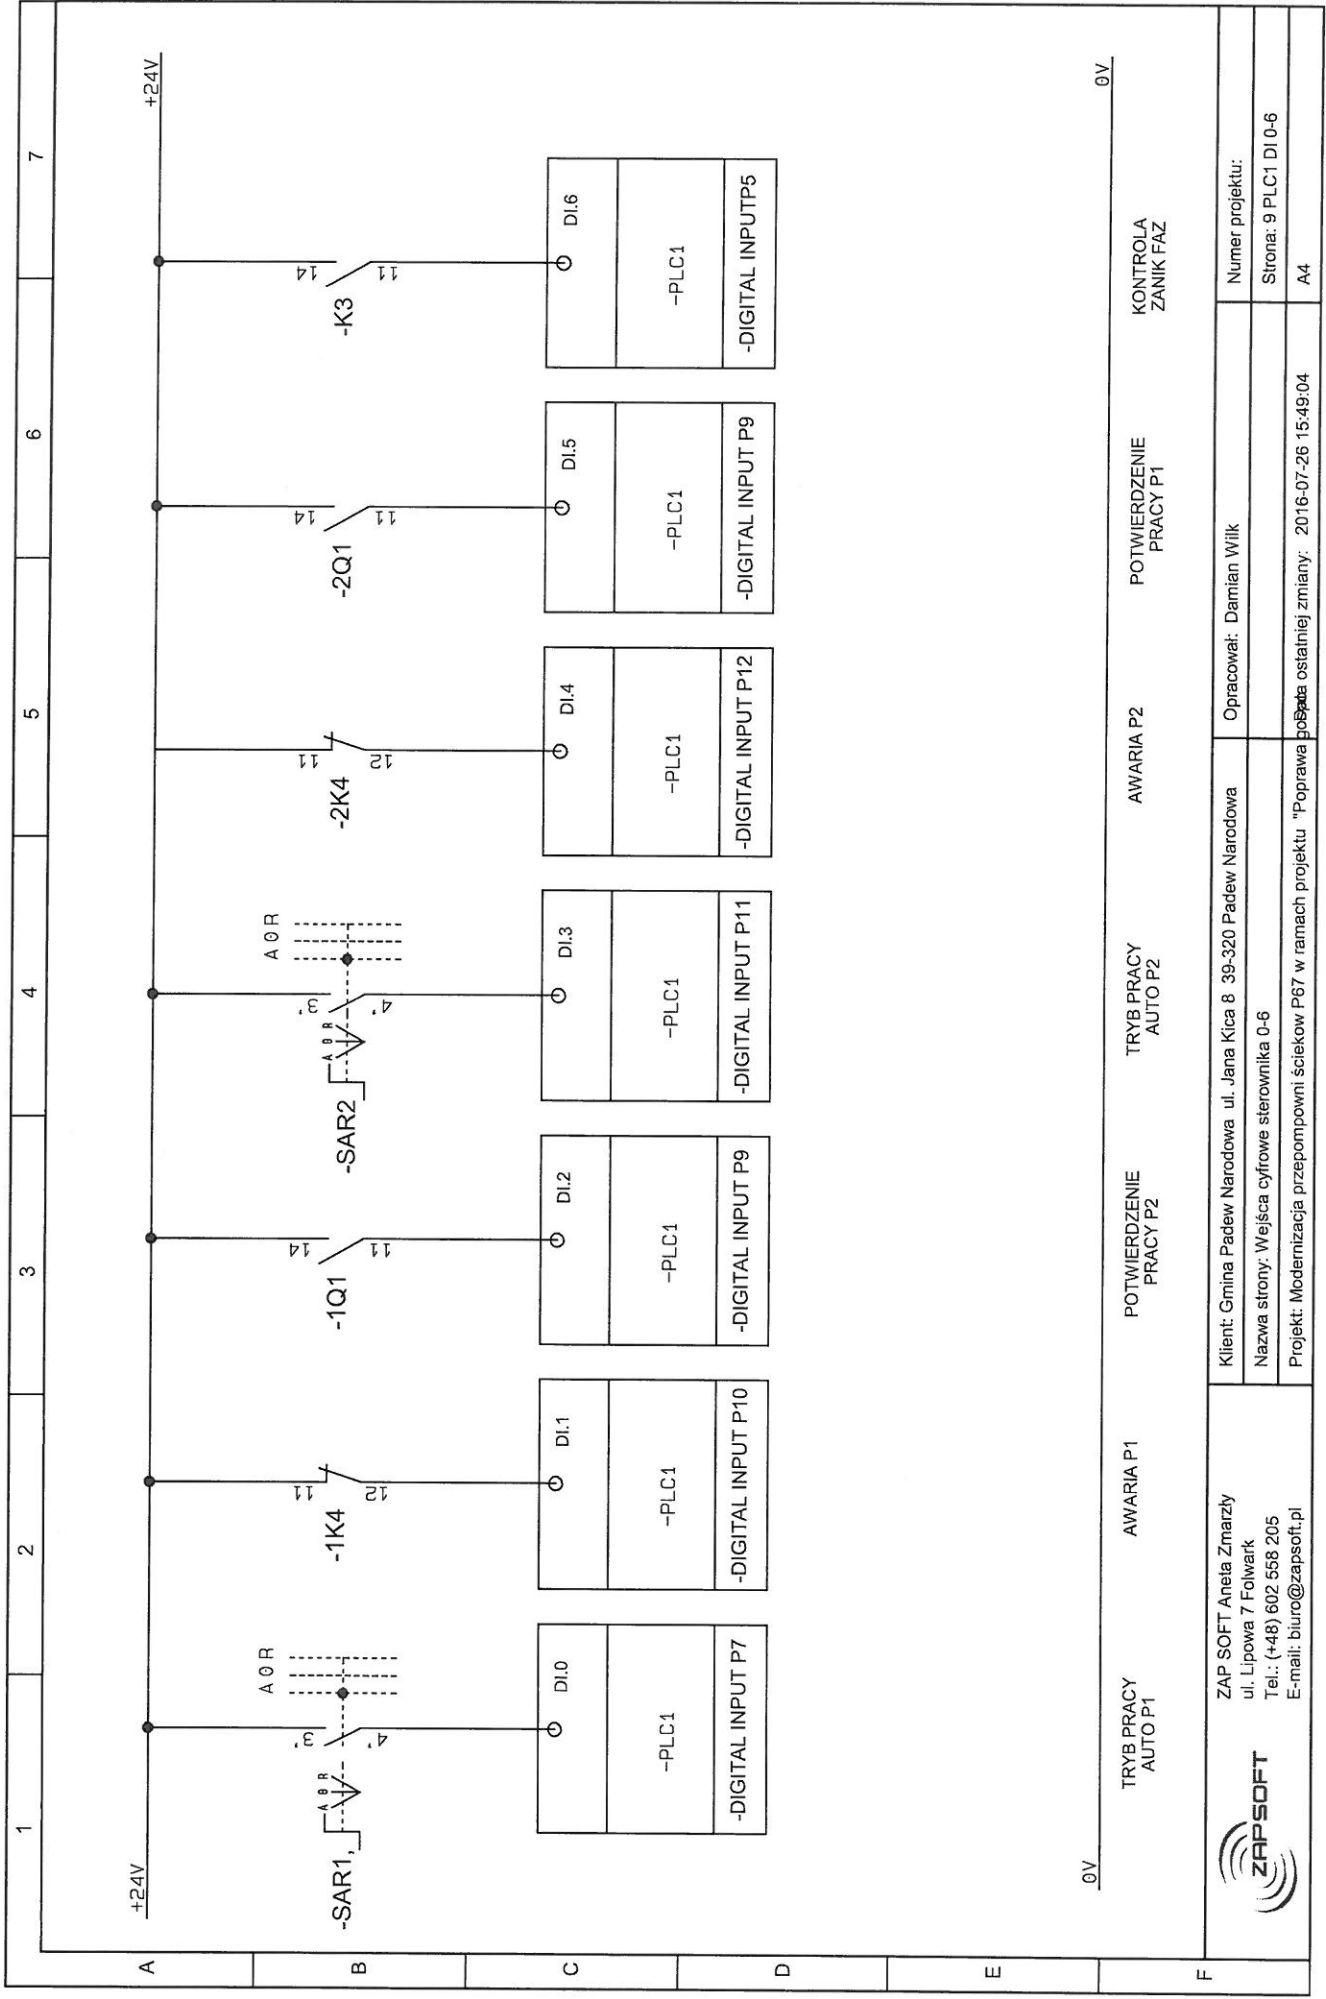

0V

TRYB PRACY AUTO P1	AWARIA P1	POTWIERDZENIE PRACY P2	TRYB PRACY AUTO P2	AWARIA P2	POTWIERDZENIE PRACY P1	KONTROLA ZANIK FAZ
<p>Klient: Gmina Padew Narodowa ul. Jana Kica 8 39-320 Padew Narodowa Nazwa strony: Wejścia cyfrowe sterownika 0-6 Projekt: Modernizacja przepompowni ścieków P67 w ramach projektu "Poprawa bezpieczeństwa ostatniej zmiany: 2016-07-26 15:49:04</p>						
<p>ZAP SOFT Aneta Zmarzły ul. Lipowa 7 Folwark Tel.: (+48) 602 558 205 E-mail: biuro@zapsoft.pl</p>						Numer projektu:
						Strona: 9 PLC1 DI 0-6
						A4

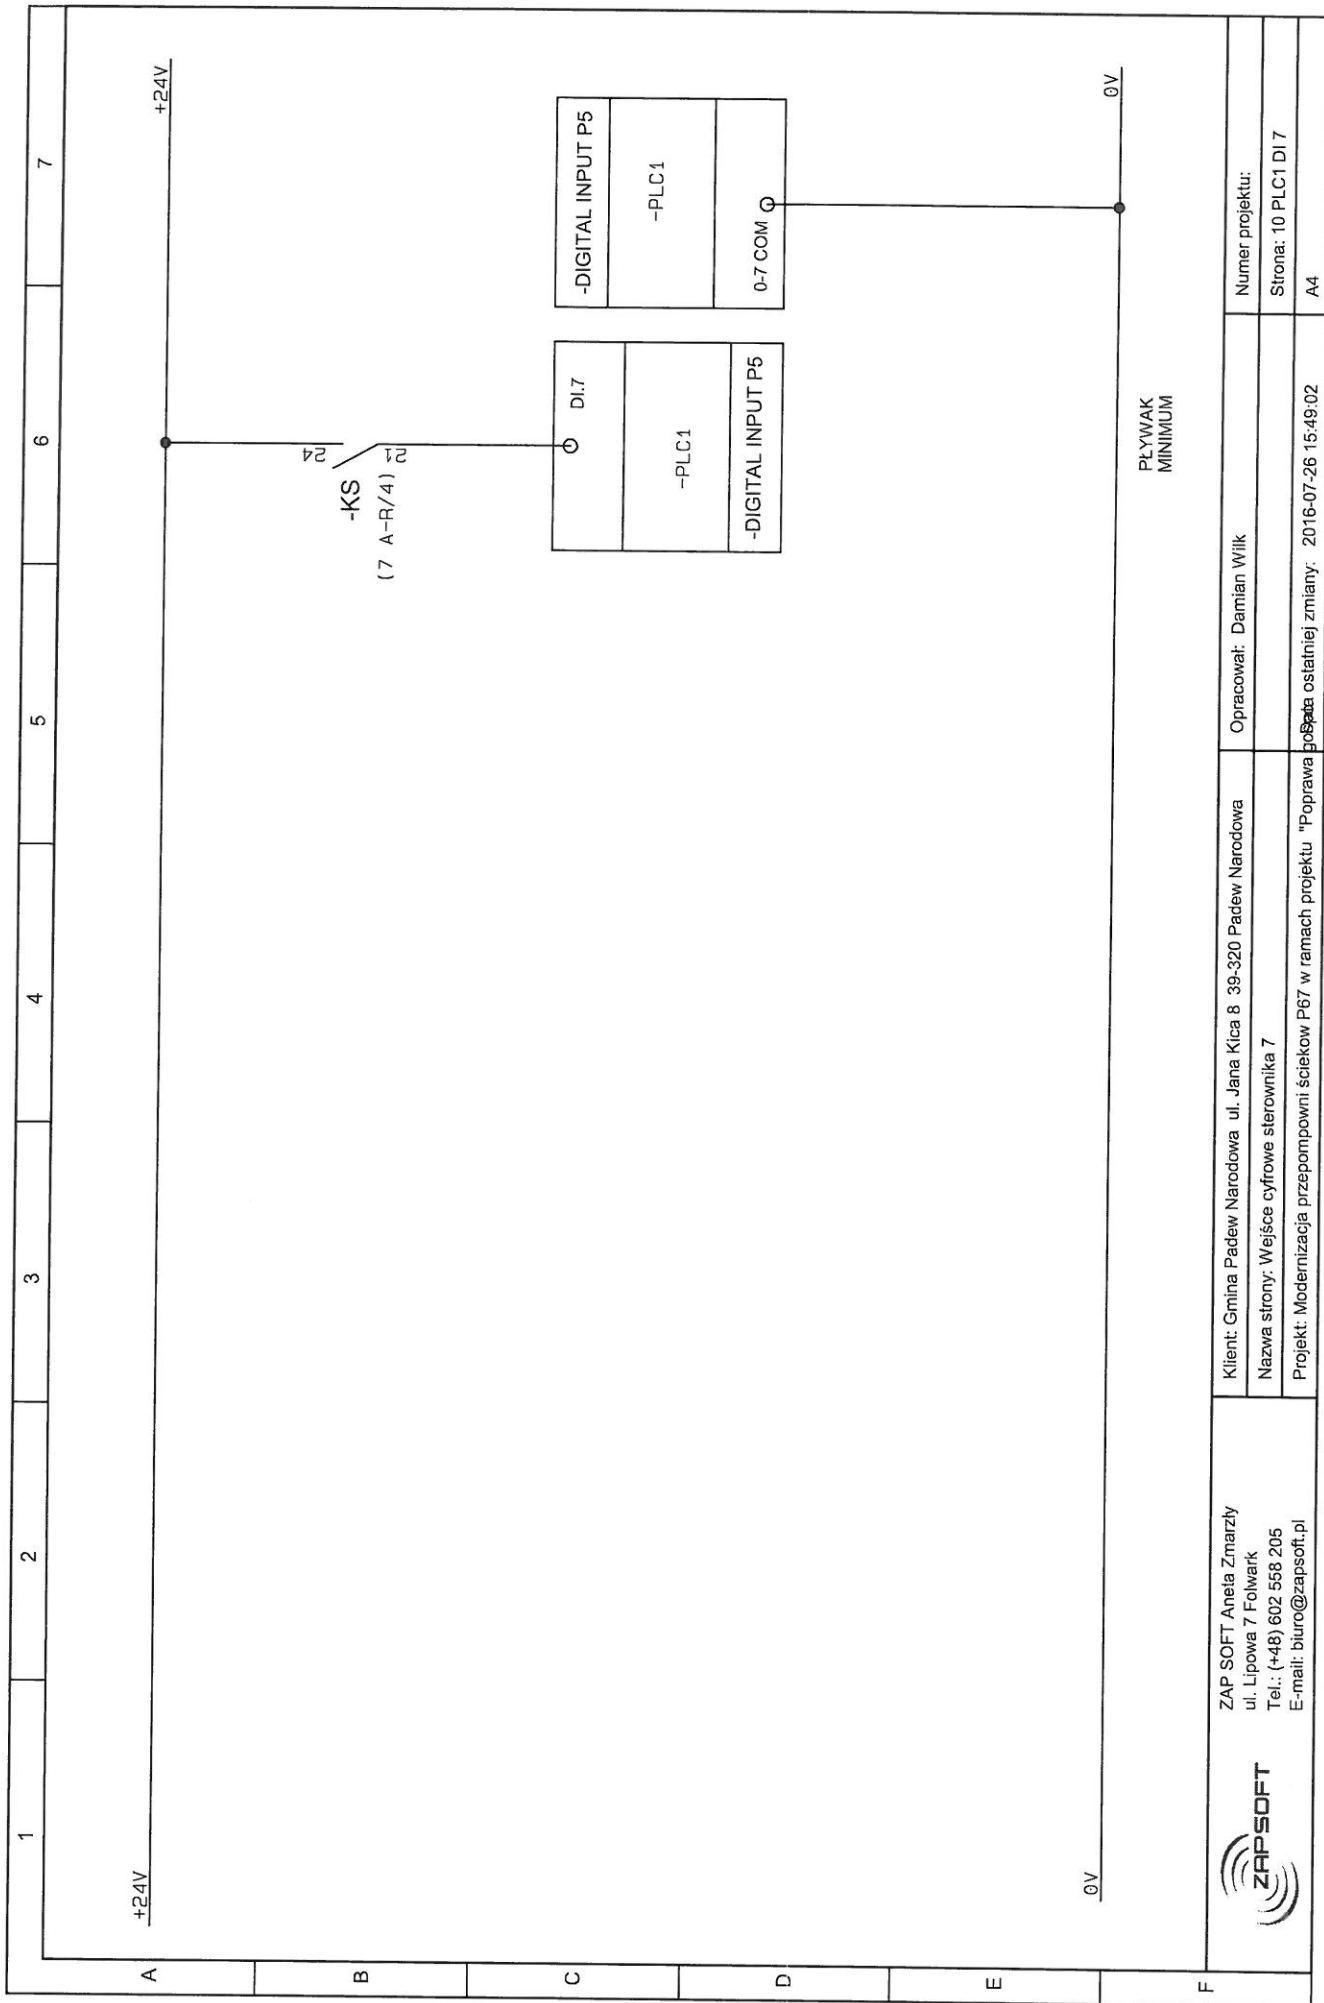


ZAP SOFT Aneta Zmarzły
 ul. Lipowa 7 Folwark
 Tel.: (+48) 602 558 205
 E-mail: biuro@zapsoft.pl

Klient: Gmina Padew Narodowa ul. Jana Kłosa 8 39-320 Padew Narodowa
 Nazwa strony: Wejście cyfrowe sterownika 7
 Projekt: Modernizacja przepompowni ścieków P67 w ramach projektu "Poprawa

Opracował: Damian Wiłk

Numer projektu:
 Strona: 10 PLC1 DI 7
 A4

Poprawa ostatniej zmiany: 2016-07-26 15:49:02

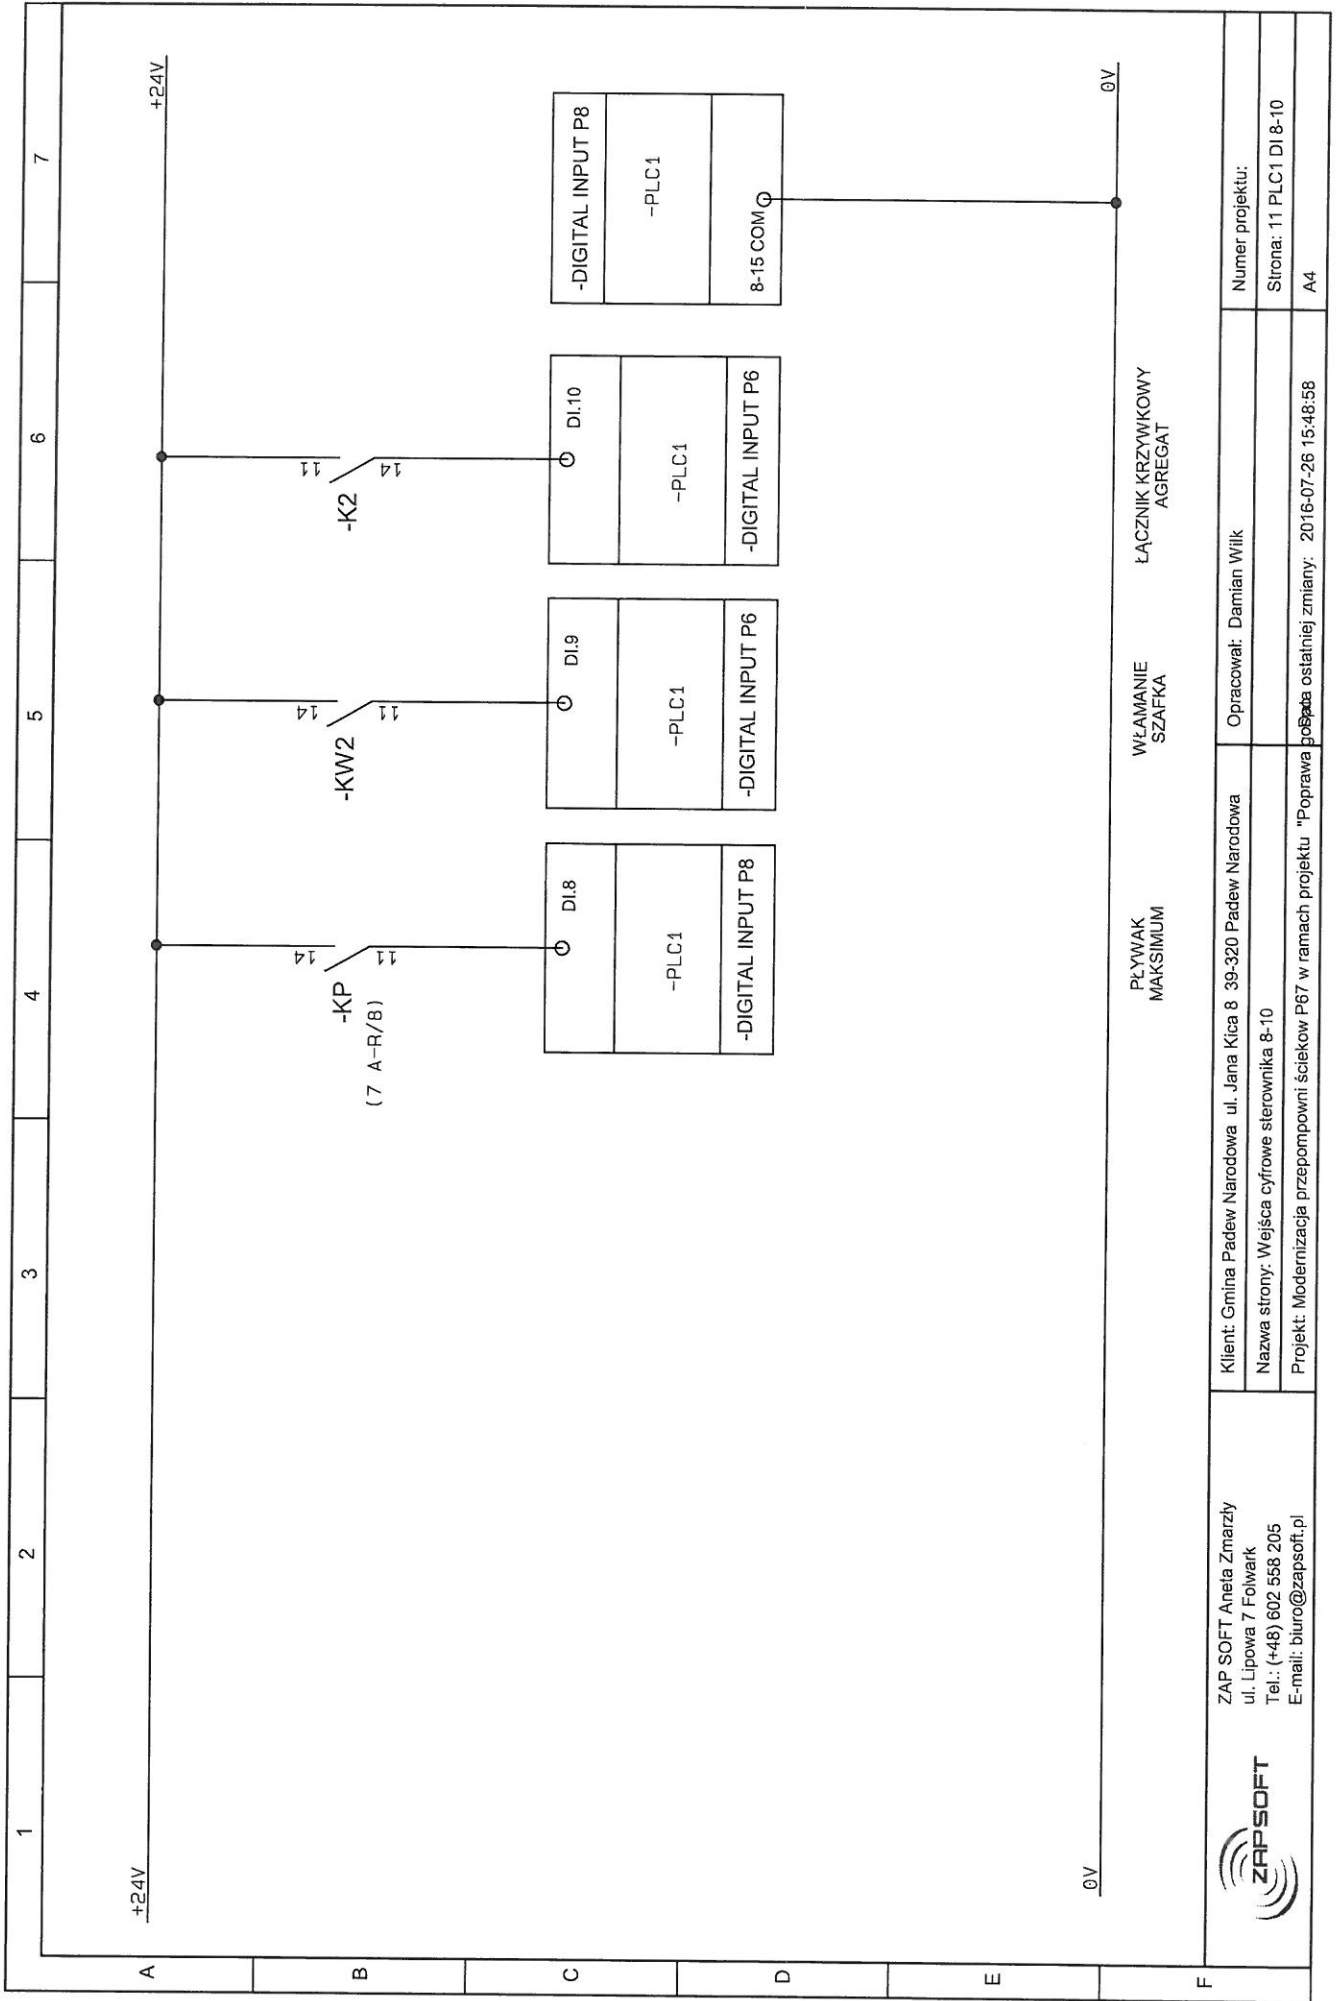

ZAP SOFT Aneta Zmarzły
 ul. Lipowa 7 Folwark
 Tel.: (+48) 602 558 205
 E-mail: biuro@zapsoft.pl

Klient: Gmina Padew Narodowa ul. Jana Kica 8 39-320 Padew Narodowa
 Nazwa strony: Wejścia cyfrowe sterownika 8-10
 Projekt: Modernizacja przepompowni ścieków P67 w ramach projektu "Poprawa bezpieczeństwa


Opracował: Damian Wilk

Numer projektu:

Strona: 11 PLC1 DI 8-10

A4

2016-07-26 15:48:58

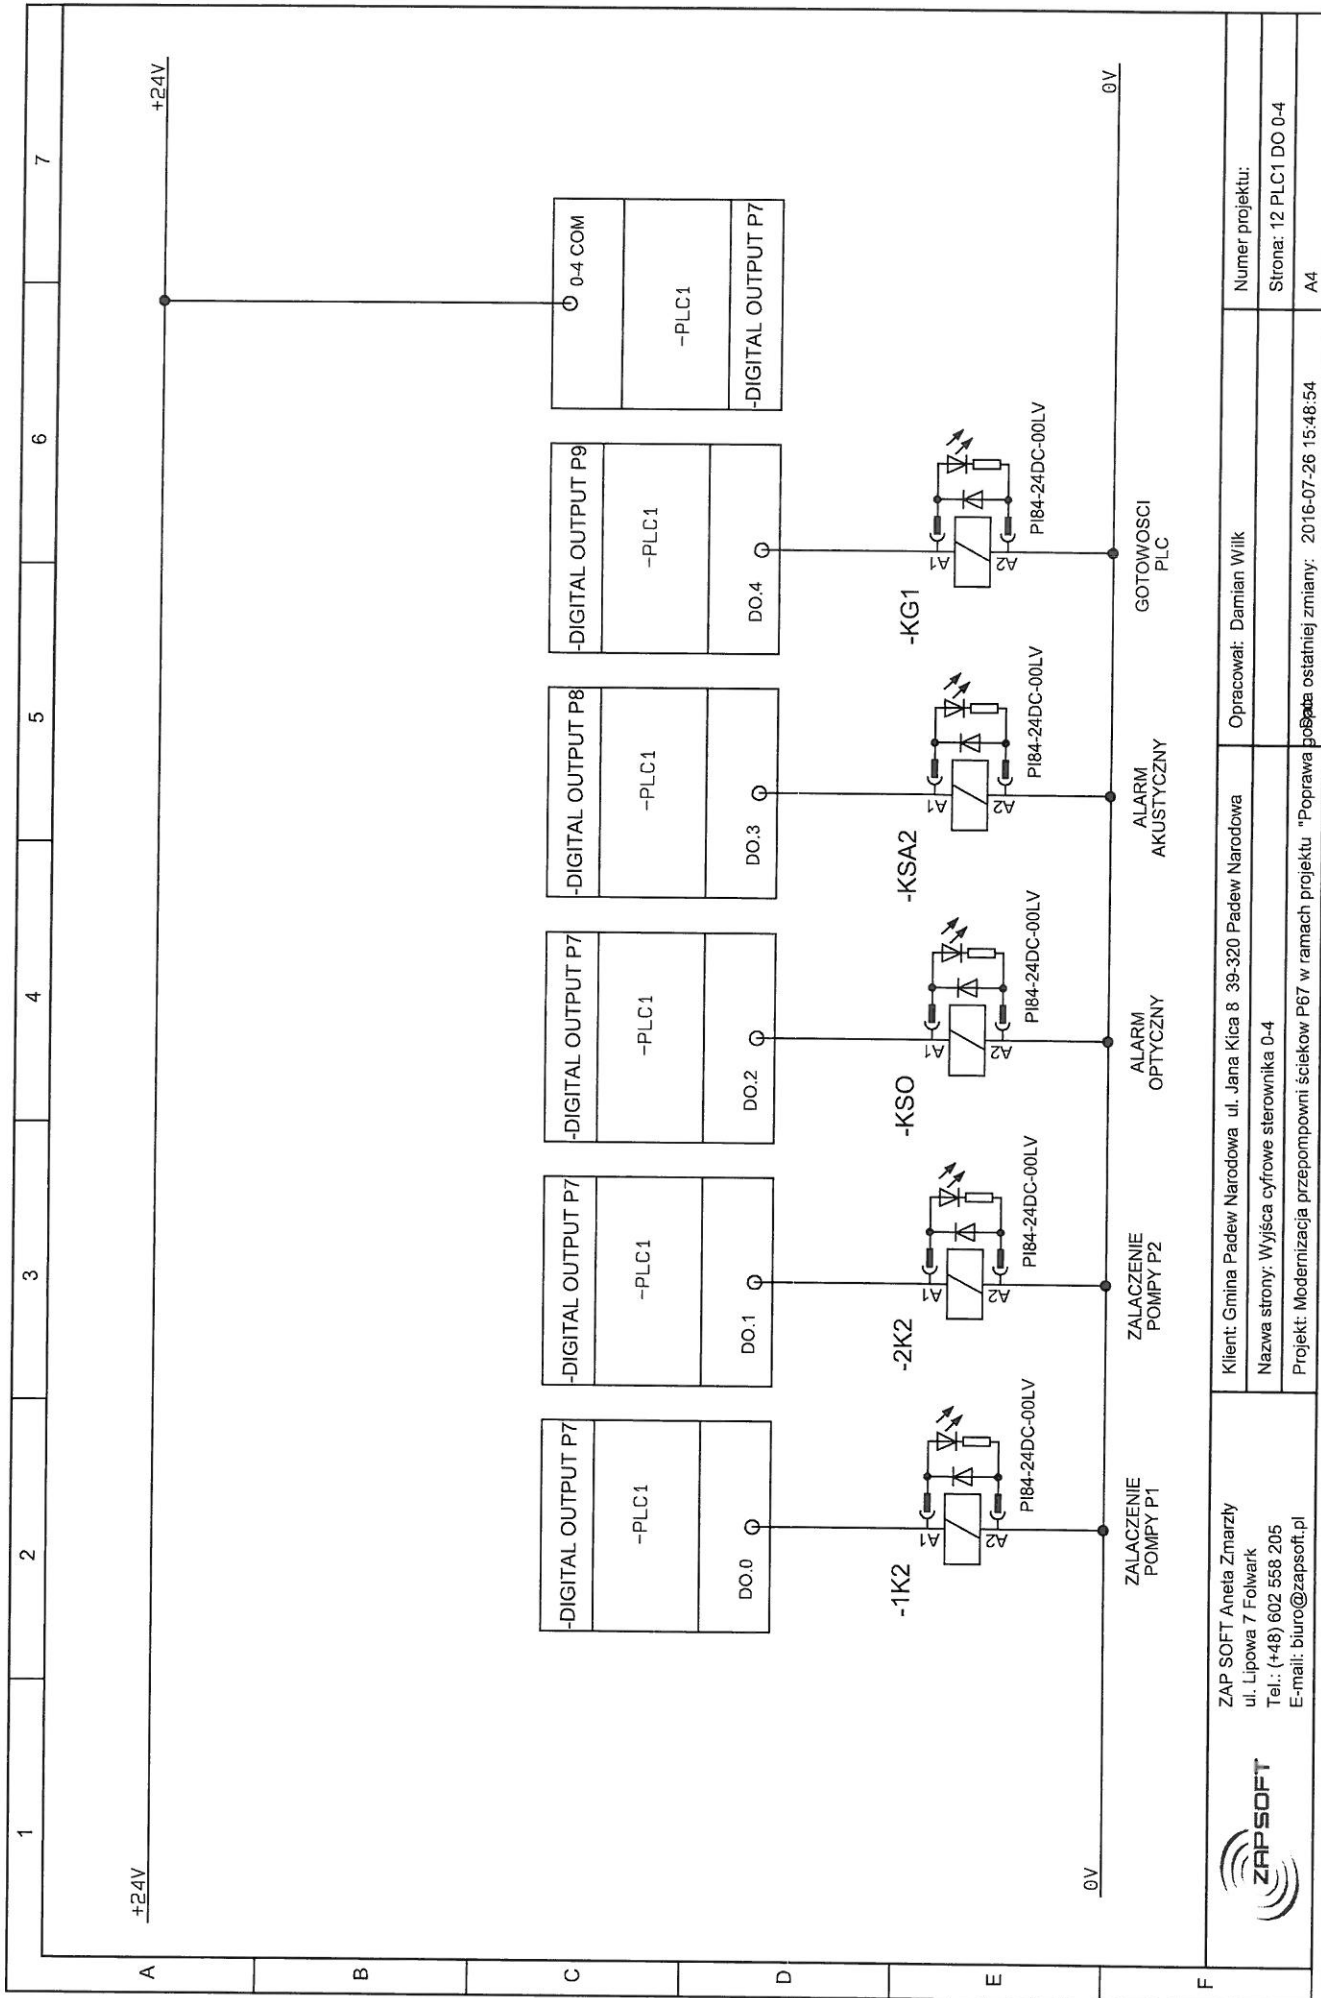

ZAP SOFT Aneta Zmarzły
 ul. Lipowa 7 Folwark
 Tel.: (+48) 602 558 205
 E-mail: biuro@zapsoft.pl


Klient: Gmina Padew Narodowa ul. Jana Kłosa 8 39-320 Padew Narodowa
 Nazwa strony: Wyjścia cyfrowe sterownika 0-4
 Projekt: Modernizacja przepompowni ścieków P67 w ramach projektu "Poprawa jakości wody"

Opracował: Damian Wilk

Numer projektu:
 Strona: 12 PLC1 DO 0-4
 A4



Poprawa jakości wody ostatniej zmiany: 2016-07-26 15:48:54

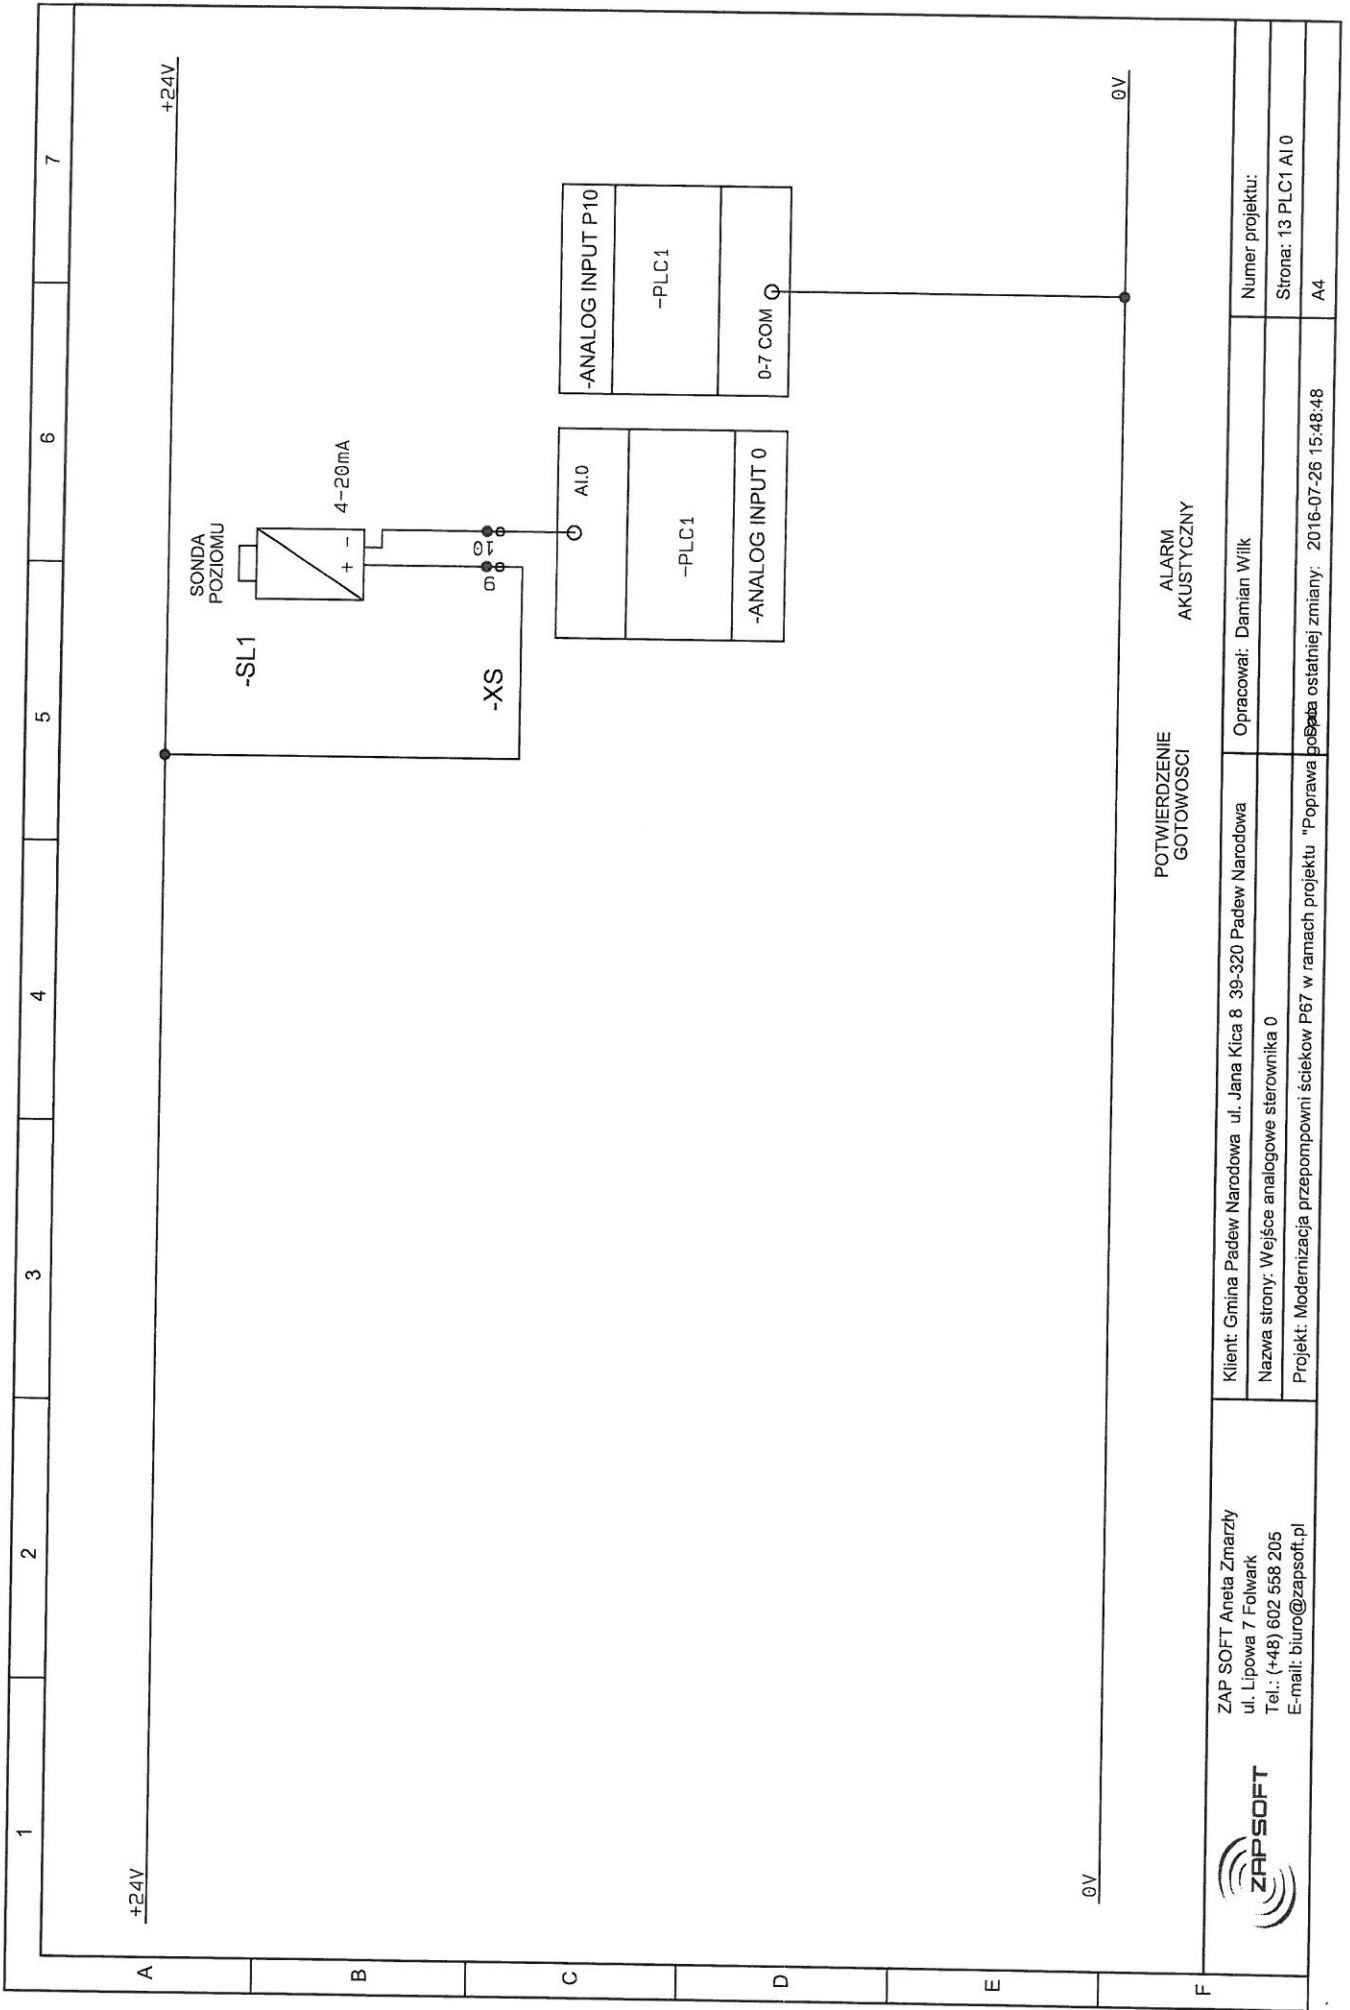


POTWIERDZENIE
GOTOWOSCII
ALARM
AKUSTYCZNY

ZAP SOFT Aneta Zmarzły
ul. Lipowa 7 Folwark
Tel.: (+48) 602 558 205
E-mail: biuro@zapsoft.pl

Klient: Gmina Padew Narodowa ul. Jana Kica 8 39-320 Padew Narodowa
Nazwa strony: Wejście analogowe sterownika 0
Projekt: Modernizacja przepompowni ścieków P67 w ramach projektu "Poprawa bezpieczeństwa ostatniej zmiany" 2016-07-26 15:48:48

Numer projektu:
Strona: 13 PLC1 AI0
A4



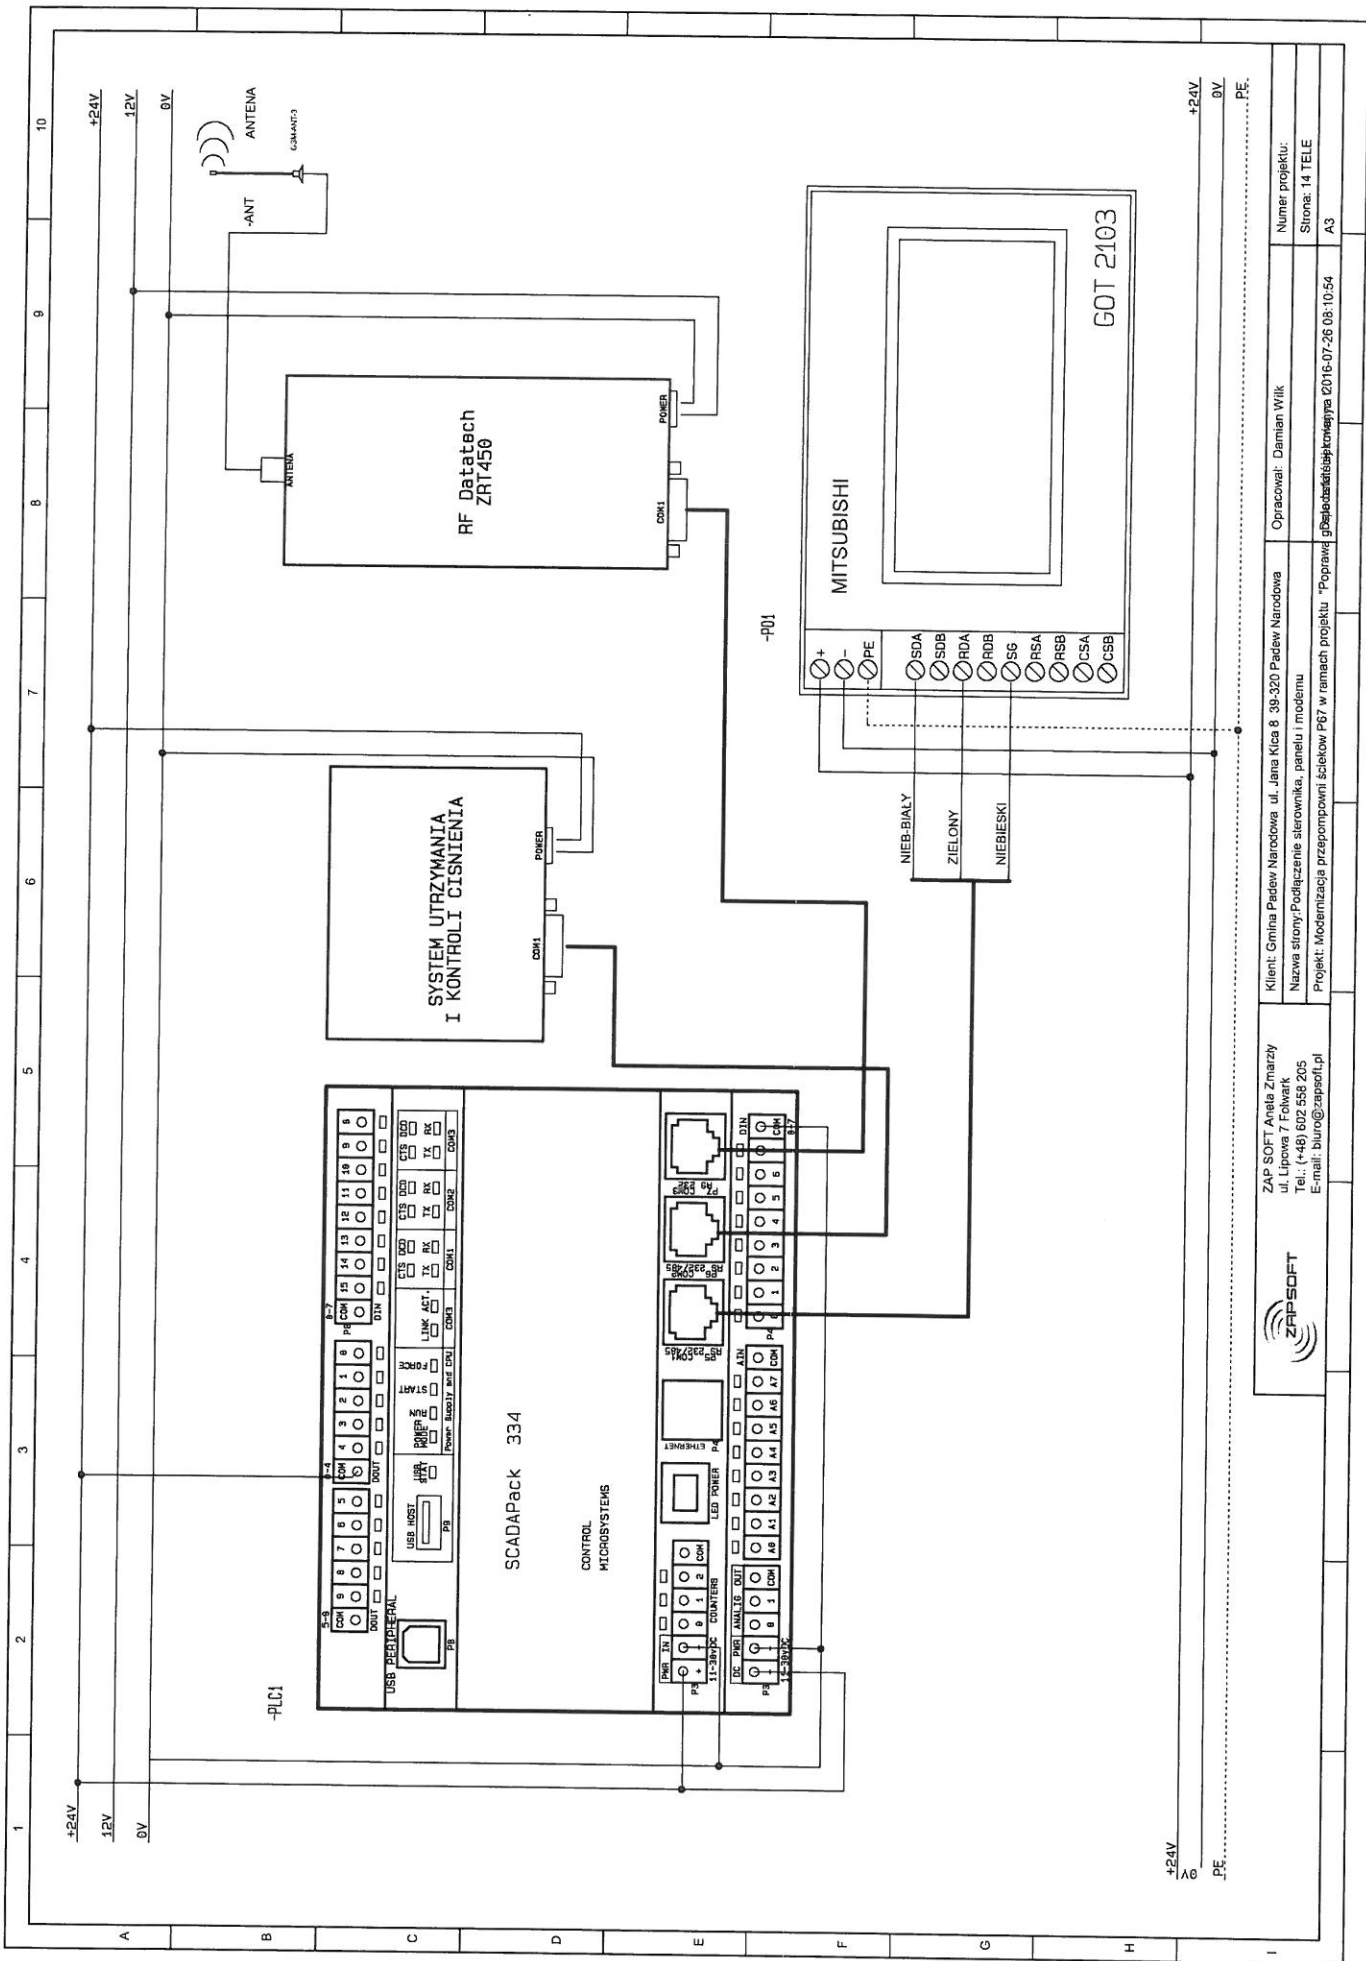


ZAP SOFT Aneta Zmarzy
 ul. Lipowa 7 Folwark
 Tel.: (+48) 602 558 205
 E-mail: biuro@zapsoft.pl



Klient: Gmina Padew Narodowa ul. Jena Kica 8 39-320 Padew Narodowa
 Nazwa strony: Podłączenie sterownika, panelu i modemu
 Projekt: Modernizacja przepompowni ścieków P87 w ramach projektu "Poprawa

Opracowali: Damian Wilk

Numer projektu:
 Strona: 14 TELE
 A3

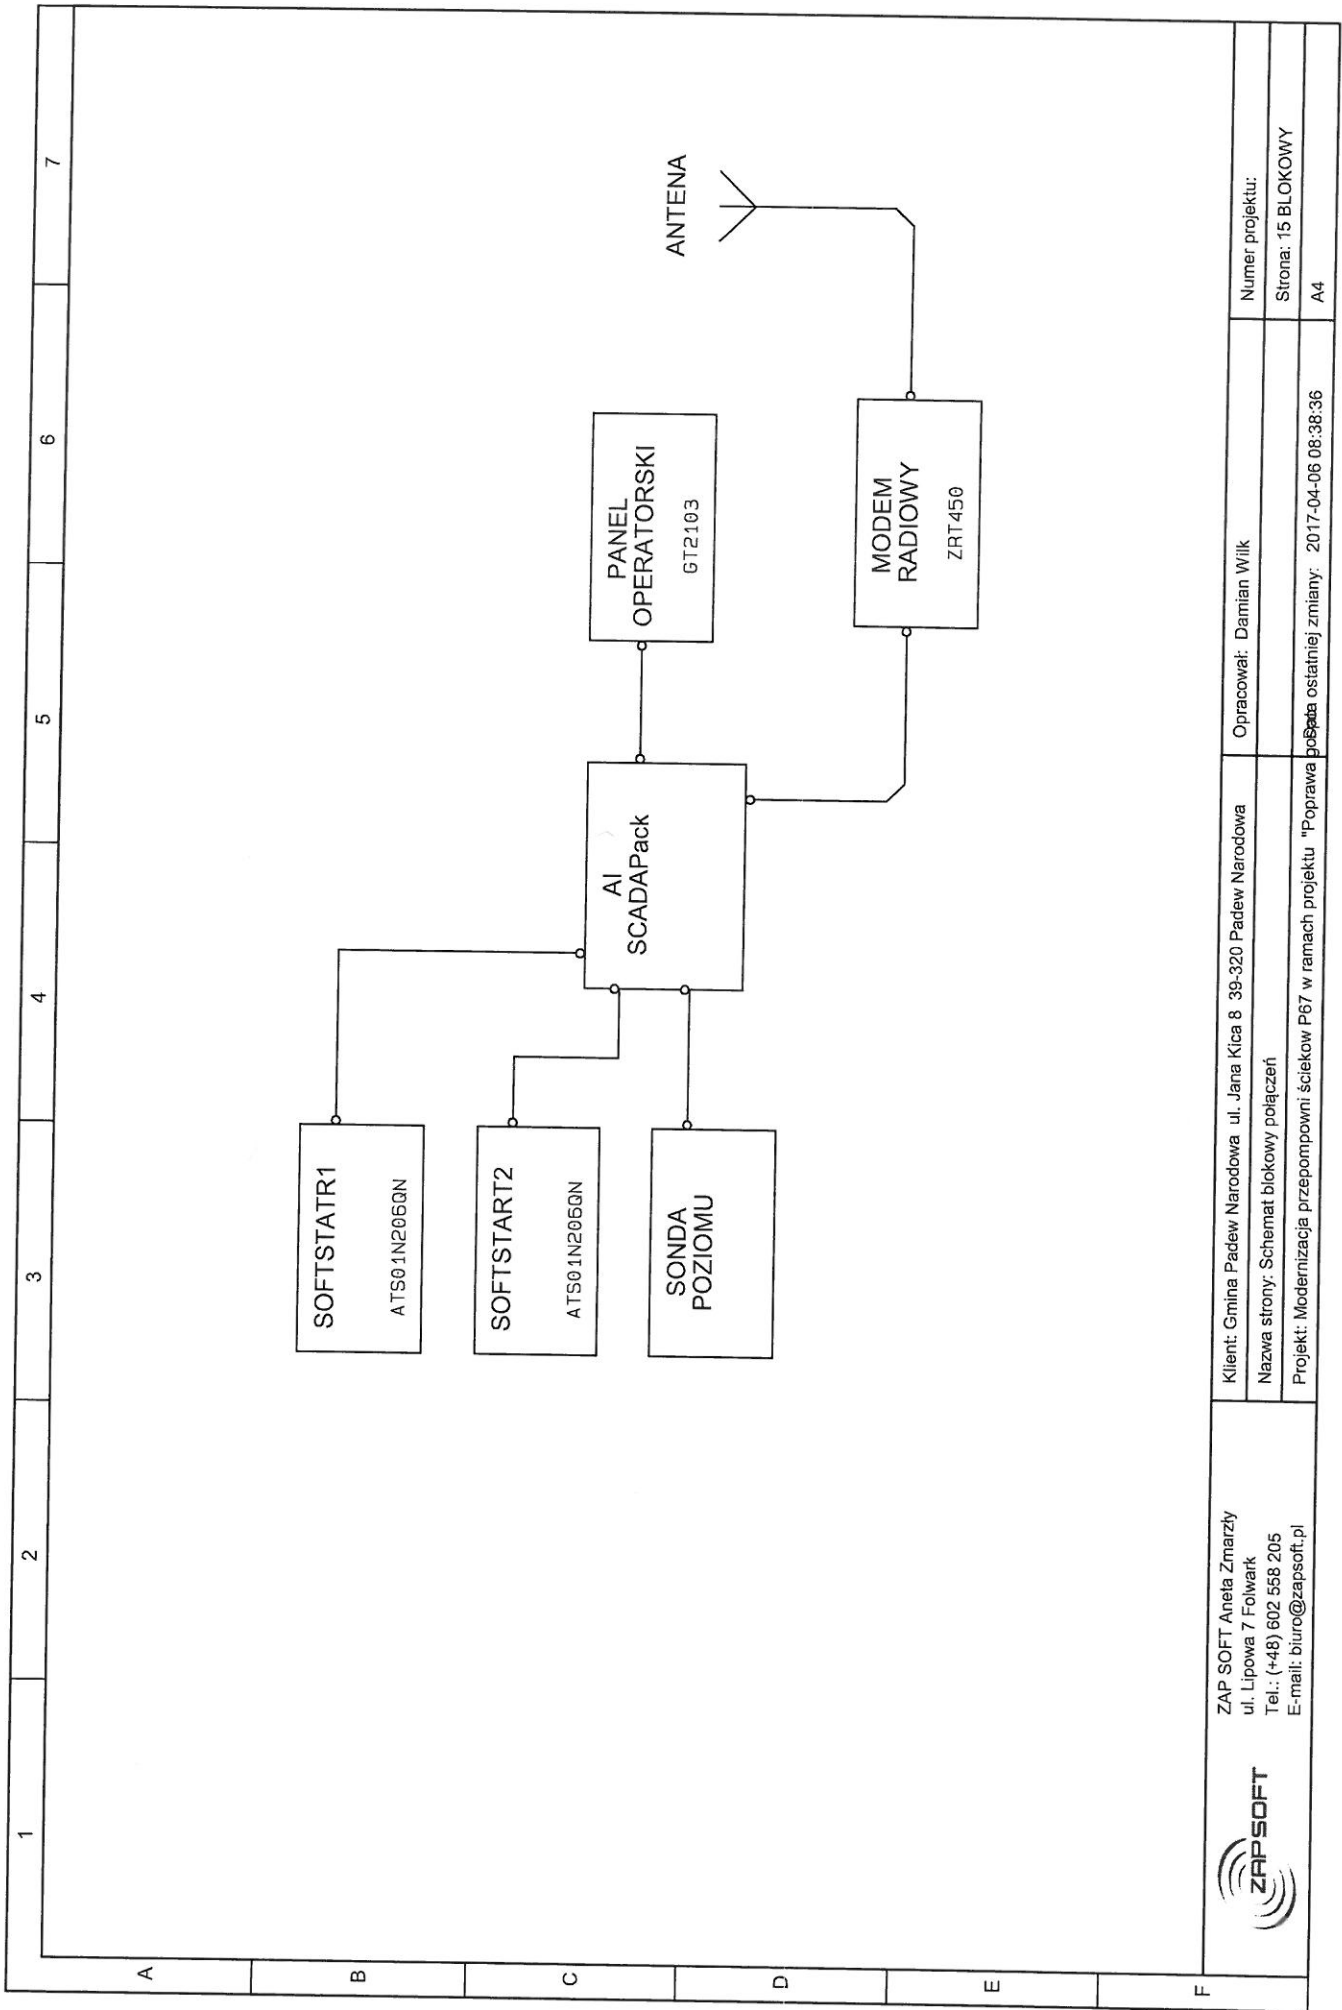

ZAP SOFT Aneta Zmarzły
 ul. Lipowa 7 Folwark
 Tel.: (+48) 602 558 205
 E-mail: biuro@zapssoft.pl



Klient: Gmina Padew Narodowa ul. Jana Kica 8 39-320 Padew Narodowa

Nazwa strony: Schemat blokowy połączeń

Projekt: Modernizacja przepompowni ścieków P67 w ramach projektu "Poprawa bezpieczeństwa ostatniej zmiany" 2017-04-06 08:38:36

Opracował: Damian Wilk

Numer projektu:

Strona: 15 BLOKOWY

A4